



STATION BARKARBYSTADEN

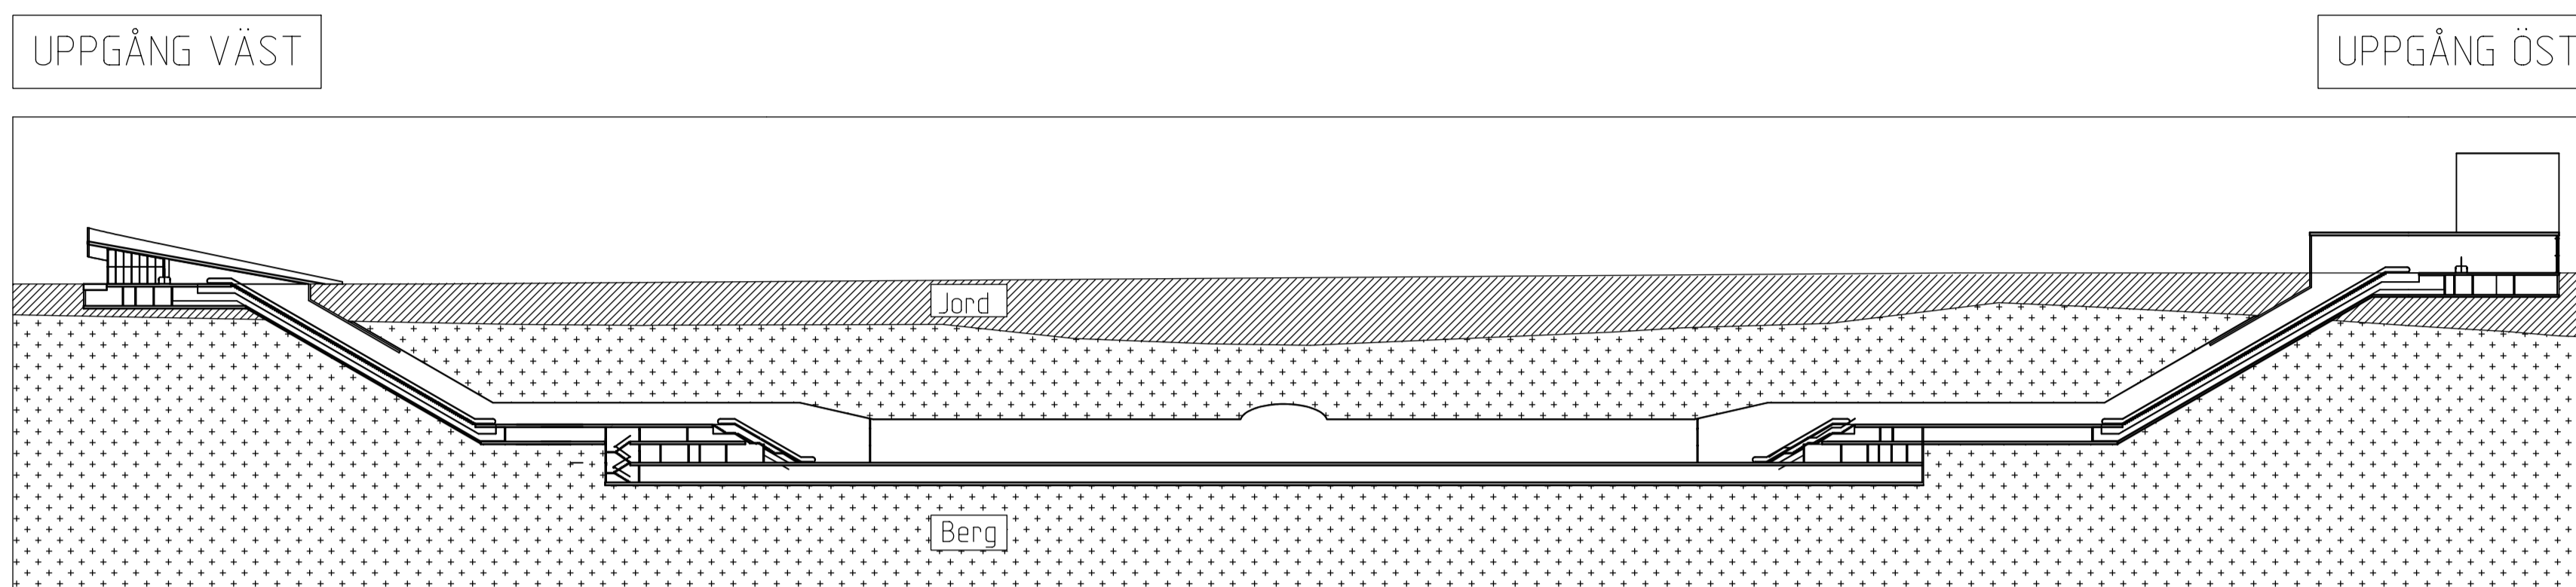


BARKARBY STATION

UTRYMNINGSVÄG/FÖRBEREDD UPPGÅNG

UPPGÅNG MÄLARBANAN/PENDEL TÅG

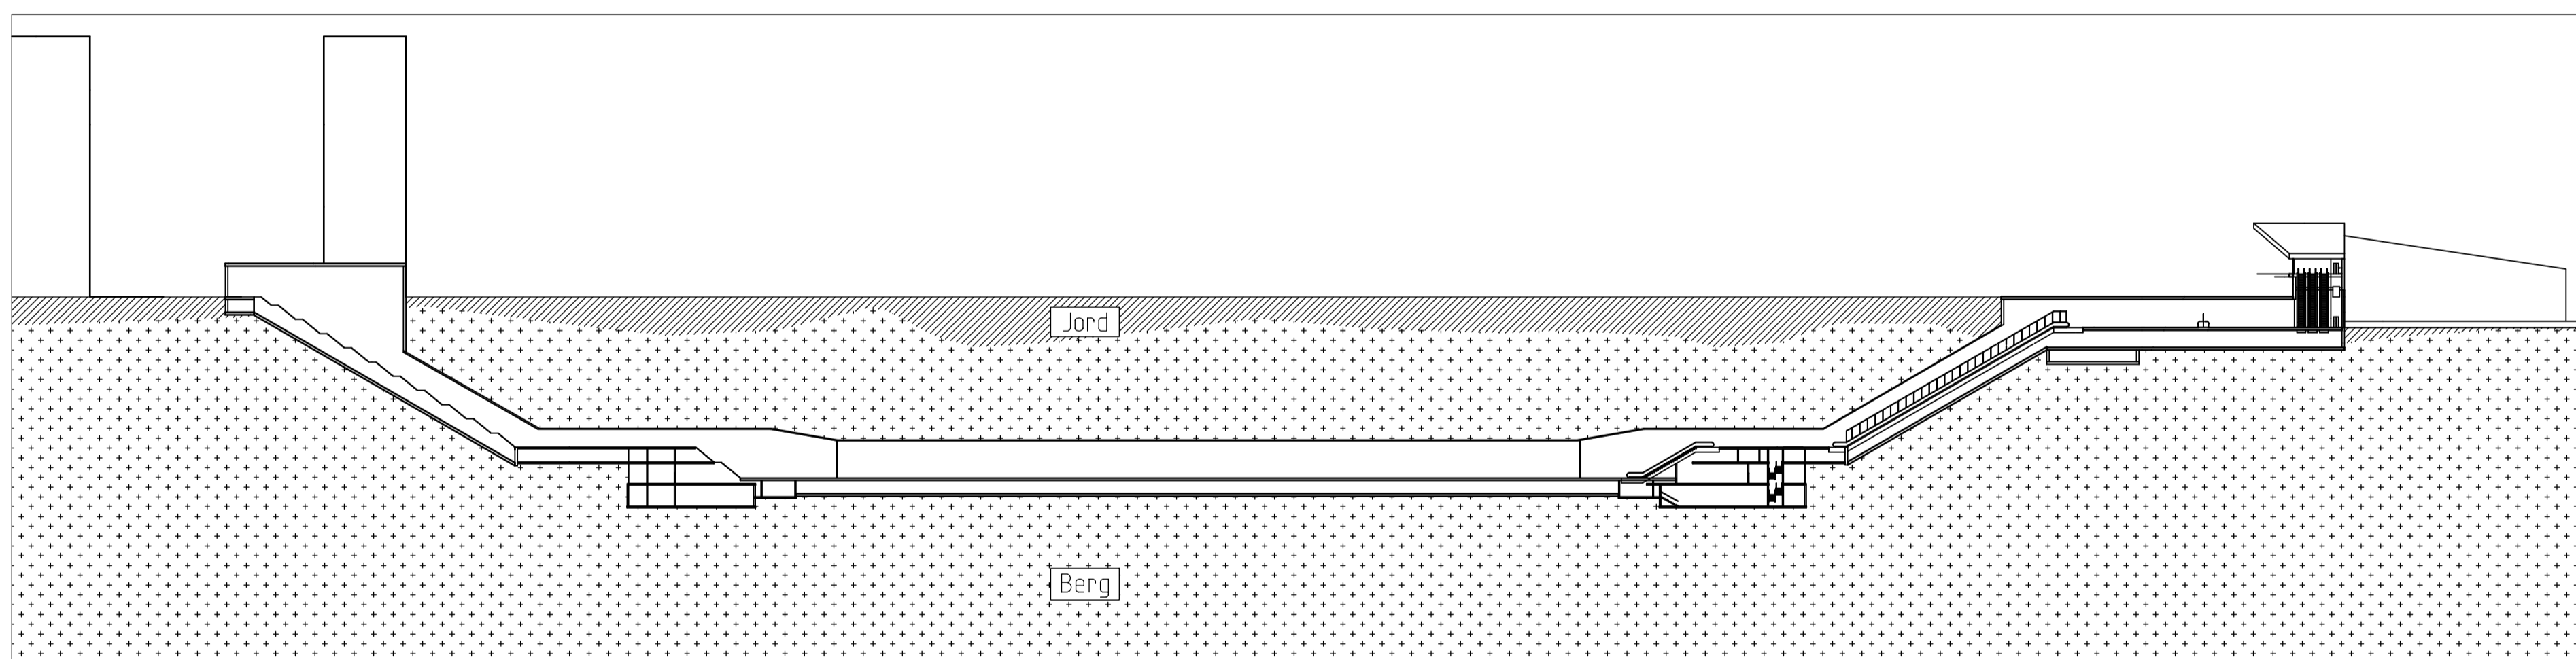

Denna handling och informationen härifrån är tillgänglig för alla. För mer information, se de särskilda villkoren för användning av denna handling.

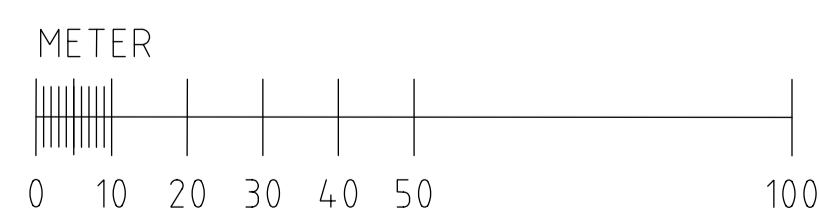

GRANSKNINGSHANDLING 2017-06-19

Uppdrag nr: 256949	Handläggare: K.Rehn	Rit./Konst: R.Zetterlund	Rev	Ant	Revidering avser
Granskad: S.Ljungberg	Godkänd: P.Skoglund	Datum: 2017-06-19	Sign	Datum	
			<p>JÄRNVÄGSPLAN</p>		
<p>Tunnelbana Akalla-Barkarby Biljetthall, stationsuppgång, plattformsrum Mark</p>			<p>Illustrationsritning, sektion</p>		
FUT Handläggare: Åsa von Malmborg	Informationssäkerhetsklass: K1	Förvaltningsnummer: 3230	Format: A1	Skala: 1:1000	
FUT Granskad: Åsa Jäverdal	FUT Godkänd: Anna Nylén	Ritningsnummer: M43-3230-11-A1530-20-0200	Nästa bl:	Rev	
FUT Ort: Stockholm	Datum: 2017-06-19		201	-	