

PERMANENTA MARK- OCH UTRYMMESANSPRÅK

- Gräns för tunnelbaneutrymmen med servitutsrätt.
- Js1** Nytt utrymme för tunnelbana med tillhörande anläggningar under mark, servitutsrätt
- Js1** Nytt utrymme för tunnelbana med tillhörande anläggningar ovan mark, servitutsrätt
- Js3** Mark för byggande, räddningsinsats, utrymning och service i befintlig tunnel, servitutsrätt.

NYA ANLÄGGNINGAR

- Bergtunnel, teoretisk bergkontur.
- Bergtunnel, invändig bergkontur.
- Kontur ventilationschakt
- Kontur betongkonstruktion.
- Projekterad profil, körbana.
- Ⓐ Hänvisningsnummer för profilritningar i plankarta.

MARKFÖRHÅLLANDEN

- Befintlig markyta
- Tolkad bergyta


UNDANTAGET FRÅN SKYLDIGHET ATT HA SAMRÅD ENLIGT 12:6 A § MB

Skyldigheten att göra anmälan för samråd enligt 12:6 a § MB gäller inte för de verksamheter och åtgärder som behövs för att bygga järnvägen och som fastställs och ingår i järnvägsmark eller område för tillfällig nyttjanderätt.


INFORMATION (FASTSTÄLLS EJ)

Fastställd plankarta redovisar en skyddszon som kan anpassas till framtida bebyggelse om särskild utredning visar att skyddszonens funktion ej påverkas. Se planbeskrivning, avsnitt 7.1.2 Skyddszon i berg.


Ⓒ ARBETSTUNNEL A2

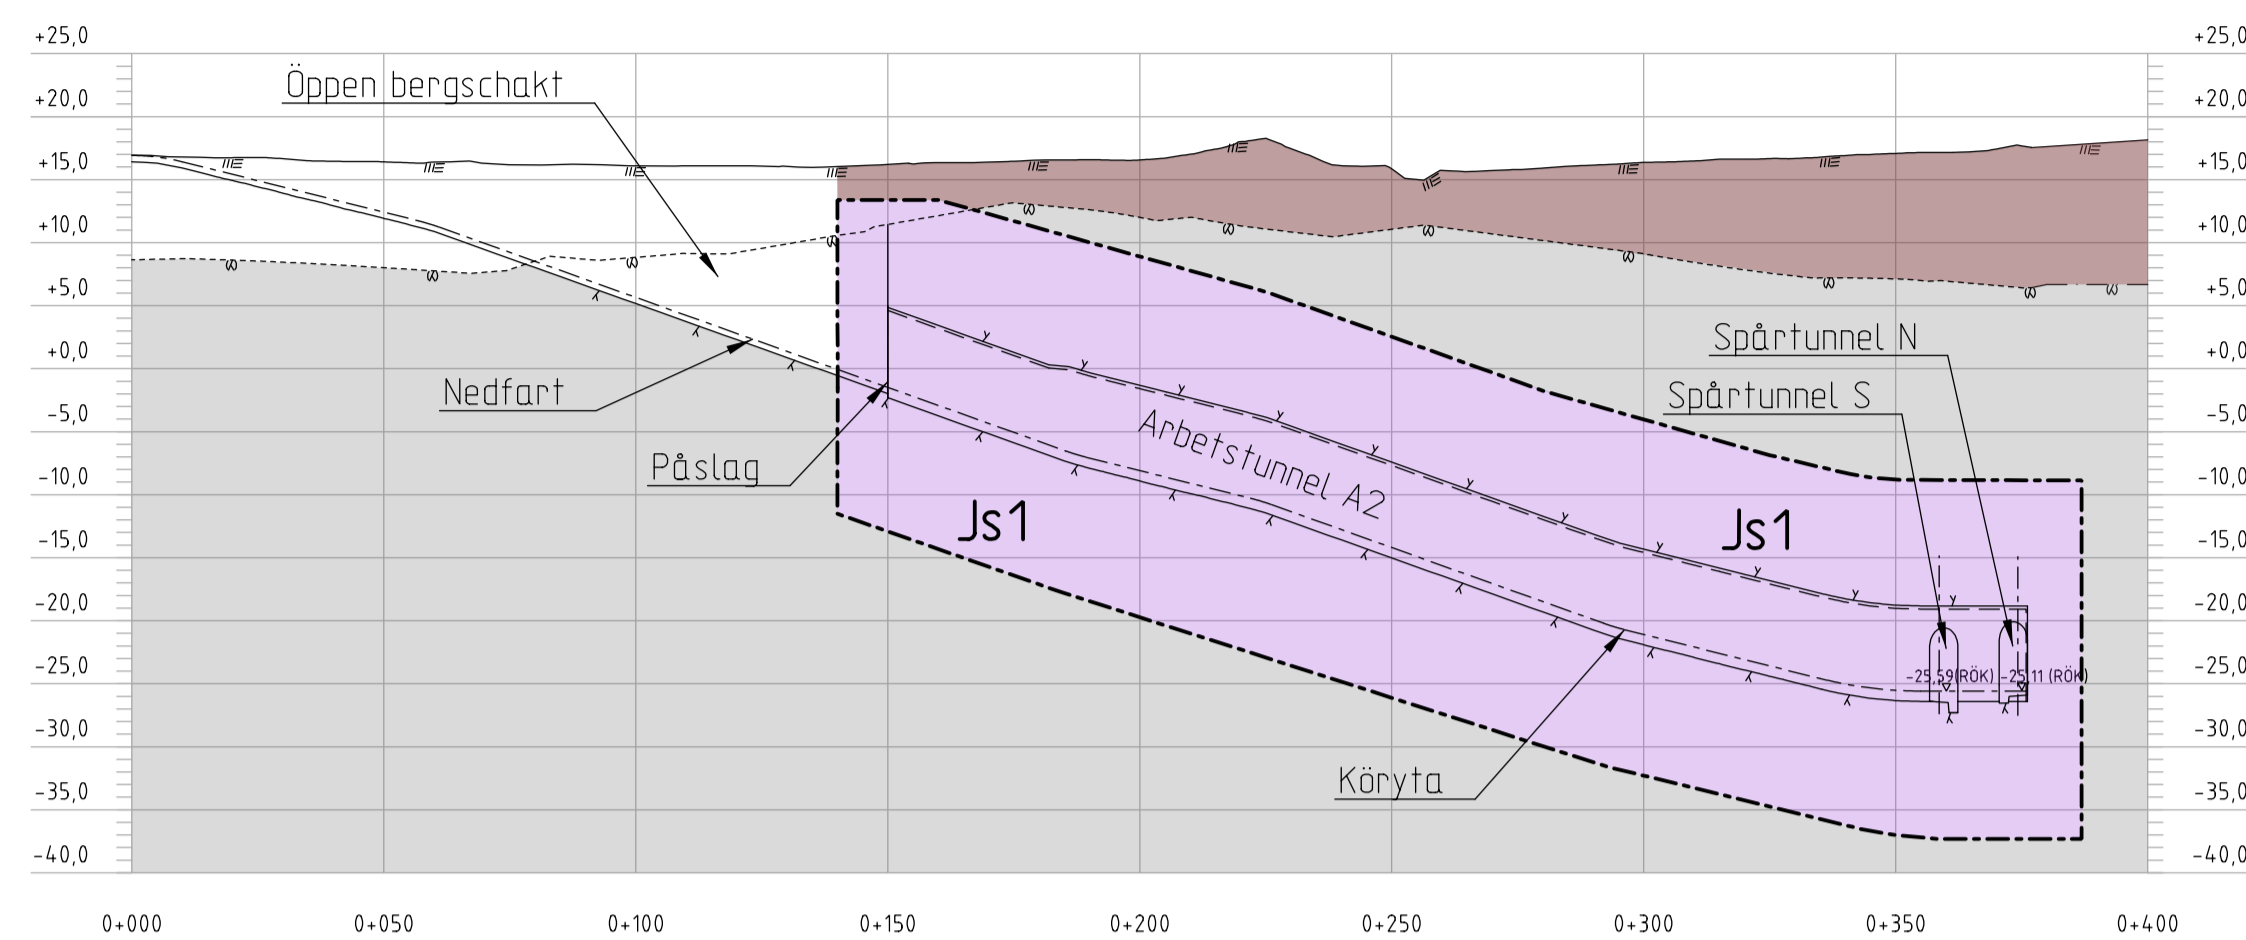




Ⓓ BEFINTLIG ARBETSTUNNEL A1

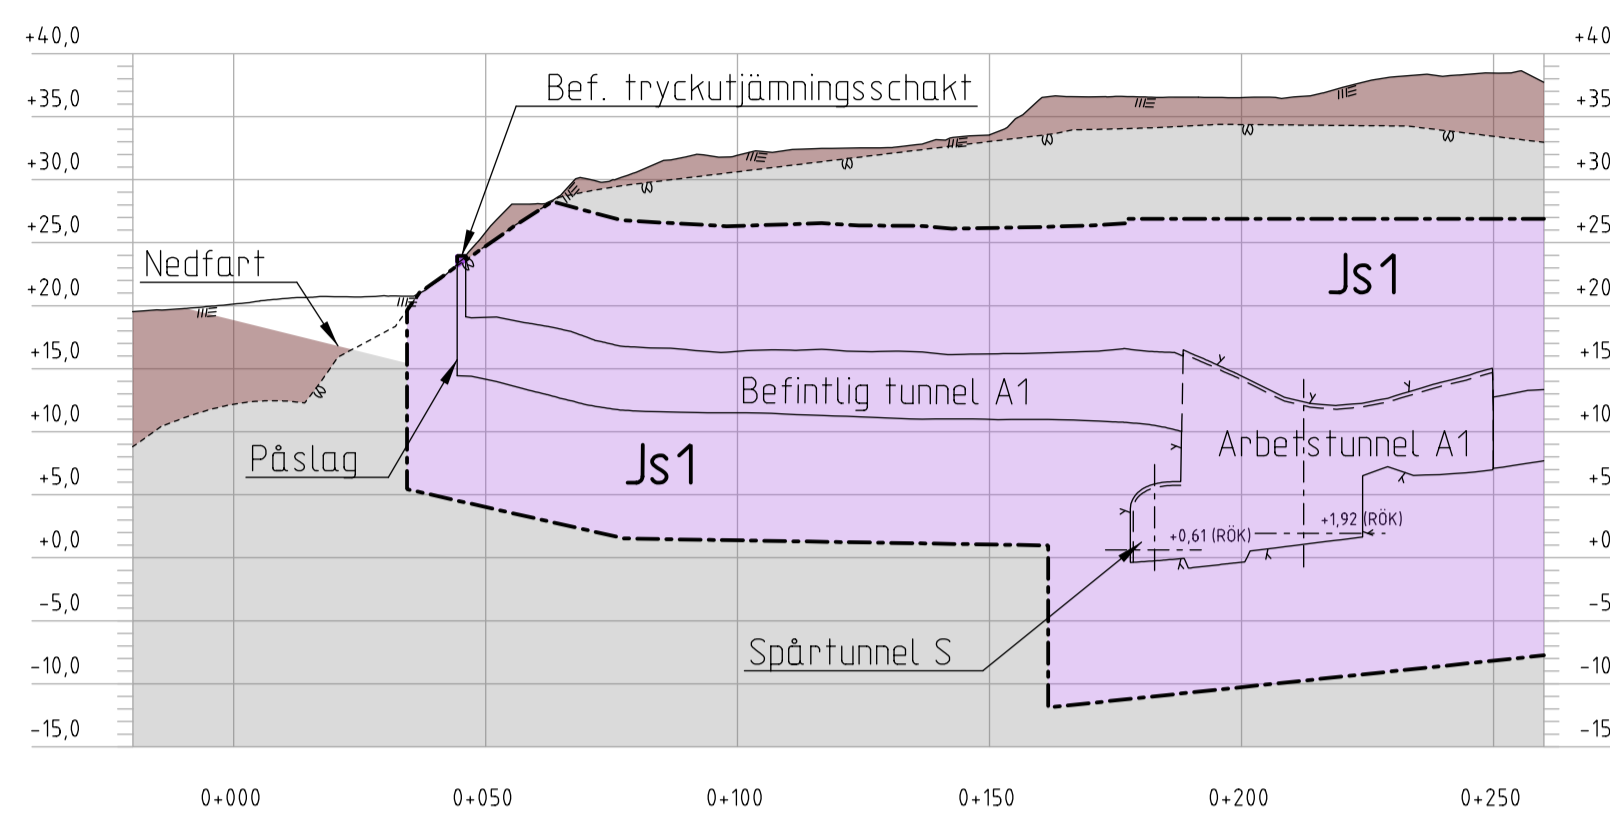

Ⓑ SERVICETUNNEL B1

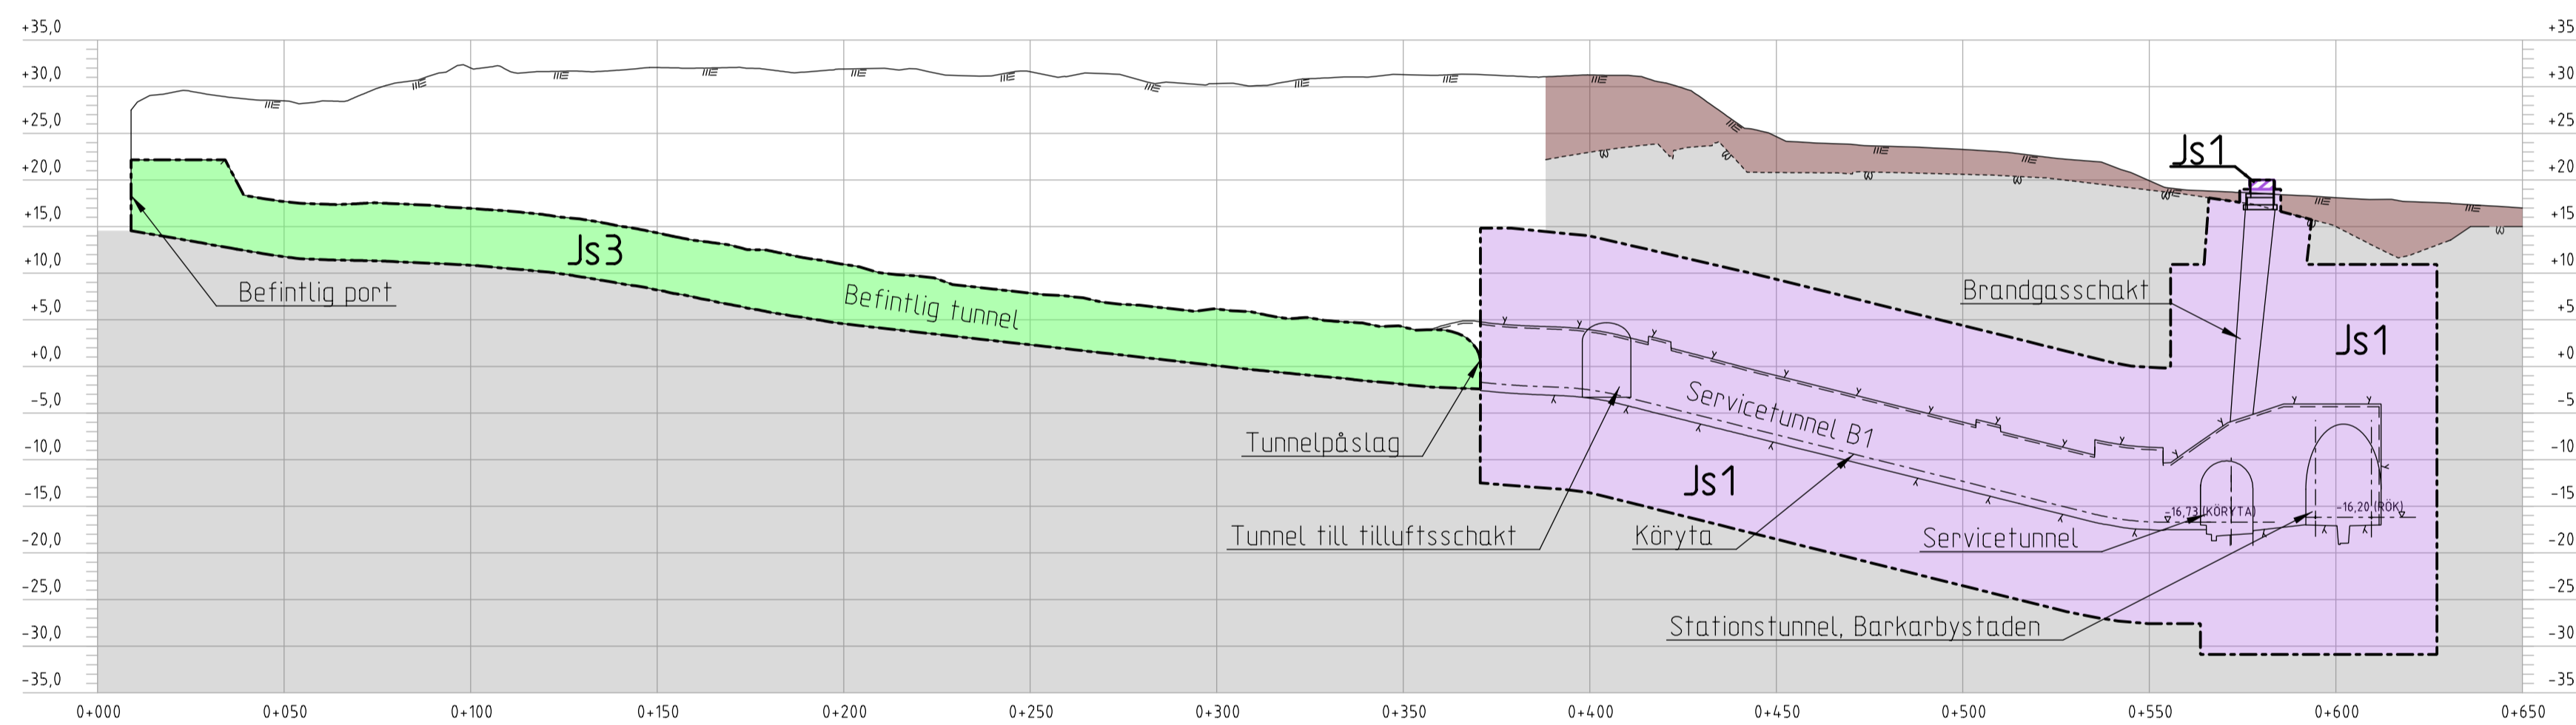

Ⓐ SERVICETUNNEL C4

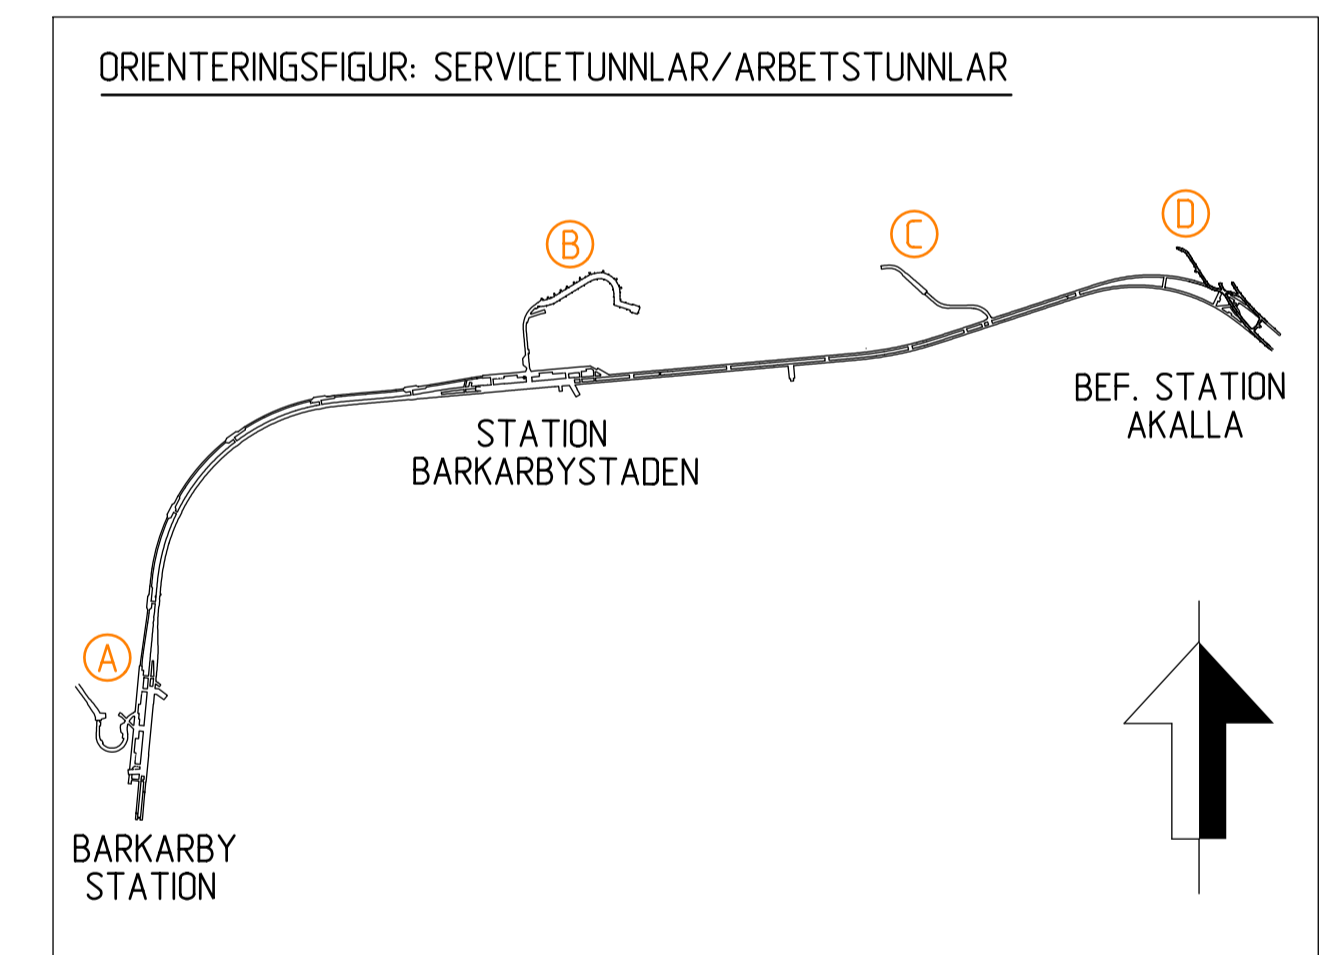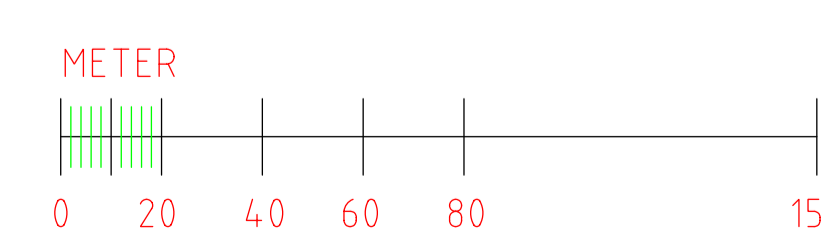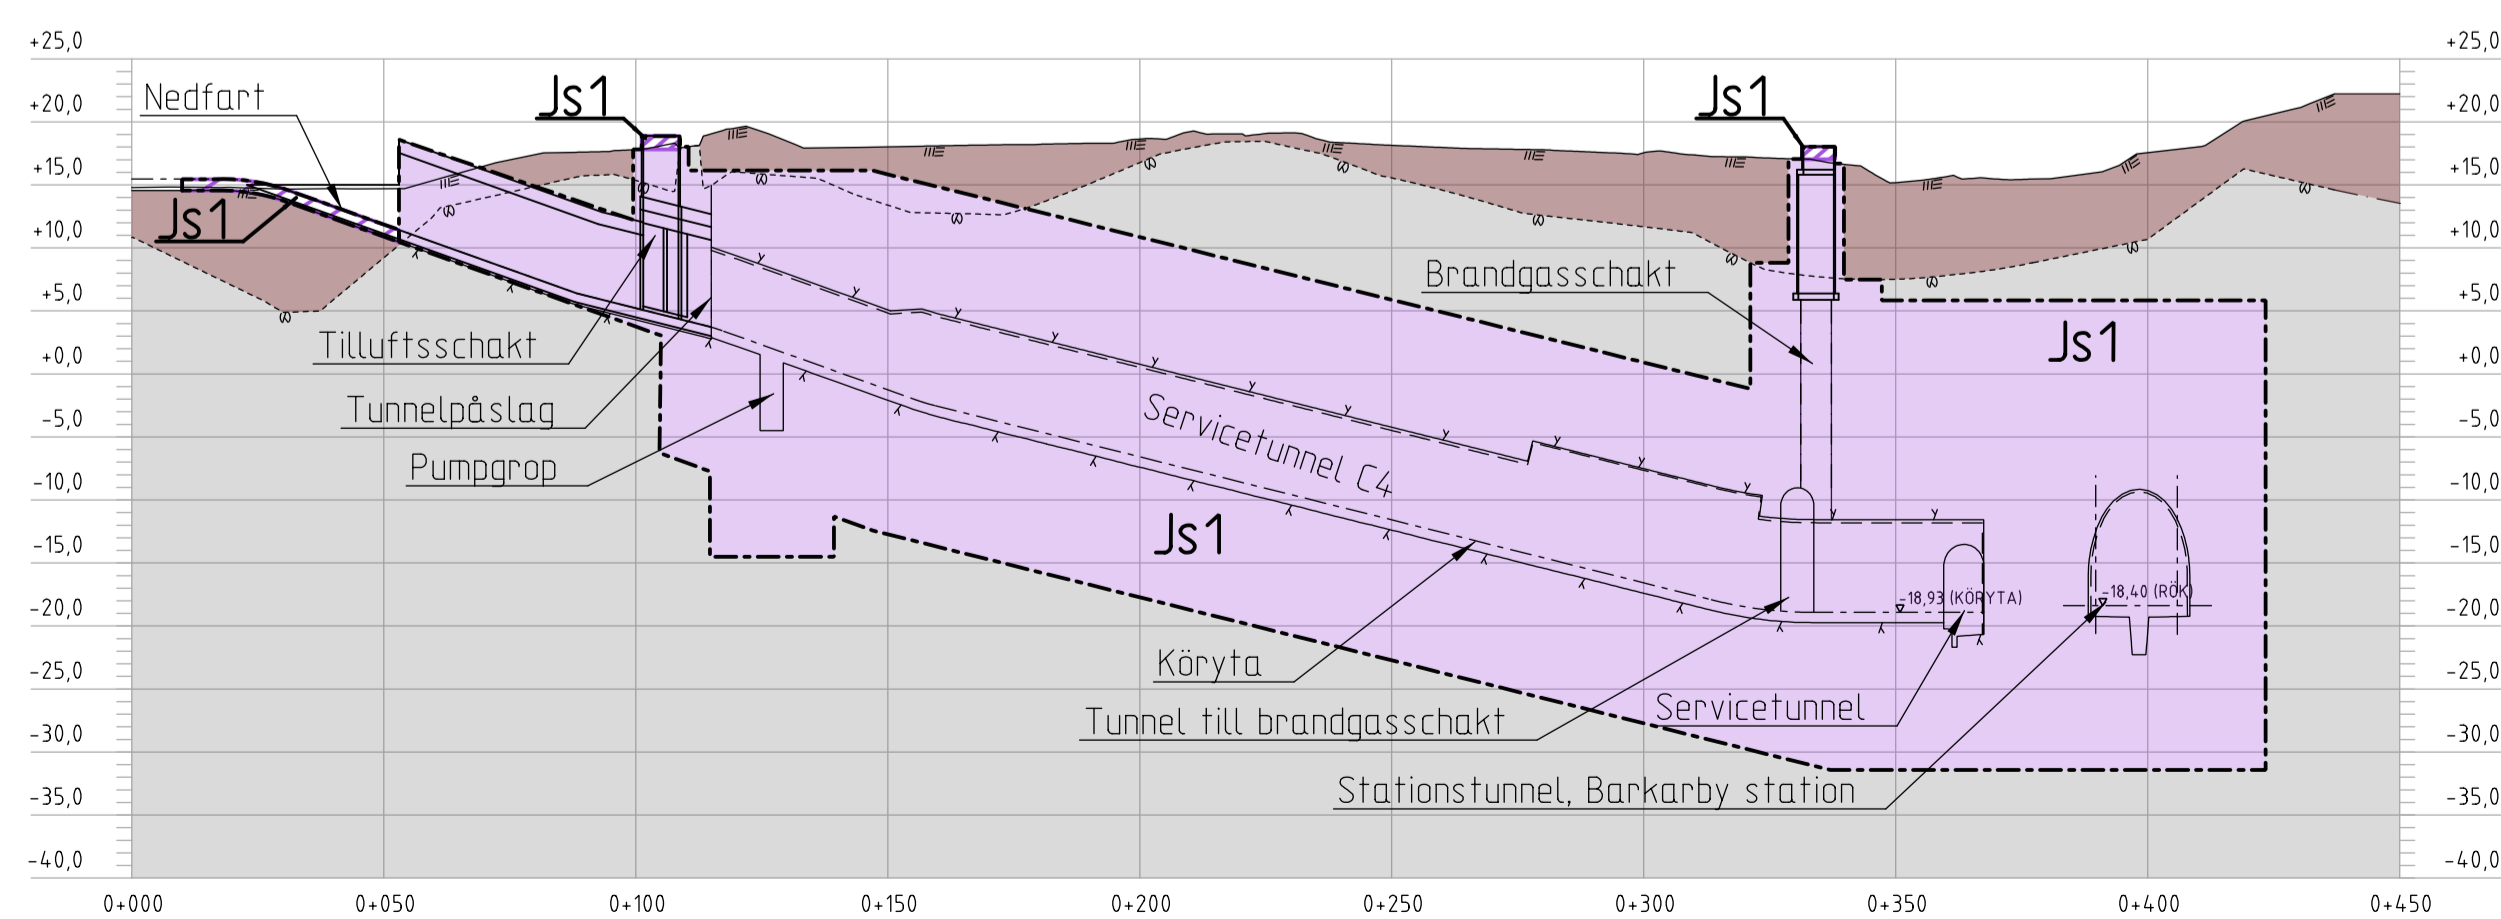

GRANSKNINGSHANDLING 2017-06-19

RAMBOLL		TYRÉN		whita	
Uppdrag nr 256949	Handläggare K. Rehn	Rit/Konst R. Zetterlund	Rev	Ant	Revidering avser
Granskad S. Ljungberg	Godkänd P. Skoglund	Datum 2017-06-19	JÄRNVÄGSPLAN		
FUT Handläggare Åsa von Malmborg			Informationssäkerhetsklass K1		
FUT Granskad Åsa Jäverdal			Förvaltningsnummer 3230		
FUT Ort Stockholm			Format A1		
Datum 2017-06-19			Skala 1:1500/1:600		
Ritningsnummer M4-3-3230-11-A1530-20-0211			Nästa bl A		

Denna handling och informationen härin är SLLs egendom och får inte användas, delges, återge eller spridas utan SLLs skriftliga medgivande.

Rörningsfil: 0_S11A_256949_3_Arbete_02_Plan_M4-3_Värdet_V211-Profilen_M4-3-3230-11-A1530-20-0211.dgn
 Ritningsdatum: 2017-02-11
 Ritad av: Tyrens