


KOORDINATSYSTEM

SYSTEM I PLAN: SWEREF 99 18 00
SYSTEM I HÖJD: RH2000



LÄNGDMÄTNING

VARJE SPÅR HAR INDIVIDUELL
LÄNGDMÄTNING.

PERMANENTA MARK- OCH UTRYMMESANSPRÅK

 Nytt utrymme för tunnelbana med tillhörande anläggningar under mark, servitutsrätt.


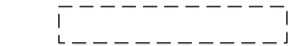
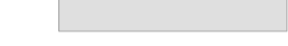


NYA ANLÄGGNINGAR

 Kontur bergtunnel/Kontur rulltrappsschakt.
 Projekterad profil, räls överkant.

MARKFÖRHÅLLANDEN

 Jord.
 Tolkad berggrund.

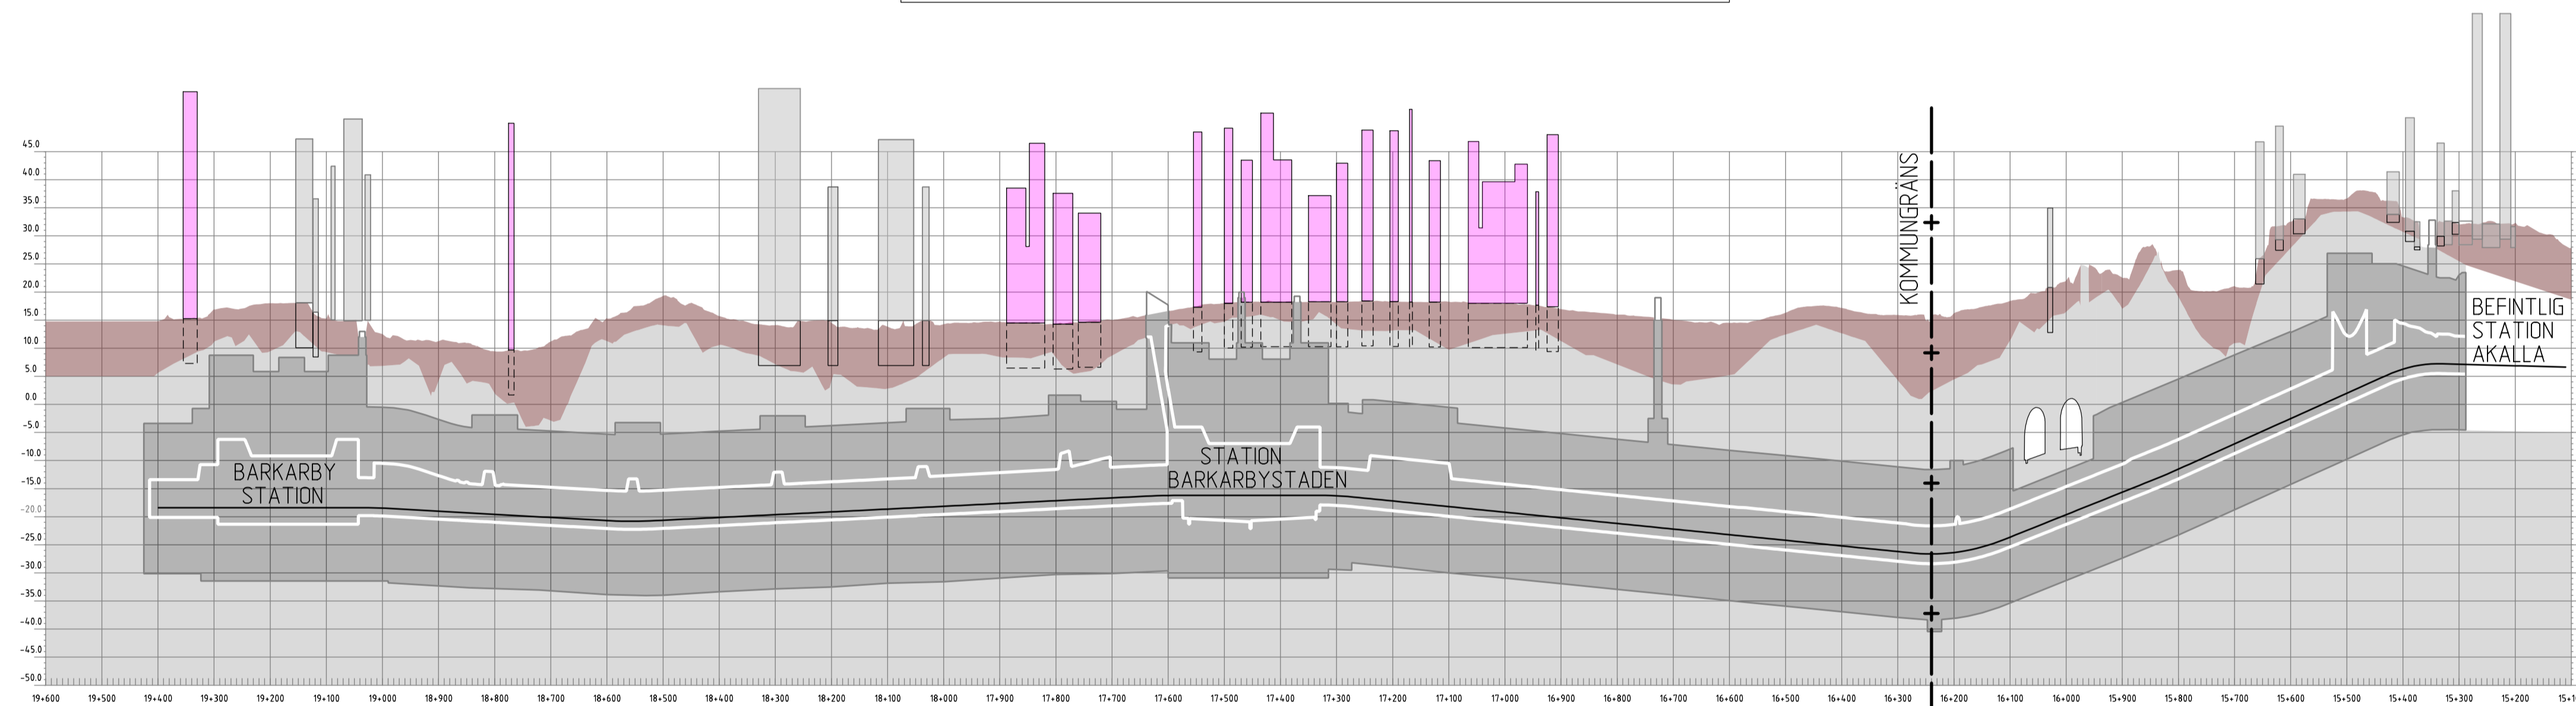
ÖVRIGT

 Tolkad ny byggnad.
 Tolkad grundläggning för ny byggnad.
 Tolkad befintlig byggnad.
 Tolkad grundläggning för befintlig byggnad.
 Tolkad tunnelkontur Förbifart Stockholm.

UNDANTAGET FRÅN SKYLDIGHET ATT HA SAMRÅD ENLIGT 12:6 A § MB




Skyldigheten att göra anmälan för samråd enligt 12:6 a § MB gäller inte för de verksamheter och åtgärder som behövs för att bygga järnvägen och som fastställs och ingår i järnvägsmark eller område för tillfällig nyttjanderätt.

SPÅR S. BARKARBY STATION - BEFINTLIG STATION AKALLA



Denna handling och informationen härifrån SLL ägnas åt och är inte avsett för utomstående eller andra ändamål. SLL ansvarar inte för fel eller skador som följer av användning av denna handling.

GRANSKNINGSHANDLING 2017-06-19

					
					
					
Uppdrag nr 25684-9	Handläggare K. Rehn	Rit./Konst R.Zetterlund	Rev	Ant	Revidering avser
Granskad S.Ljungberg	Godkänd P.Skoglund	Datum 2017-06-19	A	Revidering ent. 4.320-P4.1-12-00010	RZ 2017-12-15
Ort Stockholm			Sign Datum		
Förvaltning för utbyggd tunnelbana STOCKHOLMS LÄNS LÄNDSING			JÄRNVÄGSPLAN		
FUT Handläggare Åsa von Malmborg			Tunnelbana Akalla-Barkarby Översiktsprofil		
FUT Granskad Åsa Jäverdat			Mark KM19+4.10-15+288 Illustrationsritning profil		
FUT Ort Stockholm			Förvaltningsnummer 3230		
FUT Godkänd Anna Nylén			Format A1		
FUT Datum 2017-06-19			Skala 1:8000/1:800		
FUT Ritningsnummer M4.3-3230-11-A1530-20-0212			Nästa bl -		
			Rev A		

Ritningsfil: 0:\S\14\25684\3_Arbete\02_Plan\M4.3\Wider\211-Profilen\Illustration\M4.3-3230-11-A1530-20-0212.dgn
Printdatum: 2017-12-11
Printad av: Tyrén