

**KOORDINATSYSTEM**

SYSTEM I PLAN: SWEREF 99 18 00  
SYSTEM I HÖJD: RH2000

**LÄNGDMÄTNING**

VARJE SPÅR HAR INDIVIDUELL  
LÄNGDMÄTNING.

**TILLFÄLLIGA MARKANSPRÅK**

- Gräns för tillfällig nyttjanderätt.
- Gräns mellan olika typer av tillfälliga nyttjanderätter.
- Område för tillfällig nyttjanderätt ovan mark.
- T2** Område för etablering, tillfällig nyttjanderätt.
- T4** Område för arbete, tillfällig nyttjanderätt.
- T7** Område för arbetsväg, tillfällig nyttjanderätt.

Tider, restriktioner och upplysningar för tillfälliga nyttjanderätter redovisas i dokument: 4320-M43-21-00001

**NYA ANLÄGGNINGAR**

- ① Nytt spår med växel.
- ② Längdmättningsangivelse.
- ③ Riktningssymbol.
- S-spår, för spår österut.
- N-spår, för spår västerut.

Bergtunnel, teoretisk bergkontur

**GRÄNSER & ILLUSTRATIONSLINJER**


- Illustrationslinje
- Fastighetsgräns
- Traktgräns
- Rättighetsgräns
- Användningsområde för järnvägsändamål

**UNDANTAGET FRÅN SKYLDIGHET ATT HA SAMRÅD ENLIGT 12:6 A § MB**

Skyldigheten att göra anmälan för samråd enligt 12:6 a § MB gäller inte för de verksamheter och åtgärder som behövs för att bygga järnvägen och som fastställs och ingår i järnvägsmark eller område för tillfällig nyttjanderätt.

**ÖVRIGT**

Områden som omfattas av permanenta markanspråk redovisas inte här. Vissa vägar för tillfällig nyttjanderätt kommer att regleras via avtal med Järfälla kommun och visas därför inte i denna ritning.

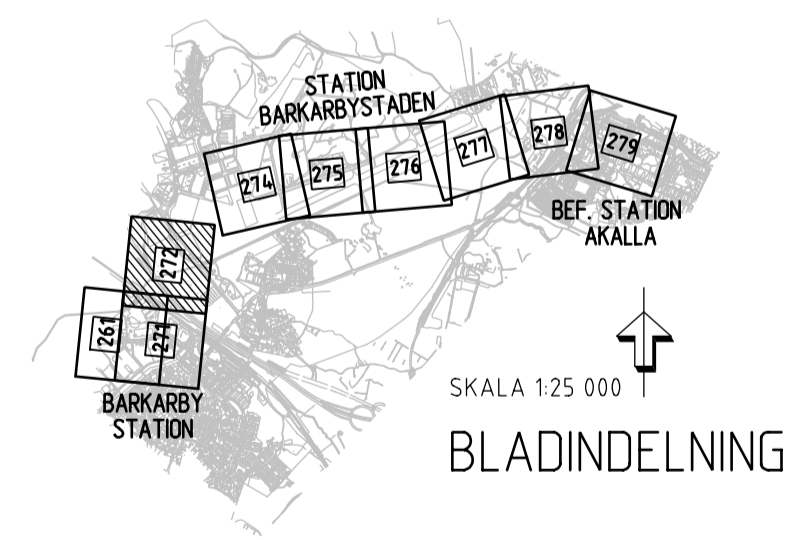

**GRANSKNINGSHANDLING 2017-06-19**

<b>RAMBOLL</b>		<b>TYRÉN</b>		<b>whita</b>	
Uppdrag nr 256949	Handläggare K. Rehn	Rit./Konst R. Zetterlund	Rev	Ant	Revidering avser
Granskad S. Ljungberg	Godkänd P. Skoglund	Datum 2017-06-19	Rev	Ant	Revidering avser
Ort Stockholm	Datum 2017-06-19	<b>JÄRNVÄGSPLAN</b>			
Tunnelbana Akalla-Barkarby Tillfälliga anspråk i mark och utrymnen Mark. KM 19+000-18+500 Plankarta					
FUT Handläggare Åsa von Malmborg		Informationsklass K1		Förvaltningsnummer 3230	
FUT Granskad Åsa Jäverdal		FUT Godkänd Anna Nylén		Format A1	
FUT Ort Stockholm		Datum 2017-06-19		Skala 1:1000	
Ritningsnummer M43-3230-11-A1530-10-0272				Nästa bl 274	
				Rev A	

Denna handling och informationen härifrån  
 SLL ägnas åt  
 för inte ansvaras, delvis oberoende eller  
 eventuella medgivande.

Ritningsfil: D:\SVA\256949\3\_Arbete\02\_Plan\K3\Utredning\270-Tillägg\M43-3230-11-A1530-10-0272.dgn  
 Ritningsdatum: 2017-02-11  
 Ritad av: Tyrens