



KOORDINATSYSTEM
 SYSTEM I PLAN: SWEREF 99 18 00
 SYSTEM I HÖJD: RH2000

LÄNGDMÄTNING
 VARJE SPÅR HAR INDIVIDUELL
 LÄNGDMÄTNING.


TILLFÄLLIGA MARKANSPRÅK

- Gräns för tillfällig nyttjanderätt.
- Område för tillfällig nyttjanderätt ovan mark.
- T3** Område för etablering, tillfällig nyttjanderätt.
- T6** Område för arbete, tillfällig nyttjanderätt.

Tider, restriktioner och upplysningar för tillfälliga nyttjanderätter redovisas i dokument: 4320-M43-21-00001

NYA ANLÄGGNINGAR

- ① Nytt spår med växel.
- ② Längdmättningsangivelse.
- ③ Riktningangivelse.
- S-spår, för spår österut.
- N-spår, för spår västerut.

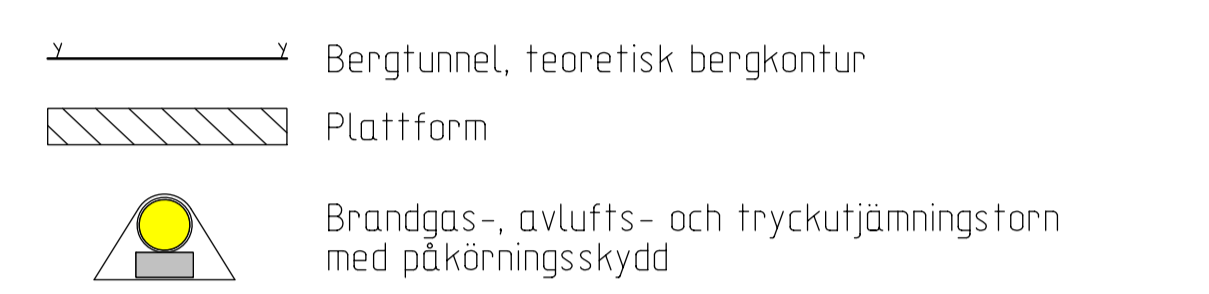


GRÄNSER & ILLUSTRATIONSLINJER

- Illustrationslinje
- Fastighetsgräns
- Rättighetsgräns

UNDANTAGET FRÅN SKYLDIGHET ATT HA SAMRÅD ENLIGT 12:6 A § 5 MB

Skyldigheten att göra anmälan för samråd enligt 12:6 a § 5 MB gäller inte för de verksamheter och åtgärder som behövs för att bygga järnvägen och som fastställs och ingår i järnvägsmark eller område för tillfällig nyttjanderätt.

ÖVRIGT
 Områden som omfattas av permanenta markanspråk redovisas inte här. Vissa vägar för tillfällig nyttjanderätt kommer att regleras via avtal med Järfälla kommun och visas därför inte i denna ritning.

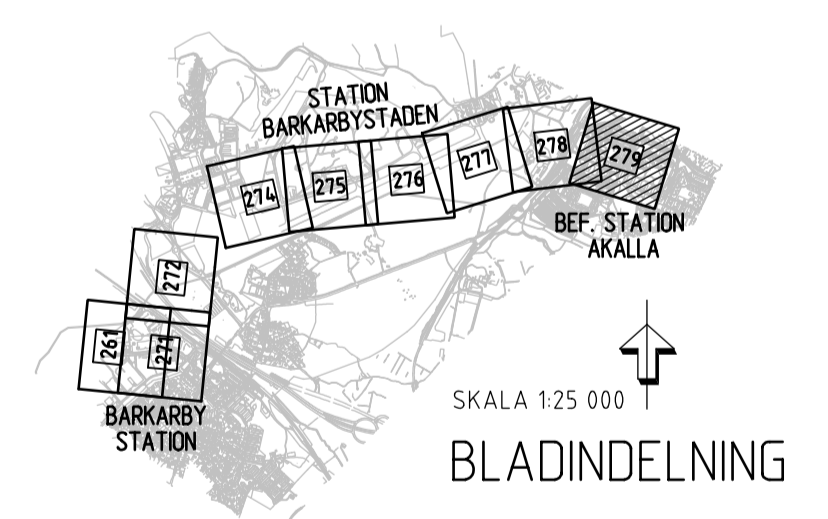

FASTSTÄLLELSEHANDLING 2018-02-23

RAMBOLL					
TYRÉNS					
whita					
Uppdrag nr 256949	Handläggare K. Rehn	Rit./Konst R. Zetterlund	Rev	Ant	Revidering avser
Granskad S. Ljungberg	Godkänd P. Skoglund	Datum 2018-02-23	Sign	Datum	
Ort Stockholm			JÄRNVÄGSPLAN		
Förvaltning för utbyggd tunnelbana STOCKHOLMS LÄNS LÄNDRING			Tunnelbana Akalla-Barkarby Tillfälliga anspråk i mark och utrymmen Mark. KM 15+600-15+288 Plankarta		
FUT Handläggare Tony Karlsson	Informationssäkerhetsklass K1	Förvaltningsnummer 3230	Format A1	Skala 1:1000	
FUT Granskad Åsa Jäverdal	FUT Godkänd Anna Nylén	Ritningsnummer M43-3230-11-A1530-10-0279	Nästa bl	Rev	
FUT Ort Stockholm	Datum 2018-02-23				

Denna handling och informationen härin är
 SLLs egendom och
 får inte användas, delges, återge eller
 spridas utan SLLs
 skriftliga medgivande.

Ritningsfil: 0_V11A_256949_V3_Abete_02_PlanM43_VinterV20_Tilldeling_M43-3230-11-A1530-10-0279.dgn
 Ritningsdatum: 2018-02-21
 Ritad av: Tyrens