


**FÖRKLARINGAR**


- Befintlig bebyggelse
- Planerad bebyggelse\*
- Grönområde / Park
- Torg
- - - Spårmitt
- Ovan mark
- Teknikrum
- T** Stationsentré
- ▶ Entrédörr
- - - Station under mark
- - - Spår-, service- och arbetstunnel
- ▬ Rulltrappor/Trappor/Hissar
- ⋮

\* Planerad bebyggelse enligt strukturplan 2016-10-17

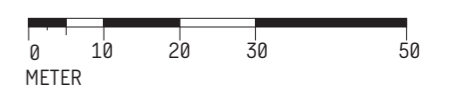

GRANSKNINGSHANDLING 2018-01-15


**Situationsplan**

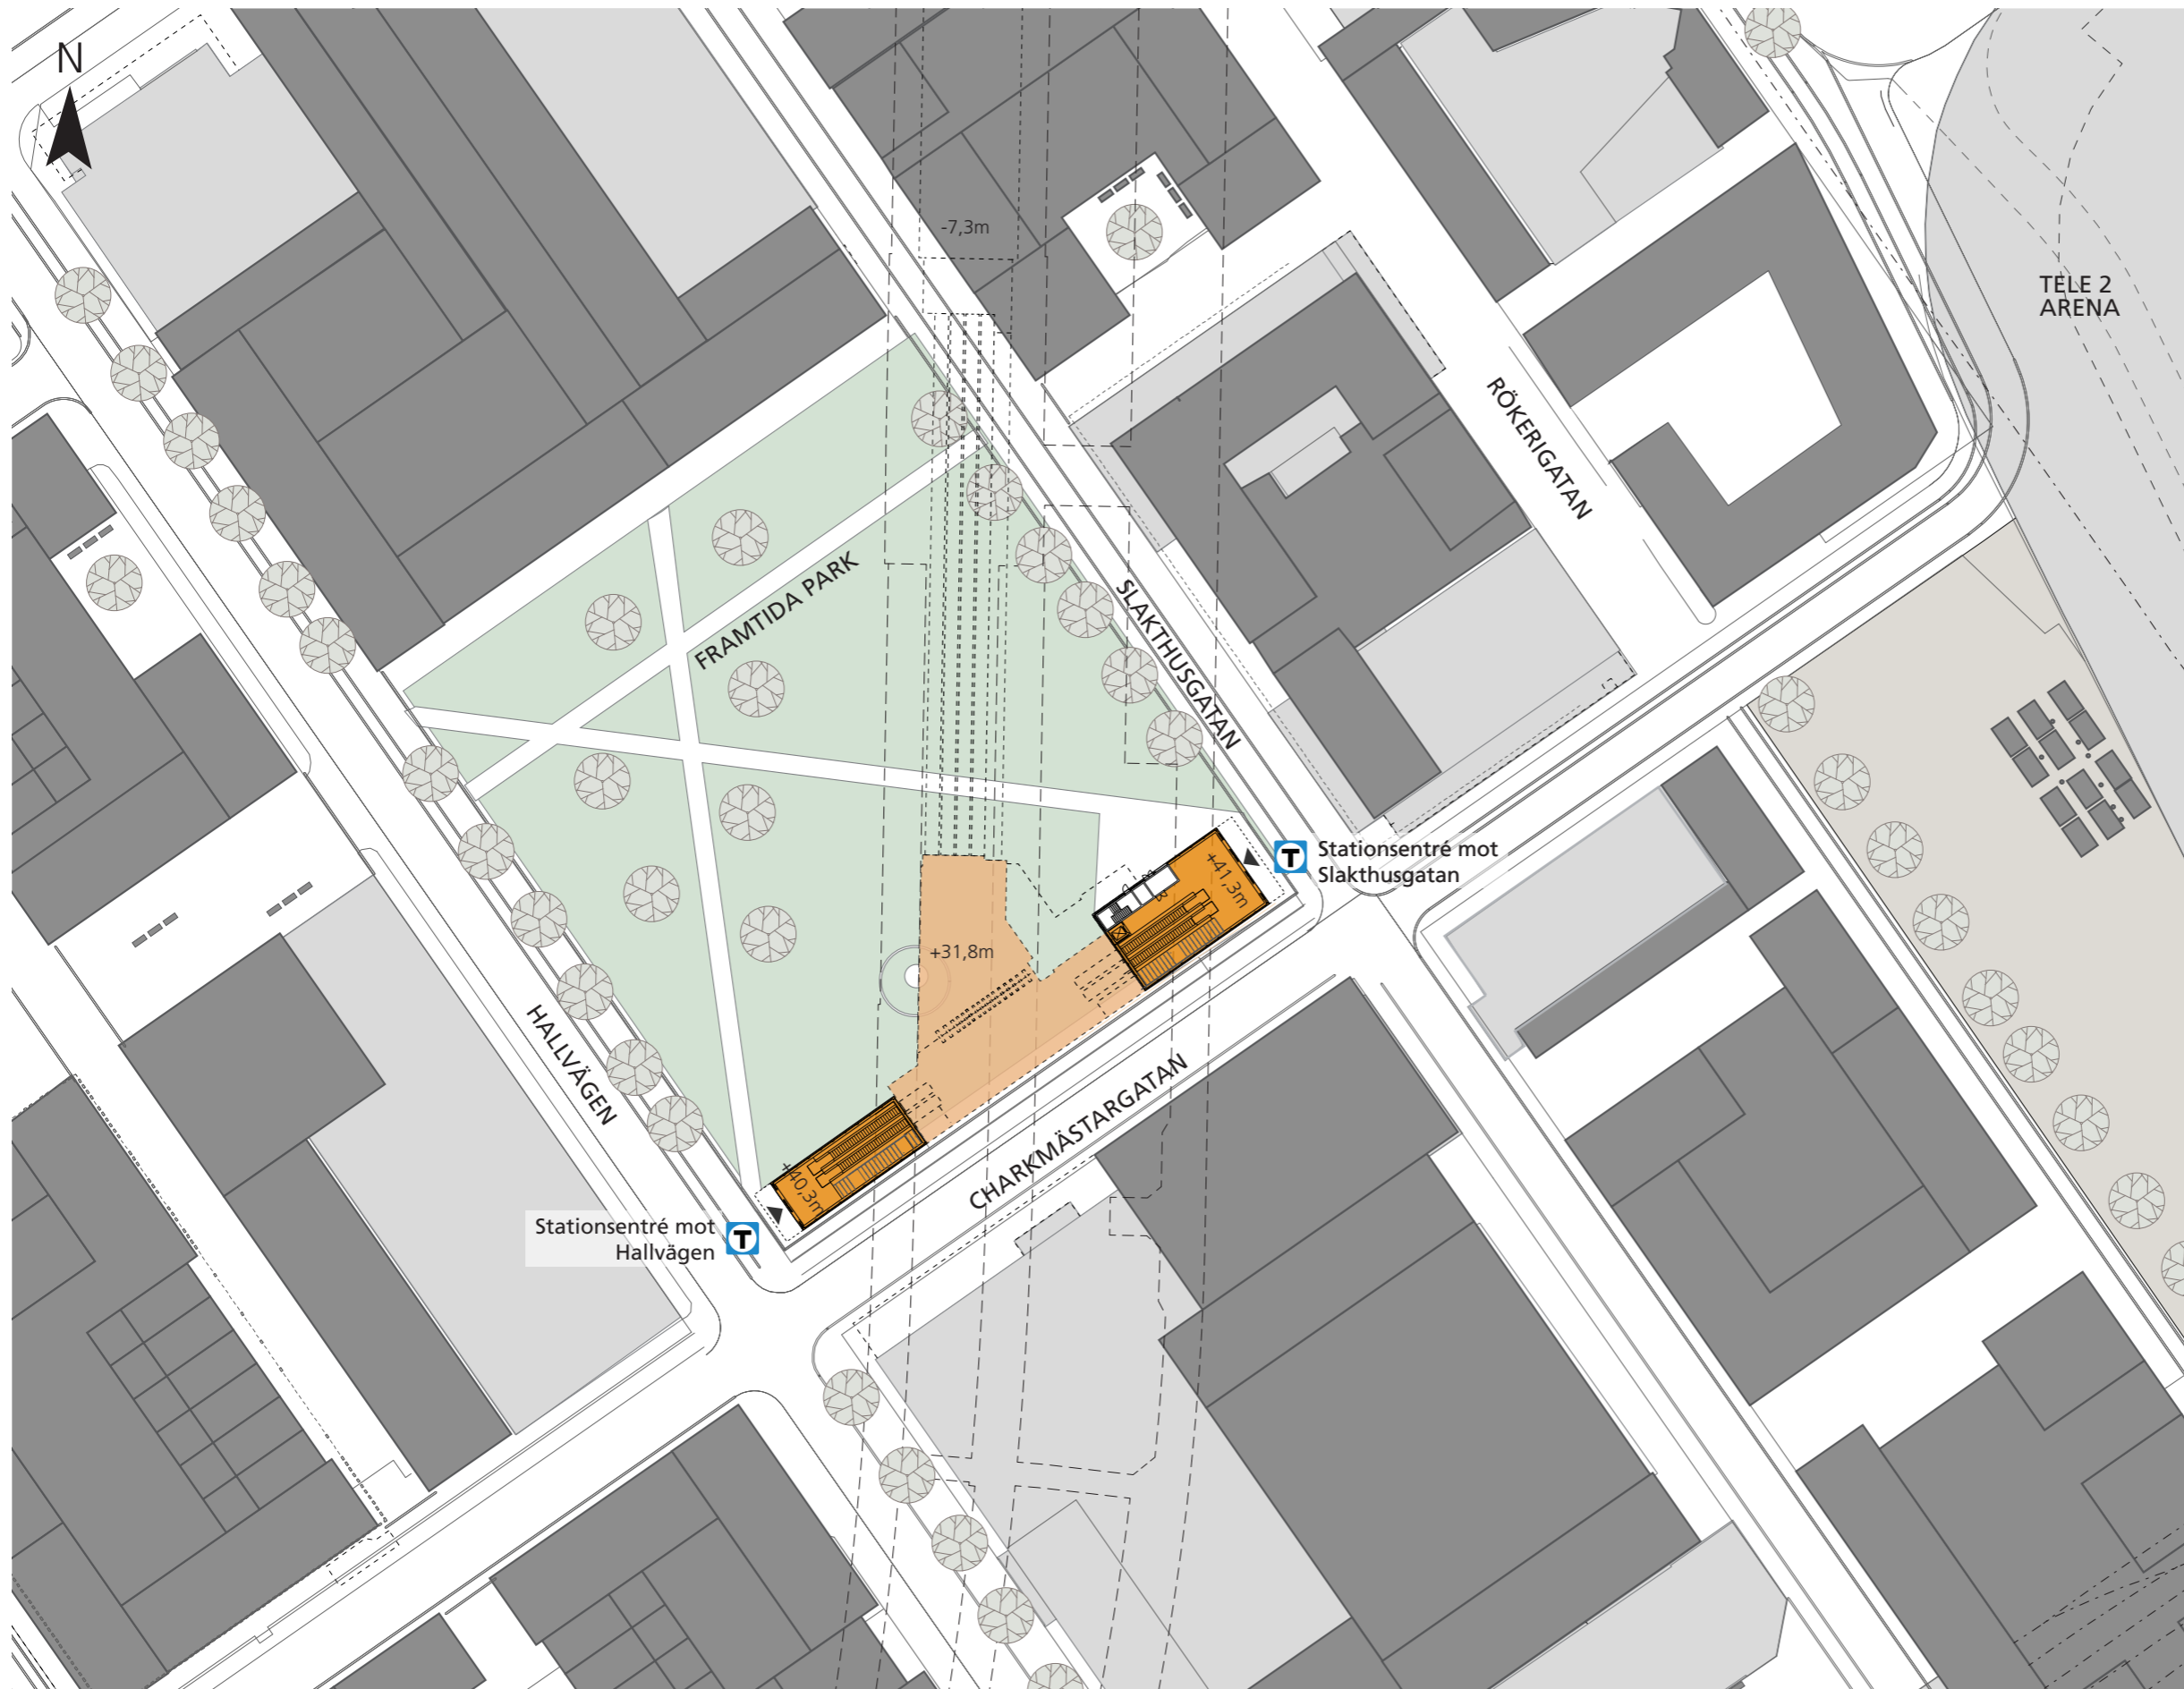

**FÖRKLARINGAR**

- Befintlig bebyggelse
- Planerad bebyggelse\*
- Grönområde / Park
- Torg
- Spårmitt
- Ovan mark
- Biljetthall under mark
- Teknikrum
- T Stationsentré
- Entrédörr
- Station under mark
- Spår-, service- och arbetstunnel
- Rulltrappor/Trappor/Hissar

\* Planerad bebyggelse enligt strukturplan 2016-10-17

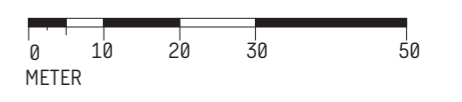

GRANSKNINGSHANDLING 2018-01-15

**Situationsplan**