

**KOORDINATSYSTEM**

SYSTEM I PLAN: SWEREF 99 18 00  
SYSTEM I HÖJD: RH2000

**LÄNGDMÄTNING**

VARJE SPÅR HAR INDIVIDUELL  
LÄNGDMÄTNING  
LÄNGDMÄTNING I SEKTION AVSER  
SÖDERGÅENDE SPÅR

**PERMANENTA MARKANSPRÅK**

- GRÄNS FÖR TUNNELBANEUTRYMMEN  
AVGRÄNSNING MELLAN OLIKA TYPER AV MARKANSPRÅK
- Js1** NYTT UTRYMME FÖR TUNNELBANA MED TILLHÖRANDE ANLÄGGNINGAR  
UNDER MARK, SERVITUTSRÄTT
- Js1** NYTT UTRYMME FÖR TUNNELBANA MED TILLHÖRANDE ANLÄGGNINGAR  
OVAN MARK, SERVITUTSRÄTT
- Js7** NYTT UTRYMME FÖR TUNNELBANA MED TILLHÖRANDE ANLÄGGNINGAR, UTRYMME  
FÖR BULLERSKYDDSSKÄRM, MED TILLHÖRANDE KONSTRUKTION, SERVITUTSRÄTT
- Js3** NYTT UTRYMME FÖR GRUNDLÄGGNING TILLHÖRANDE TUNNELBANEANLÄGGNING,  
UTRYMME KAN SAMNYTT JAS MED ANNANS ANLÄGGNING, UNDER MARK,  
SERVITUTSRÄTT

**BETECKNINGAR I SEKTION**


- BEFINTLIG MARKNIVÅ
- PROJEKTERAD BERGKONTUR
- TOLKAD BERGNIVÅ
- ANLÄGGNING/BETONGKONSTRUKTION
- TOLKAD FASTIGHETSGRANS
- BEF. BYGGNAD
- GRUNDLÄGGNING OCH/ELLER KÄLLARPLAN

FÖRBUDEN SOM AVSER VERKSAMHET ELLER ÅTGÄRD INOM GENERELLT  
BIOTOPSKYDDSOMRÅDE (7:11 2 s1 MB) GÄLLER INTE BYGGANDE AV ALLMAN  
JÄRNVÄG


FÖRBUDEN MOT ÅTGÄRDER OCH VERKSAMHETER INOM STRANDSKYDDSOMRÅDE  
(7:15 MB) GÄLLER INTE BYGGANDE AV ALLMAN JÄRNVÄG

SKYLDIGHETEN ATT GÖRA ANMÄLAN FÖR SAMRÅD ENLIGT 12:6 MB GÄLLER INTE  
FÖR DE VERKSAMHETER OCH ÅTGÄRDER SOM BEHOVS FÖR ATT BYGGA  
JÄRNVÄGEN OCH SOM FASTSTÄLLS OCH INGÅR I TUNNELBANEANLÄGGNINGEN  
ELLER OMRÅDE FÖR TILLFÄLLIG NYTTJÄNDERÄTT


DATUM STOCKHOLM BASKARTA 2017-11-21

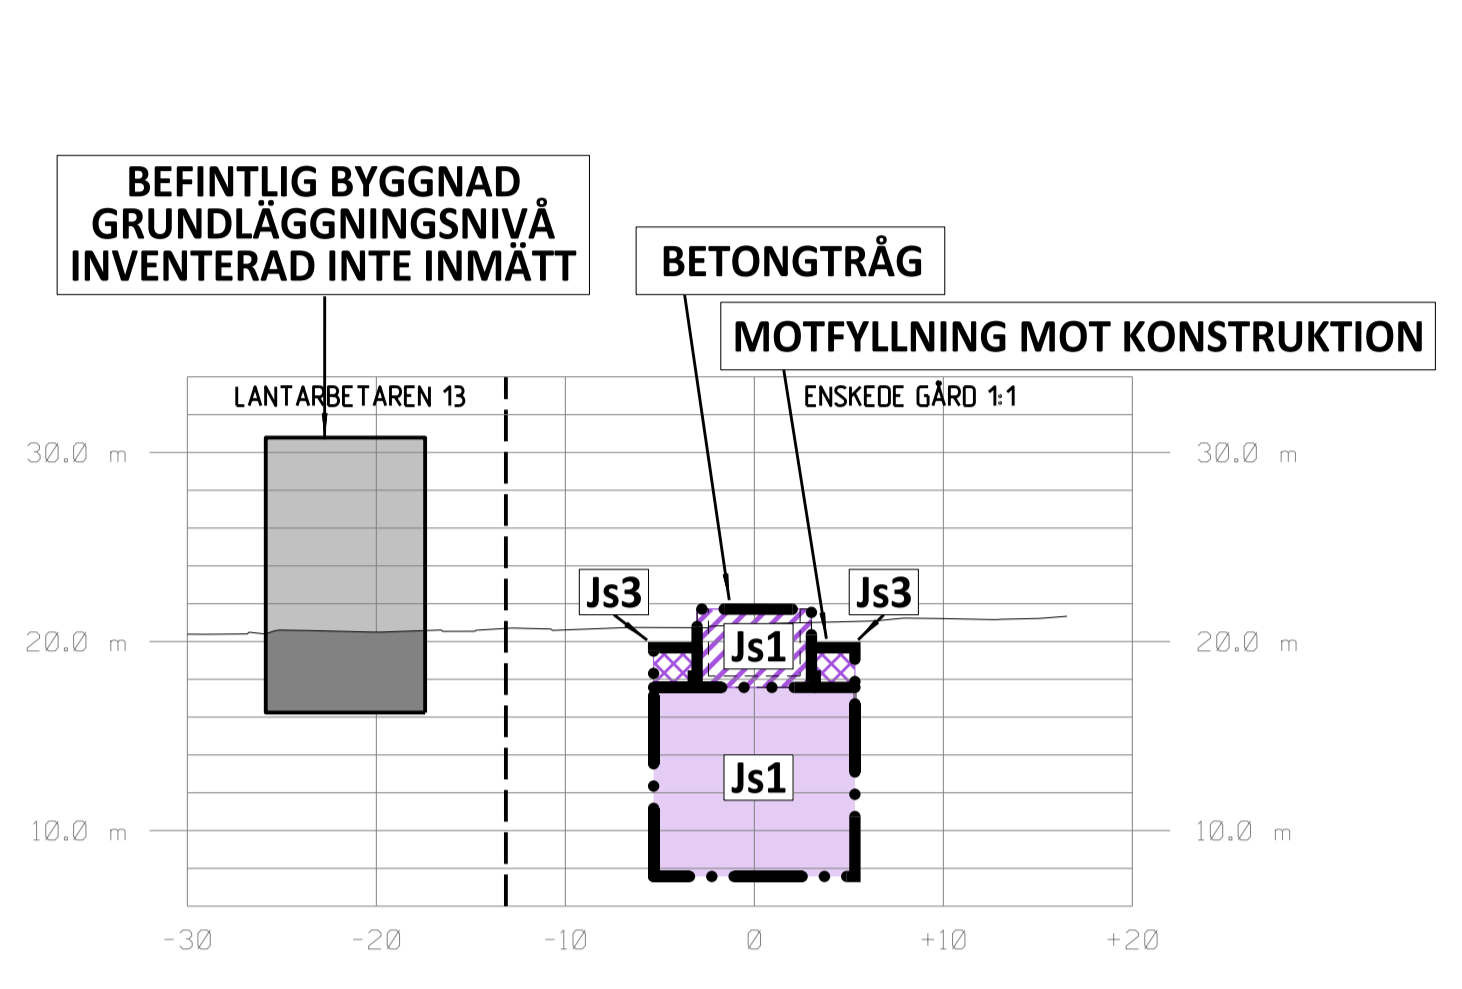



SEKTION S 5+540  
SKALA 1:400

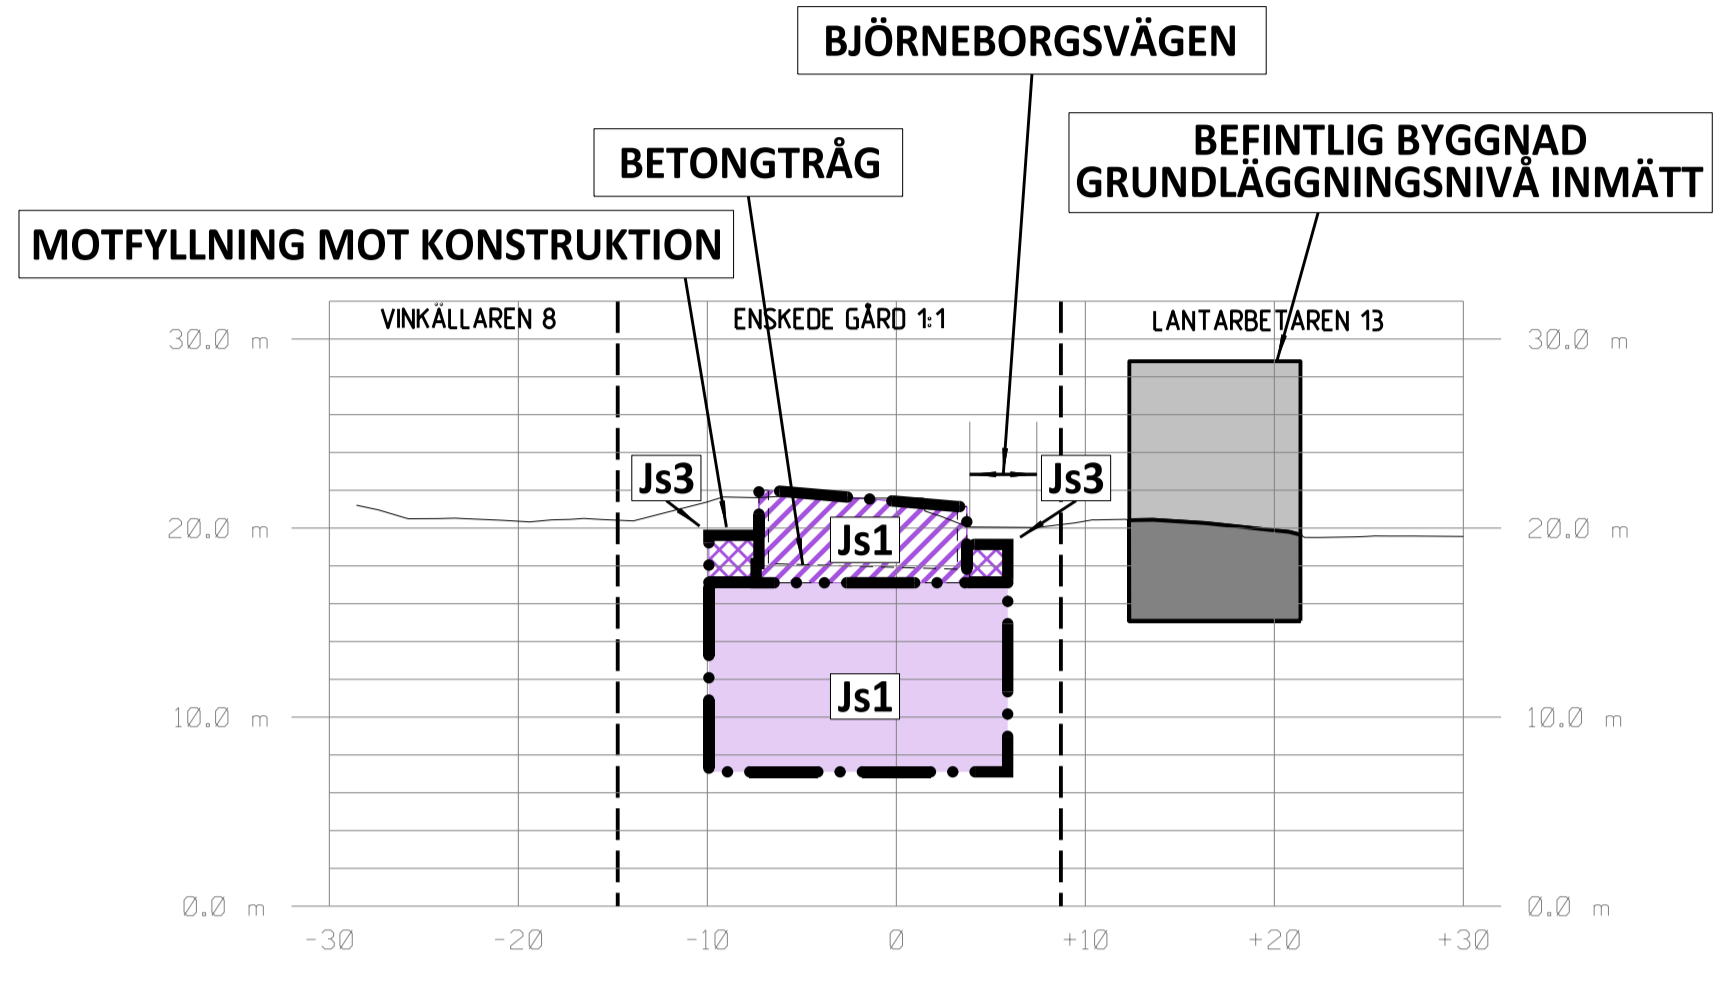

SEKTION S 5+594  
SKALA 1:400

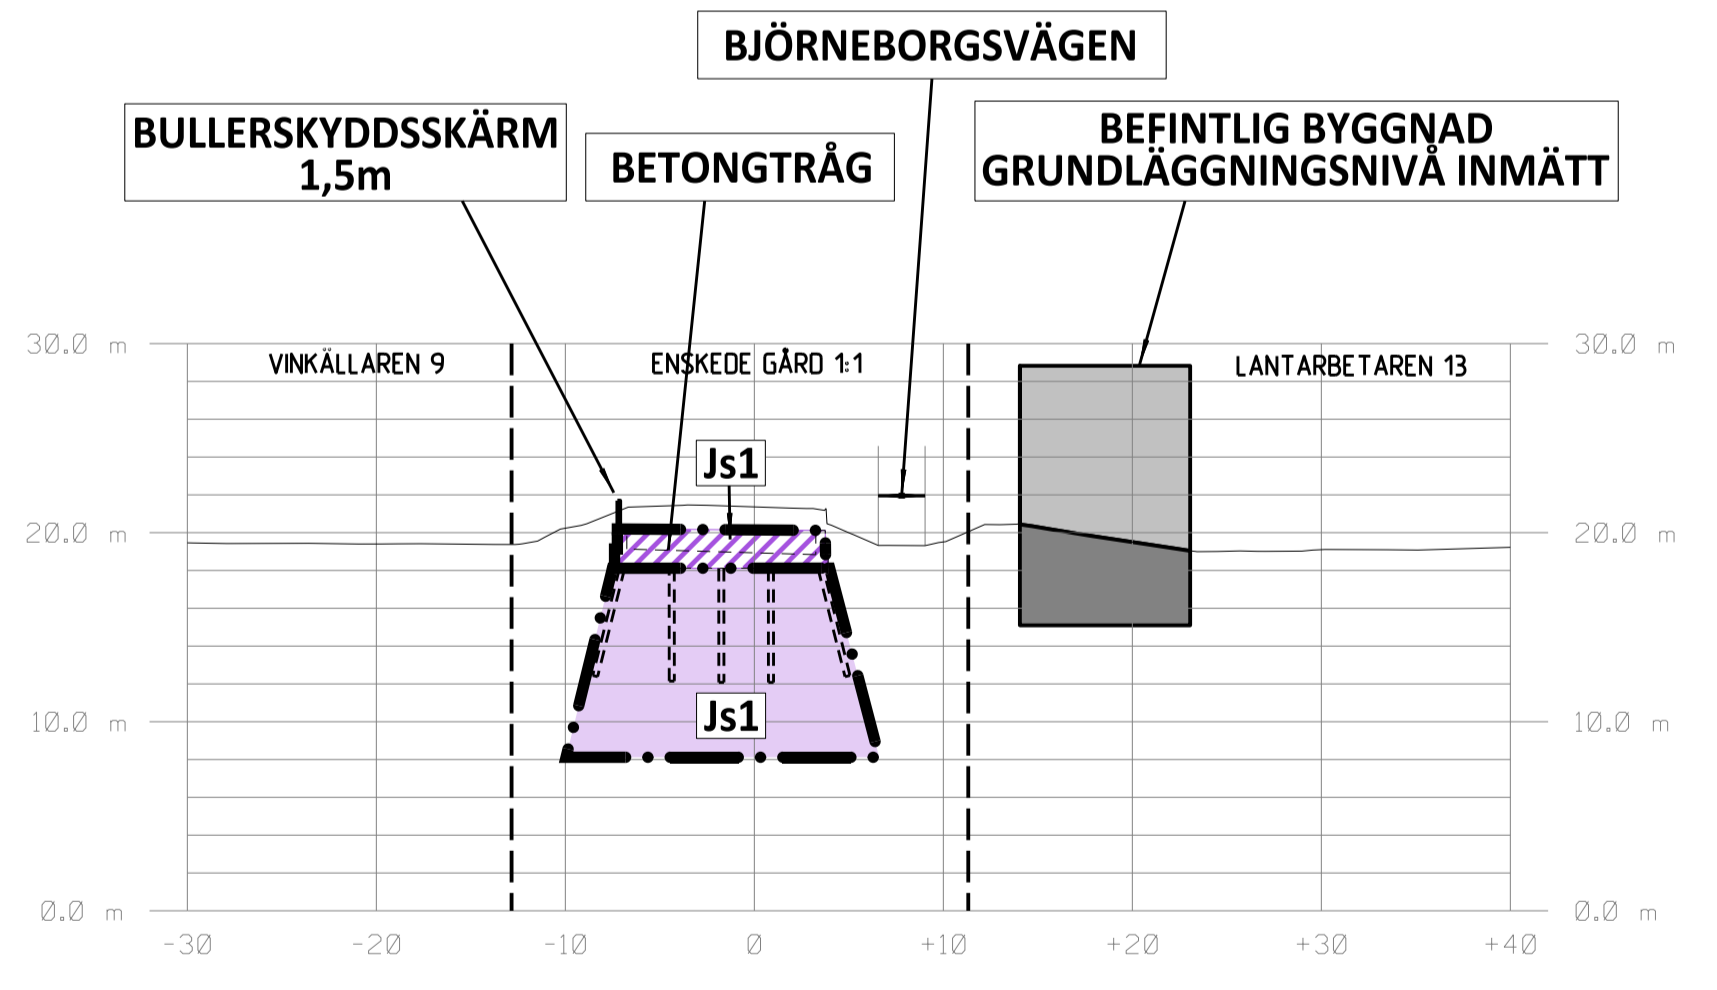

SEKTION S 5+619  
SKALA 1:400

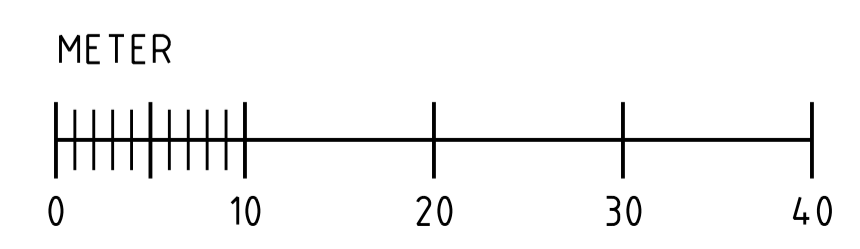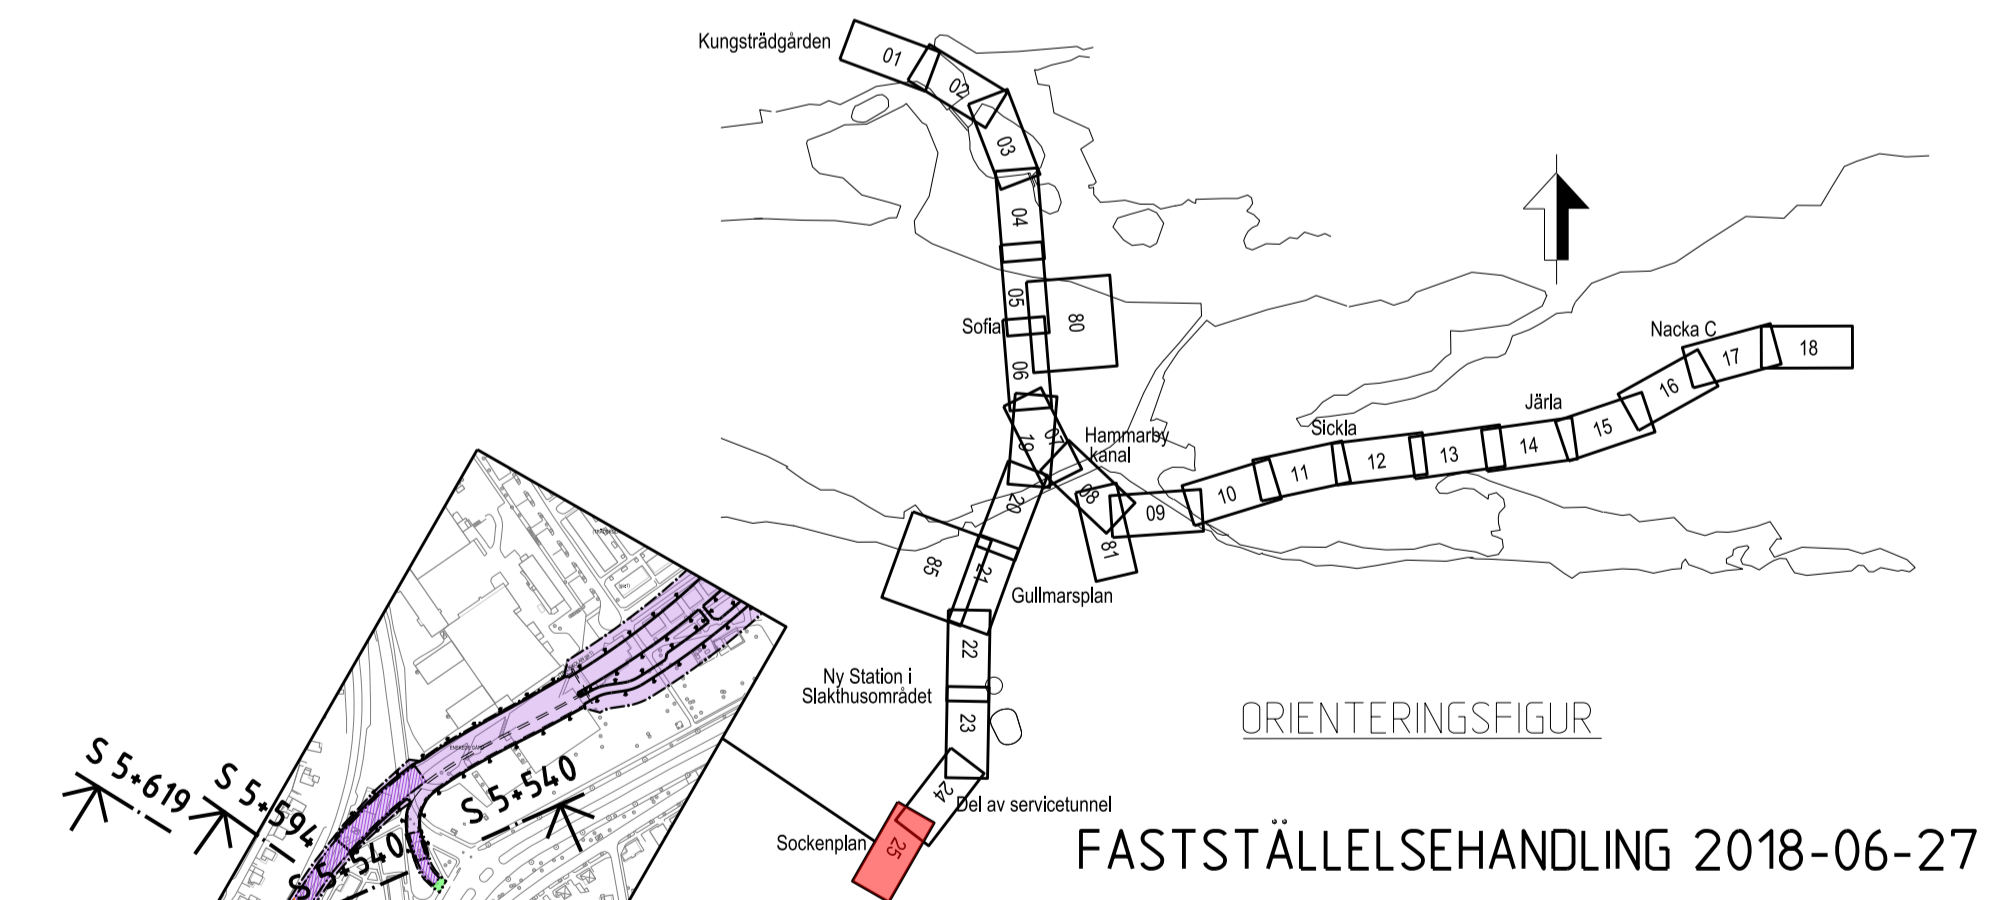

<b>SWECO</b>		<b>TYPSA</b>					
Uppdrag nr <b>2108010</b>	Handläggare <b>H. Olsson</b>	Rit./Konst <b>J. Kalli</b>	Rev	Ant	Revidering avser	Sign	Datum
Granskad <b>M. Woxlin</b>	Godkänd <b>J. Axelsson</b>	<b>JÄRNVÄGSPLAN</b>					
Ort <b>Stockholm</b>	Datum <b>2018-06-27</b>	Tunnelbana - Bana 3 Sockenplan Sektion vid KM S 5+540, S 5+594, S 5+619 Permanent markanspråk Sektioner					
FUT Handläggare <b>B. Linde</b>		Förvaltning för utbyggd tunnelbana STOCKHOLMS LÄNS LANDSTING					
FUT Granskad <b>U. Bernström</b>	FUT Godkänd <b>M. Heltgren</b>	Informationsklass <b>K1</b>	Förvaltningsnummer <b>1413</b>	Format <b>A1</b>	Skala <b>1:400</b>	Nästa till	Rev
FUT Ort <b>Stockholm</b>	Datum <b>2018-06-27</b>	Ritningsnummer <b>M23-1413-10PL-A0000-2S-2232</b>					

Denna handling och information härifrån  
 SLL egendom och  
 får inte användas, delges, oberoende eller  
 spridas utan SLLs  
 skriftliga medgivande.

Ritningsfil:  
 Printdatum:  
 Postad av: