

**KOORDINATSYSTEM**  
 SYSTEM I PLAN: SWEREF 99 18 00  
 SYSTEM I HÖJD: RH2000

**LÄNGDMÄTNING**  
 VARJE SPÅR HAR INDIVIDUELL  
 LÄNGDMÄTNING.


- TILLFÄLLIGA MARKANSPRÅK**
- AVGRÄNSNING MELLAN OLIKA TYPER AV MARKANSPRÅK
  - TILLFÄLLIG NYTT JANDERÄTT OVAN MARK
  - TILLFÄLLIG NYTT JANDERÄTT UNDER MARK
- DE REDDOVISE YTORNA SKA INTE SPÄRRAS AV SAMTIDIGT OCH UNDER HELA BYGGTIDEN. TILL GRÄNSNINGSSKEDET SKA YTORNAS SYFTE SPECIFICERAS OCH TIDSBEGRÄNSAS.
- NYA ANLÄGGNINGAR**
- 0+000 NYTT SPÅR MED VÄXEL OCH LÄNGDMÄTNINGSANGIVELSE
  - PLATTFORM
- BEFINTLIGA GRÄNSER**
- - - FASTIGHETSGRÄNS
  - - - KVARTERSTRÄKTGRÄNS/TRAKTGRÄNS
  - - - RÄTTIGHETSGRÄNS (LF LEDNINGSRÄTT)

SKYLDIGHETEN ATT GÖRA ANMÄLAN FÖR SAMRÅD ENLIGT 12:6 MB GÄLLER INTE FÖR DE VERKSAMHETER OCH ÅTGÄRDER SOM BEHOVS FÖR ATT BYGGA JÄRNVAGEN OCH SOM FASTSTÄLLS OCH INGÅR I TUNNELBANEANLÄGGNINGEN ELLER OMRÅDE FÖR TILLFÄLLIG NYTT JANDERÄTT.


FÖRBUDEN SOM AVSER VERKSAMHET ELLER ÅTGÄRD INOM GENERELLT BIOTOPSKYDDSOMRÅDE (7:11 2 st MB) GÄLLER INTE BYGGANDE AV ALLMÄN JÄRNVÄG. FÖRBUDEN MOT ÅTGÄRDER OCH VERKSAMHETER INOM STRANDSKYDDSOMRÅDE (7:15 MB) GÄLLER INTE BYGGANDE AV ALLMÄN JÄRNVÄG.

DATUM GRUNDKARTA STOCKHOLM 2016-10-06

- TILLÄGG PÅ DENNA RITNING**
- BEFINTLIGT TUNNELUTRYMME

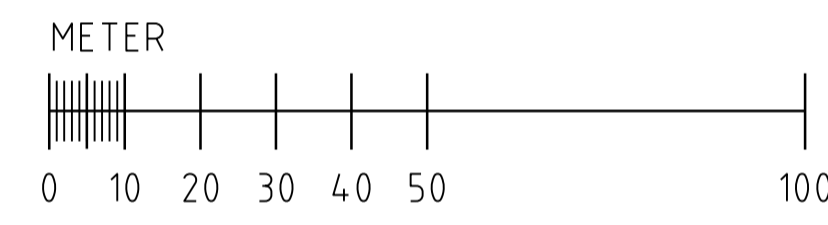

Denna handling och informationen härin är  
 SLLs egendom och  
 får inte användas, delges, återge eller  
 spridas utan SLLs  
 skriftliga medgivande.

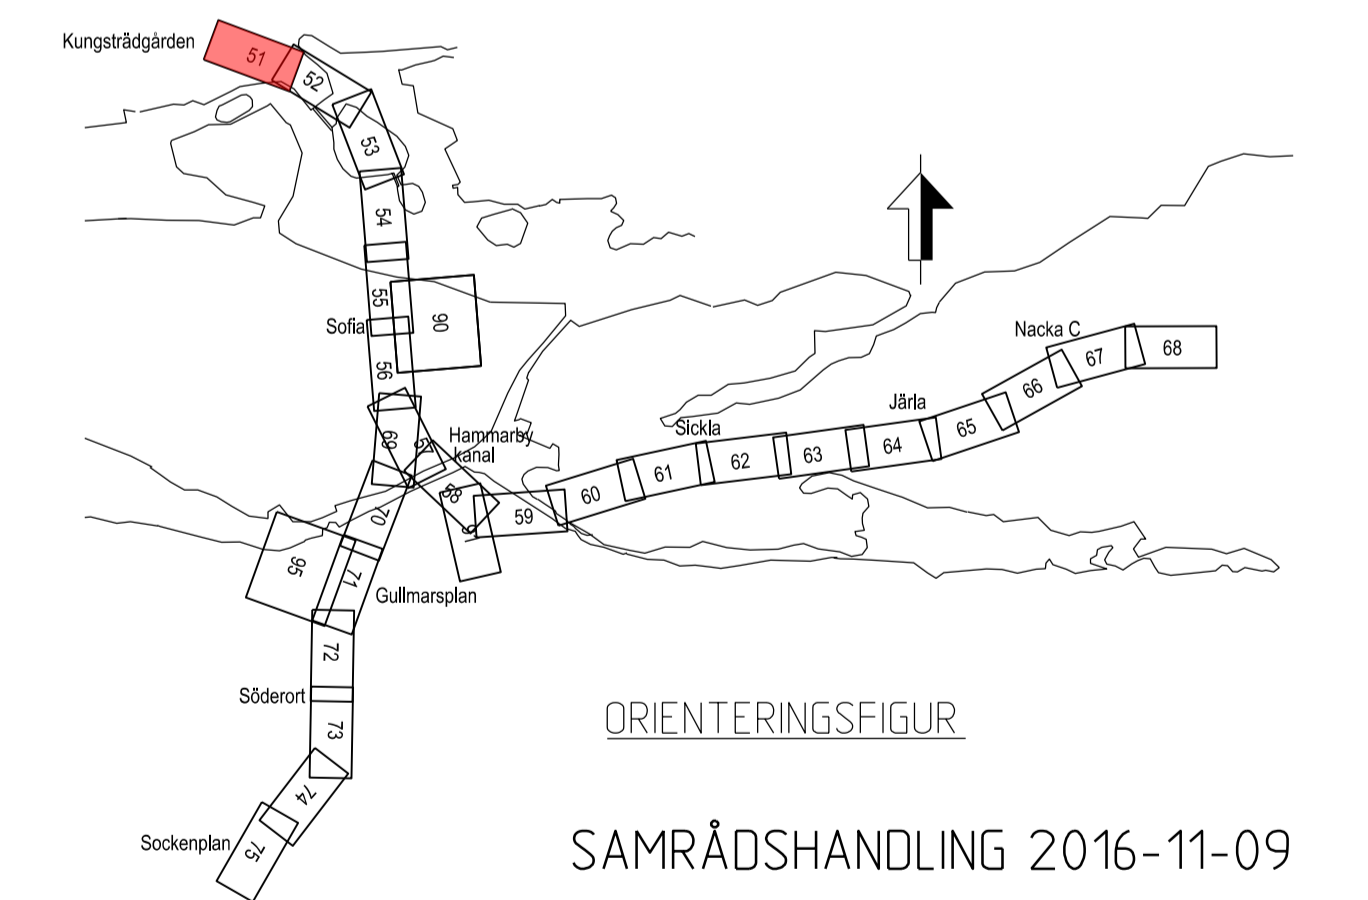

<b>SWECO</b>		<b>TVPSA</b>					
Uppdrag nr 2108010	Handläggare H. Olsson	Rit./Konst P. Sundgren	Rev	Ant	Revidering avser	Sign	Datum
Granskad E. Gilje	Godkänd J. Björkman		<b>JÄRNVÄGSPLAN</b>				
Ort Stockholm	Datum 2016-11-09	Tunnelbana - Bana 3 Kungsträdgården - Sofia KM -0.329-0.000					
		Tillfälligt markanspråk Plan					
FUT Handläggare B. Linde	Informationsklass K1	Förvaltningsnummer 3110	Format A1	Skala 1:1000			
FUT Granskad U. Bernström	FUT Godkänd M. Hellgren	Ritningsnummer M23-3110-10PL-A0000-0S-2251	52	Nästa bl	Rev		
FUT Ort Stockholm	Datum 2016-11-09						

Ritningsfil:  
 Plan: 2016-11-01  
 SFFASU  
 Postad av: