

**KOORDINATSYSTEM**  
 SYSTEM I PLAN: SWEREF 99 18 00  
 SYSTEM I HÖJD: RH2000

**LÄNGDMÄTNING**  
 VARJE SPÅR HAR INDIVIDUELL  
 LÄNGDMÄTNING.


- TILLFÄLLIGA MARKANSPRÅK**
- GRÄNS FÖR TILLFÄLLIG NYTTJANDERÄTT OVAN MARK
  - - - GRÄNS FÖR TILLFÄLLIG NYTTJANDERÄTT UNDER MARK
  - · - · GRÄNS MELLAN OLIKA TYPER AV TILLFÄLLIGA NYTTJANDERÄTTER
- T** TILLFÄLLIG NYTTJANDERÄTT OVAN MARK
  - T6** TILLFÄLLIG NYTTJANDERÄTT UNDER MARK FÖR SPONT OCH SPONTSTAG
  - T7** TILLFÄLLIG NYTTJANDERÄTT UNDER MARK ÖVRIGT

- T1- TILLFÄLLIG NYTTJANDERÄTT FÖR BYGGNATION  
 T2- TILLFÄLLIG NYTTJANDERÄTT FÖR ETABLERING  
 T3- TILLFÄLLIG NYTTJANDERÄTT FÖR ARBETS- OCH TRANSPORTVÄG  
 T4- TILLFÄLLIG NYTTJANDERÄTT FÖR BYGGNATION, ETABLERING, ARBETS- OCH TRANSPORTVÄG  
 T5- TILLFÄLLIG NYTTJANDERÄTT FÖR ÖVRIGT  
 T6- TILLFÄLLIG NYTTJANDERÄTT UNDER MARK FÖR SPONT OCH SPONTSTAG  
 T7- TILLFÄLLIG NYTTJANDERÄTT UNDER MARK ÖVRIGT  
 T8- TILLFÄLLIG NYTTJANDERÄTT I BYGGNAD REDOVISAS I BILAGA 2 OCH 3
- TIDER OCH EVENTUELLA RESTRIKTIONER FÖR TILLFÄLLIG NYTTJANDERÄTT REDOVISAS I BILAGA 2320-M23-21-00003


- NYA ANLÄGGNINGAR**
- 0+000 NYTT SPÅR MED VAXEL OCH LÄNGDMÄTNINGSANGIVELSE
  - PLATTFORM
- BEFINTLIGA GRÄNSER**
- FASTIGHETSGRÄNS
  - KVARTERSTRAKTGRÄNS/TRAKTGRÄNS
  - RÄTTIGHETSGRÄNS

SKYLDIGHETEN ATT GÖRA ANMÄLAN FÖR SAMRÅD ENLIGT 12.6 MB GÄLLER INTE FÖR DE VERKSAMHETER OCH ÅTGÄRDER SOM BEHOVS FÖR ATT BYGGA JÄRNVÄGEN OCH SOM FASTSTÄLLS OCH INGÅR I TUNNELBANEANLÄGGNINGEN ELLER OMRÅDE FÖR TILLFÄLLIG NYTTJANDERÄTT

FÖRBUDEN SOM AVSER VERKSAMHET ELLER ÅTGÄRD INOM GENERELLT BIOTOPSKYDDSOmrÅDE (7,11 2 st MB) GÄLLER INTE BYGGANDE AV ALLMAN JÄRNVÄG. FÖRBUDEN MOT ÅTGÄRDER OCH VERKSAMHETER INOM STRANDSKYDDSOmrÅDE (7,15 MB) GÄLLER INTE BYGGANDE AV ALLMAN JÄRNVÄG.

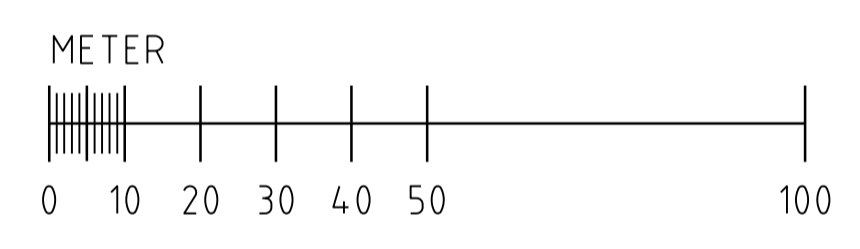

DATUM STOCKHOLM BASKARTA 2017-11-21

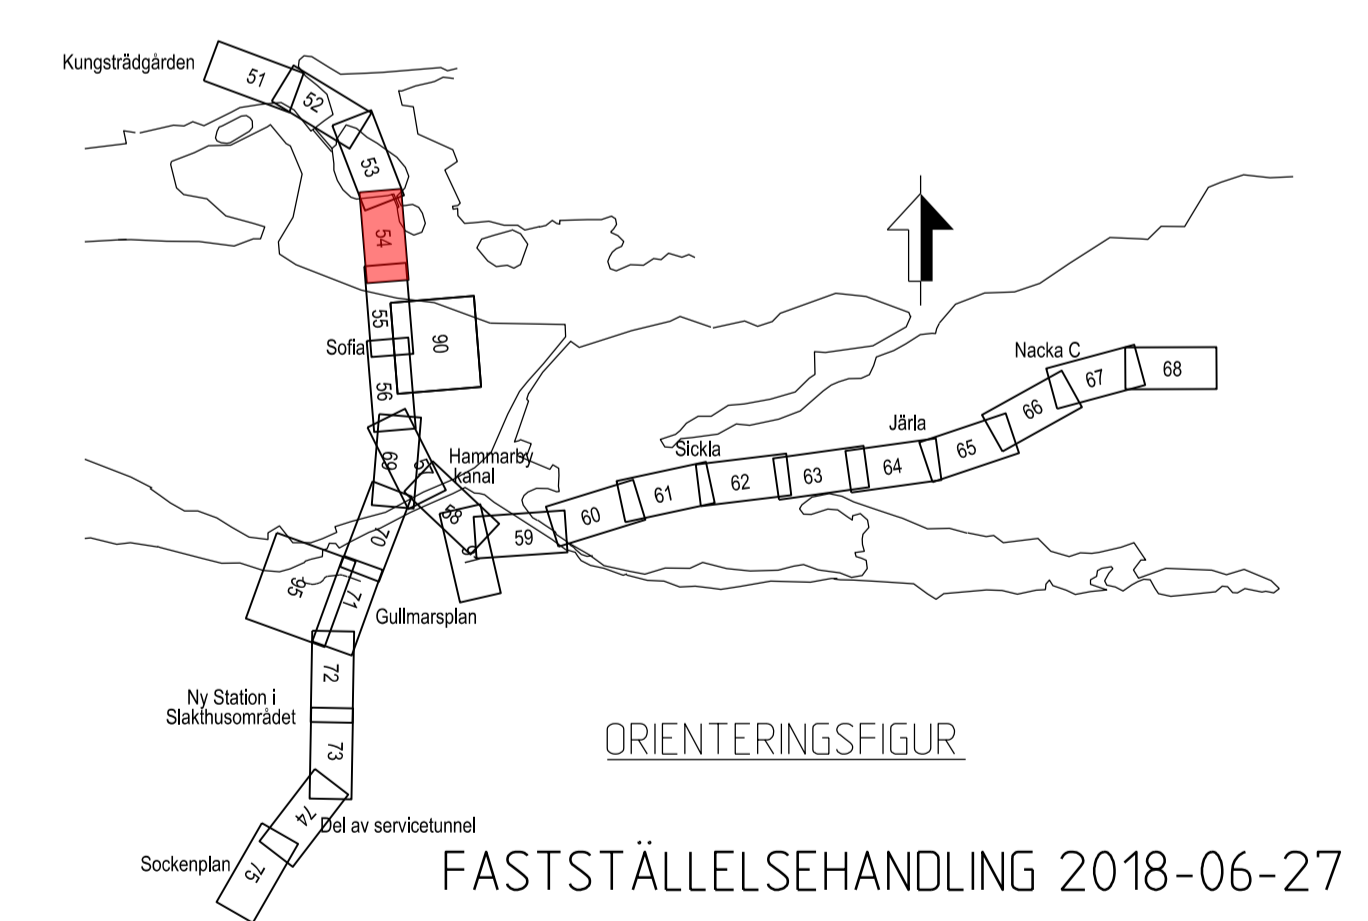

Denna handling och informationen härin är  
 SLL egendom och  
 får inte användas, delges, återge eller  
 spridas utan SLLs  
 skriftliga medgivande.

<b>SWECO</b>		<b>TYPASA</b>					
Uppdrag nr 2108010	Handläggare H. Olsson	Rit./Konst P. Sundgren	Rev	Ant	Revidering avser	Sign	Datum
Granskad M. Woxlin	Godkänd J. Axelsson	<b>JÄRNVÄGSPLAN</b>					
Ort Stockholm	Datum 2018-06-27	Tunnelbana - Bana 3 Kungsträdgården - Sofia KM 1+000 - 1+500					
<b>Förvaltning för utbyggd tunnelbana</b> STOCKHOLMS LÄNS LANDSTING		Tillfälligt markanspråk Plan					
FUT Handläggare B. Linde	FUT Godkänd M. Helligren	Informationsöversikt	Klass	K1	Förvaltningsnummer 3110	Format A1	Skala 1:1000
FUT Ort Stockholm	Datum 2018-06-27	Ritningsnummer M23-3110-10PL-A0000-05-2254	55	Nästa bl	Rev		