

KOORDINATSYSTEM
 SYSTEM I PLAN: SWEREF 99 18 00
 SYSTEM I HÖJD: RH2000

LÄNGDMÄTNING
 VARJE SPÅR HAR INDIVIDUELL
 LÄNGDMÄTNING.

TILLFÄLLIGA MARKANSPRÅK

--- AVGRÄNSNING MELLAN OLIKA TYPER AV MARKANSPRÅK

T TILLFÄLLIG NYTT JANDERÄTT OVAN MARK

T TILLFÄLLIG NYTT JANDERÄTT UNDER MARK

DE REDDISADE YTORNA SKA INTE SPÄRRAS AV SAMTIDIGT OCH UNDER HELA BYGGTIDEN. TILL GRÄNSKNINGSSKEDET SKA YTORNAS SYFTE SPECIFICERAS OCH TIOBEGRÄNSAS.

NYA ANLÄGGNINGAR

0+000 NYTT SPÅR MED VÄXEL OCH LÄNGDMÄTNINGSANGIVELSE

PLATTFORM



BEFINTLIGA GRÄNSER

FASTIGHETSGRÄNS
 KVARTERSTRAKTGRÄNS/TRAKTGRÄNS
 RÄTTIGHETSGRÄNS (F. LEDNINGSRÄTT)


SKYLDIGHETEN ATT GÖRA ANMÄLAN FÖR SAMRÅD ENLIGT 12:6 MB GÄLLER INTE FÖR DE VERKSAMHETER OCH ÅTGÄRDER SOM BEHOVS FÖR ATT BYGGA JÄRNVÄGEN OCH SOM FASTSTÄLLS OCH INGÅR I TUNNELBANEANLÄGGNINGEN ELLER OMRÅDE FÖR TILLFÄLLIG NYTT JANDERÄTT.


FÖRBUDEN SOM AVSER VERKSAMHET ELLER ÅTGÄRD INOM GENERELLT BIOTOPSKYDDSOMRÅDE (7:11 2 st MB) GÄLLER INTE BYGGANDE AV ALLMAN JÄRNVÄG. FÖRBUDEN MOT ÅTGÄRDER OCH VERKSAMHETER INOM STRANDSKYDDSOMRÅDE (7:15 MB) GÄLLER INTE BYGGANDE AV ALLMAN JÄRNVÄG.

DATUM GRUNDKARTA STOCKHOLM 2016-10-06

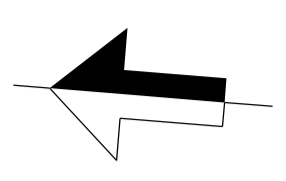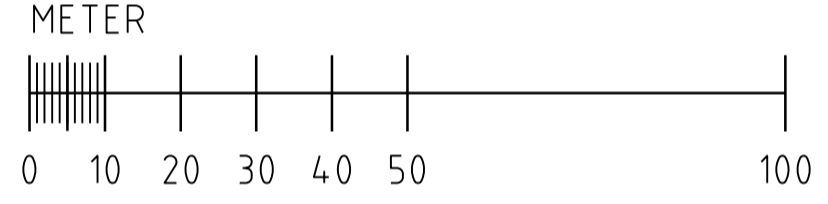

Den här handling och informationen här är SLLs egendom och får inte användas, delges, återge eller spridas utan SLLs skriftliga medgivande.

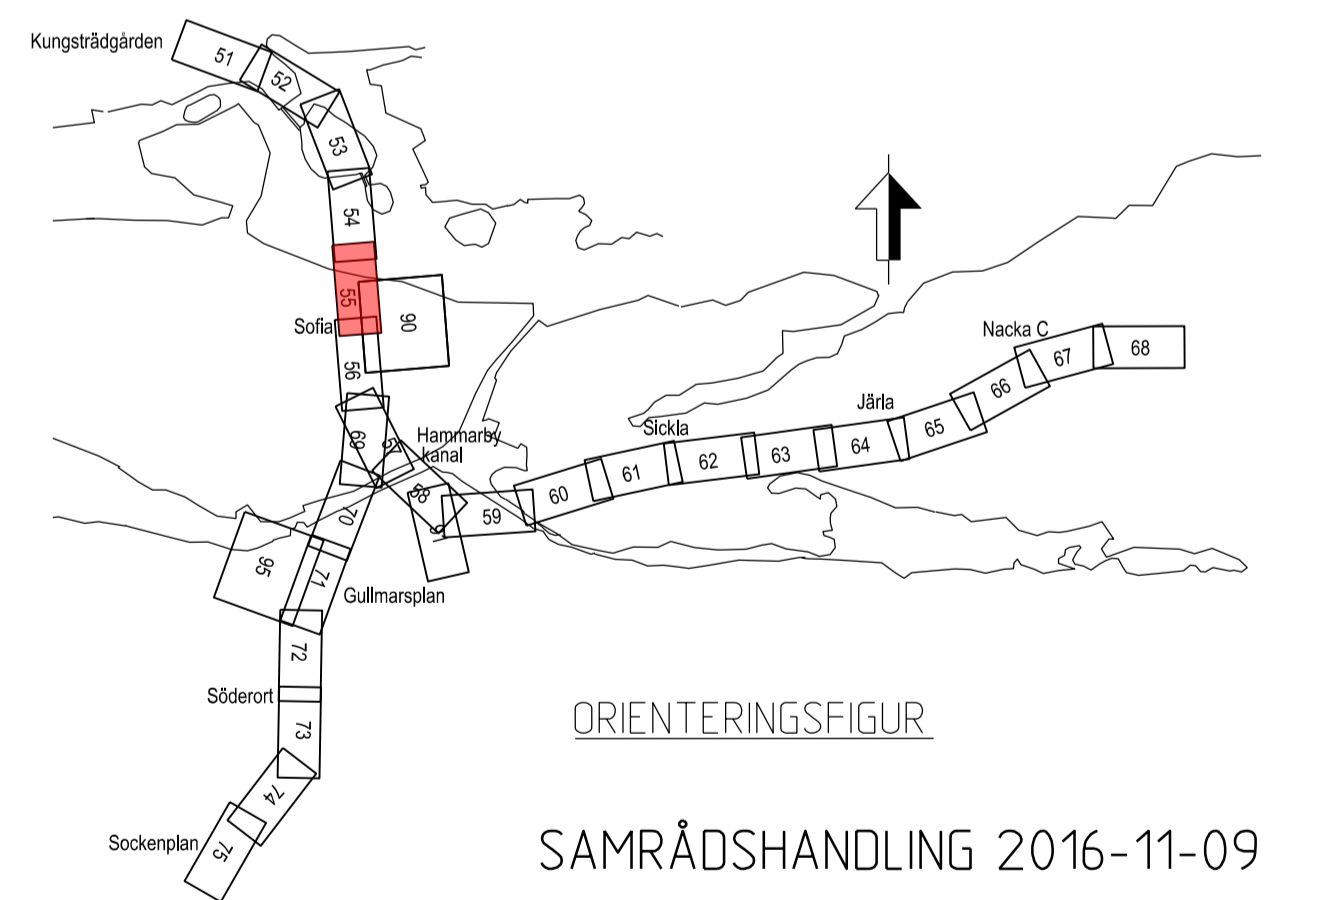

SWECO  TVPSA							
Uppdrag nr 2108010	Handläggare H. Olsson	Rit./Konst P. Sundgren	Rev	Ant	Revidering avser		
Granskad E. Gilje	Godkänd J. Björkman						
Ort Stockholm	Datum 2016-11-09						
FUT Handläggare B. Linde		Informationssäkerhetsklass K1	JÄRNVÄGSPLAN Tunnelbana - Bana 3 Kungsträdgården - Sofia KM 1+500 - 2+000 Tillfälligt markanspråk Plan				
FUT Granskad U. Bernström	FUT Godkänd M. Helligren	Förvaltningsnummer 3110				Format A1	Skala 1:1000
FUT Ort Stockholm	Datum 2016-11-09	Ritningsnummer M23-3110-10PL-A0000-05-2255				Nästa bl 56	Rev

Ritningsfil: c:\temp\jw2\segitasa\dms2107\M23-3110-10PL-A0000-05-2255.dgn
 Printdatum: 2016-10-27
 SFFASU