

KOORDINATSYSTEM
 SYSTEM I PLAN: SWEREF 99 18 00
 SYSTEM I HÖJD: RH2000


LÄNGDMÄTNING
 VARJE SPÅR HAR INDIVIDUELL
 LÄNGDMÄTNING.

- TILLFÄLLIGA MARKANSPRÅK**
- AVGRÄNSNING MELLAN OLIKA TYPER AV MARKANSPRÅK
 - T TILLFÄLLIG NYTT JANDERRÄTT OVAN MARK
 - T TILLFÄLLIG NYTT JANDERRÄTT UNDER MARK
- DE REDDOVISE YTORNA SKA INTE SPÄRRAS AV SAMTIDIGT OCH UNDER HELA BYGGTIDEN. TILL GRÄNSKNINGSSKEDET SKA YTORNAS SYFTE SPECIFICERAS OCH TIOSBEGRÄNSAS.
- NYA ANLÄGGNINGAR**
- 0+000 NYTT SPÅR MED VÄXEL OCH LÄNGDMÄTNINGSANGIVELSE
 - PLATTFORM
- BEFINTLIGA GRÄNSER**
- FASTIGHETSGRÄNS
 - KVARTERSTRAKTGRÄNS/TRAKTGRÄNS
 - RÄTTIGHETSGRÄNS (LF LEDNINGSRÄTT)


SKYLDIGHETEN ATT GÖRA ANMÄLAN FÖR SAMRÅD ENLIGT 12:6 MB GÄLLER INTE FÖR DE VERKSAMHETER OCH ÅTGÄRDER SOM BEHOVS FÖR ATT BYGGA JÄRNVÄGEN OCH SOM FASTSTÄLLS OCH INGÅR I TUNNELBANEANLÄGGNINGEN ELLER OMRÅDE FÖR TILLFÄLLIG NYTT JANDERRÄTT.

FÖRBUDEN SOM AVSER VERKSAMHET ELLER ÅTGÄRD INOM GENERELLT BIOTOPSKYDDSOMRÅDE (7:11 2 st MB) GÄLLER INTE BYGGANDE AV ALLMÄN JÄRNVÄG. FÖRBUDEN MOT ÅTGÄRDER OCH VERKSAMHETER INOM STRANDSKYDDSOMRÅDE (7:15 MB) GÄLLER INTE BYGGANDE AV ALLMÄN JÄRNVÄG.

DATUM GRUNDKARTA STOCKHOLM 2016-10-06

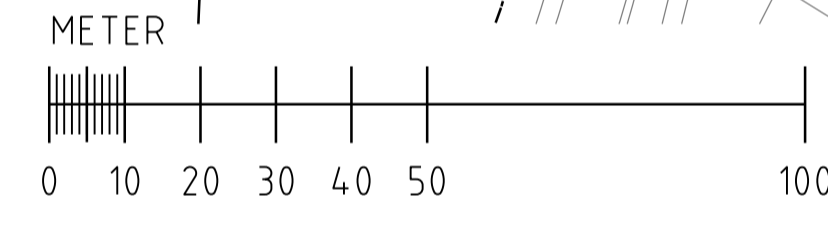

Denna handling och informationen härin är
 SLL egenägar och
 för inte omfattas, delvis oberoende eller
 för inte omfattas, delvis oberoende eller
 skriftliga medgivande.

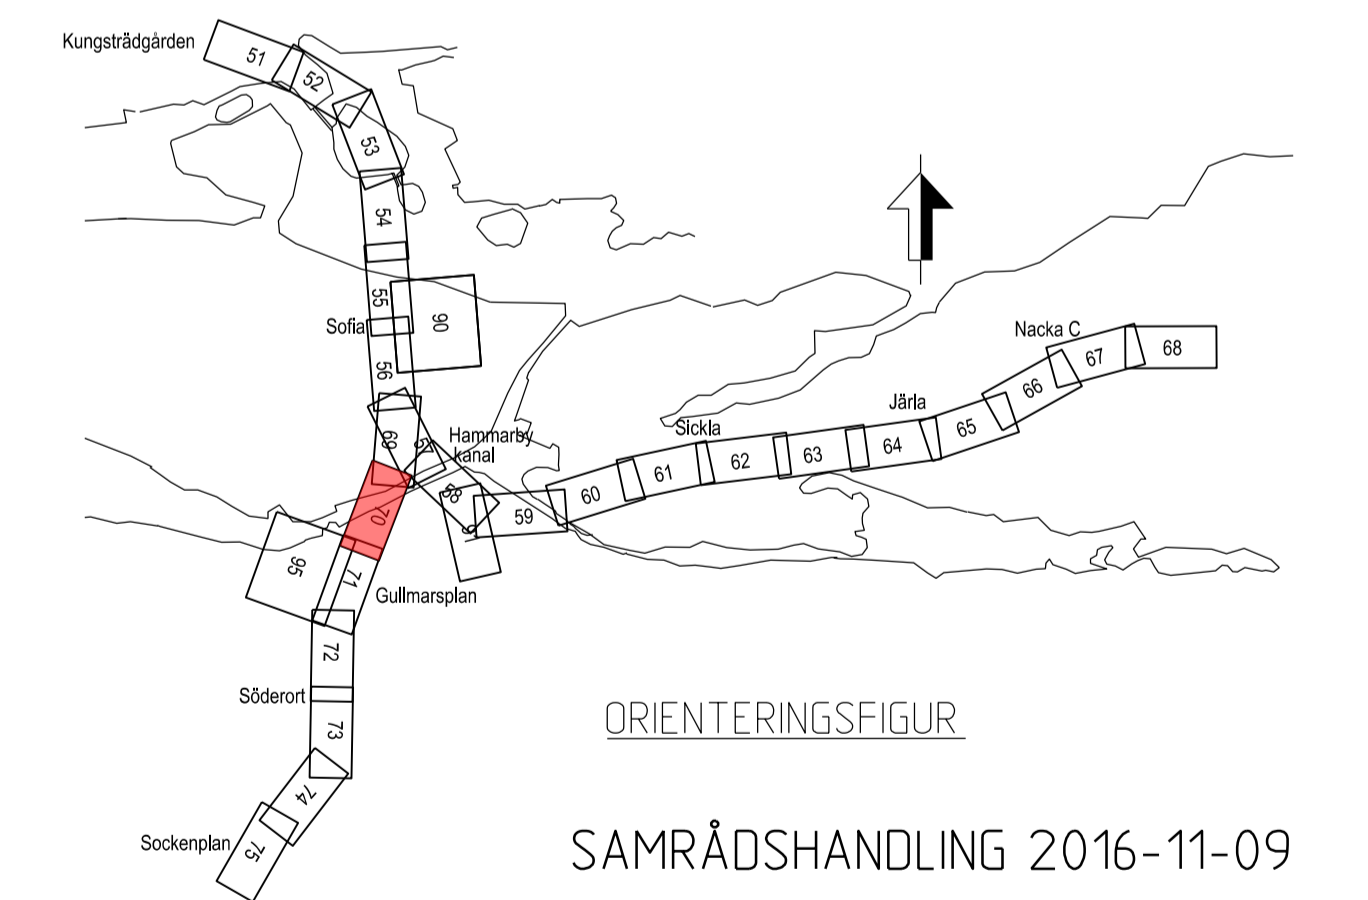

		Uppdrag nr 2108010	Handläggare H. Olsson	Rit./Konst P. Sundgren	Rev	Ant	Revidering avser	Sign
Granskad E. Gilje		Godkänd J. Björkman		JÄRNVÄGSPLAN				
Ort Stockholm		Datum 2016-11-09		Tunnelbana - Bana 3 Sofia - Gullmarsplan - Hagsåtra KM 3+000 - 3+500				
		FUT Handläggare B. Linde		Tillfälligt markanspråk Plan				
FUT Granskad U. Bernström		FUT Godkänd M. Helligren		Förvaltningsnummer 3140		Format A1	Skala 1:1000	
FUT Ort Stockholm		Datum 2016-11-09		Ritningsnummer M23-3140-10PL-A0000-05-2270		71	Nästa bl	Rev

Ritningsfil: c:\temp\jw2\sepassa\dms2107\M23-3140-10PL-A0000-05-2270.dgn
 Printdatum: 2016-10-27
 SFFASU
 Portlad av: