



- KOORDINATSYSTEM**
 SYSTEM I PLAN: SWEREF 99 18 00
 SYSTEM I HÖJD: RH2000
- LÅNGMÄTNING**
 VARJE SPÅR HAR INDIVIDUELL LÅNGMÄTNING.
- TILLFÄLLIGA MARKANSPRÅK**
- GRÄNS FÖR TILLFÄLLIG NYTTJÄNDERÄTT OVAN MARK
 - - - GRÄNS FÖR TILLFÄLLIG NYTTJÄNDERÄTT UNDER MARK
 - · - GRÄNS MELLAN OLIKA TYPER AV TILLFÄLLIGA NYTTJÄNDERÄTTER
- T** TILLFÄLLIG NYTTJÄNDERÄTT OVAN MARK
T6 TILLFÄLLIG NYTTJÄNDERÄTT UNDER MARK FÖR SPONT OCH SPONTSTAG
T7 TILLFÄLLIG NYTTJÄNDERÄTT UNDER MARK ÖVRIGT
- T1- TILLFÄLLIG NYTTJÄNDERÄTT FÖR BYGGNATION**
T2- TILLFÄLLIG NYTTJÄNDERÄTT FÖR ETABLERING
T3- TILLFÄLLIG NYTTJÄNDERÄTT FÖR ARBETS- OCH TRANSPORTVÄG
T4- TILLFÄLLIG NYTTJÄNDERÄTT FÖR BYGGNATION, ETABLERING, ARBETS- OCH TRANSPORTVÄG
T5- TILLFÄLLIG NYTTJÄNDERÄTT FÖR ÖVRIGT
T6- TILLFÄLLIG NYTTJÄNDERÄTT UNDER MARK FÖR SPONT OCH SPONTSTAG
T7- TILLFÄLLIG NYTTJÄNDERÄTT UNDER MARK ÖVRIGT
T8- TILLFÄLLIG NYTTJÄNDERÄTT I BYGGNAD REDOVISAS I BILAGA 2 OCH 3
- TIDER OCH EVENTUELLA RESTRIKTIONER FÖR TILLFÄLLIG NYTTJÄNDERÄTT REDOVISAS I BILAGA 2320-M23-21-00003**
- NYA ANLÄGGNINGAR**
- 0+000 NYTT SPÅR MED VAXEL OCH LÅNGMÄTNINGSANGIVELSE
- PLATTFORM
- BEFINTLIGA GRÄNSER**
- · - FASTIGHETSGRÄNS
 - - - KVARTERSTRAKTGRÄNS/TRAKTGRÄNS
 - · - RÄTTIGHETSGRÄNS

SKYLDIGHETEN ATT GÖRA ANMÄLAN FÖR SAMRÅD ENLIGT 12.6 MB GÄLLER INTE FÖR DE VERKSAMHETER OCH ÅTGÄRDER SOM BEHOVS FÖR ATT BYGGA JÄRNVÄGEN OCH SOM FASTSTÄLLS OCH INGÅR I TUNNELBANEANLÄGGNINGEN ELLER OMRÅDE FÖR TILLFÄLLIG NYTTJÄNDERÄTT

FÖRBUDEN SOM AVSER VERKSAMHET ELLER ÅTGÄRD INOM GENERELLT BIOTOPSKYDDSOmrÅDE (7.11 2 st MB) GÄLLER INTE BYGGANDE AV ALLMAN JÄRNVÄG. FÖRBUDEN MOT ÅTGÄRDER OCH VERKSAMHETER INOM STRANDSKYDDSOmrÅDE (7.15 MB) GÄLLER INTE BYGGANDE AV ALLMAN JÄRNVÄG.

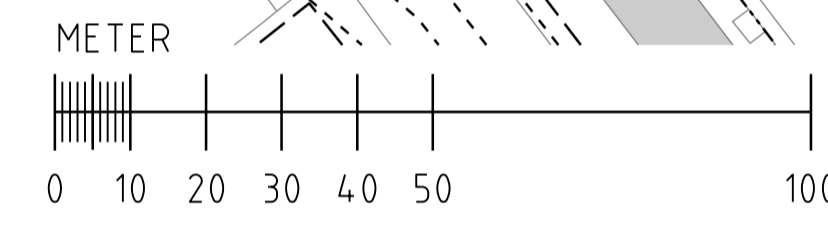

DATUM STOCKHOLM BASKARTA 2017-11-21

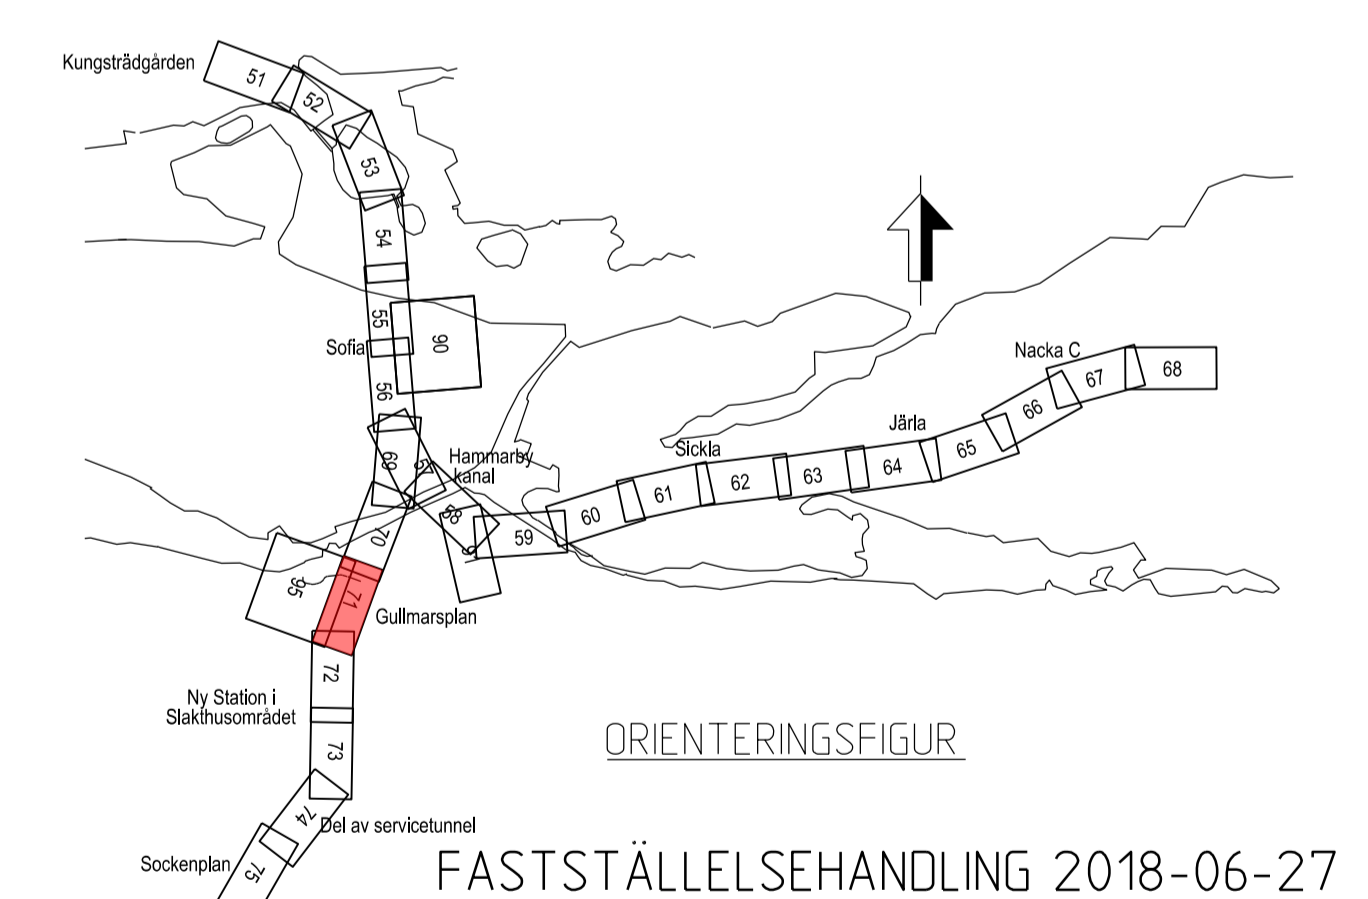

SWECO		TYPSA					
Uppdrag nr 2108010	Handläggare H. Olsson	Rit./Konst P. Sundgren	Rev	Ant	Revidering avser	Sign	Datum
Granskad M. Woxlin	Godkänd J. Axelsson	JÄRNVÄGSPLAN					
Ort Stockholm	Datum 2018-06-27	Tunnelbana - Bana 3 Sofia - Gullmarsplan - Hagsåtra KM 3+500 - 4+000					
Förvaltning för utbyggd tunnelbana STOCKHOLMS LÄNS LÄNSSTING		Tillfälligt markanspråk Plan					
FUT Handläggare B. Linde	Informationssäkerhetsklass K1	Förvaltningsnummer 314.0	Format A1	Skala 1:1000	Nästa bl 72	Rev	
FUT Granskad U. Bernström	FUT Godkänd M. Hellgren	Datum 2018-06-27	Ritningsnummer M23-314.0-10PL-A0000-05-2271				

Denne handling och informationen härin är SLL egendom och får inte användas, delges, återge eller spridas utan SLLs skriftliga medgivande.

Ritningsfil: c:\temp\jw2\sepassa\dms21307\M23-314.0-10PL-A0000-05-2271.dgn
 Printdatum: 2018-06-11
 SFFASU
 Printad av: