

**KOORDINATSYSTEM**  
 SYSTEM I PLAN: SWEREF 99 18 00  
 SYSTEM I HÖJD: RH2000

**LÄNGDMÄTNING**  
 VARJE SPÅR HAR INDIVIDUELL  
 LÄNGDMÄTNING.

**TILLFÄLLIGA MARKANSPRÅK**

--- AVGRÄNSNING MELLAN OLIKA TYPER AV MARKANSPRÅK

**T** TILLFÄLLIG NYTT JANDERÄTT OVAN MARK  
**T** TILLFÄLLIG NYTT JANDERÄTT UNDER MARK

DE REDDISADE YTORNA SKA INTE SPÄRRAS AV SAMTIDIGT OCH UNDER HELA BYGGTIDEN. TILL GRÄNSKNINGSSKEDET SKA YTORNAS SYFTE SPECIFICERAS OCH TIOBSBEGRÄNSAS.

**NYA ANLÄGGNINGAR**

0+000 NYTT SPÅR MED VÄXEL OCH LÄNGDMÄTNINGSANGIVELSE

PLATTFORM



**BEFINTLIGA GRÄNSER**

FASTIGHETSGRÄNS  
 KVARTERSTRÄKTGRÄNS/TRAKTGRÄNS  
 RÄTTIGHETSGRÄNS (LF LEDNINGSRÄTT)

SKYLDIGHETEN ATT GÖRA ANMÄLAN FÖR SAMRÅD ENLIGT 12:6 MB GÄLLER INTE FÖR DE VERKSAMHETER OCH ÅTGÄRDER SOM BEHOVS FÖR ATT BYGGA JÄRNVÄGEN OCH SOM FASTSTÄLLS OCH INGÅR I TUNNELBANEANLÄGGNINGEN ELLER OMRÅDE FÖR TILLFÄLLIG NYTT JANDERÄTT.

FÖRBUDEN SOM AVSER VERKSAMHET ELLER ÅTGÄRD INOM GENERELLT BIOTOPSKYDDSOMRÅDE (7:11 2 st MB) GÄLLER INTE BYGGANDE AV ALLMÄN JÄRNVÄG. FÖRBUDEN MOT ÅTGÄRDER OCH VERKSAMHETER INOM STRANDSKYDDSOMRÅDE (7:15 MB) GÄLLER INTE BYGGANDE AV ALLMÄN JÄRNVÄG.

DATUM GRUNDKARTA STOCKHOLM 2016-10-06

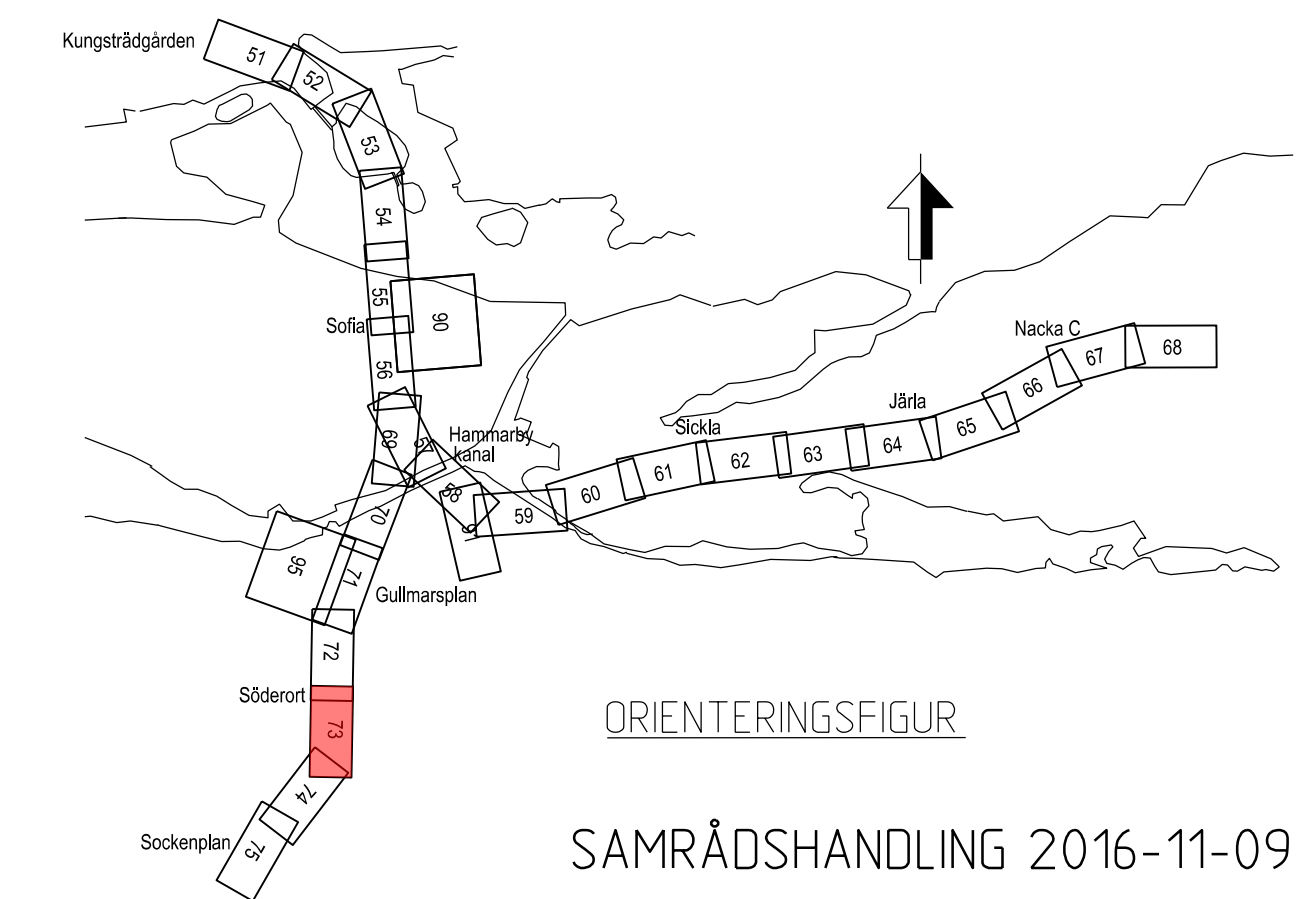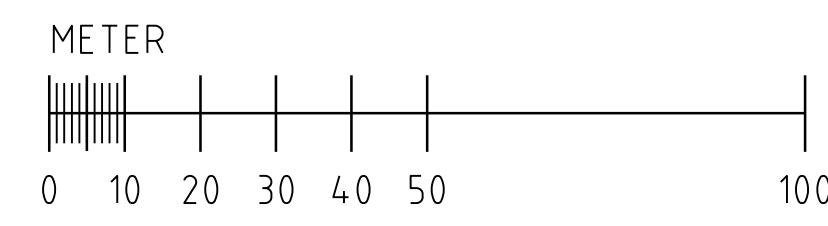

Den här handling och informationen har tillagts av SWECO och TYPASA för att ge information om projektet. Den är inte avsett att användas som grund för beslut eller andra åtgärder. SWECO och TYPASA ansvarar inte för fel eller skador som följer av användning av denna handling.

<b>SWECO</b>		<b>TYPASA</b>					
Uppdrag nr 2108010	Handläggare H. Olsson	Rit./Konst P. Sundgren	Rev	Ant	Revidering avser	Sign	Datum
Granskad E. Gilje	Godkänd J. Björkman	<b>JÄRNVÄGSPLAN</b>					
Ort Stockholm	Datum 2016-11-09	Tunnelbana - Bana 3 Sofia - Gullmarsplan - Hagsåtra KM 4+500 - 5+000 Tillfälligt markanspråk Plan					
FUT Handläggare B. Linde		Informationssäkerhetsklass K1					
FUT Granskad U. Bernström	FUT Godkänd M. Hellgren	Förvaltningsnummer 3140	Format A1	Skala 1:1000			
FUT Ort Stockholm	Datum 2016-11-09	Ritningsnummer M23-3140-10PL-A0000-05-2273	74	Nästa bl	Rev		

Ritningsfil: c:\temp\jw2\vegasia\dms2107\M23-3140-10PL-A0000-05-2273.dgn  
 Printdatum: 2016-10-27  
 SFSASU  
 Postad av: