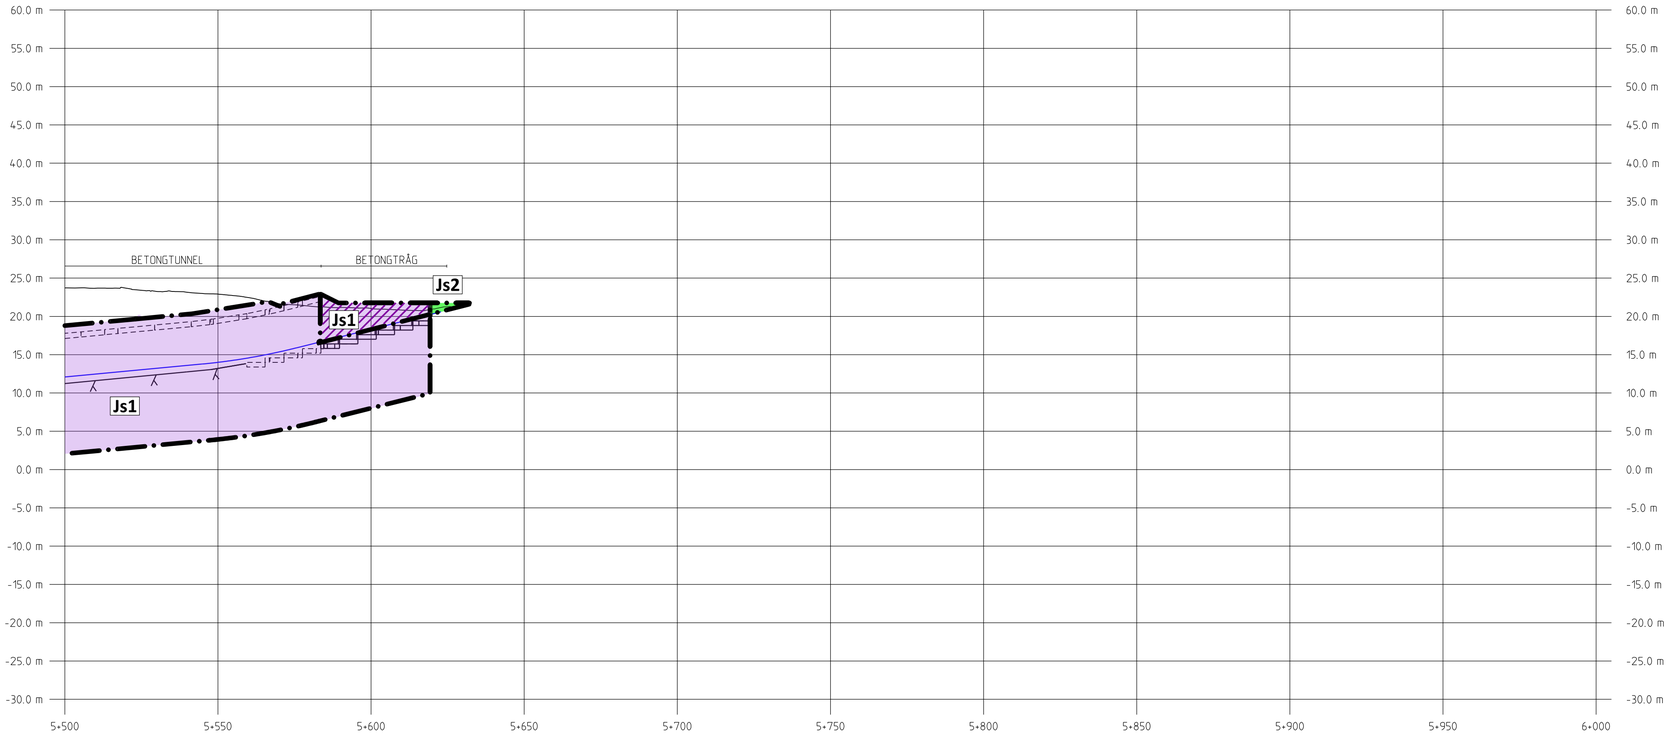

KOORDINATSYSTEM

SYSTEM I PLAN: SWEREF 99 18 00
SYSTEM I HÖJD: RH2000

PERMANENTA MARKANSPRÅK

GRÄNS FÖR TUNNELBANEUTRYMMEN

Js1 NYTT UTRYMME FÖR TUNNELBANA MED TILLHÖRANDE ANLÄGGNINGAR UNDER MARK, SERVITUTSRÄTT

Js1 NYTT UTRYMME FÖR TUNNELBANA MED TILLHÖRANDE ANLÄGGNINGAR OVAN MARK, SERVITUTSRÄTT

Js2 NYTT UTRYMME FÖR TUNNELBANA MED TILLHÖRANDE ANLÄGGNINGAR SERVITUTSRÄTT

BETECKNINGAR PROFIL

GRÄNSER OCH MARK SOM TAS I ANSPRÅK LIKA PLAN

- GEOMETRILINJE SERVICETUNNEL/ARBETSTUNNEL
- BEFINTLIG MARKNIVÅ
- BEDÖMD BERGNIVÅ
- PROJEKTERAD BERGKONTUR
- ANLÄGGNING/BETONGKONSTRUKTION

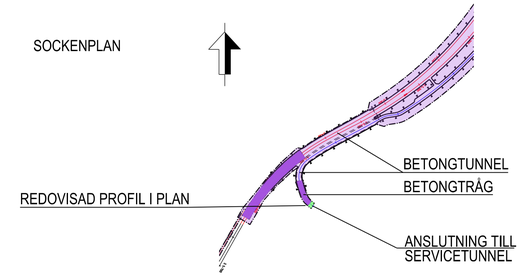

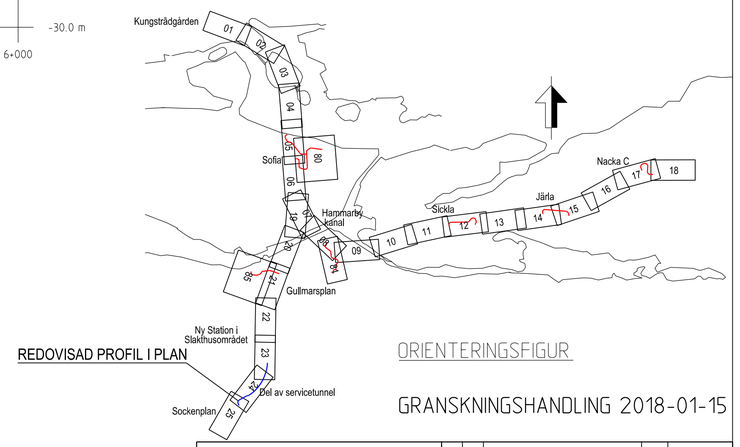

ORIENTERINGSFIGUR

GRANSKNINGSHANDLING 2018-01-15

METER
0 10 20 30 40 50 100

SKALA
LÄNGD=1:1000
HÖJD=1:400

SWECO TYPSA

Uppdrag nr	Handläggare	Rit./Konst
2108010	H. Olsson	P. Sundgren

Granskad	Godkänd
M. Woxlin	M. Grandin
Ort	Datum
Stockholm	2018-01-15

Förvaltning för utbyggd tunnelbana
STOCKHOLMS LÄNS LANDSTING

FUT Handläggare	Informationssäkerhetsklass
B. Linde	K1
FUT Granskad	FUT Godkänd
U. Bernström	M. Hellgren
FUT Ort	Datum
Stockholm	2018-01-15

Rev	Ant	Revidering avser	Sign	Datum

JÄRNVÄGSPLAN

Tunnelbana - Bana 3
Sofia - Gullmarsplan - Hagsätra
Arbetstunnel Sockenplan
Järnvägsplan
Sektioner (snitt, profiler)

Förvaltningsnummer	Format	Skala
3140	A1	1:1000

Ritningsnummer: M23-3140-10PL-A0000-2S-2206
Nästa bl | Rev

Denna handling och informationen häri är SUL egendom och får inte användas, delges obehöriga eller kopieras utan SUL skriftliga medgivande.

Ritningsfil: c:\temp\ow2\sepasu\dms21307\M23-3140-10PL-A0000-2S-2206.dgn
Plottdatum: 2018-01-03
Plottad av: SEPASU