


SEKTION S 3+532
SKALA 1:400

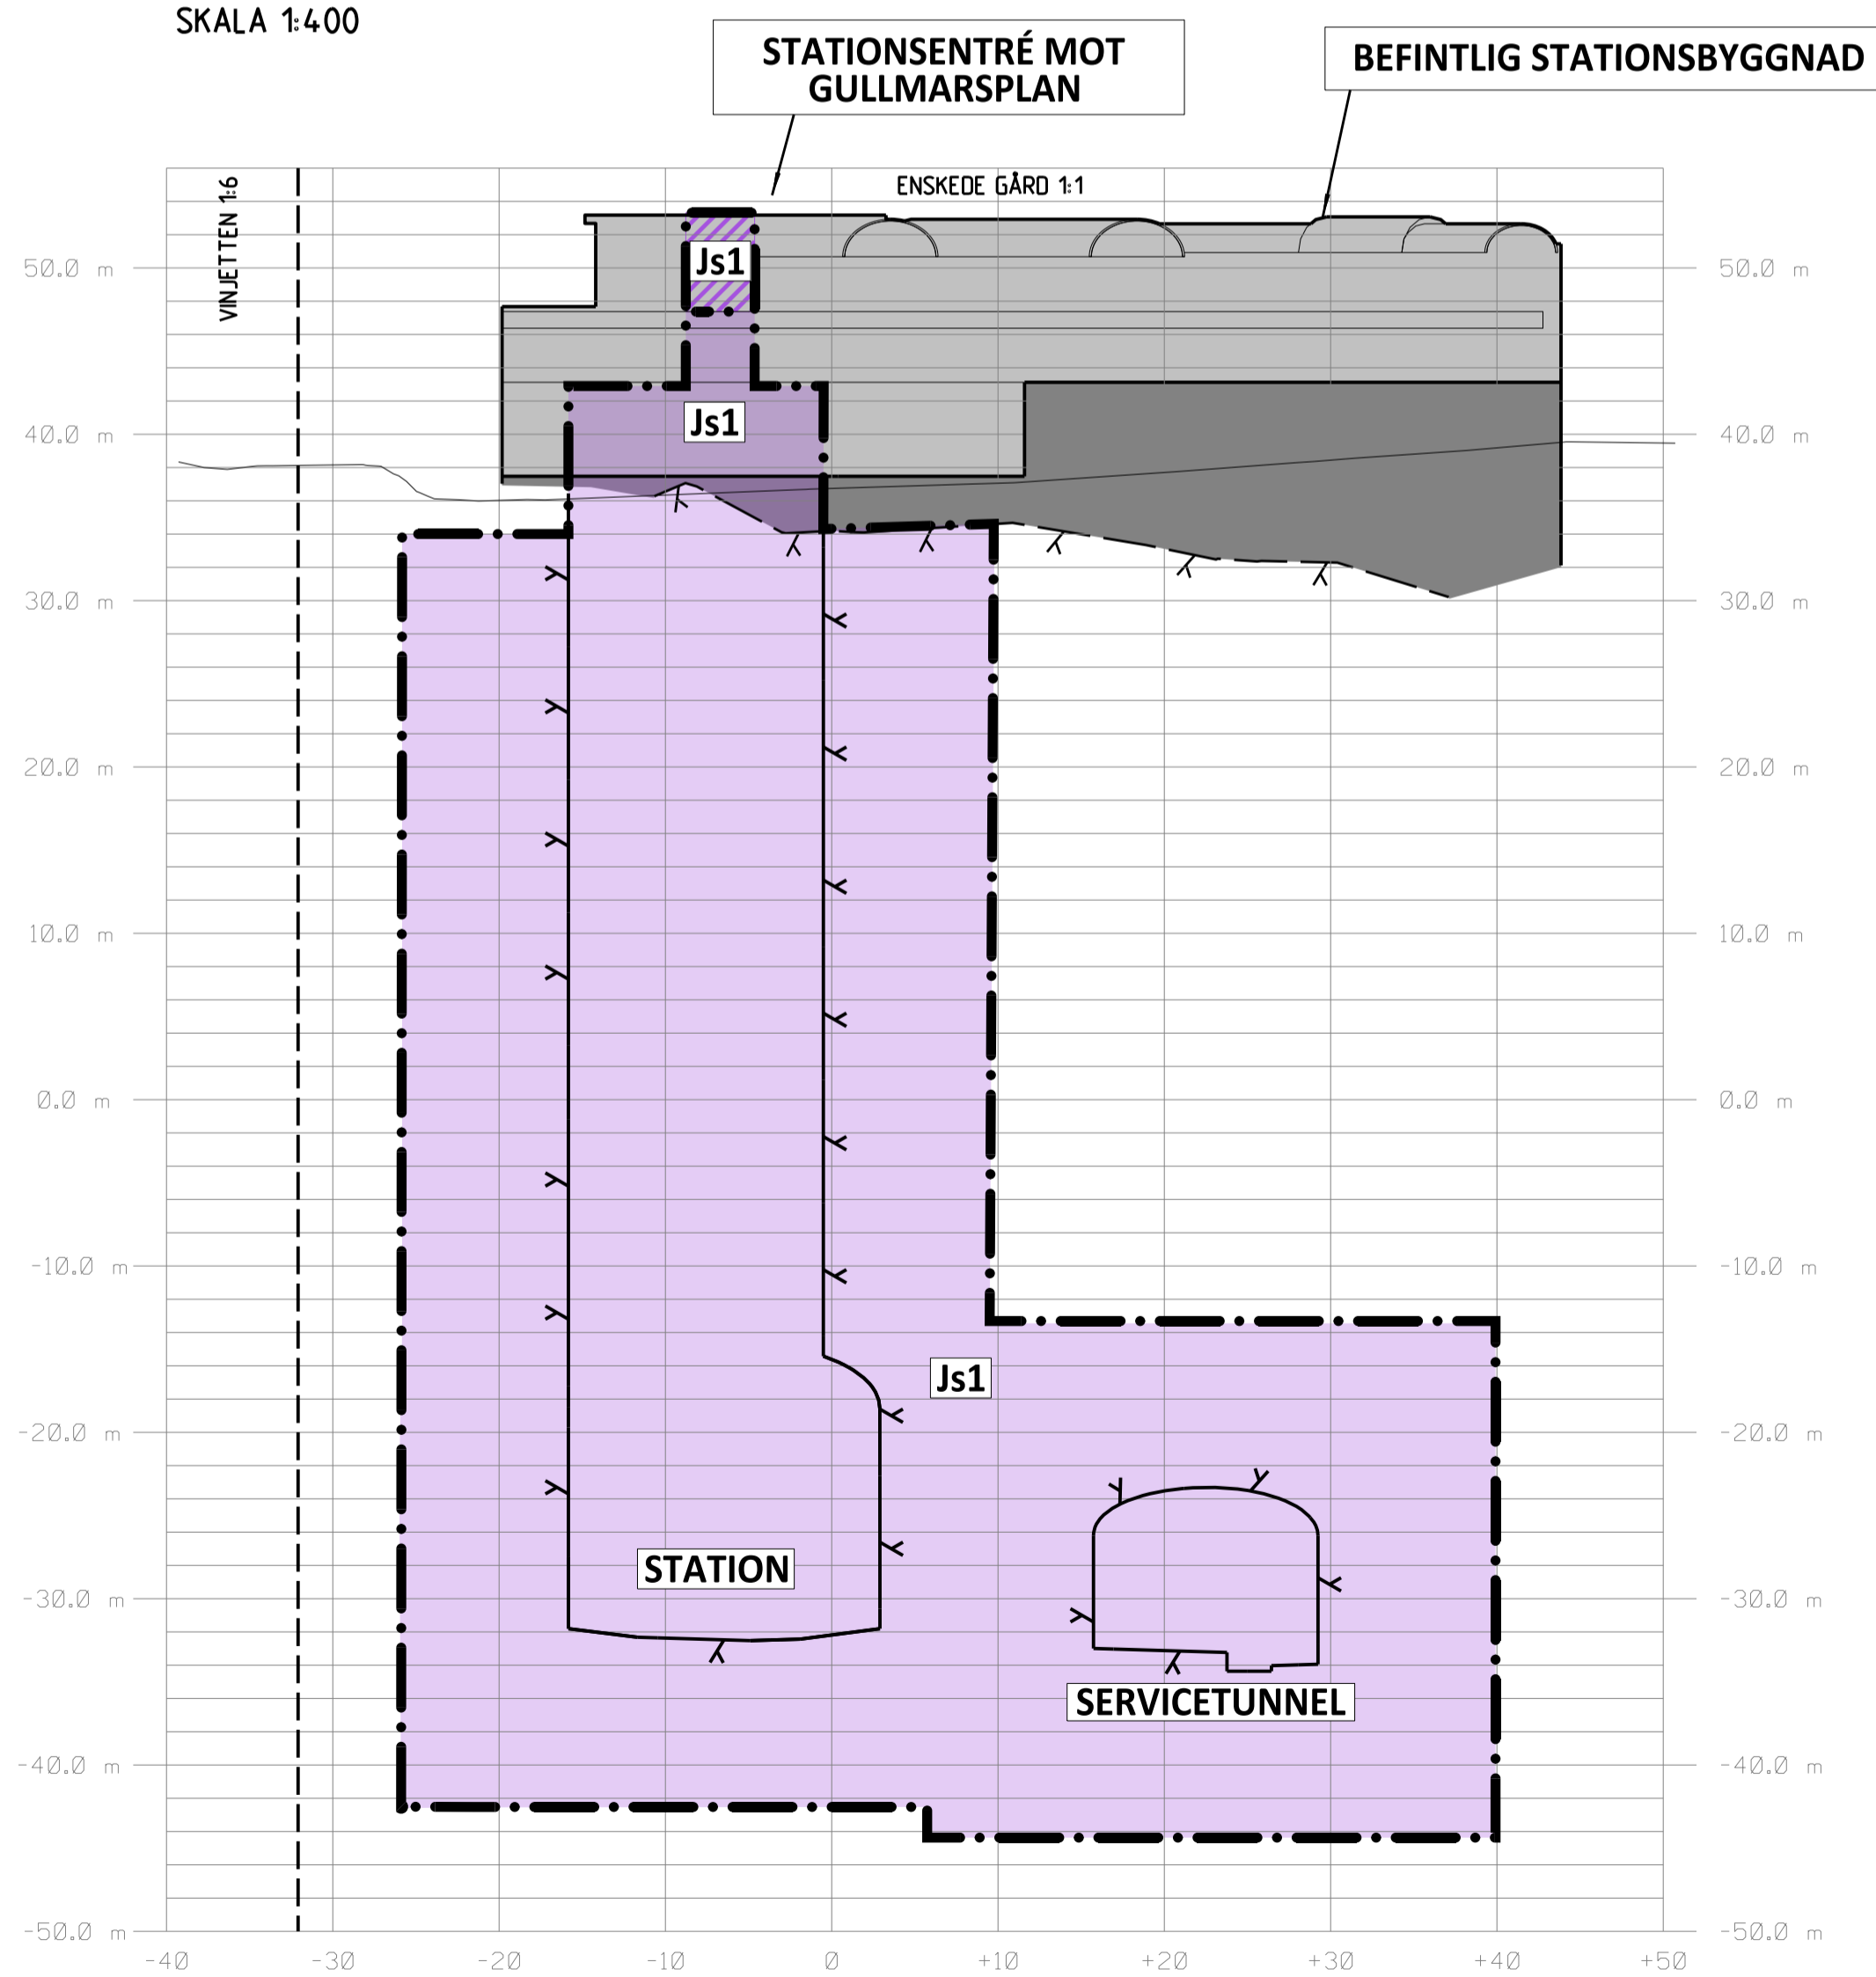

SEKTION S 3+900
SKALA 1:400

KOORDINATSYSTEM
SYSTEM I PLAN: SWEREF 99 18 00
SYSTEM I HÖJD: RH2000

LÄNGDMÄTNING
VARJE SPÅR HAR INDIVIDUELL
LÄNGDMÄTNING
LÄNGDMÄTNING I SEKTION AVSER
SÖDERGÅENDE SPÅR

- PERMANENTA MARKANSPRÅK**
- GRÄNS FÖR TUNNELBANEUTRYMMEN
 - AVGRÄNSNING MELLAN OLIKA TYPER AV MARKANSPRÅK
 - Js1 NYTT UTRYMME FÖR TUNNELBANA MED TILLHÖRANDE ANLÄGGNINGAR UNDER MARK, SERVICUTSRÄTT
 - Js1 NYTT UTRYMME FÖR TUNNELBANA MED TILLHÖRANDE ANLÄGGNINGAR OVAN MARK, SERVICUTSRÄTT
 - Js2 NYTT UTRYMME FÖR TILLFARTSVÄG, JORDFÖRSTÄRKNING, FÖRANKRING AV PÅLGRUNDLÄGGNING ELLER UTRYMME FÖR UNDERHÅLL MED SERVICUTSRÄTT
 - Js3 NYTT UTRYMME FÖR GRUNDLÄGGNING TILLHÖRANDE TUNNELBANEANLÄGGNING, UTRYMME KAN SAMNYTT JAS MED ANNANS ANLÄGGNING, UNDER MARK, SERVICUTSRÄTT


- BETECKNINGAR I SEKTION**
- BEFINTLIG MARKNIVÅ
 - PROJEKTERAD BERGKONTUR
 - TOLKAD BERGNIVÅ
 - ANLÄGGNING/BETONGKONSTRUKTION
 - TOLKAD FASTIGHETSGRÄNS
 - BEF. BYGGNAD
 - GRUNDLÄGGNING OCH/ELLER KÄLLARPLAN

FÖRBUDEN SOM AVSER VERKSAMHET ELLER ÅTGÄRD INOM GENERELLT BIOTOPSKYDDSOMRÅDE (7:11 2 § MB) GÄLLER INTE BYGGANDE AV ALLMÄN JÄRNVÄG.

FÖRBUDEN MOT ÅTGÄRDER OCH VERKSAMHETER INOM STRANDSKYDDSOMRÅDE (7:15 MB) GÄLLER INTE BYGGANDE AV ALLMÄN JÄRNVÄG.


SKYLDIGHETEN ATT GÖRA ANMÄLAN FÖR SAMRÅD ENLIGT 12:6 MB GÄLLER INTE FÖR DE VERKSAMHETER OCH ÅTGÄRDER SOM BEHOVS FÖR ATT BYGGA JÄRNVÄGEN OCH SOM FASTSTÄLLS OCH INGÅR I TUNNELBANEANLÄGGNINGEN ELLER OMRÅDE FÖR TILLFÄLLIG NYTTJÄNDERÄTT.

DATUM STOCKHOLM BASKARTA 2017-11-21

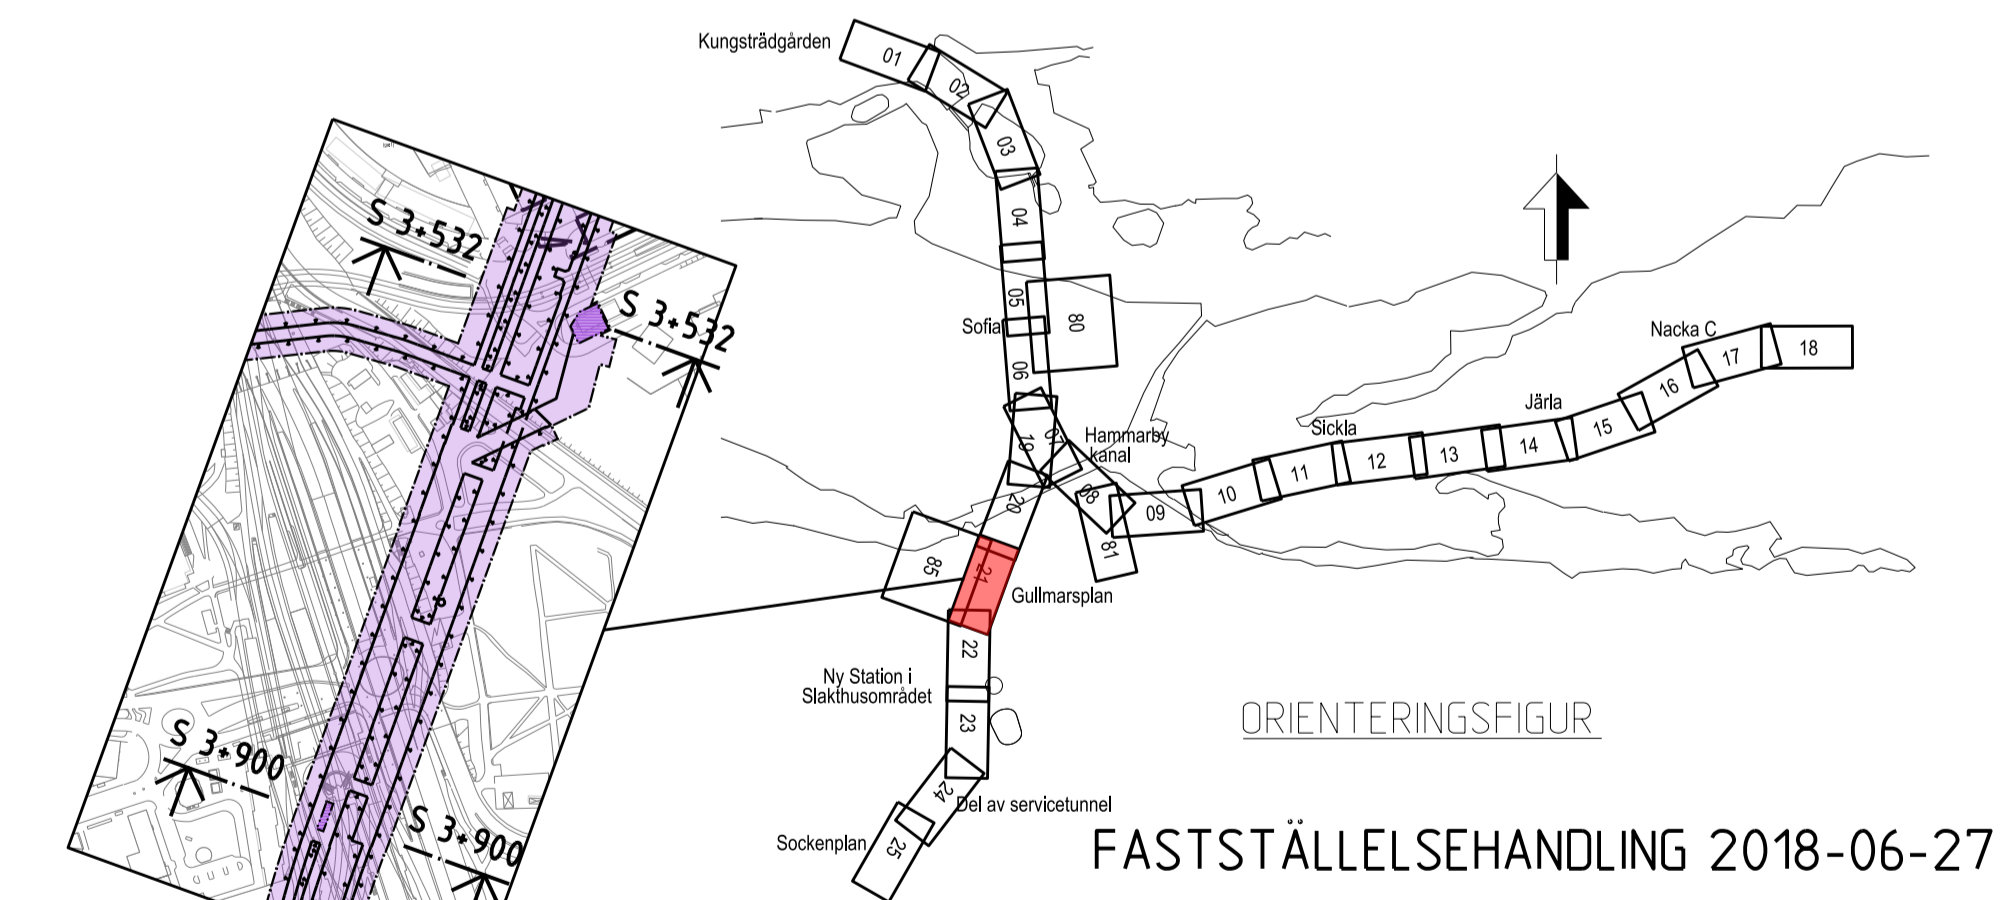

FASTSTÄLLESEHANDLING 2018-06-27

| | | | | | | | |
|------------------------------|----------------------------|--|--------------|----------------|------------------|------|-------|
| SWECO | | TYPSA | | | | | |
| Uppdrags nr 2108010 | Handläggare H. Olsson | Rit./Konst J. Kalli | Rev | Ant | Revidering avser | Sign | Datum |
| Granskad M. Woxlin | Godkänd J. Axelsson | JÄRNVÄGSPLAN | | | | | |
| Ort Stockholm | Datum 2018-06-27 | Tunnelbana - Bana 3 Gullmarsplan Blå Sektion vid KM S 3+532, S 3+900 Permanent markanspråk Sektioner | | | | | |
| FUT Handläggare B. Linde | | Informationssäkerhetsklass K1 | | | | | |
| FUT Granskad U. Bernström | FUT Godkänd M. Heltgren | Forvaltningsnummer 3141 | Format A1 | Skala 1:400 | | | |
| FUT Ort Stockholm | Datum 2018-06-27 | Ritningsnummer M23-3141-10PL-A0000-2S-2231 | Nästa till | Rev | | | |

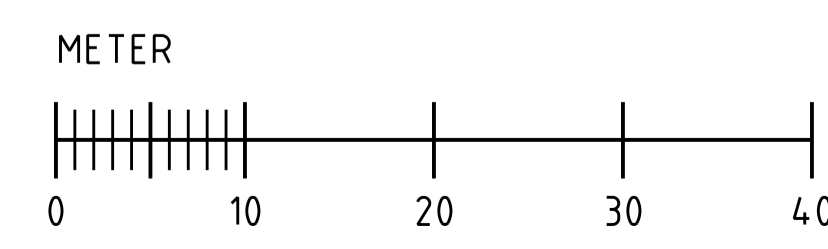

Övriga handlingar och informationen härifrån
 SLL egenom och
 för inte ansvaras, delvis oberoende eller
 för inte ansvaras, delvis oberoende eller
 skriftliga medgivande.

Ritningsfil:
 Printdatum:
 Postad av:
 SISES