


SEKTION S 3+563  
SKALA 1:400

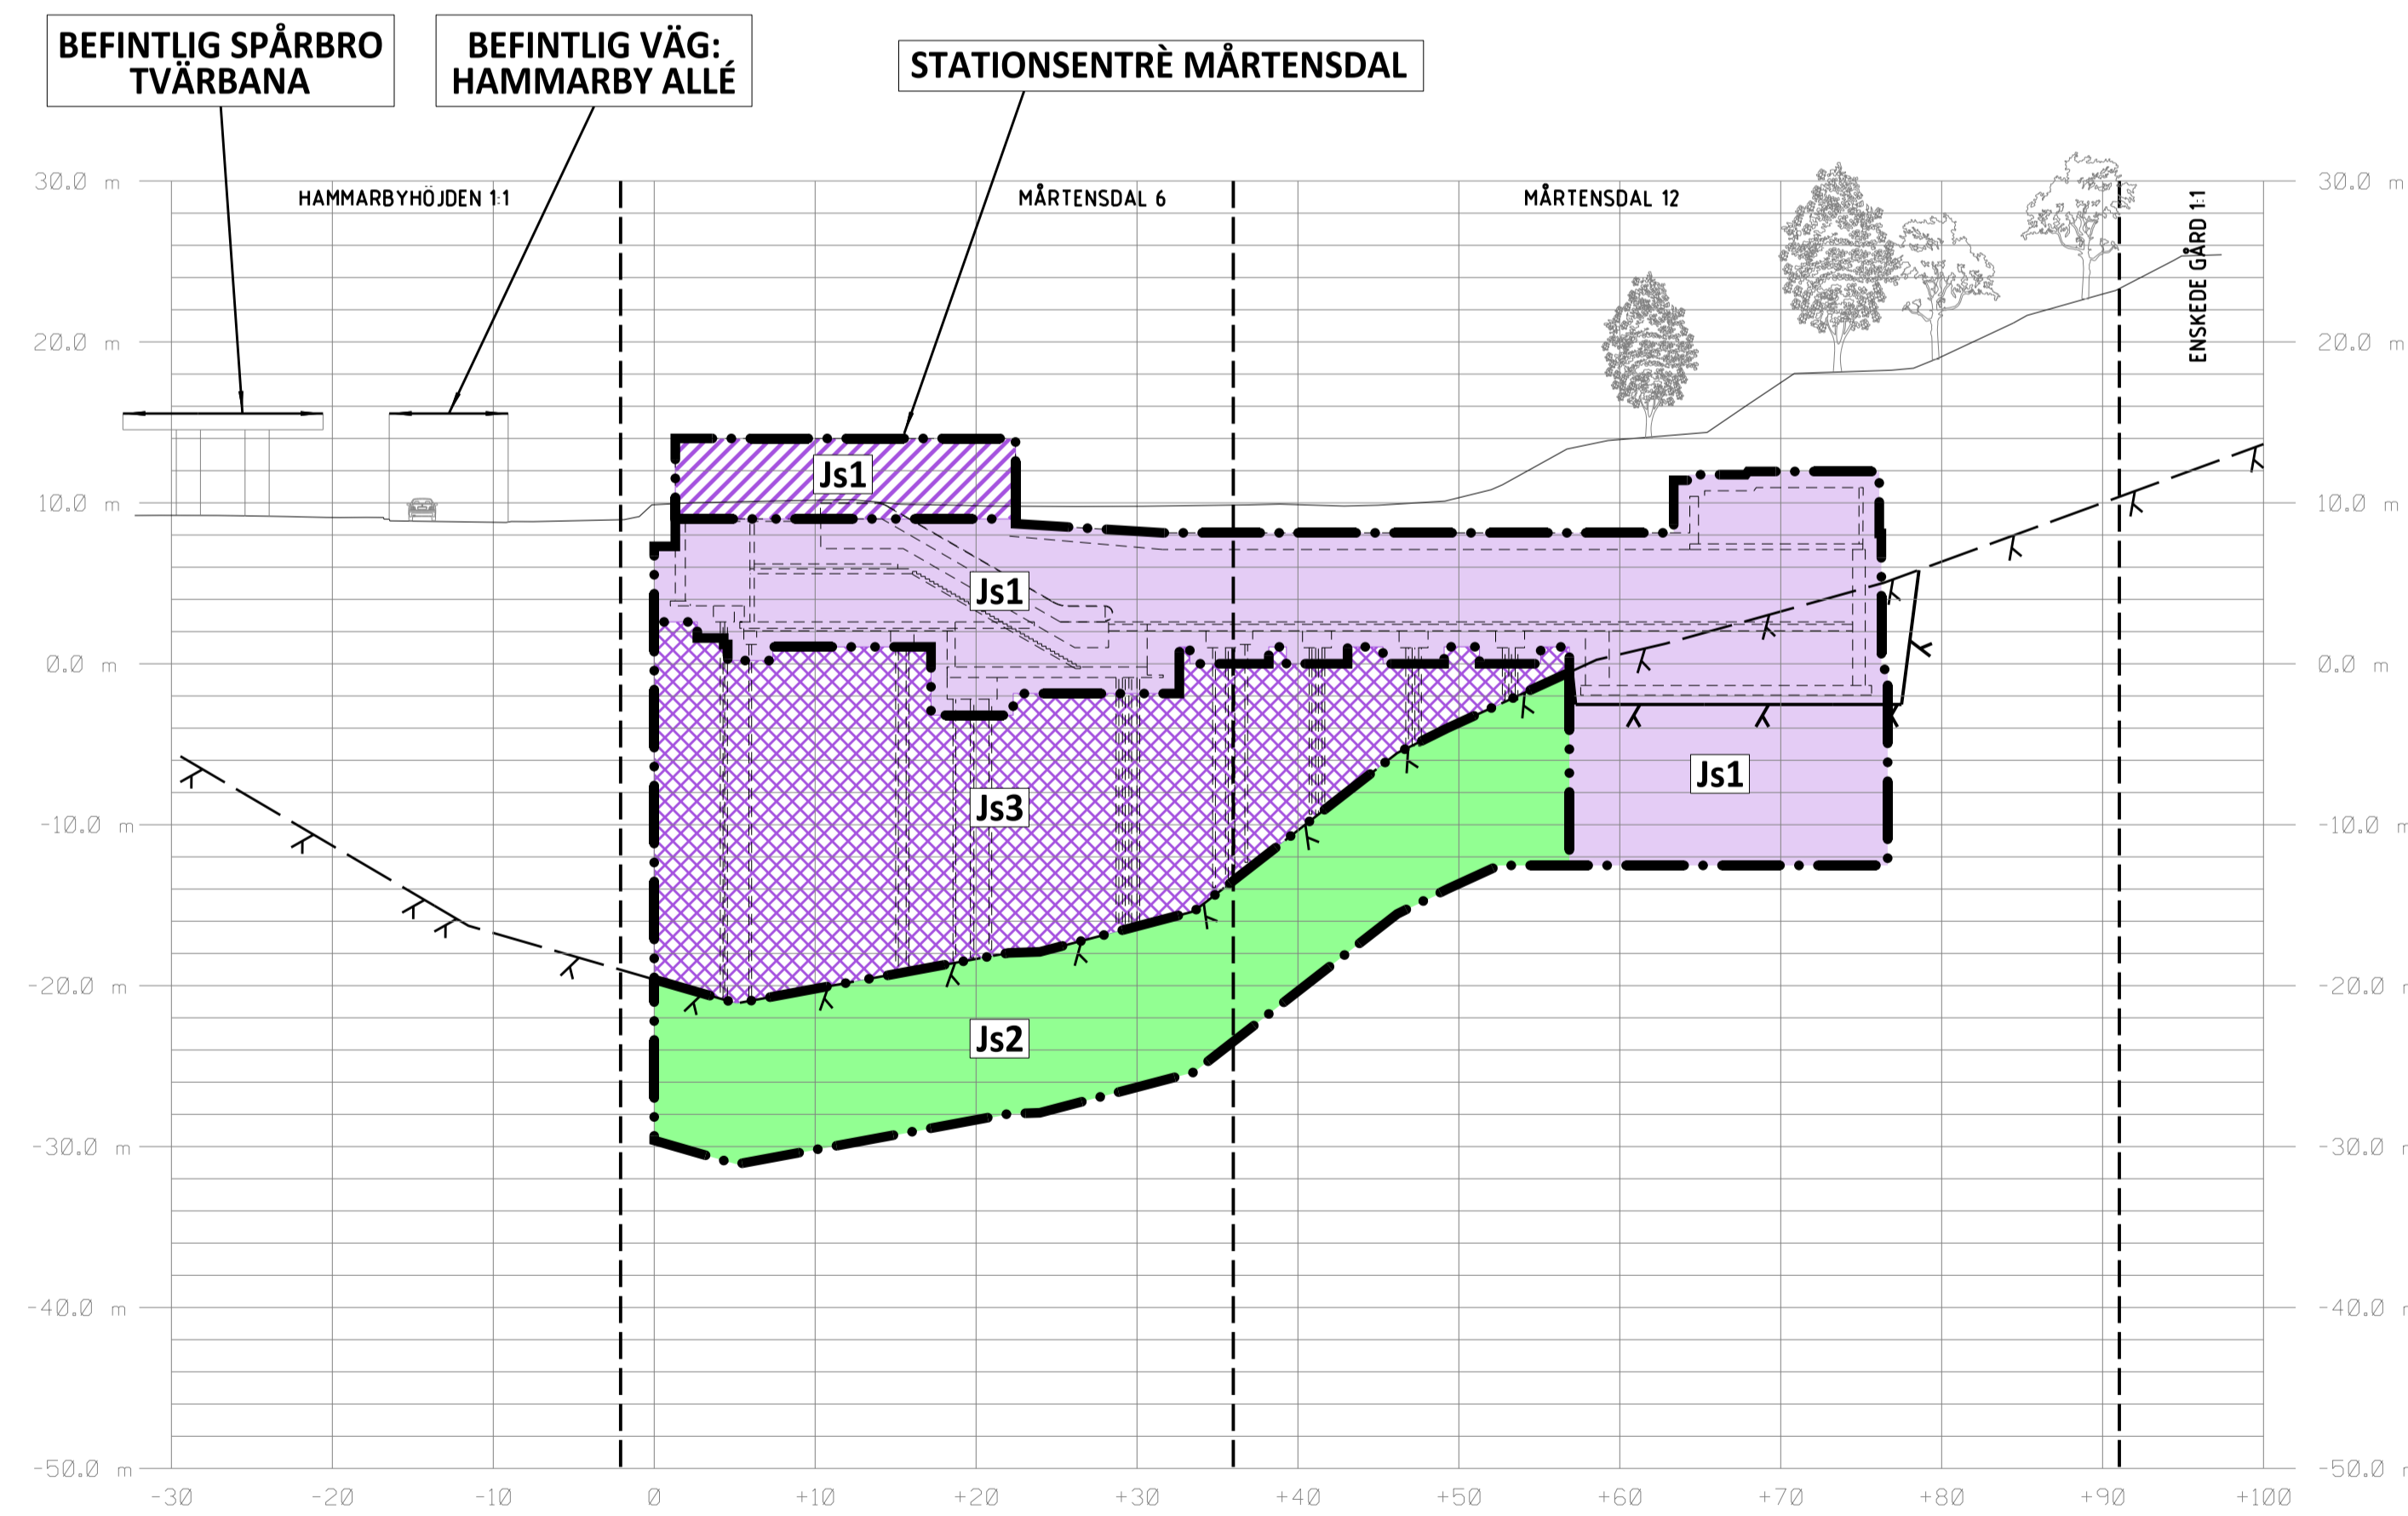

SEKTION A  
SKALA 1:400

**KOORDINATSYSTEM**

SYSTEM I PLAN: SWREF 99 18 00  
SYSTEM I HÖJD: RH2000

**LÅNGMÄTNING**

VARJE SPÅR HAR INDIVIDUELL  
LÅNGMÄTNING.  
LÅNGMÄTNING I SEKTION AVSER  
SÖDERGÅENDE SPÅR

**PERMANENTA MARKANSPRÅK**

- GRÄNS FÖR TUNNELBANEUTRYMMEN  
AVGRÄNSNING MELLAN OLIKA TYPER AV MARKANSPRÅK
- Js1** NYTT UTRYMME FÖR TUNNELBANA MED TILLHÖRANDE ANLÄGGNINGAR UNDER MARK, SERVICUTSRÄTT
- Js1** NYTT UTRYMME FÖR TUNNELBANA MED TILLHÖRANDE ANLÄGGNINGAR OVAN MARK, SERVICUTSRÄTT
- Js2** NYTT UTRYMME FÖR TILLFARTSVÄG, JORDFÖRSTÄRKNING, FÖRANKRING AV PÅLGRUNDLÄGGNING ELLER UTRYMME FÖR UNDERHÅLL MED SERVICUTSRÄTT
- Js3** NYTT UTRYMME FÖR GRUNDLÄGGNING TILLHÖRANDE TUNNELBANEANLÄGGNING, UTRYMME KAN SAMNYTT JAS MED ANNANS ANLÄGGNING, UNDER MARK, SERVICUTSRÄTT

**BETECKNINGAR I SEKTION**


- BEFINTLIG MARKNIVÅ
- PROJEKTERAD BERGKONTUR
- TOLKAD BERG NIVÅ
- ANLÄGGNING/BETONGKONSTRUKTION
- TOLKAD FASTIGHETSGRÄNS

FÖRBUDEN SOM AVSER VERKSAMHET ELLER ÅTGÄRD INOM GENERELLT BIOTOPSKYDDSOMRÅDE (7:11 2 st MB) GÄLLER INTE BYGGANDE AV ALLMÄN JÄRNVAG


FÖRBUDEN MOT ÅTGÄRDER OCH VERKSAMHETER INOM STRANDSKYDDSOMRÅDE (7:15 MB) GÄLLER INTE BYGGANDE AV ALLMÄN JÄRNVAG

SKYLDIGHETEN ATT GÖRA ANMÄLAN FÖR SAMRÅD ENLIGT 12:6 MB GÄLLER INTE FÖR DE VERKSAMHETER OCH ÅTGÄRDER SOM BEHOVS FÖR ATT BYGGA JÄRNVAGEN OCH SOM FASTSTÄLLS OCH INGÅR I TUNNELBANEANLÄGGNINGEN ELLER OMRÅDE FÖR TILLFÄLLIG NYTTJÄNDERÄTT

DATUM STOCKHOLM BASKARTA 2017-11-21

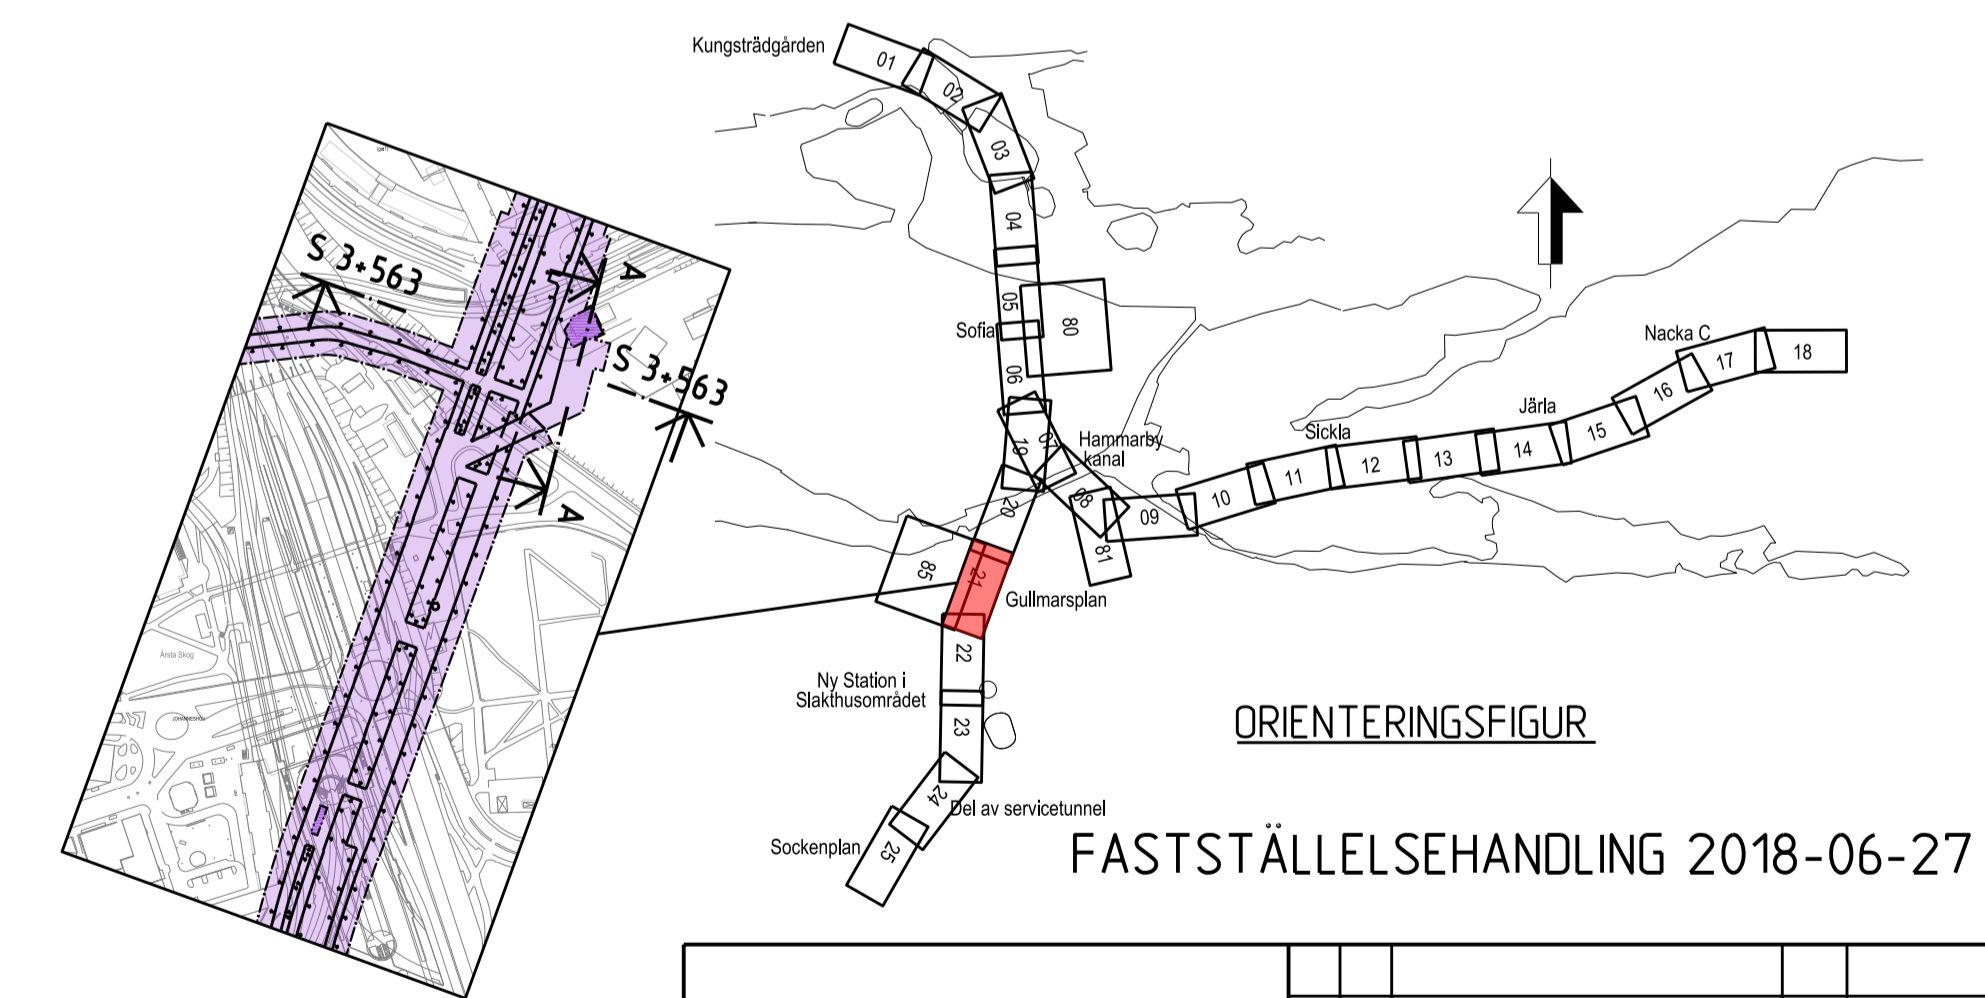

<b>SWECO</b>		<b>TYPSA</b>	
Uppdrags nr <b>2108010</b>	Handläggare <b>H. Olsson</b>	Rit./Konst <b>J. Kalli</b>	Rev Ant Revidering avser Sign Datum
Granskad <b>M. Woxlin</b>	Godkänd <b>J. Axelsson</b>	Datum <b>2018-06-27</b>	<b>JÄRNVÄGSPLAN</b> Tunnelbana - Bana 3 Gullmarsplan Blå Sektion vid KM S 3+563, A Permanent markanspråk Sektioner
FUT Handläggare <b>B. Linde</b>	Informationsklass <b>K1</b>	Förvaltningsnummer <b>3141</b>	
FUT Granskad <b>U. Bernström</b>	FUT Godkänd <b>M. Hellgren</b>	Format <b>A1</b>	Skala <b>1:400</b>
FUT Ort <b>Stockholm</b>	Datum <b>2018-06-27</b>	Ritningsnummer <b>M23-3141-10PL-A0000-2S-2233</b>	Nästa till Rev

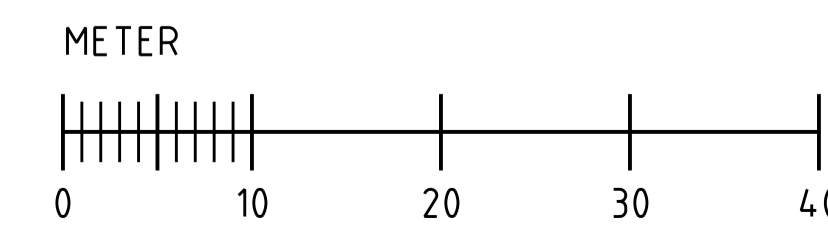

Övriga handlingar och informationen härifrån  
 SÄLLS EGENÄM OCH  
 FÖR ANSÖKAN OCH  
 ÖVRIGT ANSÖKAN  
 SÄLLS EGENÄM OCH  
 FÖR ANSÖKAN OCH  
 ÖVRIGT ANSÖKAN