

KOORDINATSYSTEM
 SYSTEM I PLAN: SWEREF 99 18 00
 SYSTEM I HÖJD: RH2000

LÄNGDMÄTNING
 VARJE SPÅR HAR INDIVIDUELL
 LÄNGDMÄTNING.

TILLFÄLLIGA MARKANSPRÅK

- AVGRÄNSNING MELLAN OLIKA TYPER AV MARKANSPRÅK
- T TILLFÄLLIG NYTT JANDERÄTT OVAN MARK
- T TILLFÄLLIG NYTT JANDERÄTT UNDER MARK

DE REDDISADE YTORNA SKA INTE SPÄRRAS AV SAMTIDIGT OCH UNDER HELA BYGGTIDEN. TILL GRÄNSKNINGSSKEDET SKA YTORNAS SYFTE SPECIFICERAS OCH TIOBSBEGRÄNSAS.

NYA ANLÄGGNINGAR

- 0+000 NYTT SPÅR MED VÄXEL OCH LÄNGDMÄTNINGSANGIVELSE
- PLATTFORM


BEFINTLIGA GRÄNSER

- FASTIGHETSGRÄNS
- KVARTERSTRÄKTGRÄNS/TRAKTGRÄNS
- RÄTTIGHETSGRÄNS (LF LEDNINGSRÄTT)


SKYLDIGHETEN ATT GÖRA ANMÄLAN FÖR SAMRÅD ENLIGT 12:6 MB GÄLLER INTE FÖR DE VERKSAMHETER OCH ÅTGÄRDER SOM BEHOVS FÖR ATT BYGGA JÄRNVÄGEN OCH SOM FASTSTÄLLS OCH INGÅR I TUNNELBANEANLÄGGNINGEN ELLER OMRÅDE FÖR TILLFÄLLIG NYTT JANDERÄTT.

FÖRBUDEN SOM AVSER VERKSAMHET ELLER ÅTGÄRD INOM GENERELLT BIOTOPSKYDDSOMRÅDE (7:11 2 st MB) GÄLLER INTE BYGGANDE AV ALLMÄN JÄRNVÄG. FÖRBUDEN MOT ÅTGÄRDER OCH VERKSAMHETER INOM STRANDSKYDDSOMRÅDE (7:15 MB) GÄLLER INTE BYGGANDE AV ALLMÄN JÄRNVÄG.

DATUM GRUNDKARTA STOCKHOLM 2016-10-06

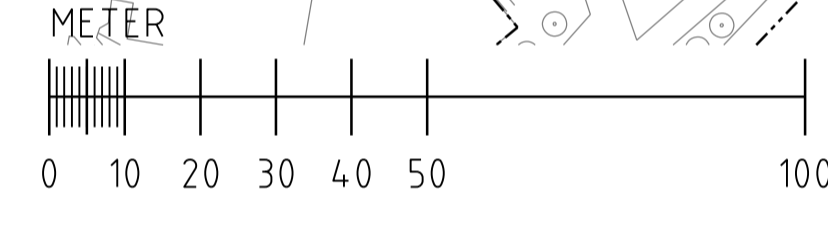

Denna handling och informationen härin är
 SLLs egendom och
 får inte användas, delges, återge eller
 spridas utan SLLs
 skriftliga medgivande.

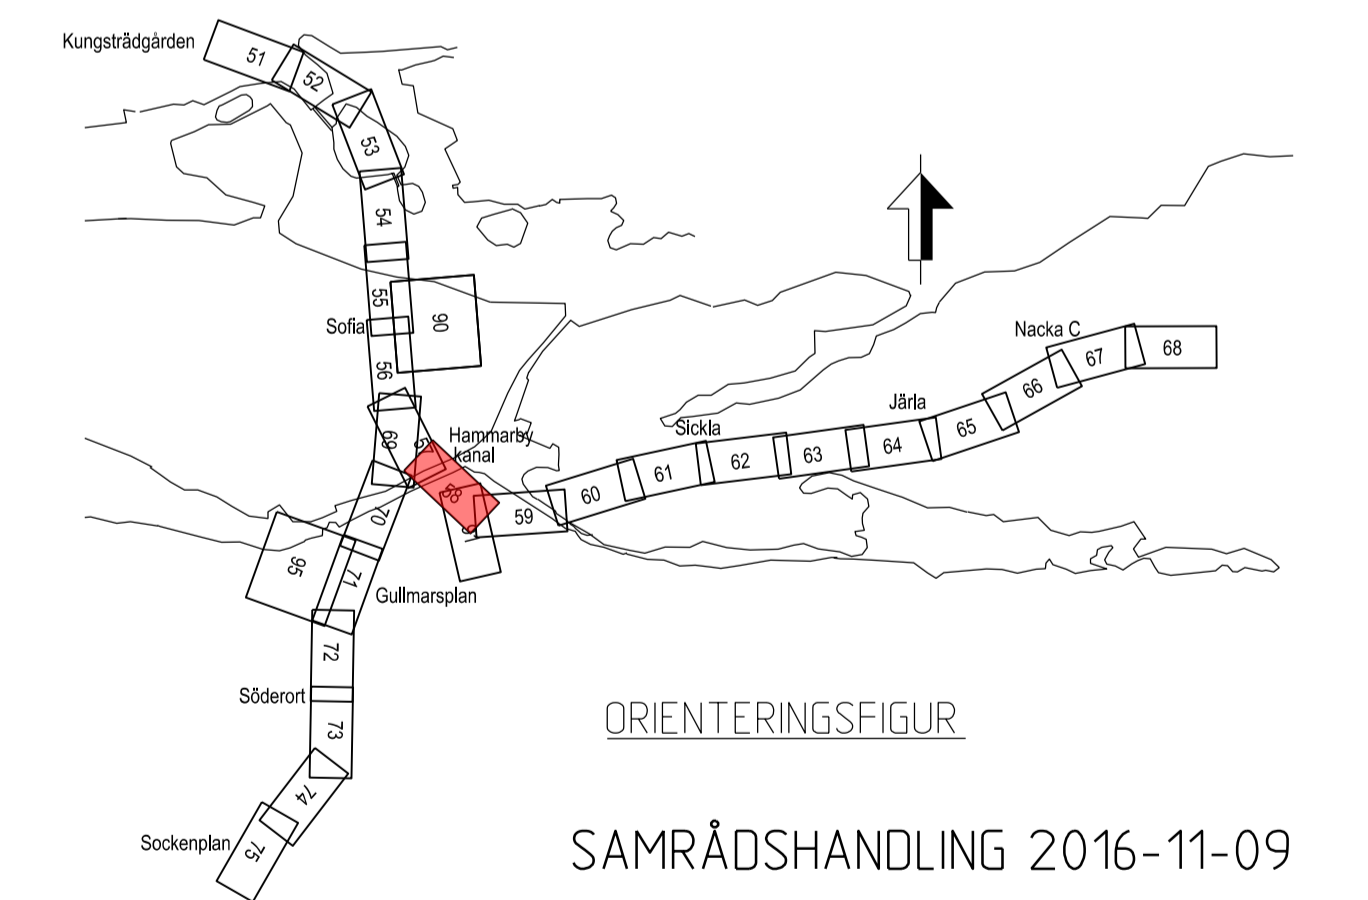

SWECO		TYPSA					
Uppdrag nr 2108010	Handläggare H. Olsson	Rit./Konst P. Sundgren	Rev	Ant	Revidering avser	Sign	Datum
Granskad E. Gilje	Godkänd J. Björkman	JÄRNVÄGSPLAN					
Ort Stockholm	Datum 2016-11-09	Tunnelbana - Bana 3 Sofia - Nacka C KM 3+000 - 3+500					
FUT Handläggare B. Linde		Informationsklass K1		Tillfälligt markanspråk Plan			
FUT Granskad U. Bernström	FUT Godkänd M. Hellgren	Förvaltningsnummer 3160	Format A1	Skala 1:1000			
FUT Ort Stockholm	Datum 2016-11-09	Ritningsnummer M23-3160-10PL-A0000-05-2258	59	Nästa bl	Rev		

Ritningsfil: c:\temp\jw2\segitasa\dms21307\M23-3160-10PL-A0000-05-2258.dgn
 Printdatum: 2016-10-27
 SFFASU