

KOORDINATSYSTEM
 SYSTEM I PLAN: SWEREF 99 18 00
 SYSTEM I HÖJD: RH2000

LÄNGDMÄTNING
 VARJE SPÅR HAR INDIVIDUELL
 LÄNGDMÄTNING.

TILLFÄLLIGA MARKANSPRÅK

- AVGRÄNSNING MELLAN OLIKA TYPER AV MARKANSPRÅK
- T TILLFÄLLIG NYTT JANDERÄTT OVAN MARK
- T TILLFÄLLIG NYTT JANDERÄTT UNDER MARK

DE REDDISADE YTORNA SKA INTE SPÄRRAS AV SAMTIDIGT OCH UNDER HELA BYGGTIDEN. TILL GRÄNSKNINGSSKEDET SKA YTORNAS SYFTE SPECIFICERAS OCH TIOBEGRÄNSAS.

NYA ANLÄGGNINGAR

- 0+000 NYTT SPÅR MED VÄXEL OCH LÄNGDMÄTNINGSANGIVELSE
- PLATTFORM


BEFINTLIGA GRÄNSER

- FASTIGHETSGRÄNS
- KVARTERSTRÄKTGRÄNS/TRAKTGRÄNS
- RÄTTIGHETSGRÄNS (F. LEDNINGSRÄTT)

SKYLDIGHETEN ATT GÖRA ANMÄLAN FÖR SAMRÅD ENLIGT 12-6 MB GÄLLER INTE FÖR DE VERKSAMHETER OCH ÅTGÄRDER SOM BEHOVS FÖR ATT BYGGA JÄRNVAGEN OCH SOM FASTSTÄLLS OCH INGÅR I TUNNELBANEANLÄGGNINGEN ELLER OMRÅDE FÖR TILLFÄLLIG NYTT JANDERÄTT.


FÖRBUDEN SOM AVSER VERKSAMHET ELLER ÅTGÄRD INOM GENERELLT BIOTOPSKYDDSOmrÅDE (7.11 2 st MB) GÄLLER INTE BYGGANDE AV ALLMÄN JÄRNVÄG. FÖRBUDEN MOT ÅTGÄRDER OCH VERKSAMHETER INOM STRANDSKYDDSOmrÅDE (7.15 MB) GÄLLER INTE BYGGANDE AV ALLMÄN JÄRNVÄG.

DATUM NACKA GRUNDKARTA: 2016-05-16

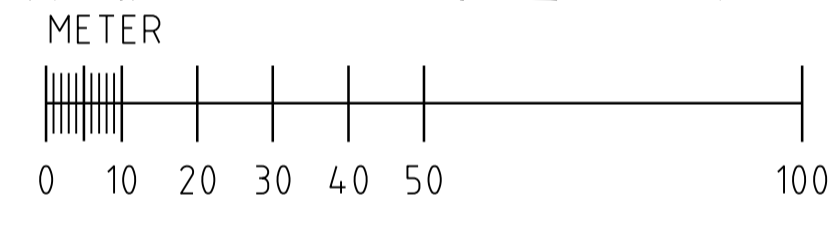

ANLÄGGNINGEN FÖRHÅLLER SIG TILL FRAMTIDA FÖRHÅLLANDEN AVSEENDE STADSPLANERING

Övriga handlingar och informationer hän till detta projekt finns tillgängliga på projektsidan eller hos projektleddaren. Detta dokument är ett utdrag från projektdokumentationen och ska inte användas som grund för beslut eller åtgärder utan vidare samråd med projektleddaren.

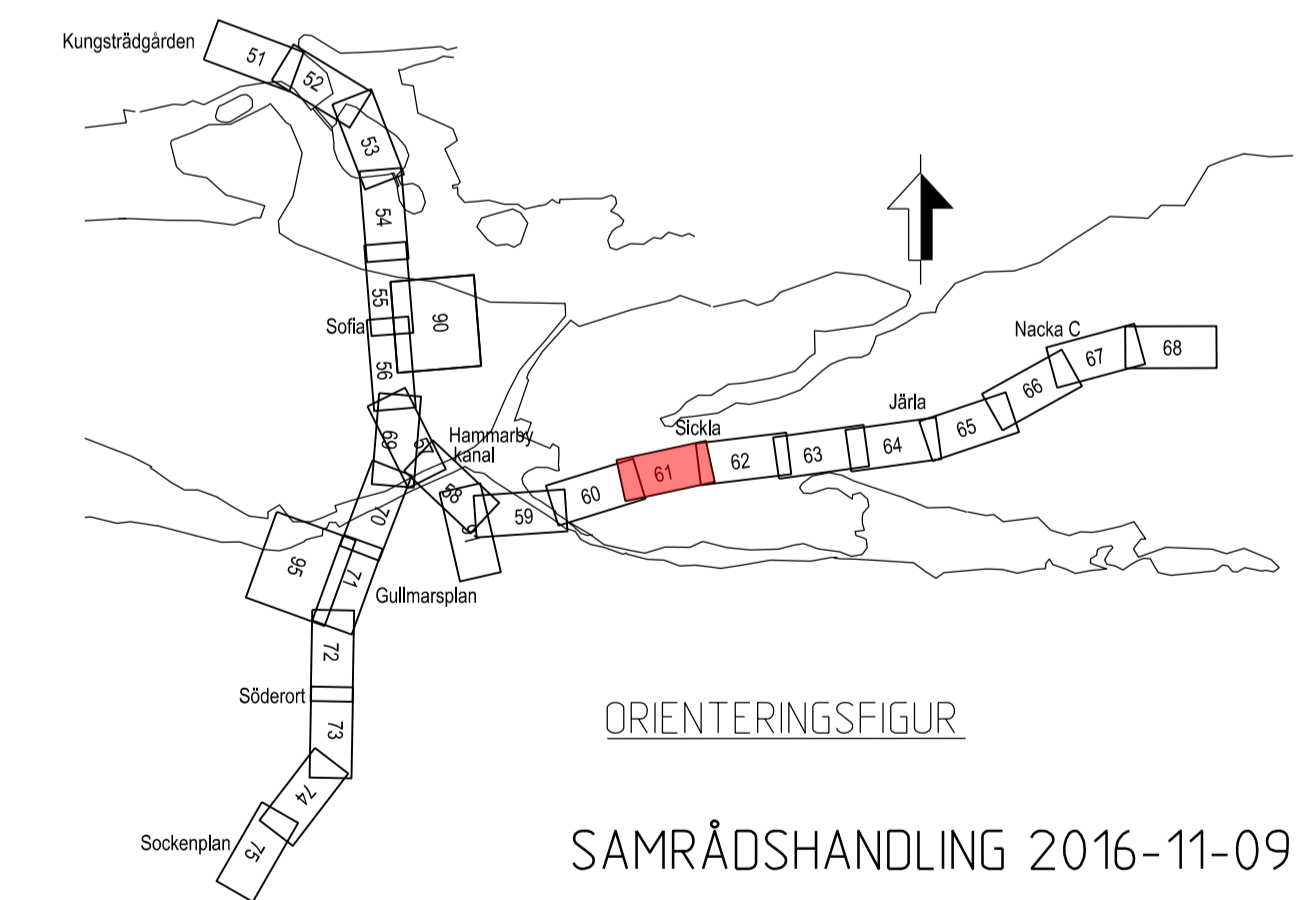

SWECO		TYPSA							
Uppdrag nr 2108010	Handläggare H. Olsson	Rit./Konst P. Sundgren	Rev	Ant	Revidering avser	Sign	Datum		
Granskad E. Gilje	Godkänd J. Björkman							JÄRNVÄGSPLAN	
Ort Stockholm	Datum 2016-11-09							Tunnelbana - Bana 3 Sofia - Nacka C KM 4+500 - 5+000 Tillfälligt markanspråk Plan	
FUT Handläggare B. Linde		Informationsklass K1							
FUT Granskad U. Bernström	FUT Godkänd M. Hellgren	Förvaltningsnummer 3160	Format A1	Skala 1:1000					
FUT Ort Stockholm	Datum 2016-11-09	Ritningsnummer M23-3160-10PL-A0000-05-2261	Nästa bl 62	Rev					

Ritningsfil: c:\temp\jw2\vegasia\dms2107\M23-3160-10PL-A0000-05-2261.dgn
 Printdatum: 2016-11-07
 SPPASU
 Printad av: