


- KOORDINATSYSTEM**
 SYSTEM I PLAN: SWEREF 99 18 00
 SYSTEM I HÖJD: RH2000
- LÅNGMÄTNING**
 VARJE SPÅR HAR INDIVIDUELL
 LÅNGMÄTNING.
- TILLFÄLLIGA MARKANSPRÅK**
- GRÄNS FÖR TILLFÄLLIG NYTTJANDERÄTT OVAN MARK
 - - - GRÄNS FÖR TILLFÄLLIG NYTTJANDERÄTT UNDER MARK
 - · - GRÄNS MELLAN OLIKA TYPER AV TILLFÄLLIGA NYTTJANDERÄTTER
- T** TILLFÄLLIG NYTTJANDERÄTT OVAN MARK
T6 TILLFÄLLIG NYTTJANDERÄTT UNDER MARK FÖR SPONT OCH SPONTSTAG
T7 TILLFÄLLIG NYTTJANDERÄTT UNDER MARK ÖVRIGT
- T1- TILLFÄLLIG NYTTJANDERÄTT FÖR BYGGNATION
 T2- TILLFÄLLIG NYTTJANDERÄTT FÖR ETABLERING
 T3- TILLFÄLLIG NYTTJANDERÄTT FÖR ARBETS- OCH TRANSPORTVÄG
 T4- TILLFÄLLIG NYTTJANDERÄTT FÖR BYGGNATION, ETABLERING, ARBETS- OCH TRANSPORTVÄG
 T5- TILLFÄLLIG NYTTJANDERÄTT FÖR ÖVRIGT
 T6- TILLFÄLLIG NYTTJANDERÄTT UNDER MARK FÖR SPONT OCH SPONTSTAG
 T7- TILLFÄLLIG NYTTJANDERÄTT UNDER MARK ÖVRIGT
 T8- TILLFÄLLIG NYTTJANDERÄTT I BYGGNAD REDOVISAS I BILAGA 2 OCH 3
- TIDER OCH EVENTUELLA RESTRIKTIONER FÖR TILLFÄLLIG NYTTJANDERÄTT REDOVISAS I BILAGA 2320-M23-21-00003


- NYA ANLÄGGNINGAR**
- 0+000 NYTT SPÅR MED VAXEL OCH LÅNGMÄTNINGSANGIVELSE
- PLÅTTFORM
- BEFINTLIGA GRÄNSER**
- - - FASTIGHETSGRÄNS
 - · - KVARTERSTRAKTGRÄNS/TRAKTGRÄNS
 - · - RÄTTIGHETSGRÄNS

SKYLDIGHETEN ATT GÖRA ANMÄLAN FÖR SAMRÅD ENLIGT 12.6 MB GÄLLER INTE FÖR DE VERKSAMHETER OCH ÅTGÄRDER SOM BEHOVS FÖR ATT BYGGA JÄRNVÄGEN OCH SOM FASTSTÄLLS OCH INGÅR I TUNNELBANEANLÄGGNINGEN ELLER OMRÅDE FÖR TILLFÄLLIG NYTTJANDERÄTT

FÖRBUDEN SOM AVSER VERKSAMHET ELLER ÅTGÄRD INOM GENERELLT BIOTOPSKYDDSOmrÅDE (7.11 2 st MB) GÄLLER INTE BYGGANDE AV ALLMAN JÄRNVÄG. FÖRBUDEN MOT ÅTGÄRDER OCH VERKSAMHETER INOM STRANDSKYDDSOmrÅDE (7.15 MB) GÄLLER INTE BYGGANDE AV ALLMAN JÄRNVÄG

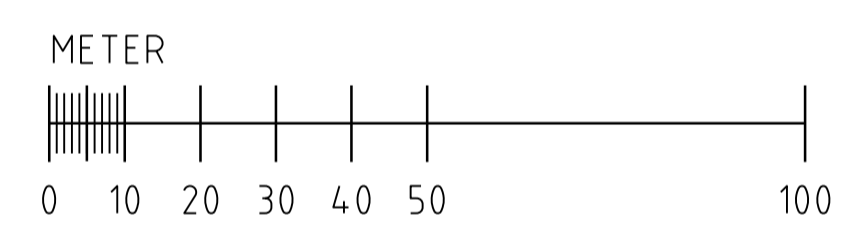

DATUM NACKA GRUNDKARTA 2017-12-07

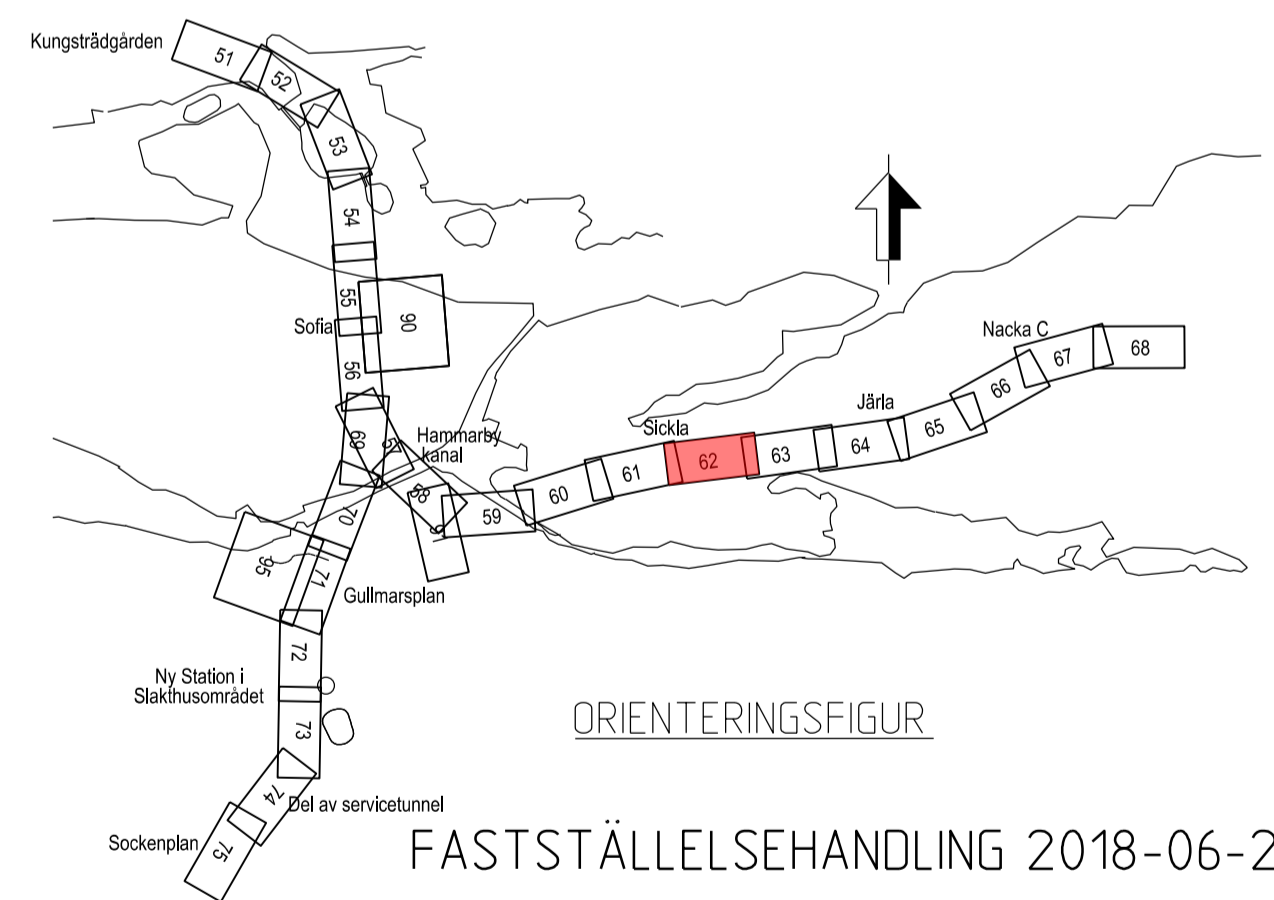

| | | | | | | | |
|------------------------------|----------------------------|---|--------------|-----------------|------------------|------|-------|
| SWECO | | TYPSA | | | | | |
| Uppdrag nr 2108010 | Handläggare H. Olsson | Rit./Konst P. Sundgren | Rev | Ant | Revidering avser | Sign | Datum |
| Granskad M. Woxlin | Godkänd J. Axelsson | JÄRNVÄGSPLAN | | | | | |
| Ort Stockholm | Datum 2018-06-27 | Tunnelbana - Bana 3 Sofia - Nacka C KM 5+000 - 5+500 Tillfälligt markanspråk Plan | | | | | |
| FUT Handläggare B. Linde | | Informationsklass K1 | | | | | |
| FUT Granskad U. Bernström | FUT Godkänd M. Hellgren | Förvaltningsnummer 3160 | Format A1 | Skala 1:1000 | | | |
| FUT Ort Stockholm | Datum 2018-06-27 | Ritningsnummer M23-3160-10PL-A0000-05-2262 | 63 | Nästa bl | Rev | | |

Denna handling och informationen härin är
 SLL egendom och
 förbehålls rättigheter för
 alla rättigheter som
 omfattas av
 SLL:s
 offentliga meddelande.

Ritningsfil:
 Plan: 1010101
 2018-06-11
 SFFASU
 Portad av: