

**KOORDINATSYSTEM**  
 SYSTEM I PLAN: SWEREF 99 18 00  
 SYSTEM I HÖJD: RH2000

**LÄNGDMÄTNING**  
 VARJE SPÅR HAR INDIVIDUELL  
 LÄNGDMÄTNING.


- TILLFÄLLIGA MARKANSPRÅK**
- GRÄNS FÖR TILLFÄLLIG NYTTJANDERÄTT OVAN MARK
  - GRÄNS FÖR TILLFÄLLIG NYTTJANDERÄTT UNDER MARK
  - GRÄNS MELLAN OLIKA TYPER AV TILLFÄLLIGA NYTTJANDERÄTTER
  - TILLFÄLLIG NYTTJANDERÄTT OVAN MARK
  - TILLFÄLLIG NYTTJANDERÄTT UNDER MARK FÖR SPONT OCH SPONTSTAG
  - TILLFÄLLIG NYTTJANDERÄTT UNDER MARK ÖVRIGT

- T1- TILLFÄLLIG NYTTJANDERÄTT FÖR BYGGNATION**  
 T2- TILLFÄLLIG NYTTJANDERÄTT FÖR ETABLERING  
 T3- TILLFÄLLIG NYTTJANDERÄTT FÖR ARBETS- OCH TRANSPORTVÄG  
 T4- TILLFÄLLIG NYTTJANDERÄTT FÖR BYGGNATION, ETABLERING, ARBETS- OCH TRANSPORTVÄG  
 T5- TILLFÄLLIG NYTTJANDERÄTT FÖR ÖVRIGT  
 T6- TILLFÄLLIG NYTTJANDERÄTT UNDER MARK FÖR SPONT OCH SPONTSTAG  
 T7- TILLFÄLLIG NYTTJANDERÄTT UNDER MARK ÖVRIGT  
 T8- TILLFÄLLIG NYTTJANDERÄTT I BYGGNAD REDOVISAS I BILAGA 2 OCH 3
- TIDER OCH EVENTUELLA RESTRIKTIONER FÖR TILLFÄLLIG NYTTJANDERÄTT REDOVISAS I BILAGA 2320-M23-21-00003

- NYA ANLÄGGNINGAR**
- 0+000 NYTT SPÅR MED VÄXEL OCH LÄNGDMÄTNINGSANGIVELSE
  - PLATTFORM
- BEFINTLIGA GRÄNSER**
- FASTIGHETSGRÄNS
  - KVARTERSTRAKTGRÄNS/TRAKTGRÄNS
  - RÄTTIGHETSGRÄNS

SKYLDIGHETEN ATT GÖRA ANMÄLAN FÖR SAMRÅD ENLIGT 12.6 MB GÄLLER INTE FÖR DE VERKSAMHETER OCH ÅTGÄRDER SOM BEHOVS FÖR ATT BYGGA JÄRNVÄGEN OCH SOM FASTSTÄLLS OCH INGÅR I TUNNELBANEANLÄGGNINGEN ELLER OMRÅDE FÖR TILLFÄLLIG NYTTJANDERÄTT.

FORBUDEN SOM AVSER VERKSAMHET ELLER ÅTGÄRD INOM GENERELLT BIOTOPSKYDDSOmrÅDE (7.11 2 st MB) GÄLLER INTE BYGGANDE AV ALLMAN JÄRNVÄG. FORBUDEN MOT ÅTGÄRDER OCH VERKSAMHETER INOM STRANDSKYDDSOmrÅDE (7.15 MB) GÄLLER INTE BYGGANDE AV ALLMAN JÄRNVÄG.

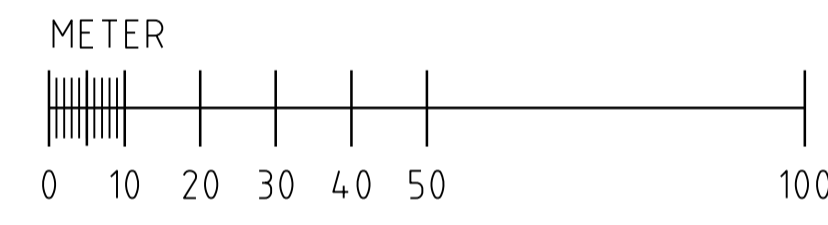

DATUM NACKA GRUNDKARTA 2017-12-07



Övriga handlingar och informationen härifrån är  
 SLL egendom och  
 får inte användas, delges, återge eller  
 spridas utan SLLs  
 skriftliga medgivande.

		Rev		Ant	Revidering avser	Sign	Datum
		<p style="text-align: center;"><b>JÄRNVÄGSPLAN</b></p> <p>Tunnelbana - Bana 3          Sofia - Nacka C          KM 5+500 - 6+000          Tillfälligt markanspråk          Plan</p>					
Uppdrag nr 2108010	Handläggare H. Olsson	Rit./Konst P. Sundgren					
Granskad M. Woxlin	Godkänd M. Grandin						
Ort Stockholm	Datum 2018-01-15						
FUT Handläggare B. Linde	Informationsklass K1						
FUT Granskad U. Bernström	FUT Godkänd M. Heltgren	Förvaltningsnummer 3160	Format A1	Skala 1:1000			
FUT Ort Stockholm	Datum 2018-01-15	Ritningsnummer M23-3160-10PL-A0000-0S-226364	Nästa bl	Rev			

Ritningsfil: c:\temp\vw2\vegasia\dms2307\M23-3160-10PL-A0000-0S-2263.dgn  
 Printdatum: 2018-01-03  
 SFFASU  
 Printad av: