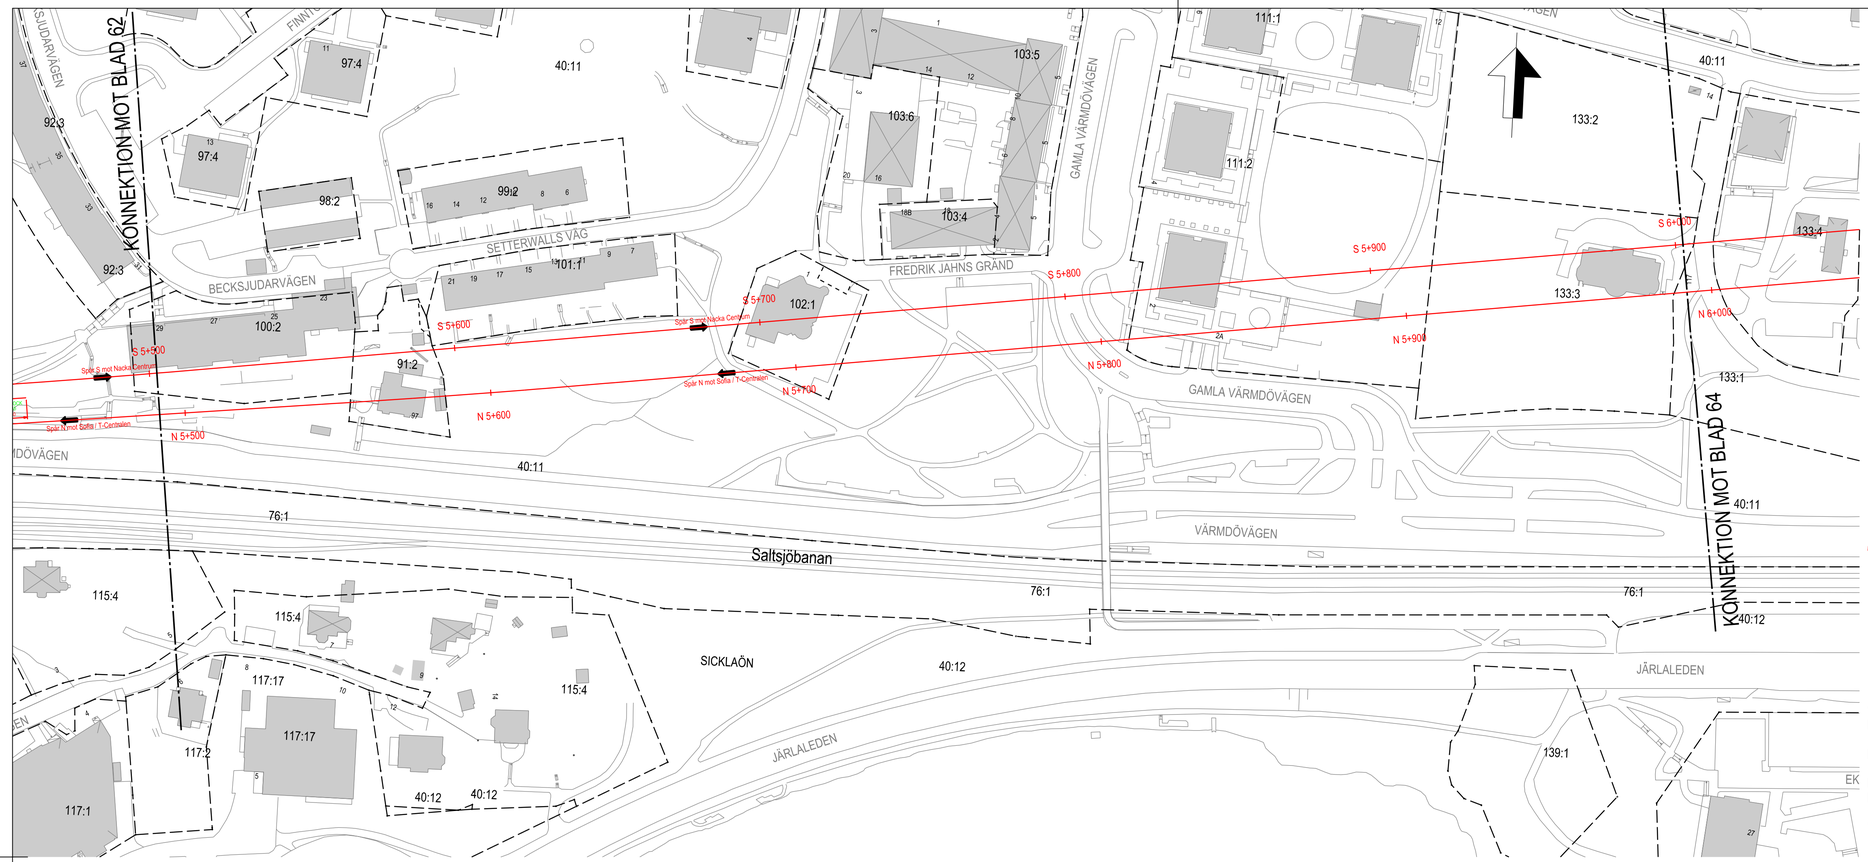

METER

0 10 20 30 40 50 100

KOORDINATSYSTEM

SYSTEM I PLAN: SWEREF 99 18 00
SYSTEM I HÖJD: RH2000

LÄNGDMÄTNING

VARJE SPÅR HAR INDIVIDUELL LÄNGDMÄTNING.

TILLFÄLLIGA MARKANSPRÅK

- GRÄNS FÖR TILLFÄLLIG NYTTJANDERÄTT OVAN MARK
- GRÄNS FÖR TILLFÄLLIG NYTTJANDERÄTT UNDER MARK
- GRÄNS MELLAN OLIKA TYPER AV TILLFÄLLIGA NYTTJANDERÄTTER
- T — TILLFÄLLIG NYTTJANDERÄTT OVAN MARK
- T6 — TILLFÄLLIG NYTTJANDERÄTT UNDER MARK FÖR SPONT OCH SPONTSTAG
- T7 — TILLFÄLLIG NYTTJANDERÄTT UNDER MARK ÖVRIGT

T1- TILLFÄLLIG NYTTJANDERÄTT FÖR BYGGNATION
T2- TILLFÄLLIG NYTTJANDERÄTT FÖR ETABLERING
T3- TILLFÄLLIG NYTTJANDERÄTT FÖR ARBETS- OCH TRANSPORTVÄG
T4- TILLFÄLLIG NYTTJANDERÄTT FÖR BYGGNATION, ETABLERING, ARBETS- OCH TRANSPORTVÄG
T5- TILLFÄLLIG NYTTJANDERÄTT FÖR ÖVRIGT
T6- TILLFÄLLIG NYTTJANDERÄTT UNDER MARK FÖR SPONT OCH SPONTSTAG
T7- TILLFÄLLIG NYTTJANDERÄTT UNDER MARK ÖVRIGT
T8- TILLFÄLLIG NYTTJANDERÄTT I BYGGNAD REDOVISAS I BILAGA 2 OCH 3

TIDER OCH EVENTUELLA RESTRIKTIONER FÖR TILLFÄLLIG NYTTJANDERÄTT REDOVISAS I BILAGA 2320-M23-21-00003

NYA ANLÄGGNINGAR

0+000 — NYTT SPÅR MED VÄXEL OCH LÄNGDMÄTNINGSANGIVELSE

PLATTFORM

BEFINTLIGA GRÄNSER

- FASTIGHETSGRÄNS
- KVARTERSTRAKTGRÄNS/TRAKTGRÄNS
- RÄTTIGHETSGRÄNS

SKYLDIGHETEN ATT GÖRA ANMÄLAN FÖR SAMRÅD ENLIGT 12:6 MB GÄLLER INTE FÖR DE VERKSAMHETER OCH ÅTGÄRDER SOM BEHÖVS FÖR ATT BYGGA JÄRNVÄGEN OCH SOM FASTSTÄLLS OCH INGÅR I TUNNELBANEANLÄGGNINGEN ELLER OMRÅDE FÖR TILLFÄLLIG NYTTJANDERÄTT.

FÖRBUDEN SOM AVSER VERKSAMHET ELLER ÅTGÄRD INOM GENERELLT BIOTOPSKYDDSOMRÅDE (7:11 2 st MB) GÄLLER INTE BYGGANDE AV ALLMÄN JÄRNVÄG. FÖRBUDEN MOT ÅTGÄRDER OCH VERKSAMHETER INOM STRANDSKYDDSOMRÅDE (7:15 MB) GÄLLER INTE BYGGANDE AV ALLMÄN JÄRNVÄG.

DATUM NACKA GRUNDKARTA 2017-12-07

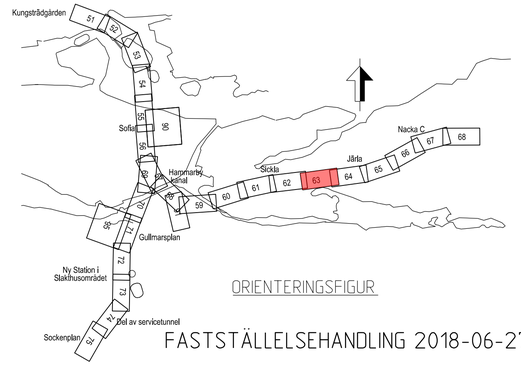

ORIENTERINGSFIGUR

FASTSTÄLLELSEHANDLING 2018-06-27

Denna handling och informationen häri är SLL:s egendom och får inte användas, återges obehörigas eller utnyttjas i annat än skriftliga medgivande.

Rev	Ant	Revidering avser	Sign	Datum

SWECO TYPSA

Uppdrag nr	Handläggare	Rit/Konst
2108010	H. Olsson	P. Sundgren
Granskad: M. Woxlin	Godkänd: J. Axelsson	
Ort: Stockholm	Datum: 2018-06-27	

Förvaltning för utbyggd tunnelbana
STOCKHOLMS LÄNS LANDSTING

FUT Handläggare	Informationssäkerhetsklass
B. Linde	K1
FUT Granskad: U. Bernström	FUT Godkänd: M. Hellgren
FUT Ort: Stockholm	Datum: 2018-06-27

JÄRNVÄGSPLAN

Tunnelbana - Bana 3

Sofia - Nacka C
KM 5+500 - 6+000
Tillfälligt markanspråk
Plan

Förvaltningsnummer	Format	Skala
3160	A1	1:1000
Ritningsnummer: M23-3160-10PL-A0000-0S-2263	Nästa bl: 64	Rev

Ritningsfil: c:\Temp\pw2\sepasu\dms21307-M23-3160-10PL-A0000-0S-2263.dgn
Plottdatum: 2018-06-11
Plottad av: SEPASU