

KOORDINATSYSTEM
 SYSTEM I PLAN: SWEREF 99 18 00
 SYSTEM I HÖJD: RH2000

LÄNGDMÄTNING
 VARJE SPÅR HAR INDIVIDUELL
 LÄNGDMÄTNING.

- TILLFÄLLIGA MARKANSPRÅK**
- GRÄNS FÖR TILLFÄLLIG NYTTJANDERÄTT OVAN MARK
 - GRÄNS FÖR TILLFÄLLIG NYTTJANDERÄTT UNDER MARK
 - GRÄNS MELLAN OLIKA TYPER AV TILLFÄLLIGA NYTTJANDERÄTTER
- T TILLFÄLLIG NYTTJANDERÄTT OVAN MARK
T6 TILLFÄLLIG NYTTJANDERÄTT UNDER MARK FÖR SPONT OCH SPONTSTAG
T7 TILLFÄLLIG NYTTJANDERÄTT UNDER MARK ÖVRIGT


- T1- TILLFÄLLIG NYTTJANDERÄTT FÖR BYGGNATION
 T2- TILLFÄLLIG NYTTJANDERÄTT FÖR ETABLERING
 T3- TILLFÄLLIG NYTTJANDERÄTT FÖR ARBETS- OCH TRANSPORTVÄG
 T4- TILLFÄLLIG NYTTJANDERÄTT FÖR BYGGNATION, ETABLERING, ARBETS- OCH TRANSPORTVÄG
 T5- TILLFÄLLIG NYTTJANDERÄTT FÖR ÖVRIGT
 T6- TILLFÄLLIG NYTTJANDERÄTT UNDER MARK FÖR SPONT OCH SPONTSTAG
 T7- TILLFÄLLIG NYTTJANDERÄTT UNDER MARK ÖVRIGT
 T8- TILLFÄLLIG NYTTJANDERÄTT I BYGGNAD REDOVISAS I BILAGA 2 OCH 3
- TIDER OCH EVENTUELLA RESTRIKTIONER FÖR TILLFÄLLIG NYTTJANDERÄTT REDOVISAS I BILAGA 2320-M23-21-00003

- NYA ANLÄGGNINGAR**
- 0+000 NYTT SPÅR MED VAXEL OCH LÄNGDMÄTNINGSANGIVELSE
 - PLATTFORM


- BEFINTLIGA GRÄNSER**
- FASTIGHETSGRÄNS
 - KVARTERSTRAKTGRÄNS/TRAKTGRÄNS
 - RÄTTIGHETSGRÄNS

SKYLDIGHETEN ATT GÖRA ANMÄLAN FÖR SAMRÅD ENLIGT 12:6 MB GÄLLER INTE FÖR DE VERKSAMHETER OCH ÅTGÄRDER SOM BEHOVS FÖR ATT BYGGA JÄRNVÄGEN OCH SOM FASTSTÄLLS OCH INGÅR I TUNNELBANEANLÄGGNINGEN ELLER OMRÅDE FÖR TILLFÄLLIG NYTTJANDERÄTT

FÖRBUDEN SOM AVSER VERKSAMHET ELLER ÅTGÄRD INOM GENERELLT BIOTOPSKYDDSOmrÅDE (7,11 2 st MB) GÄLLER INTE BYGGANDE AV ALLMAN JÄRNVÄG. FÖRBUDEN MOT ÅTGÄRDER OCH VERKSAMHETER INOM STRANDSKYDDSOmrÅDE (7:15 MB) GÄLLER INTE BYGGANDE AV ALLMAN JÄRNVÄG.

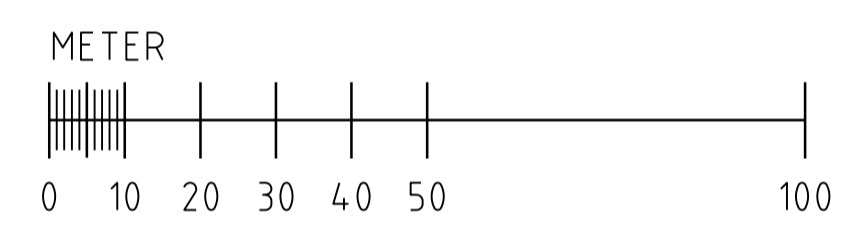

DATUM NACKA GRUNDKARTA 2017-12-07

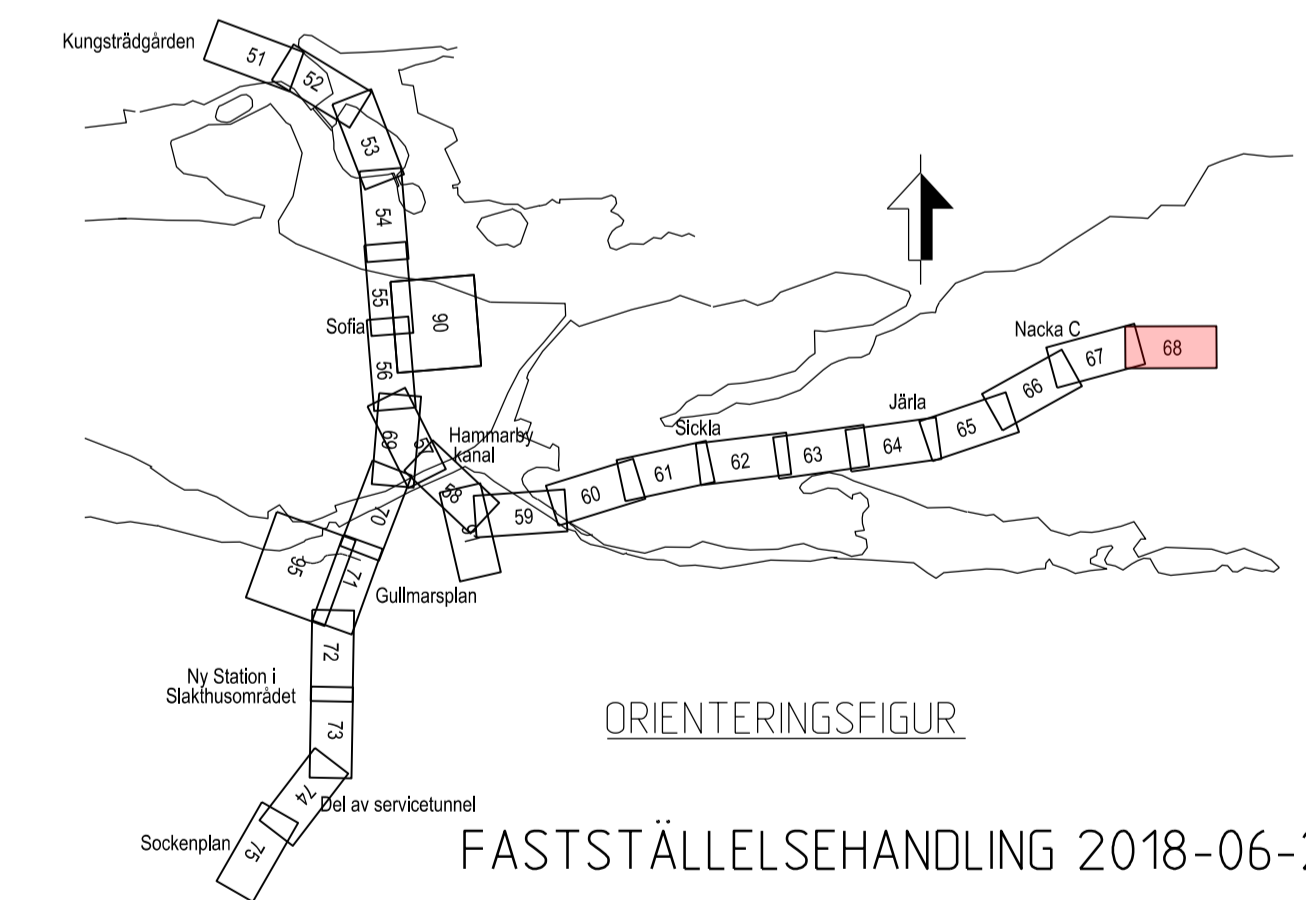

Denna handling och informationen härin är
 SLLs egendom och
 får inte användas, delges, återge eller
 spridas utan SLLs
 skriftliga medgivande.

		Rev		Ant		Revidering avser		Sign		Datum	
		Uppdrag nr 2108010		Handläggare H. Olsson		Rit./Konst P. Sundgren					
Granskad M. Woxlin		Godkänd J. Axelsson		JÄRNVÄGSPLAN							
Ort Stockholm		Datum 2018-06-27		Tunnelbana - Bana 3 Sofia - Nacka C KM 8+000 - 8+100 Tillfälligt markanspråk Plan							
FUT Handläggare B. Linde		FUT Godkänd K1		Förvaltningsnummer 3160		Format A1		Skala 1:1000			
FUT Granskad U. Bernström		FUT Godkänd M. Hellgren		Ritningsnummer M23-3160-10PL-A0000-0S-2268		Ritningsnummer		Nästa bl		Rev	
FUT Ort Stockholm		Datum 2018-06-27									

Ritningsfil:
 Plan: 10pl-05-2268.dgn
 Port: 10pl-05-2268.dgn
 SFFASU