

KOORDINATSYSTEM
 SYSTEM I PLAN: SWEREF 99 18 00
 SYSTEM I HÖJD: RH2000

LÄNGDMÄTNING
 VARJE SPÅR HAR INDIVIDUELL
 LÄNGDMÄTNING.

TILLFÄLLIGA MARKANSPRÅK

- GRÄNS FÖR TILLFÄLLIG NYTTJANDERÄTT OVAN MARK
- GRÄNS FÖR TILLFÄLLIG NYTTJANDERÄTT UNDER MARK
- GRÄNS MELLAN OLIKA TYPER AV TILLFÄLLIGA NYTTJANDERÄTTER

T TILLFÄLLIG NYTTJANDERÄTT OVAN MARK

T6 TILLFÄLLIG NYTTJANDERÄTT UNDER MARK FÖR SPONT OCH SPONSTAG

T7 TILLFÄLLIG NYTTJANDERÄTT UNDER MARK ÖVRIGT

T1- TILLFÄLLIG NYTTJANDERÄTT FÖR BYGGNATION
 T2- TILLFÄLLIG NYTTJANDERÄTT FÖR ETABLERING
 T3- TILLFÄLLIG NYTTJANDERÄTT FÖR ARBETS- OCH TRANSPORTVÄG
 T4- TILLFÄLLIG NYTTJANDERÄTT FÖR BYGGNATION, ETABLERING, ARBETS- OCH TRANSPORTVÄG
 T5- TILLFÄLLIG NYTTJANDERÄTT FÖR ÖVRIGT
 T6- TILLFÄLLIG NYTTJANDERÄTT UNDER MARK FÖR SPONT OCH SPONSTAG
 T7- TILLFÄLLIG NYTTJANDERÄTT UNDER MARK ÖVRIGT
 T8- TILLFÄLLIG NYTTJANDERÄTT I BYGGNAD REDOVISAS I BILAGA 2 OCH 3

TIDER OCH EVENTUELLA RESTRIKTIONER FÖR TILLFÄLLIG NYTTJANDERÄTT REDOVISAS I BILAGA 2320-M23-21-00003

NYA ANLÄGGNINGAR

0+000 NYTT SPÅR MED VAXEL OCH LÄNGDMÄTNINGSANGIVELSE

PLATTFORM



BEFINTLIGA GRÄNSER

- FASTIGHETSGRÄNS
- KVARTERSTRAKTGRÄNS/TRAKTGRÄNS
- RÄTTIGHETSGRÄNS

SKYLDIGHETEN ATT GÖRA ANMÄLAN FÖR SAMRÅD ENLIGT 12.6 MB GÄLLER INTE FÖR DE VERKSAMHETER OCH ÅTGÄRDER SOM BEHOVS FÖR ATT BYGGA JÄRNVÄGEN OCH SOM FASTSTÄLLS OCH INGÅR I TUNNELBANEANLÄGGNINGEN ELLER OMRÅDE FÖR TILLFÄLLIG NYTTJANDERÄTT

FÖRBUDEN SOM AVSER VERKSAMHET ELLER ÅTGÄRD INOM GENERELLT BIOTOPSKYDDSOMRÅDE (7.11 2 st MB) GÄLLER INTE BYGGANDE AV ALLMAN JÄRNVÄG. FÖRBUDEN MOT ÅTGÄRDER OCH VERKSAMHETER INOM STRANDSKYDDSOMRÅDE (7.15 MB) GÄLLER INTE BYGGANDE AV ALLMAN JÄRNVÄG

DATUM STOCKHOLM BASKARTA 2017-11-21

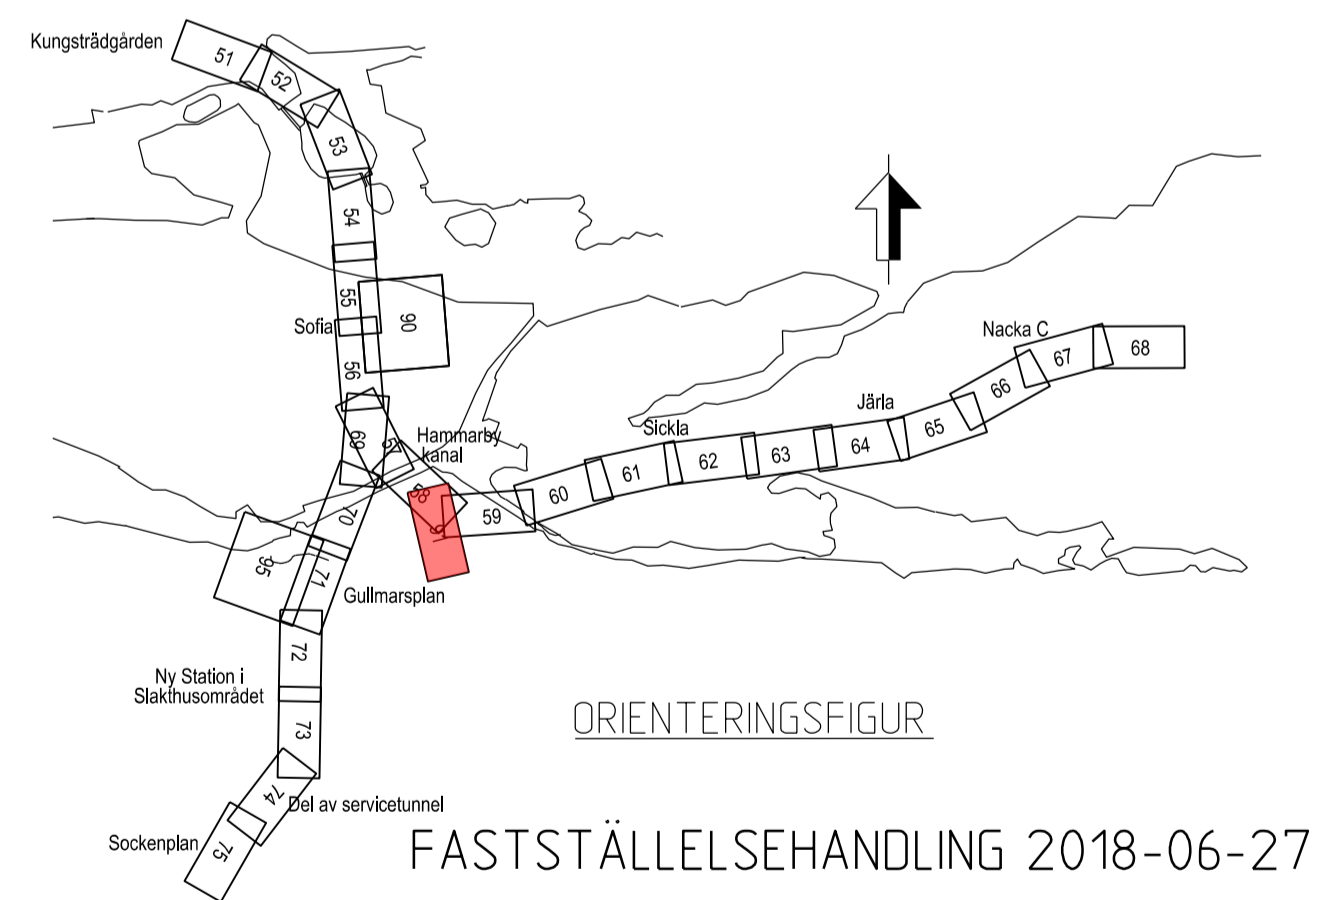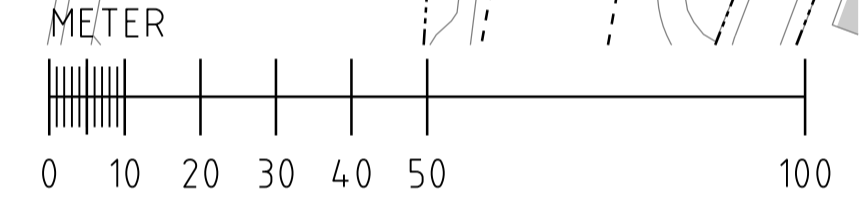

Övriga handling och informationen härifrån är SLL egendom och får inte användas utöver de syften som är avsett för denna handling.

SWECO		TYPSA					
Uppdrag nr 2108010	Handläggare H. Olsson	Rit./Konst P. Sundgren	Rev	Ant	Revidering avser	Sign	Datum
Granskad M. Woxlin	Godkänd J. Axelsson	JÄRNVÄGSPLAN					
Ort Stockholm	Datum 2018-06-27	Tunnelbana - Bana 3 Sofia - Nacka C Arbetstunnel Hammarby Tillfälligt markanspråk Plan					
Förvaltning för utbyggd tunnelbana STOCKHOLMS LÄNS LÄNSSTYRELSE							
FUT Handläggare B. Linde	FUT Godkänd M. Hellgren	Informationsklass K1	Förvaltningsnummer 3160	Format A1	Skala 1:1000	Nästa bl	Rev
FUT Ort Stockholm	Datum 2018-06-27	Ritningsnummer M23-3160-10PL-A0000-05-2291					