

KOORDINATSYSTEM



SYSTEM I PLAN: SWREF 99 18 00
 SYSTEM I HÖJD: RH2000

PERMANENTA MARKANSPRÅK



- GRÄNS FÖR TUNNELBANEUTRYMMEN
- Js1** NYTT UTRYMME FÖR TUNNELBANA MED TILLHÖRANDE ANLÄGGNINGAR UNDER MARK. SERVITUTSRÄTT

BETECKNINGAR PROFIL

- GRÄNSER OCH MARK SOM TAS I ANSPRÅK LIKA PLAN
- GEOMETRILINJE SERVICE TUNNEL/ARBETSTUNNEL
 - BEFINTLIG MARKNIVÅ
 - x- BEDOMD BERGNIVÅ
 - x- PROJEKTERAD BERGKONTUR
 - BEFINTLIG BYGGNAD

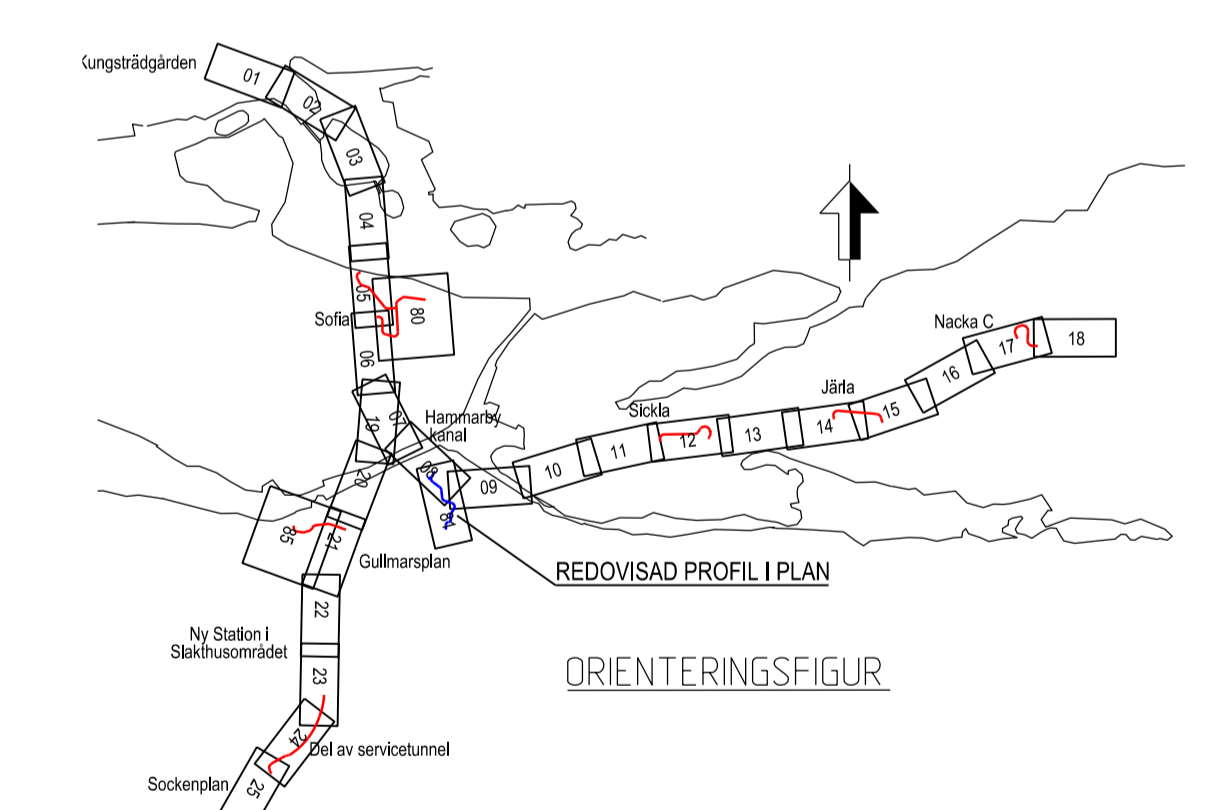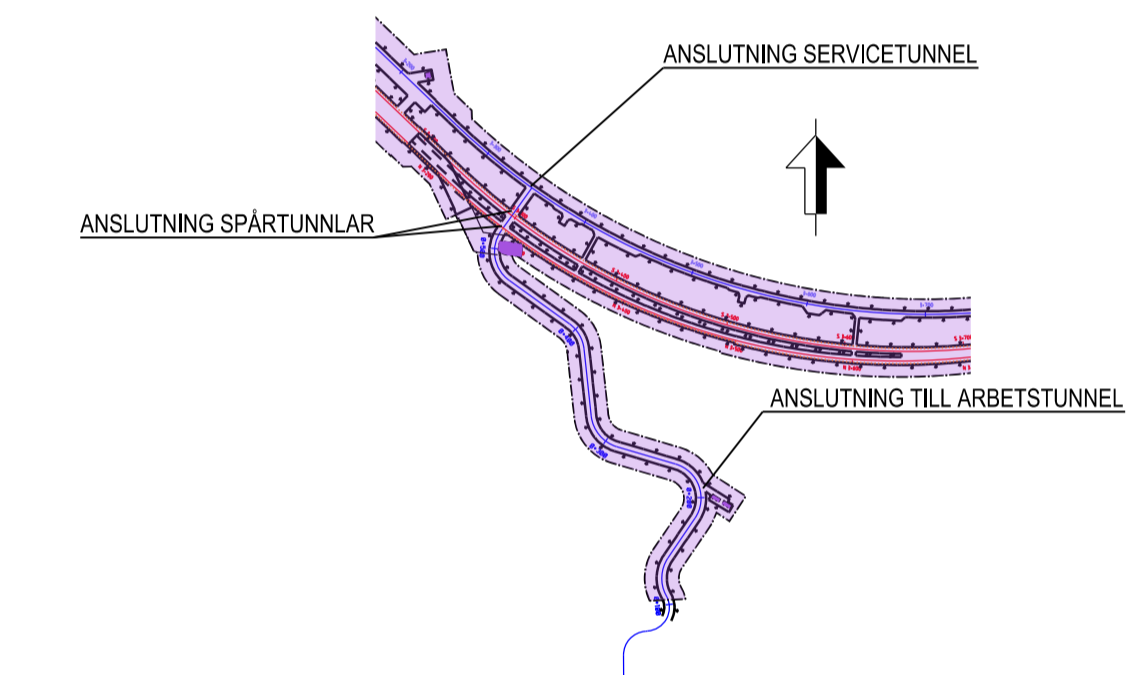

FASTSTÄLLESEHANDLING 2018-06-27

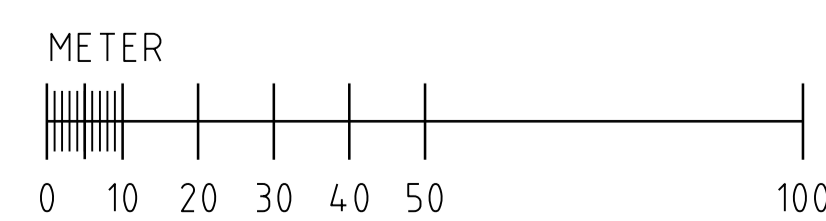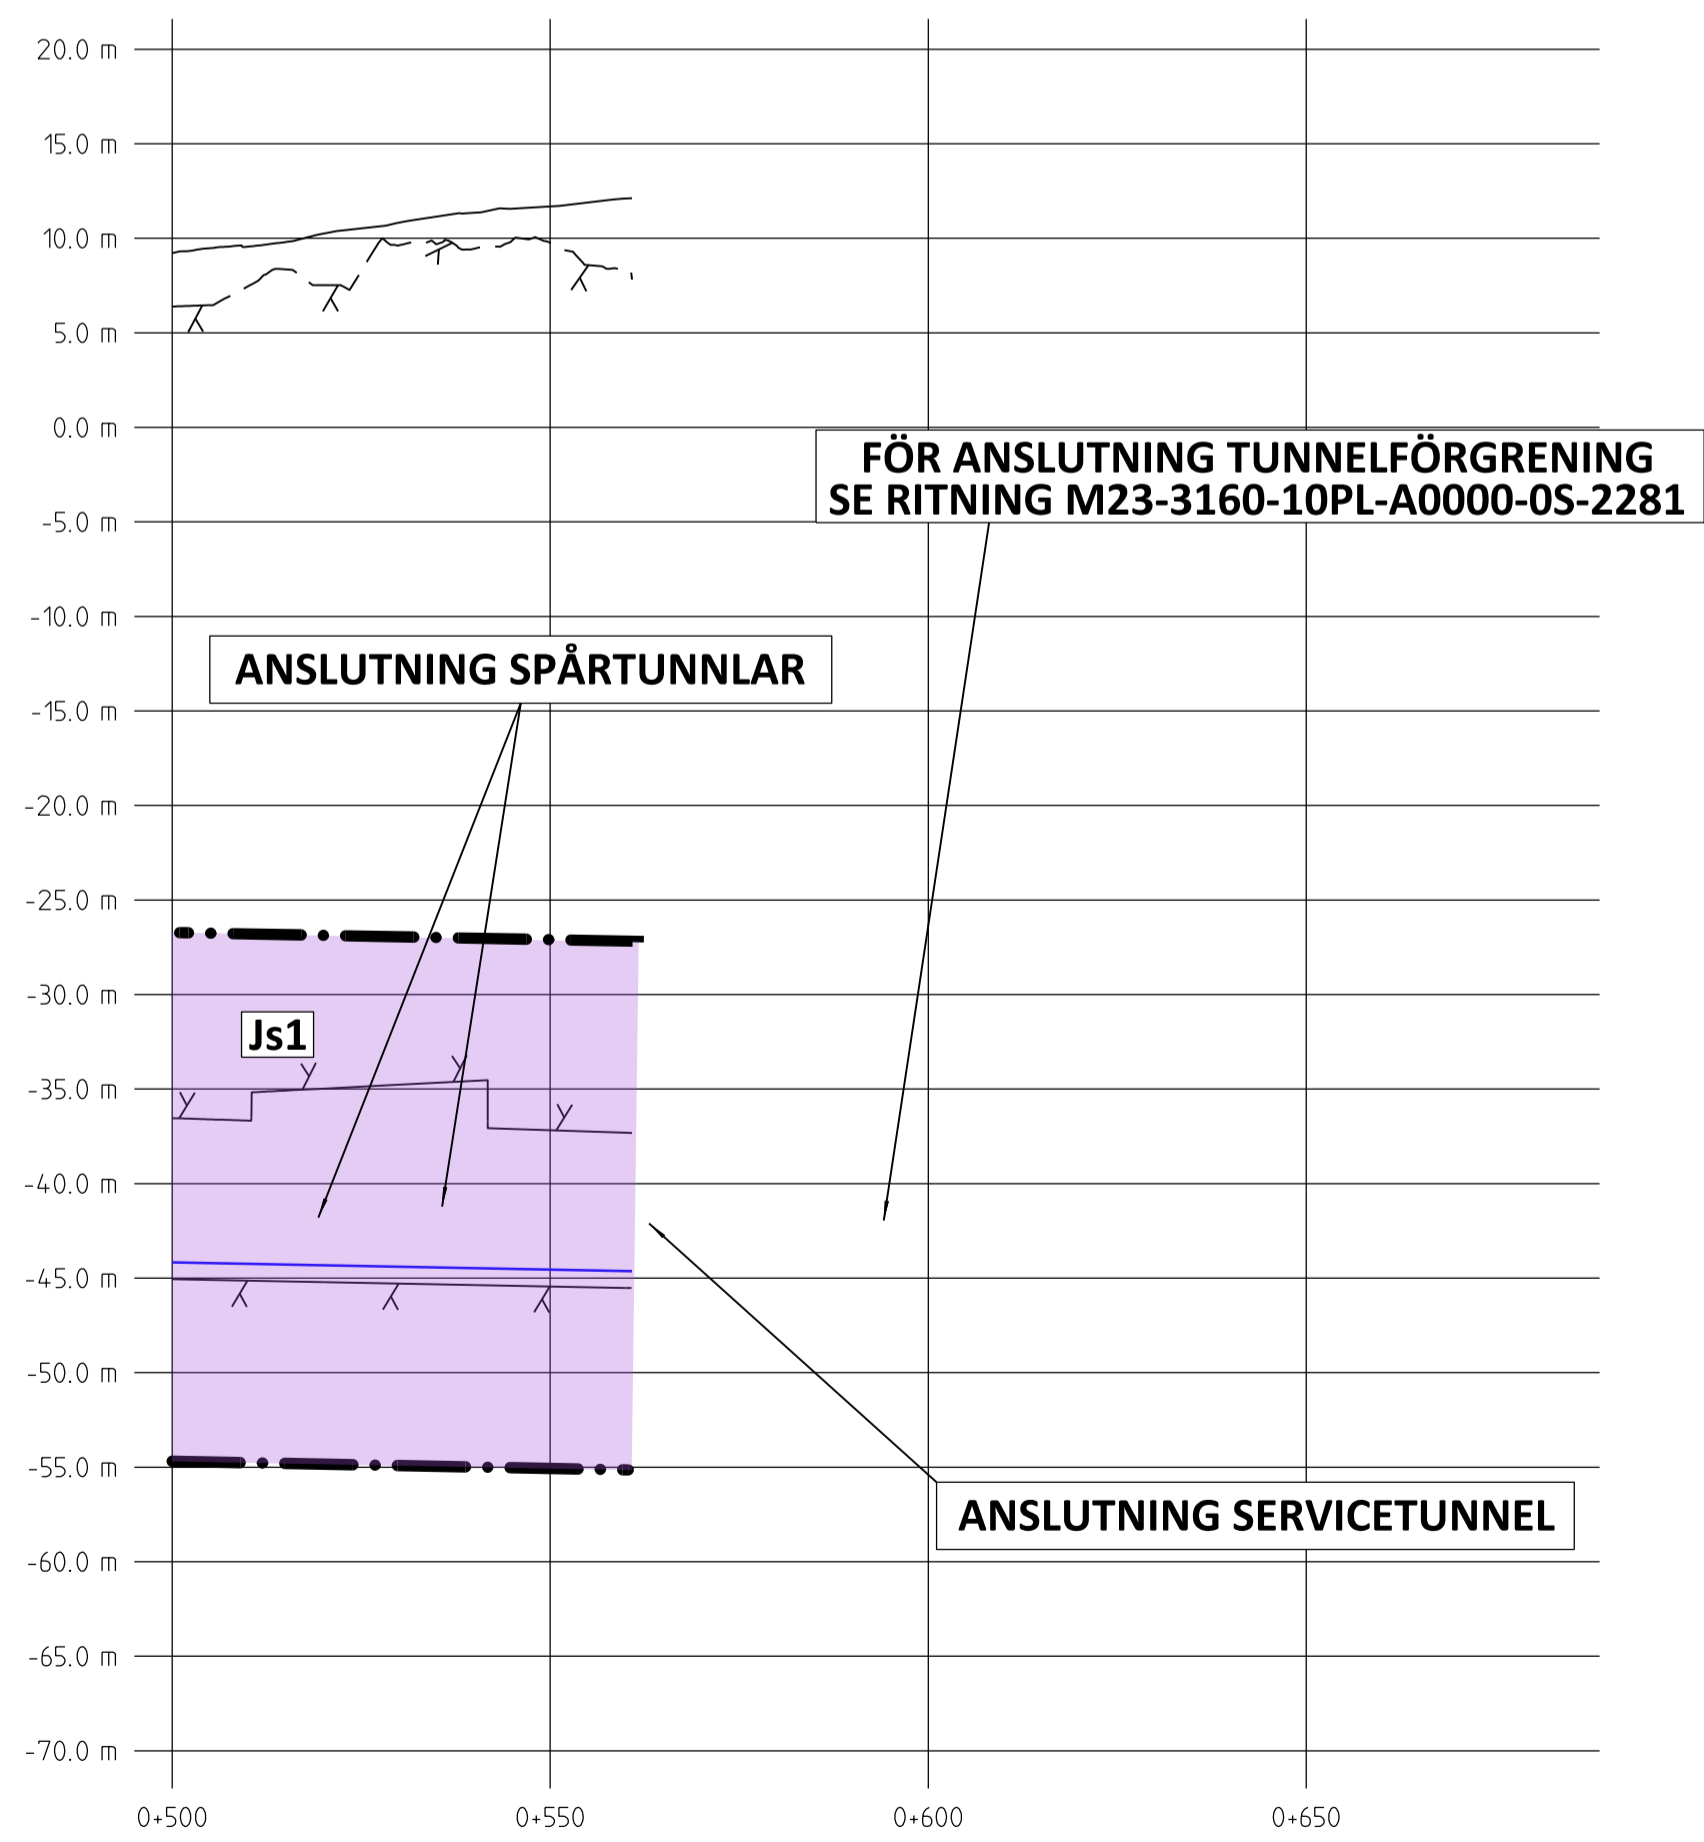

SKALA
 LÅNGD=1:1000
 HÖJD=1:400

SWECO		TVPSA					
Uppdrag nr 2108010	Handläggare H. Olsson	Rit./Konst P. Sundgren	Rev	Ant	Revidering avser	Sign	Datum
Granskad M. Woxlin	Godkänd J. Axelsson	JÄRNVÄGSPLAN					
Ort Stockholm	Datum 2018-06-27	Tunnelbana - Bana 3 Sofia - Nacka C Arbetstunnel från Hammarby fabriksväg Permanent markanspråk Profil					
Förvaltning för utbyggd tunnelbana STOCKHOLMS LÄNS LÄNSSTYRELSE		Informationssäkerhetsklass K1	Förvaltningsnummer 3160		Format A1	Skala 1:1000	
FUT Handläggare B. Linde	FUT Godkänd U. Bernström	M. Hellgren	Ritningsnummer M23-3160-10PL-A0000-2S-2206		Nästa bl	Rev	
FUT Ort Stockholm	Datum 2018-06-27						

Denna handling och informationen härifrån
 är tillgänglig för alla som vill ha tillgång
 till den information som är av betydelse för
 offentlig verksamhet.

Ritningsfil: c:\temp\jw2\segitasa\dms2107\M23-3160-10PL-A0000-2S-2206.dgn
 Printdatum: 2018-06-12
 Skapad av: SEFASU