

SEKTION S 3+163
SKALA 1:400

KOORDINATSYSTEM
SYSTEM I PLAN: SWEREF 99 18 00
SYSTEM I HÖJD: RH2000

LÄNGDMÄTNING
VARJE SPÅR HAR INDIVIDUELL
LÄNGDMÄTNING
LÄNGDMÄTNING I SEKTION AVSER
SÖDERGÅENDE SPÅR

PERMANENTA MARKANSPRÅK

--- GRÄNS FÖR TUNNELBANEUTRYMMEN
--- AVGRÄNSNING MELLAN OLIKA TYPER AV MARKANSPRÅK

Js1 NYTT UTRYMME FÖR TUNNELBANA MED TILLHÖRANDE ANLÄGGNINGAR UNDER MARK, SERVITUTSRÄTT

Js1 NYTT UTRYMME FÖR TUNNELBANA MED TILLHÖRANDE ANLÄGGNINGAR OVAN MARK, SERVITUTSRÄTT

BETECKNINGAR I SEKTION

--- BEFINTLIG MARKNIVÅ
--- PROJEKTERAD BERGKONTUR
--- TOLKAD BERGKONTUR
--- ANLÄGGNING/BETONGKONSTRUKTION
--- TOLKAD FASTIGHETSGRÄNS

■ BEF. BYGGNAD



■ GRUNDLÄGGNING OCH/ELLER KÄLLARPLAN

FÖRBUDEN SOM AVSER VERKSAMHET ELLER ÅTGÄRD INOM GENERELLT BIOTOPSKYDDSOMRÅDE (7:11 2 st MB) GÄLLER INTE BYGGANDE AV ALLMÄN JÄRNVÄG

FÖRBUDEN MOT ÅTGÄRDER OCH VERKSAMHETER INOM STRANDSKYDDSOMRÅDE (7:15 MB) GÄLLER INTE BYGGANDE AV ALLMÄN JÄRNVÄG

SKYLDIGHETEN ATT GÖRA ANMÄLAN FÖR SAMRÅD ENLIGT 12:6 MB GÄLLER INTE FÖR DE VERKSAMHETER OCH ÅTGÄRDER SOM BEHOVS FÖR ATT BYGGA JÄRNVÄGEN OCH SOM FASTSTÄLLS OCH INGÅR I TUNNELBANEANLÄGGNINGEN ELLER OMRÅDE FÖR TILLFÄLLIG NYTTJÄNDERÄTT

DATUM STOCKHOLM BASKARTA 2017-11-21

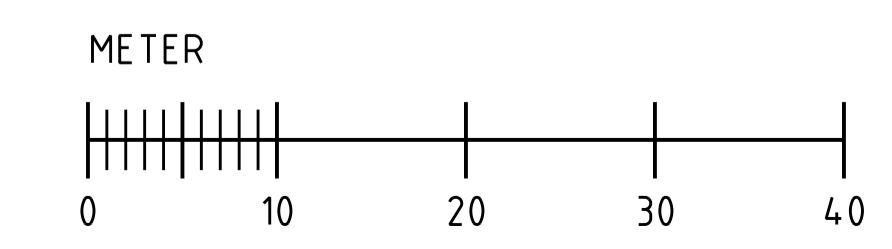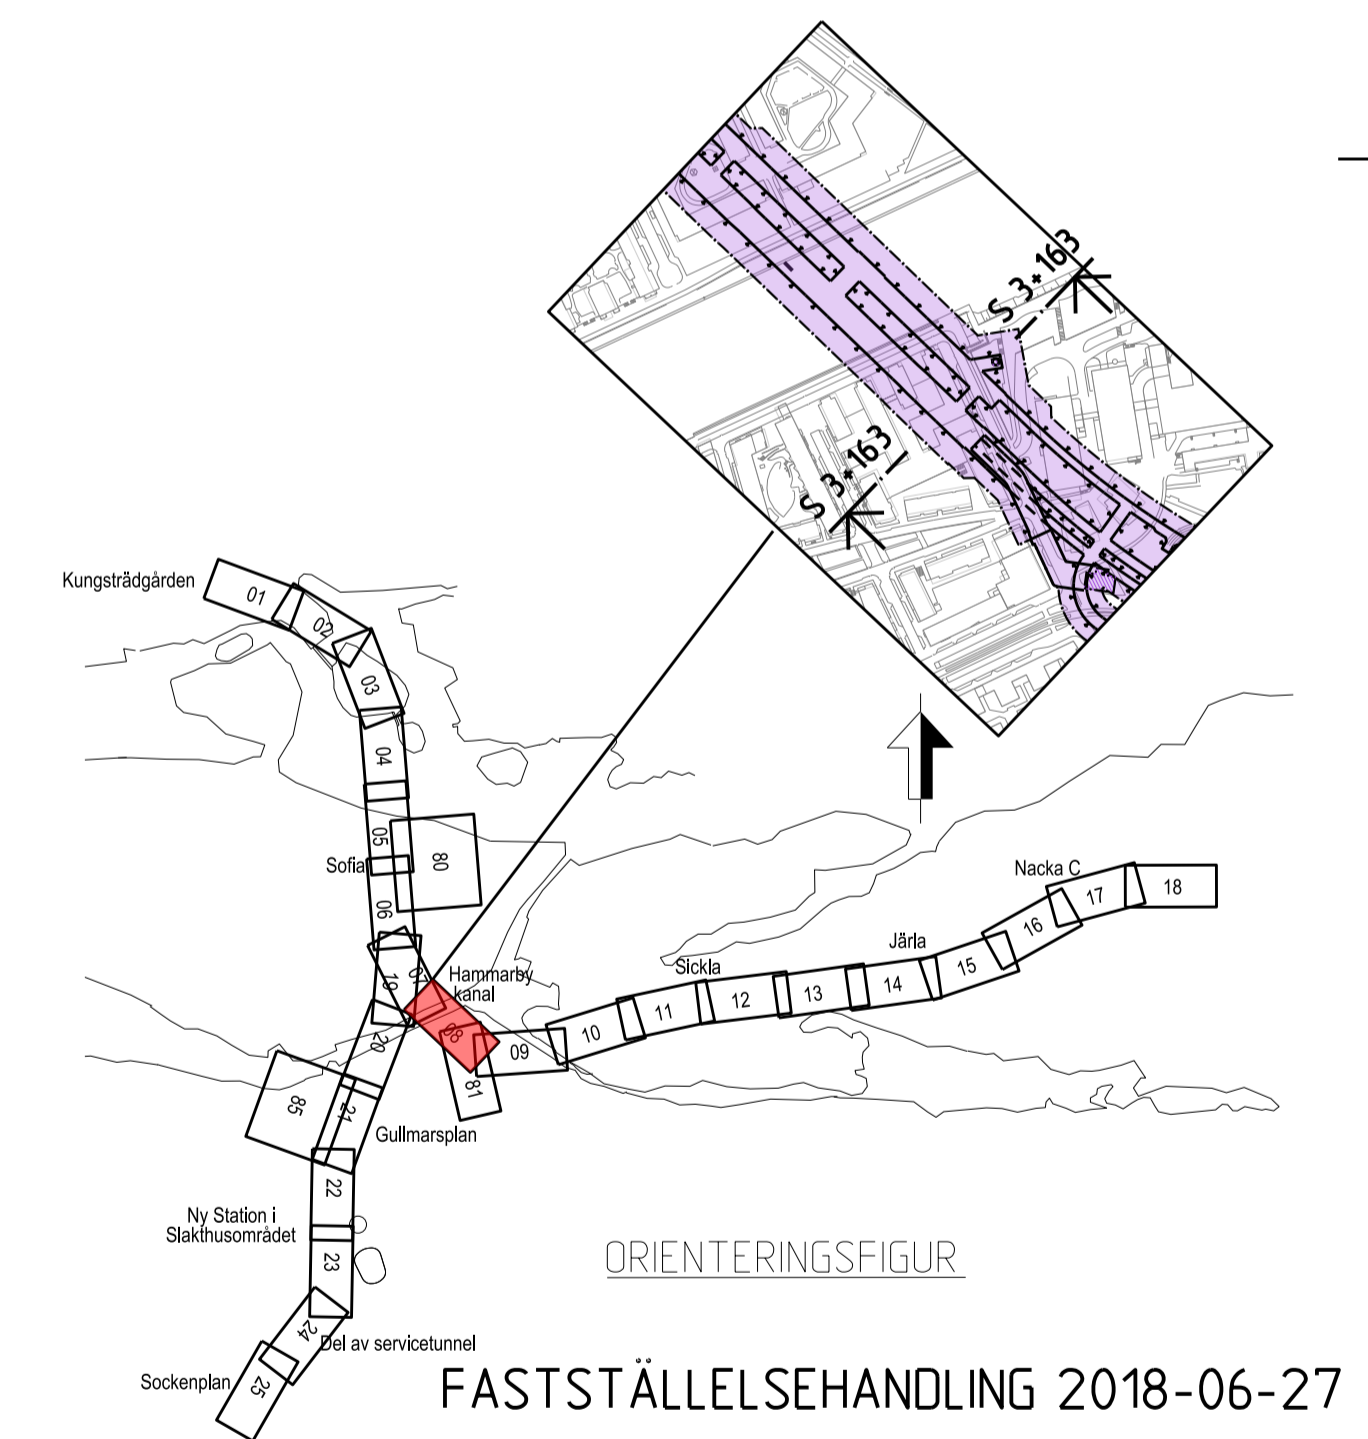

SWECO		TYPASA					
Uppdrags nr 2108010	Handläggare H. Olsson	Rit./Konst J. Kalli	Rev	Ant	Revidering avser	Sign	Datum
Granskad M. Woxlin	Godkänd J. Axelsson	JÄRNVÄGSPLAN					
Ort Stockholm	Datum 2018-06-27	Tunnelbana - Bana 3 Hammarby Kanal Sektion vid KM S 3+163 Permanent markanspråk Sektioner					
FUT Handläggare B. Linde		Förvaltning för utbyggd tunnelbana STOCKHOLMS LÄNS LANDSTING					
FUT Granskad U. Bernström	FUT Godkänd M. Hellgren	Informationsklass K1	Förvaltningsnummer 3161	Format A1	Skala 1:400	Nästa till	Rev
FUT Ort Stockholm	Datum 2018-06-27	Ritningsnummer M23-3161-10PL-A0000-2S-2236					

Denna handling och informationen härin är
 SLLs egendom och
 får inte användas, delges, utlånas eller
 spridas utan SLLs
 skriftliga medgivande.

Ritningsfil: S3163
 Planritning: DATES
 Postlad av: SUSESS