


BEFINTLIG BYGGNAD
GRUNDLÄGGNINGSNIVÅ INVENTERAD
INTE INMÄTT

BEFINTLIG VÄG:
SMEDJEGATAN

STATIONSENTRÉ MOT
SALTSJÖBANAN

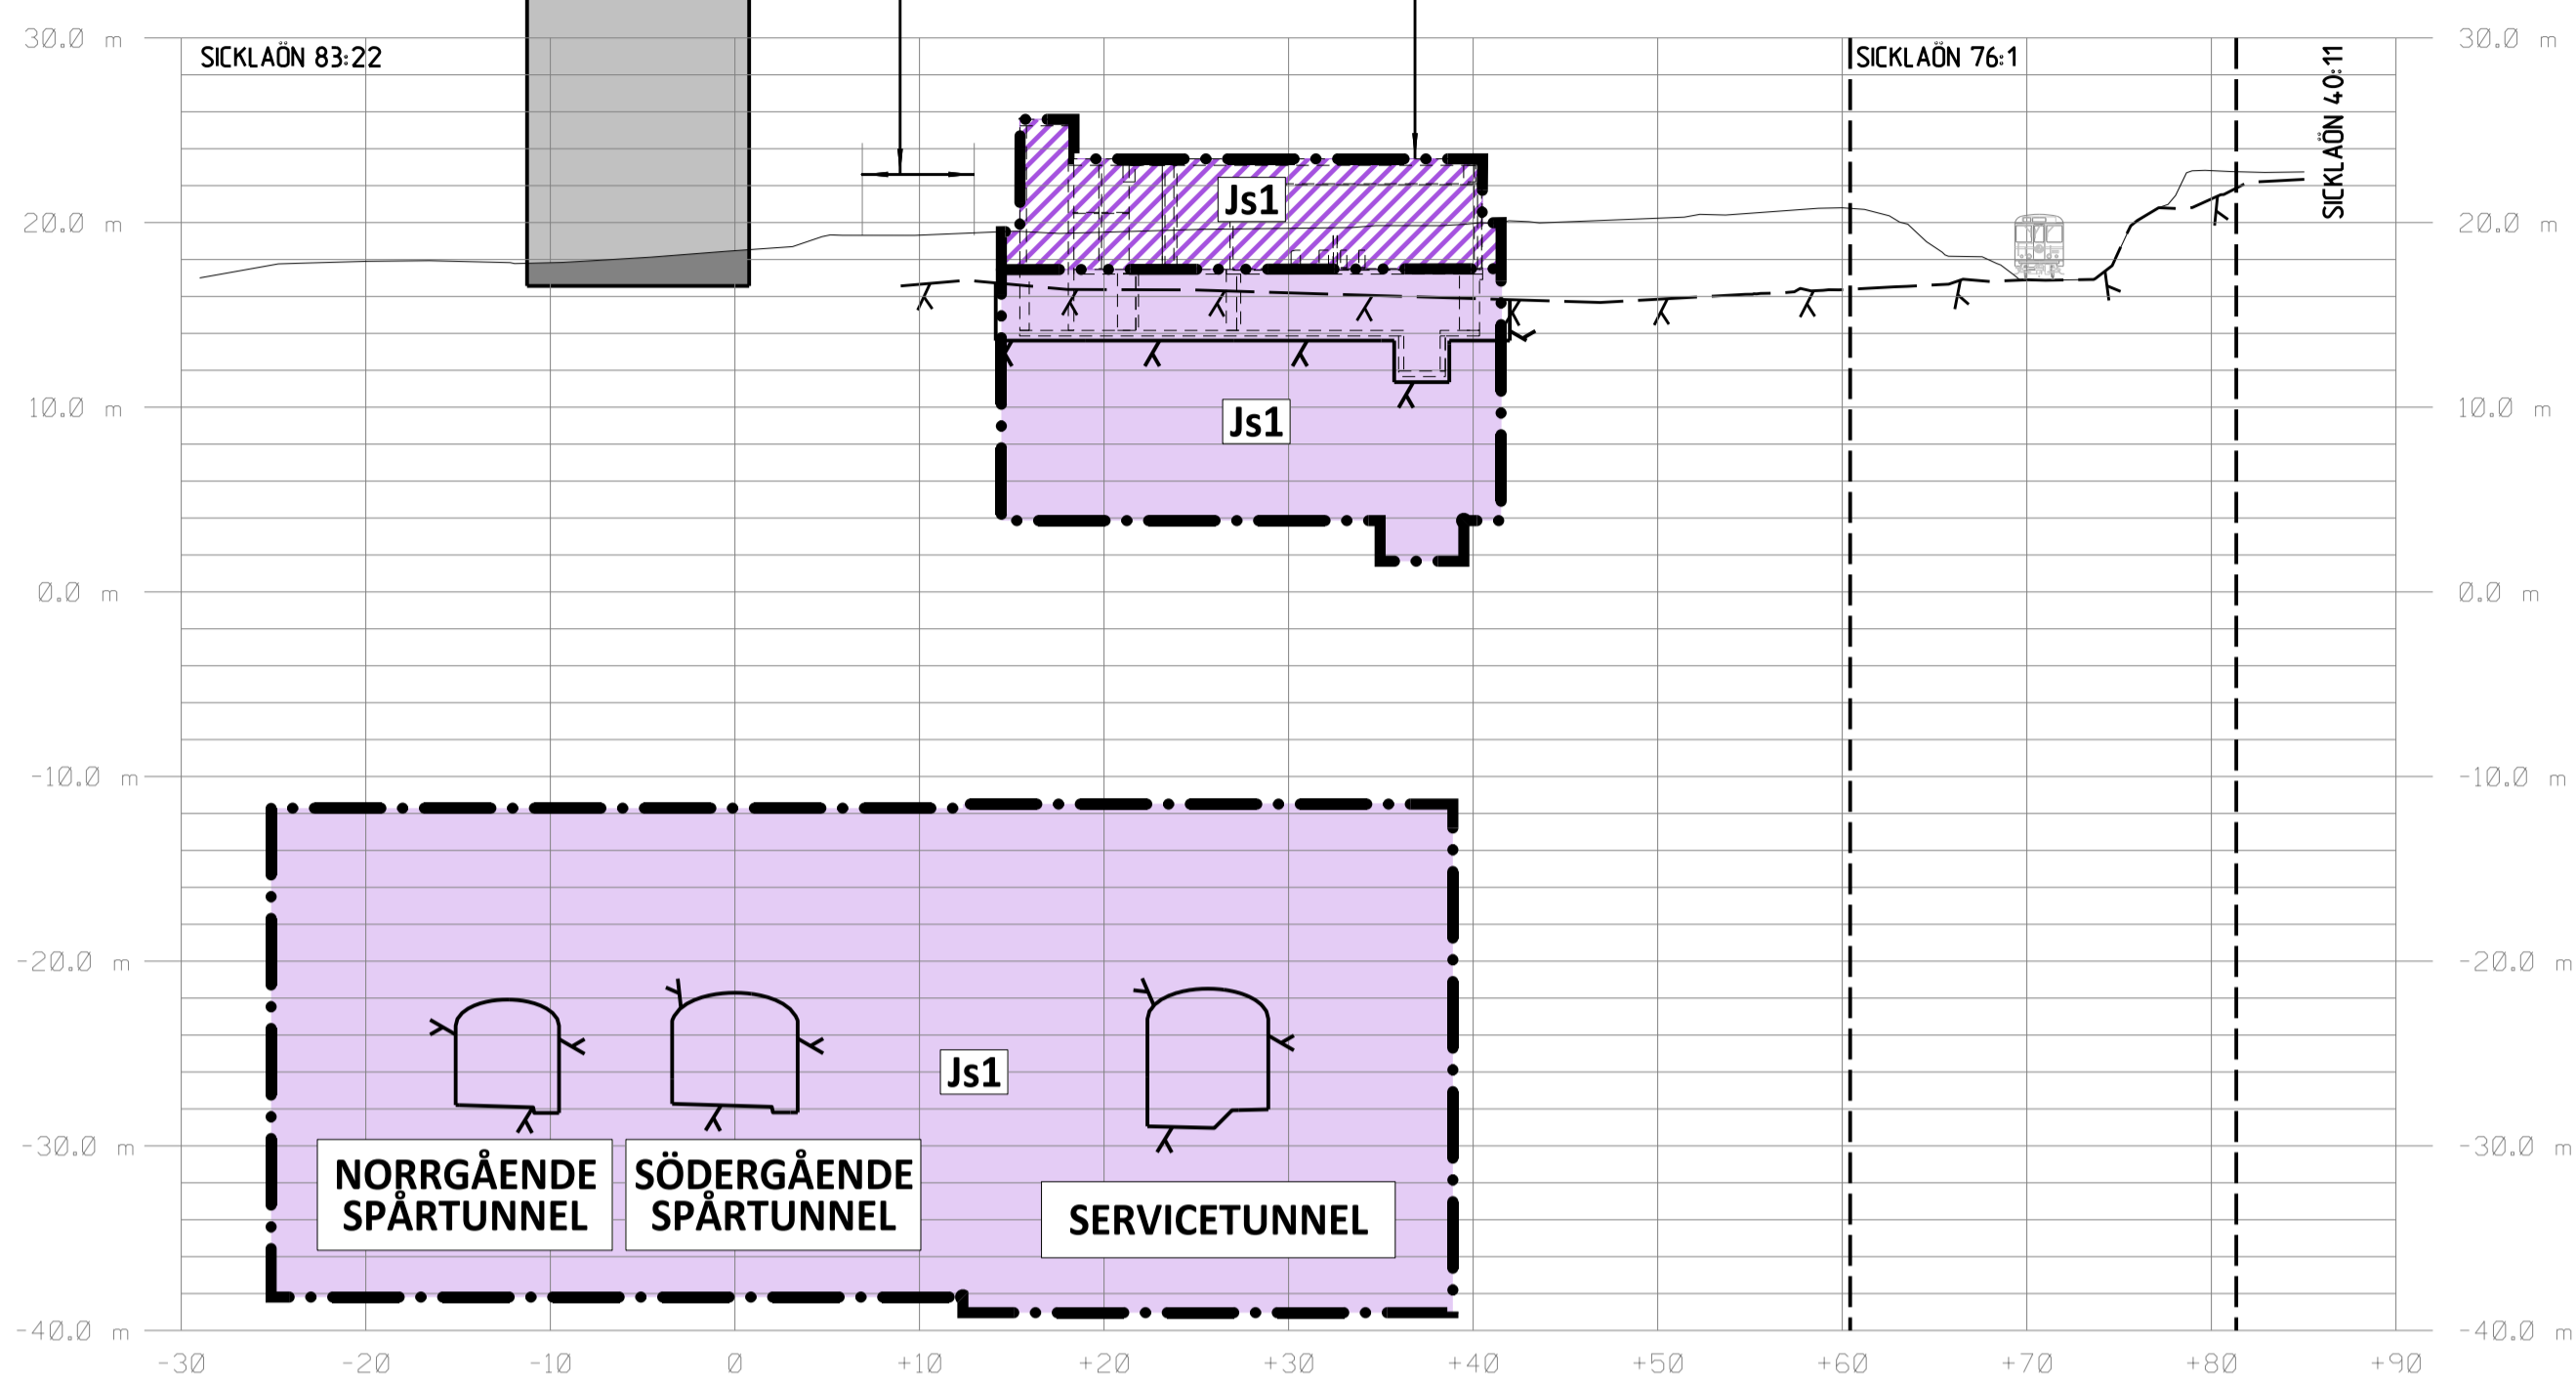


SEKTION S 4+847
SKALA 1:400

BEFINTLIG VÄG:
SICKLA INDUSTRIVÄG

STATIONSENTRÉ MOT
SALTSJÖBANAN

BEFINTLIG BYGGNAD
GRUNDLÄGGNINGSNIVÅ INVENTERAD
INTE INMÄTT

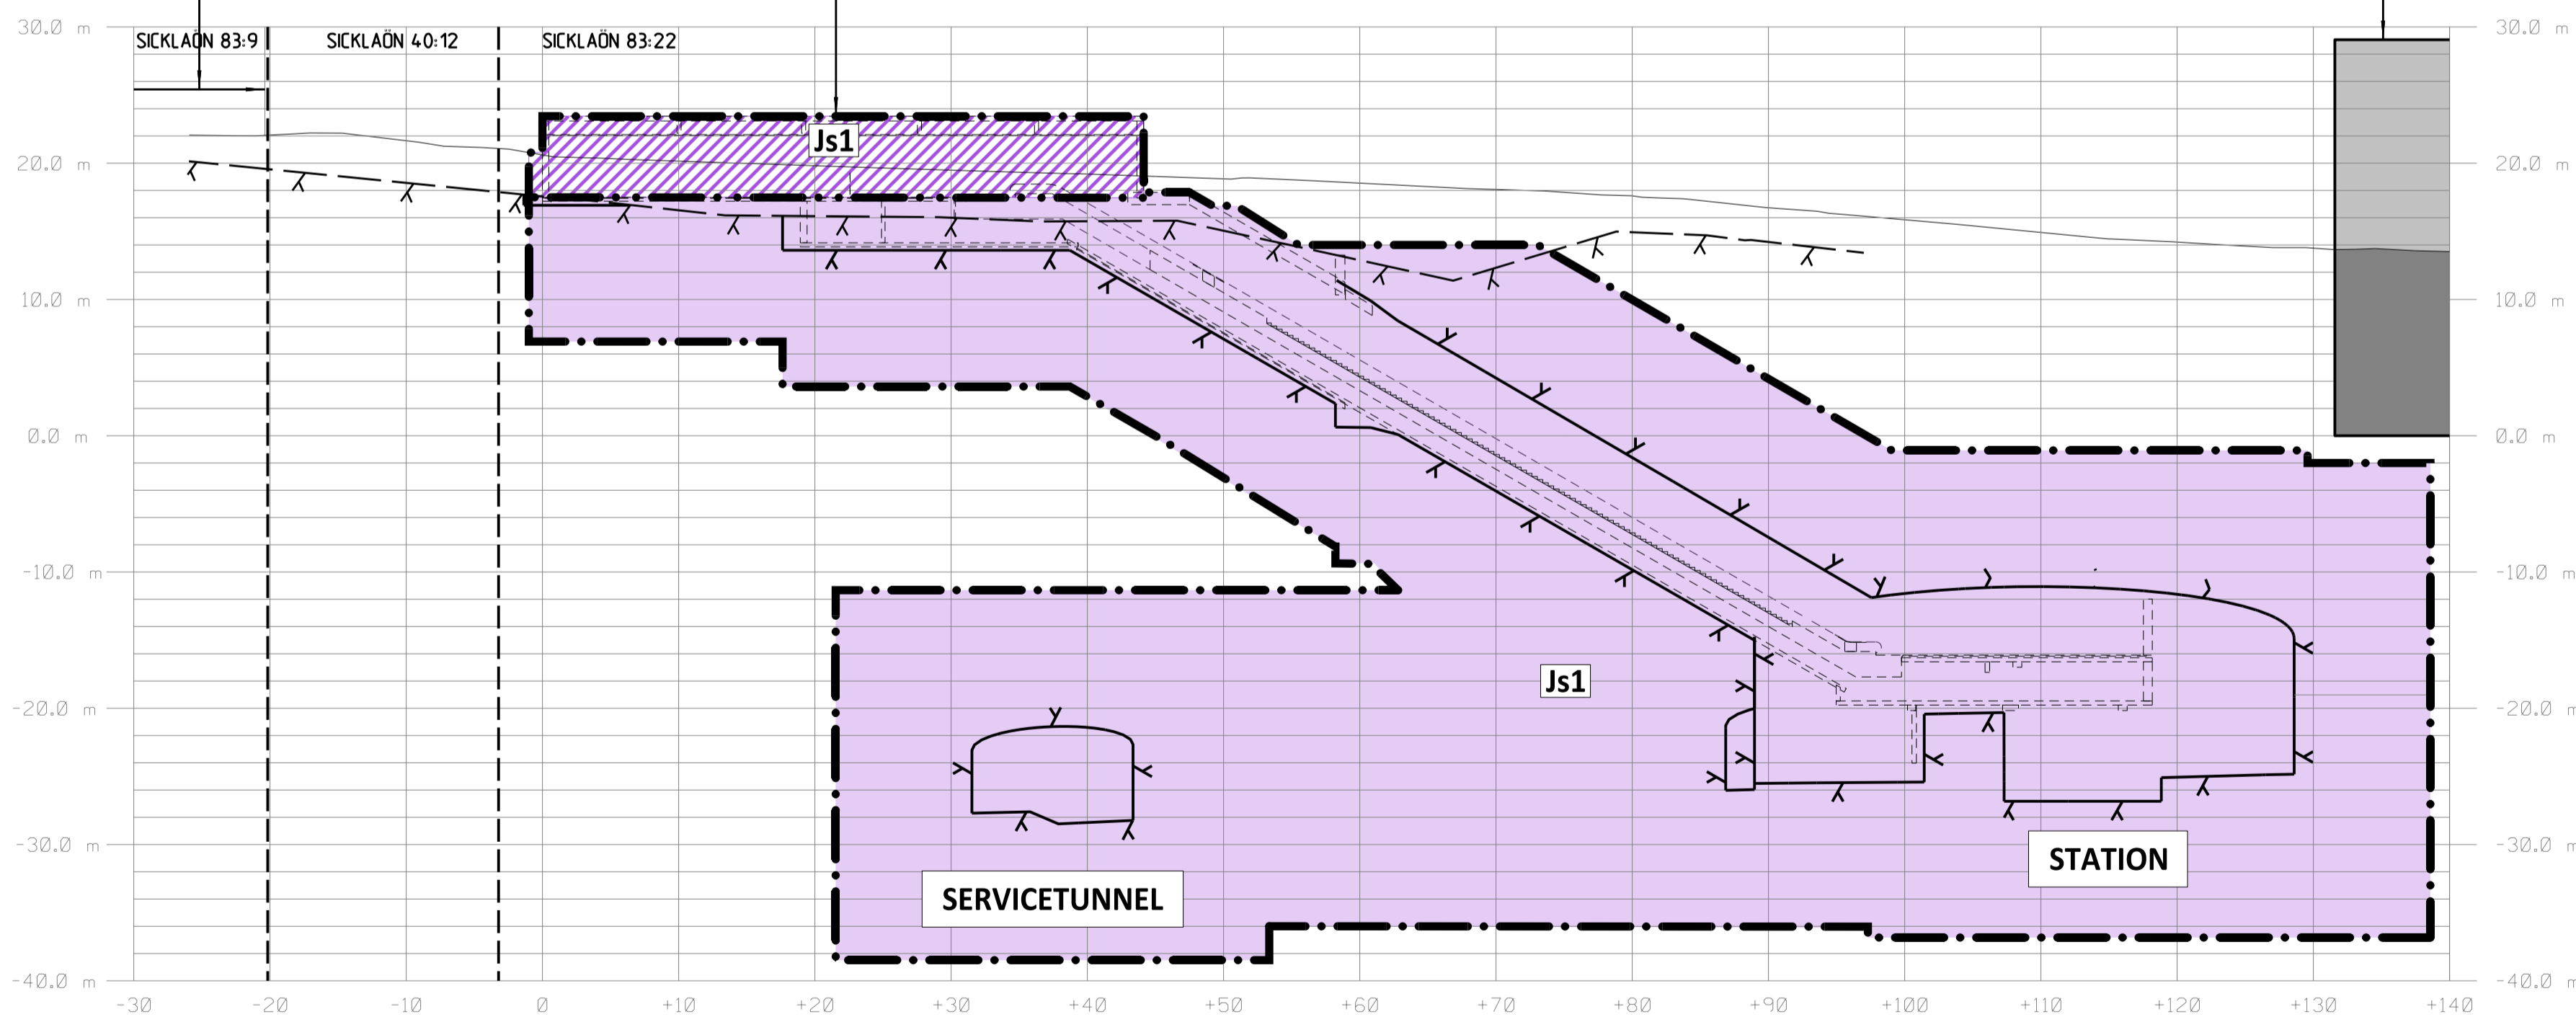

SEKTION S 4+911
SKALA 1:400

KOORDINATSYSTEM

SYSTEM I PLAN: SWEREF 99 18 00
SYSTEM I HÖJD: RH2000

LÄNGDMÄTNING

VARJE SPÅR HAR INDIVIDUELL
LÄNGDMÄTNING
LÄNGDMÄTNING I SEKTION AVSER
SÖDERGÅENDE SPÅR

PERMANENTA MARKANSPRÅK

- GRÄNS FÖR TUNNELBANEUTRYMMEN
- AVGRÄNSNING MELLAN OLIKA TYPER AV MARKANSPRÅK
- Js1 NYTT UTRYMME FÖR TUNNELBANA MED TILLHÖRANDE ANLÄGGNINGAR UNDER MARK, SERVITUTSRÄTT
- Js1 NYTT UTRYMME FÖR TUNNELBANA MED TILLHÖRANDE ANLÄGGNINGAR OVAN MARK, SERVITUTSRÄTT

BETECKNINGAR I SEKTION


- BEFINTLIG MARKNIVÅ
- PROJEKTERAD BERGKONTUR
- TOLKAD BERGKONTUR
- ANLÄGGNING/BETONGKONSTRUKTION
- TOLKAD FASTIGHETSGRÄNS
- BEF. BYGGNAD
- GRUNDLÄGGNING OCH/ELLER KÄLLARPLAN

FÖRBUDEN SOM AVSER VERKSAMHET ELLER ÅTGÄRD INOM GENERELLT
BIOTOPSKYDDSOMRÅDE (7:11 2 st MB) GÄLLER INTE BYGGANDE AV ALLMAN
JÄRNVÄG


FÖRBUDEN MOT ÅTGÄRDER OCH VERKSAMHETER INOM STRANDSKYDDSOMRÅDE
(7:15 MB) GÄLLER INTE BYGGANDE AV ALLMAN JÄRNVÄG

SKYLDIGHETEN ATT GÖRA ANMÄLAN FÖR SAMRÅD ENLIGT 12:6 MB GÄLLER INTE
FÖR DE VERKSAMHETER OCH ÅTGÄRDER SOM BEHOVS FÖR ATT BYGGA
JÄRNVÄGEN OCH SOM FASTSTÄLLS OCH INGÅR I TUNNELBANEANLÄGGNINGEN
ELLER OMRÅDE FÖR TILLFÄLLIG NYTTJÄNDERÄTT

DATUM NACKA GRUNDKARTA 2017-12-07

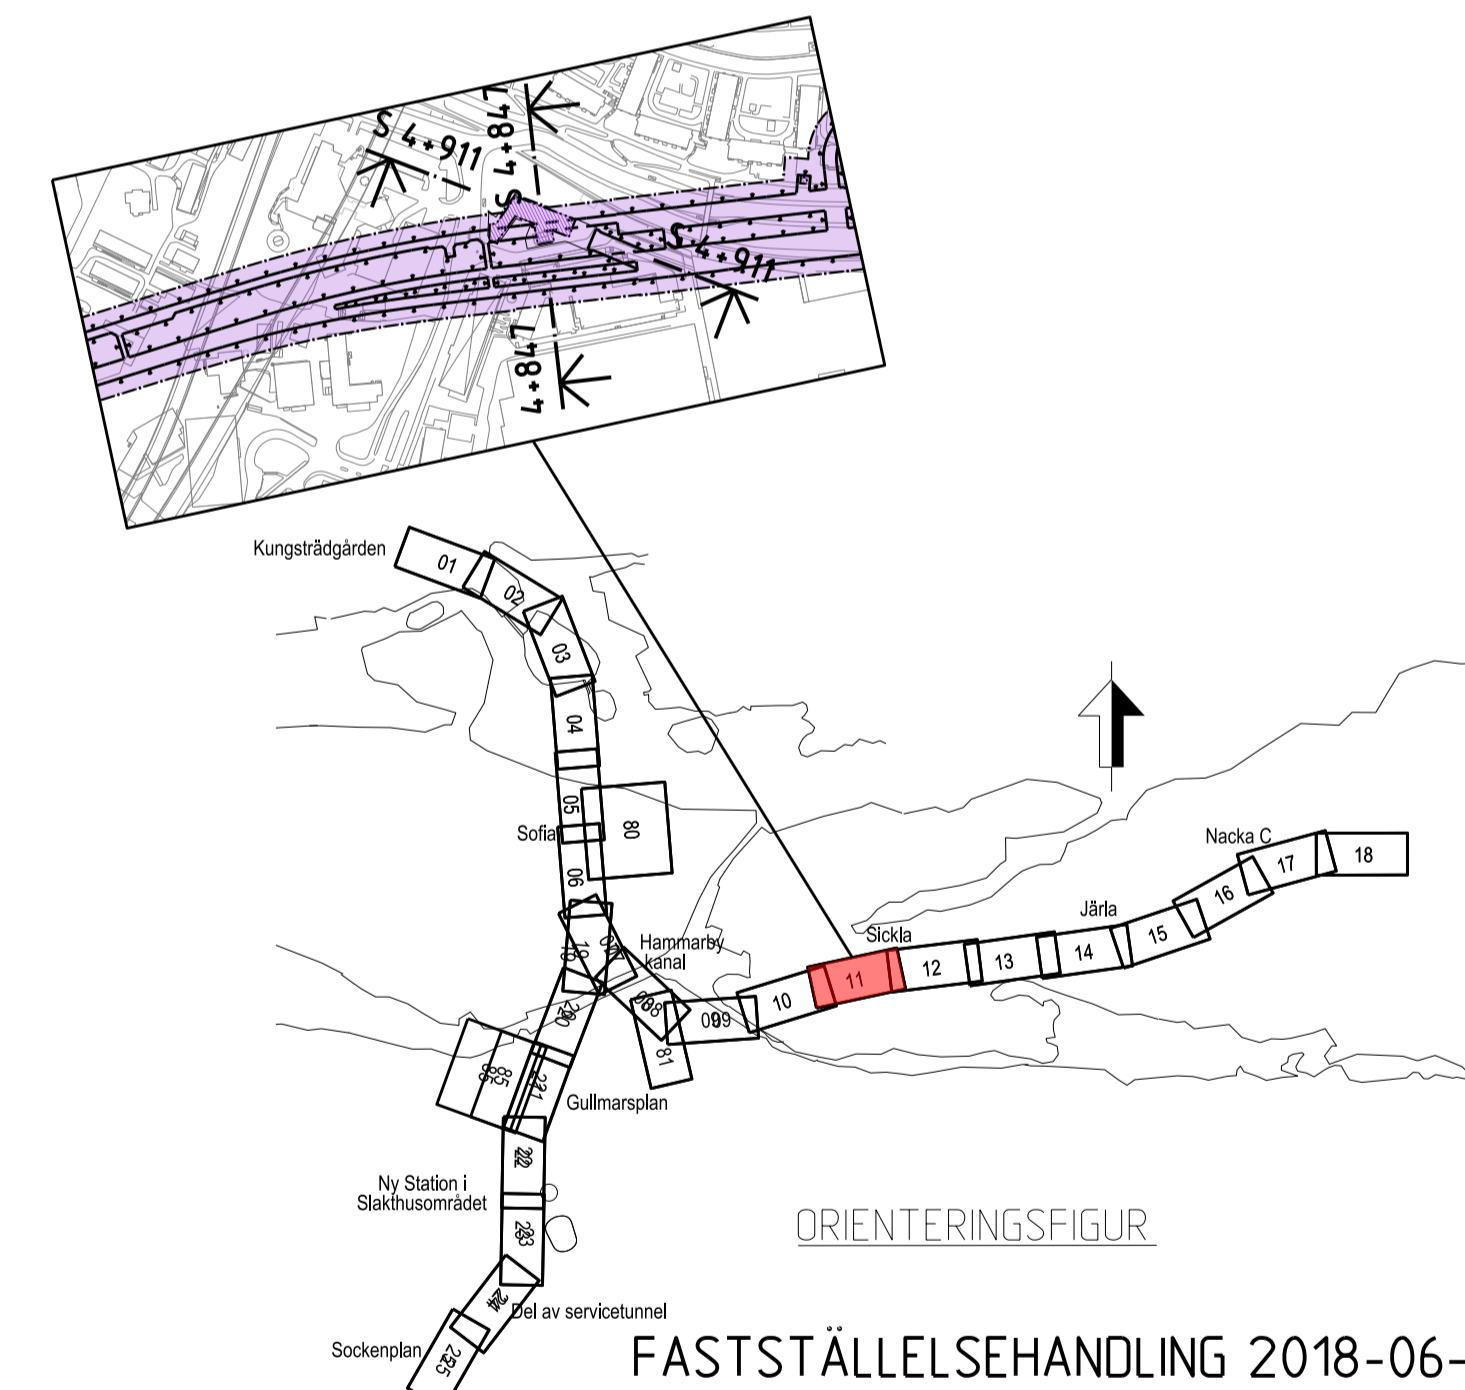

SWECO		TYPSA	
Uppdrag nr 2108010	Handläggare H. Olsson	Rit./Konst J. Kalli	Rev. Ant. Revidering avser
Granskad M. Woxlin	Godkänd J. Axelsson	JÄRNVÄGSPLAN	
Ort Stockholm	Datum 2018-06-27		
Förvaltning för utbyggd tunnelbana STOCKHOLMS LÄNS LÄNSSTYRELSE		Tunnelbana - Bana 3 Sickla Sektion vid KM S 4+847, S 4+911 Permanent markanspråk Sektioner	
FUT Handläggare B. Linde	Informationsklass K1	Förvaltningsnummer 3162	Format A1
FUT Granskad U. Bernström	FUT Godkänd M. Hellgren	Datum 2018-06-27	Skala 1:400
FUT Ort Stockholm		Ritningsnummer M23-3162-10PL-A0000-2S-2234	Nästa bl. Rev

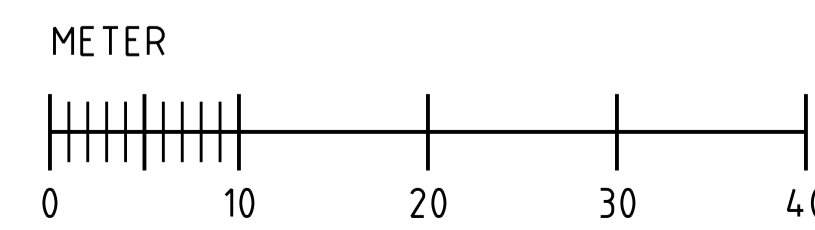

Denna handling och informationen härin är
 SLLs egendom och
 får inte användas, delges, obotgöras eller
 spridas utan SLLs
 skriftliga medgivande.

Ritningsfil:
 Planritning:
 Portad av: