

KOORDINATSYSTEM

SYSTEM I PLAN: SWEREF 99 18 00
SYSTEM I HÖJD: RH2000

LÄNGDMÄTNING

VARJE SPÅR HAR INDIVIDUELL
LÄNGDMÄTNING
LÄNGDMÄTNING I SEKTION AVSER
SÖDERGÅENDE SPÅR

PERMANENTA MARKANSPRÅK

- GRÄNS FÖR TUNNELBANEUTRYMMEN
- AVGRÄNSNING MELLAN OLIKA TYPER AV MARKANSPRÅK
- Js1 NYTT UTRYMME FÖR TUNNELBANA MED TILLHÖRANDE ANLÄGGNINGAR UNDER MARK, SERVIDTTSRÄTT
- Js1 NYTT UTRYMME FÖR TUNNELBANA MED TILLHÖRANDE ANLÄGGNINGAR OVAN MARK, SERVIDTTSRÄTT


BETECKNINGAR I SEKTION

- BEFINTLIG MARKNIVÅ
- PROJEKTERAD BERGKONTUR
- TOLKAD BERGNNVÅ
- ANLÄGGNING/BETONGKONSTRUKTION
- TOLKAD FASTIGHETSGRÄNS
- BEF. BYGGNAD
- GRUNDLÄGGNING OCH/ELLER KÄLLARPLAN

FÖRBUDEN SOM AVSER VERKSAMHET ELLER ÅTGÄRD INOM GENERELLT BIOTOPSKYDDSOmrÅDE (7:11 2 st MB) GÄLLER INTE BYGGANDE AV ALLMÄN JÄRNVÄG



FÖRBUDEN MOT ÅTGÄRDER OCH VERKSAMHETER INOM STRANDSKYDDSOmrÅDE (7:15 MB) GÄLLER INTE BYGGANDE AV ALLMÄN JÄRNVÄG

SKYLDIGHETEN ATT GÖRA ANMÄLAN FÖR SAMRÅD ENLIGT 12:6 MB GÄLLER INTE FÖR DE VERKSAMHETER OCH ÅTGÄRDER SOM BEHOVS FÖR ATT BYGGA JÄRNVÄGEN OCH SOM FASTSTÄLLS OCH INGÅR I TUNNELBANEANLÄGGNINGEN ELLER OMRÅDE FÖR TILLFALLIG NYTT JÄNDERÄTT

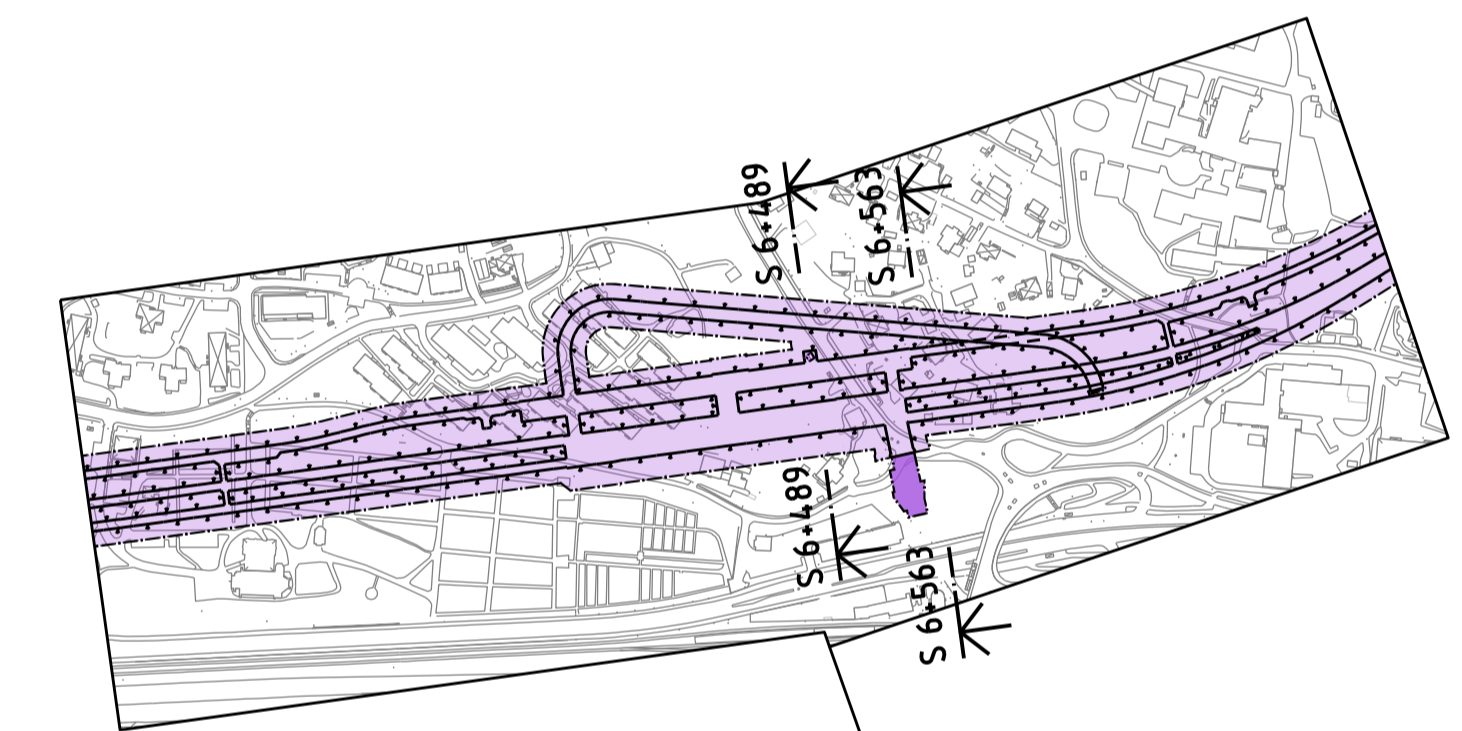


ORIENTERINGSFIGUR
GRANSKNINGSHANDLING 2018-01-15

SWECO		TVPSA	
Uppdrag nr 2108010	Handläggare H. Olsson	Rit./Konst J. Kalli	Rev Ant Revidering avser Sign Datum
Granskad M. Woxlin	Godkänd M. Grandin	JÄRNVÄGSPLAN	
Ort Stockholm	Datum 2018-01-15	Tunnelbana - Bana 3	
Förvaltning för utbyggd tunnelbana STOCKHOLMS LÄNS LANDSTING		Järta Sektion vid KM S 6+489, S 6+563	
FUT Handläggare B. Linde	Informationsklass K1	Permanent markanspråk	
FUT Granskad U. Bernström	FUT Godkänd M. Heltgren	Förvaltningsnummer 3163	Format A1
FUT Ort Stockholm	Datum 2018-01-15	Ritningsnummer M23-3163-10PL-A0000-2S-2232	Skala 1:400
		Nästa bl	Rev

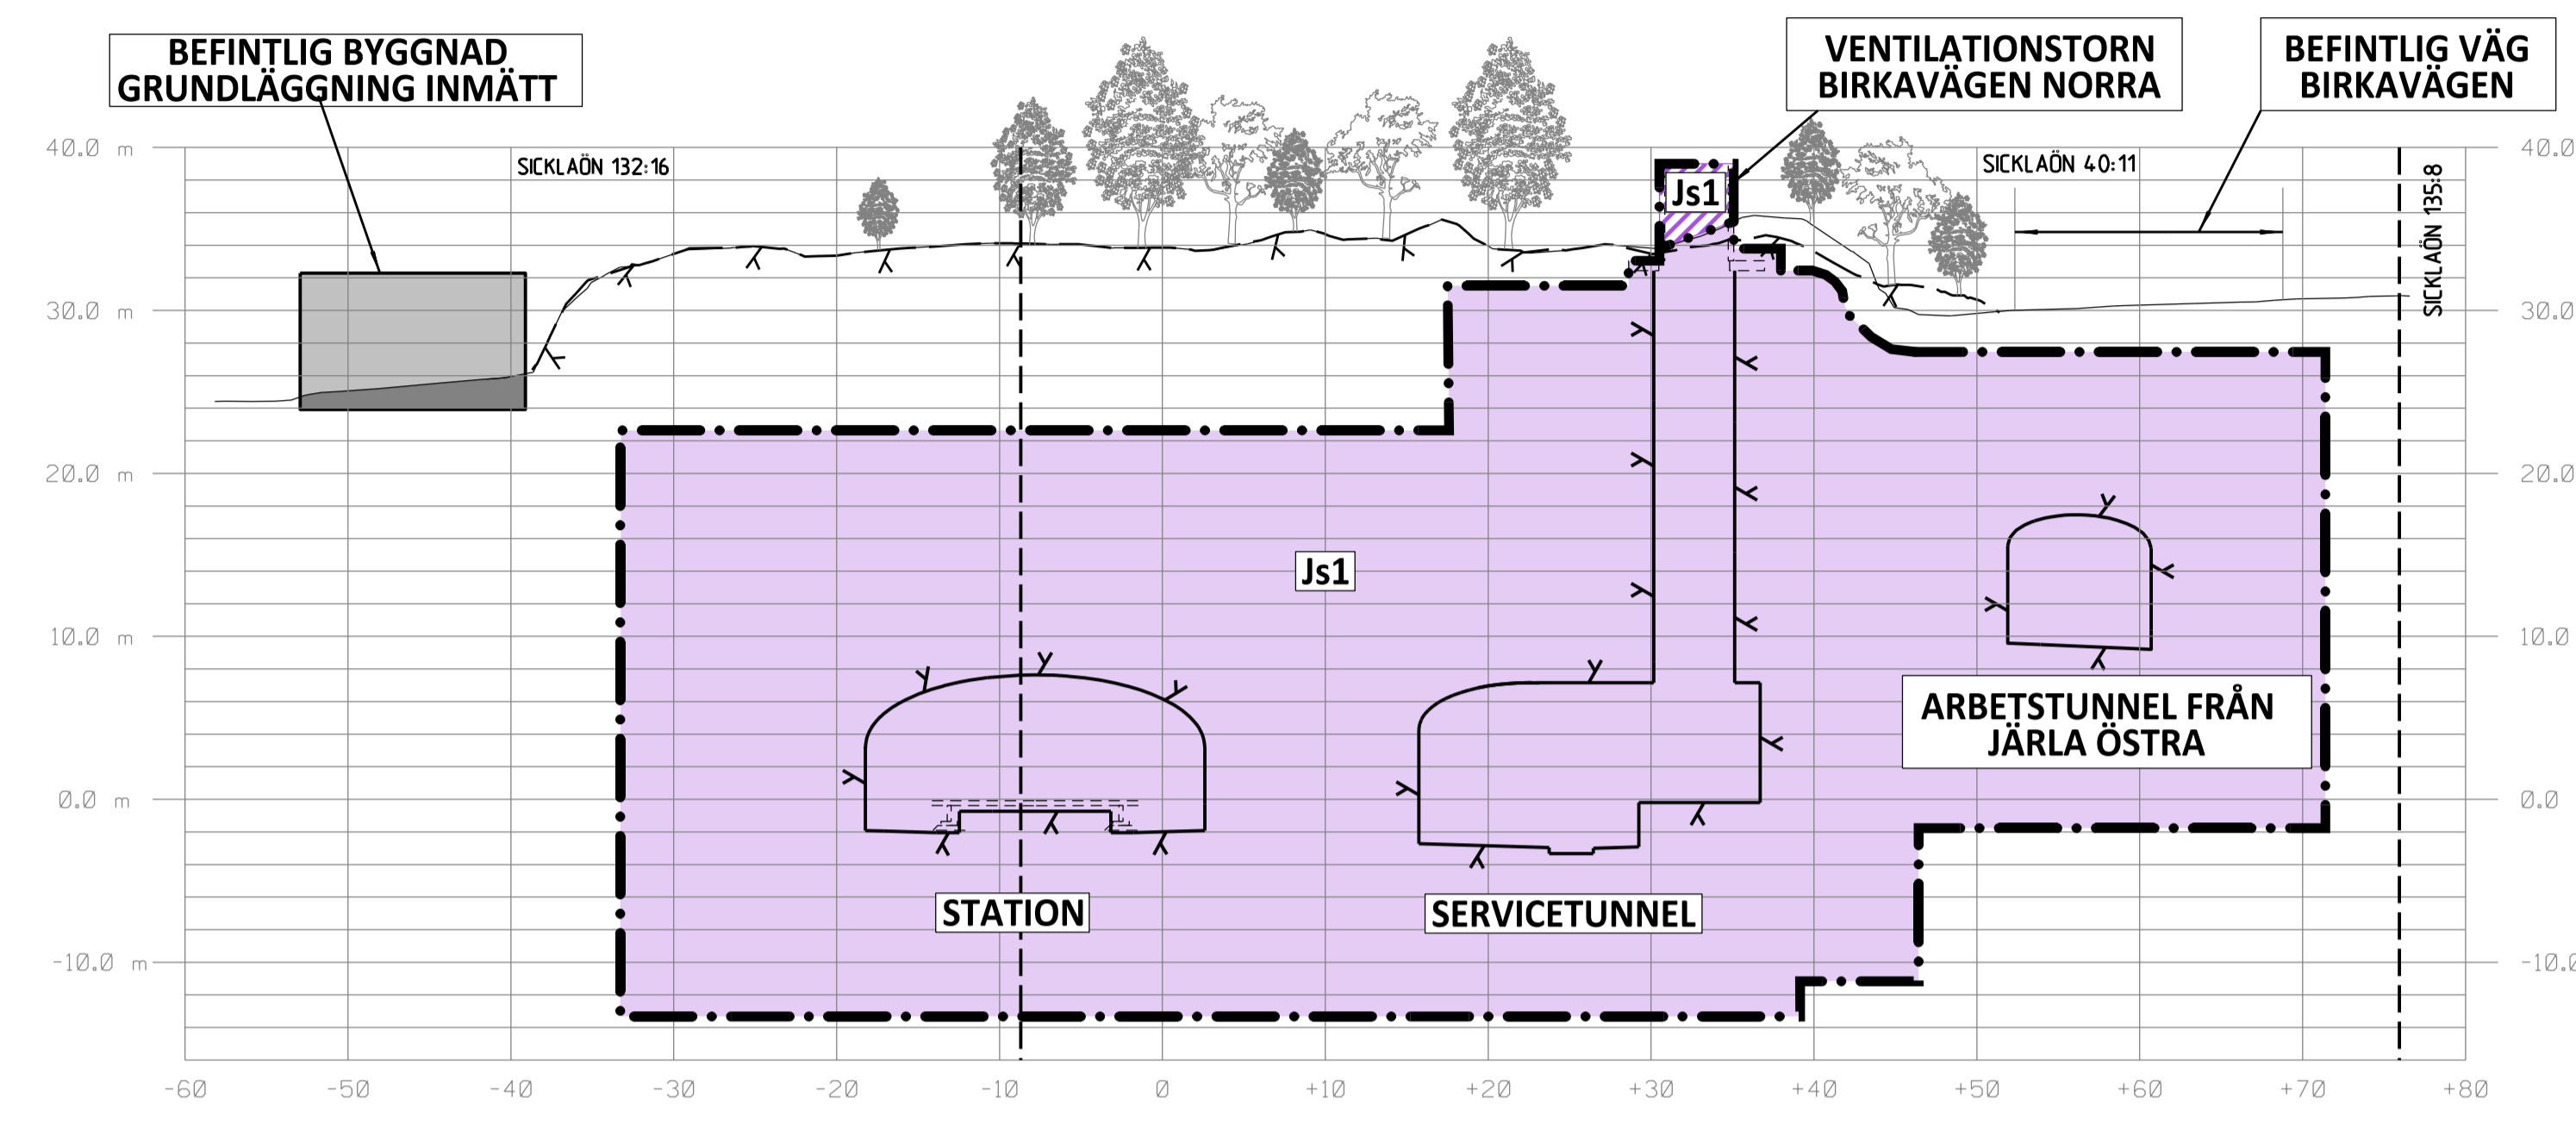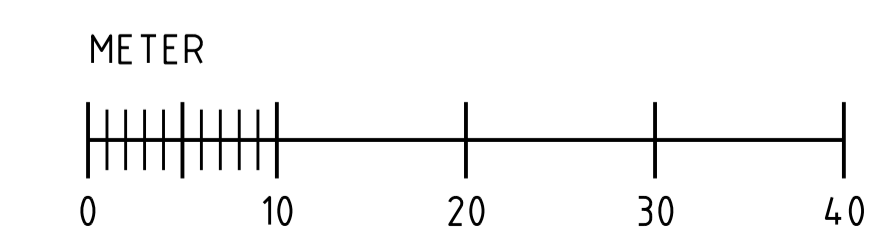

SEKTION S 6+489
SKALA 1:400

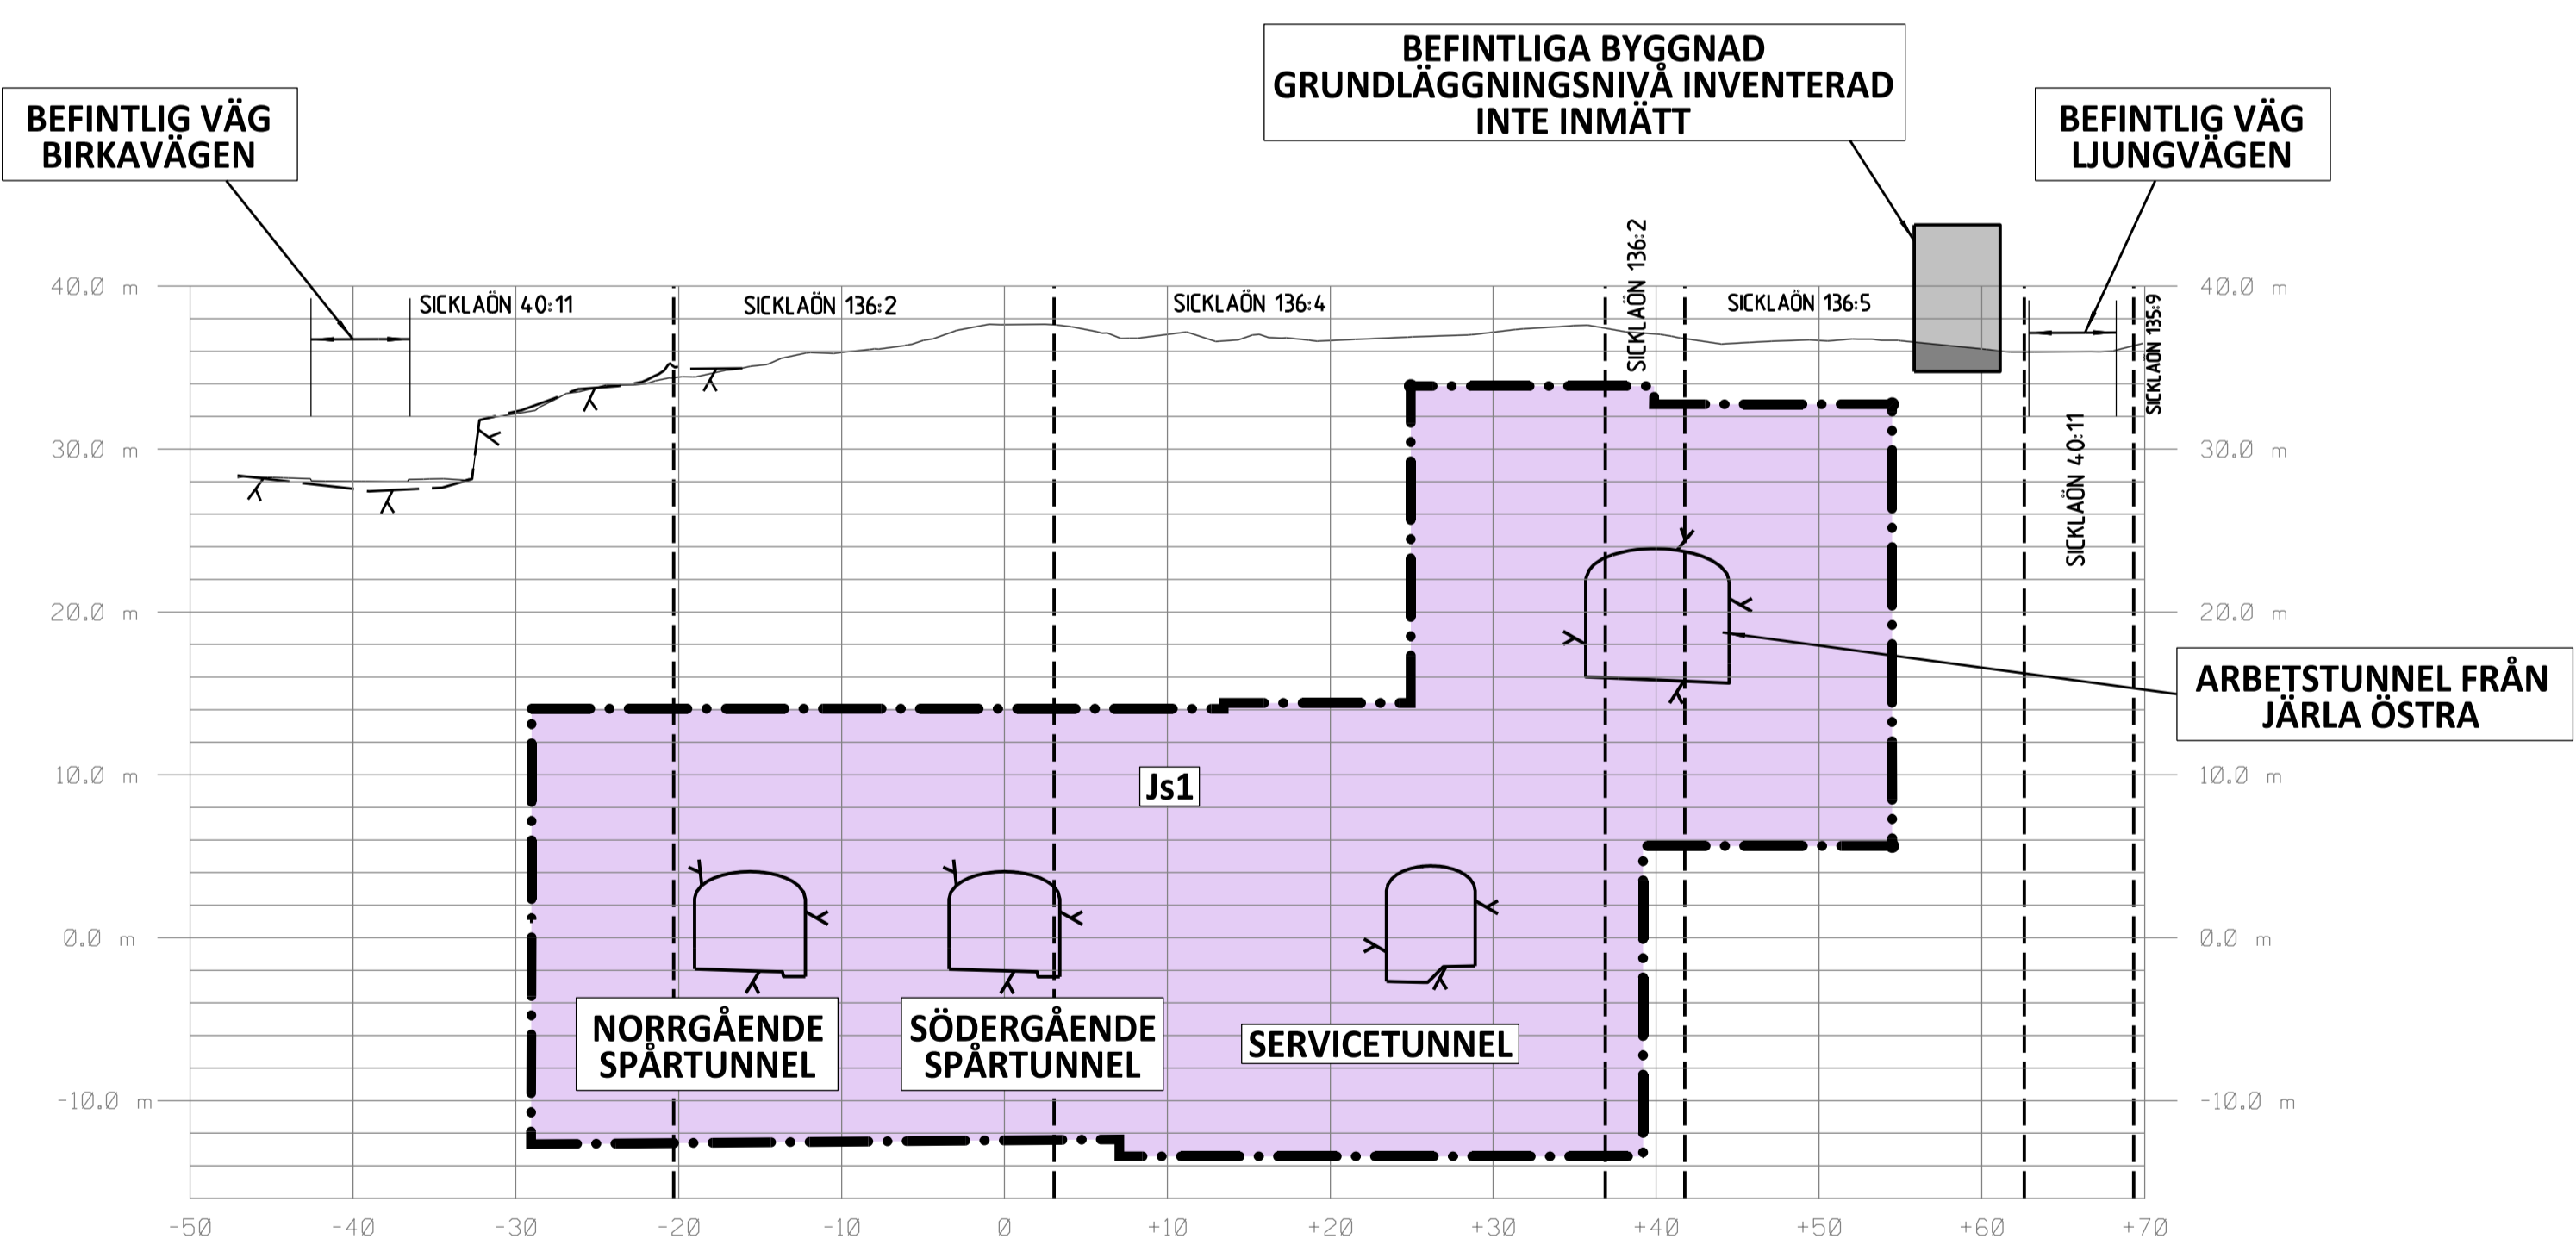

SEKTION S 6+563
SKALA 1:400

Denna handling och informationen härin är SLL egendom och får inte användas, delges, återge eller spridas utan SLL:s skriftliga medgivande.

Ritningsfil: \$FILES\$
Printutgåva: \$DATES\$
Postad av: \$USERS\$