

**KOORDINATSYSTEM**  
 SYSTEM I PLAN: SWEREF 99 18 00  
 SYSTEM I HÖJD: RH2000

**LÄNGDMÄTNING**  
 VARJE SPÅR HAR INDIVIDUELL  
 LÄNGDMÄTNING.

- TILLFÄLLIGA MARKANSPRÅK**
- Gräns för tillfällig nyttjanderätt.
  - Gräns mellan olika typer av tillfälliga nyttjanderätter.
  - Område för tillfällig nyttjanderätt ovan mark.
- T1 Område för etablering, verktygstält och tvätthall, tillfällig nyttjanderätt.  
 T2 Område för etablering, tillfällig nyttjanderätt.  
 T4 Område för arbete, tillfällig nyttjanderätt.  
 T5 Område för arbete, tillfällig nyttjanderätt.  
 T7 Område för arbetsväg, tillfällig nyttjanderätt.

Tider, restriktioner och upplysningar för tillfälliga nyttjanderätter redovisas i dokument: 4320-M43-21-00001


- NYA ANLÄGGNINGAR**
- ① 00+000 S-spår
  - ② Längdmättningsangivelse.
  - ③ Riktningssymboler.
  - S-spår, för spår österut.
  - N-spår, för spår västerut.
- Bergtunnel, teoretisk bergkontur
  - ▬ Förberedd uppgång/utrymningsväg Veddesta C
  - ▬ Biljetthall med nedgång via rulltrappa till Mälarbanan och pendeltåg
  - ▨ Plattform
  - ⊗ Tryckutjämningschakt med förskjuten överbyggnad
  - ⊕ Tilluftsschakt
  - ⊙ Brandgasschakt

- GRÄNSER & ILLUSTRATIONSLINJER**
- Fastighetsgräns
  - Traktgräns
  - ⋯ Rättighetsgräns

**UNDANTAGET FRÅN SKYLDIGHET ATT HA SAMRÅD ENLIGT 12:6 A § MB**

Skyldigheten att göra anmälan för samråd enligt 12:6 a § MB gäller inte för de verksamheter och åtgärder som behövs för att bygga järnvägen och som fastställs och ingår i järnvägsmark eller område för tillfällig nyttjanderätt.

**ÖVRIGT**  
 Områden som omfattas av permanenta markanspråk redovisas inte här. Vissa vägar för tillfällig nyttjanderätt kommer att regleras via avtal med Järfälla kommun och visas därför inte i denna ritning.

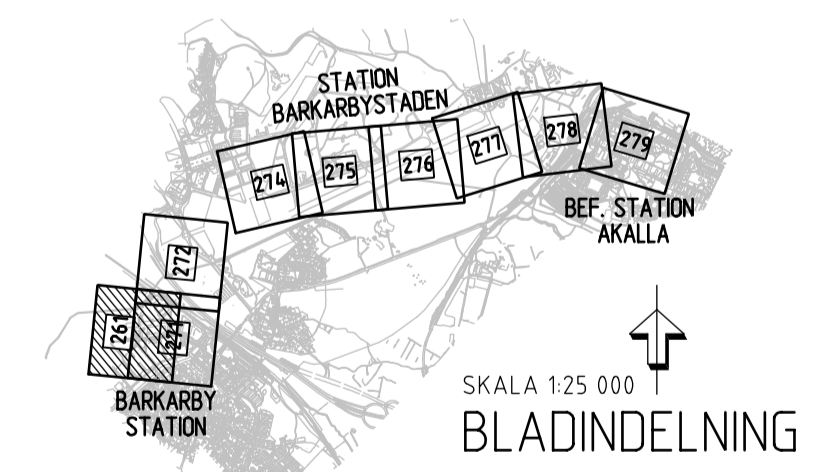

GRANSKNINGSHANDLING 2017-06-19

<b>RAMBOLL</b>		<b>TYRÉN</b>		<b>whita</b>	
Uppdrag nr 256949	Handläggare K.Rehn	Rit/Konst R.Zetterlund	Rev	Ant	Revidering avser
Granskad S.Ljungberg	Godkänd P.Skoglund	Datum 2017-06-19	SIGN		
Ort Stockholm	<b>JÄRNVÄGSPLAN</b>				
Tunnelbana Akalla-Barkarby Tillfälliga anspråk i mark och utrymmen Mark. KM 19+399-19+000 Plankarta					
FUT Handläggare Åsa von Malmborg	Informationssäkerhetsklass K1	Förvaltningsnummer 3230	Format A1	Skala 1:1000	Nästa bl 272
FUT Granskad Åsa Jäverdal	FUT Godkänd Anna Nylén	Ritningsnummer M43-3230-11-A1530-10-0261			
FUT Ort Stockholm	Datum 2017-06-19				

Denna handling och informationen härpå är SLLs egendom och får inte användas, delges, återge eller spridas utan SLLs skriftliga medgivande.

Ritningsfil: 0\_VSTA\_256949\_V3\_Abete\_02\_LP\_M43\_Värdet\_V20\_Tillfällig\_LP\_M43-3230-11-A1530-10-0261.dgn  
 Ritningsdatum: 2017-06-15  
 Ritad av: Tyrens