

KOORDINATSYSTEM

SYSTEM I PLAN: SWEREF 99 18 00
SYSTEM I HÖJD: RH2000

LÄNGDMÄTNING

VARJE SPÅR HAR
INDIVIDUELL LÄNGDMÄTNING.

PERMANENTA MARK- OCH UTRYMMESANSPRÅK

- Gräns för tunnelbaneutrymmen med servitutsrätt.
- Js1** Nytt utrymme för tunnelbana med tillhörande anläggningar under mark, servitutsrätt.
- Js1** Nytt utrymme för tunnelbana med tillhörande anläggningar ovan mark, servitutsrätt.

NYA ANLÄGGNINGAR

- Bergtunnel, teoretisk bergkontur.
- Bergtunnel, invändig tunnelkontur.
- Kontur ventilationsschakt.
- Kontur betongkonstruktion.
- Spårmit. Räls överkant/körbana.
- ① Hänvisningsnummer för sektionsritningar i plankarta.

MARKFÖRHÅLLANDEN

- Bef. markyta.
- Talkad bergyta.
- Illustrerad framtida markhöjd.


UNDANTAGET FRÅN SKYLDIGHET ATT HA SAMRÅD ENLIGT 12:6 A § MB

Skyldigheten att göra anmälan för samråd enligt 12:6 a § MB gäller inte för de verksamheter och åtgärder som behövs för att bygga järnvägen och som fastställs och ingår i järnvägsmark eller område för tillfällig nyttjanderätt.



INFORMATION (FASTSTÄLLS E.J.)

Fastställd plankarta redovisar en skyddszon som kan anpassas till framtida bebyggelse om särskild utredning visar att skyddszonens funktion ej påverkas. Se planbeskrivning, avsnitt 7.1.2 Skyddszon i berg.

⑪ BARKARBYSTADEN: AVLÜFTSTORN

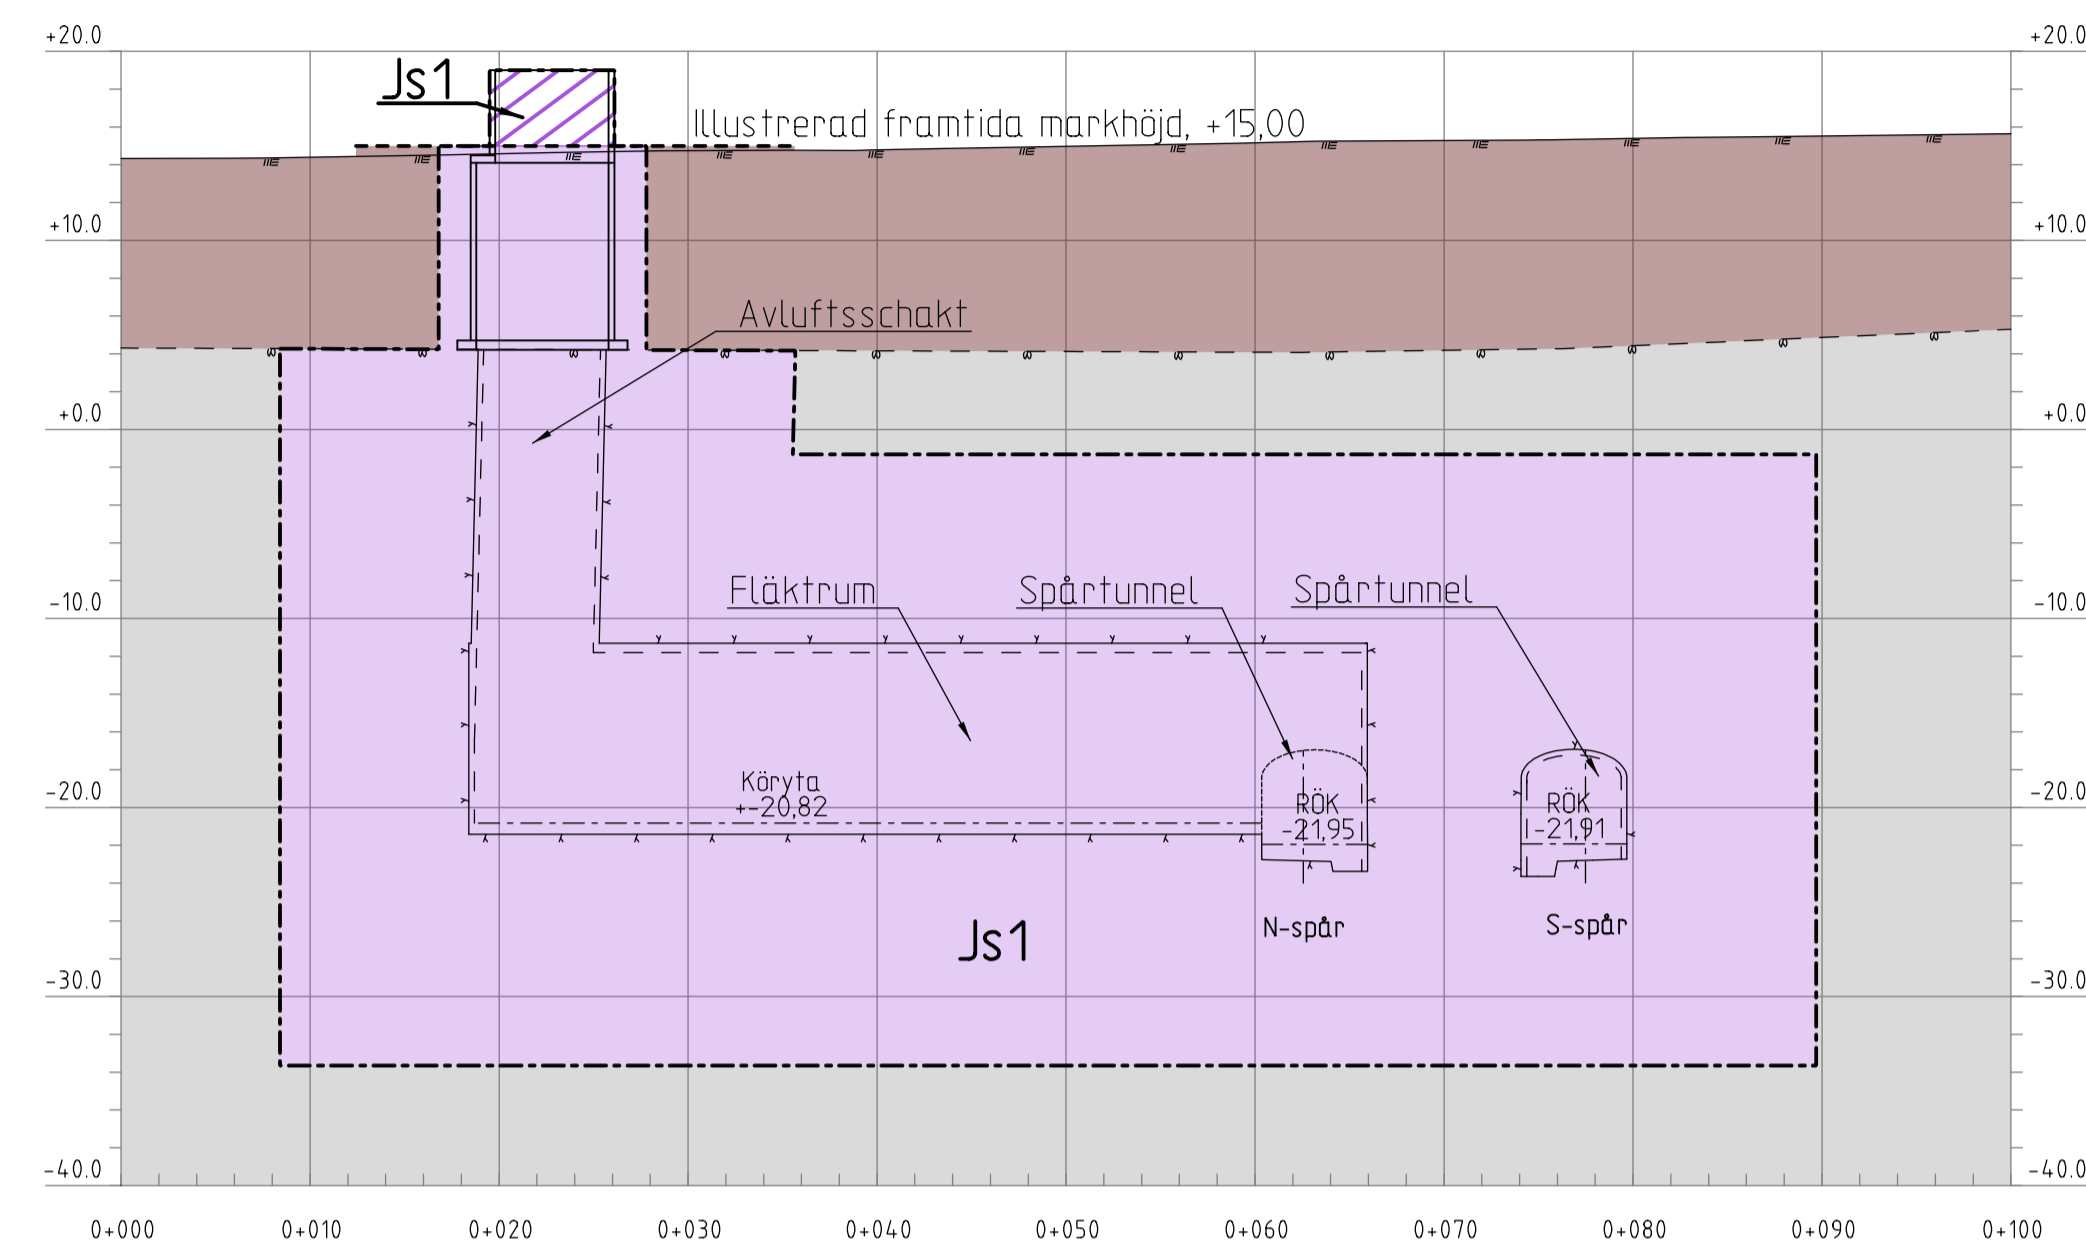

⑫ AKALLA: BORRHÅL 33 kV

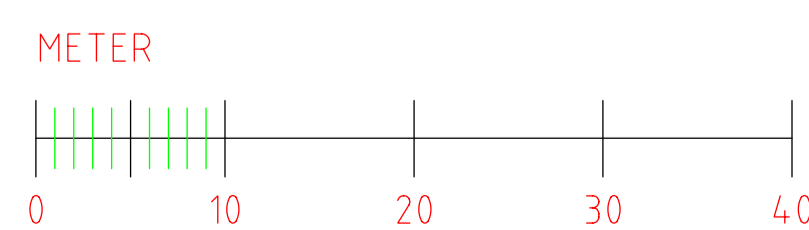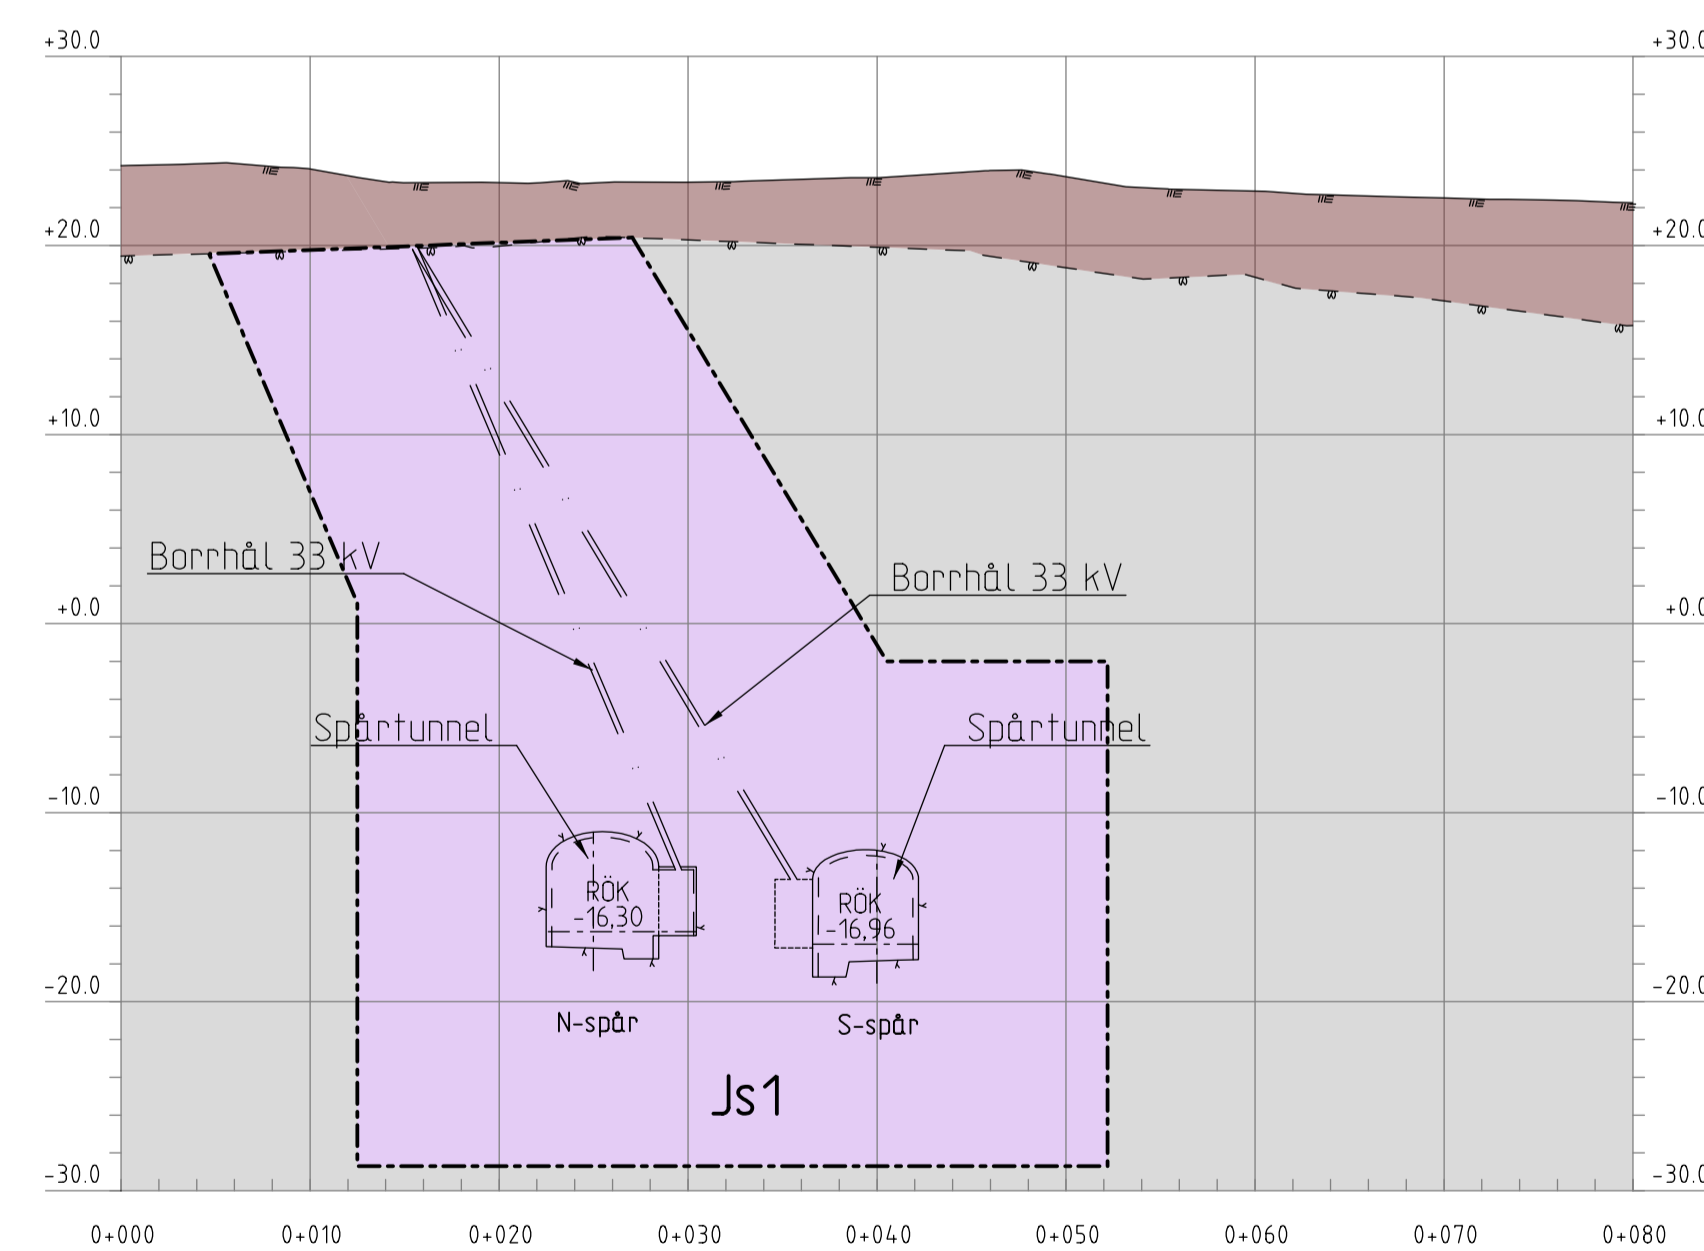

Denna handling och informationen härifrån ska inte användas, delges, offentliggöra eller spridas på annat sätt utan tillstånd från Trafikverket.

GRANSKNINGSHANDLING 2017-06-19

Uppdrag nr 256949	Handläggare K.Rehn	Rit./Konst R.Zetterlund	Rev	Ant	Revidering avser	Sign	Datum
Granskad S.Ljungberg	Godkänd P.Skoglund	JÄRNVÄGSPLAN					
Ort Stockholm	Datum 2017-06-19	Tunnelbana Akalla-Barkarby Permanent anspråk i mark och utrymmen Mark Sektionsritning					
 Förvaltning för utbyggd tunnelbana STOCKHOLMS LÄNS LÄNDSNING		Informationssäkerhetsklass K1	Förvaltningsnummer 3230		Format A1	Skala 1:400	
FUT Handläggare Åsa von Malmborg	FUT Godkänd Anna Nylén	Ritningsnummer M43-3230-11-A1530-20-0224	Nästa bl 225	Rev -			