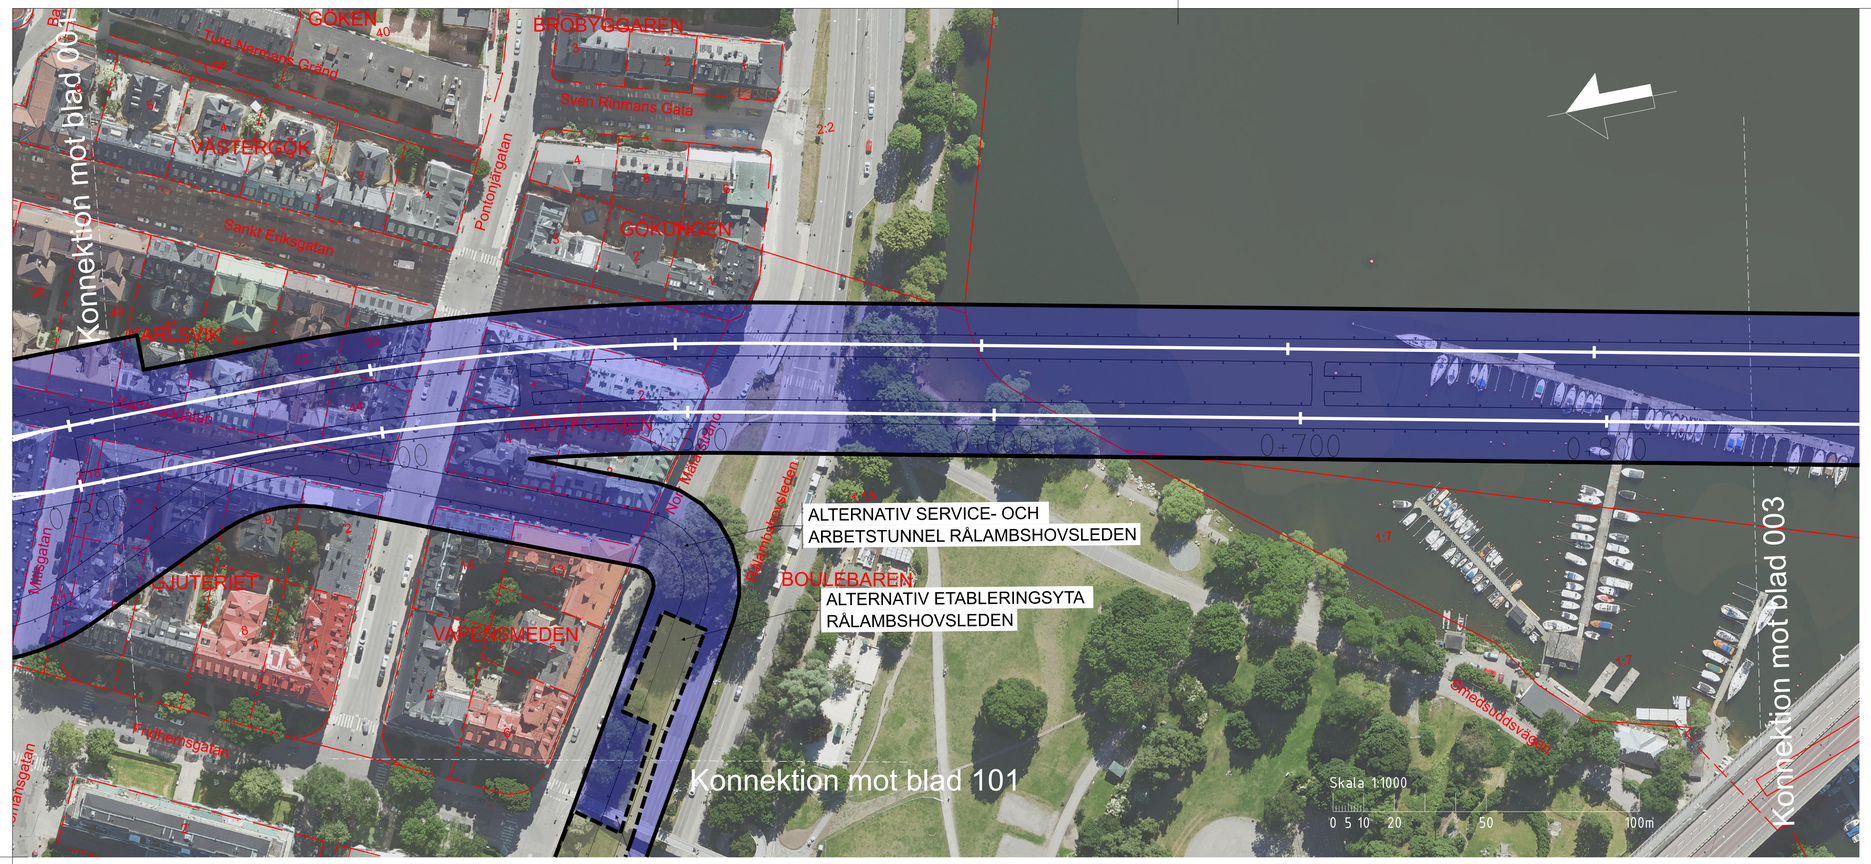


TECKENFÖRKLARING

DATUM GRUNDKARTA: 2023-05-05
DATUM FASTIGHETSKARTA: 2023-05-05
KOORDINATSYSTEM: SWEREF 99 18 00. RH2000
DATUM ORTOFOTO: 2023-05-11

NYTT MARKANSPRÅK

- PERMANENT MARKANSPRÅK OVAN MARK
- PERMANENT MARKANSPRÅK UNDER MARK
- TILLFÄLLIGT MARKANSPÅK OVAN MARK
- TILLFÄLLIGT MARKANSPÅK OVAN MARK TILLKOMMANDE ETABLERINGSYTA VID SANKSCHAKT

NYA ANLÄGGNINGAR

- 0+000 — NY SPÅRLINJE MED LÄNGDMÄTNING
- HISS
- VÄXEL
- PROJEKTERAD BERGKONTUR

BEFINTLIGA ANLÄGGNINGAR


- BEFINTLIG STATION


ÖVRIGA BETECKNINGAR PÅ SAMRÅDSKARTAN

- GRÄNS FÖR JÄRNVÄGSPLAN
- KONNEKTIONSLINJE
- FASTIGHETSGRÄNS
- KVARTERSGRÄNS/TRAKTGRÄNS

ÖVRIGA BETECKNINGAR PROFIL

- BEFINTLIG MARKYTA
- BEFINTLIG BERGYTA
- JORDLAGER
- BERG
- VATTEN

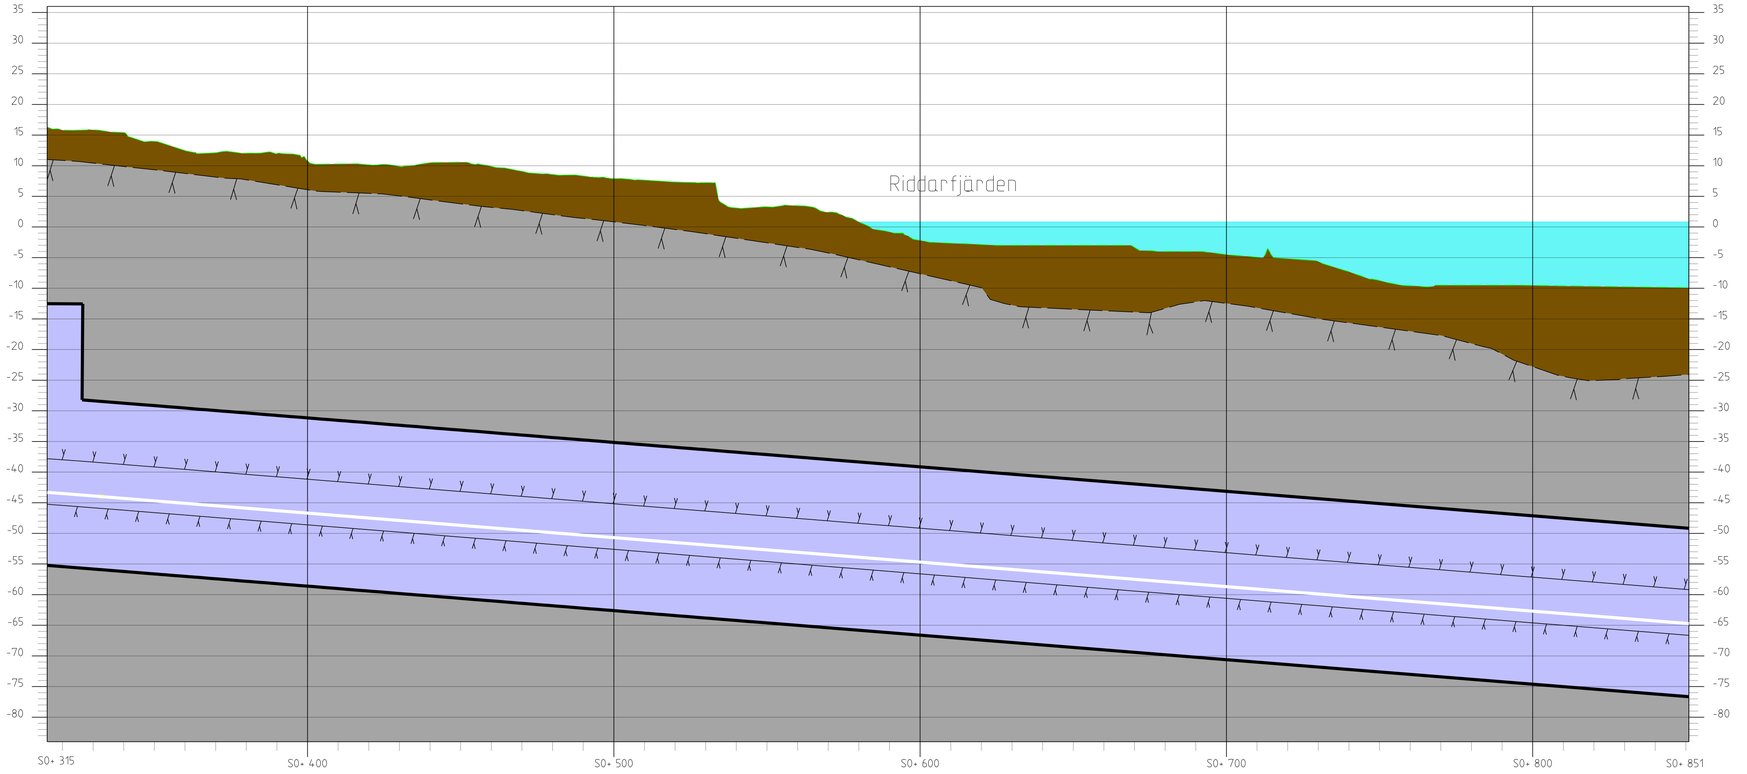

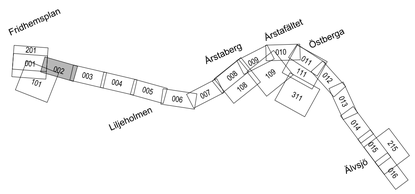

SAMRÅDSHANDLING
2023-11-10

SWECO

Uppdrag nr	Handläggare	Rit/Konst
30037317	M. Olofsson	T. Lundmark
Granskad: M. Elliot	Godkänd: P. Reiland	
Ort: Stockholm	Datum: 2023-10-05	

Region Stockholm

FUT Handläggare	Informationssäkerhetsklass
Kajsa Nilsson	K1
FUT Granskad: Kajsa Nilsson	FUT Godkänd: Johan Brantmark
FUT Ort: Stockholm	Datum: 2023-11-09

Rev	Ant	Revidering avser	Sign	Datum
-	-	-	-	-

JÄRNVÄGSPLAN

Tunnelbana 4 - Gul
Fridhemsplan–Älvsjö

Samrådskarta
Plan och profil

Förvaltningsnummer	Format	Skala
	A1	1:1000

Ritningsnummer	Nästa bl	Rev
M72-X700-ACN-A0080-0X-002	003	

Denna handling och informationen häri är AB Stockholms Lokaltrafik egendom och får inte användas, delges obehöriga eller reproduceras utan AB Stockholms Lokaltrafik skriftliga medgivande.

Ritningsfil: $FILE$
Plottdatum: $DATE$
Plottad av: $USER$