
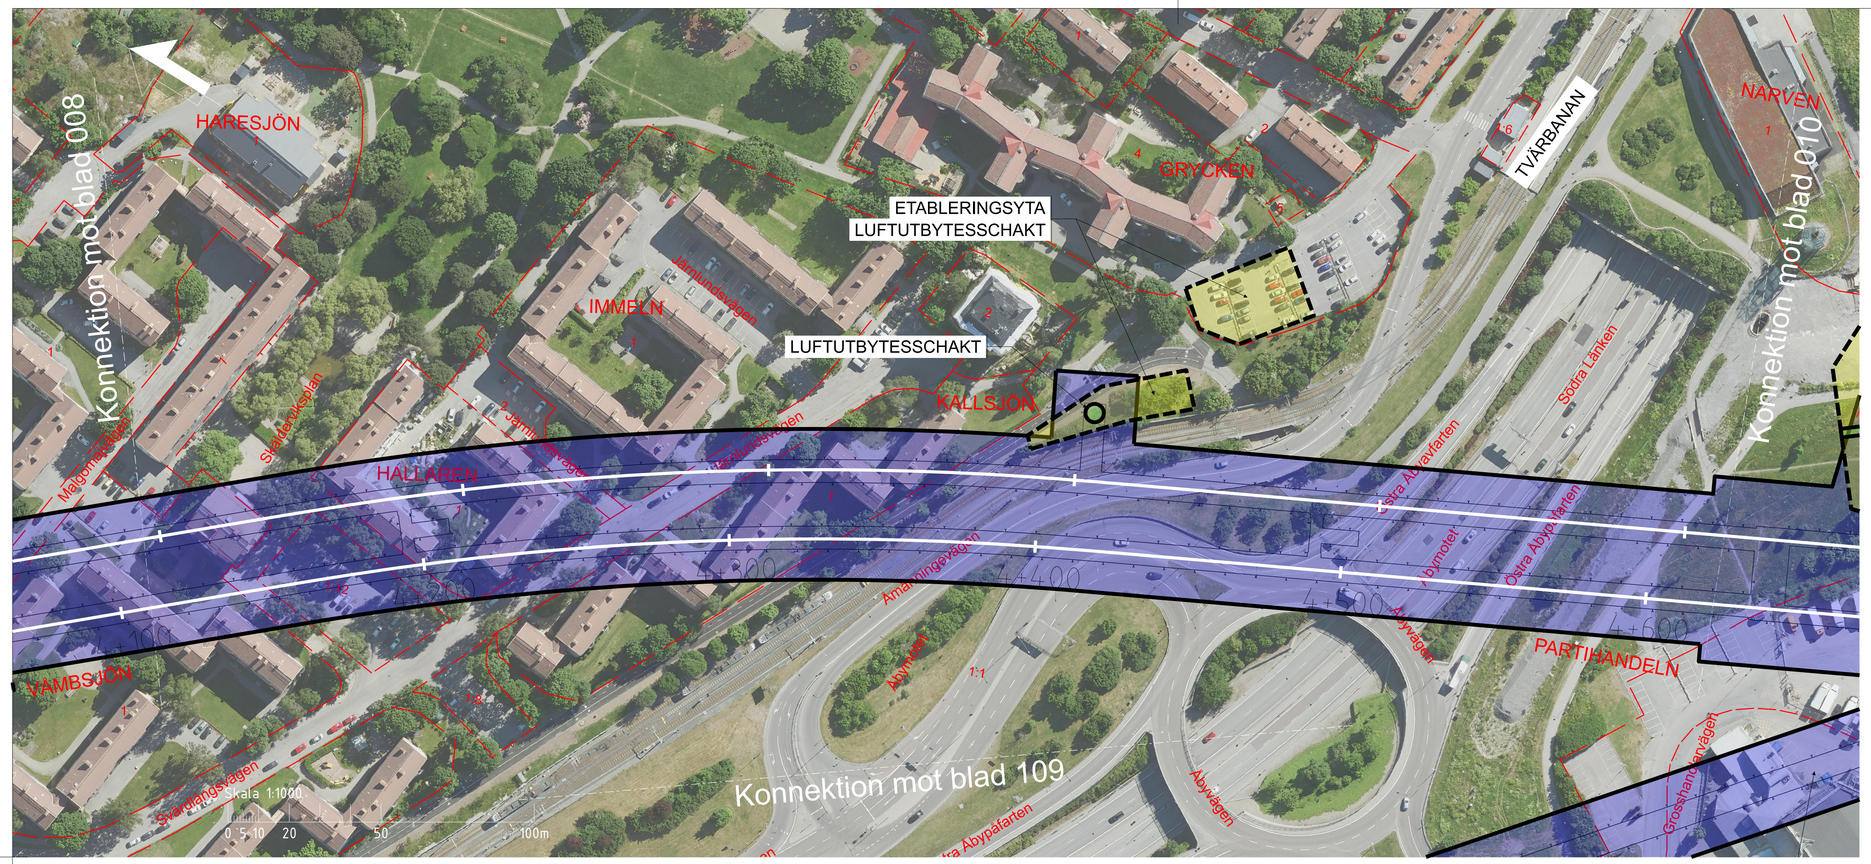


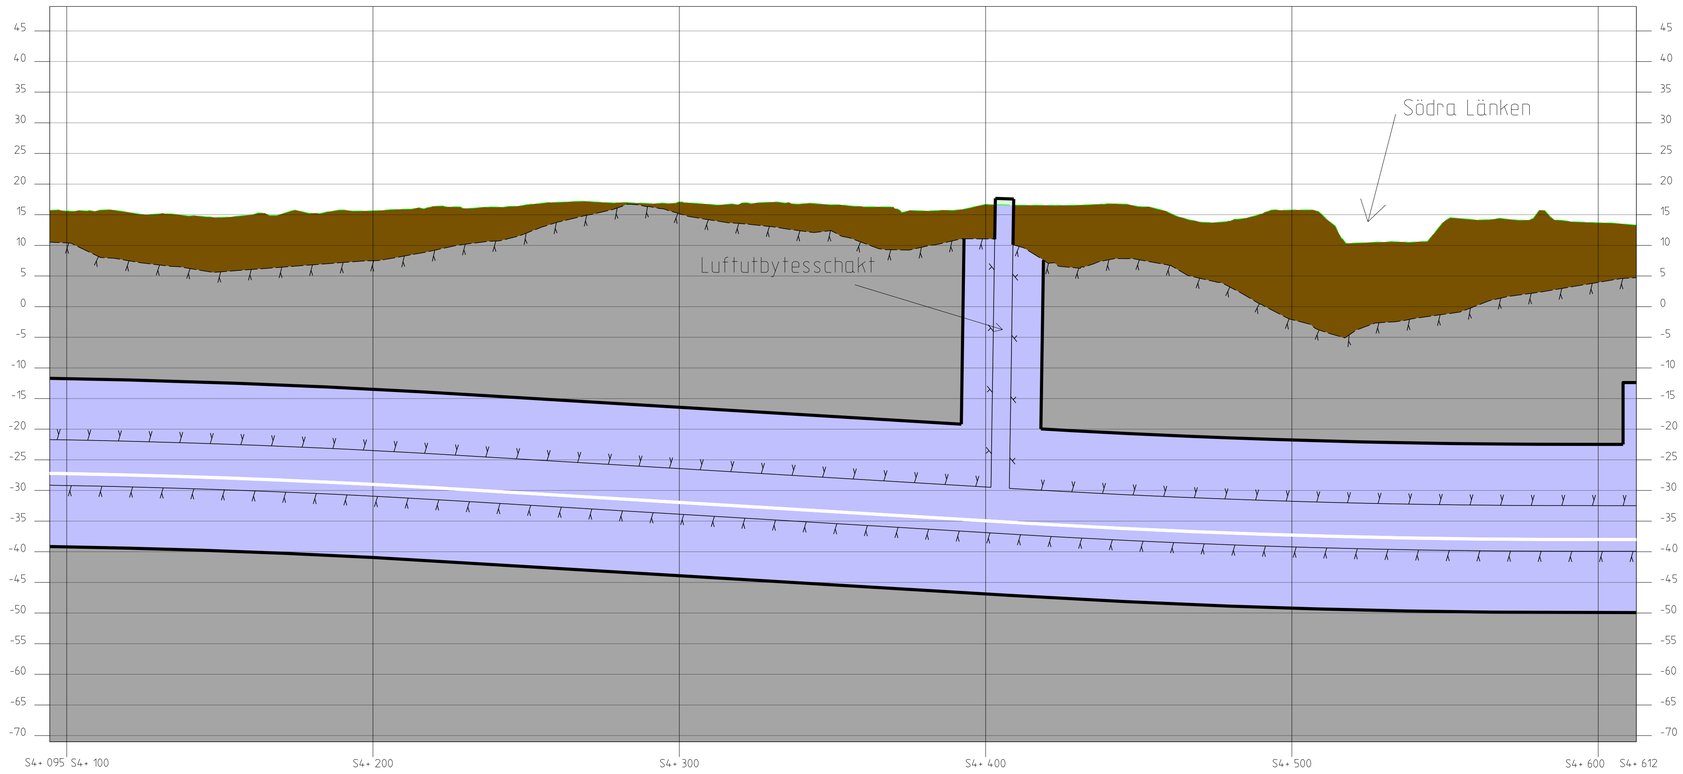

TECKENFÖRKLARING

DATUM GRUNDKARTA: 2023-05-05
DATUM FASTIGHETSKARTA: 2023-05-05
KOORDINATSYSTEM: SWEREF 99 18 00, RH2000
DATUM ORTOFOTO: 2023-05-11

NYTT MARKANSPRÅK

- PERMANENT MARKANSPRÅK OVAN MARK
- PERMANENT MARKANSPRÅK UNDER MARK
- TILLFÄLLIGT MARKANSPRÅK OVAN MARK
- TILLFÄLLIGT MARKANSPRÅK OVAN MARK TILLKOMMANDE ETABLERINGSYTA VID SANKSCHAKT

NYA ANLÄGGNINGAR

- NY SPÅRLINJE MED LÄNGDMÄTNING (0+000)
- HISS
- VÄXEL
- PROJEKTERAD BERGKONTUR

BEFINTLIGA ANLÄGGNINGAR


- BEFINTLIG STATION

ÖVRIGA BETECKNINGAR PÅ SAMRÅDSKARTAN

- GRÄNS FÖR JÄRNVÄGSPLAN
- KONNEKTIONSLINJE
- FASTIGHETSGRÄNS
- KVARTERSGRÄNS/TRAKTGRÄNS

ÖVRIGA BETECKNINGAR PROFIL

- BEFINTLIG MARKYTA
- BEFINTLIG BERGYTA
- JORDLAGER
- BERG
- VATTEN

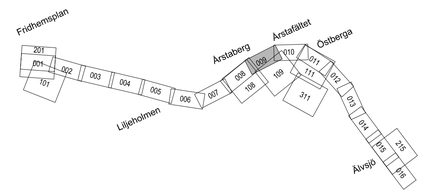

SAMRÅDSHANDLING
2023-11-10

				-	-
Rev	Ant	Revidering avser		Sign	Datum

SWECO

Uppdrag nr 30037317	Handläggare M. Olofsson	Rit/Konst T. Lundmark
Granskad M. Elliot	Godkänd P. Reiland	
Ort Stockholm	Datum 2023-10-05	

Region Stockholm

FUT Handläggare Kajsa Nilsson	Informationssäkerhetsklass K1
FUT Granskad Kajsa Nilsson	FUT Godkänd Johan Brantmark
FUT Ort Stockholm	Datum 2023-11-09

JÄRNVÄGSPLAN

Tunnelbana 4 - Gul
Fridhemsplan–Älvsjö

Samrådskarta
Plan och profil

Förvaltningsnummer	Format A1	Skala 1:1000
Ritningsnummer M72-X700-ACN-A0460-0X-009	Nästa bl 109	Rev

Denna handling och informationen häri är AB Stockholms Lokaltrafik egendom och får inte användas, delges obehöriga eller kopieras utan AB Stockholms Lokaltrafik skriftliga medgivande.

Ritningsfil: $FILE$
Plotdatum: $DATE$
Plottad av: $USER$