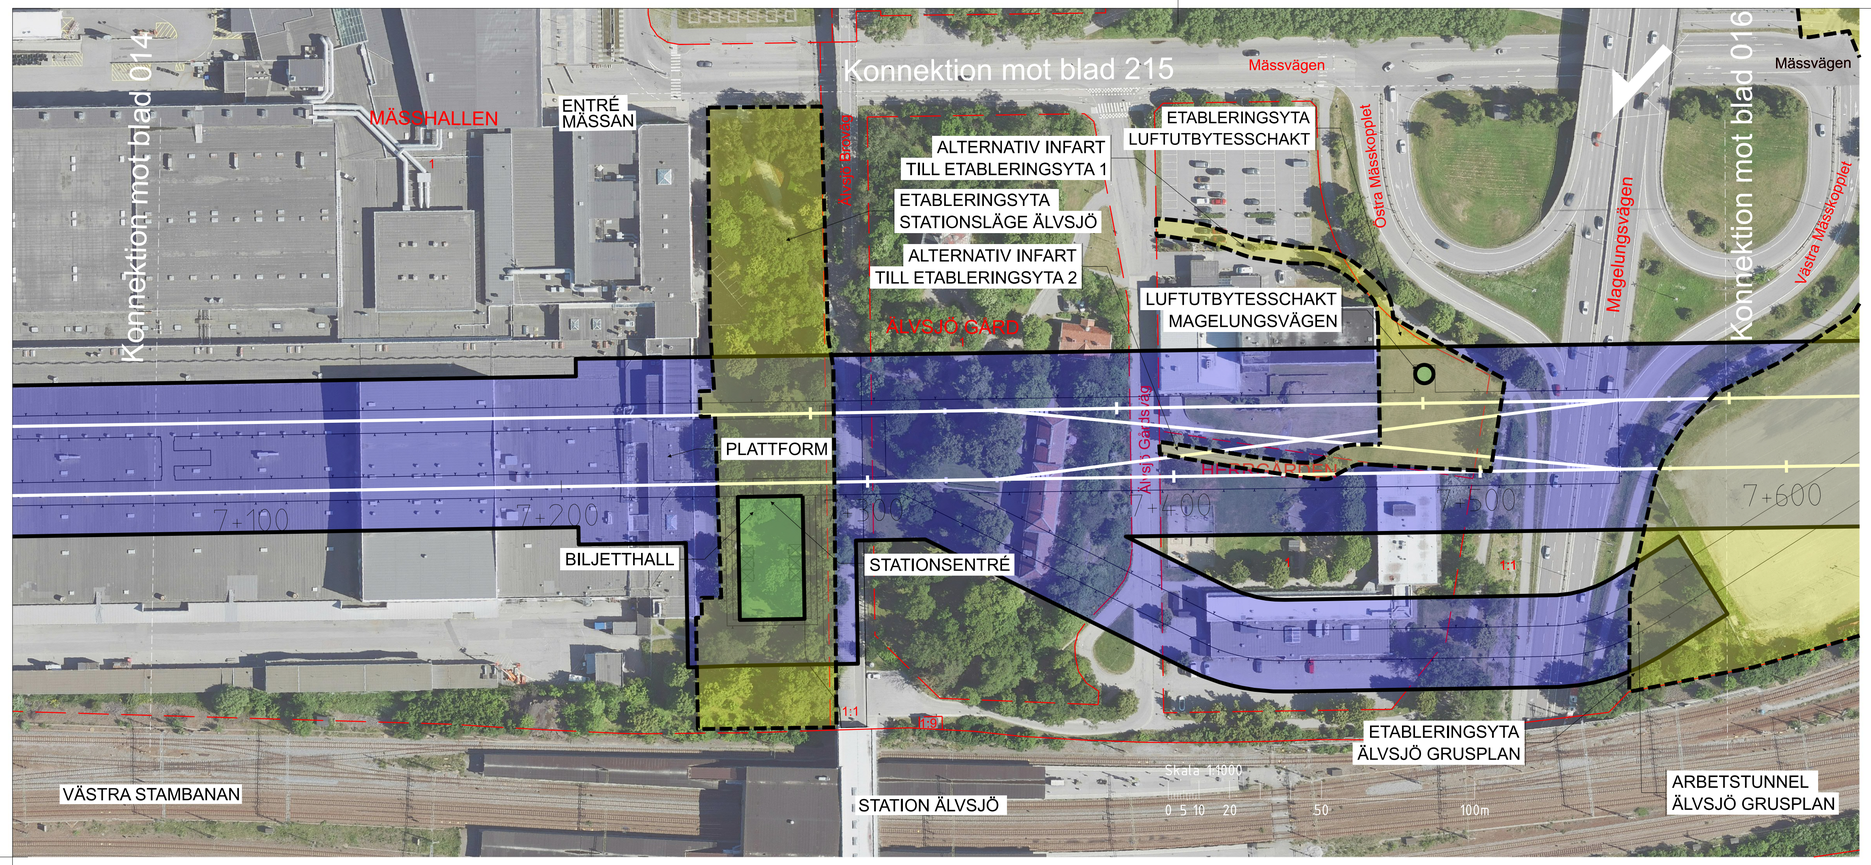

TECKENFÖRKLARING

DATUM GRUNDKARTA: 2023-05-05
DATUM FASTIGHETSKARTA: 2023-05-05
KOORDINATSYSTEM: SWEREF 99 18 00 RH2000
DATUM ORTOFOTO: 2023-05-11

NYTT MARKANSPRÅK

- PERMANENT MARKANSPRÅK OVAN MARK
- PERMANENT MARKANSPRÅK UNDER MARK
- TILLFÄLLIGT MARKANSPÅK OVAN MARK
- TILLFÄLLIGT MARKANSPÅK OVAN MARK TILLKOMMANDE ETABLERINGSYTA VID SÄNKSCHAKT

NYA ANLÄGGNINGAR

- 0+000 — NY SPÅRLINJE MED LÄNGDMÄTNING
- HISS
- VÄXEL
- PROJEKTERAD BERGKONTUR

BEFINTLIGA ANLÄGGNINGAR

- BEFINTLIG STATION

ÖVRIGA BETECKNINGAR PÅ SAMRÅDSKARTAN

- GRÄNS FÖR JÄRNVÄGSPLAN
- KONNEKTIONSLINJE
- FASTIGHETSGRÄNS
- KVARTERSGRÄNS/TRAKTGRÄNS

ÖVRIGA BETECKNINGAR PROFIL

- BEFINTLIG MARKYTA
- BEFINTLIG BERGYTA
- JORDLAGER
- BERG
- VATTEN

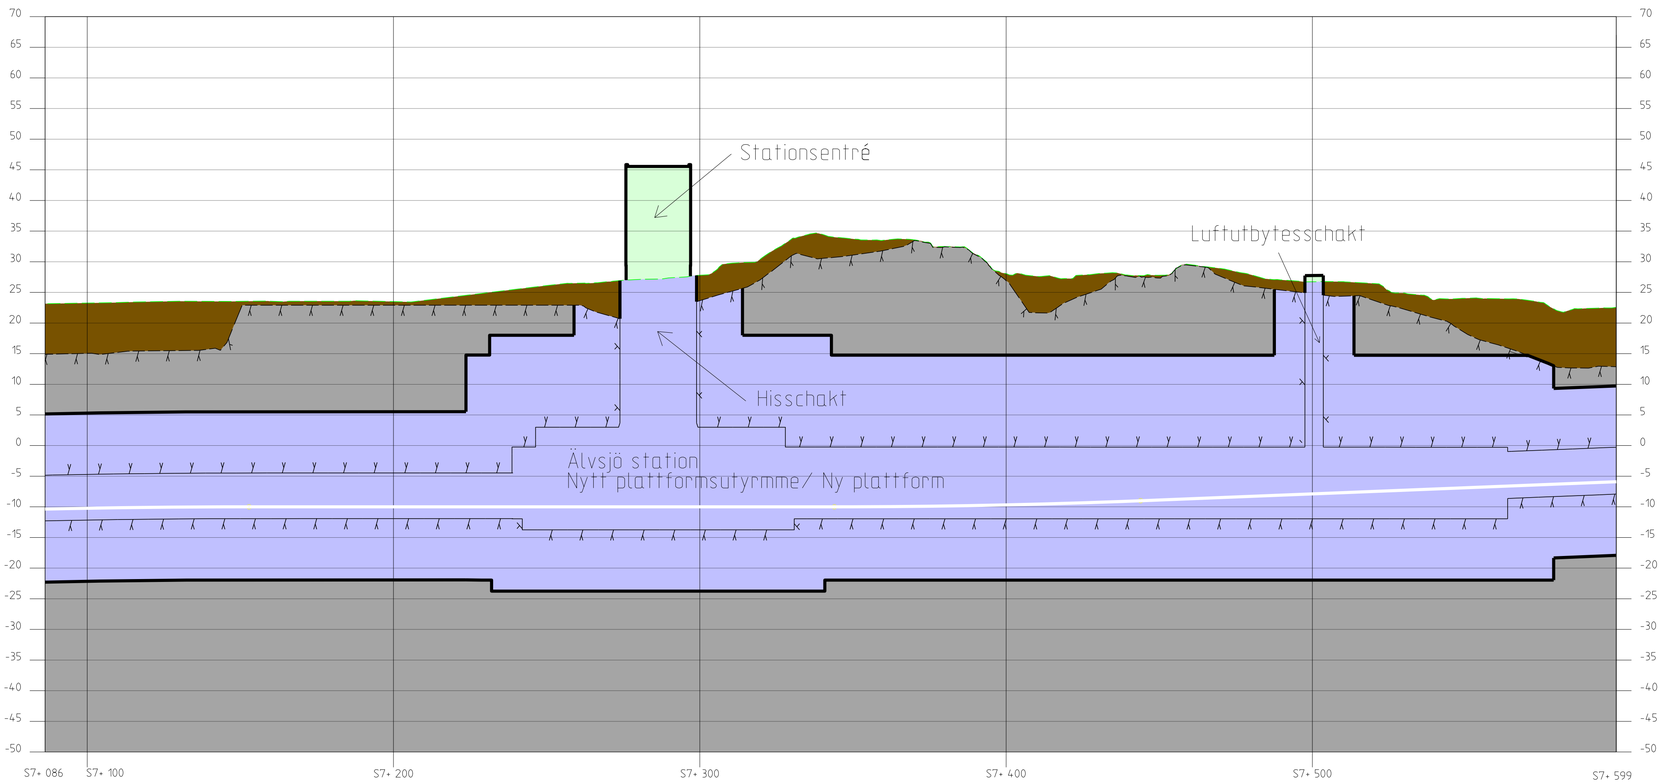

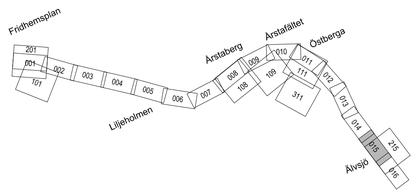

SAMRÅDSHANDLING
2023-11-10

SWECO

Uppdrag nr	Handläggare	Rit/Konst
30037317	M. Olofsson	T. Lundmark

Granskad	Godkänd
M. Elliot	P. Reiland
Ort	Datum
Stockholm	2023-10-05

Region Stockholm

FUT Handläggare	Informationssäkerhetsklass
Kajsa Nilsson	K1
FUT Granskad	FUT Godkänd
Kajsa Nilsson	Johan Brantmark
FUT Ort	Datum
Stockholm	2023-11-09

Rev	Ant	Revidering avser	Sign	Datum
-	-	-	-	-

JÄRNVÄGSPLAN

Tunnelbana 4 - Gul
Fridhemsplan-Älvsjö

Samrådskarta
Plan och profil

Förvaltningsnummer	Format	Skala
	A1	1:1000

Ritningsnummer	Nästa bl	Rev
M72-X700-ACN-A0760-0X-015	215	

Denna handling och informationen häri är AB Storstockholms Lokaltrafik egendom och får inte användas, delges obehörige eller kopieras utan AB Storstockholms Lokaltrafik skriftliga medgivande.

Ritningsfil: $FILE$
Plottdatum: $DATE$
Plottad av: $USER$