



Den här teckningen är en del av en större projektering och ska inte användas separat utan i samband med övriga teckningar. För ytterligare information, se projektdokumentation.

TECKENFÖRKLARING

DATUM GRUNDKARTA: 2023-05-05
DATUM FASTIGHETSKARTA: 2023-05-05
KOORDINATSYSTEM: SWEREF 99 18 00 RH2000
DATUM ORTOFOTO: 2023-05-11

NYTT MARKANSPRÅK

- PERMANENT MARKANSPRÅK OVAN MARK
- PERMANENT MARKANSPRÅK UNDER MARK
- TILLFÄLLIGT MARKANSPRÅK OVAN MARK
- TILLFÄLLIGT MARKANSPRÅK OVAN MARK
TILLKOMMANDE ETABLERINGSYTA VID SANKSCHAKT

NYA ANLÄGGNINGAR

- NY SPÅRLINJE MED LÅNGMATNING
- HISS
- VAXEL
- PROJETERAD BERGKONTUR

BEFINTLIGA ANLÄGGNINGAR


- BEFINTLIG STATION

ÖVRIGA BETECKNINGAR PÅ SAMRÅDSKARTAN

- GRÄNS FÖR JÄRNVÄGSPLAN
- KONNEKTIONSLINJE
- FASTIGHETSGRÄNS
- KVARTERSGRÄNS/TRAKTGRÄNS

ÖVRIGA BETECKNINGAR PROFIL

- BEFINTLIG MARKYTA
- BEFINTLIG BERGYTA
- JORDLAGER
- BERG
- VATTEN

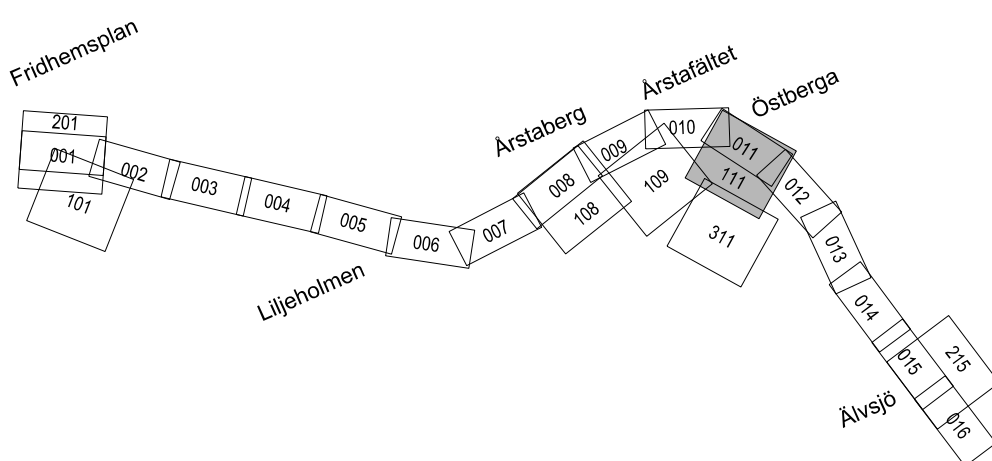

SAMRÅDSHANDLING
2023-11-10

SWECO 									
Uppdrag nr 30037317		Handläggare M. Olofsson	Rit /Konst T. Lundmark		-	-	-	-	
Granskad M. Eliot		Godkänd P. Reiland			Rev	Ant	Revidering avser	Sign	Datum
Ort Stockholm		Datum 2023-10-05			JÄRNVÄGSPLAN				
		Region Stockholm		Tunnelbana 4 – Gul Fridhemsplan-Älvsjö					
FUT Handläggare Kajsa Nilsson		Informationsklass K1		Samrådskarta Plan och profil					
FUT Granskad Kajsa Nilsson		FUT Godkänd Johan Brantmark		Förvaltningsnummer		Format A1	Skala 1:1000		
FUT Ort Stockholm		Datum 2023-11-09		Ritningsnummer M72-X700-ACN-A0570-1X-111		Nästa bl 311	Rev		