



Den här teckningen är en del av en sammanfattning av ett större projekt. Den är inte avsedd att användas som en enskild teckning utan ska användas tillsammans med den övriga informationen i projektet. För ytterligare information, se den fullständiga teckningen.

TECKENFÖRKLARING

DATUM GRUNDKARTA: 2023-05-05
DATUM FASTIGHETSKARTA: 2023-05-05
KOORDINATSYSTEM: SWEREF 99 18 00 RH2000
DATUM ORTOFOTO: 2023-05-11

NYTT MARKANSPRÅK

- PERMANENT MARKANSPRÅK OVAN MARK
- PERMANENT MARKANSPRÅK UNDER MARK
- TILLFÄLLIGT MARKANSPRÅK OVAN MARK
- TILLFÄLLIGT MARKANSPRÅK OVAN MARK
TILLKOMMANDE ETABLERINGSYTA VID SANKSCHAKT

NYA ANLÄGGNINGAR

- NY SPÅRLINJE MED LÅNGDMATNING
- HISS
- VAXEL
- PROJETERAD BERGKONTUR

BEFINTLIGA ANLÄGGNINGAR


- BEFINTLIG STATION

ÖVRIGA BETECKNINGAR PÅ SAMRÅDSKARTAN

- GRÄNS FÖR JÄRNVÄGSPLAN
- KONNEKTIONS LINJE
- FASTIGHETSGRÄNS
- KVARTERSGRÄNS/TRAKTGRÄNS

ÖVRIGA BETECKNINGAR PROFIL

- BEFINTLIG MARKYTA
- BEFINTLIG BERGYTA
- JORDLAGER
- BERG
- VATTEN

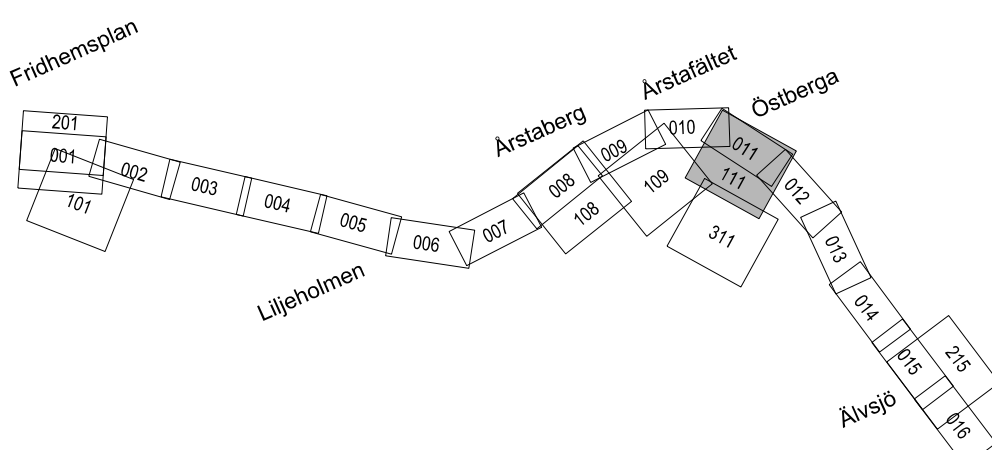

SAMRÅDSHANDLING
2023-11-10

SWECO											
Uppdrag nr 30037317		Handläggare M. Olofsson		Rit/Konst T. Lundmark		-		-		-	
Granskad M. Eliot		Godkänd P. Reiland		Datum 2023-10-05		Rev		Ant		Revidering avser	
Ort Stockholm						Sign		Datum			
		Region Stockholm				JÄRNVÄGSPLAN					
FUT Handläggare Kajsa Nilsson		Informationssäkerhetssklass K1				Tunnelbana 4 – Gul Fridhemsplan-Älvsjö					
FUT Granskad Kajsa Nilsson		FUT Godkänd Johan Brantmark				Samrådskarta Plan och profil					
FUT Ort Stockholm		Datum 2023-11-09				Förvaltningsnummer		Format A1		Skala 1:1000	
						Ritningsnummer M72-X700-ACN-A0570-1X-111		Nästa bl 311		Rev	