




Detta handling och dess innehåll är tillgängligt för allmänheten. För mer information om tillgänglighet och för att inte användas, se tillgänglighetspolicy på webbplatsen.

- DATUM GRUNDKARTA: 2024-02-09
 DATUM FASTIGHETSKARTA: 2024-02-09
 KOORDINATSYSTEM: SWEREF 99 18 00 RH2000
- UTREDNINGSOMRÅDE**
- KONNEKTIONSLINJE/GRANS FÖR JÄRNVÄGSPLAN
 - GRANS FÖR UTREDNINGSOMRÅDE
 - UTREDNINGSOMRÅDE FÖR VÄNDSPÅR
- PERMANENT OCH TILLFÄLLIGT MARKANSPRÅK PRECISERAS I NÄSTA SKEDE TILL GRANSKNINGSHANDLING. NÄR VAL AV VÄNDSPÅRSALTERNATIV HAR TAGITS OCH SAMRÅD HAR GENOMFÖRTS MED BERÖRDA INTRESENTER. TILLFÄLLIGT MARKANSPRÅK FÖR BYGGSKEDE PRECISERAS I NÄSTA SKEDE.
- FÖRSLAG UTBREDNING KOMMUNAL GATA SAMT TILLHÖRANDE ANSLUTNINGAR
- NYA ANLÄGGNINGAR**
- NYTT SPÅR UNDER MARK MED LANGDMATNING 0+000
 - NYTT SPÅR FÖR DEPÅ MED LANGDMATNING 0+000
 - ILLUSTRATIONS LINJER FÖR VÄNDSPÅR
- GRUNDKARTANS BETECKNINGAR**
- KVARTERSGRÄNS/TRAKTGRÄNS
 - FASTIGHETSGRÄNS
 - GRANS 3D-FASTIGHET
 - SPÅR OVAN MARK
 - KAJ/BRYGGA
 - LEDNINGSRATT/SERVITUTSRATT
 - GEMENSAMHETSANLÄGGNING
 - BYGGNAD
 - VÄG

FÖRBUDEN SOM AVSER VERKSAMHET ELLER ÅTGÄRD INOM GENERELLT BIOTOPSKYDDSOmrÅDE (7:11 2 st MB) GÄLLER INTE BYGGANDE AV ALLMAN JÄRNVÄG

FÖRBUDEN MOT ÅTGÄRDER OCH VERKSAMHETER INOM STRANDSKYDDSOmrÅDE (7:15 MB) GÄLLER INTE BYGGANDE AV ALLMAN JÄRNVÄG


SKYLDIGHETEN ATT GÖRA ANMÄLAN FÖR SAMRÅD ENLIGT 12:6 MB GÄLLER INTE FÖR DE VERKSAMHETER OCH ÅTGÄRDER SOM BEHOVS FÖR ATT BYGGA JÄRNVÄGEN OCH SOM FASTSTÄLLS OCH INGÅR I TUNNELBANEANLÄGGNINGEN ELLER OMRÅDE FÖR TILLFÄLLIG NYTT JÄNDERATT.

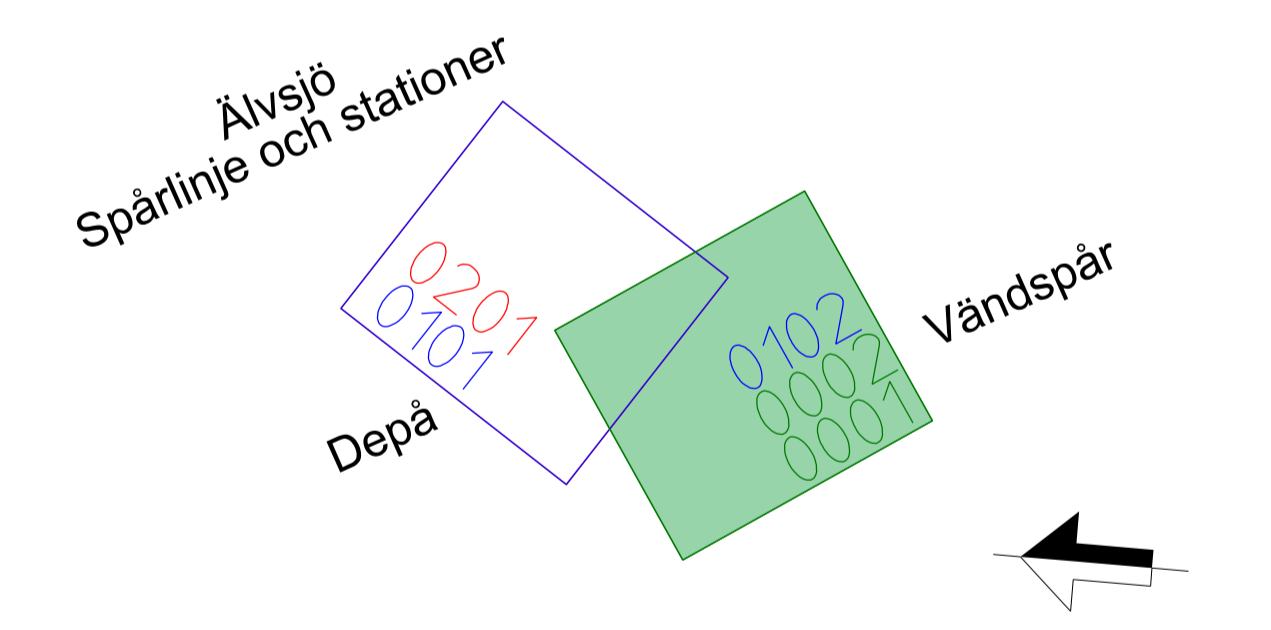

- PERMANENT MARKANSPRÅK
- TILLFÄLLIGT MARKANSPRÅK
- SAMRÅDSKARTOR

SAMRÅDSHANDLING
2024-05-15

| | | | | | |
|----------------------------------|----------------------------------|---|---------------|-----------------|------------------|
| SWECO | | | | | |
| Uppdrag nr 30037317 | Handläggare M. von Schöele | Rit/Konst R. Alkhalaf | Rev | Ant | Revidering avser |
| Granskad M. Elliot | Godkänd P. Reiland | JÄRNVÄGSPLAN | | | |
| Ort STOCKHOLM | Datum 2024-05-15 | Tunnelbana 4 - Gul Depå | | | |
| | | Samrådskarta Alternativ 1 | | | |
| FUT Handläggare Kajsa Nilsson | Informationssäkerhetsklass K1 | Förvaltningsnummer | Format A1 | Skala 1:1000 | |
| FUT Granskad Kajsa Nilsson | FUT Godkänd Johan Brantmark | Ritningsnummer B72-X900-00-A0000-1N-0001 | Nästa bl - | Rev - | |
| FUT Ort Stockholm | Datum 2024-05-15 | | | | |

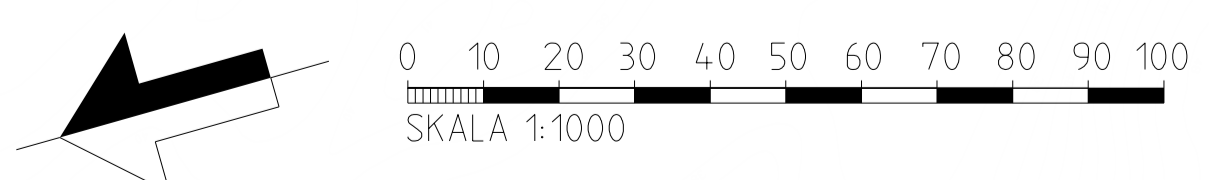

Ritningsfil:
 Planritning:
 Postfil av:
 SIDA 1
 SIDA 2
 SIDA 3



DATUM GRUNDKARTA: 2024-02-09
 DATUM FASTIGHETSKARTA: 2024-02-09
 KOORDINATSYSTEM: SWEREF 99 18 00: RH2000

- UTREDNINGSOMRÅDE**
- KONNEKTIONSLINJE/GRANS FÖR JÄRNVÄGSPLAN
 - GRANS FÖR UTREDNINGSOMRÅDE
 - UTREDNINGSOMRÅDE FÖR VÄNDSPÅR

PERMANENT OCH TILLFÄLLIGT MARKANSPRÅK PRECISERAS I NÄSTA SKEDE TILL GRANSKNINGSHANDLING. NÄR VAL AV VÄNDSPÅRSALTERNATIV HAR TAGITS OCH SAMRÅD HAR GENOMFÖRTS MED BERÖRDA INTRESENTER. TILLFÄLLIGT MARKANSPRÅK FÖR BYGGSKEDE PRECISERAS I NÄSTA SKEDE.

- FÖRSLAG UTBREDNING KOMMUNAL GATA SAMT TILLHÖRANDE ANSLUTNINGAR


- NYA ANLÄGGNINGAR**
- NYTT SPÅR UNDER MARK MED LANGDMATNING
 - NYTT SPÅR FÖR DEPÅ MED LANGDMATNING
 - ILLUSTRATIONSLINJER FÖR VÄNDSPÅR

- GRUNDKARTANS BETECKNINGAR**
- KVARTERSGRÄNS/TRAKTGRÄNS
 - FASTIGHETSGRÄNS
 - GRANS 3D-FASTIGHET
 - SPÅR OVAN MARK
 - KAJ/BRYGGA
 - LEDNINGSRÄTT/SERVITUTSRÄTT
 - GEMENSAMHETSANLÄGGNING
 - BYGGNAD
 - VÄG

FÖRBUDEN SOM AVSER VERKSAMHET ELLER ÅTGÄRD INOM GENERELLT BIOTOPSKYDDSOmrÅDE (7:11 2 st MB) GÄLLER INTE BYGGANDE AV ALLMAN JÄRNVÄG

FÖRBUDEN MOT ÅTGÄRDER OCH VERKSAMHETER INOM STRANDSKYDDSOmrÅDE (7:15 MB) GÄLLER INTE BYGGANDE AV ALLMAN JÄRNVÄG

SKYLDIGHETEN ATT GÖRA ANMÄLAN FÖR SAMRÅD ENLIGT 12:6 MB GÄLLER INTE FÖR DE VERKSAMHETER OCH ÅTGÄRDER SOM BEHOVS FÖR ATT BYGGA JÄRNVÄGEN OCH SOM FASTSTÄLLS OCH INGÅR I TUNNELBANEANLÄGGNINGEN ELLER OMRÅDE FÖR TILLFÄLLIG NYTT JÄNDERÄTT.

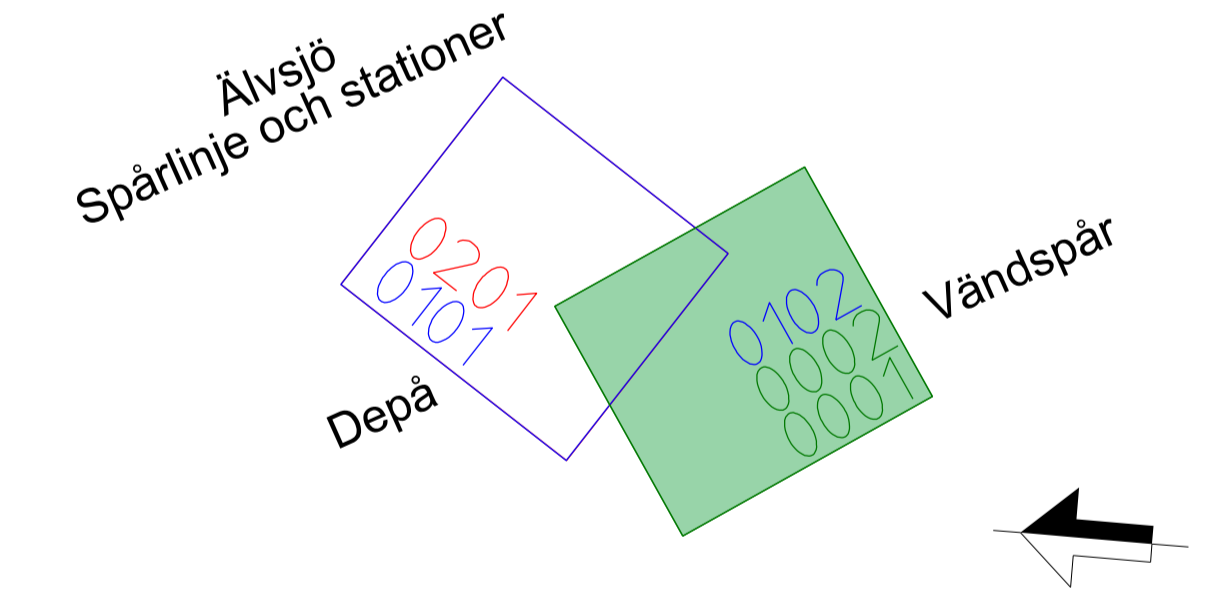

- PERMANENT MARKANSPRÅK
- TILLFÄLLIGT MARKANSPRÅK
- SAMRÅDSKARTOR

SAMRÅDSHANDLING
2024-05-15

| | | | | | | | |
|----------------------------------|----------------------------------|---|-------------------------------|------------------------------|-----------------|----------|------------------|
| | | | | | | | |
| | | Uppdrag nr 30037317 | Handläggare M. von Schéele | Rit/Konst R. Alkhlaif | Rev | Ant | Revidering avser |
| Granskad M. Elliot | | Godkänd P. Reiland | | JÄRNVÄGSPLAN | | | |
| Ort STOCKHOLM | | Datum 2024-05-15 | | Tunnelbana 4 - Gul Depå | | | |
| | | | | Samrådskarta Alternativ 2 | | | |
| FUT Handläggare Kajsa Nilsson | Informationssäkerhetsklass K1 | FUT Godkänd Johan Brantmark | Förvaltningsnummer | Format A1 | Skala 1:1000 | Nästa bl | Rev |
| FUT Ort Stockholm | Datum 2024-05-15 | Ritningsnummer M72-X900-00-A0000-1N-0002 | | | | | |

Detta handling och dess innehåll är tillgängligt för allmänheten. För mer information om tillgänglighet eller för att inte använda, dejes ohöriga eller andra åtgärder, kontakta SWECO.

Ritningsfil: SDATES: BUSER: