
Denna handling och informationen häri är AB Storstockholms Lokaltrafik egendom och får inte användas, delges obehöriga eller ändras utan AB Storstockholms Lokaltrafik skriftliga medgivande.

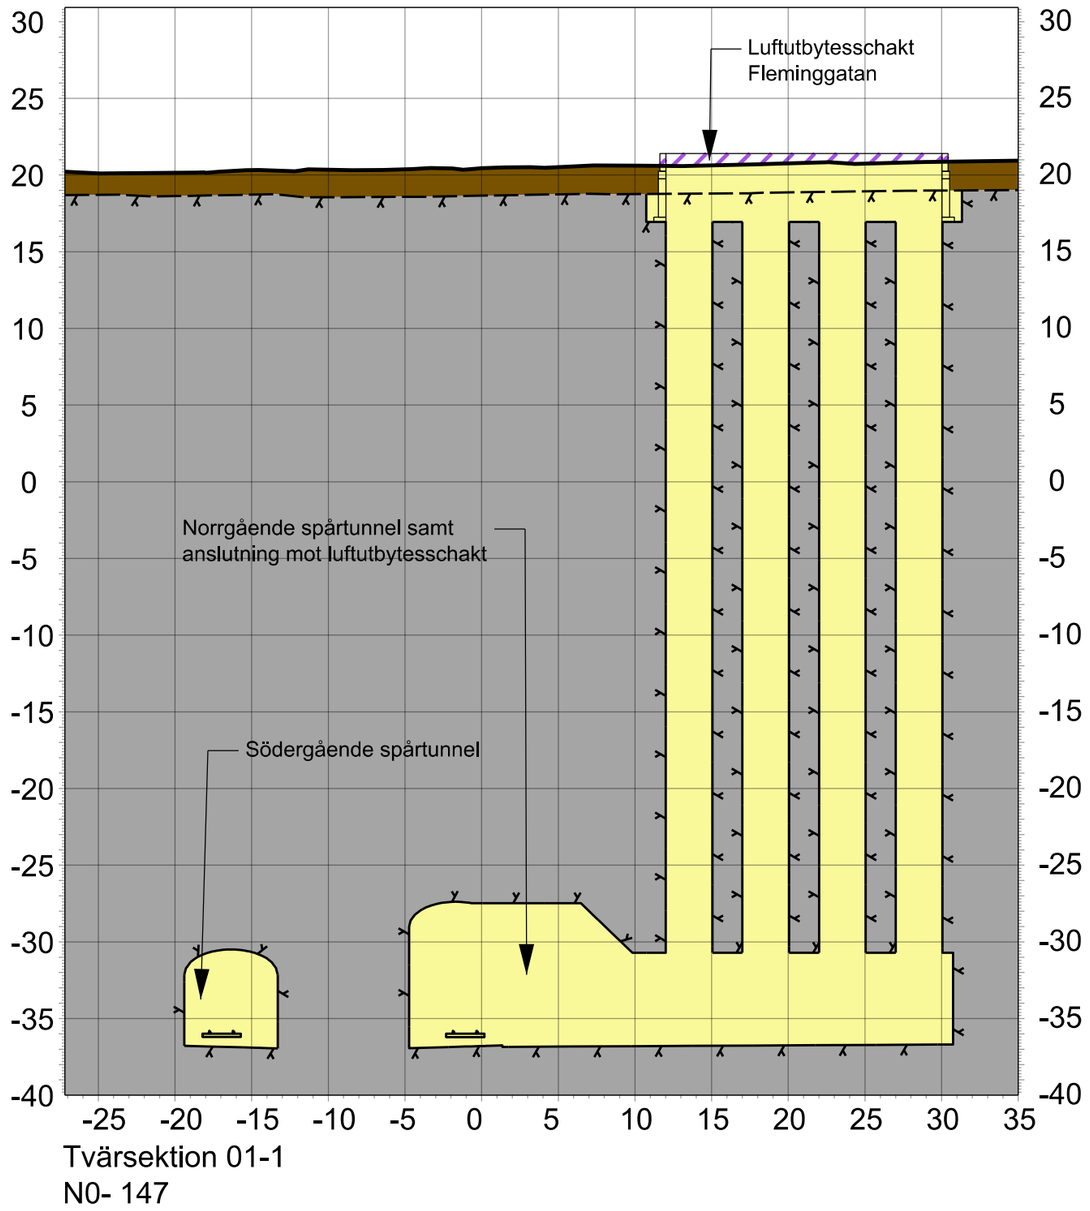

Tvärsektion 01-1
N0- 147

KOORDINATSYSTEM

SYSTEM I PLAN SWEREF 99 18:00
SYSTEM I HÖJD RH 2000

RIKTNING


TVÄRSEKTION VETTER MOT ÄLVSJÖ OCH MOT STIGANDE KMTAL


LÄNGDMÄTNING

VARJE SPÅR HAR INDIVIDUELL LÄNGDMÄTNING
LÄNGDMÄTNING I SEKTION AVSER NORRGÅENDE SPÅR

TECKENFÖRKLARING

- TOLKAD BERGYTA/BERGKONTUR
- PROJEKTERAD BERGKONTUR/TUNNELKONTUR
- MARKNIVÅ OVAN SPÅRET
- BETONGTUNNLAR
- ÖVRIGA INTERNA OCH EXTERNA KONSTRUKTIONER
- RÄLER OCH SLIPERS
- YTTERKONTUR ANLÄGGNING I BERG OCH JORD
- JORD
- BERG
- ANLÄGGNINGAR OVAN MARK

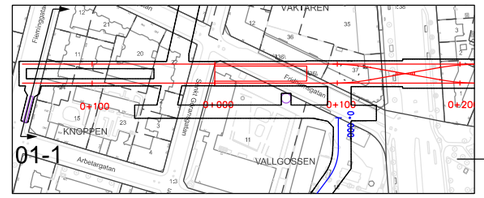

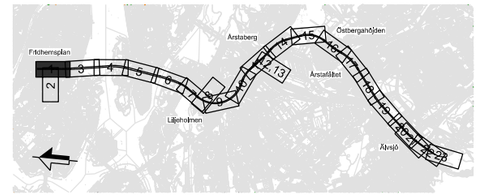

Rev	Ant	Revidering avser	Sign	Datum

TILLSTÅNDSANSÖKAN

Region Stockholm


Organisation	Rit/Konst
SWECO	M. Olofsson
FUT Ort	Datum
Stockholm	2024-12-16

Tunnelbana mellan Fridhelmplan och Älvsjö

Bilaga A4 Tvärsektioner spårtunnlar, stationer och depå
Tvärsektion 1 av 13
Station Firdhemplan

Format	Skala	Nästa bl	Rev
A3	1:400	-	-

Denna handling och informationen häri är AB Storstockholms Lokaltrafik egendom och får inte användas, delges obehöriga eller ändras utan AB Storstockholms Lokaltrafik skriftliga medgivande.

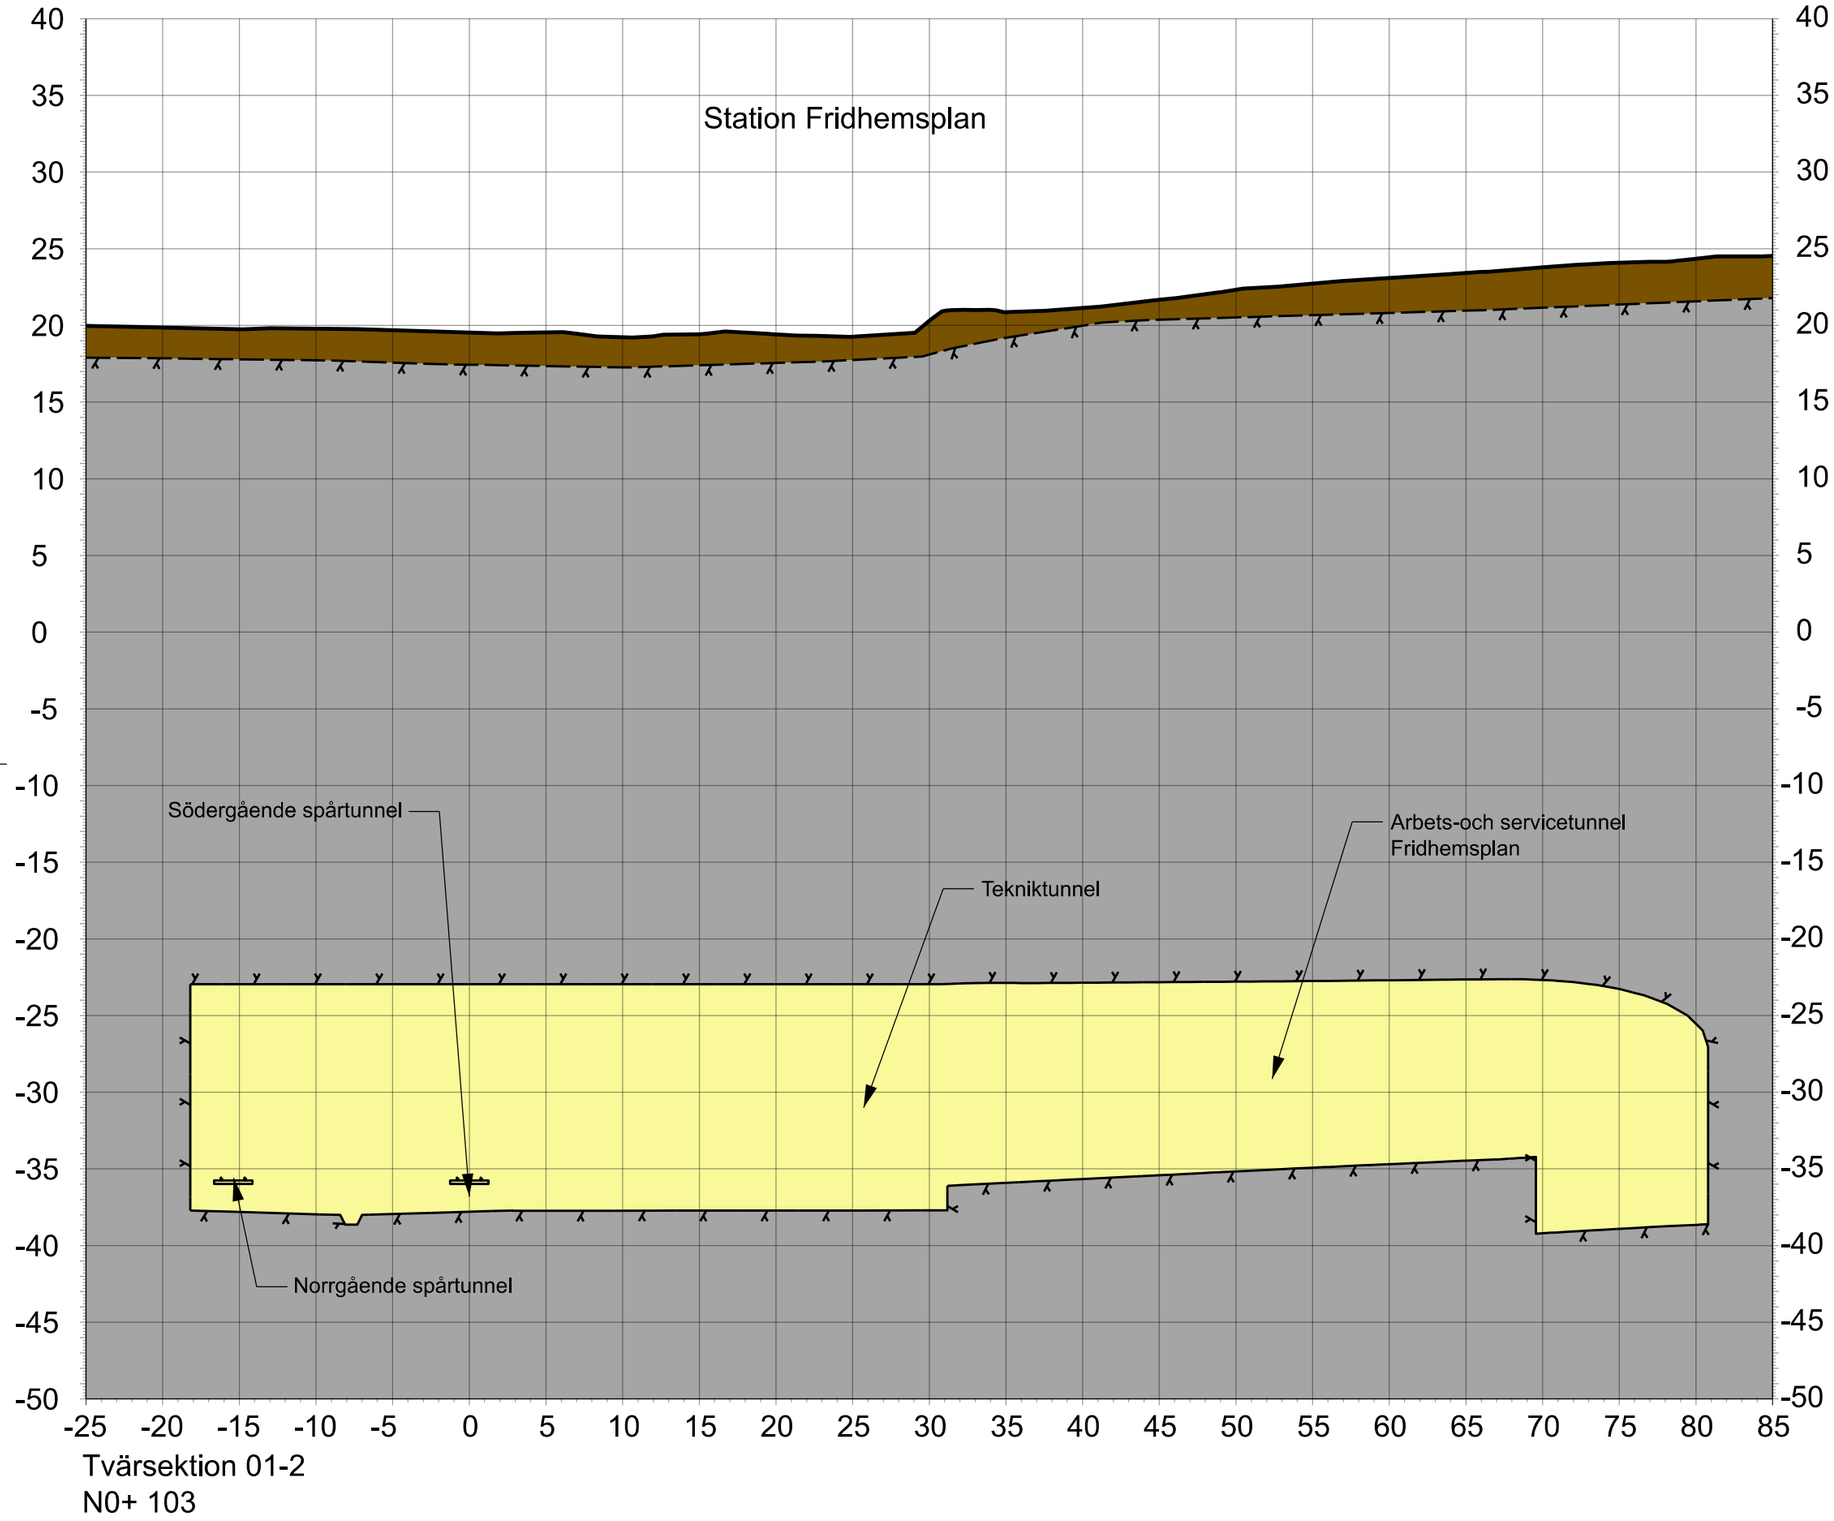

Tvärsektion 01-2
N0+ 103

KOORDINATSYSTEM

SYSTEM I PLAN SWEREF 99 18:00
SYSTEM I HÖJD RH 2000

RIKTNING


TVÄRSEKTION VETTER MOT ÄLVSJÖ OCH MOT STIGANDE KMTAL


LÄNGDMÄTNING

VARJE SPÅR HAR INDIVIDUELL LÄNGDMÄTNING
LÄNGDMÄTNING I SEKTION AVSER NORRGÅENDE SPÅR

TECKENFÖRKLARING

- TOLKAD BERGYTA/BERGKONTUR
- PROJEKTERAD BERGKONTUR/TUNNELKONTUR
- MARKNIVÅ OVAN SPÅRET
- BETONGTUNNLAR
- ÖVRIGA INTERNA OCH EXTERNA KONSTRUKTIONER
- RÄLER OCH SLIPERS
- YTTERKONTUR ANLÄGGNING I BERG OCH JORD
- JORD
- BERG
- ANLÄGGNINGAR OVAN MARK

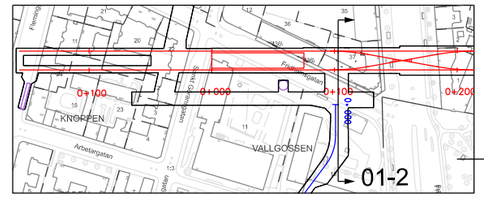

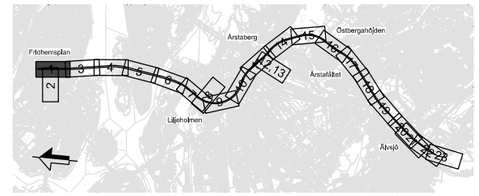

Rev	Ant	Revidering avser	Sign	Datum

TILLSTÅNDSANSÖKAN


Region Stockholm

Organisation	Rit/Konst
SWECO	M. Olofsson
FUT Ort	Datum
Stockholm	2024-12-16

Tunnelbana mellan Firdhemplan och Älvsjö
Bilaga A4 Tvärsektioner spårtunnlar, stationer och depå
Tvärsektion 2 av 13
Station Fridhemsplan

Format	Skala	Nästa bl	Rev
A3	1:400	-	-

Denna handling och informationen häri är AB Storstockholms Lokaltrafik egendom och får inte användas, delges obehöriga eller ändras utan AB Storstockholms Lokaltrafik skriftliga medgivande.

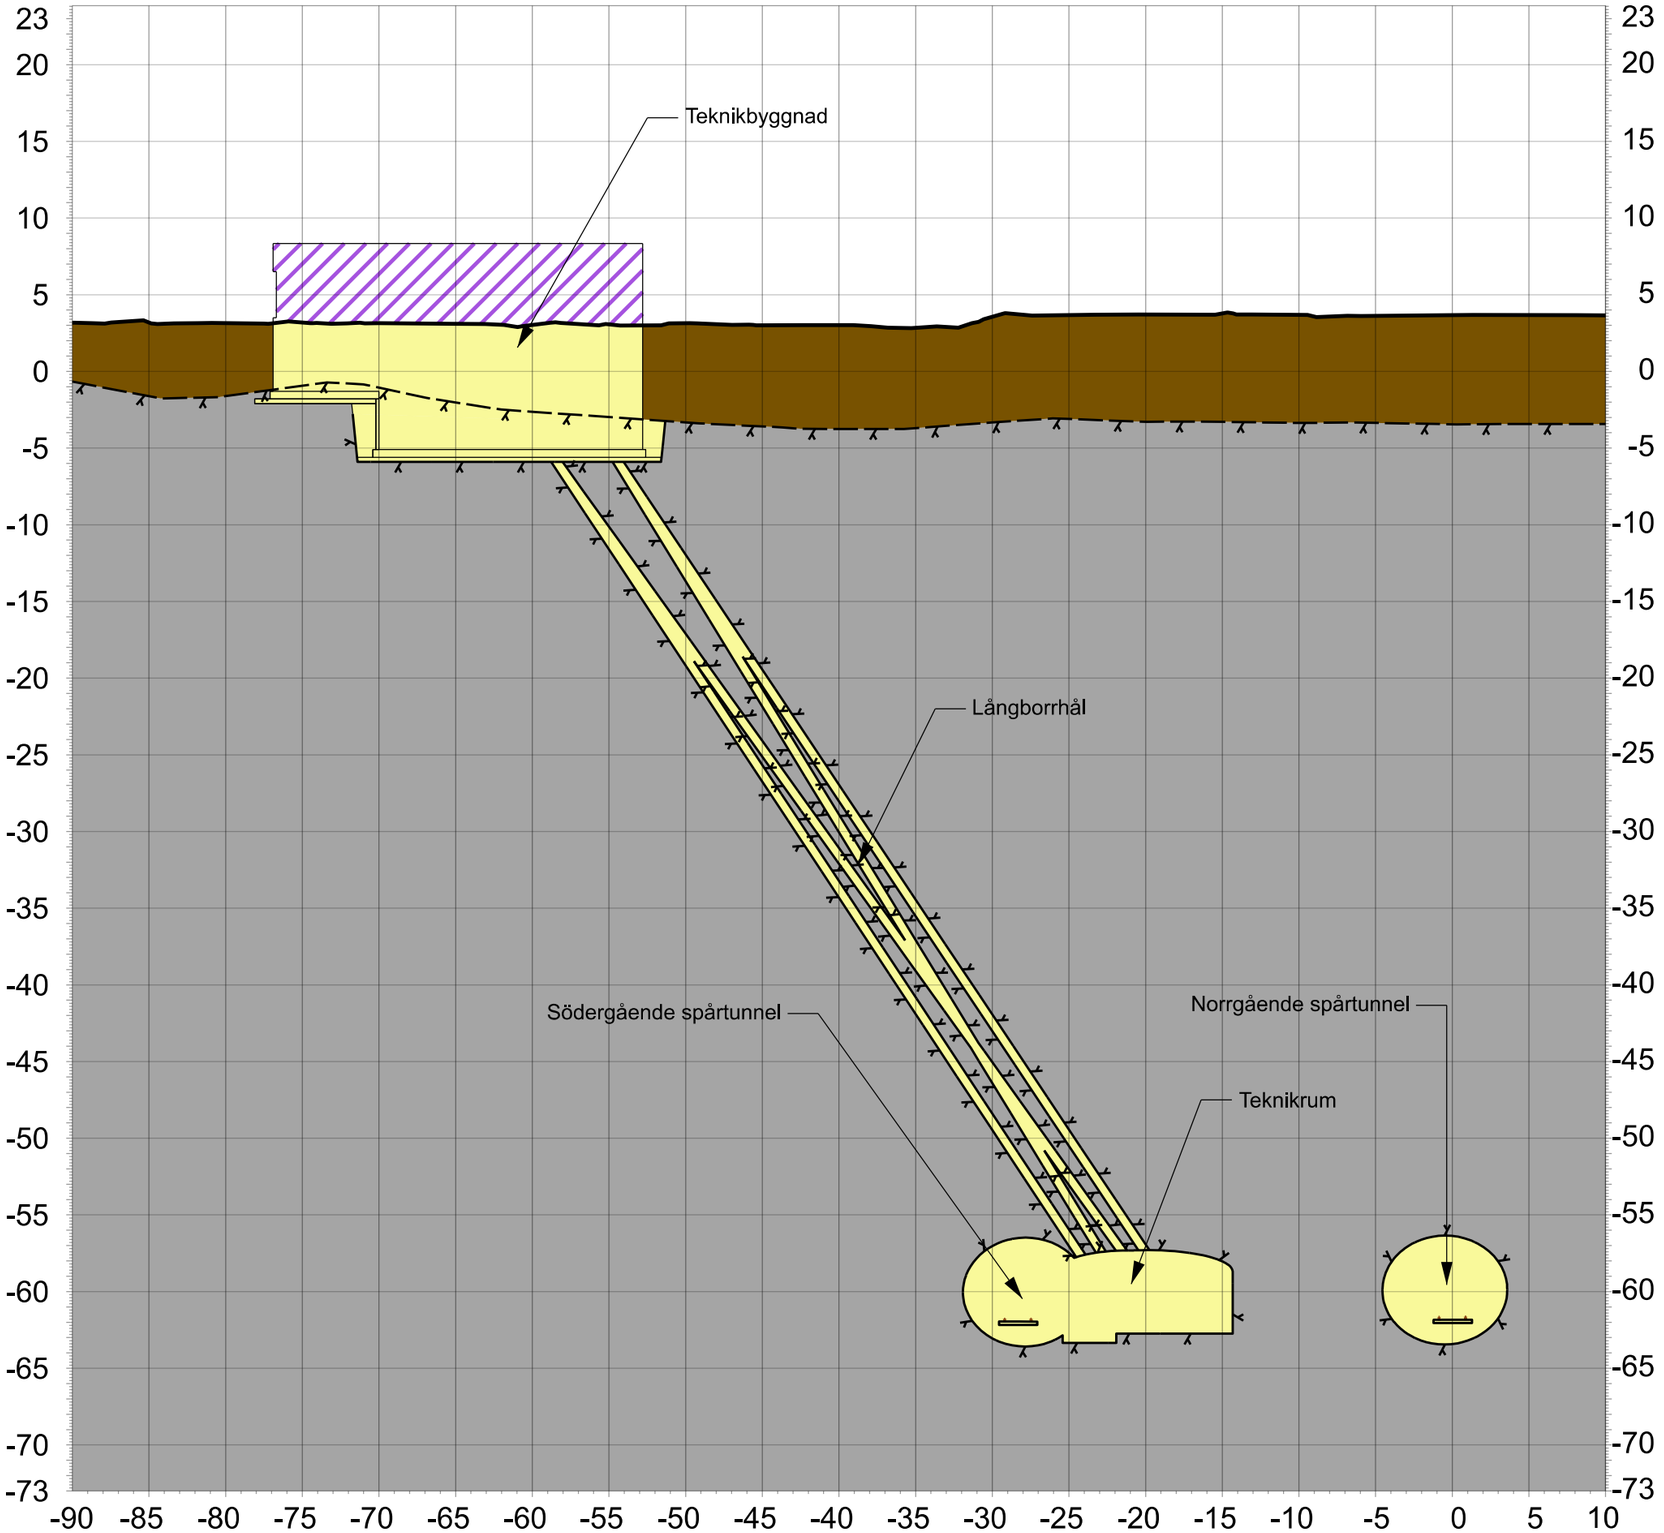

Tvärsektion 04-1
N1+ 480

KOORDINATSYSTEM

SYSTEM I PLAN SWEREF 99 18:00
SYSTEM I HÖJD RH 2000

RIKTNING


TVÄRSEKTION VETTER MOT ÄLVSJÖ OCH MOT STIGANDE KMTAL


LÄNGDMÄTNING

VARJE SPÅR HAR INDIVIDUELL LÄNGDMÄTNING
LÄNGDMÄTNING I SEKTION AVSER NORRGÅENDE SPÅR

TECKENFÖRKLARING

- TOLKAD BERGYTA/BERGKONTUR
- PROJEKTERAD BERGKONTUR/TUNNELKONTUR
- MARKNIVÅ OVAN SPÅRET
- BETONGTUNNLAR
- ÖVRIGA INTERNA OCH EXTERNA KONSTRUKTIONER
- RÄLER OCH SLIPERS
- YTTERKONTUR ANLÄGGNING I BERG OCH JORD
- JORD
- BERG
- ANLÄGGNINGAR OVAN MARK

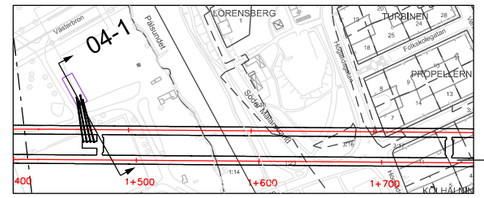

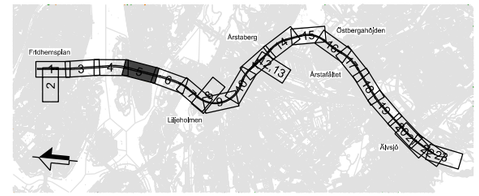

Rev	Ant	Revidering avser	Sign	Datum

TILLSTÅNDSANSÖKAN


Region Stockholm

Organisation	Rit/Konst
SWECO	M. Olofsson
FUT Ort	Datum
Stockholm	2024-12-16

Tunnelbana mellan Firdhemsplan och Älvsjö
Bilaga A4 Tvärsektioner spårtunnlar, stationer och depå
Tvärsektion 3 av 13
Teknikbyggnad

Format	Skala	Nästa bl	Rev
A3	1:400	-	-

Denna handling och informationen häri är AB Storstockholms Lokaltrafik egendom och får inte användas, delges obehöriga eller ändras utan AB Storstockholms Lokaltrafik skriftliga medgivande.

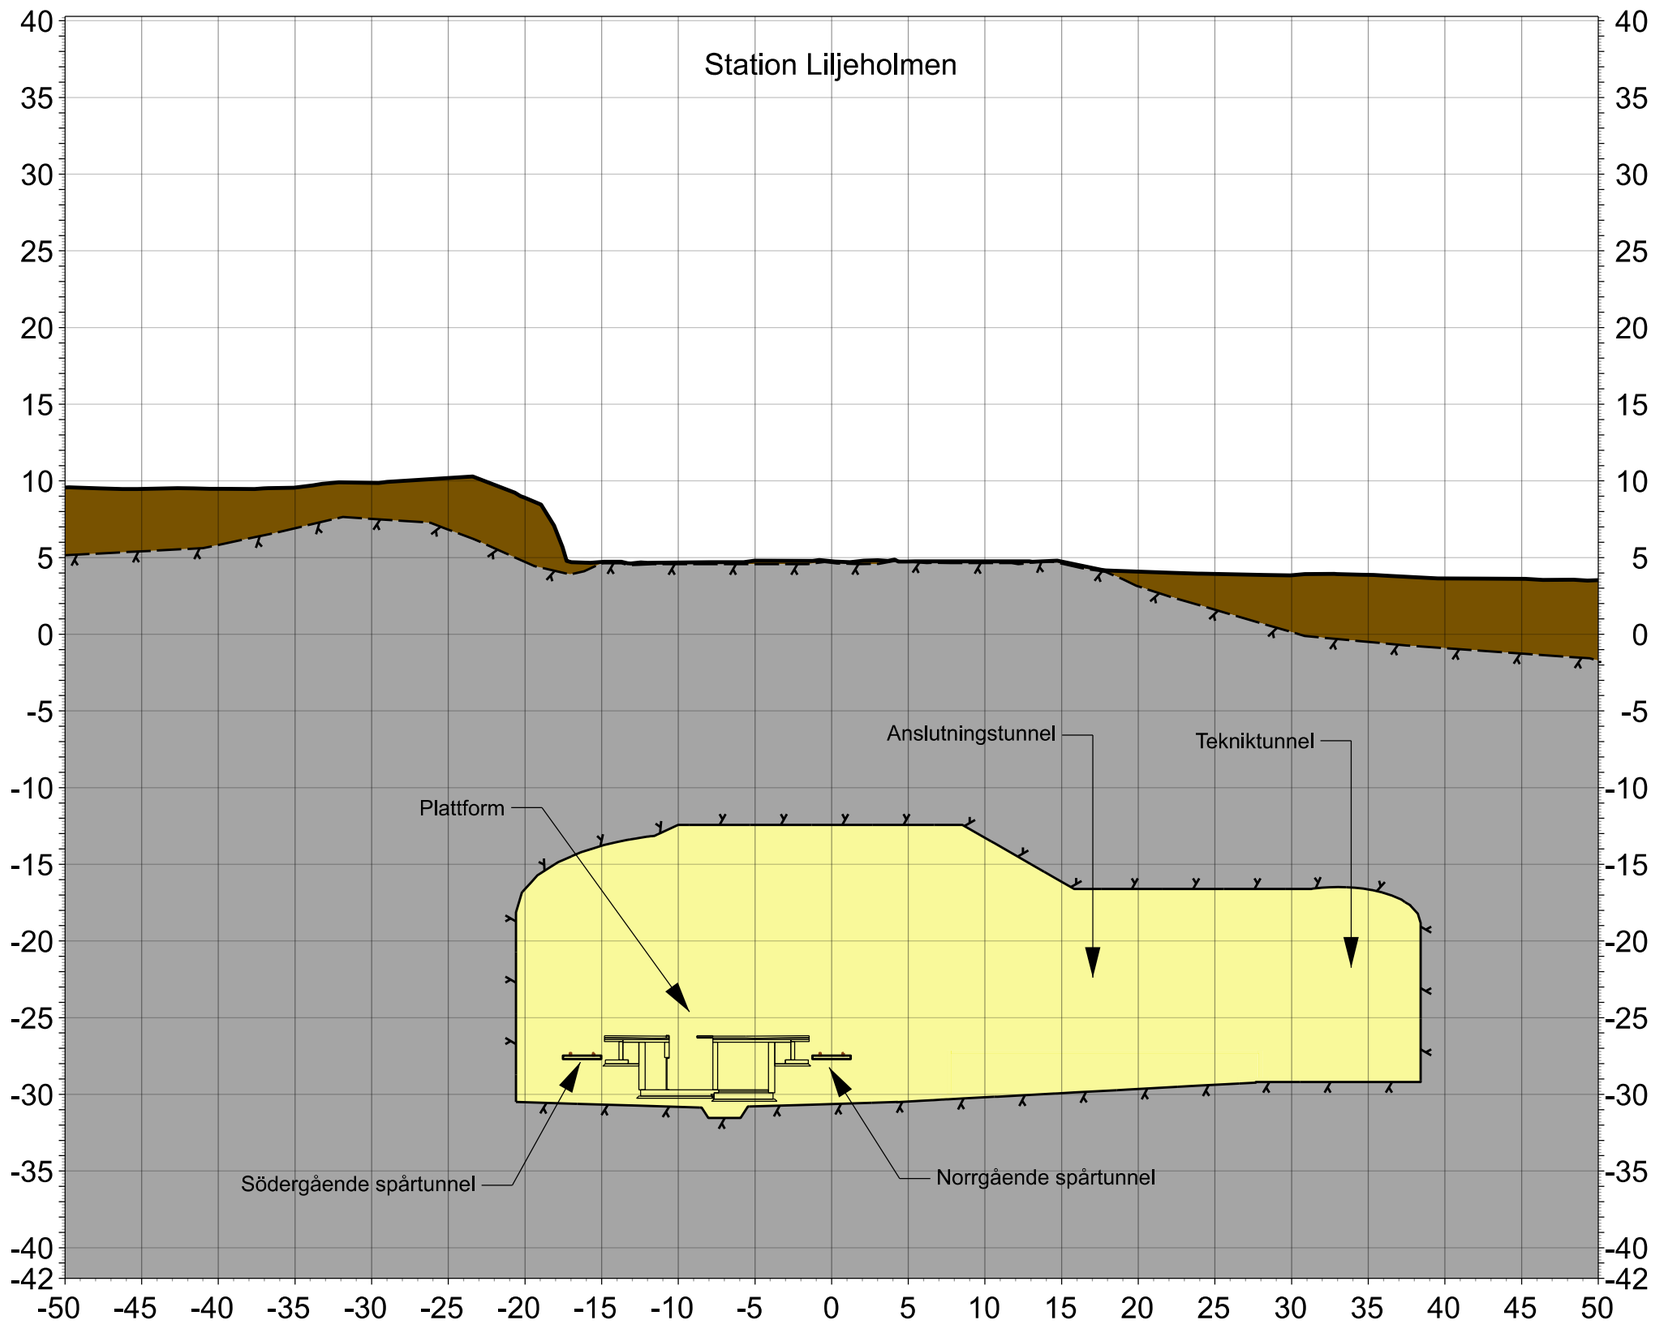

Tvärsektion 06-1
N2+ 710

KOORDINATSYSTEM

SYSTEM I PLAN SWEREF 99 18:00
SYSTEM I HÖJD RH 2000

RIKTNING


TVÄRSEKTION VETTER MOT ÄLVSJÖ OCH MOT STIGANDE KMTAL


LÄNGDMÄTNING

VARJE SPÅR HAR INDIVIDUELL LÄNGDMÄTNING
LÄNGDMÄTNING I SEKTION AVSER NORRGÅENDE SPÅR

TECKENFÖRKLARING

- TOLKAD BERGYTA/BERGKONTUR
- PROJEKTERAD BERGKONTUR/TUNNELKONTUR
- MARKNIVÅ OVAN SPÅRET
- BETONGTUNNLAR
- ÖVRIGA INTERNA OCH EXTERNA KONSTRUKTIONER
- RÄLER OCH SLIPERS
- YTTERKONTUR ANLÄGGNING I BERG OCH JORD
- JORD
- BERG
- ANLÄGGNINGAR OVAN MARK

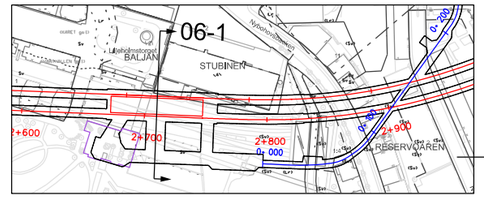

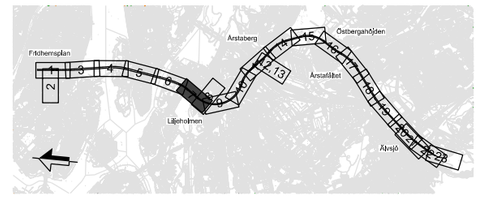

Rev	Ant	Revidering avser	Sign	Datum

TILLSTÅNDSANSÖKAN


Region Stockholm

Organisation	Rit/Konst
SWECO	M. Olofsson
FUT Ort	Datum
Stockholm	2024-12-16

Tunnelbana mellan Fridhelmsplan och Älvsjö
Bilaga A4 Tvärsektioner spårtunnlar, stationer och depå
Tvärsektion 4 av 13
Station Liljeholmen

Format	Skala	Nästa bl	Rev
A3	1:400	-	-

Denna handling och informationen häri är AB Storstockholms Lokaltrafik egendom och får inte användas, delges obehöriga eller ändras utan AB Storstockholms Lokaltrafik skriftliga medgivande.

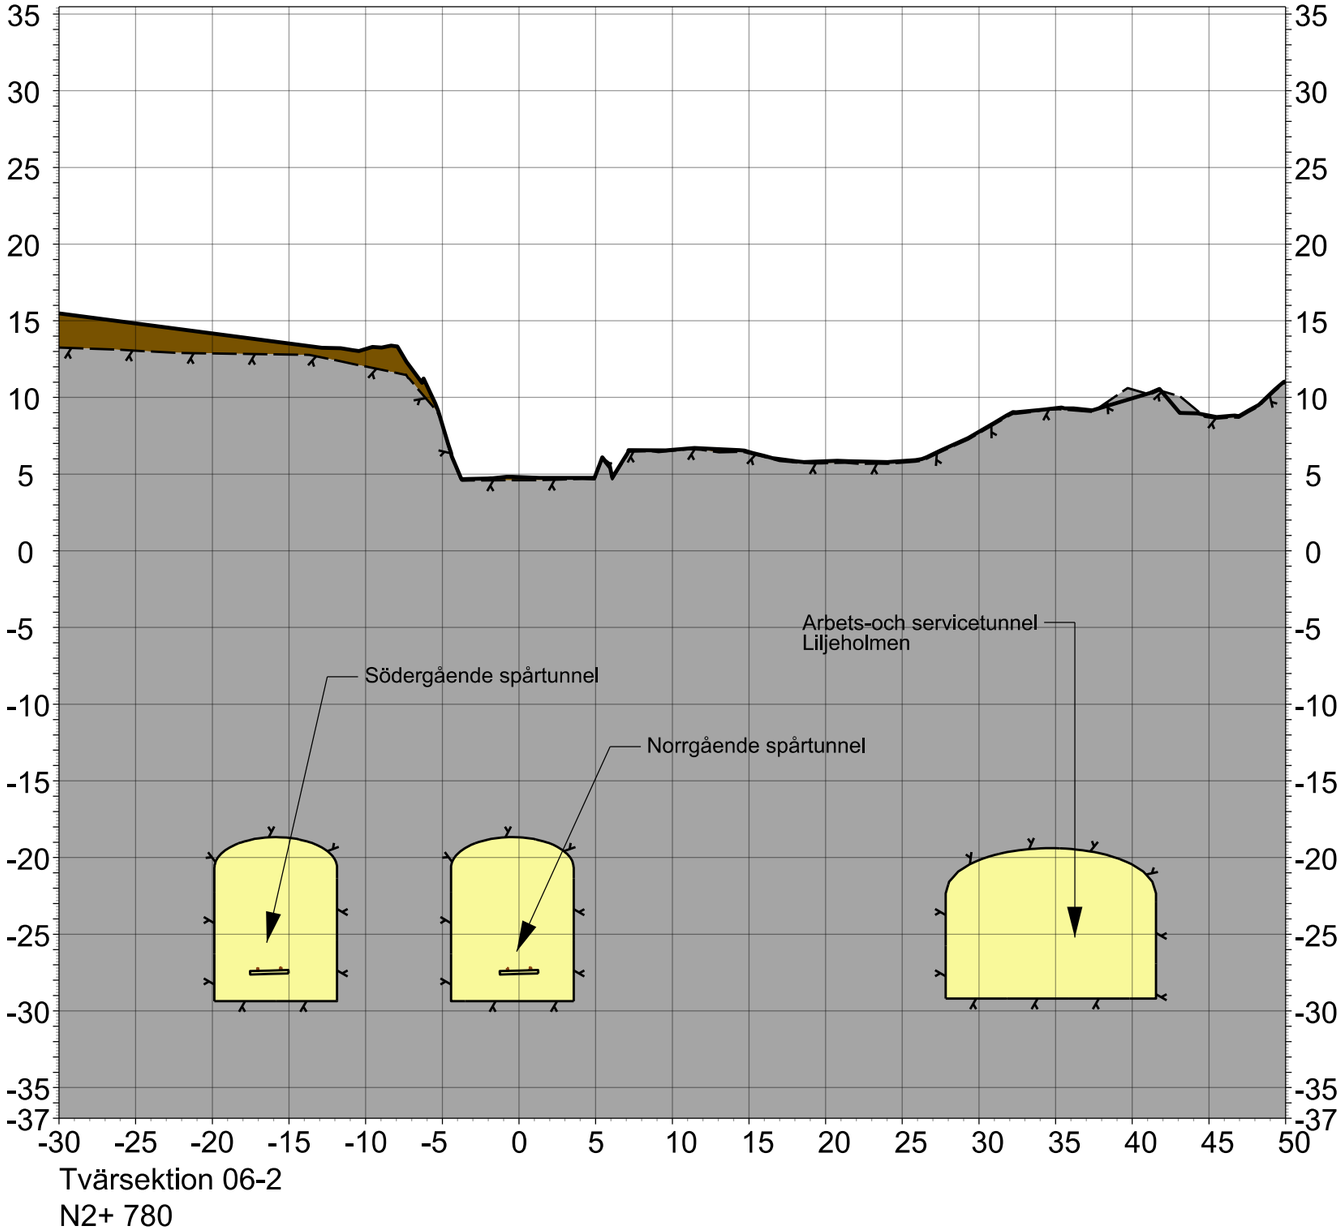

Tvärsektion 06-2
N2+ 780

KOORDINATSYSTEM

SYSTEM I PLAN SWEREF 99 18:00
SYSTEM I HÖJD RH 2000

RIKTNING


TVÄRSEKTION VETTER MOT ÄLVSJÖ OCH MOT STIGANDE KMTAL


LÄNGDMÄTNING

VARJE SPÅR HAR INDIVIDUELL LÄNGDMÄTNING
LÄNGDMÄTNING I SEKTION AVSER NORRGÅENDE SPÅR

TECKENFÖRKLARING

- TOLKAD BERGYTA/BERGKONTUR
- PROJEKTERAD BERGKONTUR/TUNNELKONTUR
- MARKNIVÅ OVAN SPÅRET
- BETONGTUNNLAR
- ÖVRIGA INTERNA OCH EXTERNA KONSTRUKTIONER
- RÄLER OCH SLIPERS
- YTTERKONTUR ANLÄGGNING I BERG OCH JORD
- JORD
- BERG
- ANLÄGGNINGAR OVAN MARK

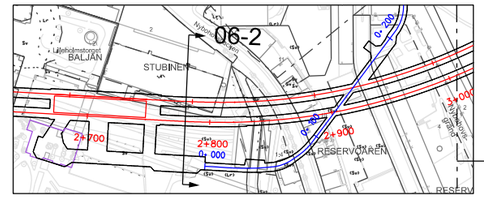

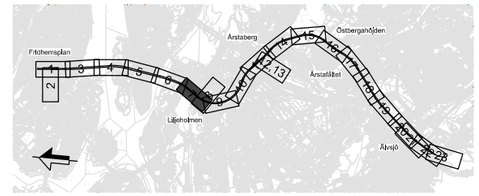

Rev	Ant	Revidering avser	Sign	Datum

TILLSTÅNDSANSÖKAN


Region Stockholm

Organisation	Rit/Konst
SWECO	M. Olofsson
FUT Ort	Datum
Stockholm	2024-12-16

Tunnelbana mellan Fridhemsplan och Älvsjö
Bilaga A4 Tvärsektioner spårtunnalar, stationer och depå
Tvärsektion 5 av 13
Station Liljeholmen

Format	Skala	Nästa bl	Rev
A3	1:400	-	-

Denna handling och informationen häri är AB Storstockholms Lokaltrafik egendom och får inte användas, delges obehöriga eller ändras utan AB Storstockholms Lokaltrafik skriftliga medgivande.

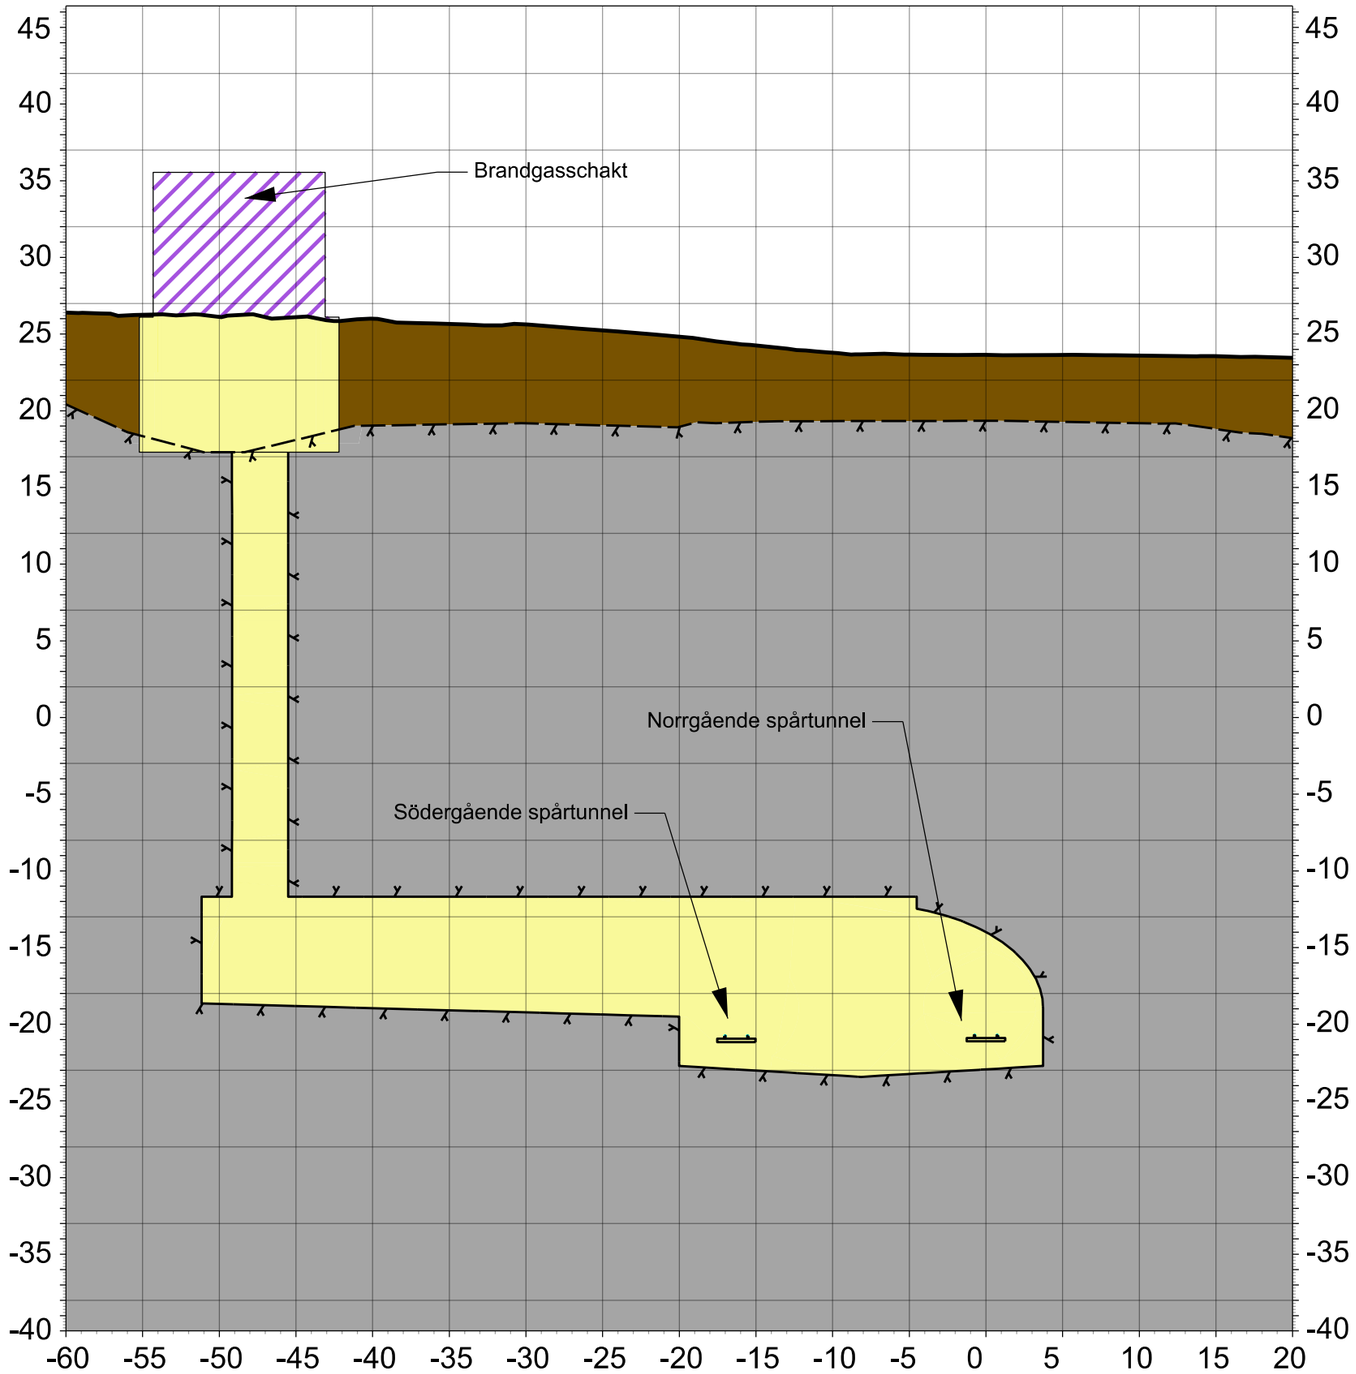

Tvärsektion 09-1
N4+ 130

KOORDINATSYSTEM

SYSTEM I PLAN SWEREF 99 18:00
SYSTEM I HÖJD RH 2000

RIKTNING


TVÄRSEKTION VETTER MOT ÄLVSJÖ OCH MOT STIGANDE KMTAL


LÄNGDMÄTNING

VARJE SPÅR HAR INDIVIDUELL LÄNGDMÄTNING
LÄNGDMÄTNING I SEKTION AVSER NORRGÅENDE SPÅR

TECKENFÖRKLARING

- TOLKAD BERGYTA/BERGKONTUR
- PROJEKTERAD BERGKONTUR/TUNNELKONTUR
- MARKNIVÅ OVAN SPÅRET
- BETONGTUNNLAR
- ÖVRIGA INTERNA OCH EXTERNA KONSTRUKTIONER
- RÄLER OCH SLIPERS
- YTTERKONTUR ANLÄGGNING I BERG OCH JORD
- JORD
- BERG
- ANLÄGGNINGAR OVAN MARK

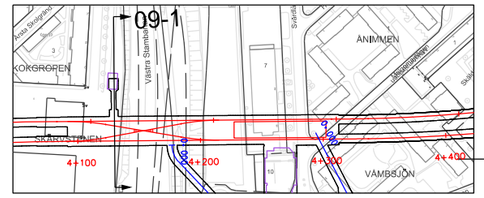

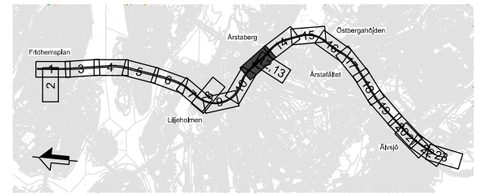

Rev	Ant	Revidering avser	Sign	Datum

TILLSTÅNDSANSÖKAN

Region Stockholm


Organisation	Rit/Konst
SWECO	M. Olofsson
FUT Ort	Datum
Stockholm	2024-12-16

Tunnelbana mellan Fridhemsplan och Älvsjö

Bilaga A4 Tvärsektioner spårtunnlar, stationer och Alvsjö
Tvärsektion 6 av 13
Station Årstaberg

Format	Skala	Nästa bl	Rev
A3	1:400	-	-

Denna handling och informationen häri är AB Storstockholms Lokaltrafik egendom och får inte användas, delges obehöriga eller ändras utan AB Storstockholms Lokaltrafik skriftliga medgivande.

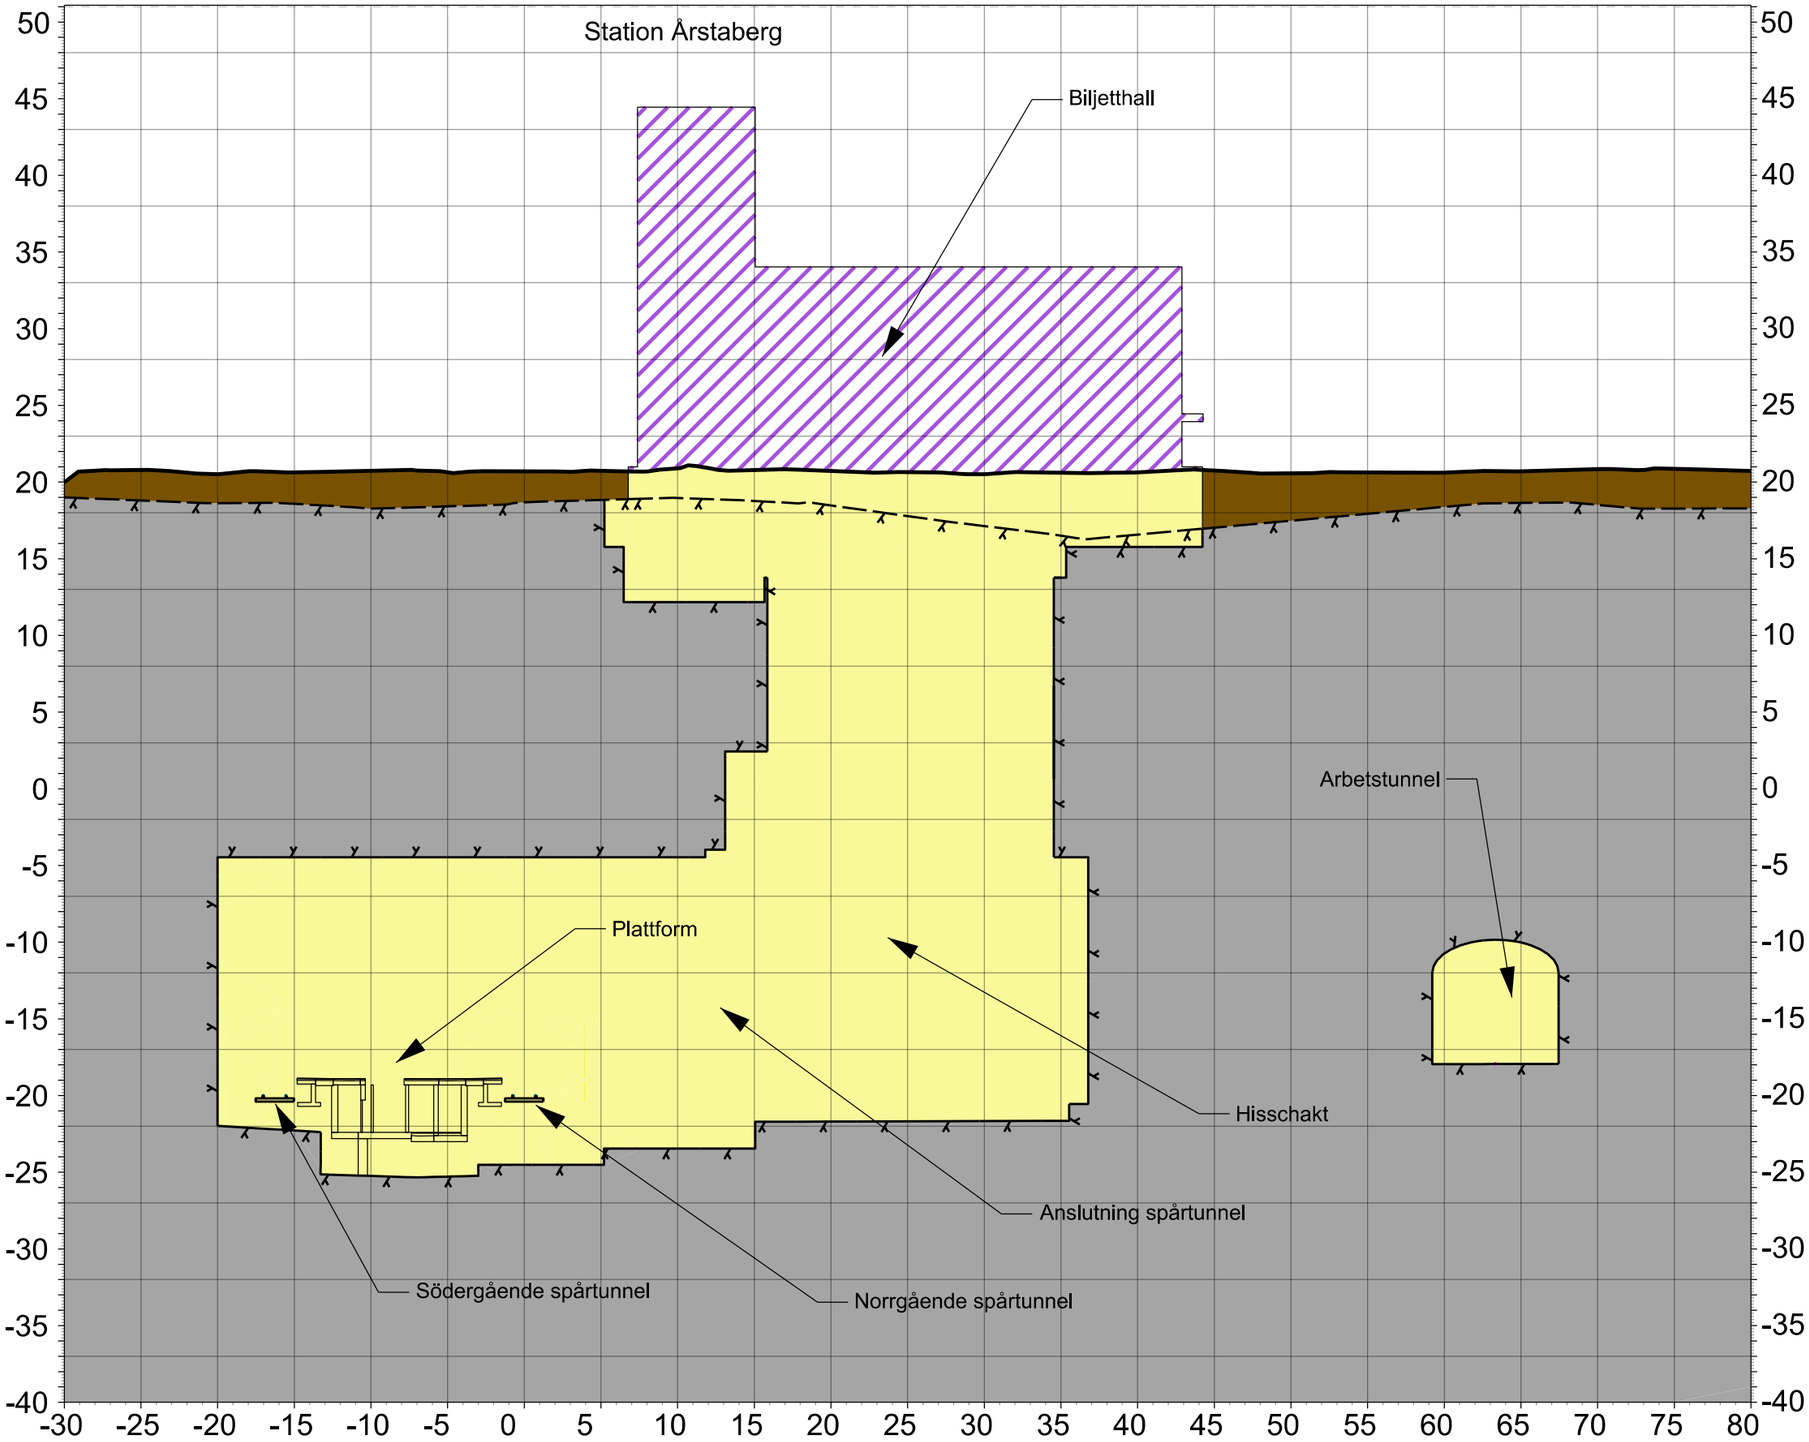

Tvärsektion 09-2
N4+ 266

KOORDINATSYSTEM

SYSTEM I PLAN SWEREF 99 18:00
SYSTEM I HÖJD RH 2000

RIKTNING


TVÄRSEKTION VETTER MOT ÄLVSJÖ OCH MOT STIGANDE KMTAL


LÄNGDMÄTNING

VARJE SPÅR HAR INDIVIDUELL LÄNGDMÄTNING
LÄNGDMÄTNING I SEKTION AVSER NORRGÅENDE SPÅR

TECKENFÖRKLARING

- TOLKAD BERGYTA/BERGKONTUR
- PROJEKTERAD BERGKONTUR/TUNNELKONTUR
- MARKNIVÅ OVAN SPÅRET
- BETONGTUNNLAR
- ÖVRIGA INTERNA OCH EXTERNA KONSTRUKTIONER
- RÄLER OCH SLIPERS
- YTTERKONTUR ANLÄGGNING I BERG OCH JORD
- JORD
- BERG
- ANLÄGGNINGAR OVAN MARK

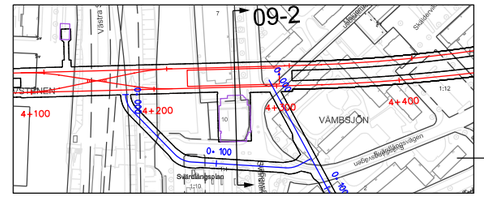

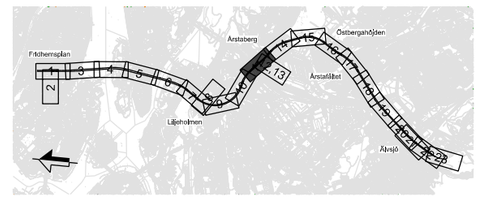

Rev	Ant	Revidering avser	Sign	Datum

TILLSTÅNDSANSÖKAN

Region Stockholm


Organisation	Rit/Konst
SWECO	M. Olofsson
FUT Ort	Datum
Stockholm	2024-12-16

Tunnelbana mellan Fridhemsplan till Älvsjö

Bilaga A4 Tvärsektioner spårtunnlar, stationer och depå
Tvärsektion 7 av 13
Station Årstaberg

Format	Skala	Nästa bl	Rev
A3	1:400	-	-

Denna handling och informationen häri är AB Storstockholms Lokaltrafik egendom och får inte användas, delges obehöriga eller ändras utan AB Storstockholms Lokaltrafik skriftliga medgivande.

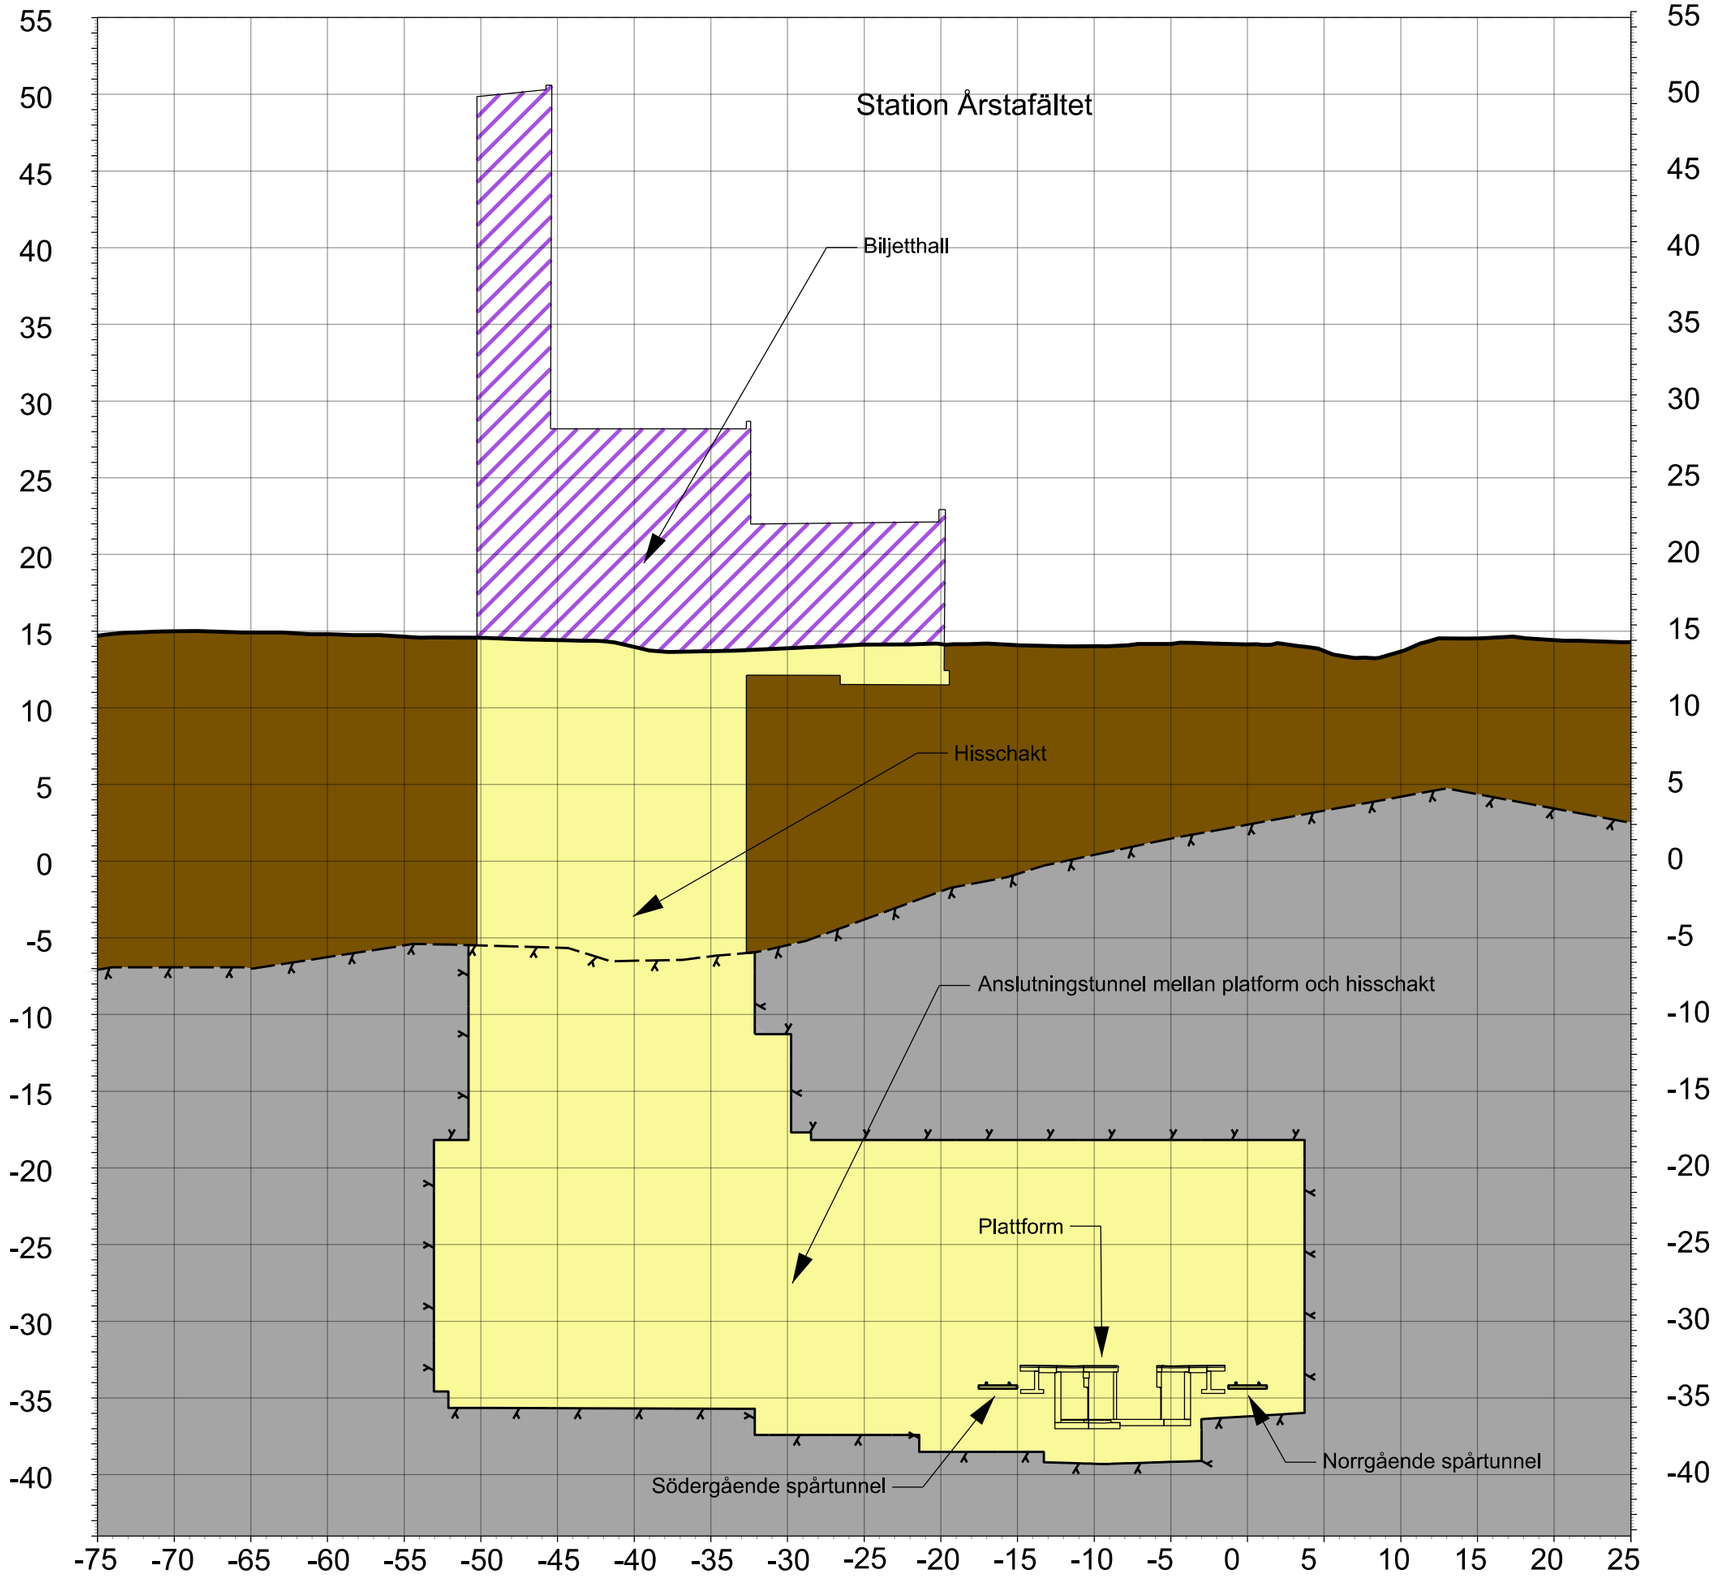

Tvärsektion 10-1
N4+ 957

KOORDINATSYSTEM

SYSTEM I PLAN SWEREF 99 18:00
SYSTEM I HÖJD RH 2000

RIKTNING


TVÄRSEKTION VETTER MOT ÄLVSJÖ OCH MOT STIGANDE KMTAL


LÄNGDMÄTNING

VARJE SPÅR HAR INDIVIDUELL LÄNGDMÄTNING
LÄNGDMÄTNING I SEKTION AVSER NORRGÅENDE SPÅR

TECKENFÖRKLARING

- TOLKAD BERGYTA/BERGKONTUR
- PROJEKTERAD BERGKONTUR/TUNNELKONTUR
- MARKNIVÅ OVAN SPÅRET
- BETONGTUNNLAR
- ÖVRIGA INTERNA OCH EXTERNA KONSTRUKTIONER
- RÄLER OCH SLIPERS
- YTTERKONTUR ANLÄGGNING I BERG OCH JORD
- JORD
- BERG
- ANLÄGGNINGAR OVAN MARK

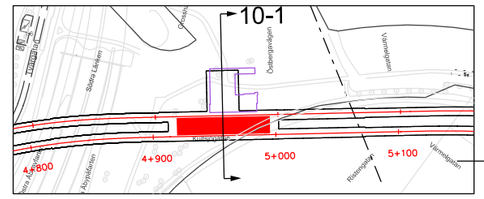

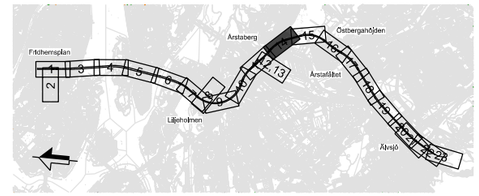

Rev	Ant	Revidering avser	Sign	Datum

TILLSTÅNDSANSÖKAN


Region Stockholm

Organisation	Rit/Konst
SWECO	M. Olofsson
FUT Ort	Datum
Stockholm	2024-12-16

Tunnelbana mellan Fridhemsplan till Älvsjö
Bilaga A4 Tvärsektioner spårtunnlar, stationer och depå
Tvärsektion 8 av 13
Station Årstafältet

Format	Skala	Nästa bl	Rev
A3	1:400	-	-

Denna handling och informationen häri är AB Storstockholms Lokaltrafik egendom och får inte användas, delges obehöriga eller ändras utan AB Storstockholms Lokaltrafik skriftliga medgivande.

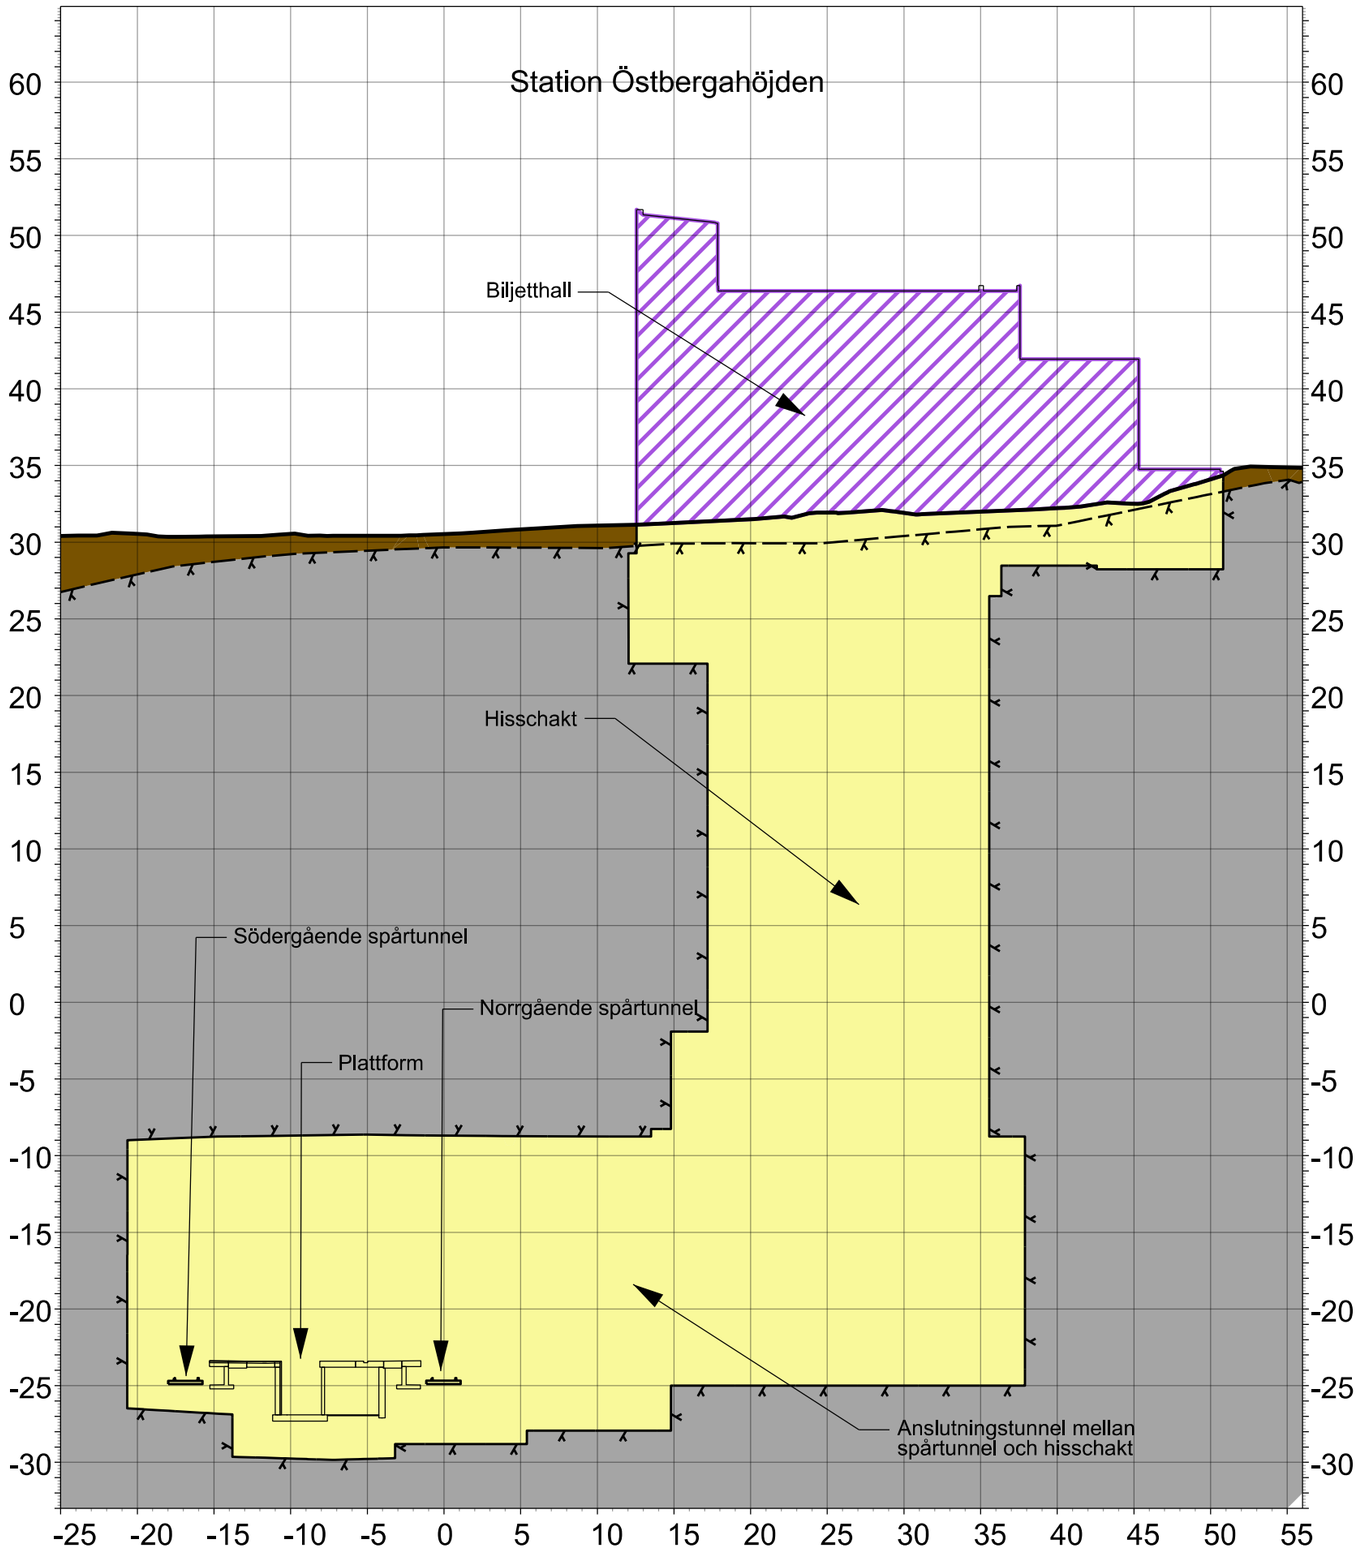

Tvärsektion 12-1
N5+ 664

KOORDINATSYSTEM

SYSTEM I PLAN SWEREF 99 18:00
SYSTEM I HÖJD RH 2000

RIKTNING


TVÄRSEKTION VETTER MOT ÄLVSJÖ OCH MOT STIGANDE KMTAL


LÄNGDMÄTNING

VARJE SPÅR HAR INDIVIDUELL LÄNGDMÄTNING
LÄNGDMÄTNING I SEKTION AVSER NORRGÅENDE SPÅR

TECKENFÖRKLARING

- TOLKAD BERGYTA/BERGKONTUR
- PROJEKTERAD BERGKONTUR/TUNNELKONTUR
- MARKNIVÅ OVAN SPÅRET
- BETONGTUNNLAR
- ÖVRIGA INTERNA OCH EXTERNA KONSTRUKTIONER
- RÄLER OCH SLIPERS
- YTTERKONTUR ANLÄGGNING I BERG OCH JORD
- JORD
- BERG
- ANLÄGGNINGAR OVAN MARK

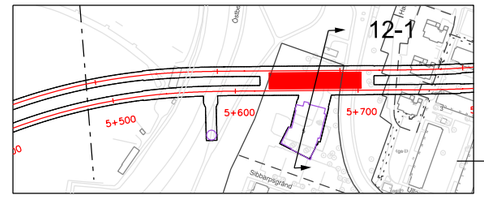

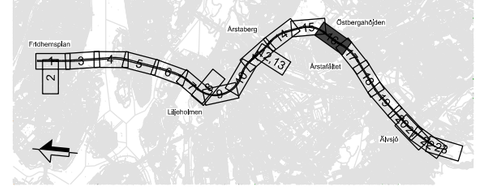

Rev	Ant	Revidering avser	Sign	Datum

TILLSTÅNDSANSÖKAN


Region Stockholm

Organisation	Rit/Konst
SWECO	M. Olofsson
FUT Ort	Datum
Stockholm	2024-12-16

Tunnelbana mellan Fridhemsplan och Älvsjö
Bilaga A4 Tvärsektioner spårtunnlar, stationer och depå
Tvärsektion 9 av 13
Station Östbegrahöjden

Format	Skala	Nästa bl	Rev
A3	1:400	-	-

Denna handling och informationen häri är AB Storstockholms Lokaltrafik egendom och får inte användas, delges obehöriga eller ändras utan AB Storstockholms Lokaltrafik skriftliga medgivande.

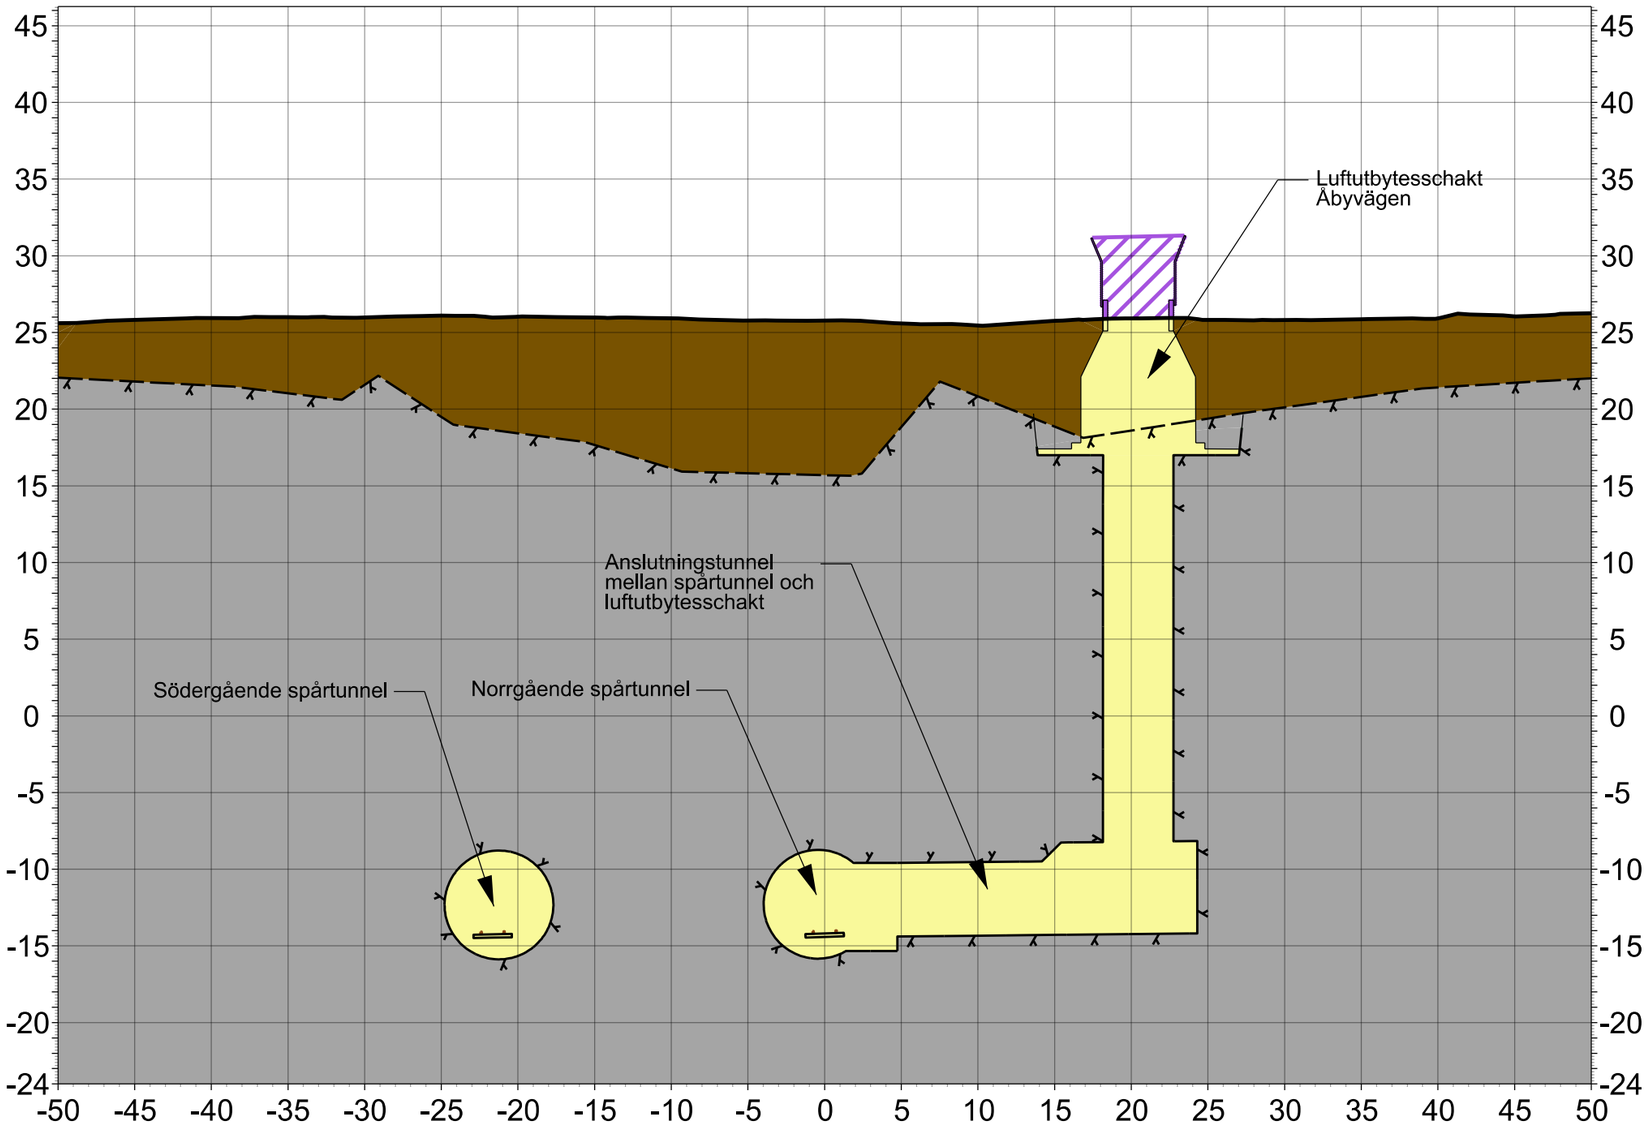

Tvärsektion 14-1
N6+ 975

KOORDINATSYSTEM

SYSTEM I PLAN SWEREF 99 18:00
SYSTEM I HÖJD RH 2000

RIKTNING


TVÄRSEKTION VETTER MOT ÄLVSJÖ OCH MOT STIGANDE KMTAL


LÄNGDMÄTNING

VARJE SPÅR HAR INDIVIDUELL LÄNGDMÄTNING
LÄNGDMÄTNING I SEKTION AVSER NORRGÅENDE SPÅR

TECKENFÖRKLARING

- TOLKAD BERGYTA/BERGKONTUR
- PROJEKTERAD BERGKONTUR/TUNNELKONTUR
- MARKNIVÅ OVAN SPÅRET
- BETONGTUNNLAR
- ÖVRIGA INTERNA OCH EXTERNA KONSTRUKTIONER
- RÄLER OCH SLIPERS
- YTTERKONTUR ANLÄGGNING I BERG OCH JORD
- JORD
- BERG
- ANLÄGGNINGAR OVAN MARK

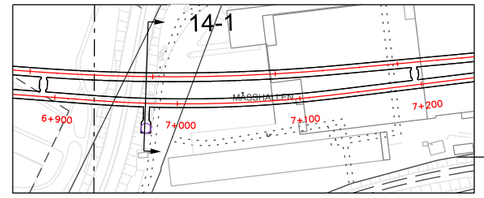

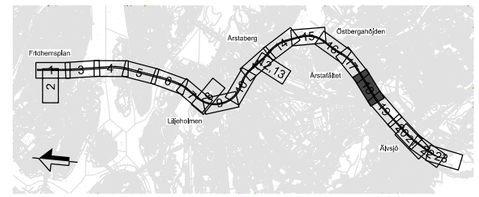

Rev	Ant	Revidering avser	Sign	Datum

TILLSTÅNDSANSÖKAN


Region Stockholm

Organisation	Rit/Konst
SWECO	M. olofsson
FUT Ort	Datum
Stockholm	2024-12-16

Tunnelbana mellan Fridhemsplan och Älvsjö
Bilaga A4 Tvärsektioner spårtunnlar, stationer och depå
Tvärsektion 10 av 13
Luftutbytesschakt Åbyvägen

Format	Skala	Nästa bl	Rev
A3	1:400	-	-

Denna handling och informationen häri är AB Storstockholms Lokaltrafik egendom och får inte användas, delges obehöriga eller ändras utan AB Storstockholms Lokaltrafik skriftliga medgivande.

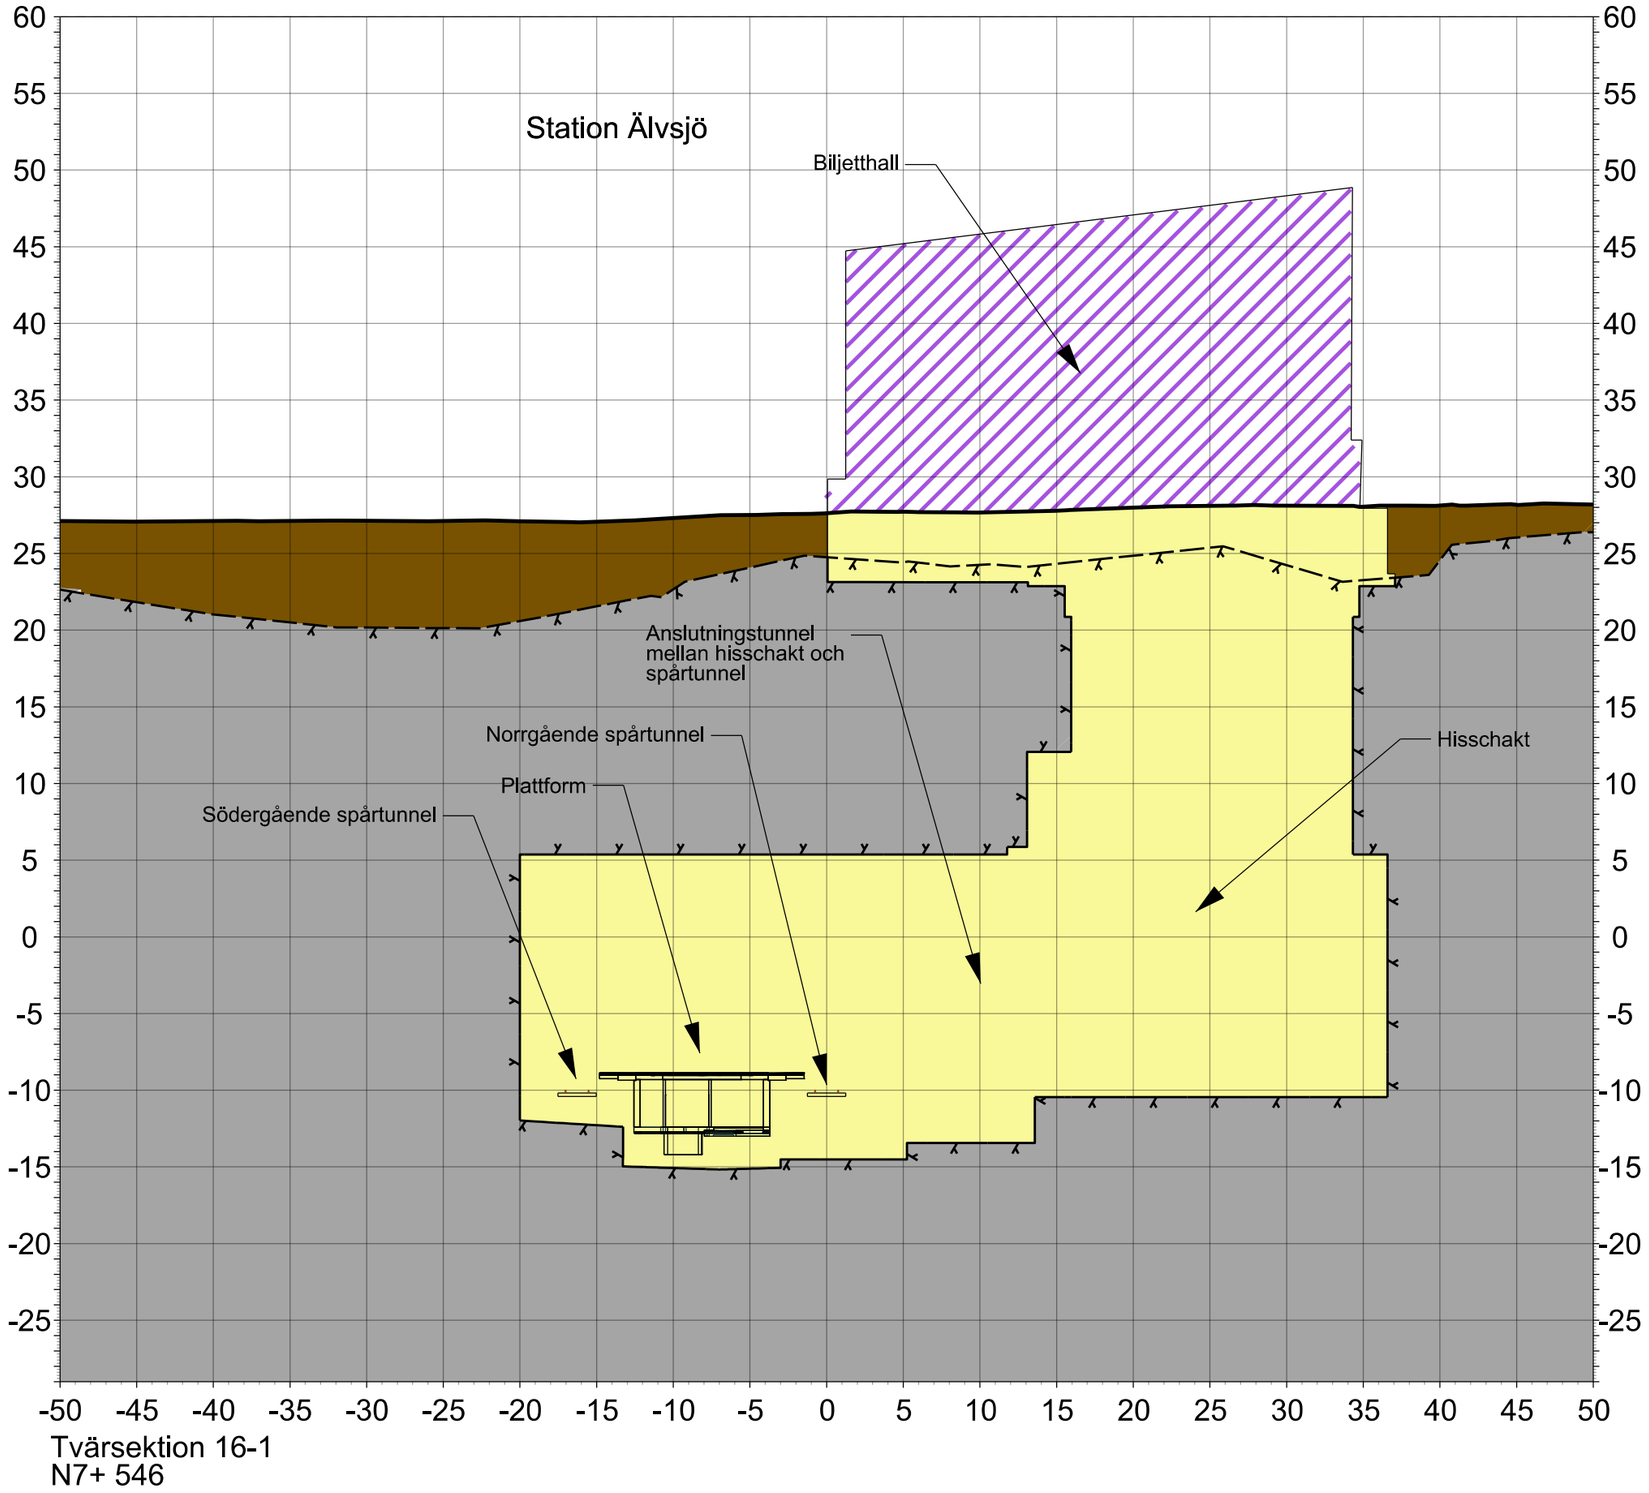

Tvärsektion 16-1
N7+ 546

KOORDINATSYSTEM

SYSTEM I PLAN SWEREF 99 18:00
SYSTEM I HÖJD RH 2000

RIKTNING


TVÄRSEKTION VETTER MOT ÄLVSJÖ OCH MOT STIGANDE KMTAL


LÄNGDMÄTNING

VARJE SPÅR HAR INDIVIDUELL LÄNGDMÄTNING
LÄNGDMÄTNING I SEKTION AVSER NORRGÅENDE SPÅR

TECKENFÖRKLARING

- TOLKAD BERGYTA/BERGKONTUR
- PROJEKTERAD BERGKONTUR/TUNNELKONTUR
- MARKNIVÅ OVAN SPÅRET
- BETONGTUNNLAR
- ÖVRIGA INTERNA OCH EXTERNA KONSTRUKTIONER
- RÄLER OCH SLIPERS
- YTTERKONTUR ANLÄGGNING I BERG OCH JORD
- JORD
- BERG
- ANLÄGGNINGAR OVAN MARK

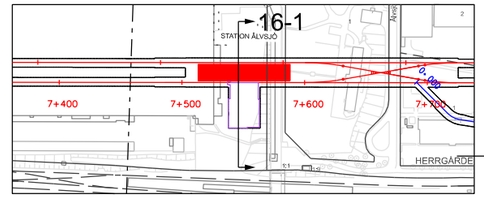

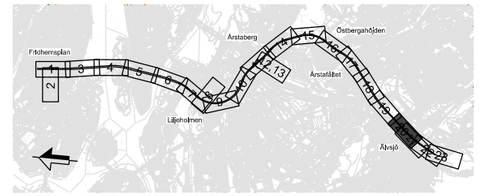

Rev	Ant	Revidering avser	Sign	Datum

TILLSTÅNDSANSÖKAN


Region Stockholm

Organisation	Rit/Konst
SWECO	M. Olofsson
FUT Ort	Datum
Stockholm	2024-12-16

Tunnelbana mellan Fridhemsplan och Älvsjö
Bilaga A4 Tvärsektioner spårtunnlar, stationer och depå
Tvärsektion 11 av 13
Station Alvsjö

Format	Skala	Nästa bl	Rev
A3	1:400	-	-

Denna handling och informationen häri är AB Storstockholms Lokaltrafik egendom och får inte användas, delges obehöriga eller ändras utan AB Storstockholms Lokaltrafik skriftliga medgivande.

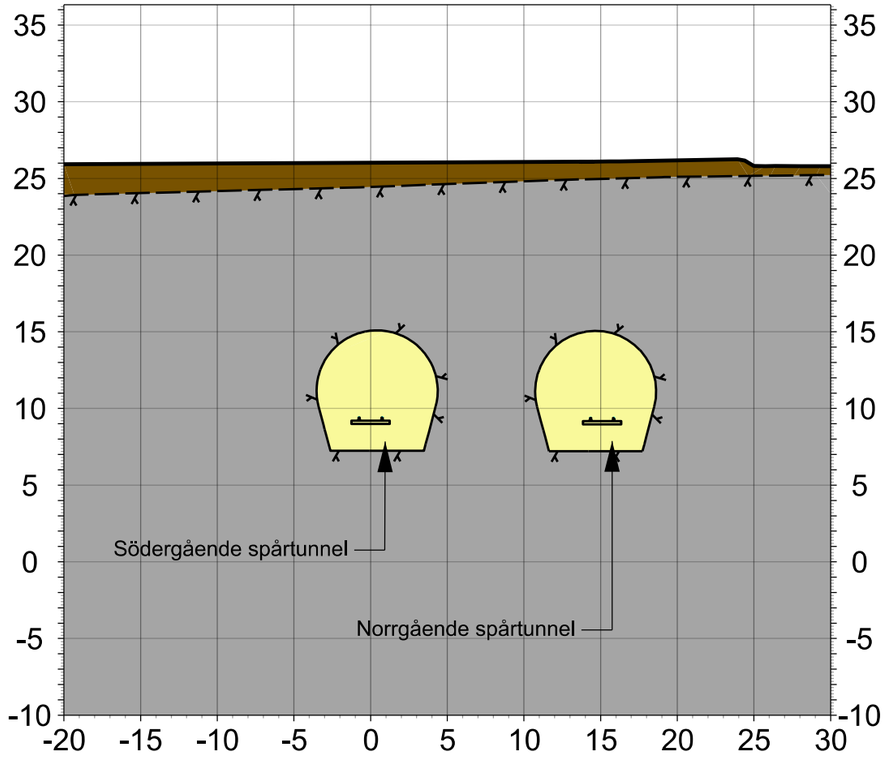

Tvärsektion 17-1
S8+ 290

KOORDINATSYSTEM

SYSTEM I PLAN SWEREF 99 18:00
SYSTEM I HÖJD RH 2000

RIKTNING


TVÄRSEKTION VETTER MOT ÄLVSJÖ OCH MOT STIGANDE KMTAL


LÄNGDMÄTNING

VARJE SPÅR HAR INDIVIDUELL LÄNGDMÄTNING
LÄNGDMÄTNING I SEKTION AVSER NORRGÅENDE SPÅR

TECKENFÖRKLARING

- TOLKAD BERGYTA/BERGKONTUR
- PROJEKTERAD BERGKONTUR/TUNNELKONTUR
- MARKNIVÅ OVAN SPÅRET
- BETONGTUNNLAR
- ÖVRIGA INTERNA OCH EXTERNA KONSTRUKTIONER
- RÄLER OCH SLIPERS
- YTTERKONTUR ANLÄGGNING I BERG OCH JORD
- JORD
- BERG
- ANLÄGGNINGAR OVAN MARK

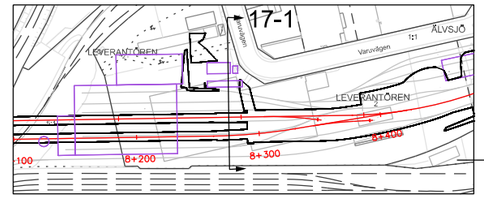

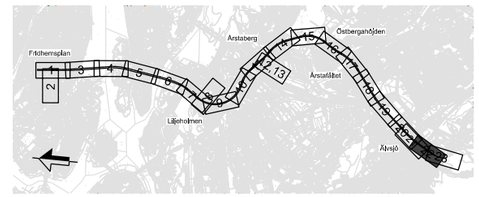

Rev	Ant	Revidering avser	Sign	Datum

TILLSTÅNDSANSÖKAN

Region Stockholm


Organisation	Rit/Konst
SWECO	M. Olofsson
FUT Ort	Datum
Stockholm	2024-12-16

Tunnelbana mellan Fridhemsplan och Älvsjö

Bilaga A4 Tvärsektioner spårtunnlar stationer och depå
Tvärsektion 12 av 13
Älvsjö depå

Format	Skala	Nästa bl	Rev
A3	1:400	-	-

Denna handling och informationen häri är AB Storstockholms Lokaltrafik egendom och får inte användas, delges obehöriga eller ändras utan AB Storstockholms Lokaltrafik skriftliga medgivande.

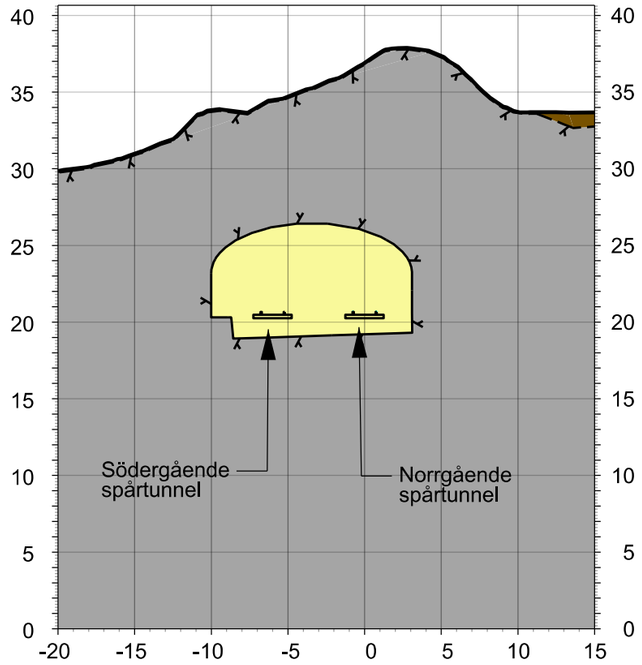

Tvärsektion 18-1
N8+ 770

KOORDINATSYSTEM

SYSTEM I PLAN SWEREF 99 18:00
SYSTEM I HÖJD RH 2000

RIKTNING


TVÄRSEKTION VETTER MOT ÄLVSJÖ OCH MOT STIGANDE KMTAL


LÄNGDMÄTNING

VARJE SPÅR HAR INDIVIDUELL LÄNGDMÄTNING
LÄNGDMÄTNING I SEKTION AVSER NORRGÅENDE SPÅR

TECKENFÖRKLARING

- TOLKAD BERGYTA/BERGKONTUR
- PROJEKTERAD BERGKONTUR/TUNNELKONTUR
- MARKNIVÅ OVAN SPÅRET
- BETONGTUNNLAR
- ÖVRIGA INTERNA OCH EXTERNA KONSTRUKTIONER
- RÄLER OCH SLIPERS
- YTTERKONTUR ANLÄGGNING I BERG OCH JORD
- JORD
- BERG
- ANLÄGGNINGAR OVAN MARK

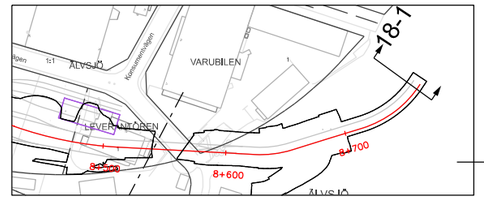

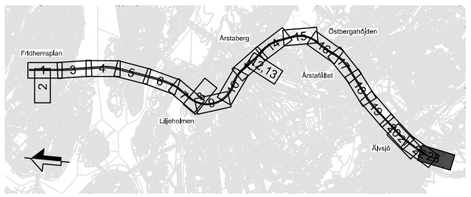

Rev	Ant	Revidering avser	Sign	Datum

TILLSTÅNDSANSÖKAN

Region Stockholm

Organisation	Rit/Konst
SWECO	M. Olofsson
FUT Ort	Datum
Stockholm	2024-12-16

Tunnelbana mellan Fridhemsplan och Älvsjö

Bilaga A4 Tvärsektioner spårtunnlar, stationer och depå
Tvärsektion 13 av 13
Älvsjö depå

Format	Skala	Nästa bl	Rev
A3	1:400	-	-