




Denna handling och intygshanen har är
Region Stockholms egendom och
får inte användas, kopieras eller
spridas utan Region Stockholms
skriftliga medgivande.

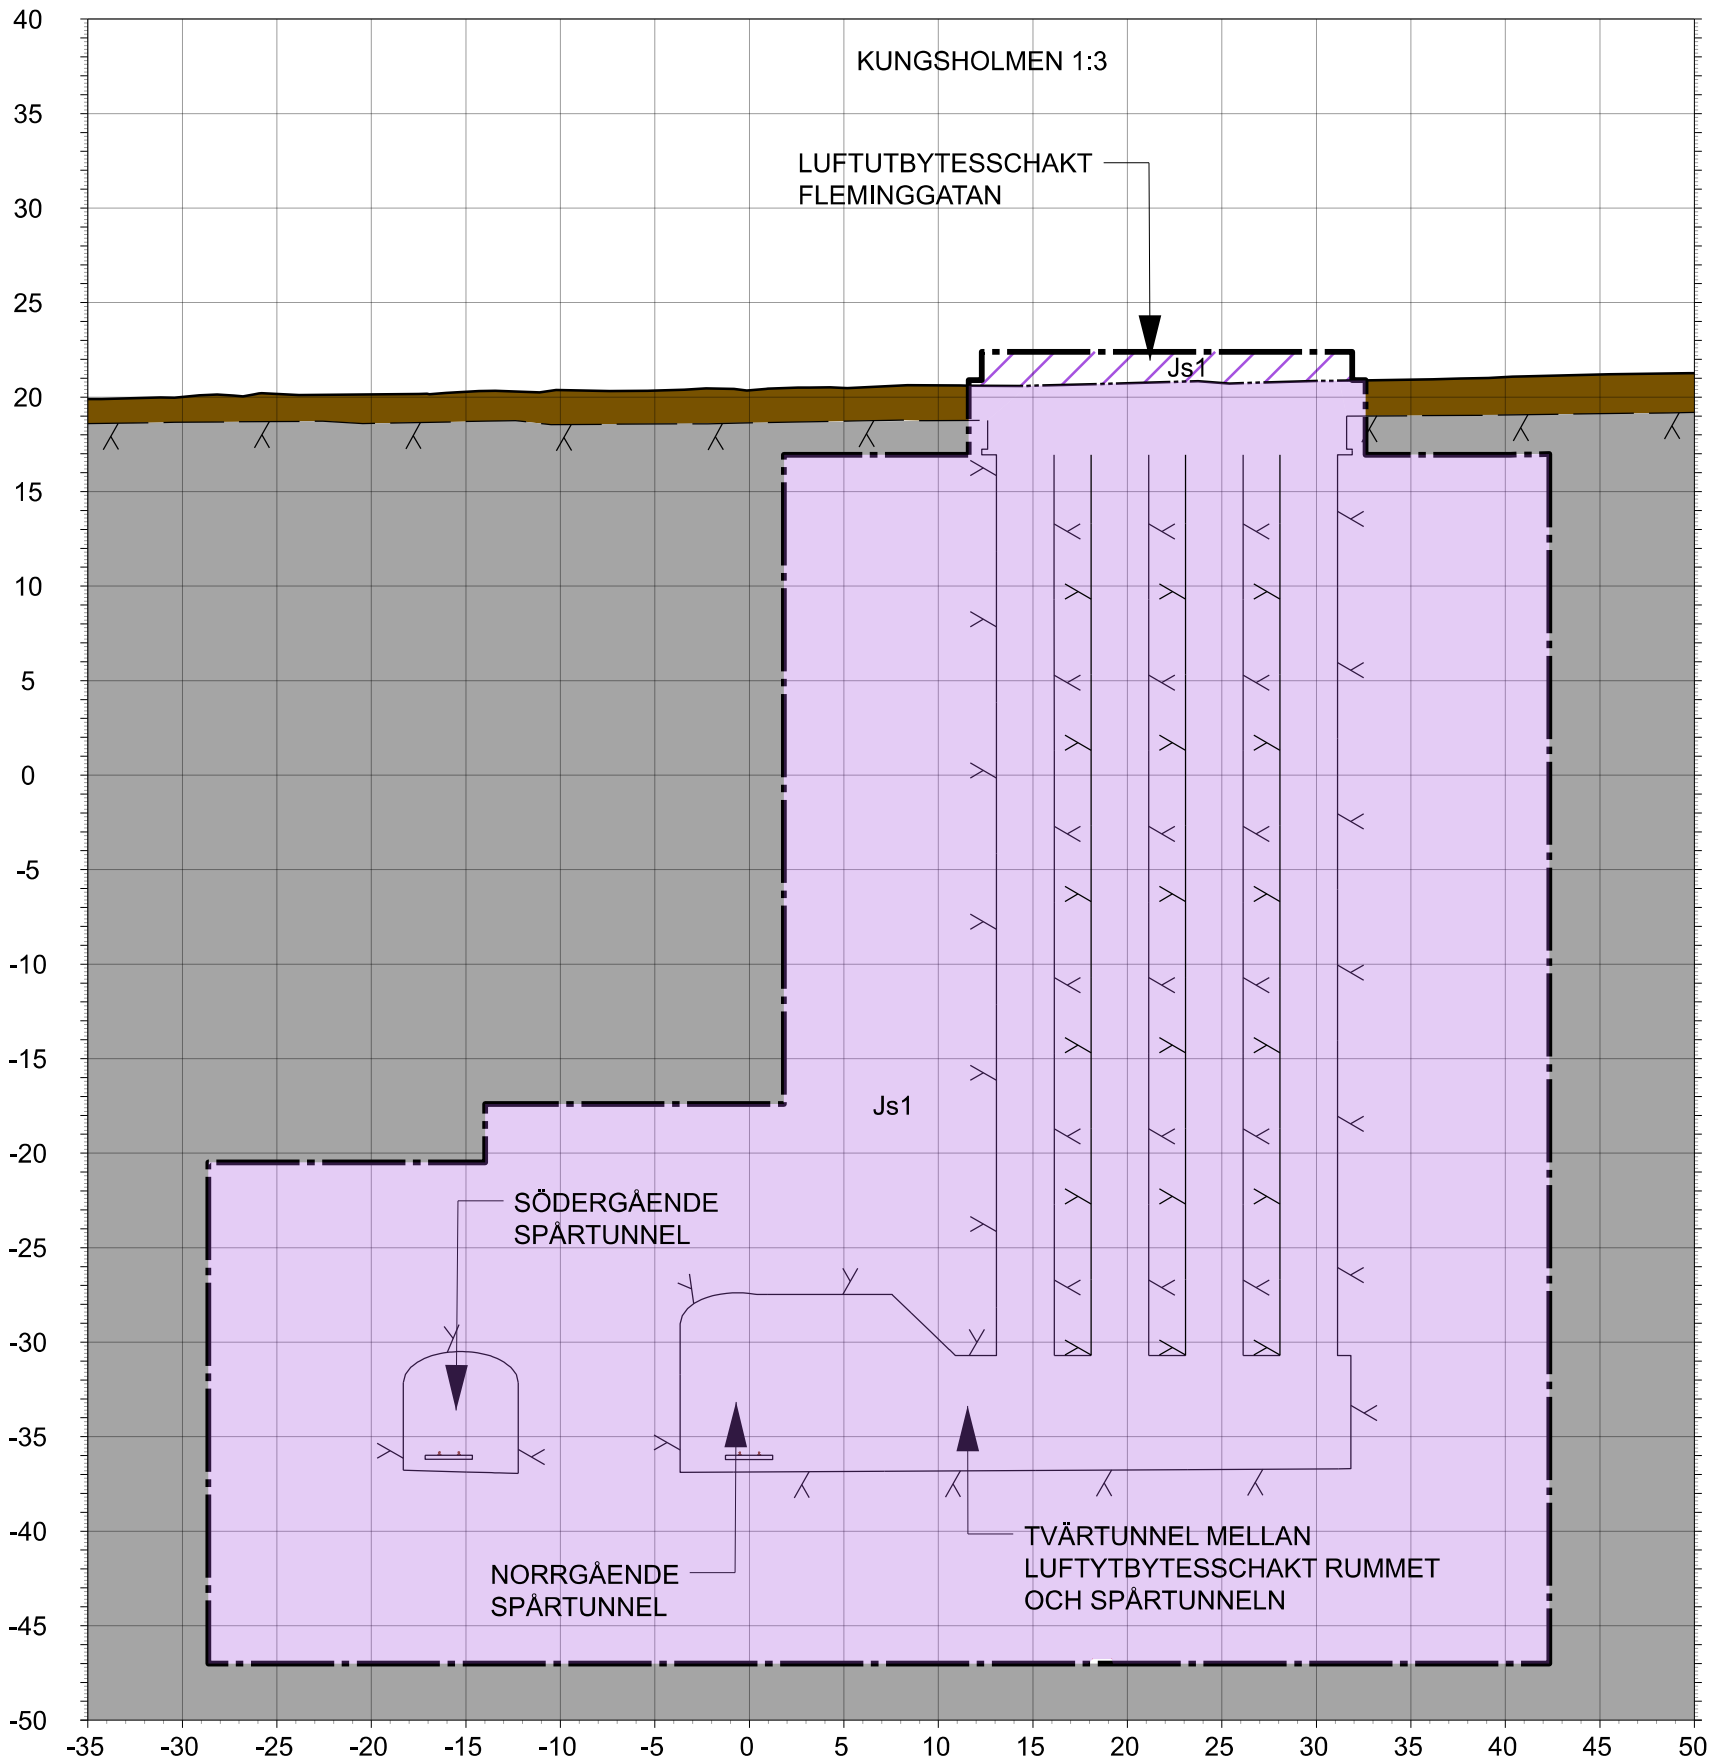

TVÄRSEKTION 01-1
N 0-147

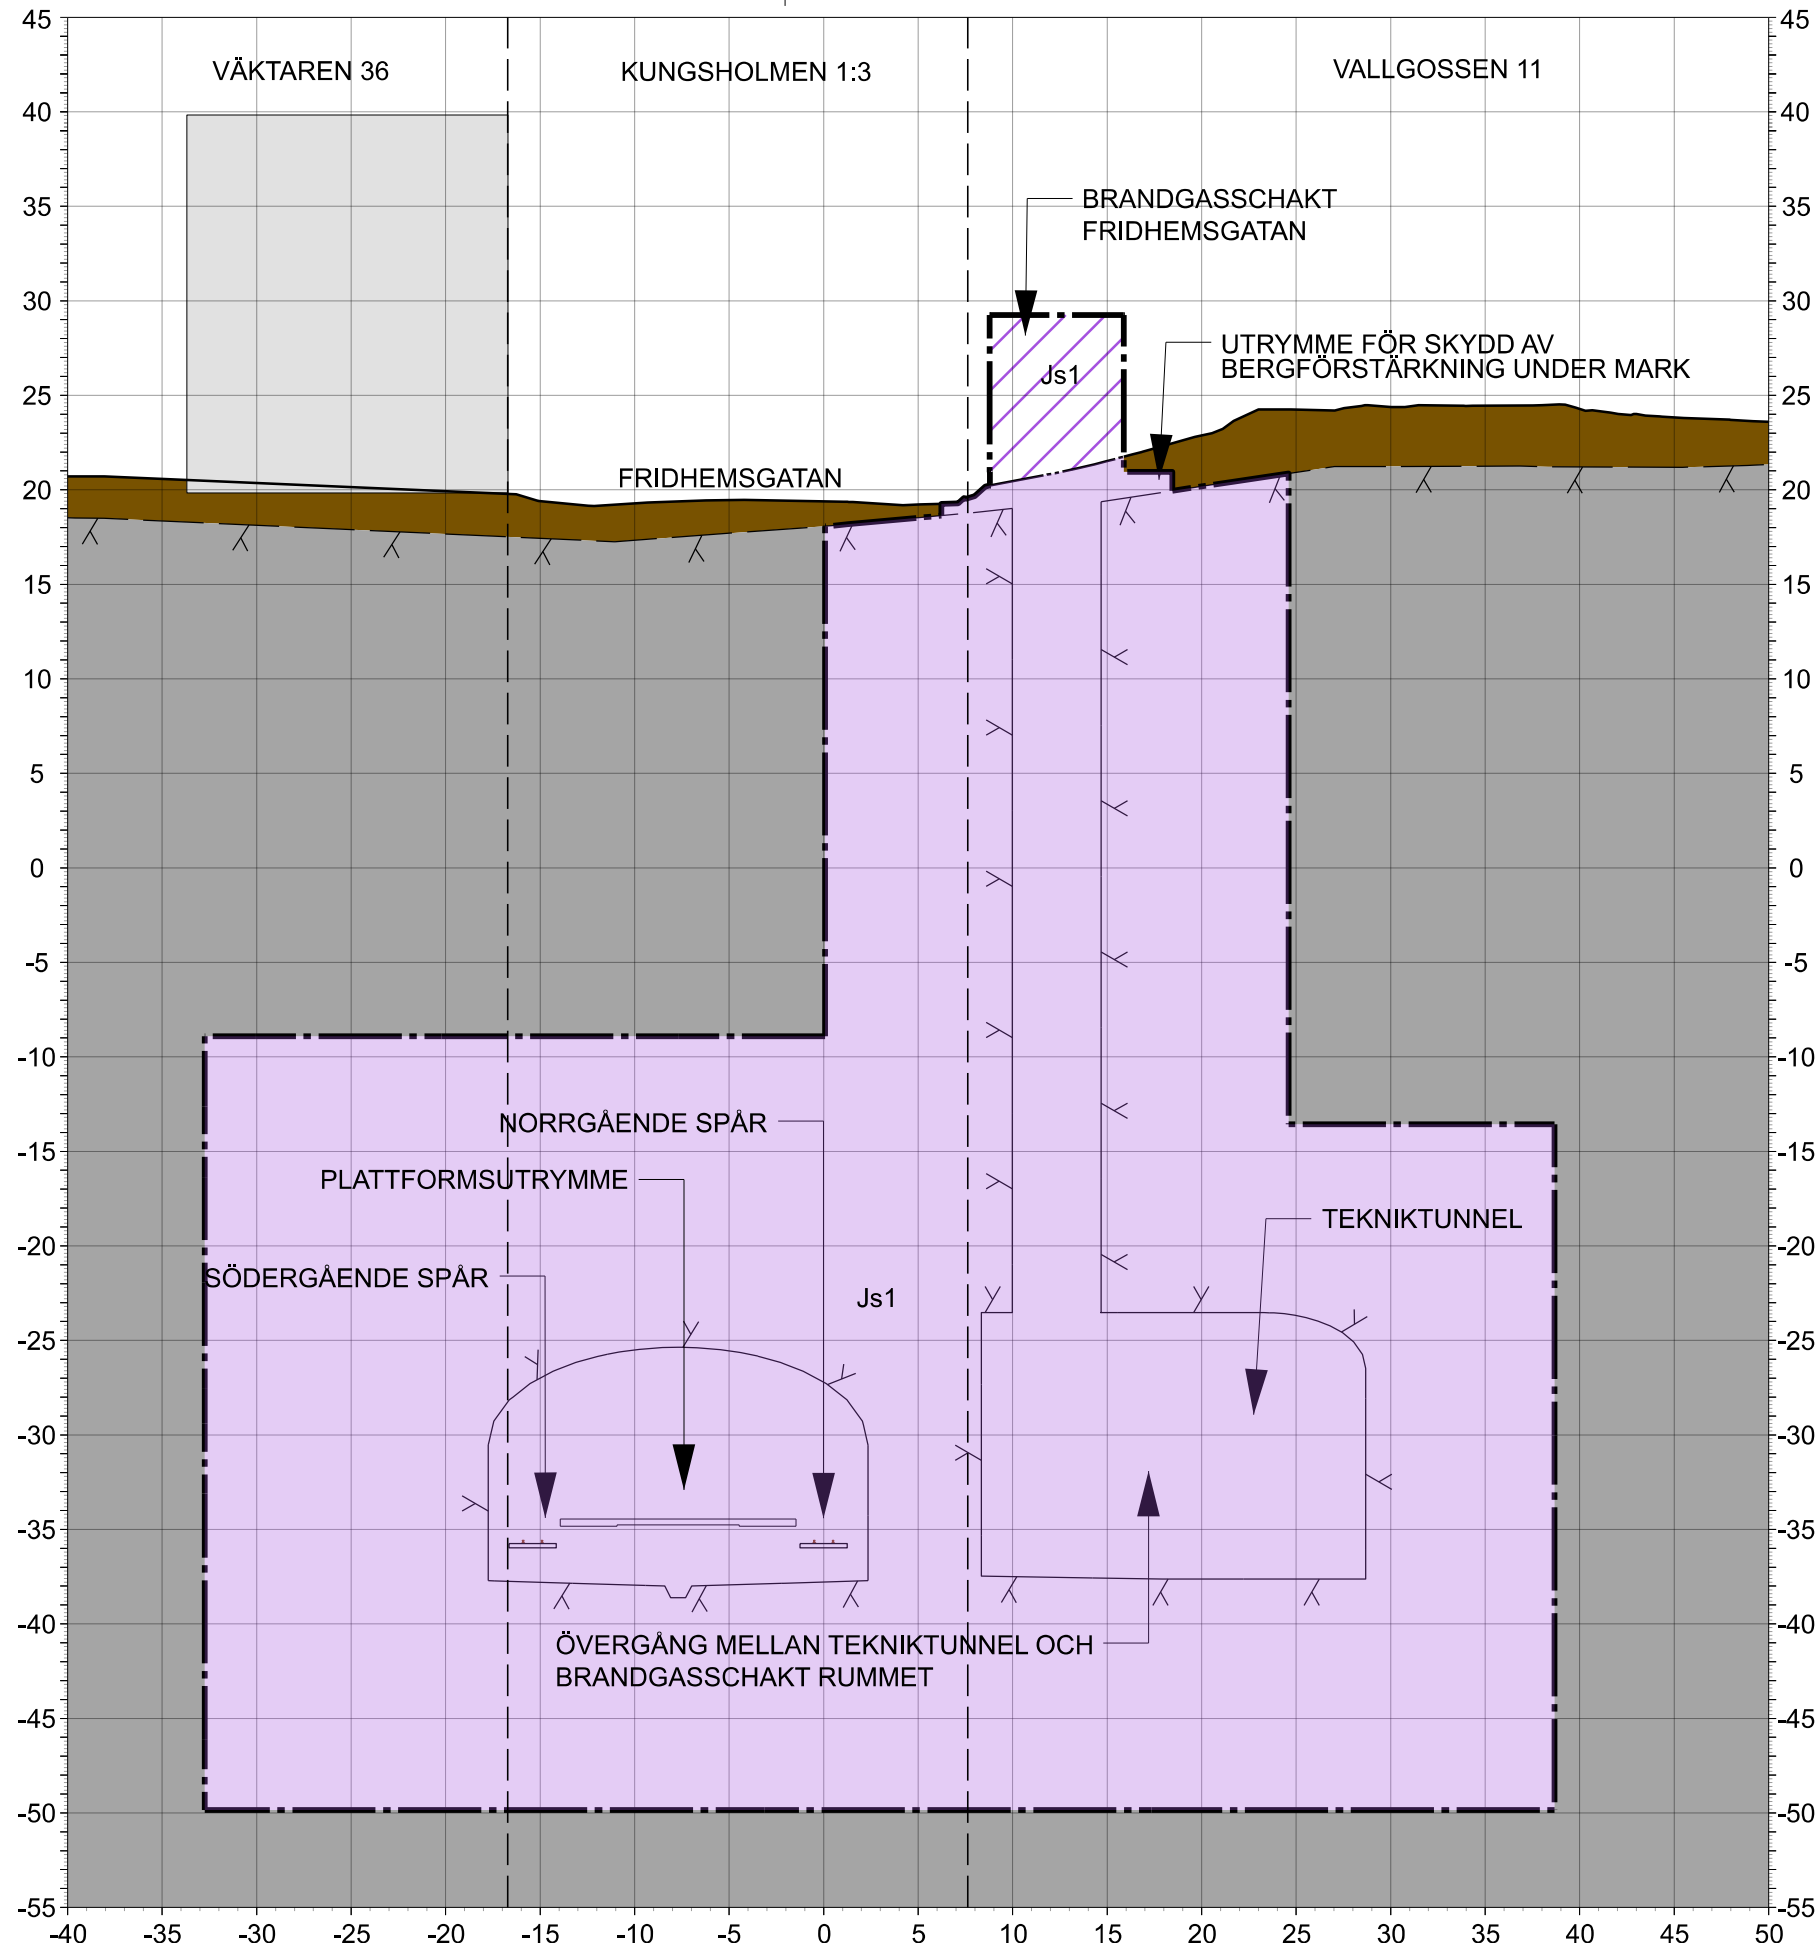

TVÄRSEKTION 01-3
N 0+058

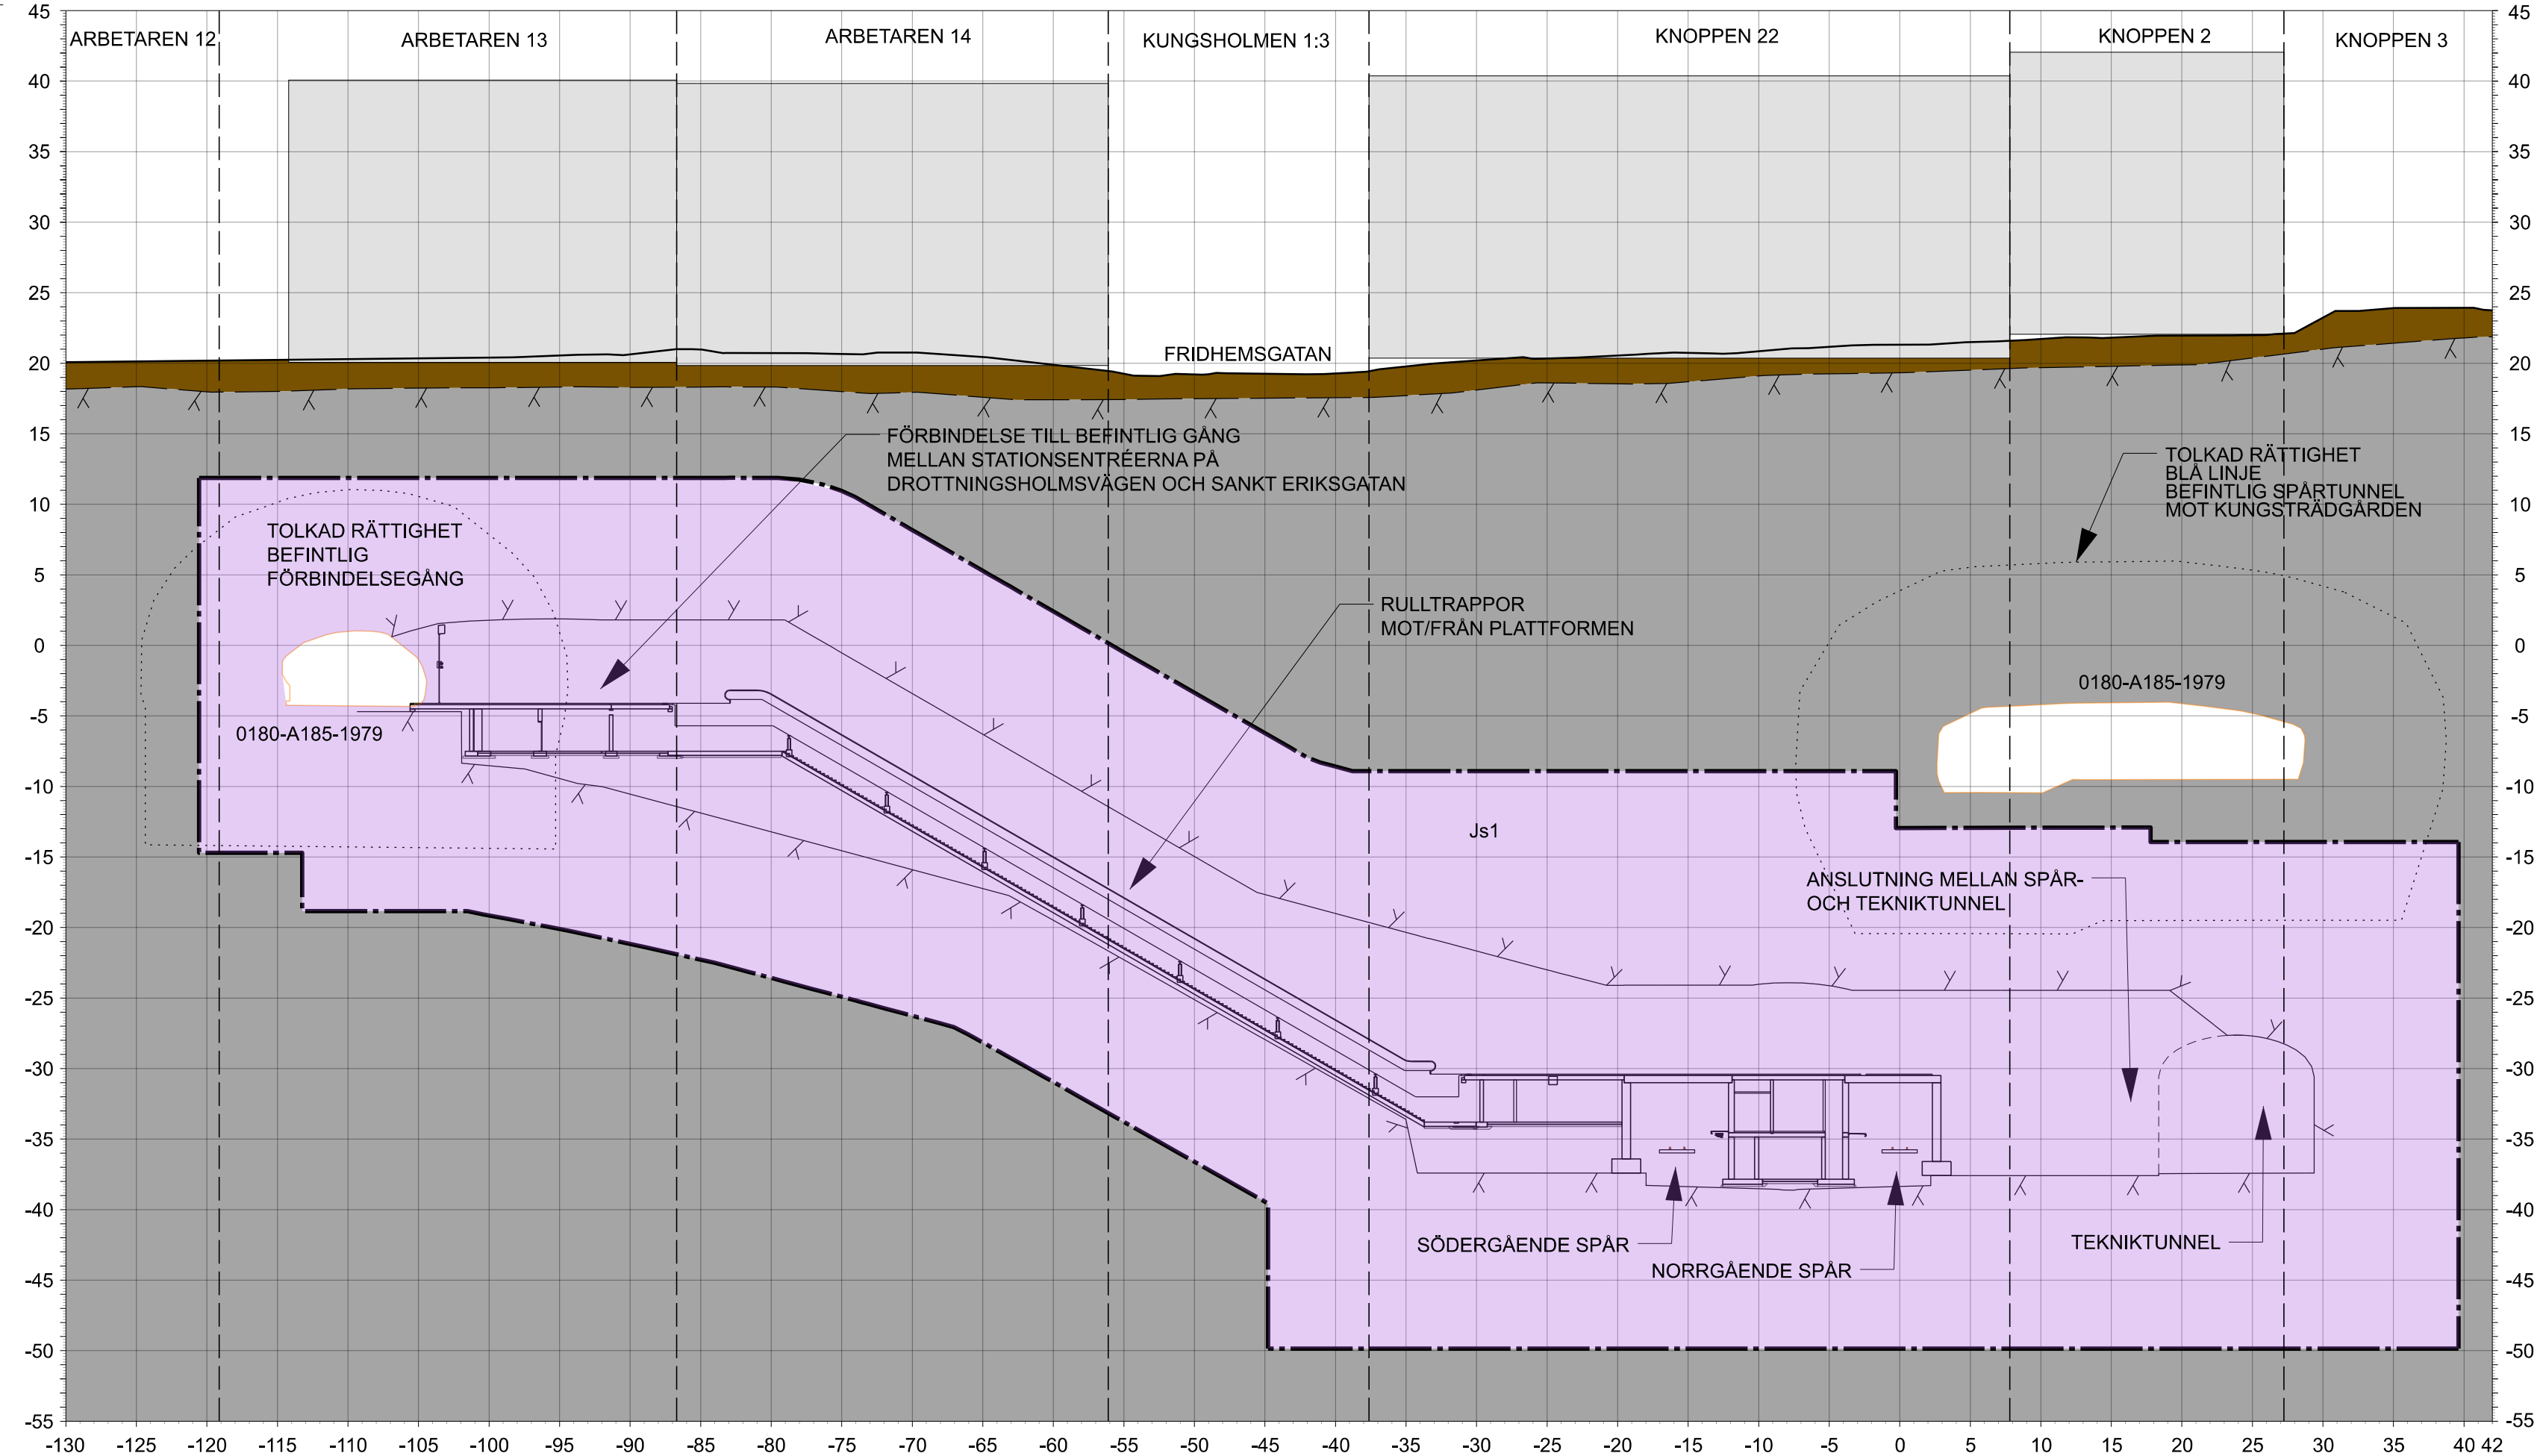

TVÄRSEKTION 01-2
N 0-033

KOORDINATSYSTEM

SYSTEM I PLAN SWEREF 99 18:00
SYSTEM I HÖJD RH 2000

LÄNGDMÄTNING

VARJE SPÅR HAR INDIVIDUELL LÄNGDMÄTNING
LÄNGDMÄTNING I SEKTION AVSER NORRGÅENDE
SPÅR

RIKTNING

TVÄRSEKTION VETTER MOT ÄLVSJÖ OCH MOT STIGANDE KMTAL


TECKENFÖRKLARING

MARKANSPRÅK

	GRÄNS FÖR TUNNELBANA UTRYMMEN
	AVGRÄNSNING MELLAN OLIKA TYPER AV MARKANSPRÅK
	NYTT UTRYMME FÖR TUNNELBANA MED TILLHÖRANDE ANLÄGGNINGAR UNDER MARK, SERVITUTSRÄTT
	NYTT UTRYMME FÖR TUNNELBANA MED TILLHÖRANDE ANLÄGGNINGAR OVAN MARK, SERVITUTSRÄTT
	NYTT UTRYMME FÖR ÄNDAMÅL OVAN MARK, SERVITUTSRÄTT
	NYTT UTRYMME FÖR TUNNELBANANS SKYDDZON, GEMENSAM MED ANNAN ANLÄGGNINGS SKYDDZON, SERVITUTSRÄTT
	NYTT UTRYMME FÖR SKYDDZON I JORD, SERVITUTSRÄTT

ÖVRIGA BETECKNINGAR I TVÄRSEKTION


	TOLKAD BERGTYA/BERGKONTUR
	PROJEKTERAD BERGKONTUR/TUNNELKONTUR
	BEFINTLIG MARKNIVÅ
	FRAMTIDA MARKNIVÅ
	BETONGTUNNEL
	ÖVRIGA INTERNA OCH EXTERNA KONSTRUKTIONER
	ÖVRIGA INTERNA OCH EXTERNA KONSTRUKTIONER-SKYMDA
	BEFINTLIG INFRASTRUKTUR
	BEFINTLIG INFRASTRUKTUR-SKYMD
	FASTIGHETSGRÄNSER
	GRÄNS 3D-FASTIGHET
	TOLKAD RÄTTIGHET
	RÄLER OCH SLIPERS
	BYGGNADER
	JORD
	BERG

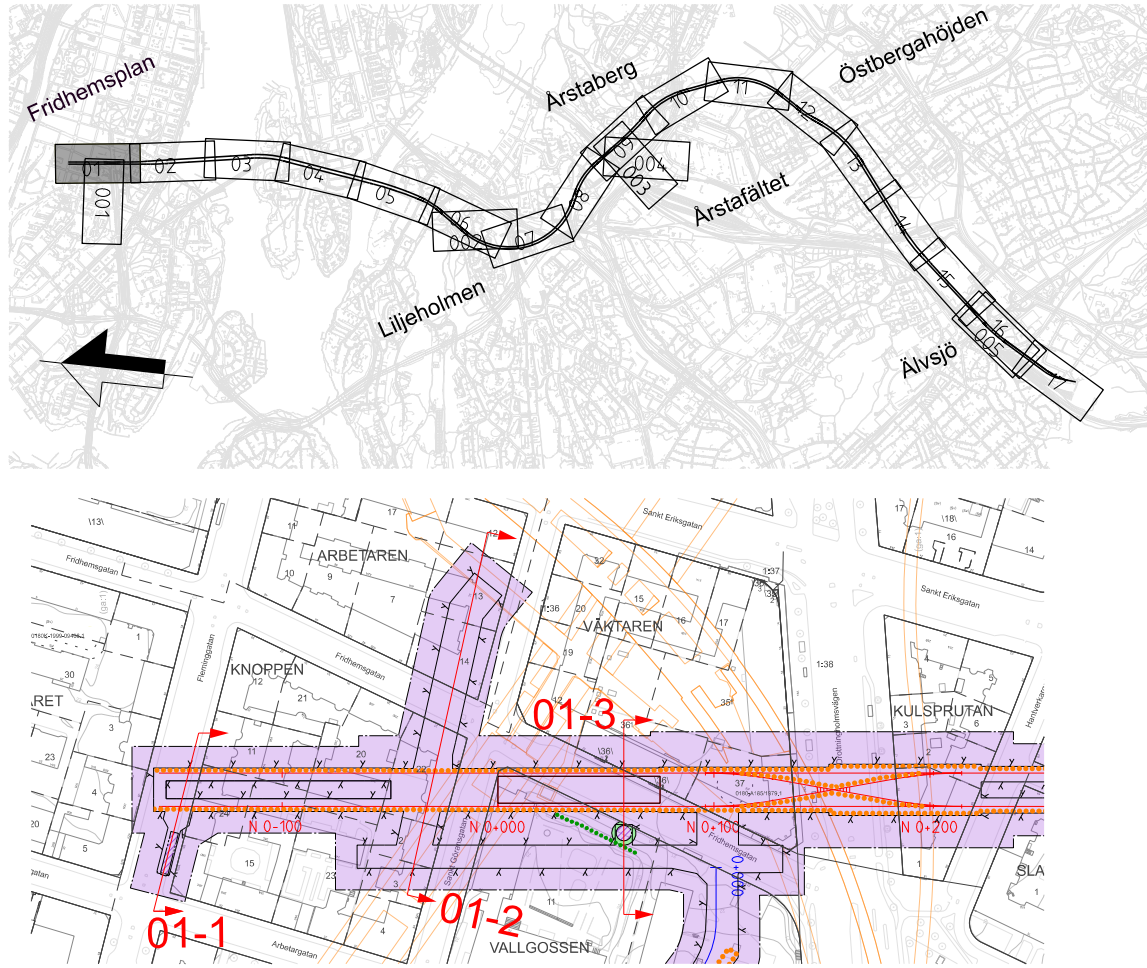


GRANSKNINGSHANDLING
2025-05-05

SWECO 							
Uppdrag nr 30037317	Handläggare C. Gimström	Rit/Konst T. Lundmark	-	-	-	-	-
Granskad M. Burström	Godkänd P. Reiland		Rev	Ant	Revidering avser	Sign	Datum
Ort Stockholm	Datum 2025-05-05	JÄRNVÄGSPLAN					
Region Stockholm		Tunnelbana 4 - Gul Fridhemsplan-Älvsjö Sektion KM 0-147, 0-033, 0+058 Permanent markanspråk Tvärsektion					
FUT Handläggare Åsa von Malmberg	Informationssäkerhetsklass K1	Förvaltningsnummer		Format A1	Skala 1:400		
FUT Granskad Kajsa Nilsson	FUT Godkänd Johan Brantmark	Ritningsnummer M72-X560-10PL-A0003-20-0001				Nästa bl 001	Rev -
FUT Ort Stockholm	Datum 2025-05-05						


Denna handling och intygshanen har utarbetats av Region Stockholm och är inte avsedd att användas som skriftligt medgivande.

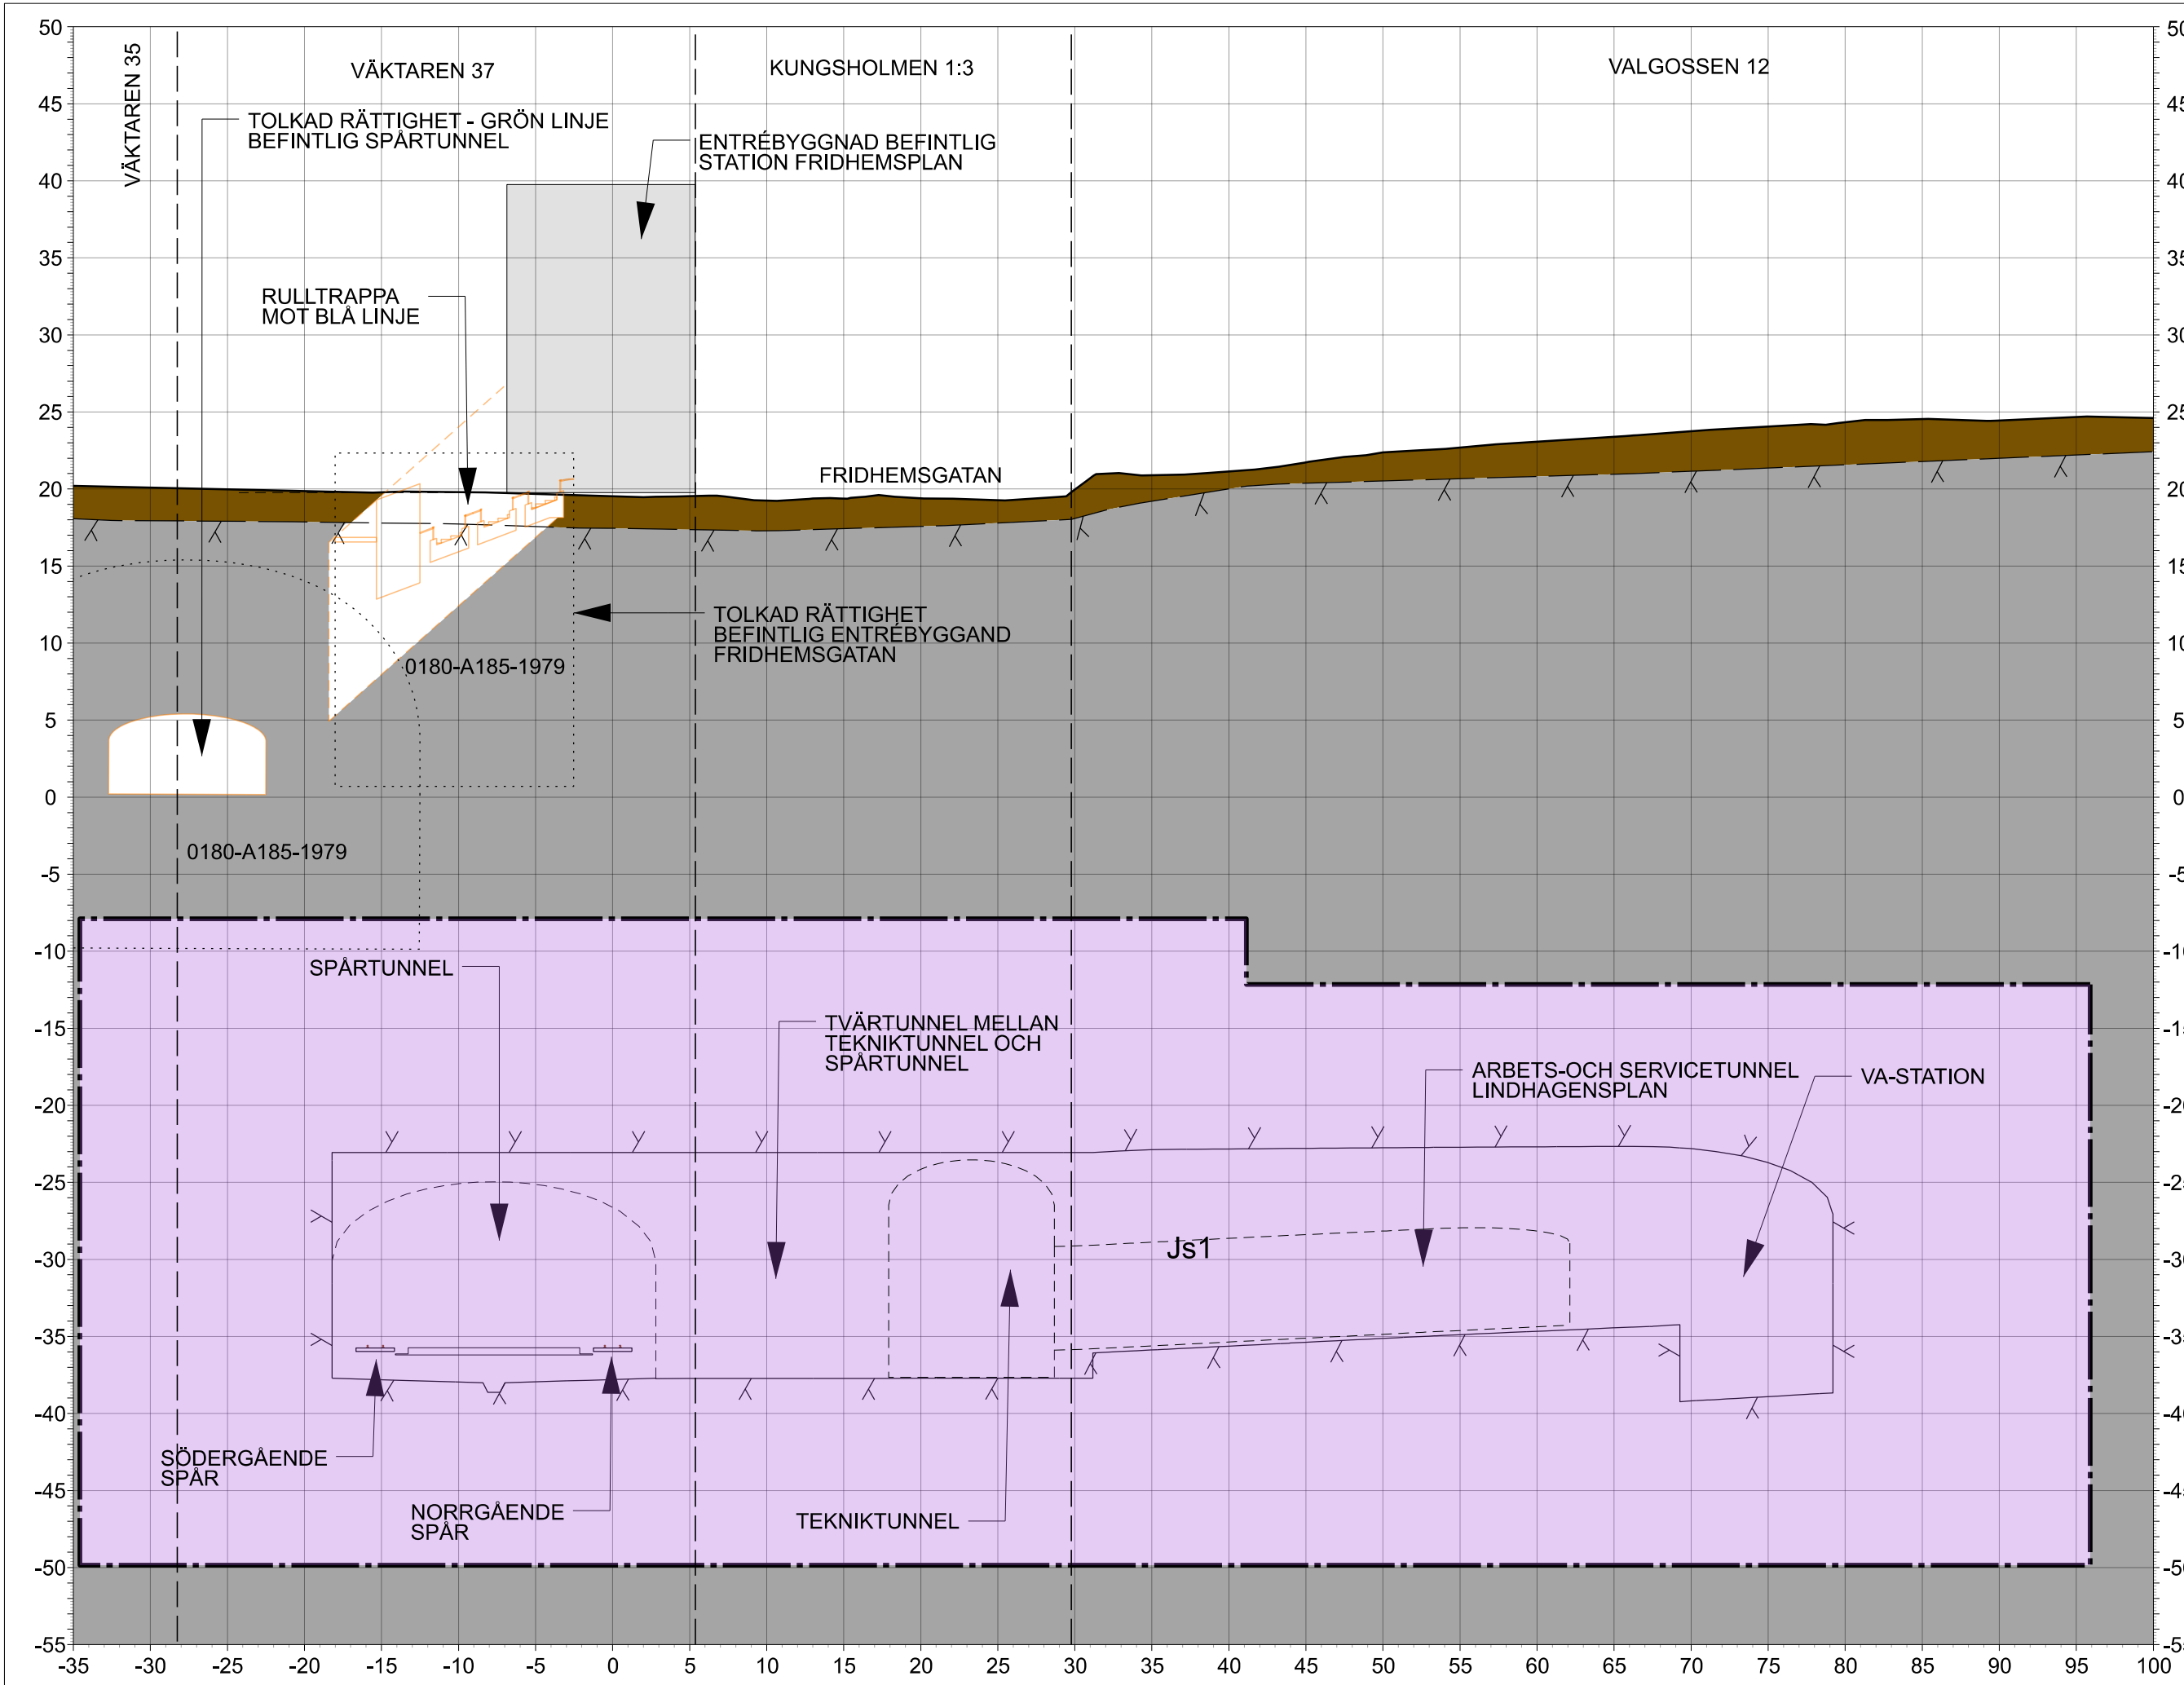

TVÄRSEKTION 01-4
N 0+104

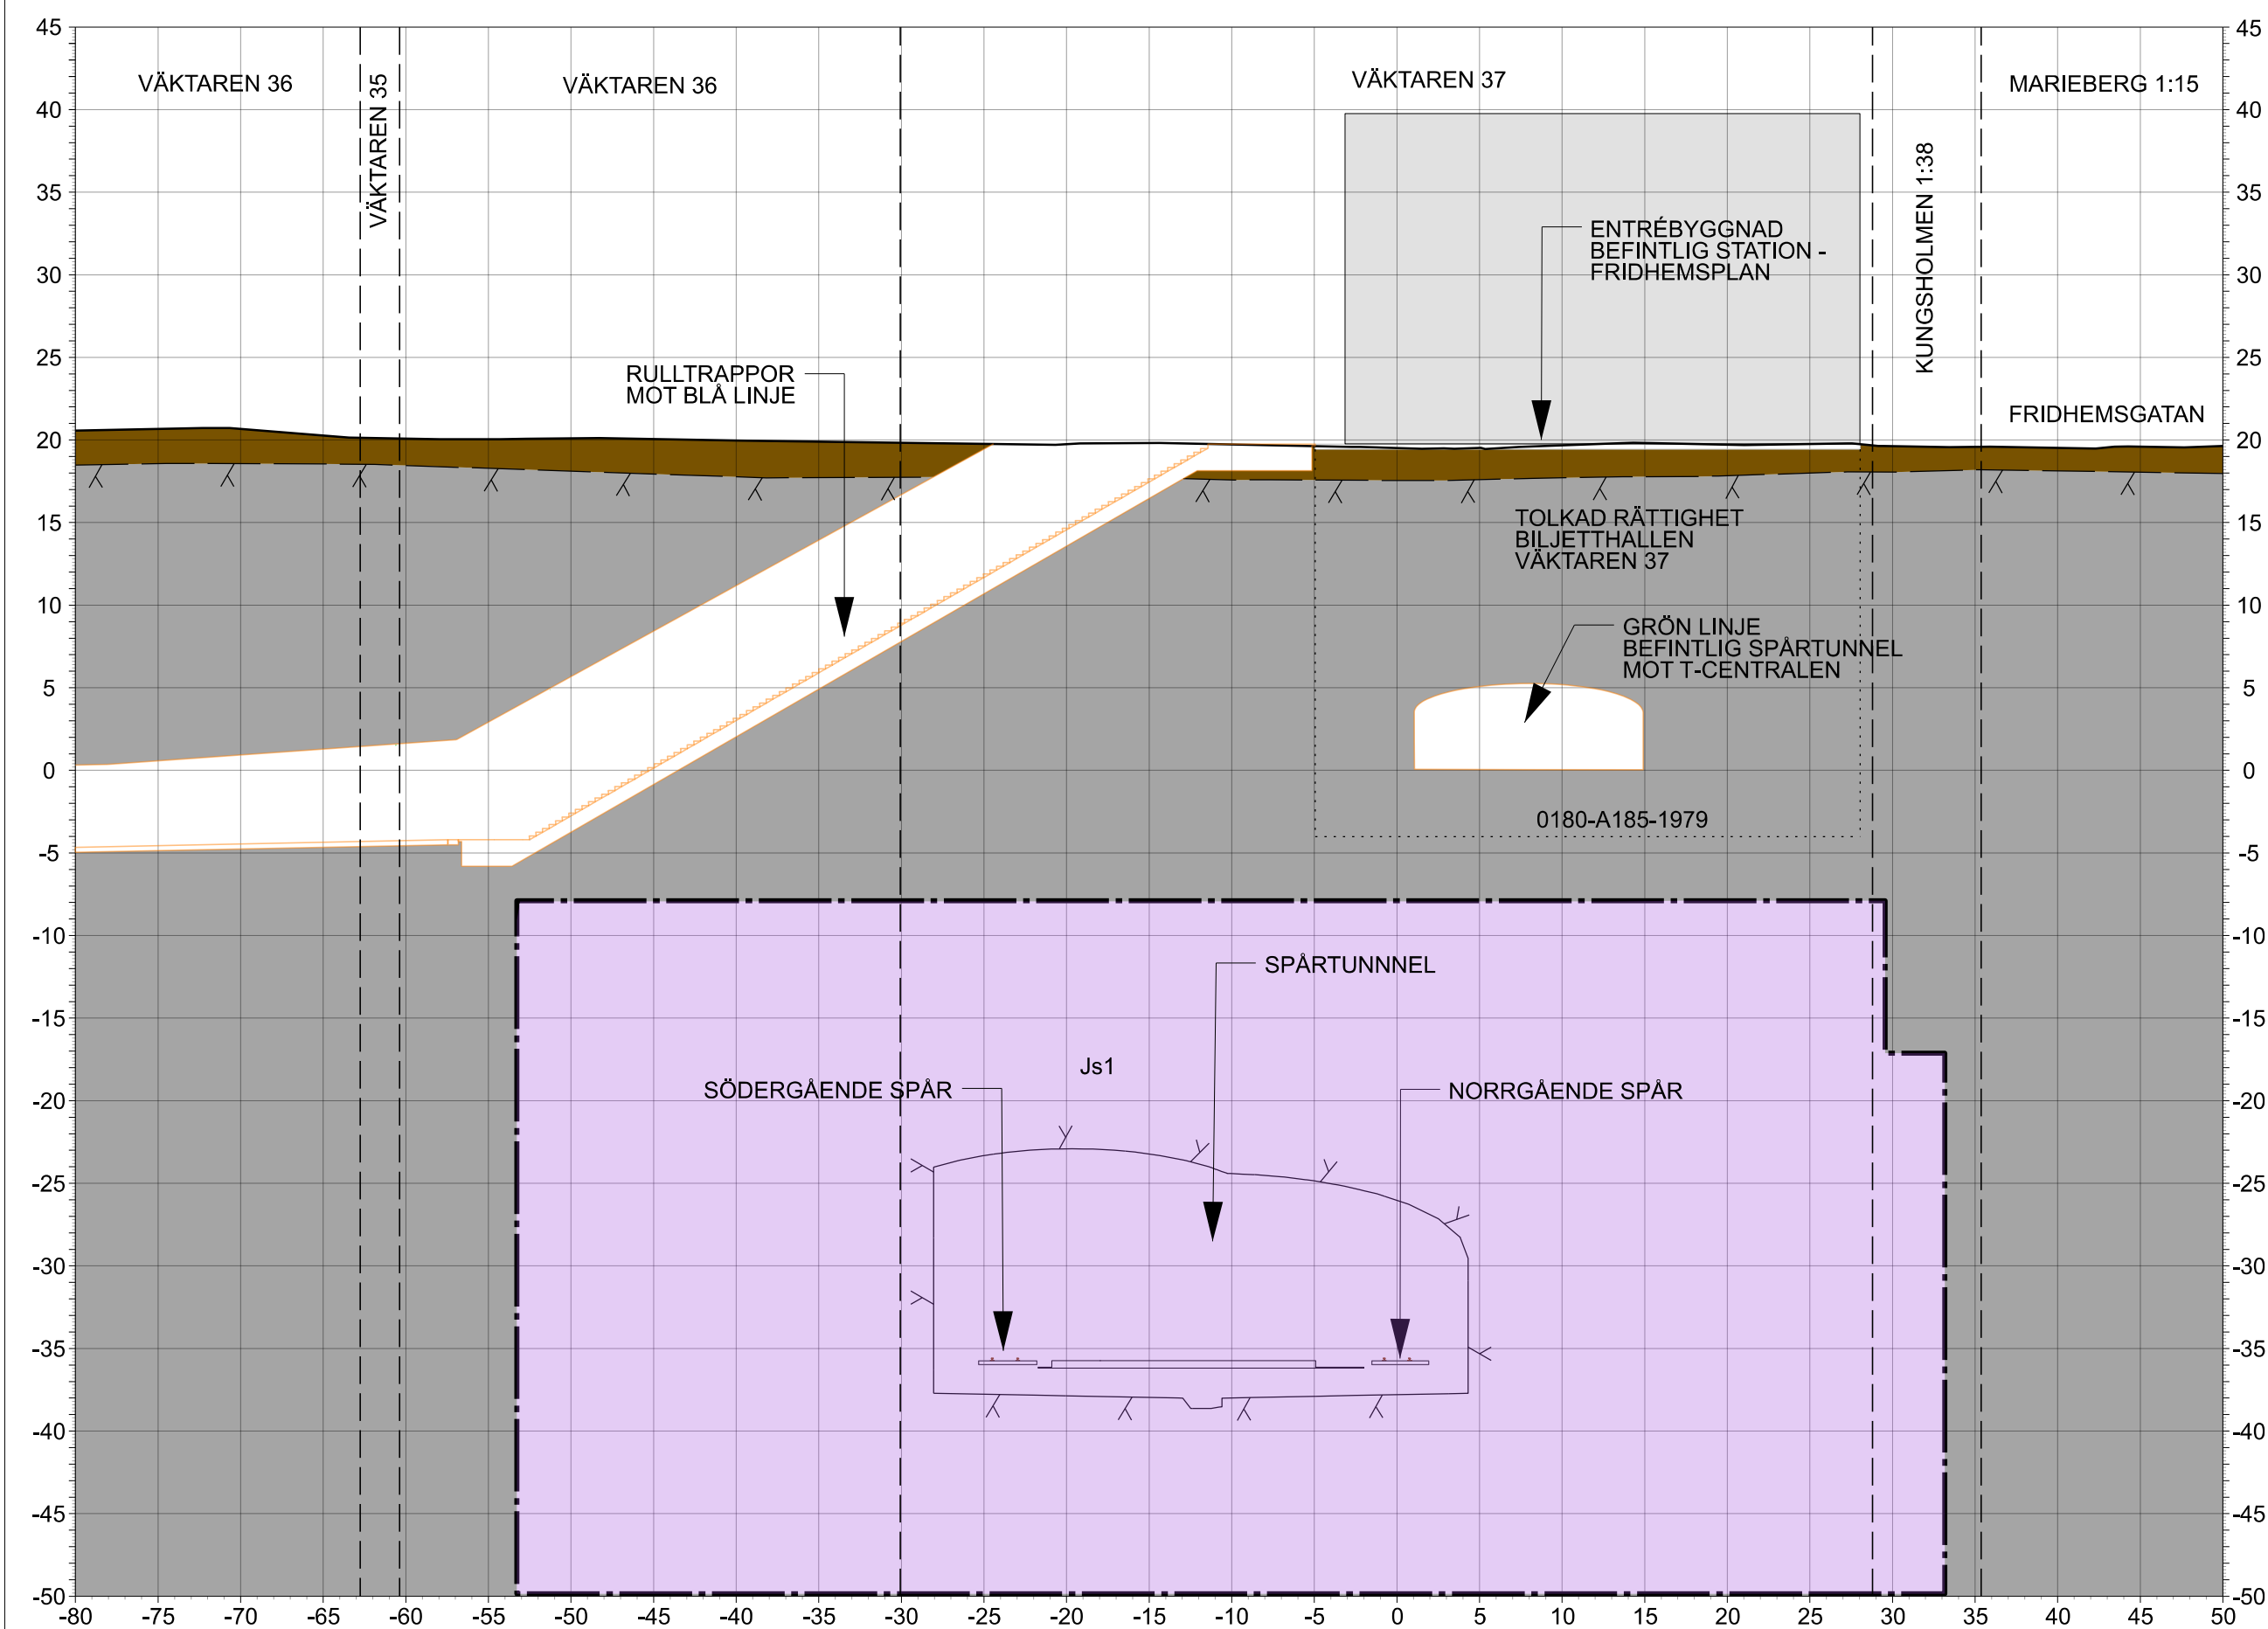

TVÄRSEKTION 01-5
N 0+116

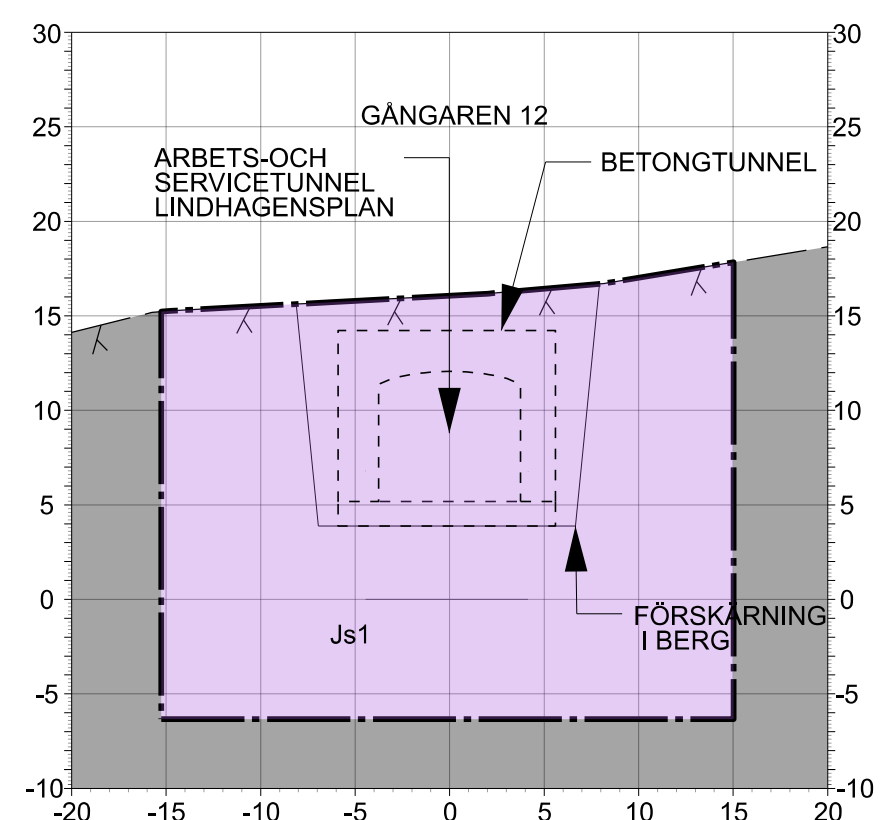

TVÄRSEKTION 001-1
0+517

KOORDINATSYSTEM

SYSTEM I PLAN SWEREF 99 18:00
SYSTEM I HÖJD RH 2000

LÄNGDMÄTNING

VARJE SPÅR HAR INDIVIDUELL LÄNGDMÄTNING
LÄNGDMÄTNING I SEKTION AVSER NORRGAENDE
SPÅR

RIKTNING

TVÄRSEKTION VETTER MOT ÄLV SJÖ OCH MOT STIGANDE KMTAL


TECKENFÖRKLARING

MARKANSPRÅK


	GRÄNS FÖR TUNNELBANA UTRYMMEN
	AVGRÄNSNING MELLAN OLIKA TYPER AV MARKANSPRÅK
	NYTT UTRYMME FÖR TUNNELBANA MED TILLHÖRANDE ANLÄGGNINGAR UNDER MARK, SERVITUTSRÄTT
	NYTT UTRYMME FÖR TUNNELBANA MED TILLHÖRANDE ANLÄGGNINGAR OVAN MARK, SERVITUTSRÄTT
	NYTT UTRYMME FÖR ÄNDAMÅL OVAN MARK, SERVITUTSRÄTT
	NYTT UTRYMME FÖR TUNNELBANANS SKYDDZON, GEMENSAM MED ANNAN ANLÄGGNINGS SKYDDZON, SERVITUTSRÄTT
	NYTT UTRYMME FÖR SKYDDZON I JORD, SERVITUTSRÄTT

ÖVRIGA BETECKNINGAR I TVÄRSEKTION

	TOLKAD BERG/YTA/BERGKONTUR
	PROJEKTERAD BERGKONTUR/TUNNELKONTUR
	BEFINTLIG MARKNIVÅ
	FRAMTIDA MARKNIVÅ
	BETONGTUNNEL
	ÖVRIGA INTERNA OCH EXTERNA KONSTRUKTIONER
	ÖVRIGA INTERNA OCH EXTERNA KONSTRUKTIONER-SKYMDA
	BEFINTLIG INFRASTRUKTUR
	BEFINTLIG INFRASTRUKTUR-SKYMD
	FASTIGHETSGRÄNSER
	GRÄNS 3D-FASTIGHET
	TOLKAD RÄTTIGHET
	RÄLER OCH SLIPERS
	BYGGNADER
	JORD
	BERG

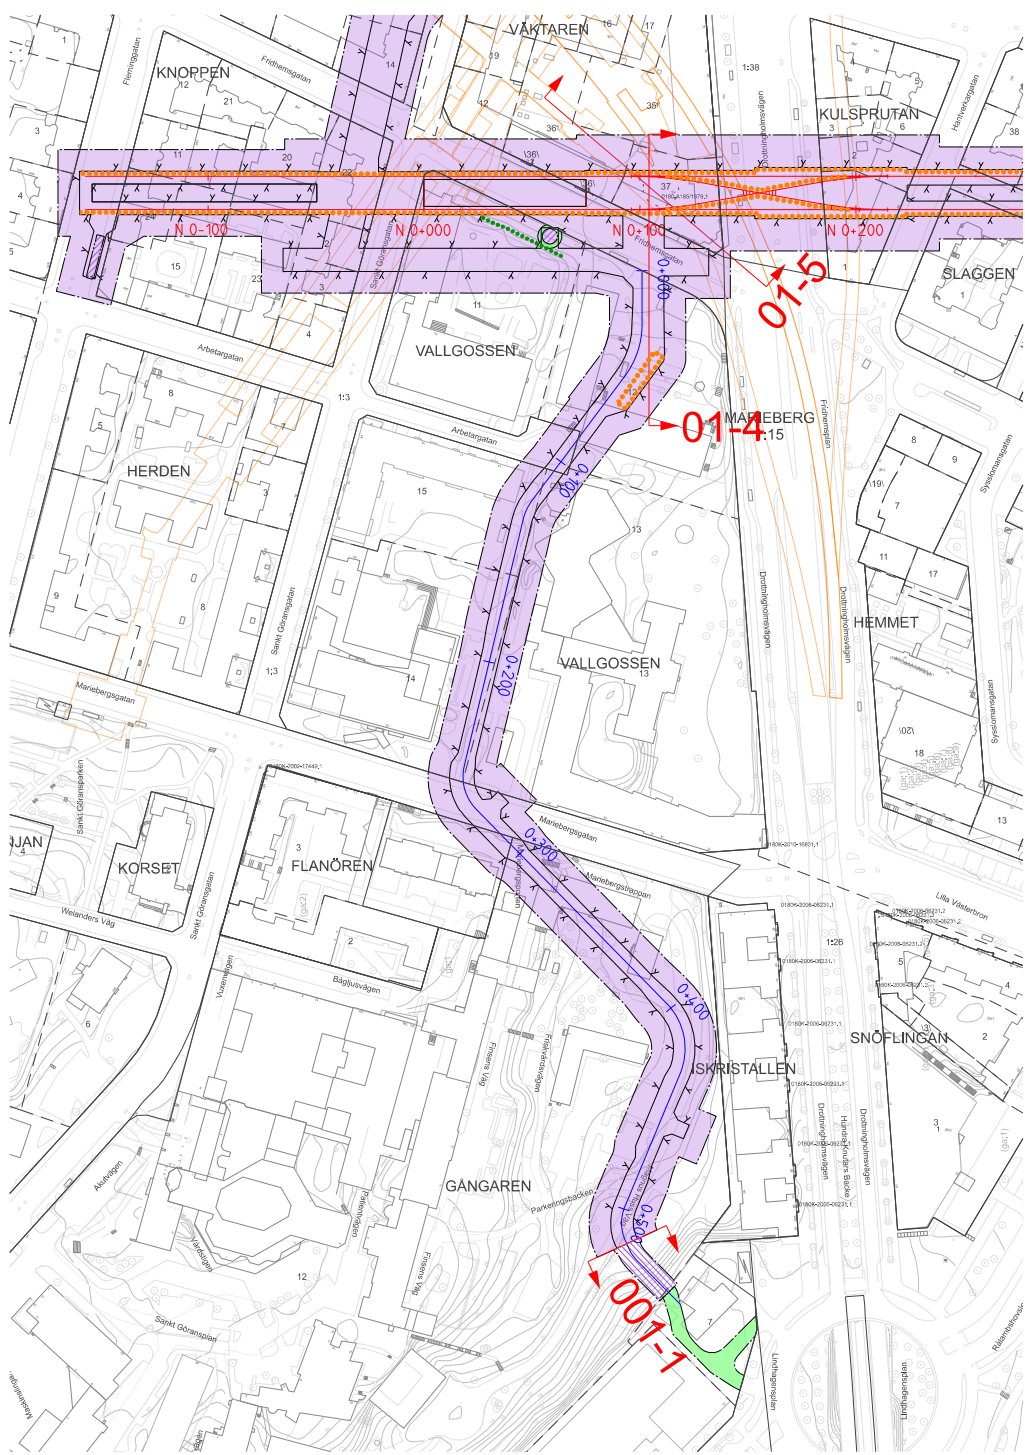

Denna handling och informationen här är Region Stockholms egendom och får inte användas, delges obehöriga eller ändras utan Region Stockholms skriftliga medgivande.

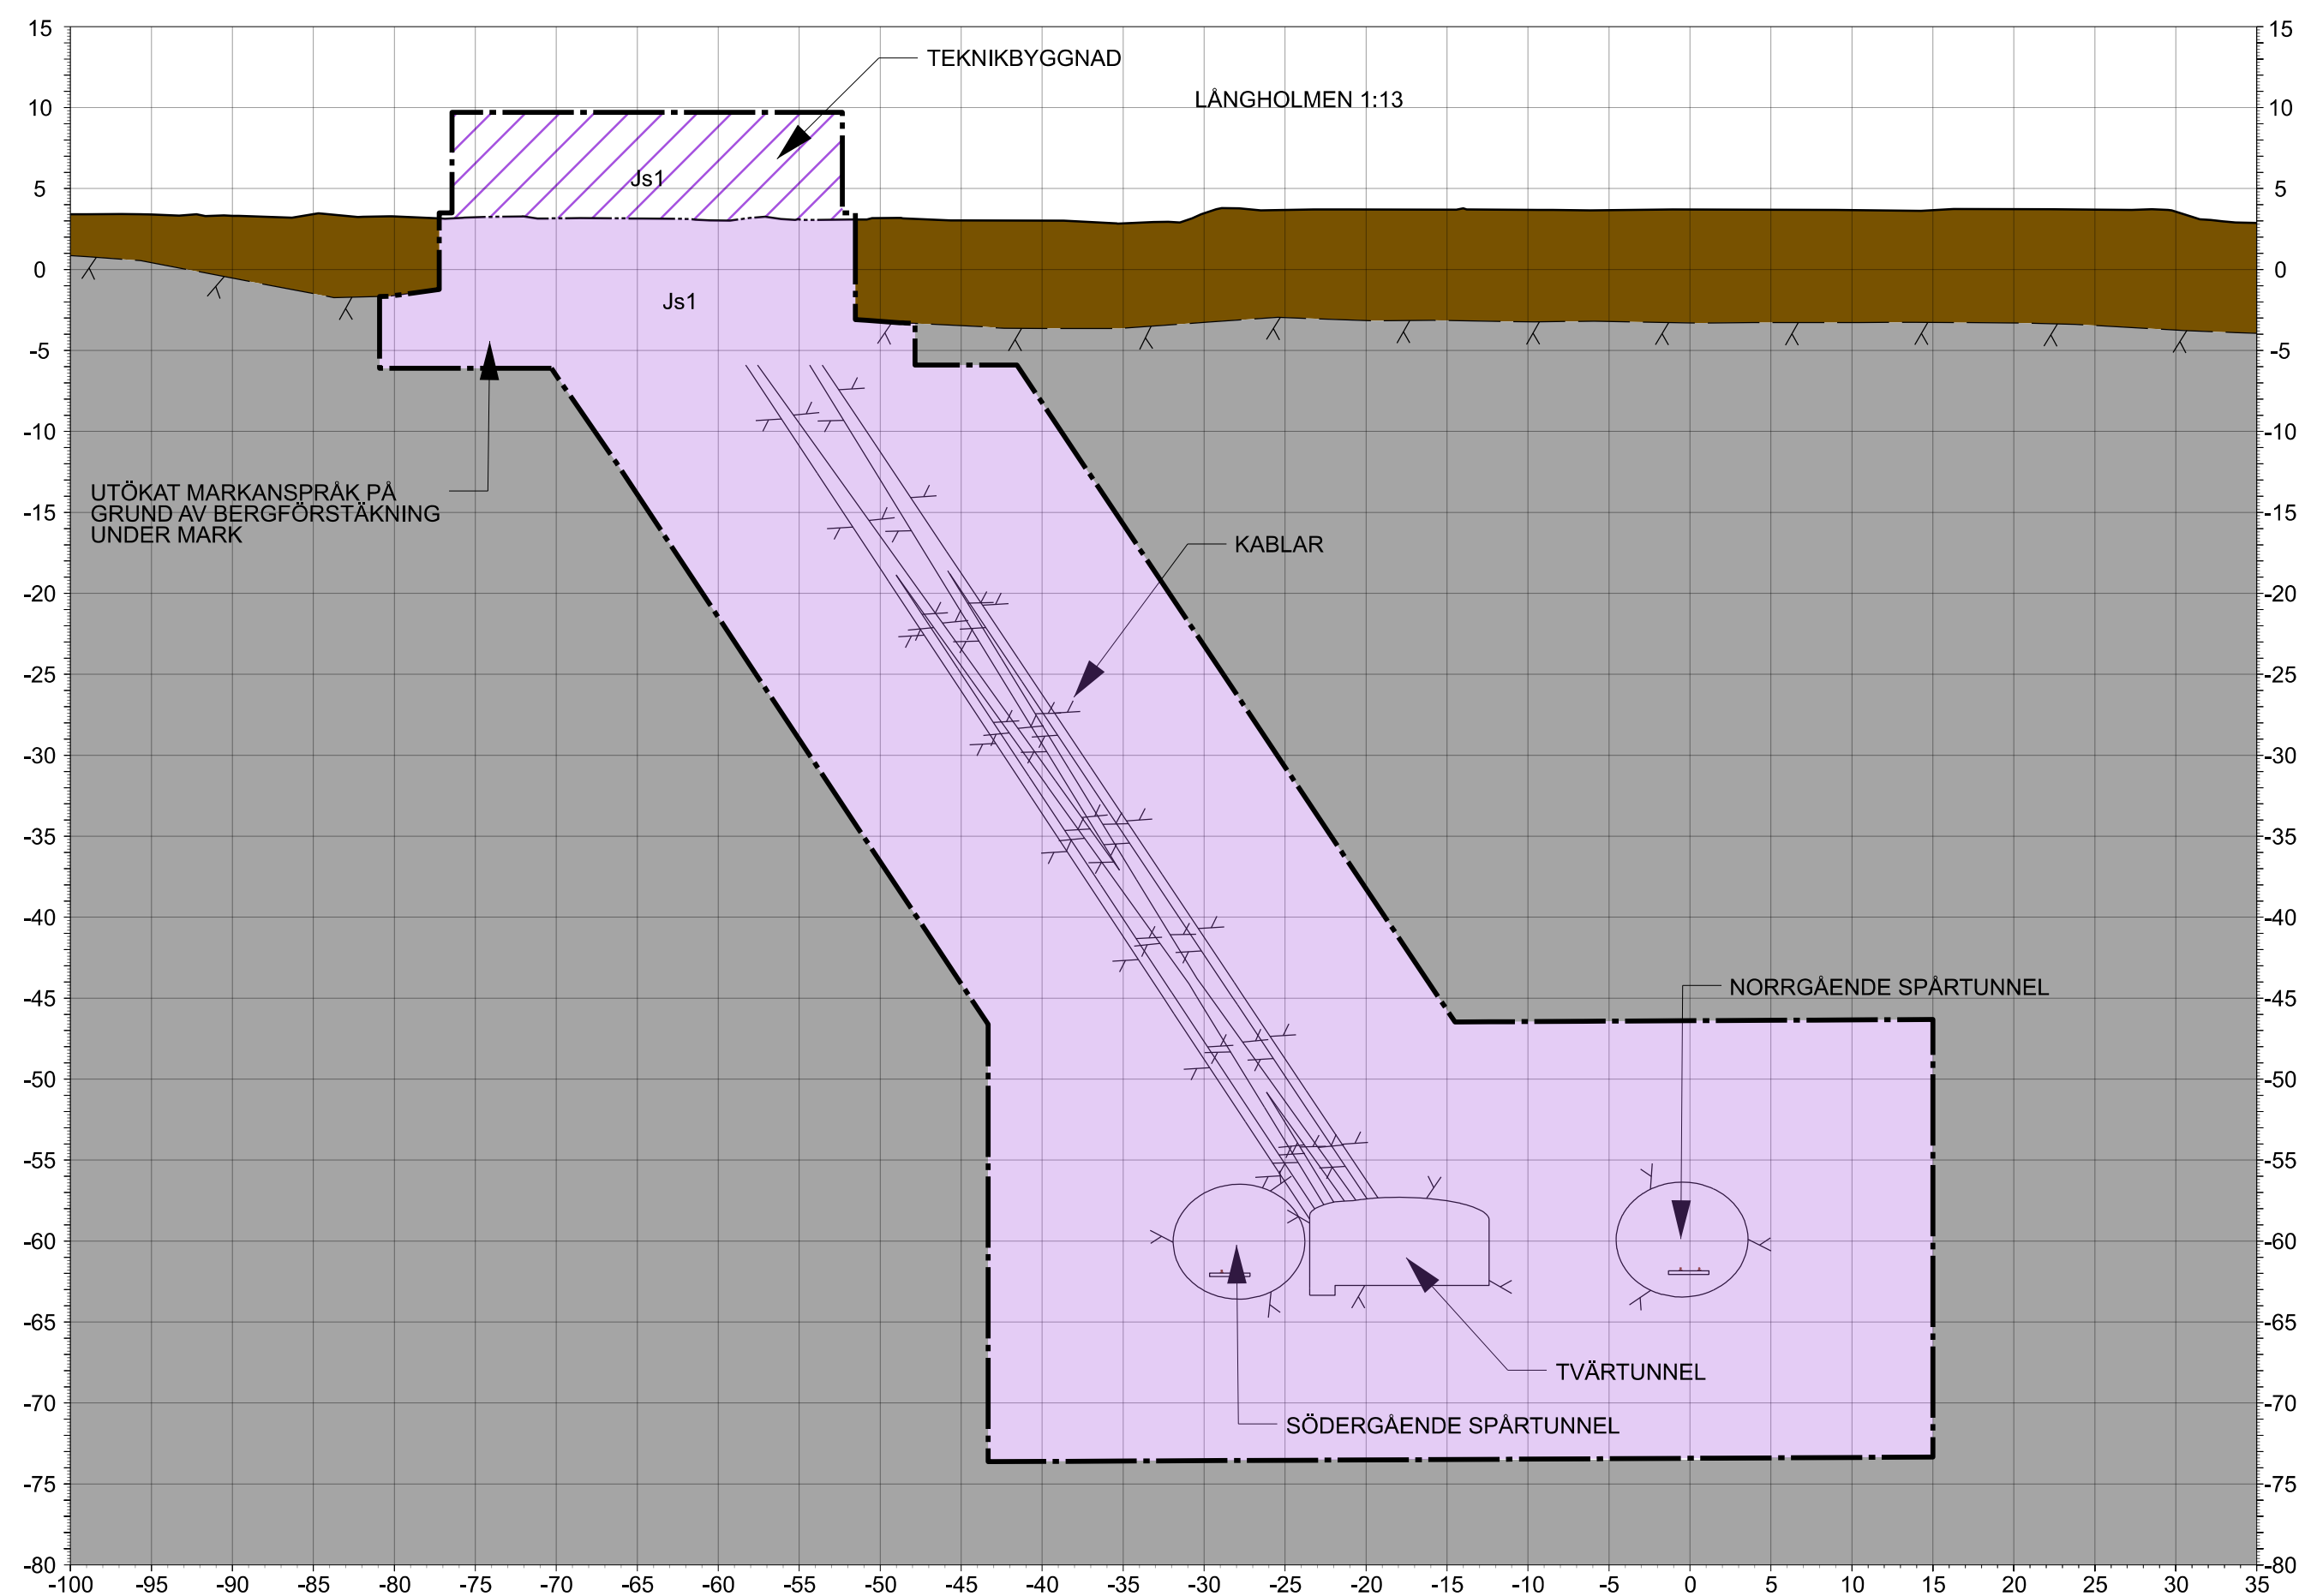

TVÄRSEKTION 04-1
N 1+479

KOORDINATSYSTEM

SYSTEM I PLAN SWEREF 99 18:00
SYSTEM I HÖJD RH 2000

RIKTNING

TVÄRSEKTION VETTER MOT ÄLVSJÖ OCH MOT STIGANDE KMTAL

LÄNGDMÄTNING








VARJE SPÅR HAR INDIVIDUELL LÄNGDMÄTNING
LÄNGDMÄTNING I SEKTION AVSER NORRGÅENDE
SPÅR



TECKENFÖRKLARING

MARKANSPRÅK

	GRÄNS FÖR TUNNELBANAS UTRYMMEN AVGRÄNSNING MELLAN OLIKA TYPER AV MARKANSKRÄK
Js1	NYTT UTRYMME FÖR TUNNELBANAN MED TILLHÖRANDE ANLÄGGNINGAR UNDER MARK, SERVIDUTSRÄTT
Js1	NYTT UTRYMME FÖR TUNNELBANAN MED TILLHÖRANDE ANLÄGGNINGAR OVAN MARK, SERVIDUTSRÄTT
Js2	NYTT UTRYMME FÖR ANDAMÅL OVAN MARK, SERVIDUTSRÄTT
Js3	NYTT UTRYMME FÖR TUNNELBANANS SKYDDOZON, GEMENSAM MED ANNAN ANLÄGGNINGS SKYDDOZON, SERVIDUTSRÄTT
Js4	NYTT UTRYMME FÖR SKYDDOZON I JORD, SERVIDUTSRÄTT

ÖVRIGA BETECKNINGAR I TVÄRSEKTION

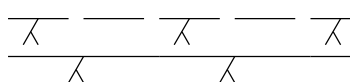 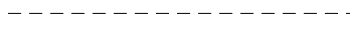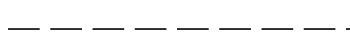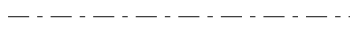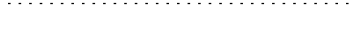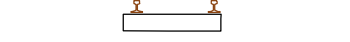
	TOLKAD BERGYTA/BERGKONTUR
	PROJETERAD BERGKONTUR/TUNNELKONTUR
	BEFINTLIG MARKNIVÅ
	FRAMTIDA MARKNIVÅ
	BETONGTUNNEL
	ÖVRIGA INTERNA OCH EXTERNA KONSTRUKTIONER
	ÖVRIGA INTERNA OCH EXTERNA KONSTRUKTIONER-SKYMDA
	BEFINTLIG INFRASTRUKTUR
	BEFINTLIG INFRASTRUKTUR-SKYMID
	FASTIGHETSGRÄNSER
	GRÄNS 3D-FASTIGHET
	TOLKAD RÄTTIGHET
	RÄLER OCH SLÄPS
	BYGGNADER
	JORD
	BERG

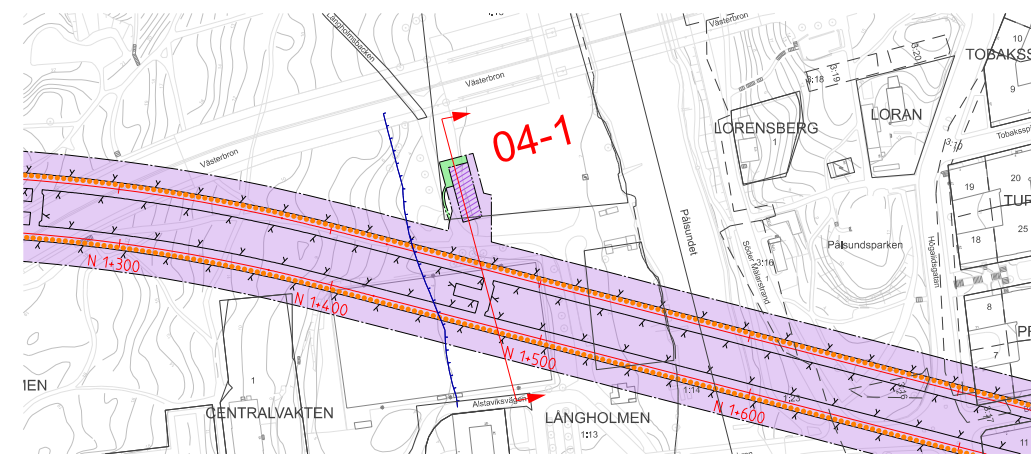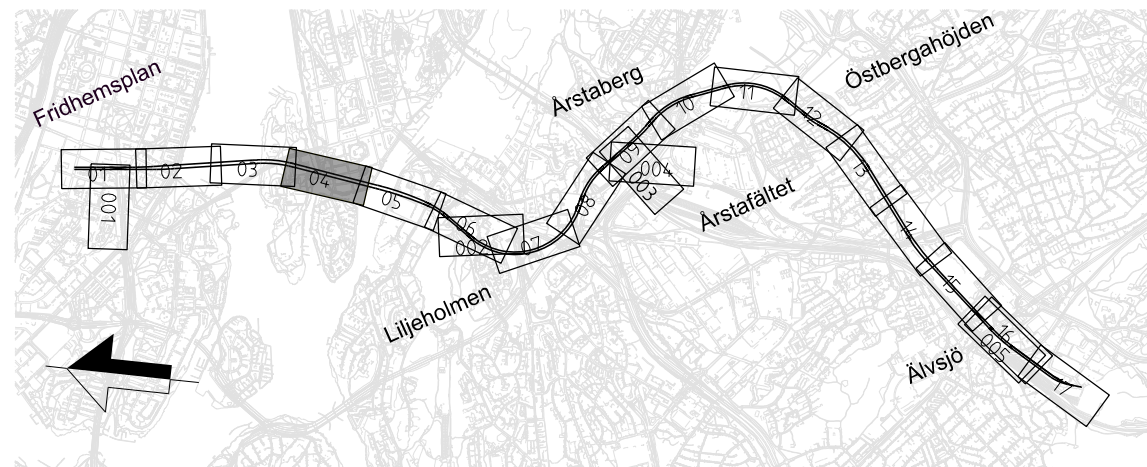

GRANSKNINGSHANDLING
2025-05-05

									
Uppdrag nr 30037317	Handläggare C. Gimström	Rit/Konst T. Lundmark	-	-	-	-	-	-	-
Granskad M. Burström	Godkänd P. Reiland		Rev	Ant	Revidering avser		Sign		Datum
Ort Stockholm	Datum 2025-05-05	JÄRNVÄGSPLAN Tunnelbana 4 – Gul Fridhemsplan-Älvsjö Sektion KM 1+479 Permanent markanspråk Tvårsektion							
 Region Stockholm									
FUT Handläggare Åsa von Malmborg	Informationssäkerhetsklass K1		FUT Godkänd Johan Brammark		Format A1	Skala 1:400			
FUT Granskad Kajsa Nilsson					Förvaltningsnummer				
FUT Ort Stockholm	Datum 2025-05-05		Ritningsnummer M72-X755-10PL-A0480-20-0004			Nästa bl 05	Rev -		

Denna handling och informationen härifrån är Region Stockholms egendom och får inte användas, delges obehöriga eller ändras utan Region Stockholms skriftliga medgivande.

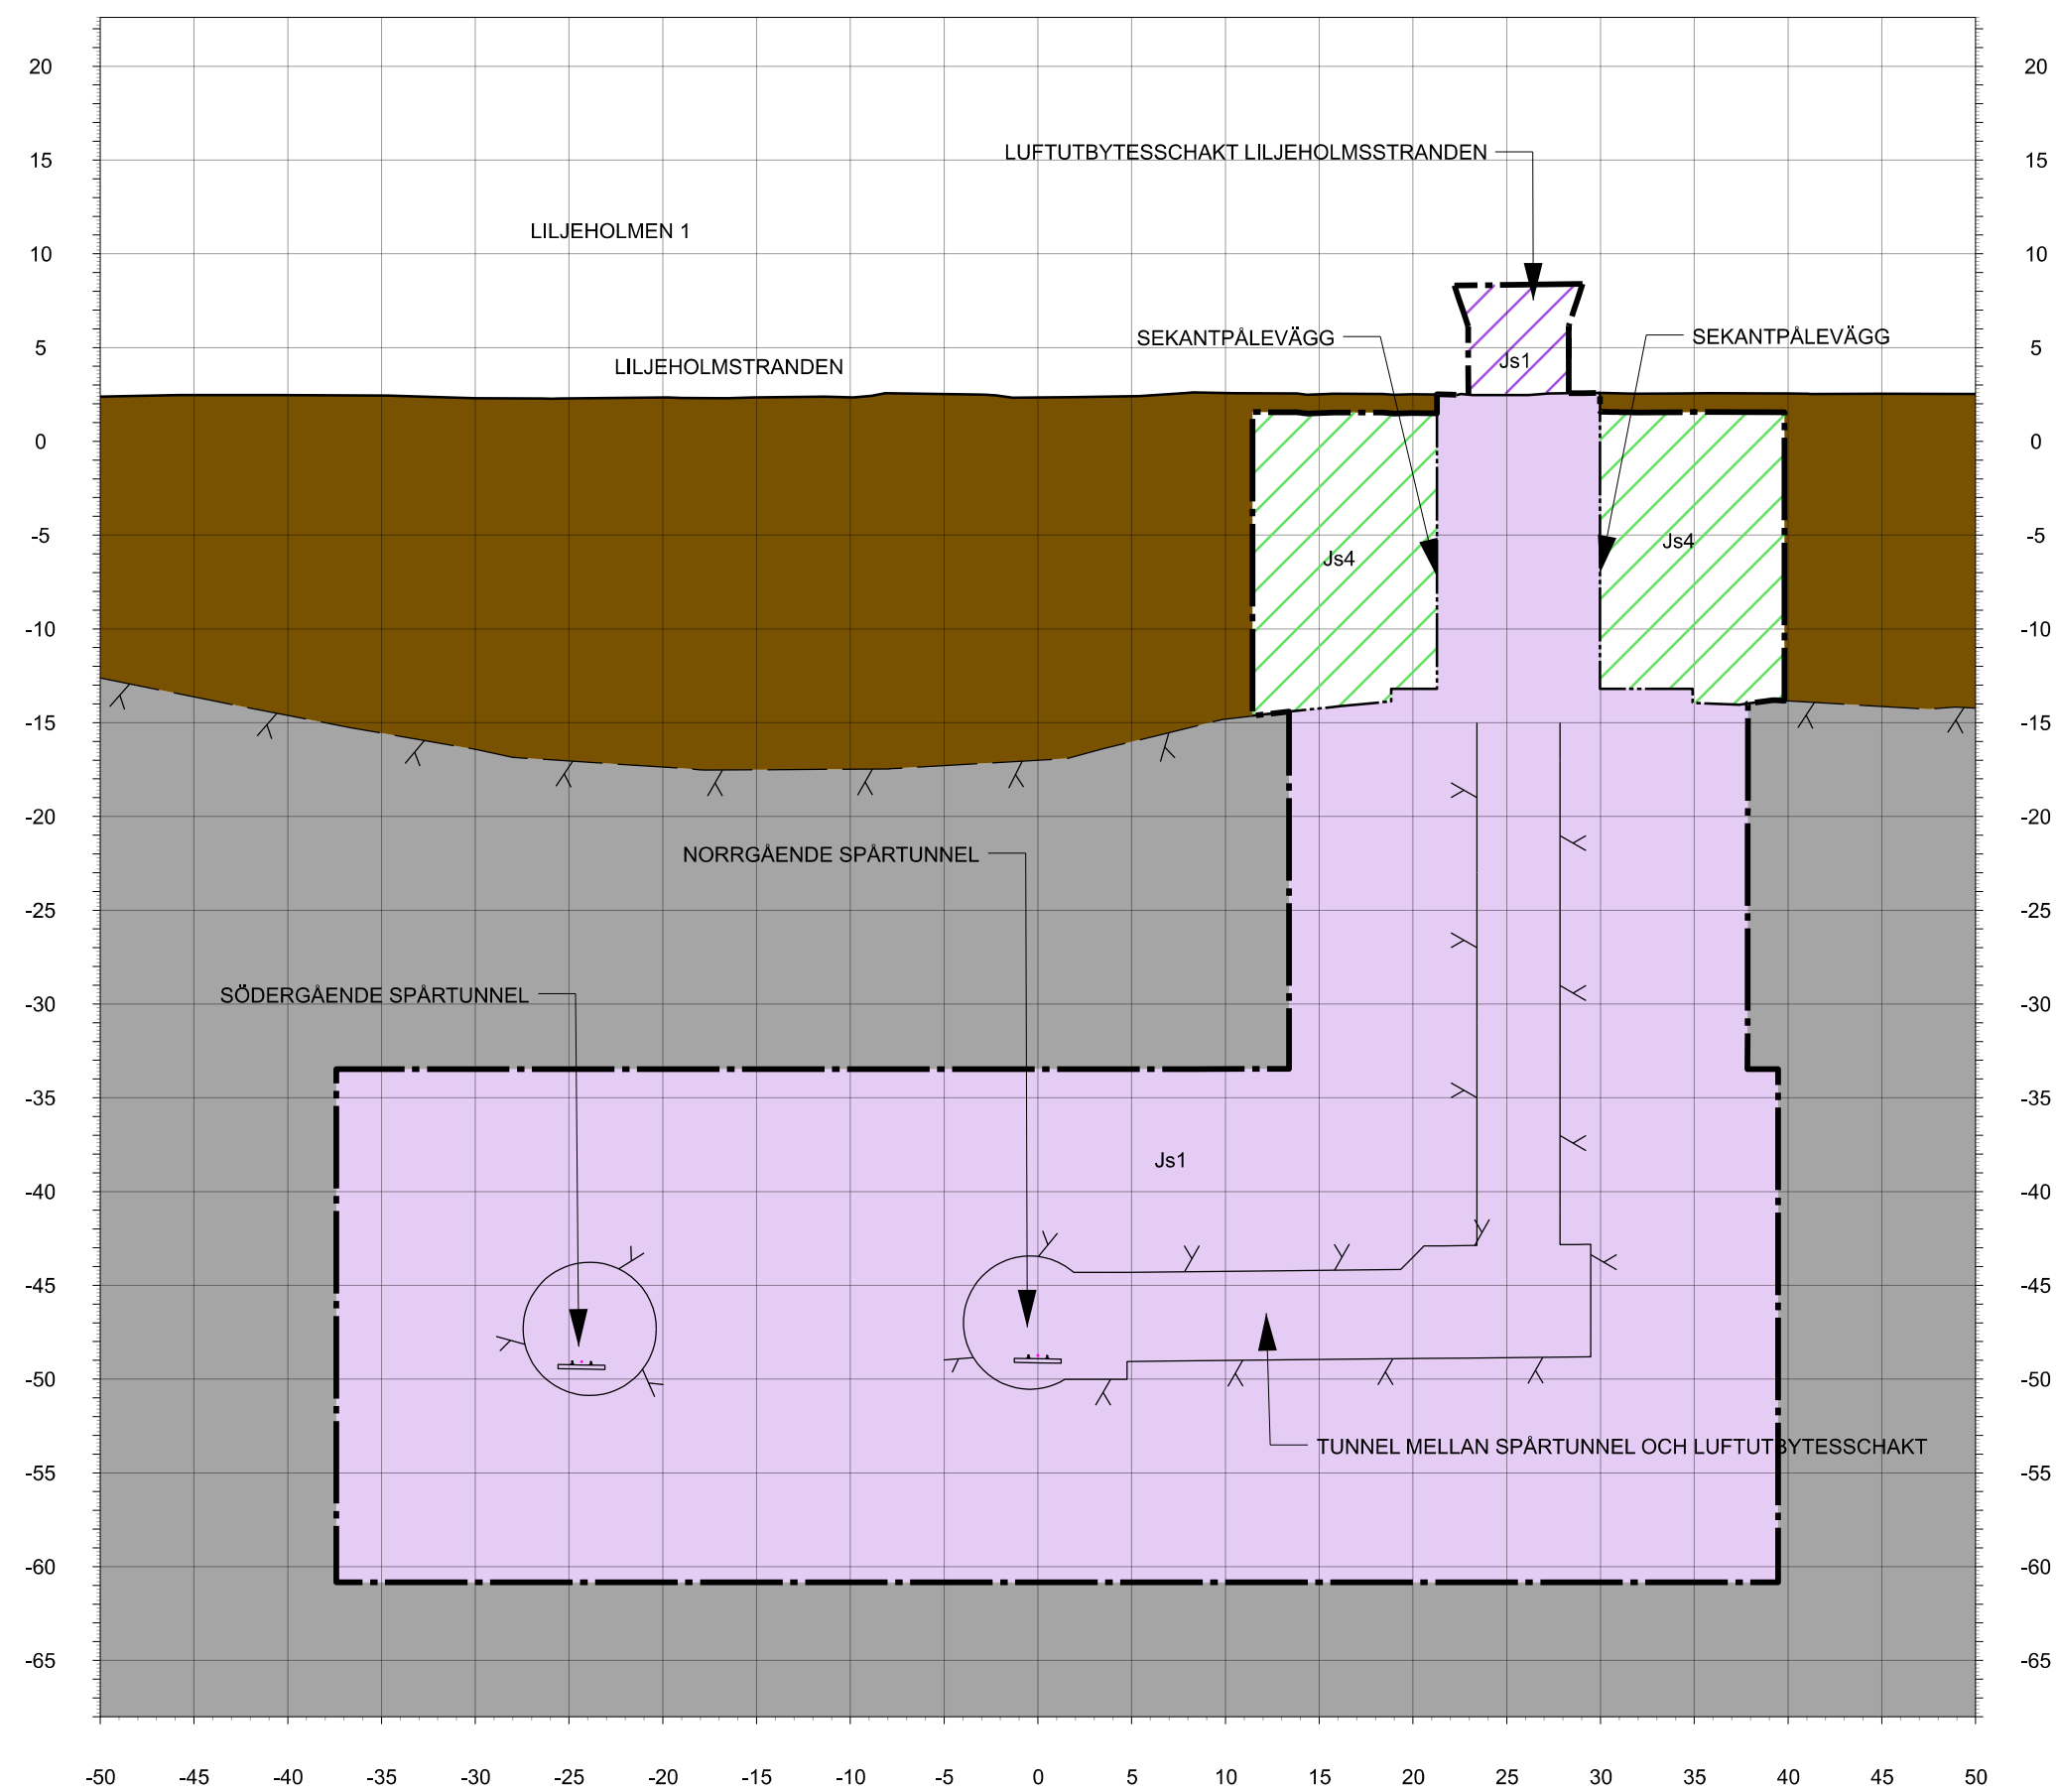

TVÄRSEKTION 05-1
N 2+151

KOORDINATSYSTEM

SYSTEM I PLAN SWEREF 99 18:00
SYSTEM I HÖJD RH 2000

RIKTNING

TVÄRSEKTION VETTER MOT ÄLVSJÖ OCH MOT STIGANDE KMTAL

LÄNGDMÄTNING



VARJE SPÅR HAR INDIVIDUELL LÄNGDMÄTNING
LÄNGDMÄTNING I SEKTION AVSER NORRGÅENDE
SPÅR



TECKENFÖRKLARING

MARKANSPRÅK

	GRÄNS FÖR TUNNELBANAS UTRYMMEN AVGRÄNSNING MELLAN OLIKA TYPER AV MARKANSPRÅK
Js1	NYTT UTRYMME FÖR TUNNEBANA MED TILLHÖRANDE ANLÄGGNINGAR UNDER MARK, SERVITUTSRÄTT
Js1	NYTT UTRYMME FÖR TUNNEBANA MED TILLHÖRANDE ANLÄGGNINGAR OVAN MARK, SERVITUTSRÄTT
Js2	NYTT UTRYMME FÖR ÄNDAMÅL OVAN MARK, SERVITUTSRÄTT
Js3	NYTT UTRYMME FÖR TUNNELBANANS SKYDDOZON, GEMENSAM MED ANNAN ANLÄGGENINGS SKYDDOZON, SERVITUTSRÄTT
Js4	NYTT UTRYMME FÖR SKYDDOZON I JORD, SERVITUTSRÄTT

ÖVRIGA BETECKNINGAR I TVÄRSEKTION

 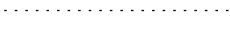
	TOLKAD BERYTYA/BERGKONTUR
	PROJETERAD BERGKONTUR/TUNNELKONSTRUKTÖR
	BEFINTLIG MARKNIVÅ
	BEFINTLIG MARKNIVÅ
	BETONGTUNNEL
	ÖVRIGA INTERNA OCH EXTERNA KONSTRUKTIONER
	ÖVRIGA INTERNA OCH EXTERNA KONSTRUKTIONER-SKYMAD
	BEFINTLIG INFRASTRUKTUR
	BEFINTLIG INFRASTRUKTUR-SKYMAD
	FASTIGHETSGRÄNSER
	GRÄNS 3D-FASTIGHET
	TOLKAD RÄTTIGHET
	RÅLER OCH SLIPERS
	BYGGNADER
	JORD
	BERG

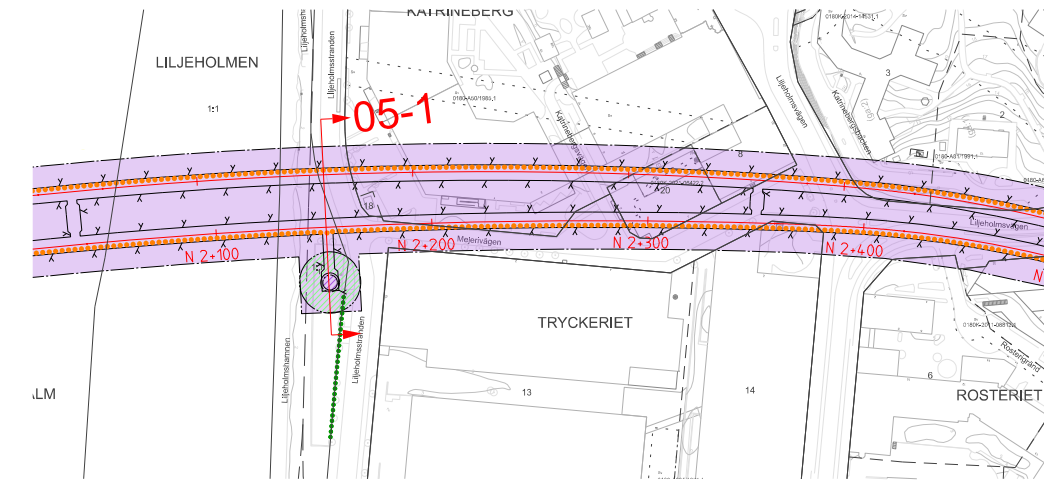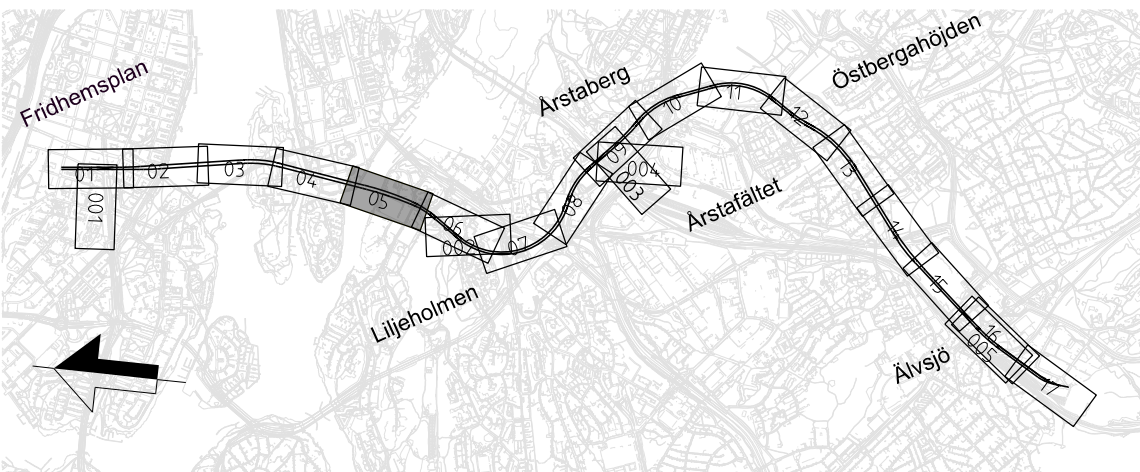


GRANSKNINGSHANDLING
2025-05-05

									
Uppdrag nr 30037317	Handläggare C. Gimström	Rit/Konst T. Lundmark	-	-	-	-	-	-	-
Granskad M. Burström	Godkänd P. Reiland		Rev	Anf	Revidering avser		Sign	Datum	
 Region Stockholm				JÄRNVÄGSPLAN					
FUT Handläggare Åsa von Malmberg		Informationssäkerhetsklass K1		Tunnelbana 4 - Gul Fridhemsplan-Älvslöv Sektion KM 2+151 Permanent markanspråk Tvårsektion					
FUT Granskad Kajsa Nilsson	FUT Godkänd Johan Brantmark	Förvaltningsnummer				Format A1	Skala 1:400		
FUT Rit Stockholm	Datum 2025-05-05	Ritningsnummer M72-X755-10PL-A0215-20-0005				Nästa bl -	Rev -		


Denna handling och intressekonflikter har varit i Region Stockholms ägande och har inte använts i andra sammanhang eller skrivits ut för andra ändamål.

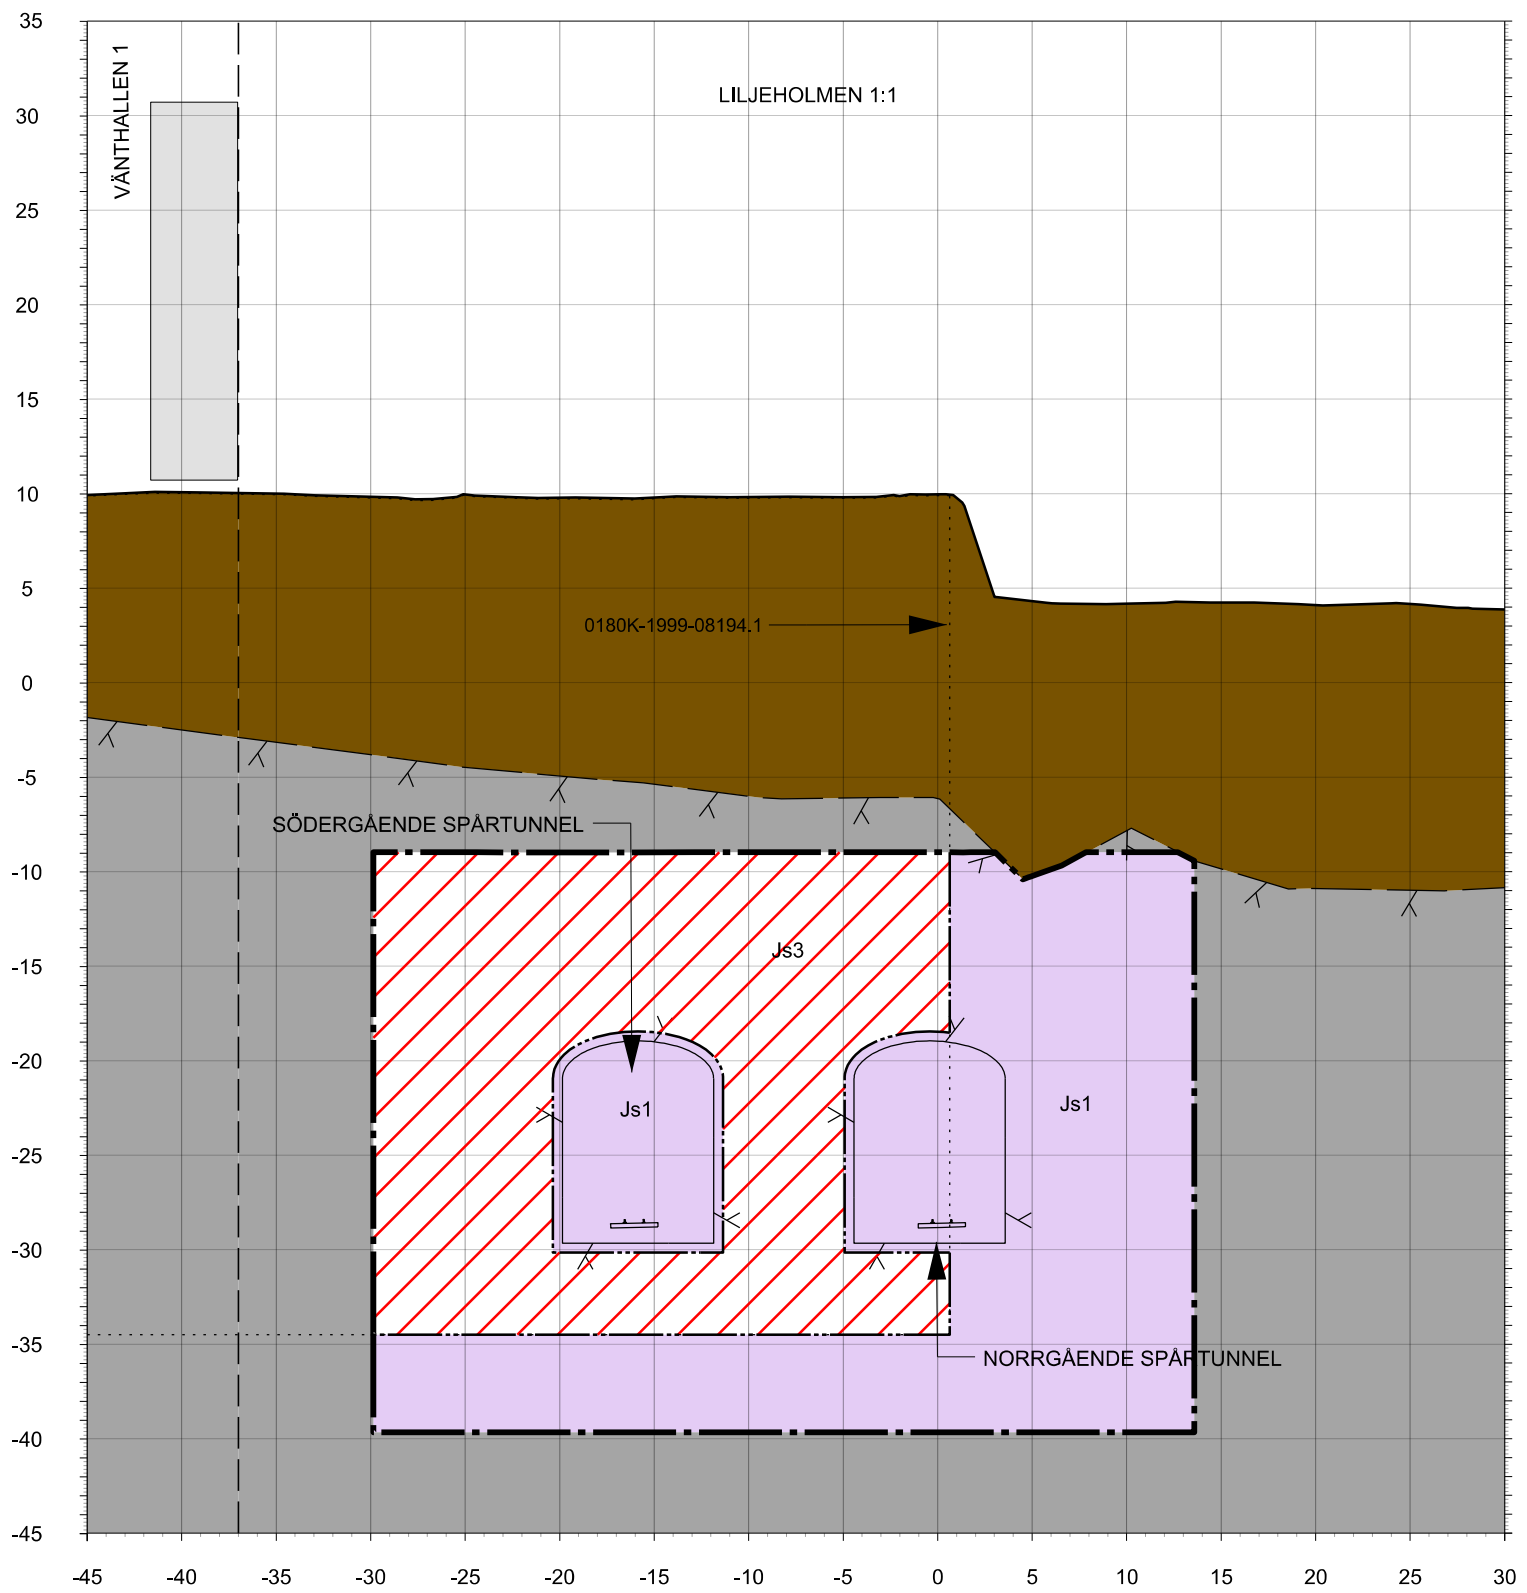


TVÄRSEKTION 06-1
N2+ 644

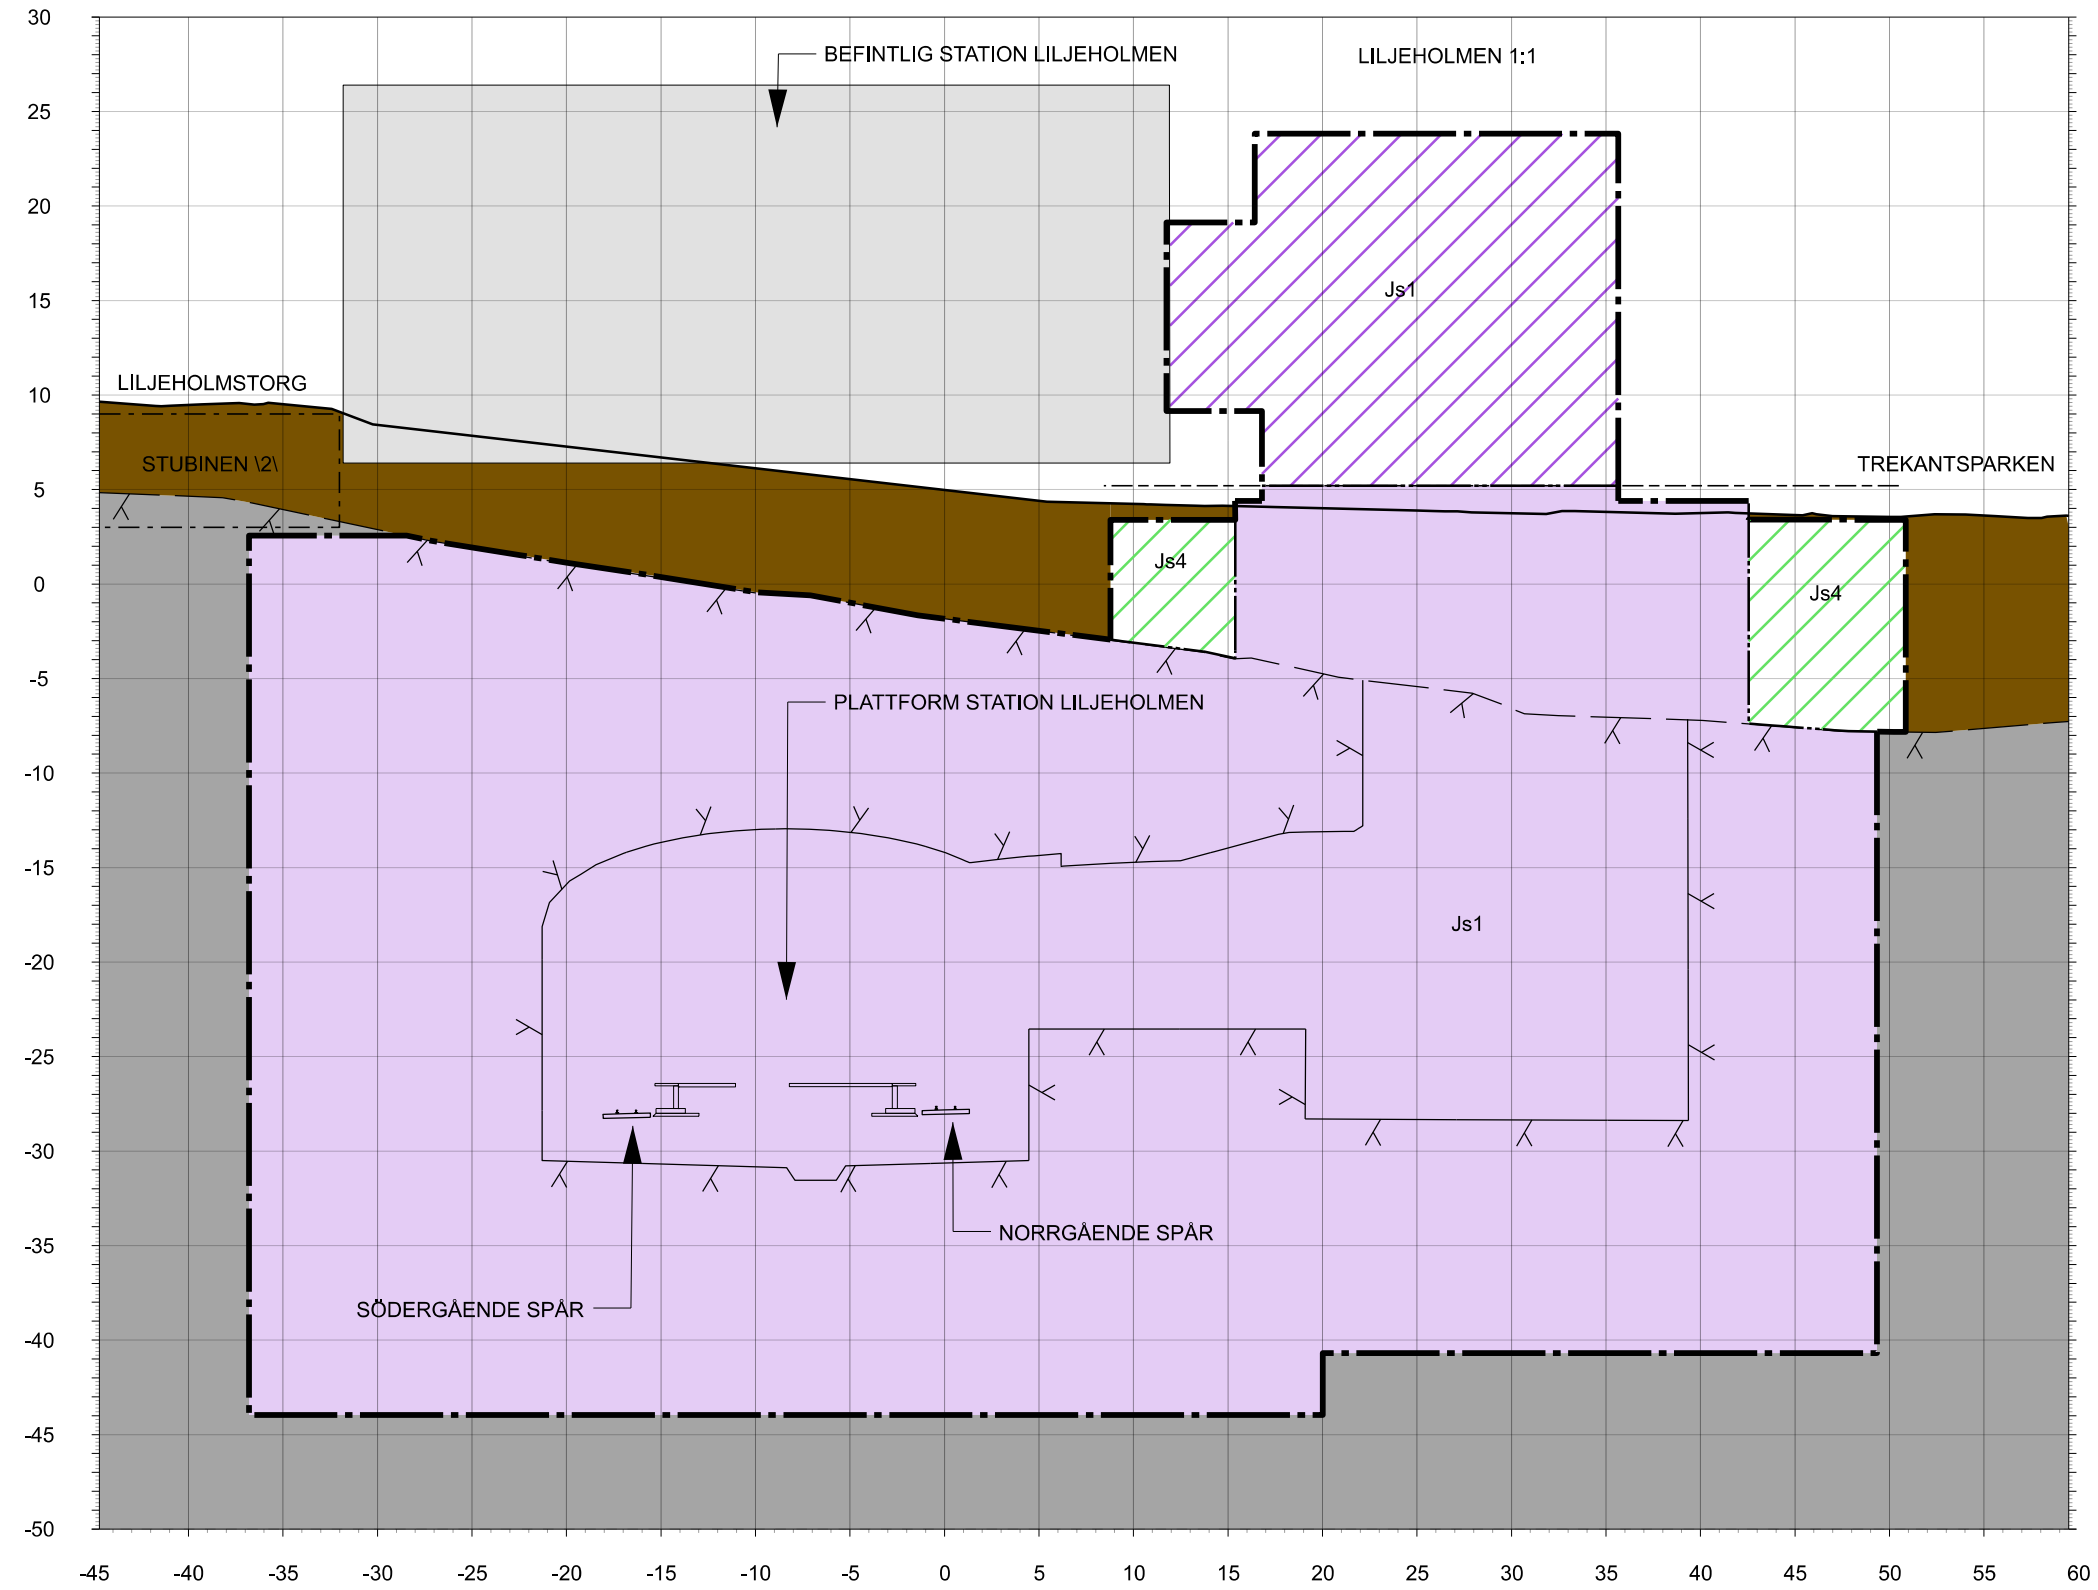

TVÄRSEKTION 06-2
N2+ 677

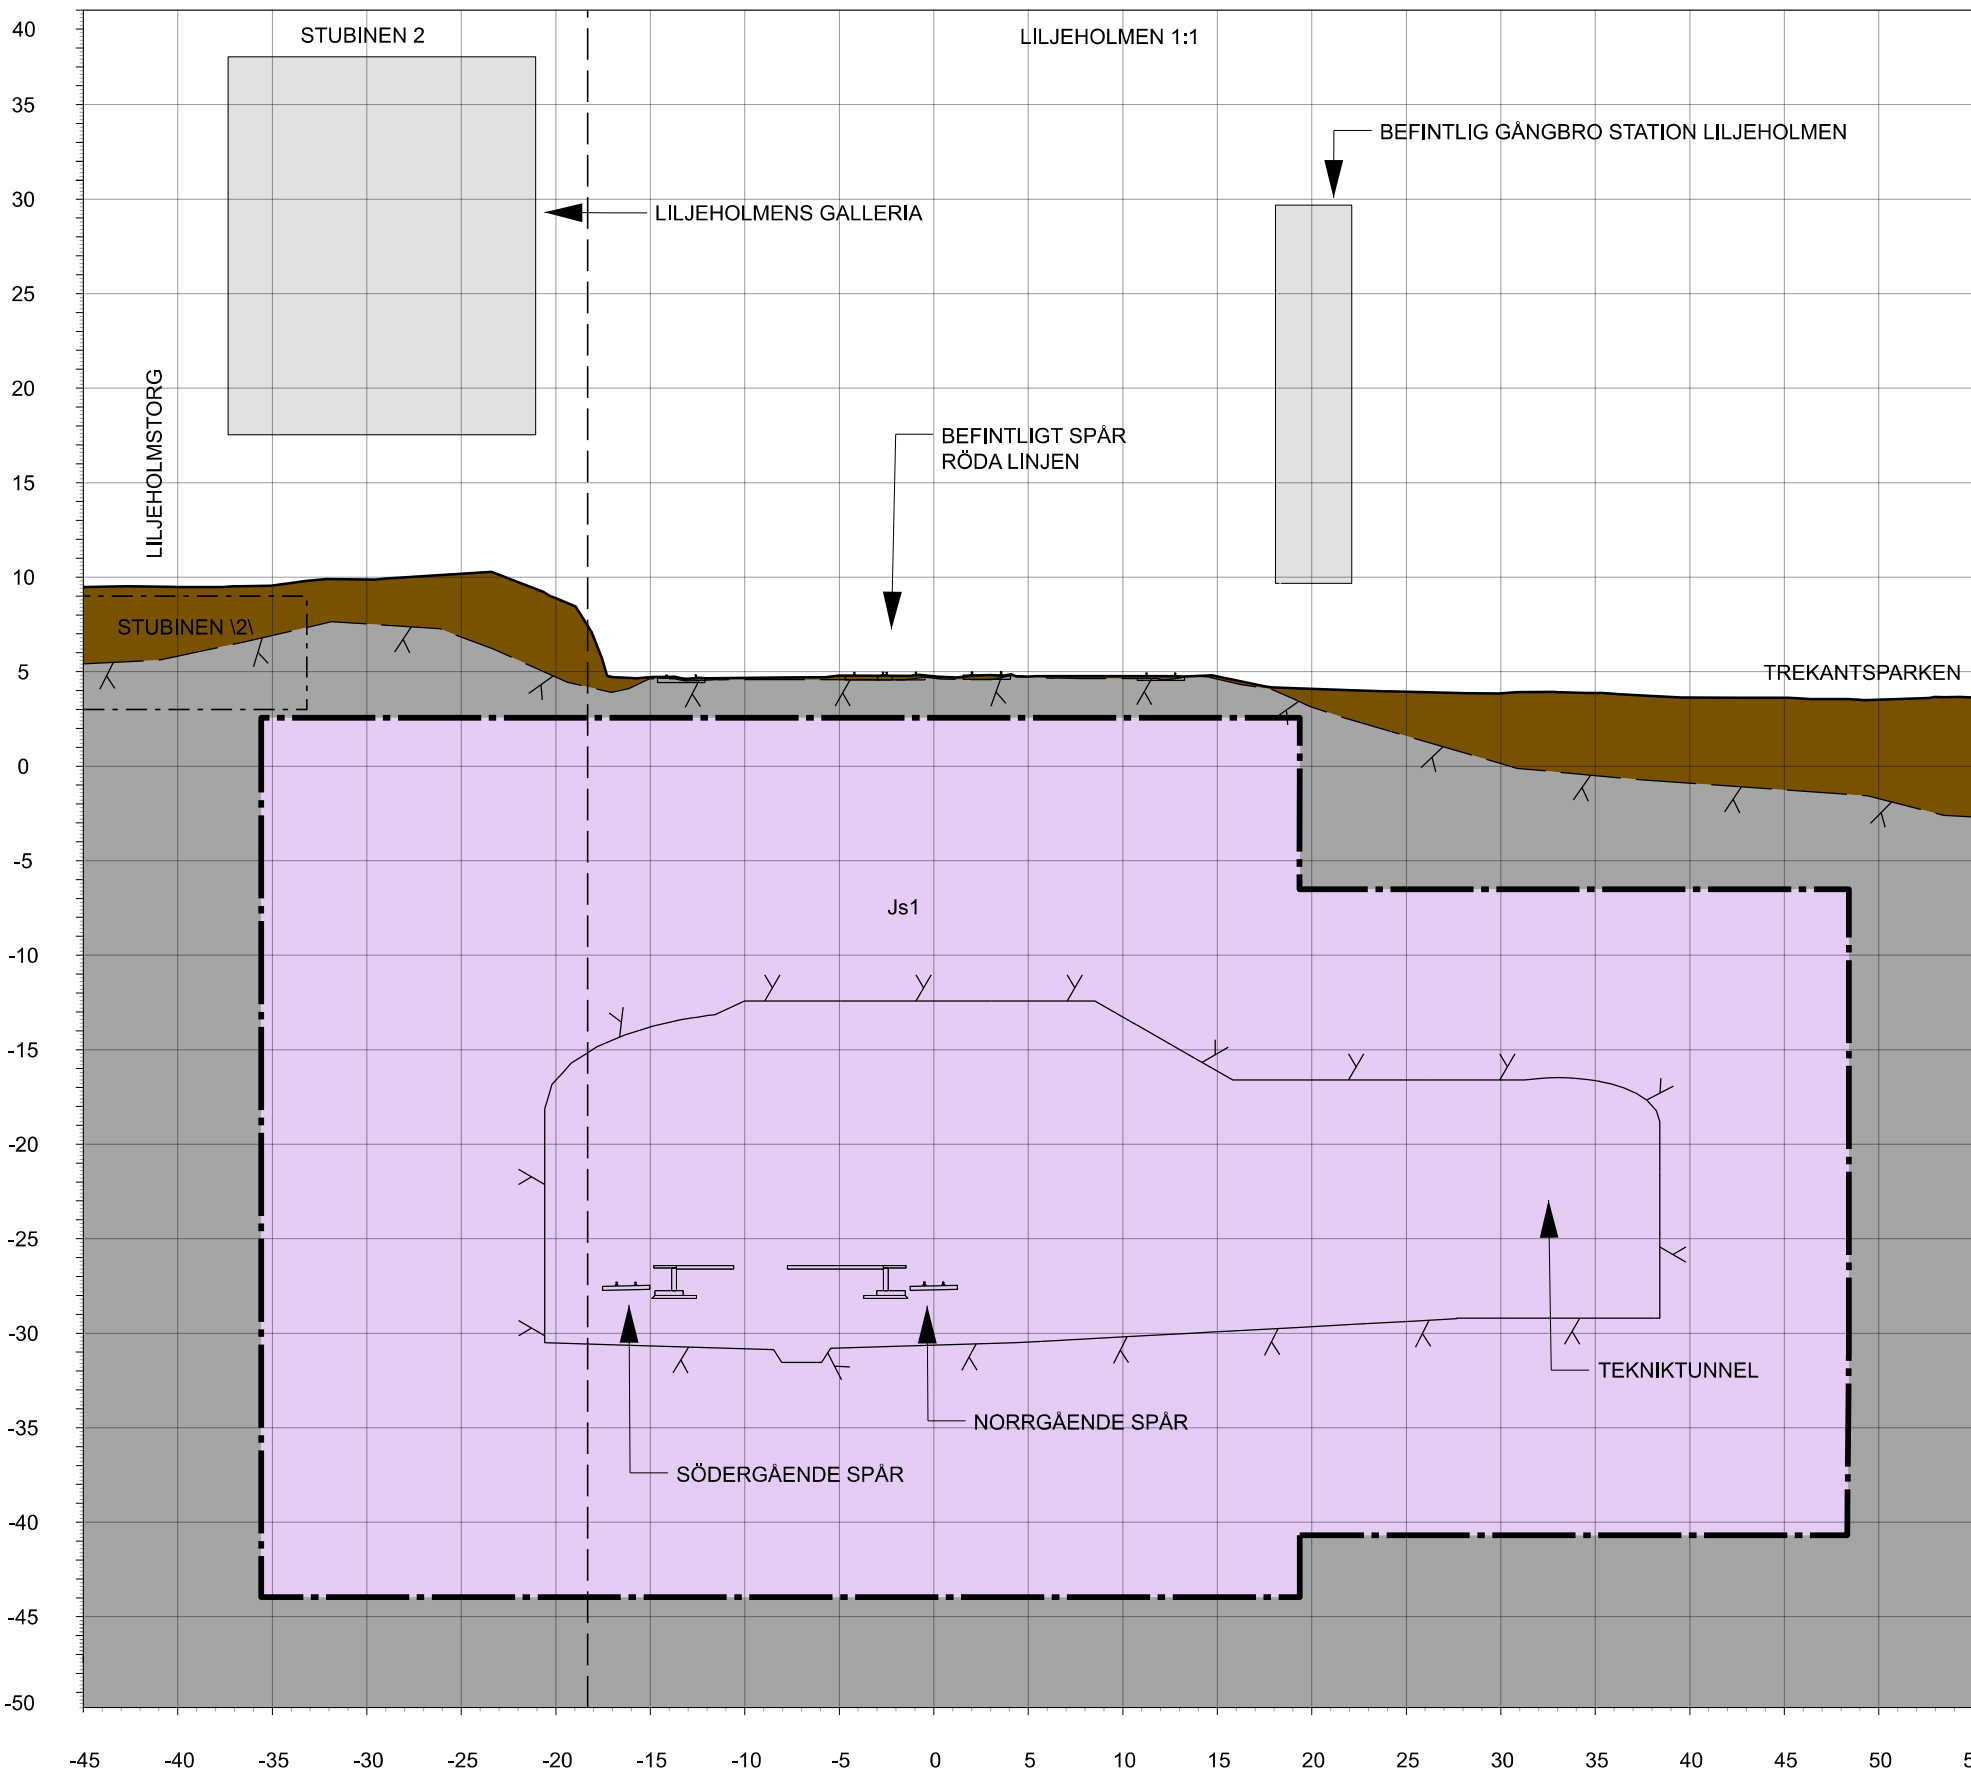

TVÄRSEKTION 06-3
N2+ 710

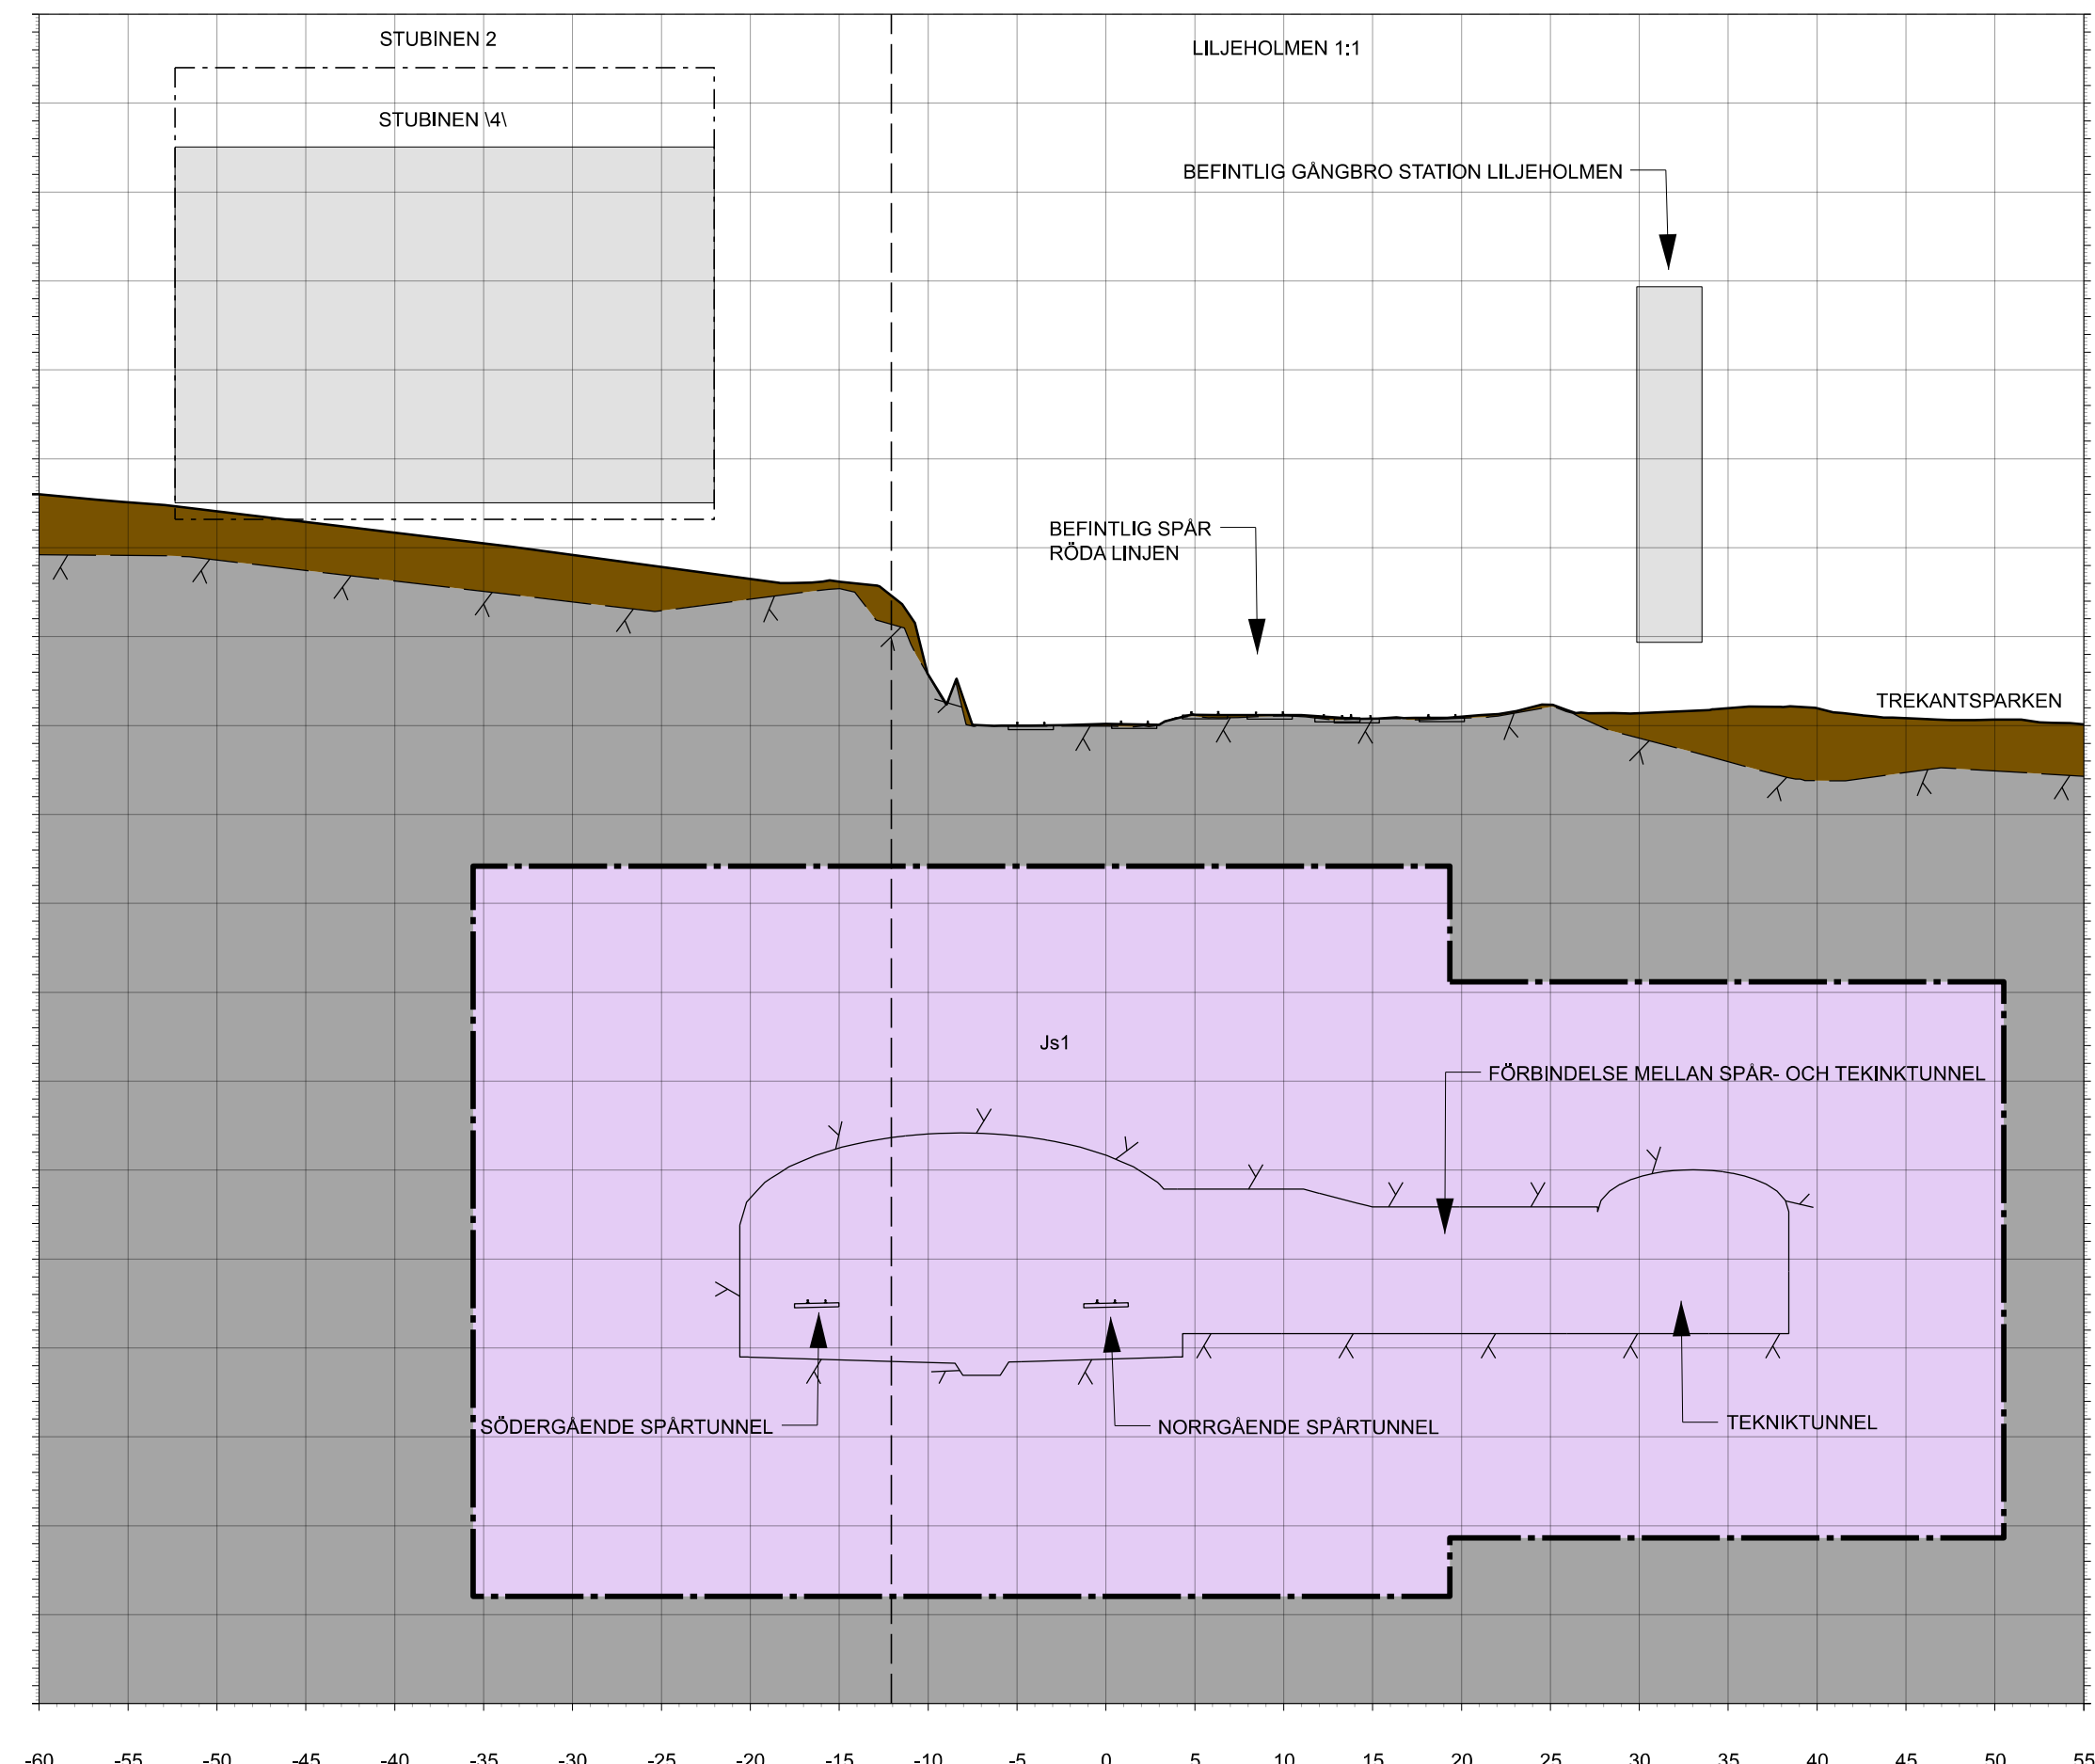

TVÄRSEKTION 06-4
N2+ 752

KOORDINATSYSTEM

SYSTEM I PLAN SWEREF 99 18-00
SYSTEM I HÖJD RH 2000

LÄNGDMÄTNING

VARJE SPÅR HAR INDIVIDUELL LÄNGDMÄTNING
LÄNGDMÄTNING I SEKTION AVSER NORRGAENDE
SPÅR

RIKTNING

TVÄRSEKTION VETTER MOT ÄLVSJÖ OCH MOT STIGANDE KMTAL


TECKENFÖRKLARING

MARKANSPRÅK

	GRÄNS FÖR TUNNELBANA UTRYMMEN
	AVGRÄNSNING MELLAN OLIKA TYPER AV MARKANSPRÅK
	NYTT UTRYMME FÖR TUNNELBANA MED TILLHÖRANDE ANLÄGGNINGAR UNDER MARK, SERVITUTSRÄTT
	NYTT UTRYMME FÖR TUNNELBANA MED TILLHÖRANDE ANLÄGGNINGAR OVAN MARK, SERVITUTSRÄTT
	NYTT UTRYMME FÖR ÄNDAMÅL OVAN MARK, SERVITUTSRÄTT
	NYTT UTRYMME FÖR TUNNELBANANS SKYDDZON, GEMENSAM MED ANNAN ANLÄGGNINGSSKYDDZON, SERVITUTSRÄTT
	NYTT UTRYMME FÖR SKYDDZON I JORD, SERVITUTSRÄTT

ÖVRIGA BETECKNINGAR I TVÄRSEKTION


	TOLKAD BERG/TA/BERGKONTUR
	PROJEKTERAD BERGKONTUR/TUNNELKONTUR
	BEFINTLIG MARKNIVÅ
	FRAMTIDA MARKNIVÅ
	BETONGTUNNEL
	ÖVRIGA INTERNA OCH EXTERNA KONSTRUKTIONER
	ÖVRIGA INTERNA OCH EXTERNA KONSTRUKTIONER-SKYMDA
	BEFINTLIG INFRASTRUKTUR
	BEFINTLIG INFRASTRUKTUR-SKYMD
	FASTIGHETSGRÄNSER
	GRÄNS 3D-FASTIGHET
	TOLKAD RÄTTIGHET
	RÄLER OCH SLIPERS
	BYGGNADER
	JORD
	BERG

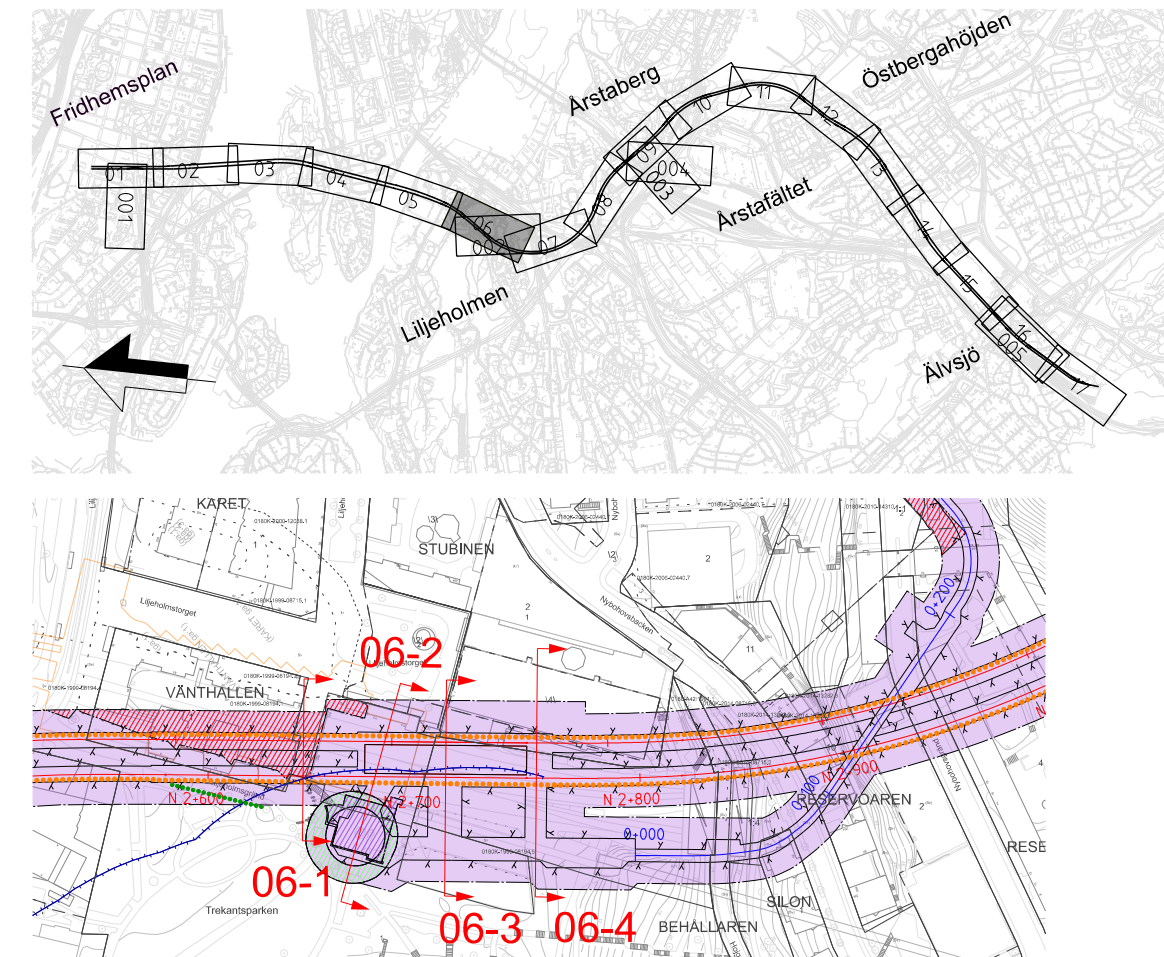


GRANSKNINGSHANDLING
2025-05-05

Uppdrag nr 30037317	Handläggare C. Gimström	Rit/Konst T. Lundmark	Rev	Ant	Revidering avser	Sign	Datum
Granskad M. Burström	Godkänd P. Reiland	JÄRNVÄGSPLAN					
Ort Stockholm	Datum 2025-05-05	Tunnelbana 4 - Gul Fridhemsplan-Älvsjö Sektion KM 2+ 644, 2+677, 2+710, 2+752 Permanent markanspråk Tvärsektion					
FUT Handläggare Åsa von Malmberg	Informationssäkerhetsklass K1	FUT Godkänd Johan Brantmark	Förvaltningsnummer	Format A1	Skala 1:400	Nästa bl	Rev
FUT Granskad Kajsa Nilsson	Datum 2025-05-05	Ritningsnummer M72-X550-10PL-A0268-20-0006	002	-	-	-	-


Övers. handling och intensionsplan har är
Region Stockholms egendom och
har inte ännu ägas obehöriga eller
skriftliga medgivande.

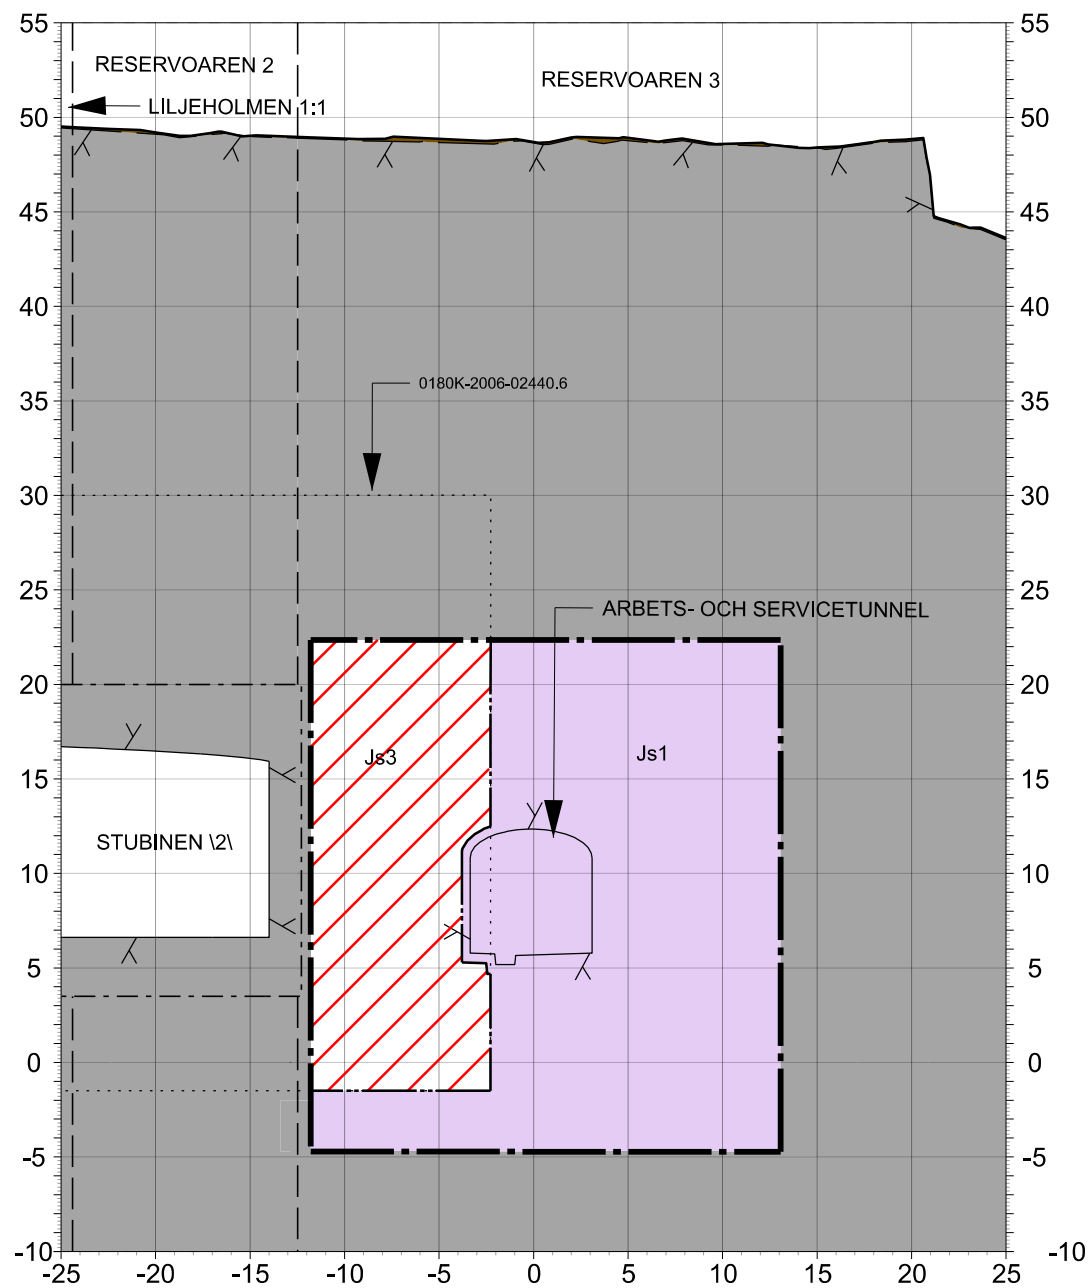


TVÄRSEKTION 002-1
0+252

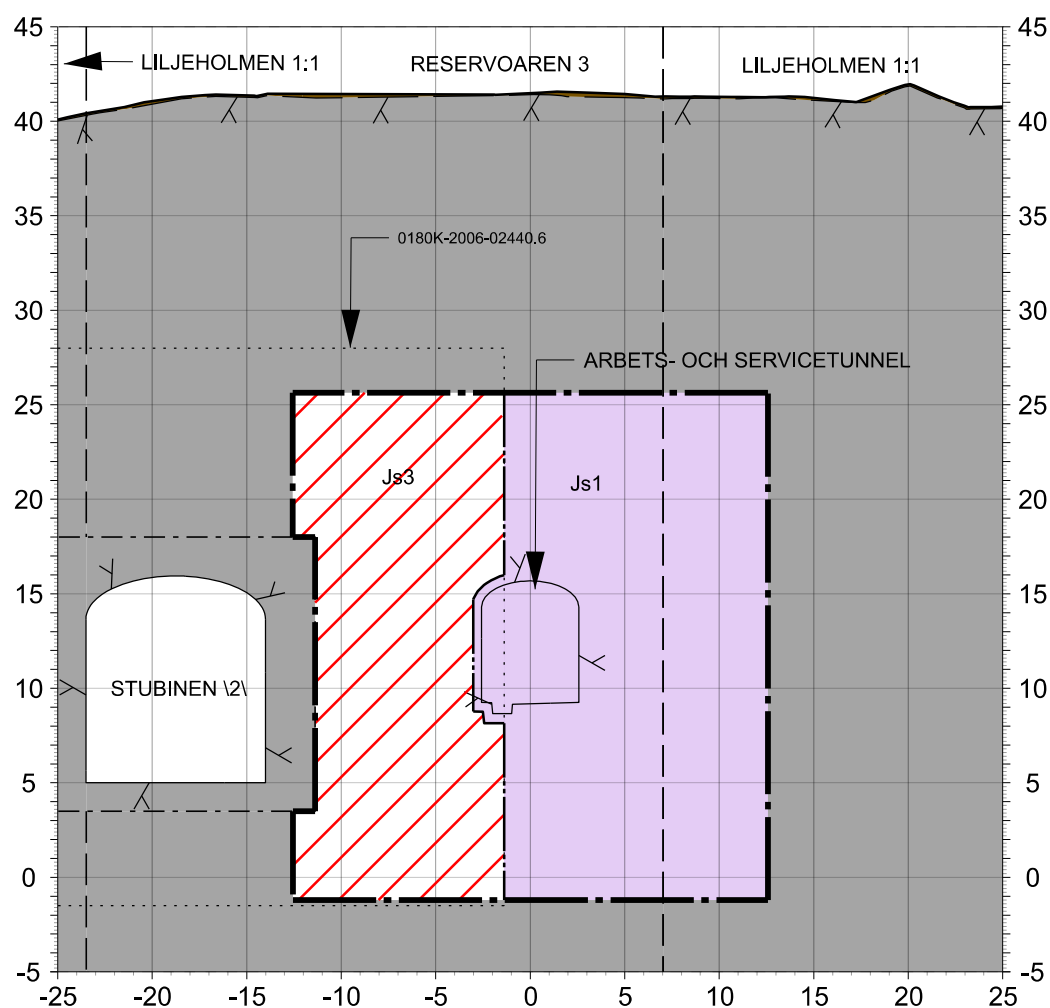



TVÄRSEKTION 002-2
0+306

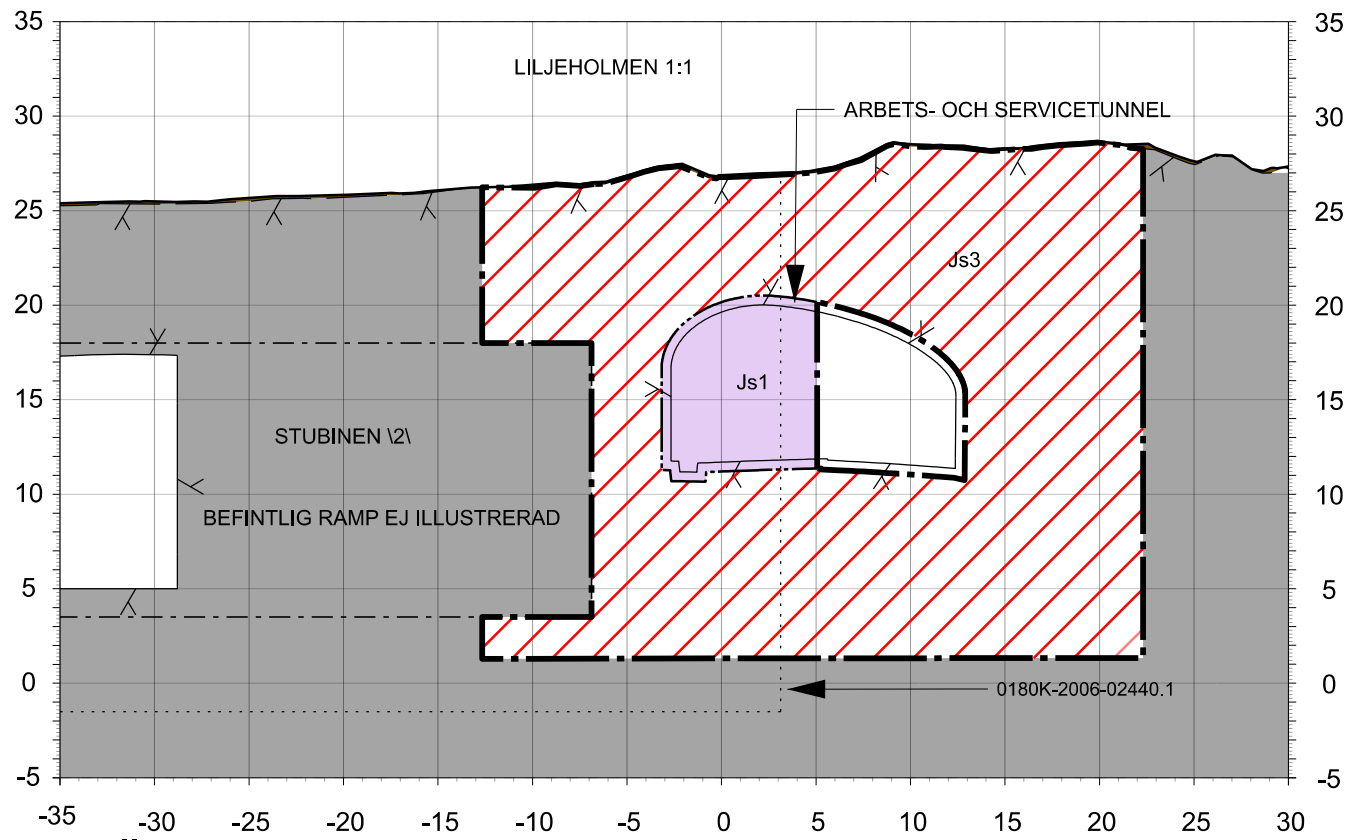

TVÄRSEKTION 002-3
0+354

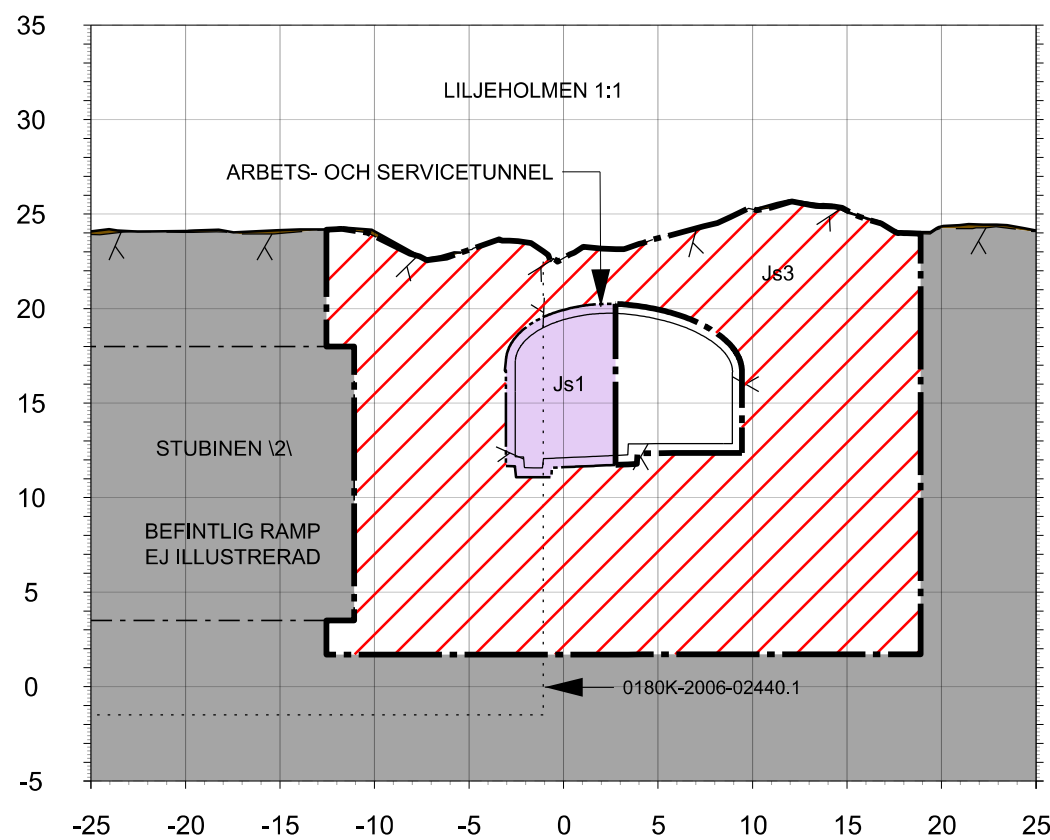

TVÄRSEKTION 002-4
0+362

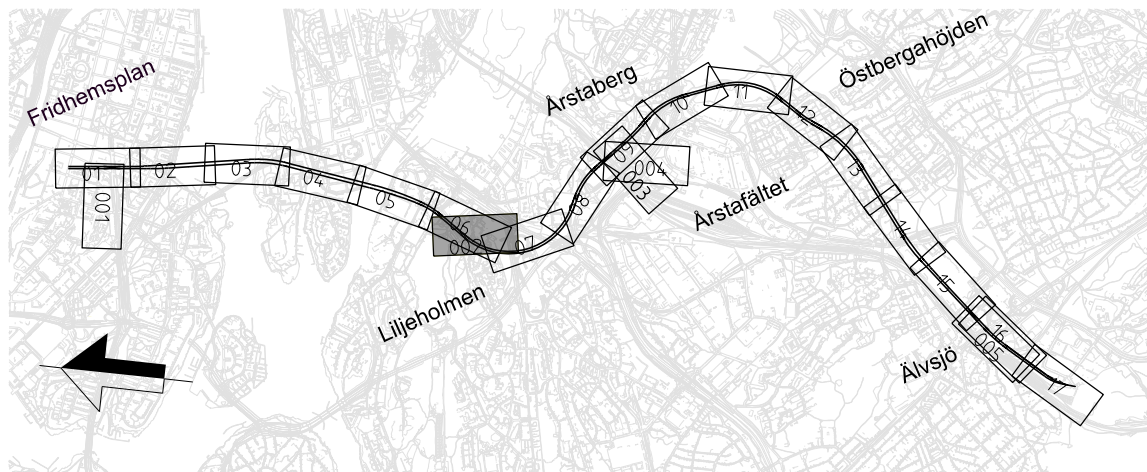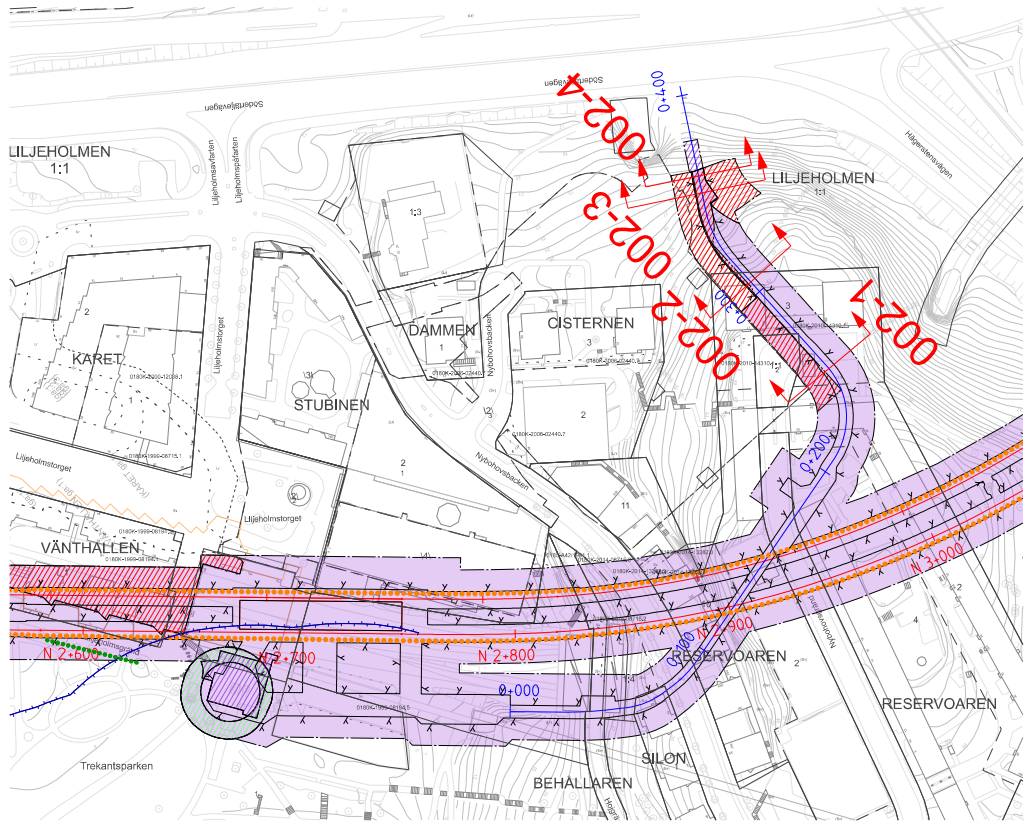

KOORDINATSYSTEM

SYSTEM I PLAN SWEREF 99 18-00
SYSTEM I HÖJD RH 2000

LÄNGDMÄTNING

VARJE SPÅR HAR INDIVIDUELL LÄNGDMÄTNING
LÄNGDMÄTNING I SEKTION AVSER NORRGAENDE
SPÅR

RIKTNING

TVÄRSEKTION VETTER MOT ÄLVSJÖ OCH MOT STIGANDE KMTAL

TECKENFÖRKLARING

MARKANSPRÅK


	GRÄNS FÖR TUNNELBANA UTRYMMEN
	AVGRÄNSNING MELLAN OLKA TYPER AV MARKANSPRÅK
	NYTT UTRYMME FÖR TUNNELBANA MED TILLHÖRANDE ANLÄGGNINGAR UNDER MARK, SERVITUTSRÄTT
	NYTT UTRYMME FÖR TUNNELBANA MED TILLHÖRANDE ANLÄGGNINGAR OVAN MARK, SERVITUTSRÄTT
	NYTT UTRYMME FÖR ÄNDAMÅL OVAN MARK, SERVITUTSRÄTT
	NYTT UTRYMME FÖR TUNNELBANANS SKYDDZON, GEMENSAM MED ANNAN ANLÄGGNINGS SKYDDZON, SERVITUTSRÄTT
	NYTT UTRYMME FÖR SKYDDZON I JORD, SERVITUTSRÄTT






ÖVRIGA BETECKNINGAR I TVÄRSEKTION


	TOLKAD BERG/TA/BERGKONTUR
	PROJEKTERAD BERGKONTUR/TUNNELKONTUR
	BEFINTLIG MARKNIVÅ
	FRAMTIDA MARKNIVÅ
	BETONGTUNNEL
	ÖVRIGA INTERNA OCH EXTERNA KONSTRUKTIONER
	ÖVRIGA INTERNA OCH EXTERNA KONSTRUKTIONER-SKYDD
	BEFINTLIG INFRASTRUKTUR-SKYDD
	FASTIGHETSGRÄNS
	GRÄNS 3D-FASTIGHET
	TOLKAD RÄTTIGHET
	RÄLER OCH SLIPERS
	BYGGNADER
	JORD
	BERG

GRANSKNINGSHANDLING 2025-05-05


Uppdrag nr 30037317	Handläggare C. Gimström	Rit/Konst T. Lundmark	Rev	Ant	Revidering avser	Sign	Datum		
Granskad M. Bursfröm	Godkänd P. Reiland								
Ort Stockholm	Datum 2025-05-05								
FUT Handläggare Åsa von Malmberg	Informationssäkerhetsklass K1								
FUT Granskad Kajsa Nilsson	FUT Godkänd Johan Brantmark	Förvaltningsnummer	Format A1	Skala 1:400					
FUT Ort Stockholm	Datum 2025-05-05	Ritningsnummer 72-X550-10PL-A0025-20-1002	Nästa bl 07	Rev -					

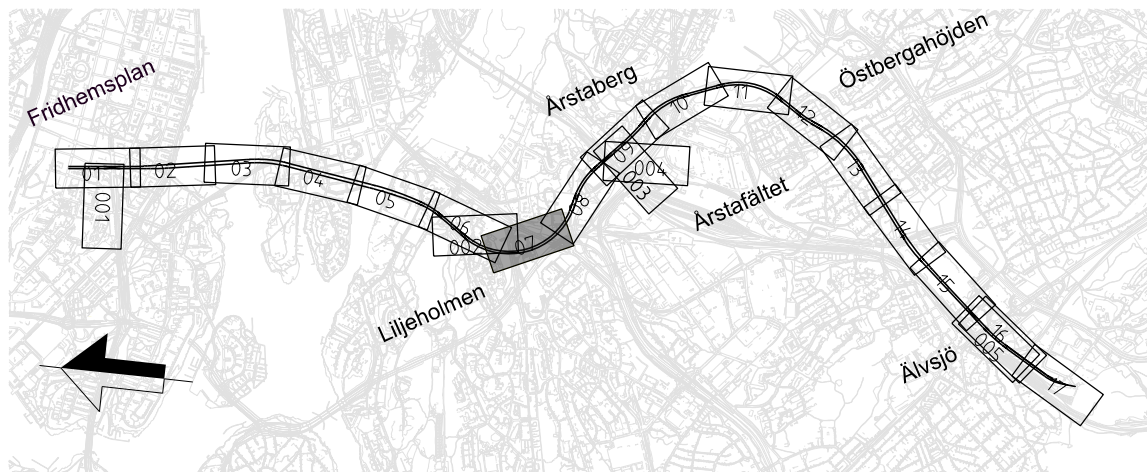

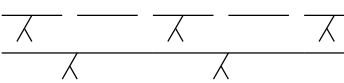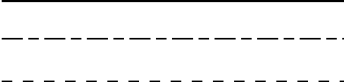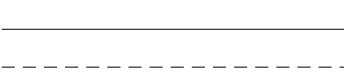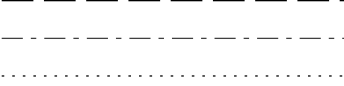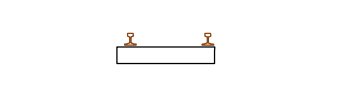	TOLKAD BERYTTA/BERGKONTUR PROJEKTERAD BERGKONTUR/TUNNELKONTUR
	BEFINTLIG MARKNIVÅ FRAMTIDA MARKNIVÅ
	BETONGTUNNEL
	ÖVRIGA INTERNA OCH EXTERNA KONSTRUKTIONER
	ÖVRIGA INTERNA OCH EXTERNA KONSTRUKTIONER-SKYMD
	BEFINTLIG INFRASTRUKTUR
	BEFINTLIG INFRASTRUKTUR-SKYMD
	FASTIGHETSGRÄNSER
	GRÄNS 3D-FÄSTIGHET TOLKAD RÄTTIGHET
	RÄLER OCH SLIPERS
	BYGGNADER
	JORD
	BERG

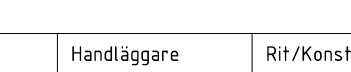							
Uppdrag nr 30037317	Handläggare C. Gimström	Rit/Konst T. Lundmark	~	-	-	-	-
			Rev	Ant	Revidering avser	Sign	Datum
Granskad M. Burström Ort Stockholm			JÄRNVÄGSPLAN Tunnelbana 4 – Gul Fridhemsplan–Älvsjö Sektion K7+112, 3+550 Markanspråk Tvärsektion				
							
FUT Handläggare Åsa von Malmberg		Informationssäkerhetsklass K1	Förvaltningsnummer		Format A1	Skala 1:400	Rev
FUT Granskad Kajsa Nilsson		FUT Godkänd Johan Brantmark	Ritningsnummer M72-X745-10PL-A0311-20-0007		Nästa bl 08	-	
FUT Ort Stockholm		Datum 2025-05-05					

Denna handling och information har utarbetats av Region Stockholm och är inte avsedd att användas som skriftligt medgivande.

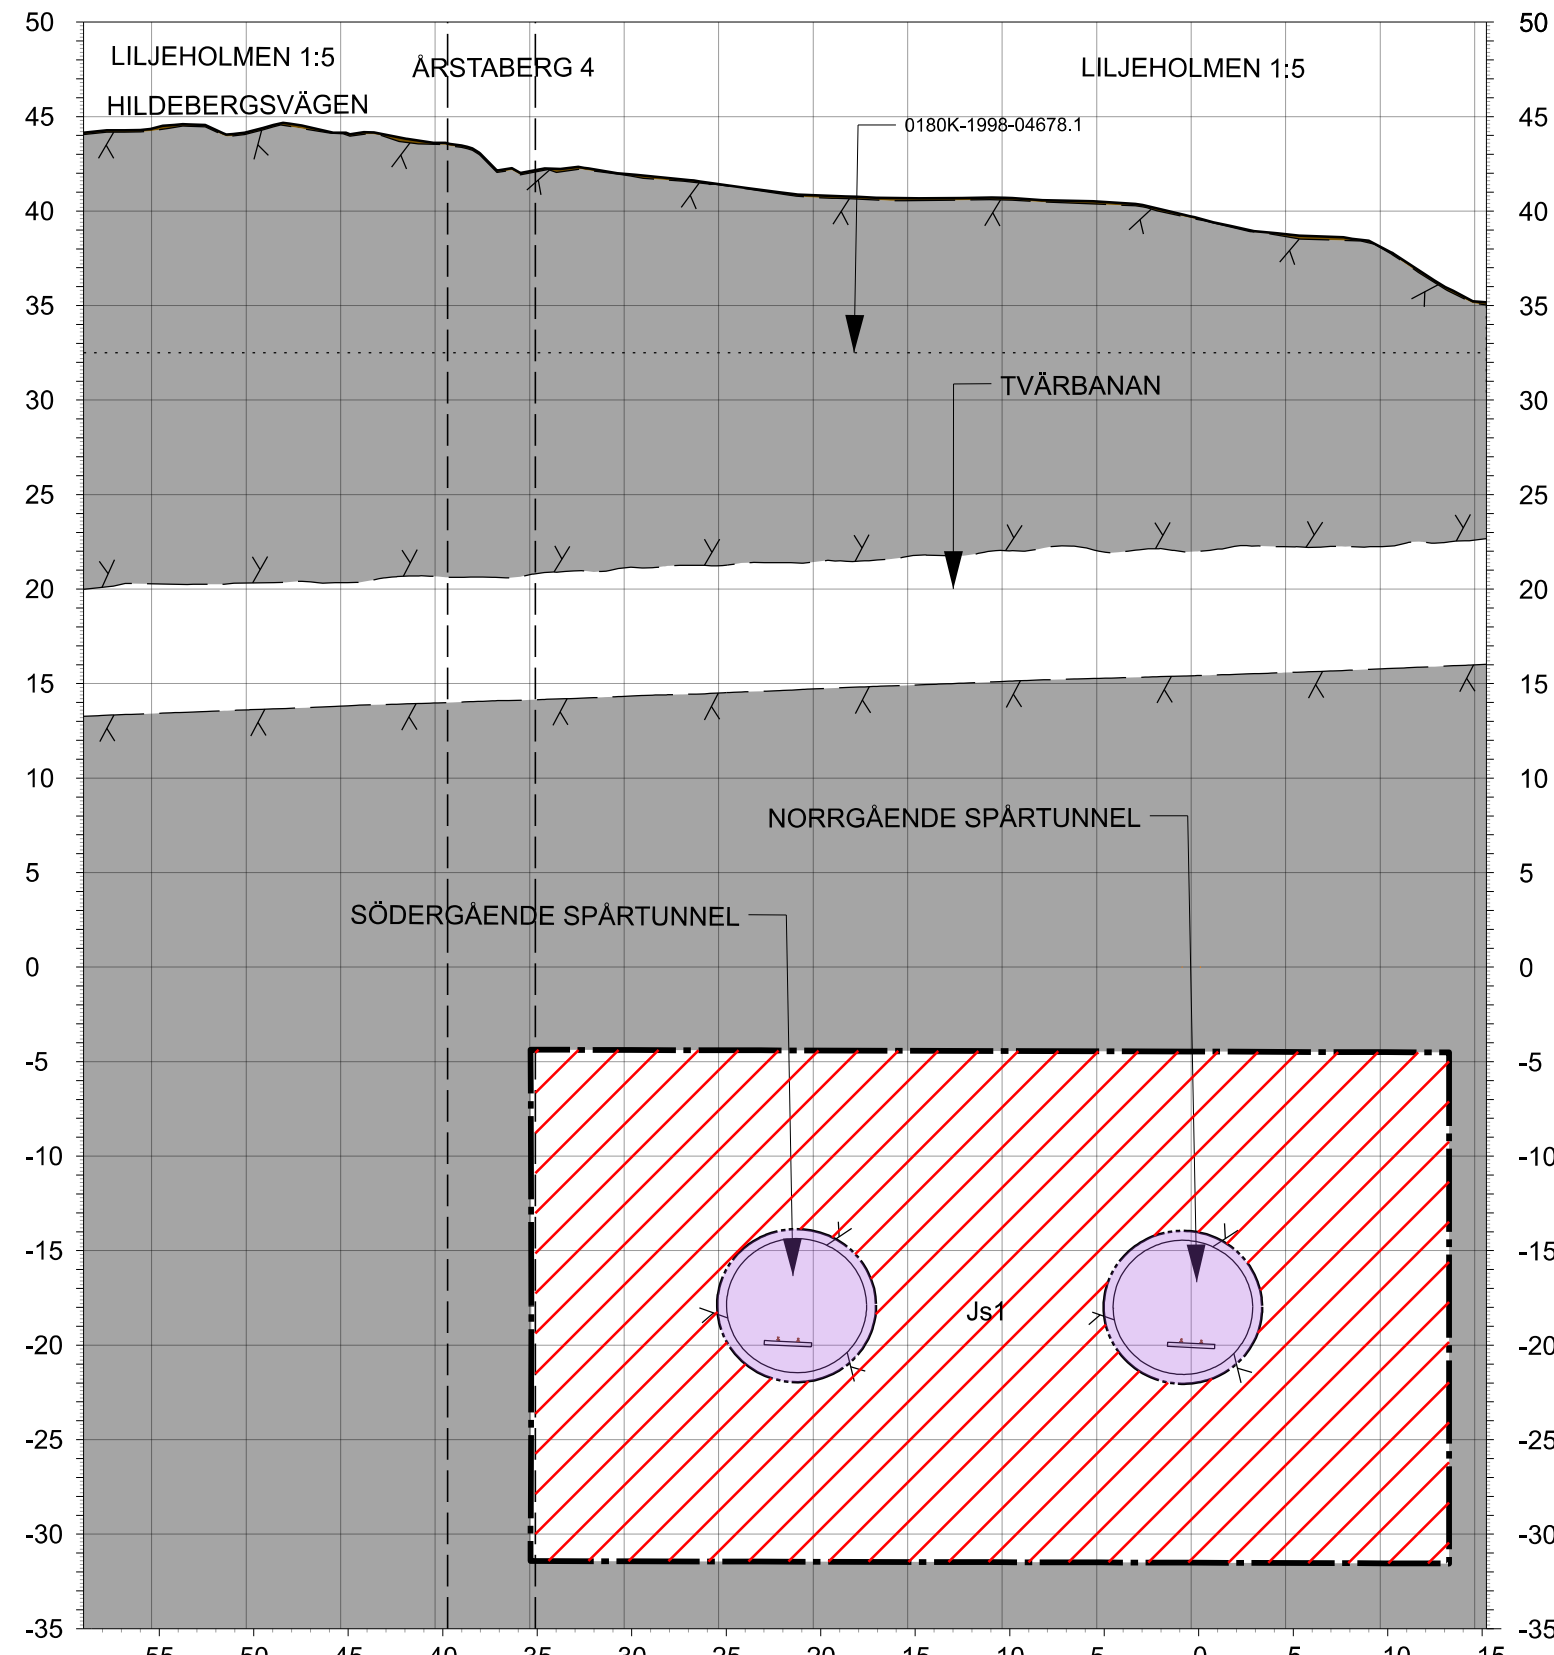

TVÄRSEKTION 08-1
N 3+833

COORDINATSYSTEM

SYSTEM I PLAN SWEREF 99 18-00
SYSTEM I HÖJD RH 2000

LÄNGDMÄTNING

VARJE SPÄR HAR INDIVIDUELL LÄNGDMÄTNING
LÄNGDMÄTNING I SEKTION AVSER NORRGAENDE
SPÄR

RIKTNING

TVÄRSEKTION VETTER MOT ÄLVSJÖ OCH MOT STIGANDE KMTAL


TECKENFÖRKLARING

MARKANSPRÄK



	GRÄNS FÖR TUNNELBANA UTRYMMEN
	AVGRÄNSNING MELLAN OLIKA TYPER AV MARKANSPRÄK
	NYTT UTRYMME FÖR TUNNELBANA MED TILLHÖRANDE ANLÄGGNINGAR UNDER MARK, SERVITUTSRÄTT
	NYTT UTRYMME FÖR TUNNELBANA MED TILLHÖRANDE ANLÄGGNINGAR OVAN MARK, SERVITUTSRÄTT
	NYTT UTRYMME FÖR ÄNDAMÅL OVAN MARK, SERVITUTSRÄTT
	NYTT UTRYMME FÖR TUNNELBANANS SKYDDZON, GEMENSAM MED ANNAN ANLÄGGNING SKYDDZON, SERVITUTSRÄTT
	NYTT UTRYMME FÖR SKYDDZON I JORD, SERVITUTSRÄTT

ÖVRIGA BETECKNINGAR I TVÄRSEKTION

	TOLKAD BERG/TA/BERGKONTUR
	PROJEKTERAD BERGKONTUR/TUNNELKONTUR
	BEFINTLIG MARKNIVÅ
	FRAMTIDA MARKNIVÅ
	BETONGTUNNEL
	ÖVRIGA INTERNA OCH EXTERNA KONSTRUKTIONER
	ÖVRIGA INTERNA OCH EXTERNA KONSTRUKTIONER-SKYMDA
	BEFINTLIG INFRASTRUKTUR
	BEFINTLIG INFRASTRUKTUR-SKYMD
	FASTIGHETSGRÄNSER
	GRÄNS 3D-FASTIGHET
	TOLKAD RÄTTIGHET
	RÄLER OCH SLIPERS
	BYGGNADER
	JORD
	BERG

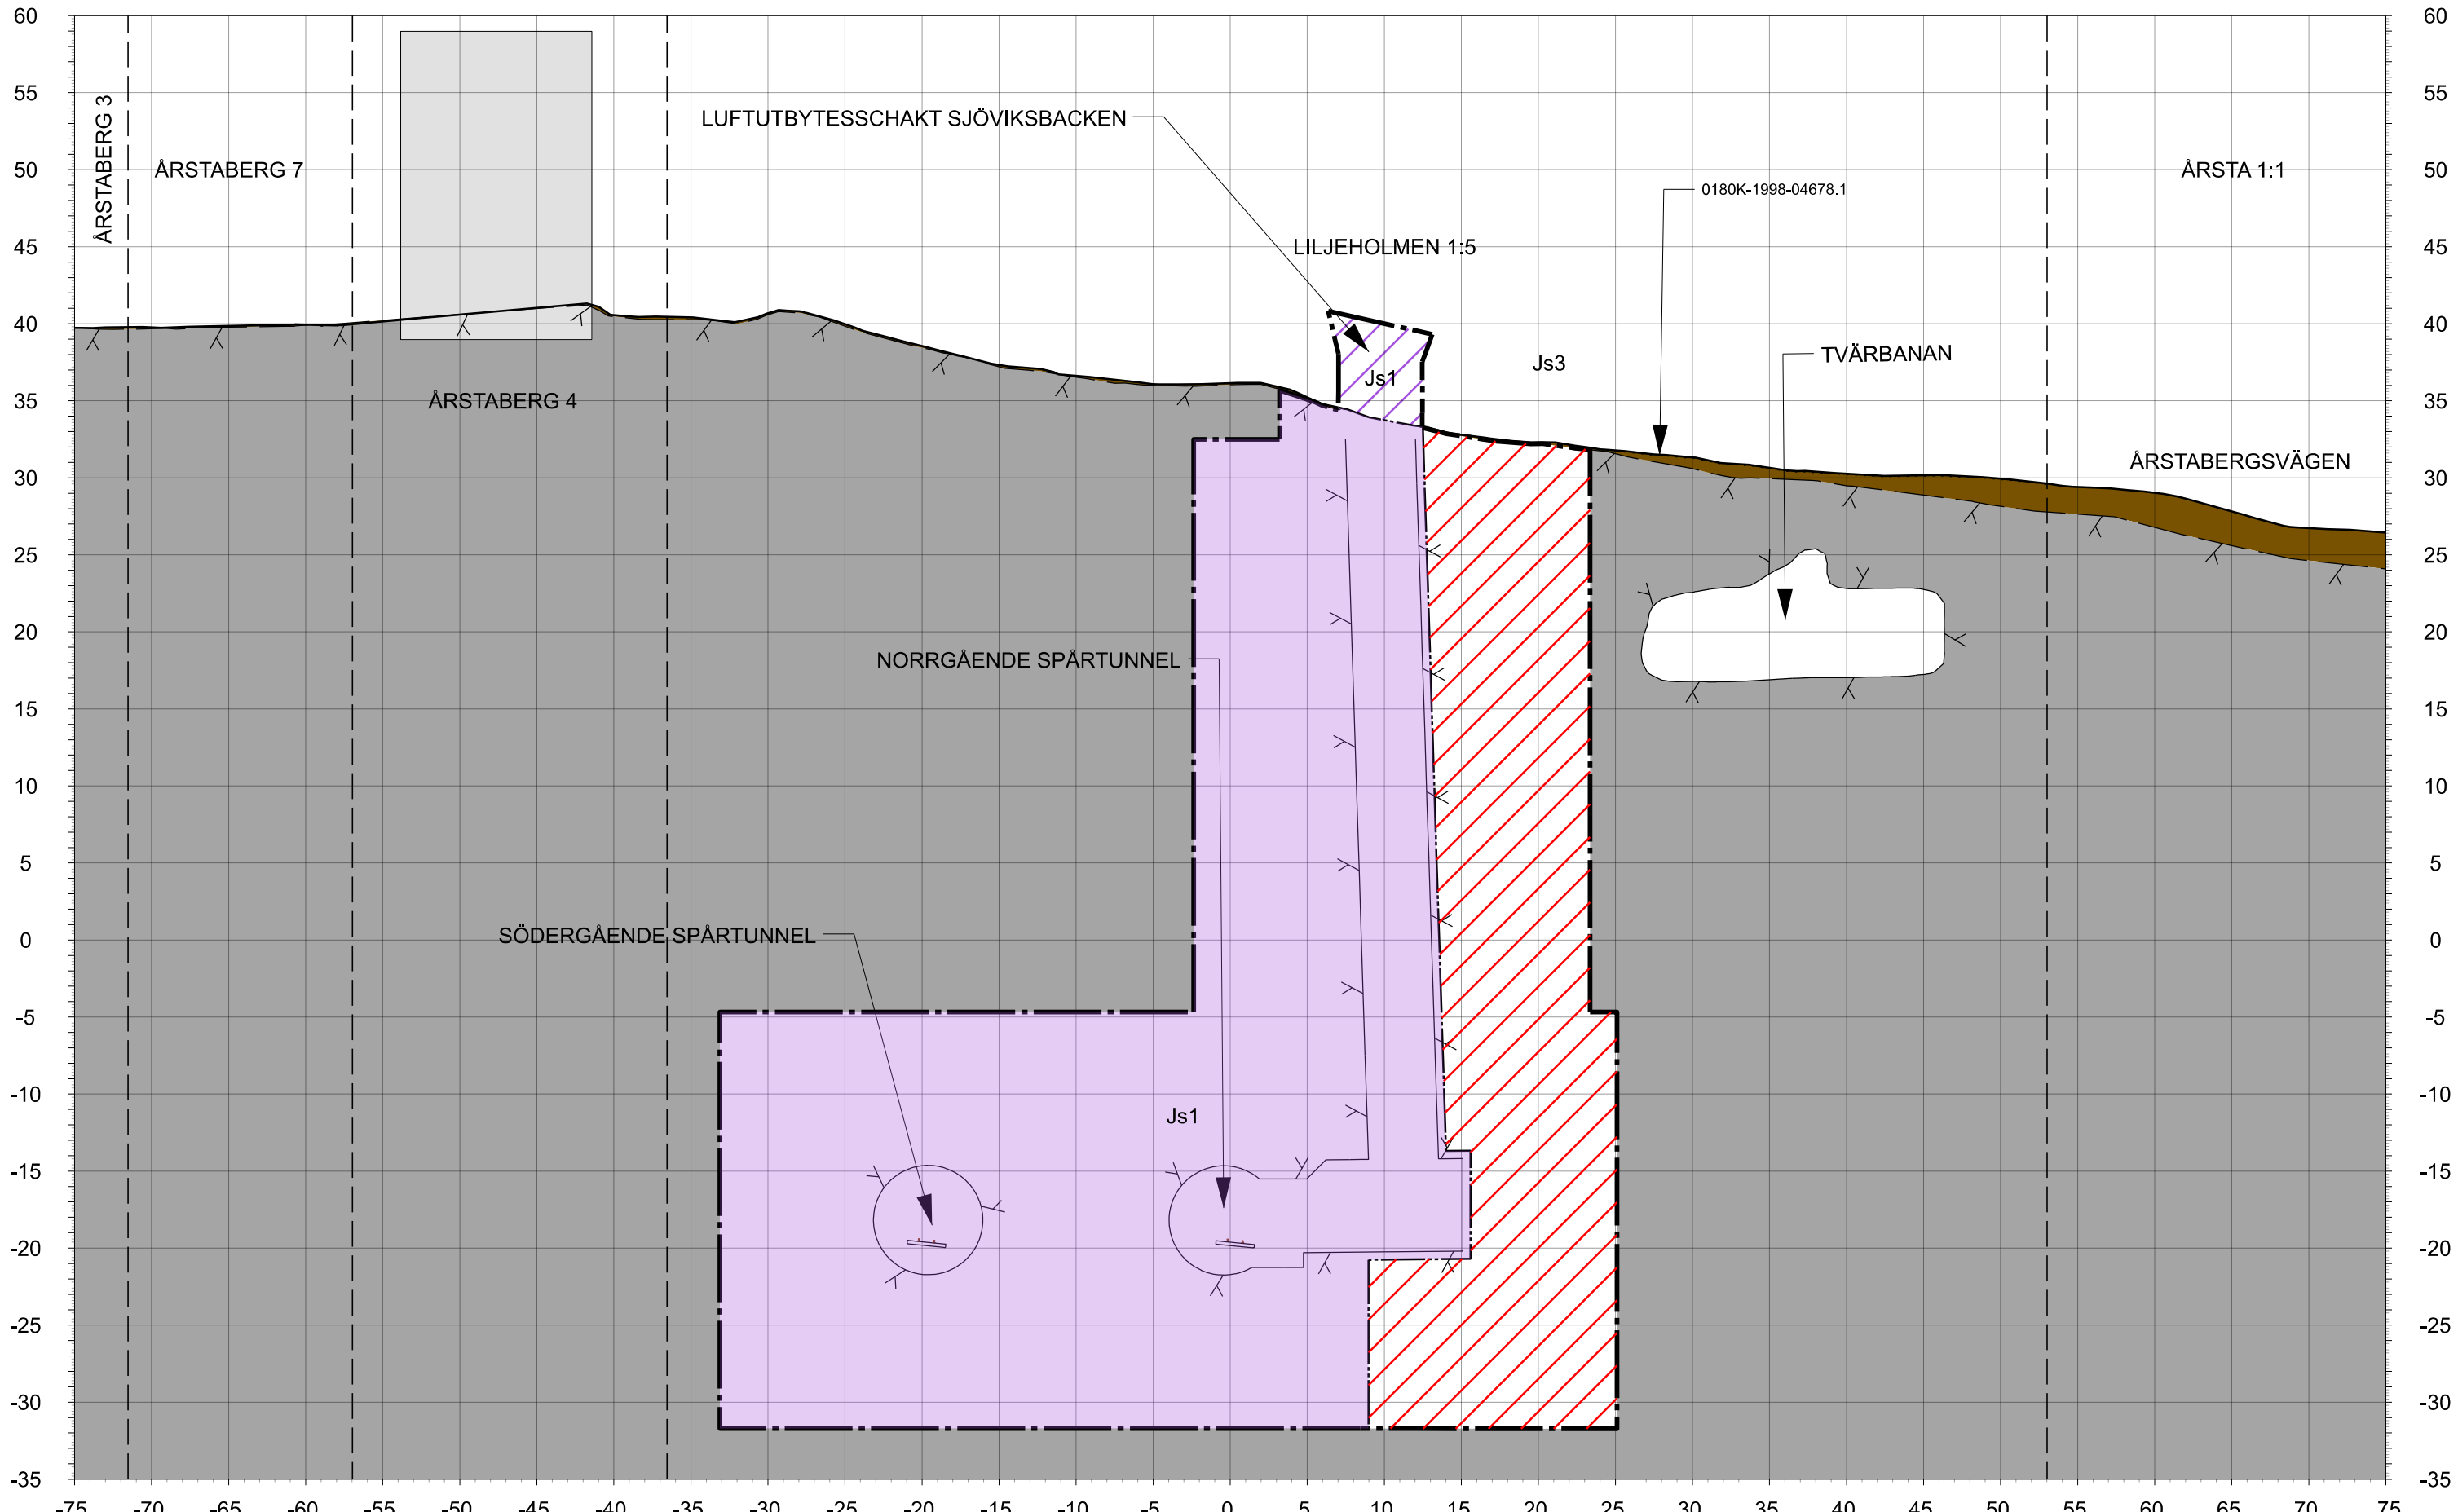


TVÄRSEKTION 08-2
N 3+853

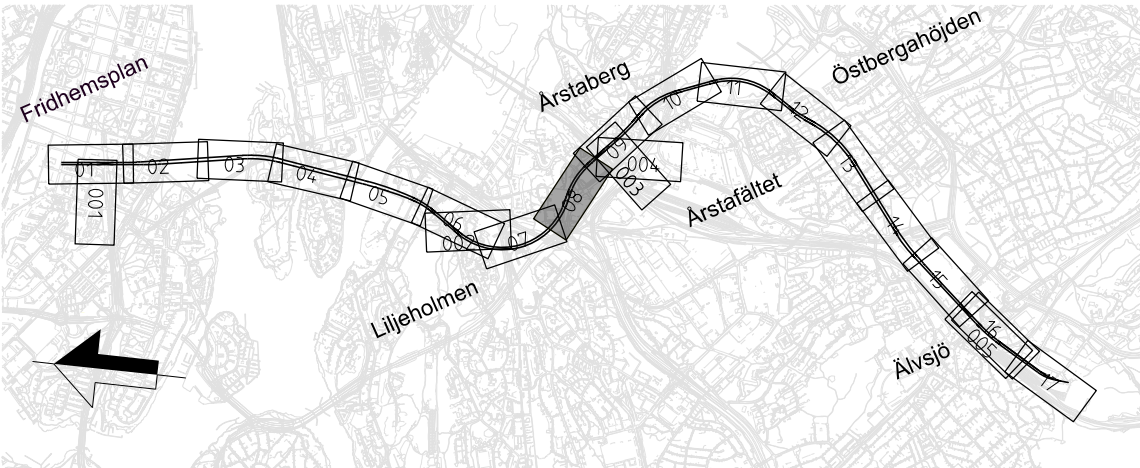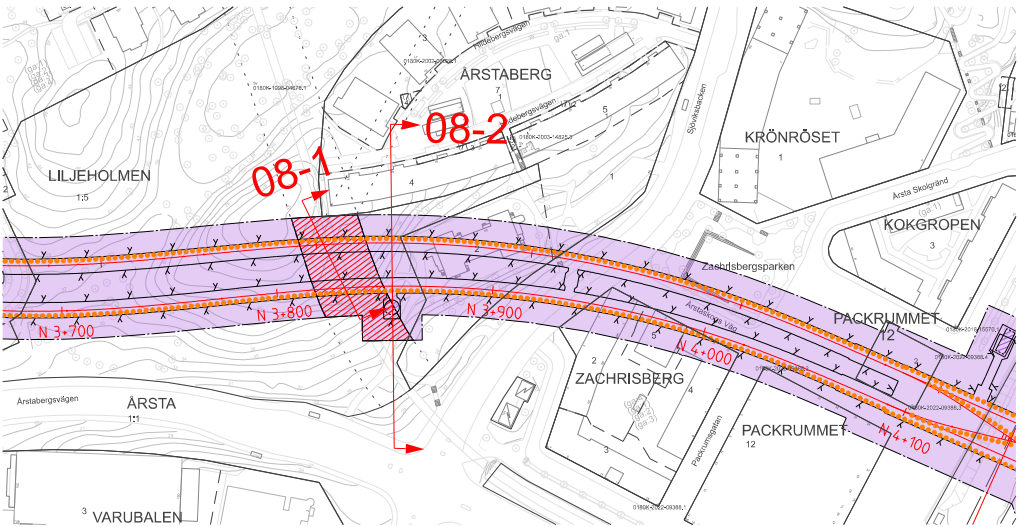

GRANSKNINGSHANDLING
2025-05-05

Uppdrag nr 30037317	Handläggare C. Gimström	Rit/Konst T. Lundmark	Rev	Ant	Revidering avser	Sign	Datum
Granskad M. Burström	Godkänd P. Reiland	JÄRNVÄGSPLAN					
Ort Stockholm	Datum 2025-05-05	Tunnelbana 4 - Gul Fridhemsplan-Älvsjö Sektion KM 3+833, 3+853 Permanent markanspråk Tvärsektion					
FUT Handläggare Åsa von Malmberg	Informationssäkerhetsklass K1	Förvaltningsnummer		Format A1	Skala 1:400		
FUT Granskad Kajsa Nilsson	FUT Godkänd Johan Brantmark	Ritningsnummer M72-X745-10PL-A0383-20-0008		09	Nästa bl	Rev	-
FUT Ort Stockholm	Datum 2025-05-05						

Denna handling och information har utarbetats av Region Stockholm och är inte avsedd att användas som skriftligt medgivande.

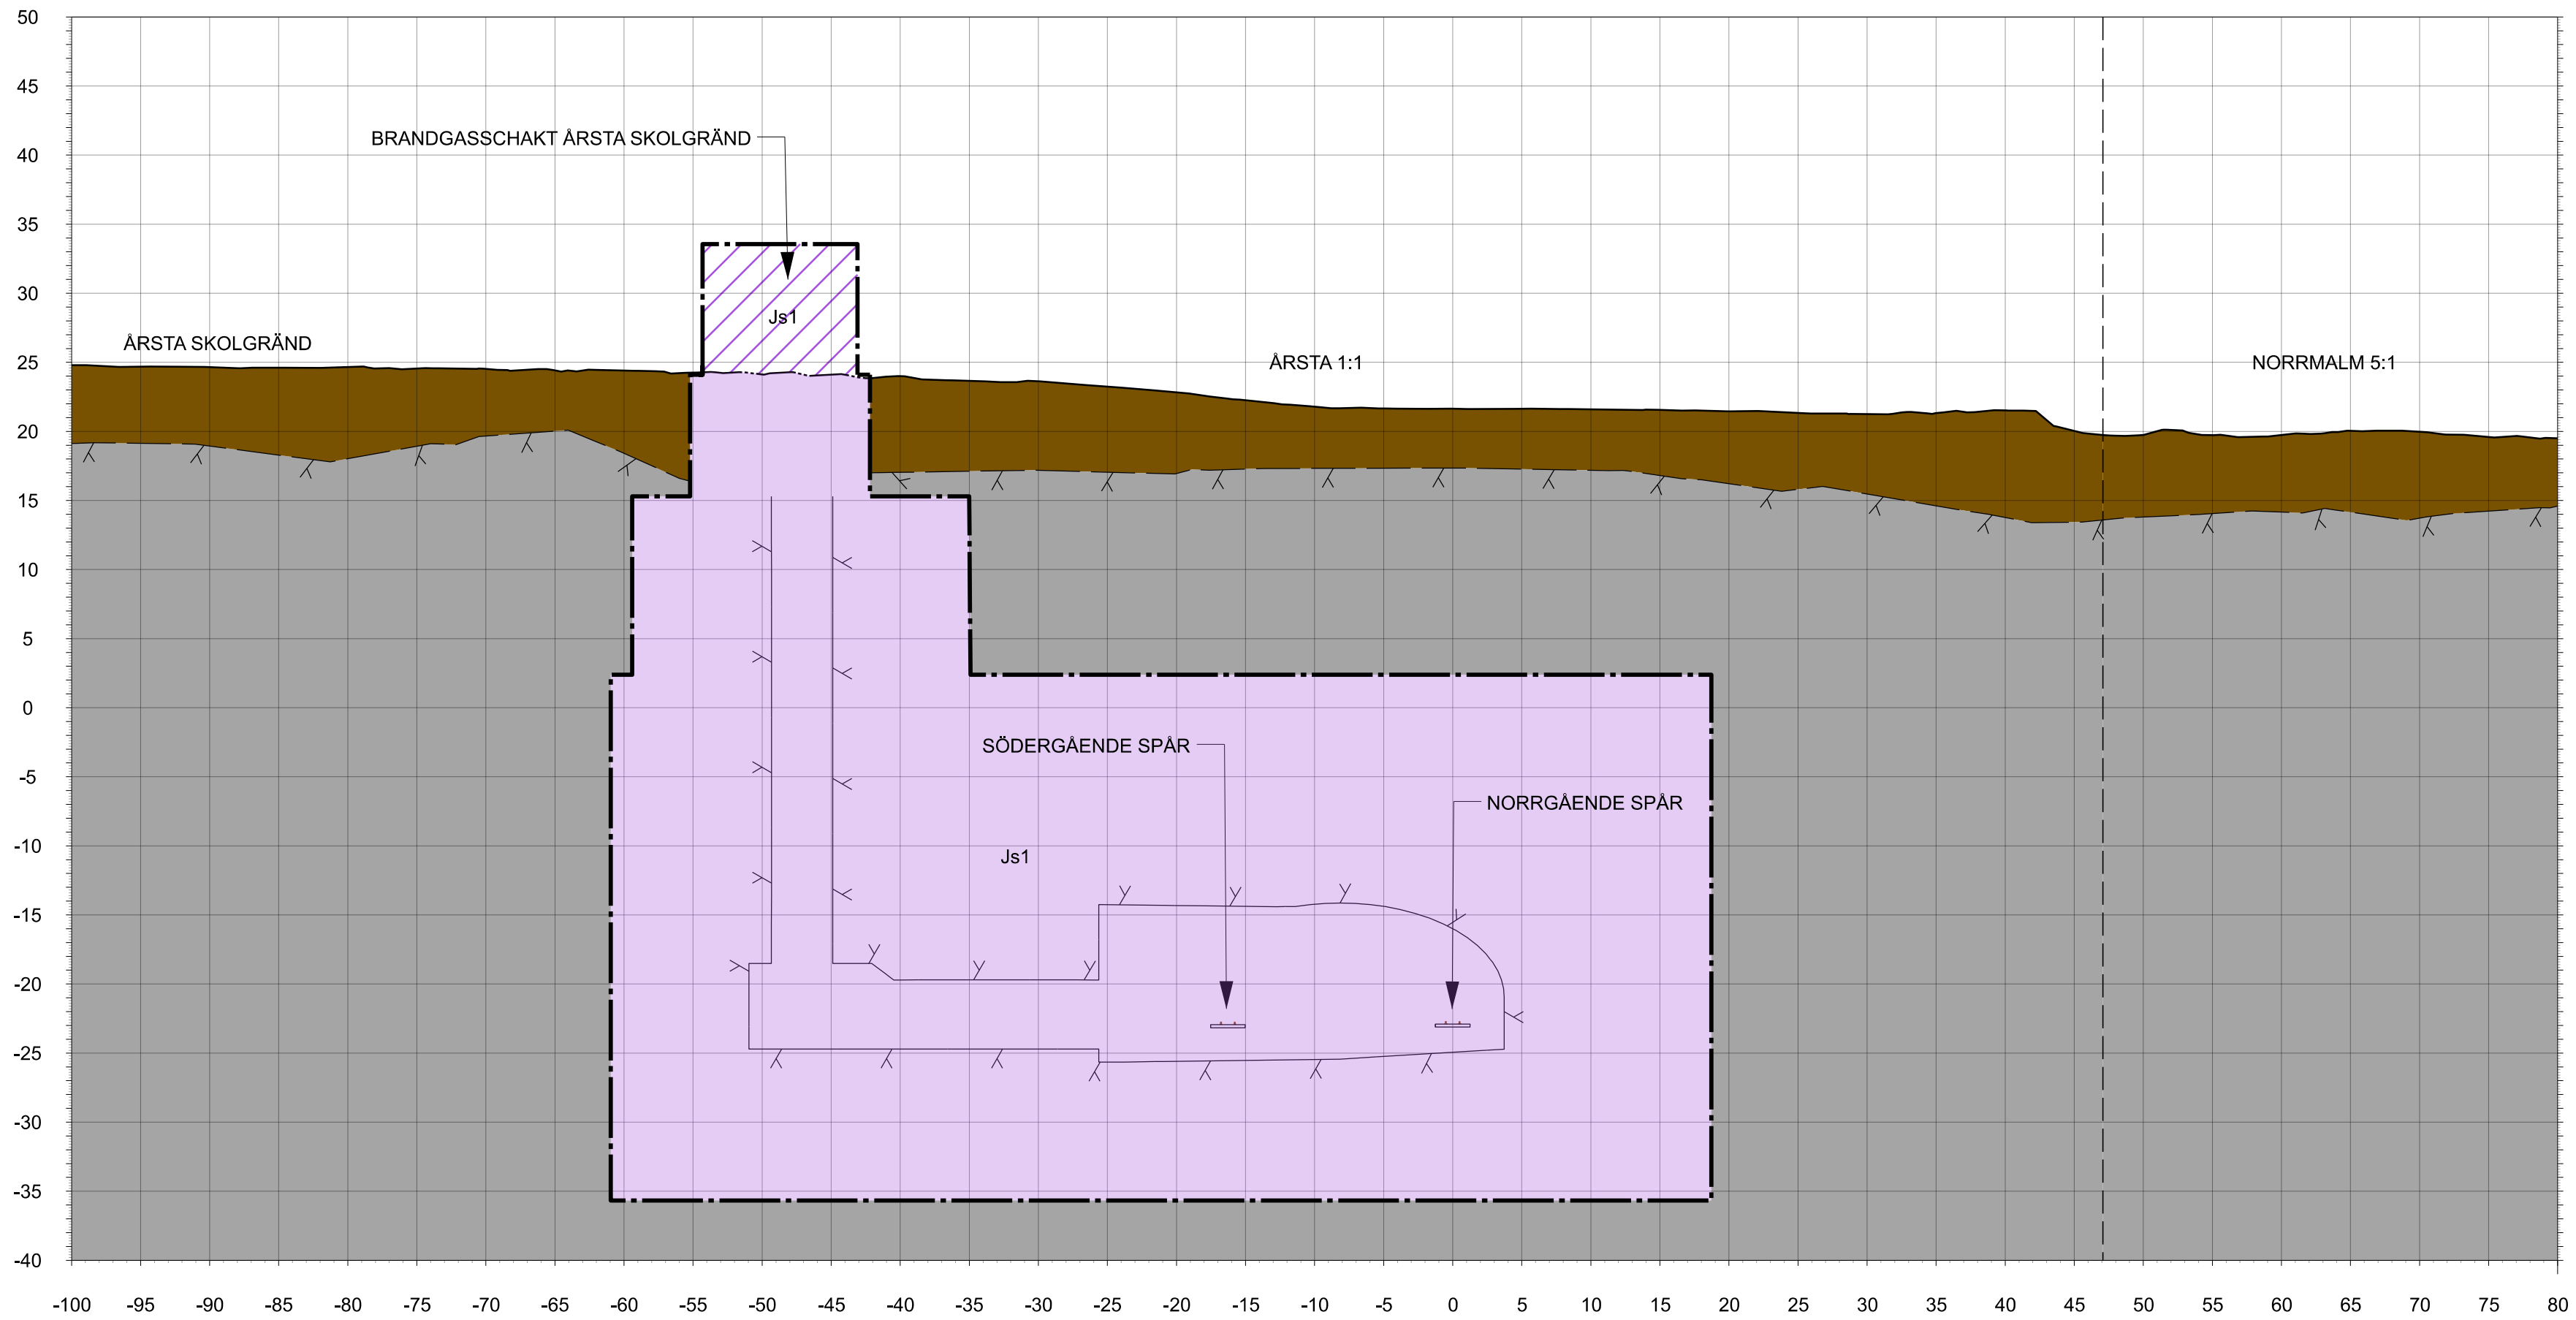

TVÄRSEKTION 09-1
N 4+130

KOORDINATSYSTEM

SYSTEM I PLAN SWEREF 99 18:00
SYSTEM I HÖJD RH 2000

LÄNGDMÄTNING

VARJE SPÅR HAR INDIVIDUELL LÄNGDMÄTNING
LÄNGDMÄTNING I SEKTION AVSER NORRGÅENDE
SPÅR

RIKTNING

TVÄRSEKTION VETTER MOT ÄLVSJÖ OCH MOT STIGANDE KMTAL


TECKENFÖRKLARING

MARKANSPRÅK



	GRÄNS FÖR TUNNELBANANS UTRYMMEN
	AVGRÄNSNING MELLAN OLIKA TYPER AV MARKANSPRÅK
	NYTT UTRYMME FÖR TUNNELBANANS UTRYMMEN MED TILLHÖRANDE ANLÄGGNINGAR UNDER MARK, SERVITUTSRÄTT
	NYTT UTRYMME FÖR TUNNELBANANS UTRYMMEN MED TILLHÖRANDE ANLÄGGNINGAR OVAN MARK, SERVITUTSRÄTT
	NYTT UTRYMME FÖR ÄNDAMÅL OVAN MARK, SERVITUTSRÄTT
	NYTT UTRYMME FÖR TUNNELBANANS SKYDDZON, GEMENSAM MED ANNAN ANLÄGGNING, SERVITUTSRÄTT
	NYTT UTRYMME FÖR SKYDDZON I JORD, SERVITUTSRÄTT

ÖVRIGA BETECKNINGAR I TVÄRSEKTION

	TOLKAD BERGTYA/BERGKONTUR
	PROJEKTERAD BERGKONTUR/TUNNELKONTUR
	BEFINTLIG MARKNIVÅ
	FRAMTIDA MARKNIVÅ
	BETONGTUNNEL
	ÖVRIGA INTERNA OCH EXTERNA KONSTRUKTIONER
	ÖVRIGA INTERNA OCH EXTERNA KONSTRUKTIONER-SKYMDA
	BEFINTLIG INFRASTRUKTUR
	BEFINTLIG INFRASTRUKTUR-SKYMD
	FASTIGHETSGRÄNSER
	GRÄNS 3D-FASTIGHET
	TOLKAD RÄTTIGHET
	RÄLER OCH SLIPERS
	BYGGNADER
	JORD
	BERG

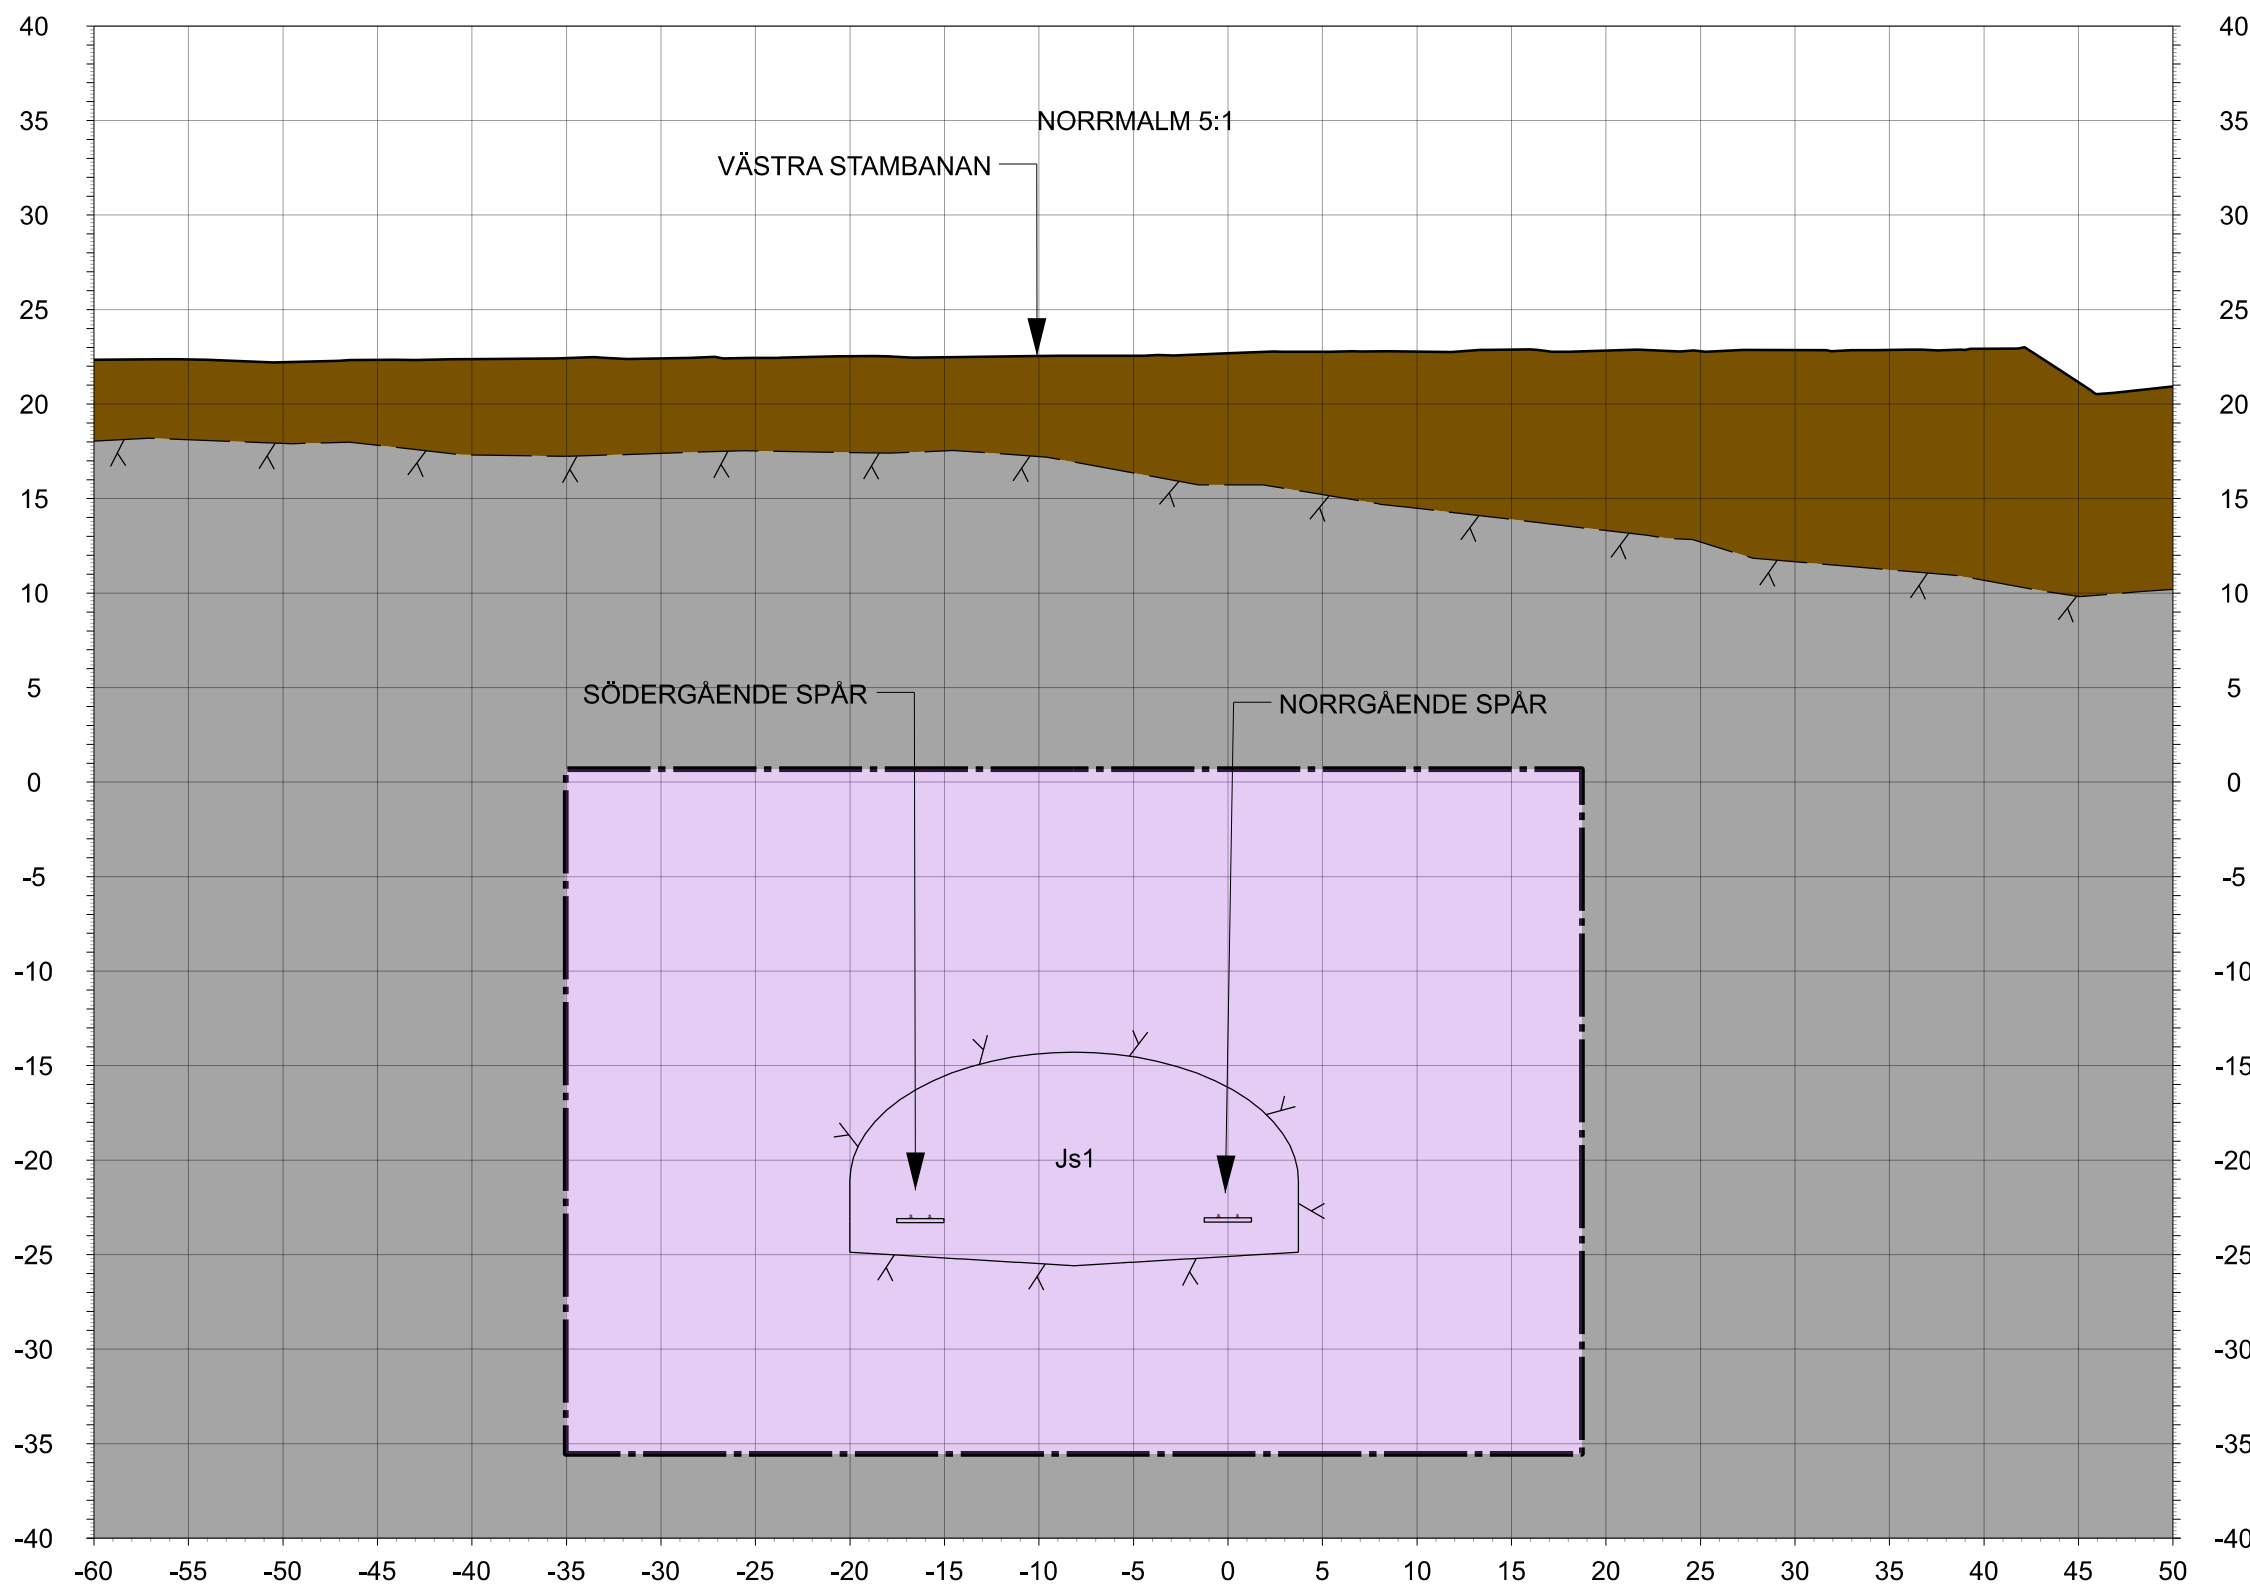


TVÄRSEKTION 09-2
N 4+150

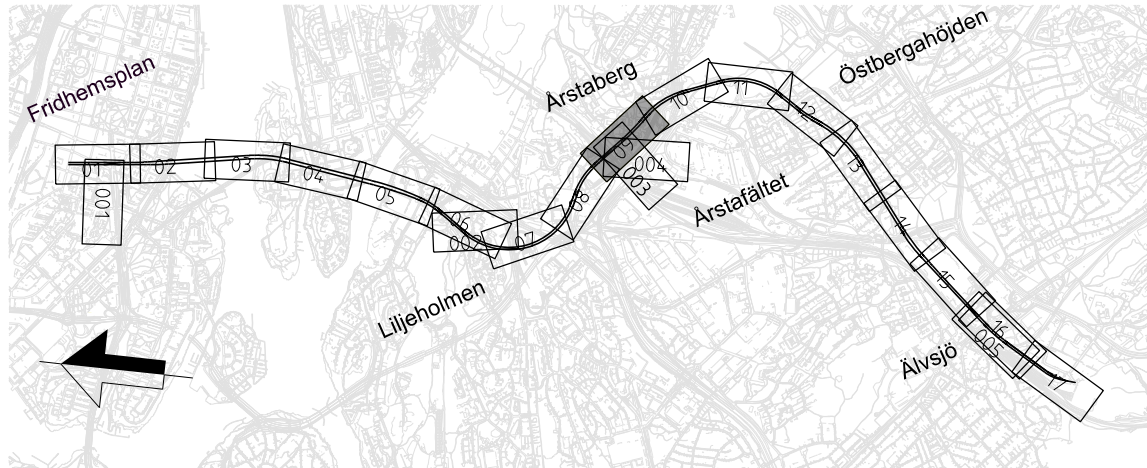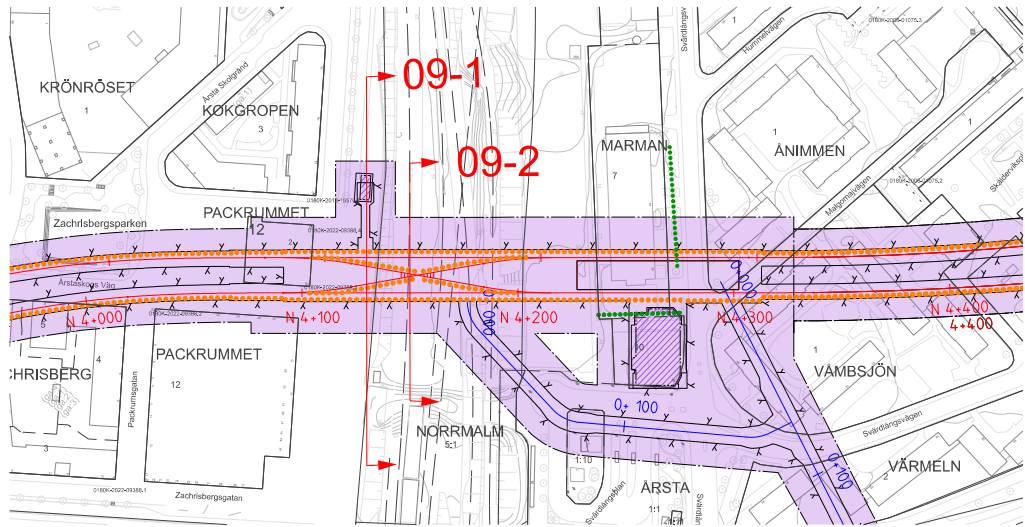

GRANSKNINGSHANDLING 2025-05-05

SWECO 							
Uppdrag nr 30037317	Handläggare C. Gimström	Rit/Konst T. Lundmark	-	-	-	-	-
Granskad M. Burström	Godkänd P. Reiland		Rev	Ant	Revidering avser	Sign	Datum
Ort Stockholm	Datum 2025-05-05	JÄRNVÄGSPLAN					
Region Stockholm		Tunnelbana 4 - Gul Fridhemsplan-Älvsjö Sektion KM 4+130, 4+150 Permanent markanspråk Tvärsektion					
FUT Handläggare Åsa von Malmberg	Informationssäkerhetsklass K1	Förvaltningsnummer		Format A1	Skala 1:400		
FUT Granskad Kajsa Nilsson	FUT Godkänd Johan Brantmark						
FUT Ort Stockholm	Datum 2025-05-05	Ritningsnummer M72-X745-10PL-A0383-20-0009	Nästa bl 004			Rev -	

Denna handling och information har utarbetats av Region Stockholm och är inte avsedd att användas som grund för skriftliga meddelanden.

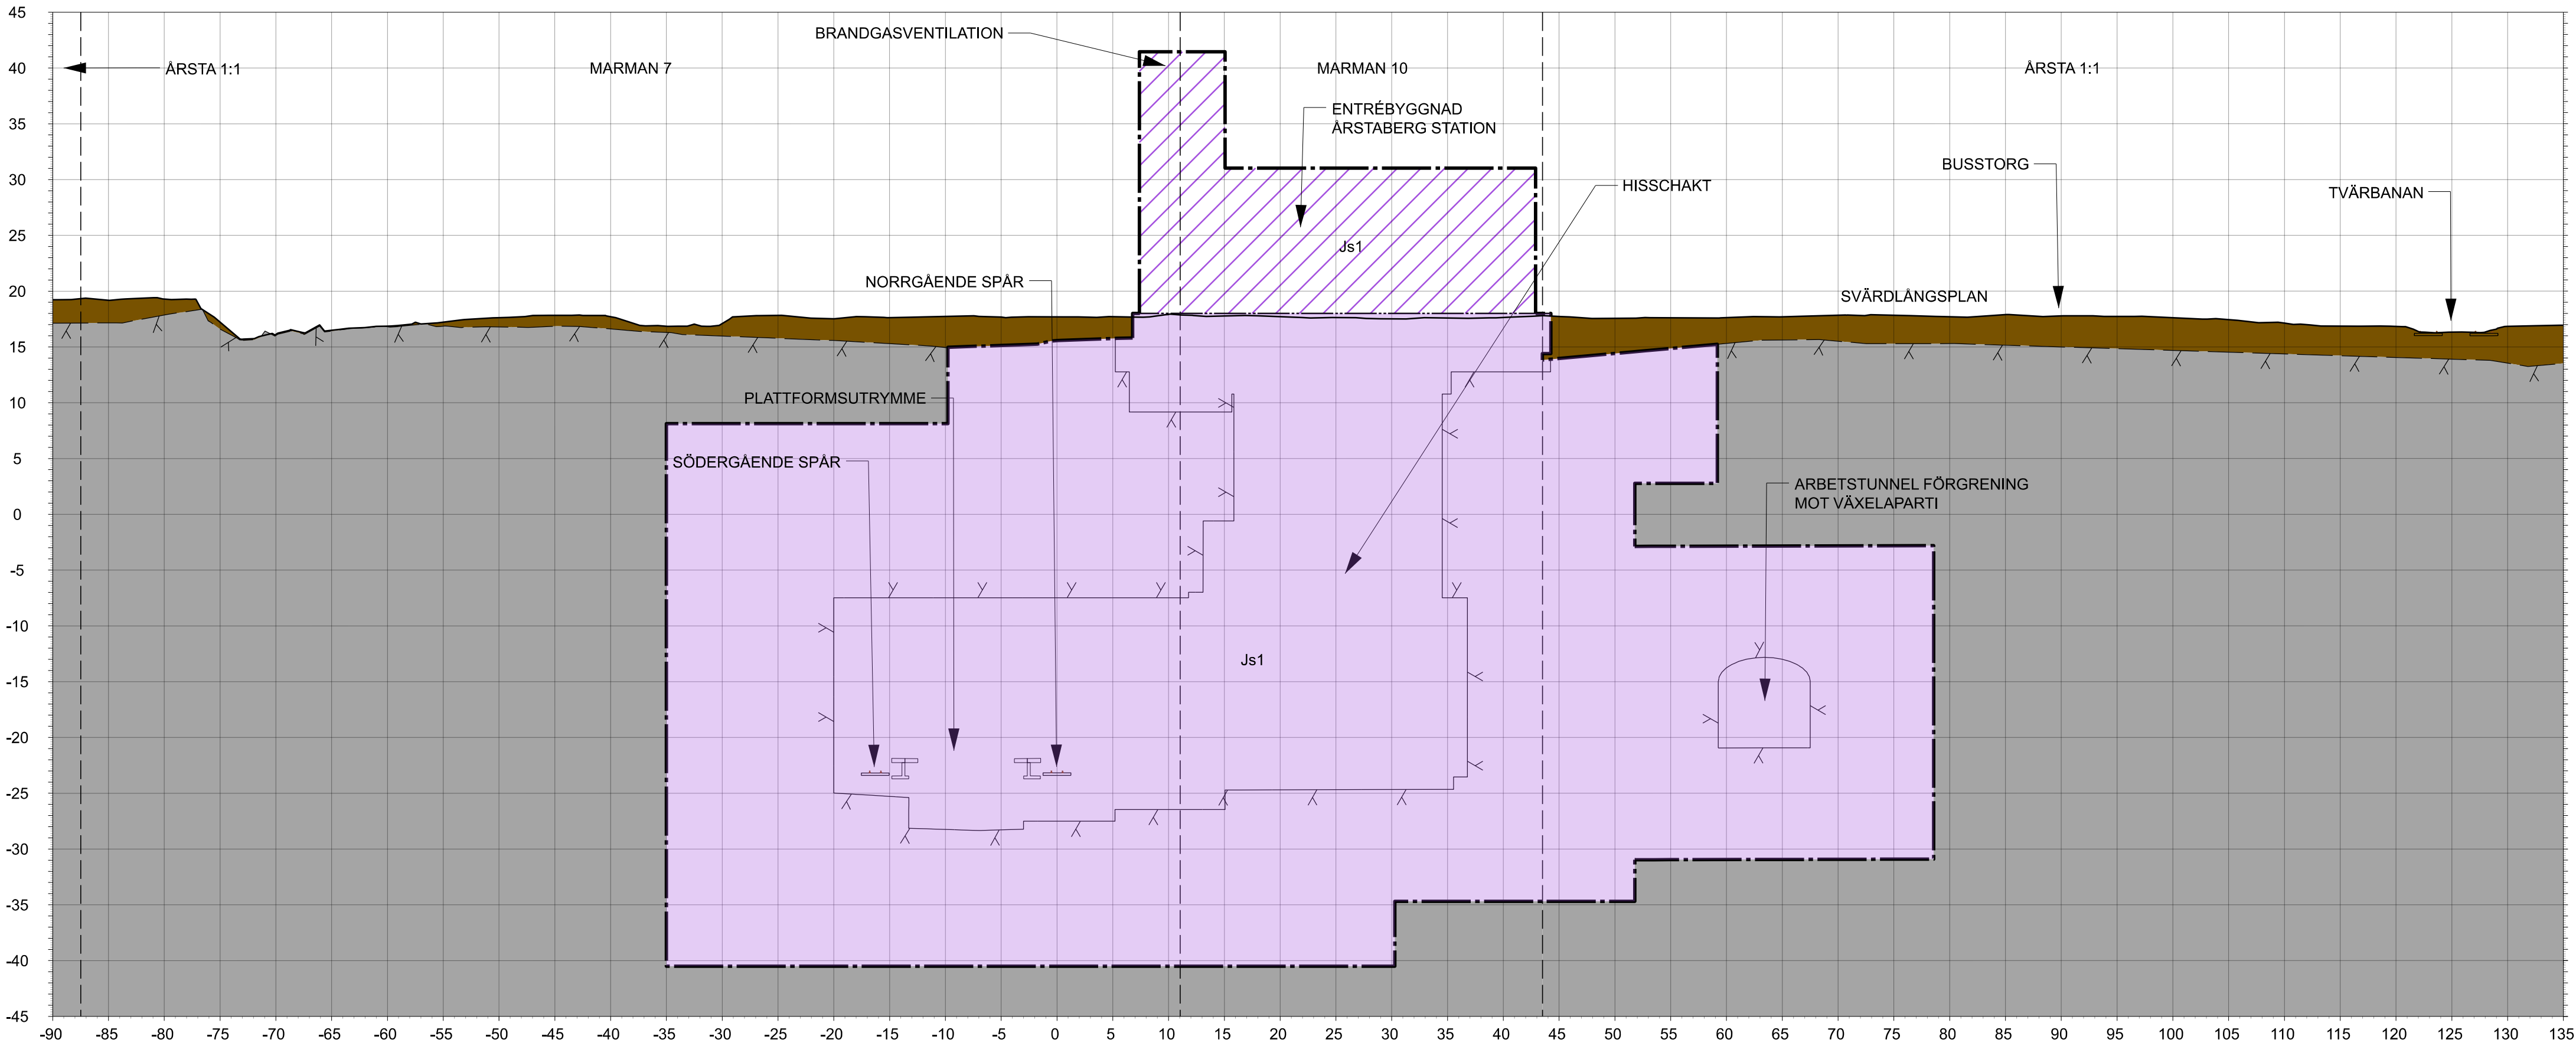

KOORDINATSYSTEM

SYSTEM I PLAN SWEREF 99 18:00
SYSTEM I HÖJD RH 2000

LÄNGDMÄTNING

VARJE SPÅR HAR INDIVIDUELL LÄNGDMÄTNING
LÄNGDMÄTNING I SEKTION AVSER NORRGAENDE SPÅR

RIKTNING

TVÄRSEKTION VETTER MOT ÄLVSJÖ OCH MOT STIGANDE KMTAL


TECKENFÖRKLARING

MARKANSPRÅK



GRÄNS FÖR TUNNELBANA UTRYMMEN	
AVGRÄNSNING MELLAN OLIKA TYPER AV MARKANSPRÅK	
NYTT UTRYMME FÖR TUNNELBANA MED TILLHÖRANDE ANLÄGGNINGAR UNDER MARK, SERVITUTSRÄTT	Js1
NYTT UTRYMME FÖR TUNNELBANA MED TILLHÖRANDE ANLÄGGNINGAR OVAN MARK, SERVITUTSRÄTT	Js1
NYTT UTRYMME FÖR ÄNDAMÅL OVAN MARK, SERVITUTSRÄTT	Js2
NYTT UTRYMME FÖR TUNNELBANANS SKYDDZON, GEMENSAM MED ANNAN ANLÄGGNINGS SKYDDZON, SERVITUTSRÄTT	Js3
NYTT UTRYMME FÖR SKYDDZON I JORD, SERVITUTSRÄTT	Js4

ÖVRIGA BETECKNINGAR I TVÄRSEKTION

TOLKAD BERG/TA/BERGKONTUR	
PROJEKTERAD BERGKONTUR/TUNNELKONTUR	
BEFINTLIG MARKNIVÅ	
FRAMTIDA MARKNIVÅ	
BETONGTUNNEL	
ÖVRIGA INTERNA OCH EXTERNA KONSTRUKTIONER	
ÖVRIGA INTERNA OCH EXTERNA KONSTRUKTIONER-SKYMDA	
BEFINTLIG INFRASTRUKTUR	
BEFINTLIG INFRASTRUKTUR-SKYMD	
FASTIGHETSGRÄNSER	
GRÄNS 3D-FASTIGHET	
TOLKAD RÄTTIGHET	
RÄLER OCH SLIPERS	
BYGGNADER	
JORD	
BERG	

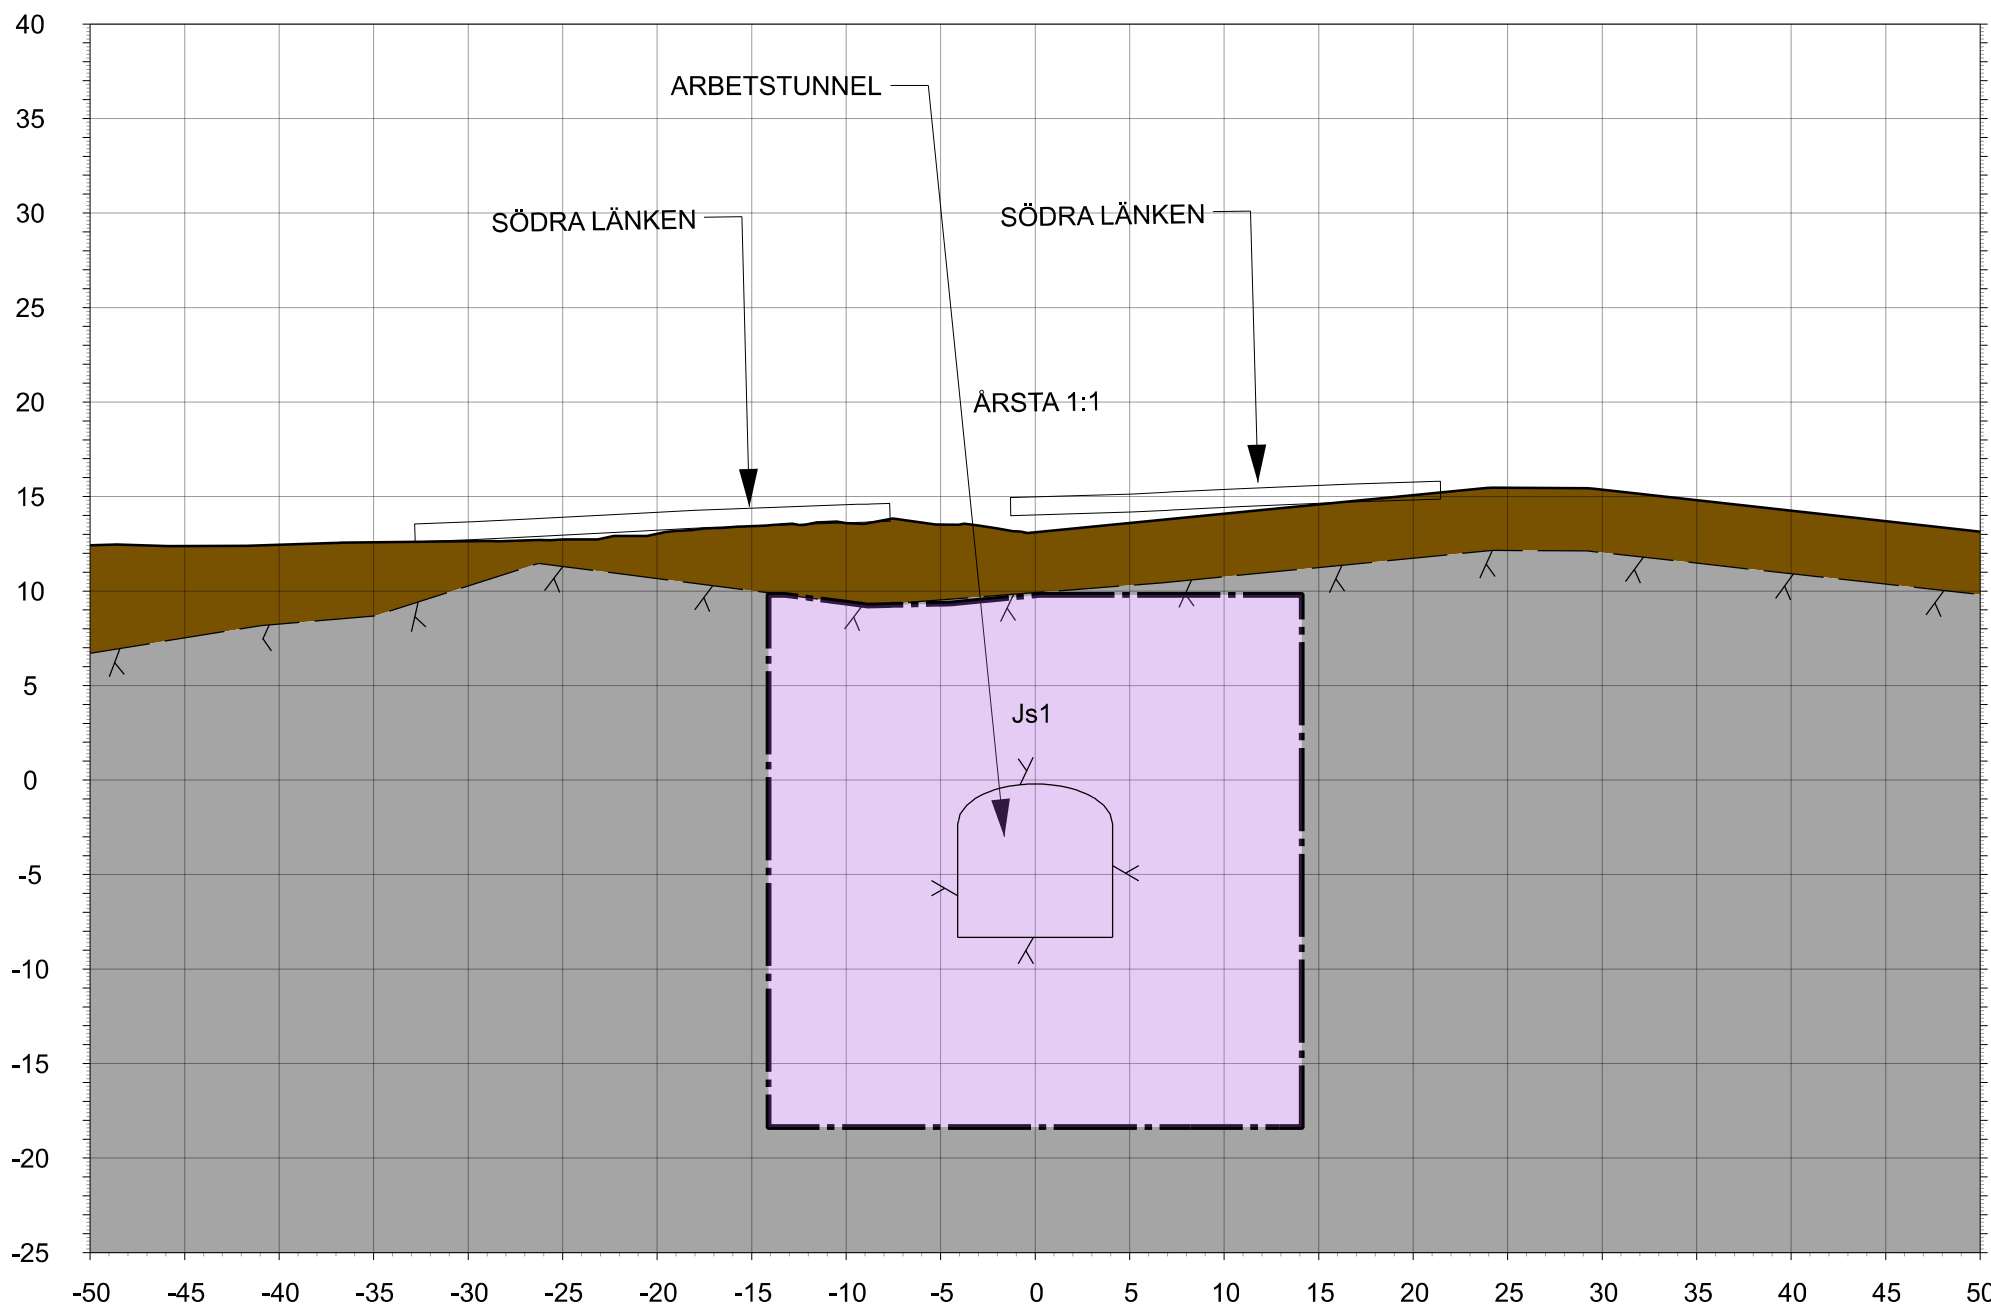


TVÄRSEKTION 004-1
0+230

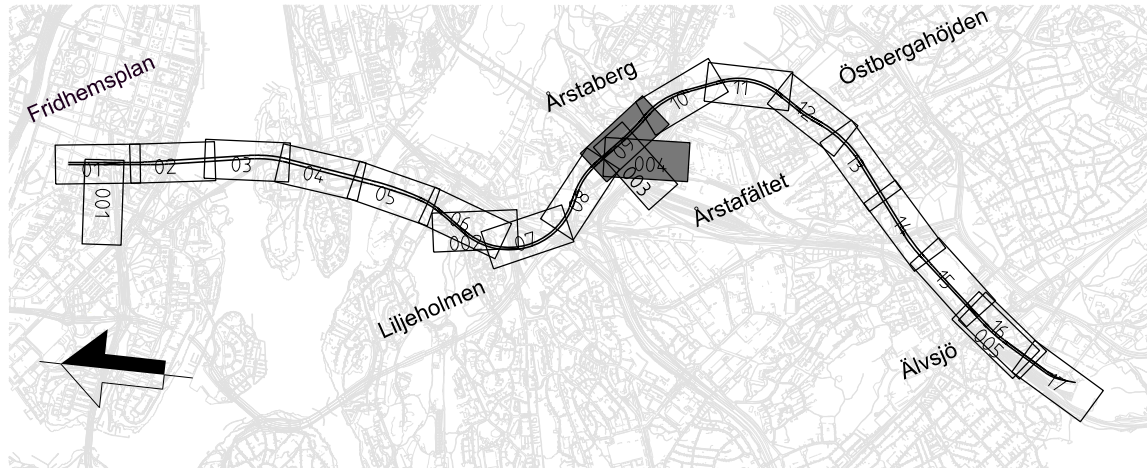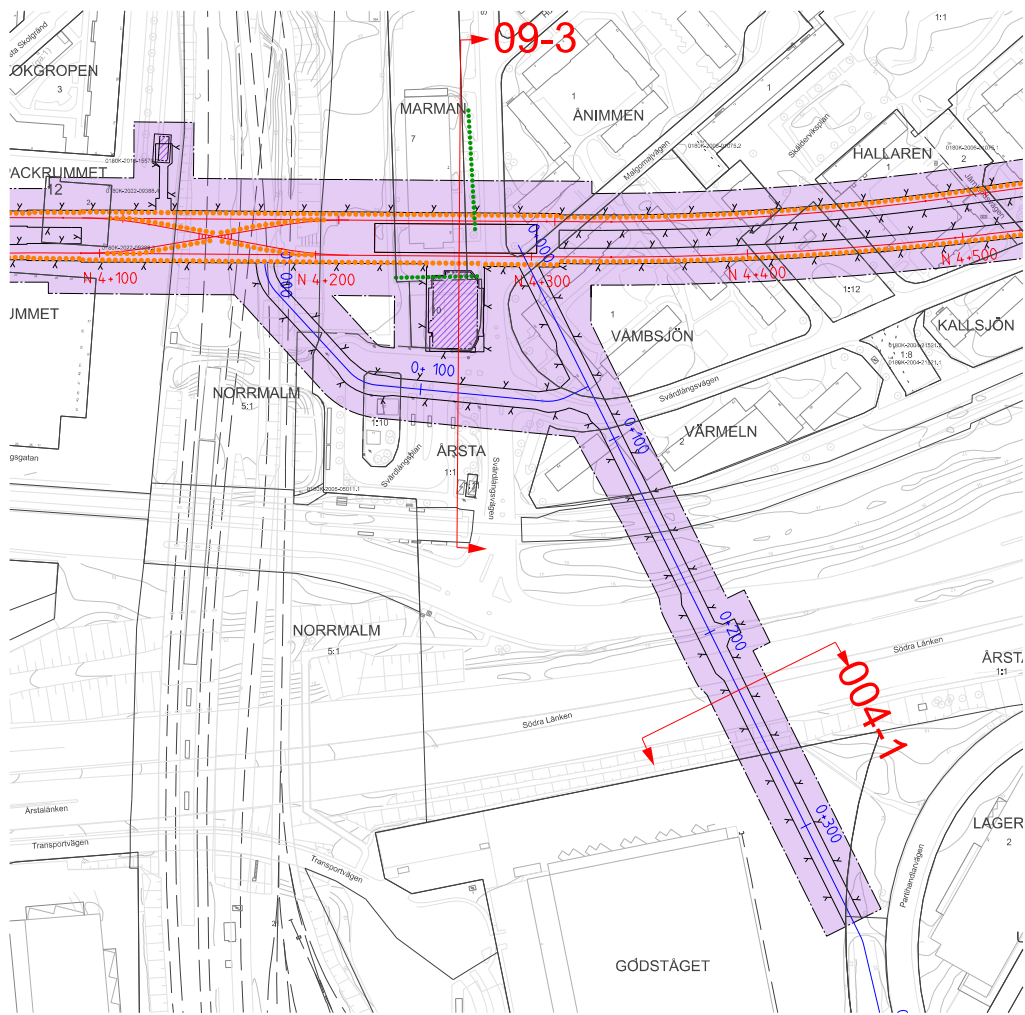


GRANSKNINGSHANDLING 2025-05-05

SWECO 							
Uppdrag nr 30037317	Handläggare C. Gimström	Rit/Konst T. Lundmark	-	-	-	-	-
Granskad M. Burström	Godkänd P. Reiland		Rev	Ant	Revidering avser	Sign	Datum
Ort Stockholm	Datum 2025-05-05	JÄRNVÄGSPLAN					
Region Stockholm		Tunnelbana 4 - Gul Fridhemsplan-Älvsjö Sektion KM 4+266, 0+230 Permanent markanspråk Tvärsektion					
FUT Handläggare Åsa von Malmberg	Informationssäkerhetsklass K1	Förvaltningsnummer		Format A1	Skala 1:400		
FUT Granskad Kajsa Nilsson	FUT Godkänd Johan Brantmark	Ritningsnummer M72-X735-10PL-A0023-20-1004				Nästa bl 10	Rev -
FUT Ort Stockholm	Datum 2025-05-05						


Denna handling och intressekonflikter har varit i samråd med Region Stockholm och inte är en del av projektdokumentation. Detta är en teknisk handling och ska inte användas som grund för skriftliga meddelanden.

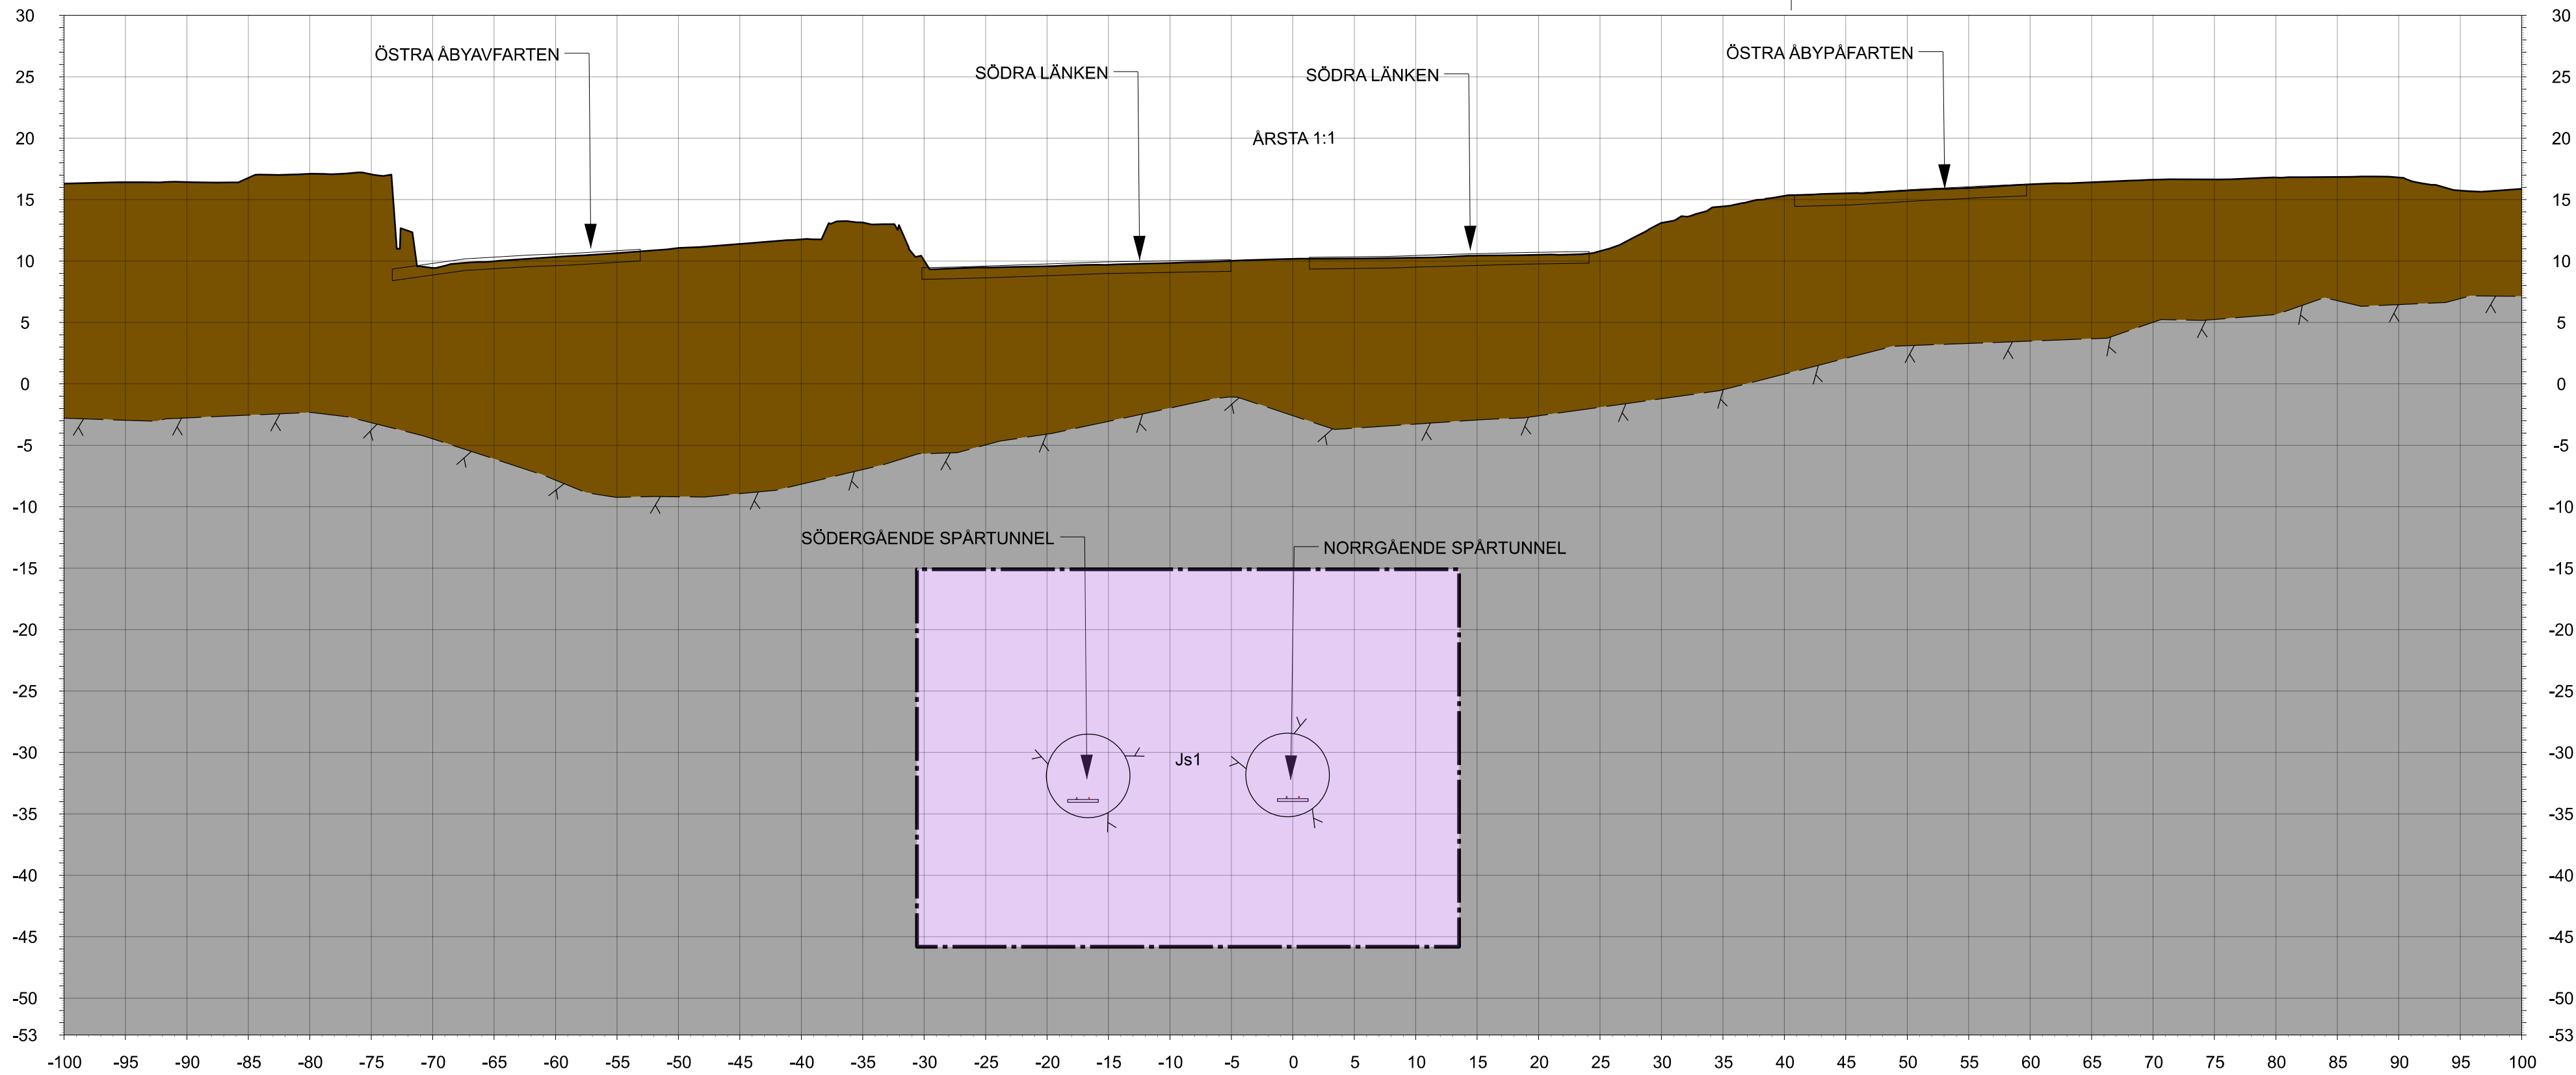

TVÄRSEKTION 10-1
N 4+835

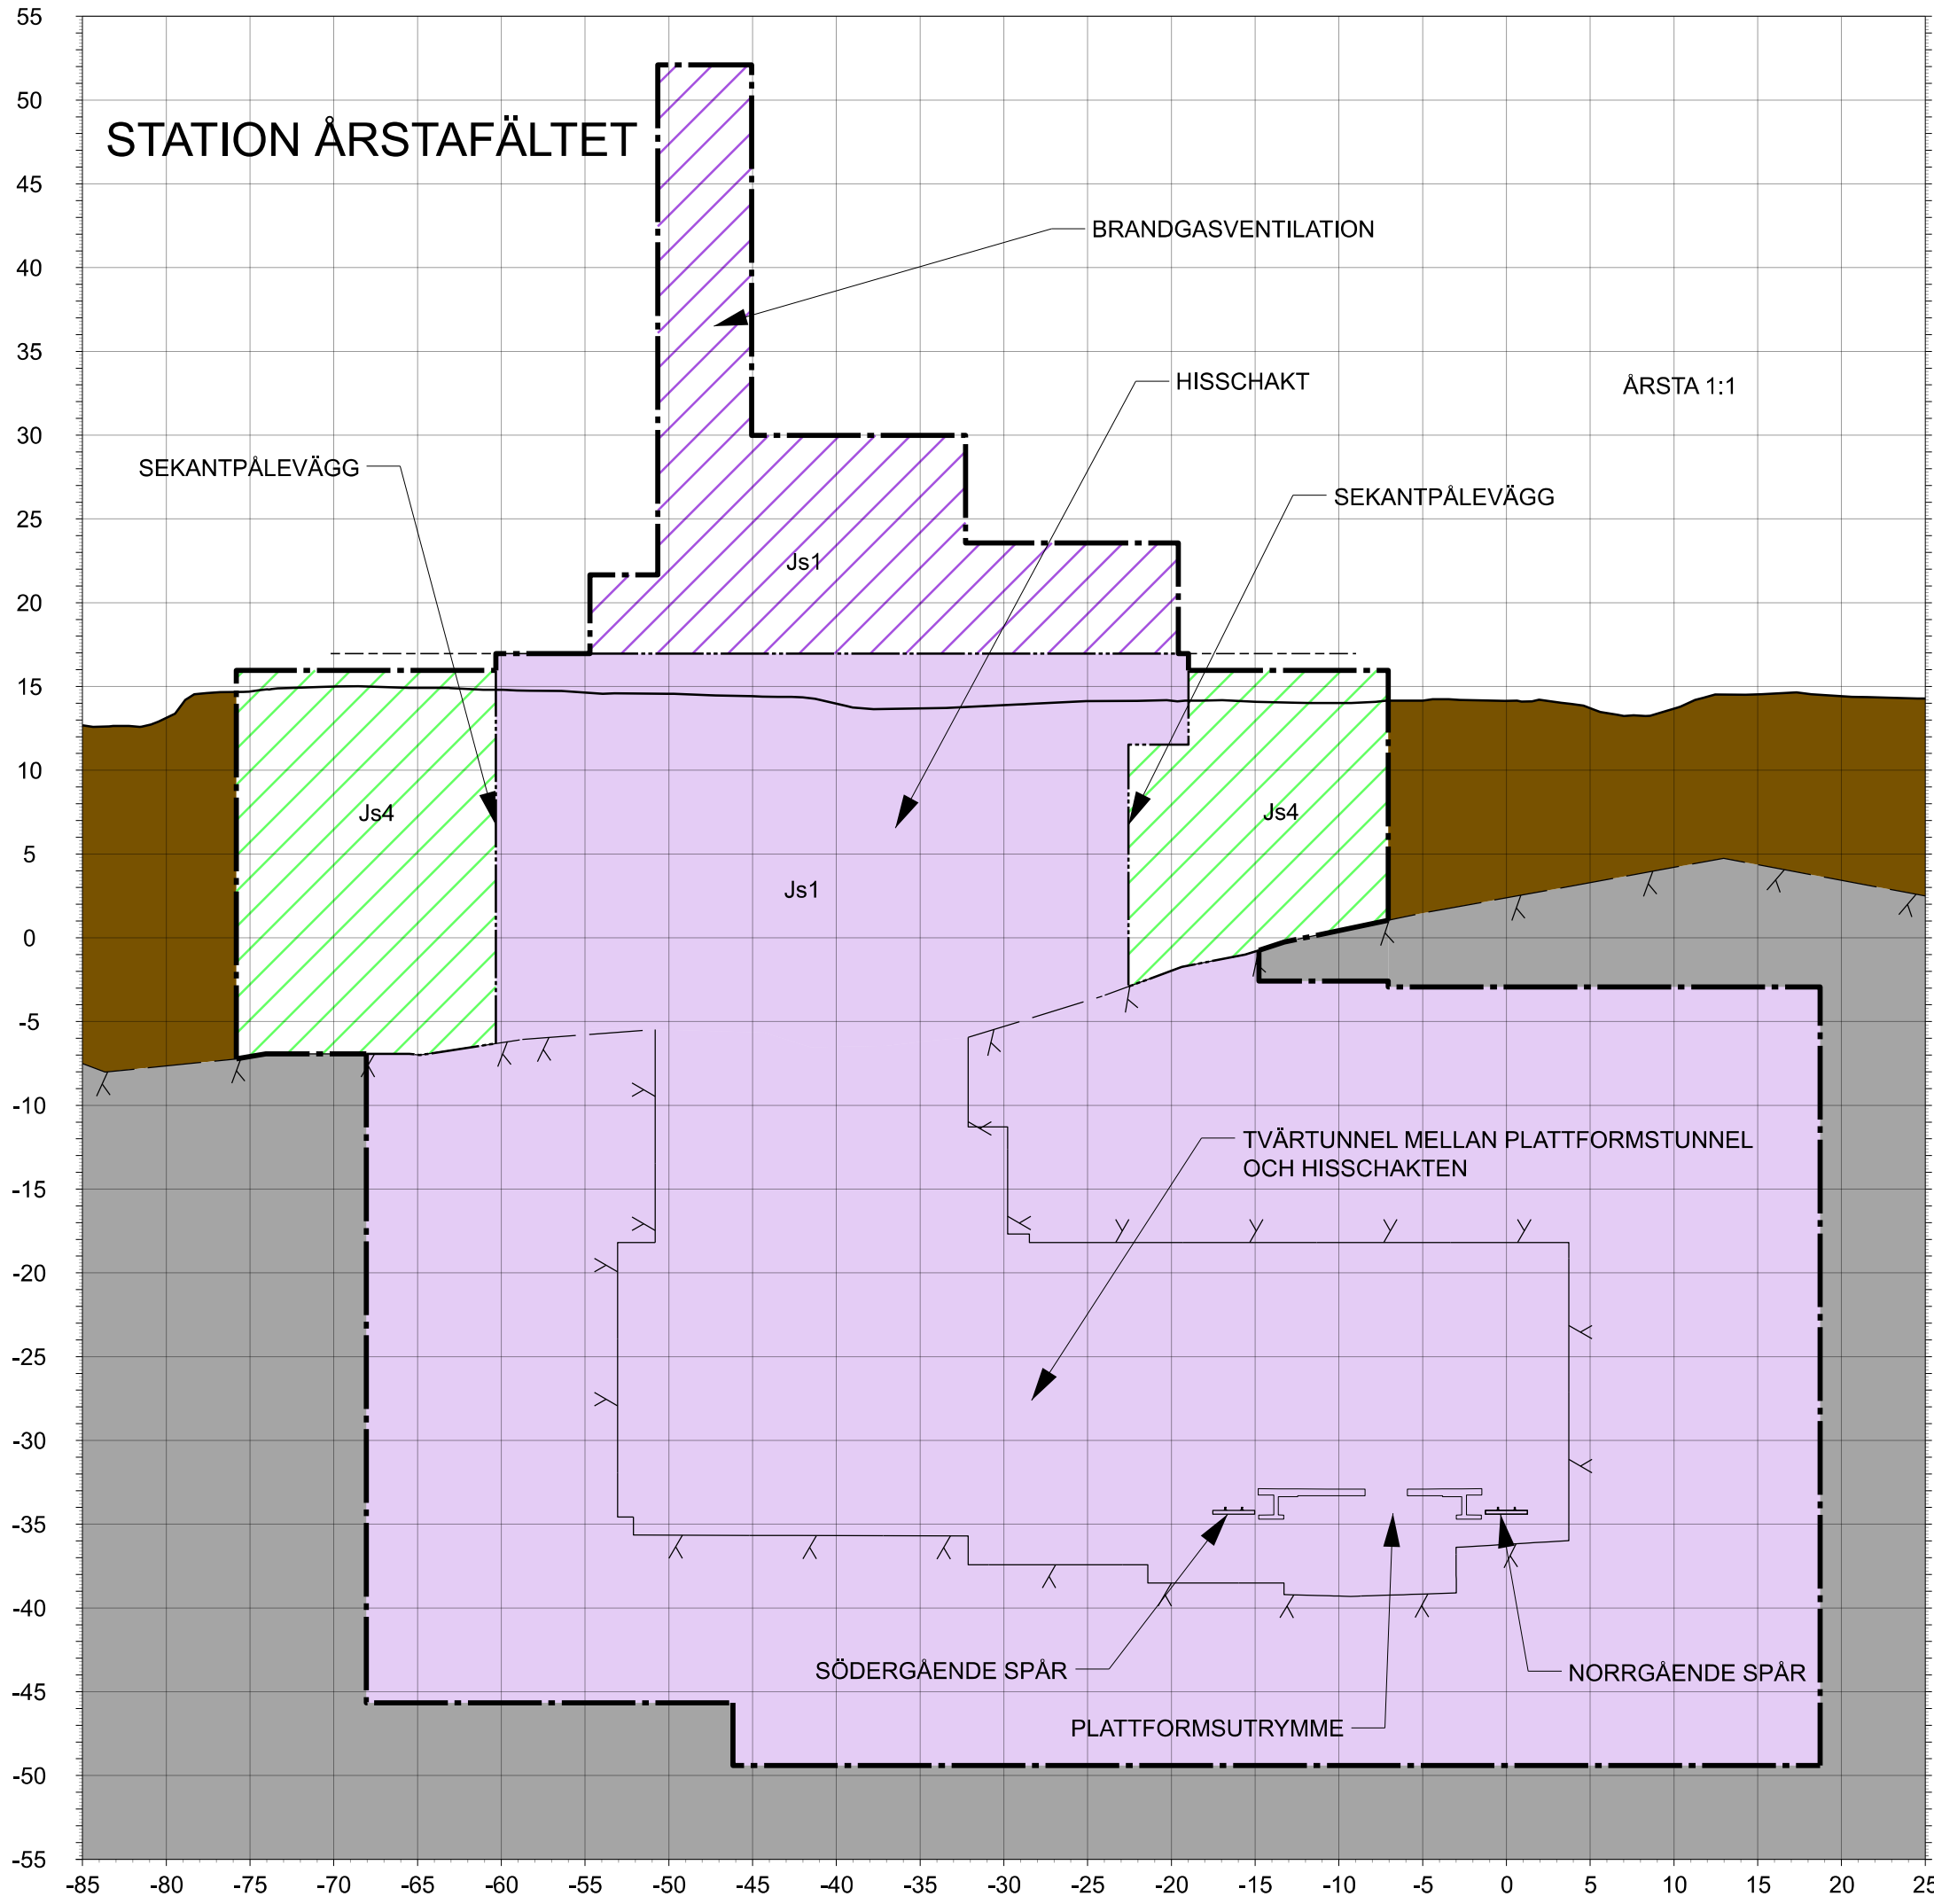

TVÄRSEKTION 10-2
N 4+957

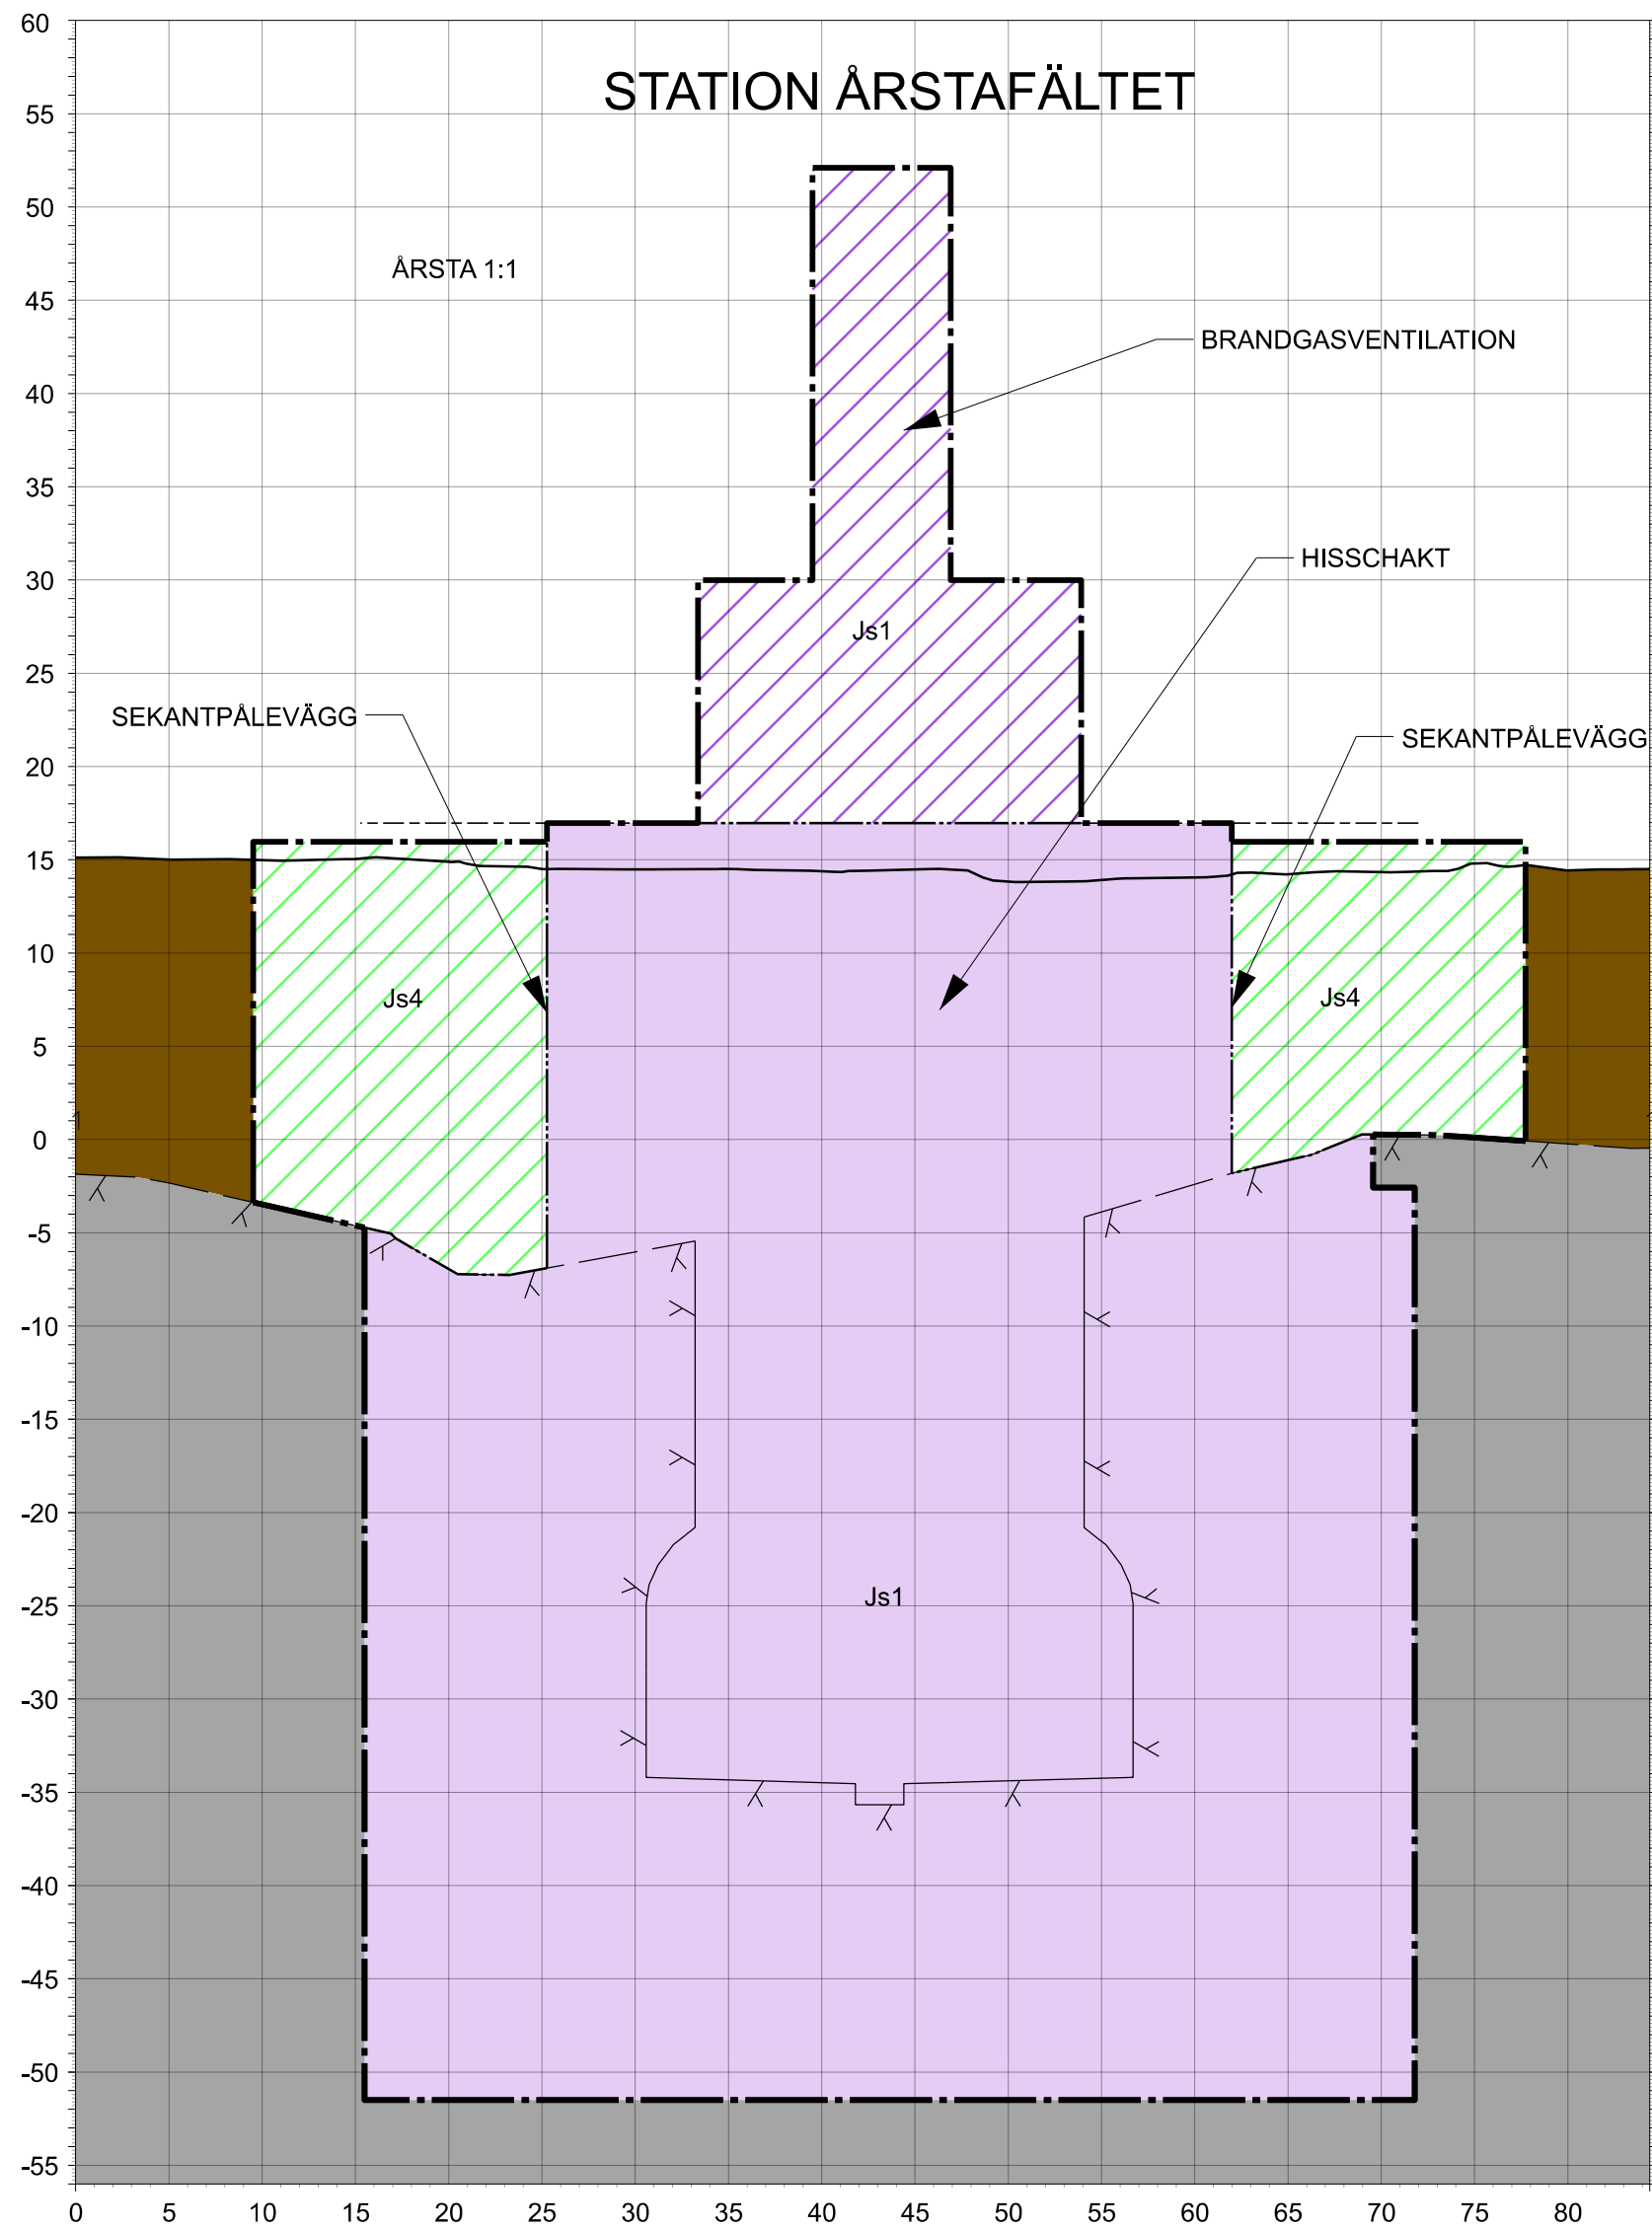

TVÄRSEKTION 10-3
N 4+955

KOORDINATSYSTEM

SYSTEM I PLAN SWEREF 99 18-00
SYSTEM I HÖJD RH 2000

RIKTNING

TVÄRSEKTION VETTER MOT ÄLVSJÖ OCH MOT STIGANDE KMTAL

LÄNGDMÄTNING

VARJE SPÅR HAR INDIVIDUELL LÄNGDMÄTNING
LÄNGDMÄTNING I SEKTION AVSER NORRGAENDE
SPÅR



TECKENFÖRKLARING

MARKANSPRÅK

	GRÄNS FÖR TUNNELBANA UTTRYMMEN
	AVGRÄNSNING MELLAN OLIKA TYPER AV MARKANSPRÅK
	NYTT UTTRYMME FÖR TUNNELBANA MED TILLHÖRANDE ANLÄGGNINGAR UNDER MARK, SERVITUTSRÄTT
	NYTT UTTRYMME FÖR TUNNELBANA MED TILLHÖRANDE ANLÄGGNINGAR OVAN MARK, SERVITUTSRÄTT
	NYTT UTTRYMME FÖR ÄNDAMÅL OVAN MARK, SERVITUTSRÄTT
	NYTT UTTRYMME FÖR TUNNELBANANS SKYDDZON, GEMENSAM MED ANNAN ANLÄGGNINGS SKYDDZON, SERVITUTSRÄTT
	NYTT UTTRYMME FÖR SKYDDZON I JORD, SERVITUTSRÄTT

ÖVRIGA BETECKNINGAR I TVÄRSEKTION


	TOLKAD BERGTYA/BERGKONTUR
	PROJEKTERAD BERGKONTUR/TUNNELKONTUR
	BEFINTLIG MARKNIVÅ
	FRAMTIDA MARKNIVÅ
	BETONGTUNNEL
	ÖVRIGA INTERNA OCH EXTERNA KONSTRUKTIONER
	ÖVRIGA INTERNA OCH EXTERNA KONSTRUKTIONER-SKYMDA
	BEFINTLIG INFRASTRUKTUR
	BEFINTLIG INFRASTRUKTUR-SKYMD
	FASTIGHETSGRÄNSER
	GRÄNS 3D-FASTIGHET
	TOLKAD RÄTTIGHET
	RÄLER OCH SLIPERS
	BYGGNADER
	JORD
	BERG

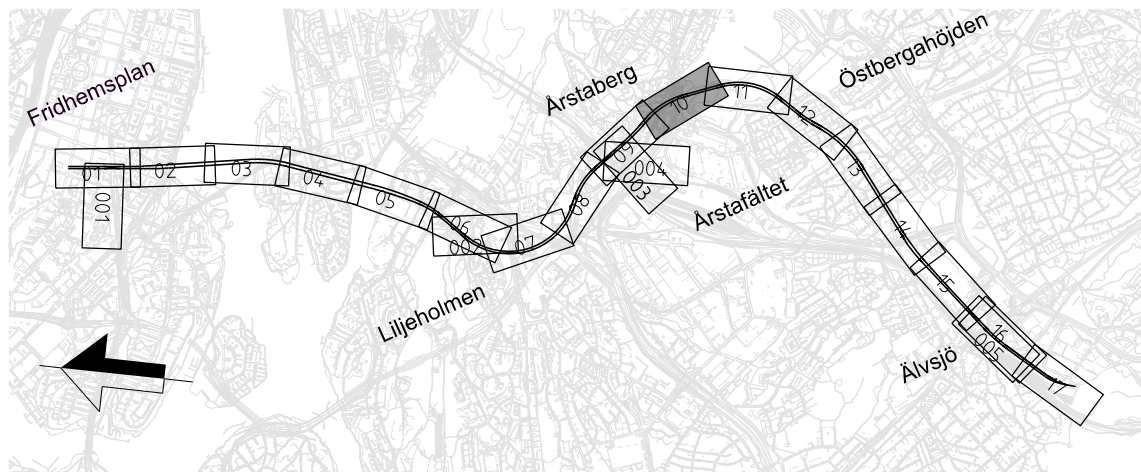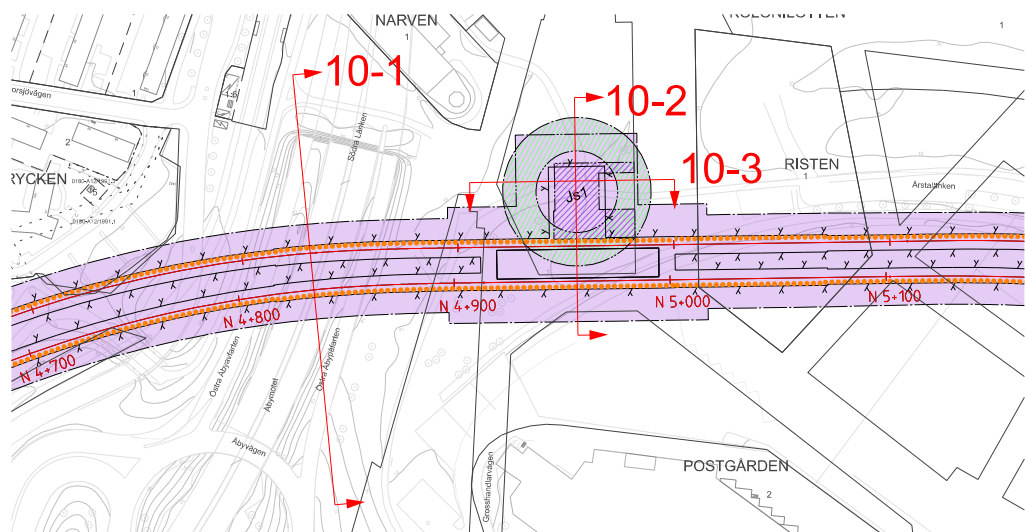


GRANSKNINGSHANDLING 2025-05-05

SWECO 							
Uppdrag nr 30037317	Handläggare C. Gimström	Rit/Konst T. Lundmark	-	-	-	-	-
Granskad M. Burström	Godkänd P. Reiland		Rev	Ant	Revidering avser	Sign	Datum
Ort Stockholm	Datum 2025-05-05	JÄRNVÄGSPLAN					
Region Stockholm		Tunnelbana 4 - Gul Fridhemsplan-Älvsjö Sektion KM 4+835, 4+957, 4+955 Permanent markanspråk Tvärsektion					
FUT Handläggare Åsa von Malmberg	Informationssäkerhetsklass K1	Förvaltningsnummer		Format A1	Skala 1:400		
FUT Granskad Kajsa Nilsson	FUT Godkänd Johan Brantmark	Ritningsnummer M72-X630-10PL-A0484-20-0010		Nästa bl 12	Rev -		
FUT Ort Stockholm	Datum 2025-05-05						

Denna handling och informationen härifrån är Region Stockholms egendom och får inte användas, delges obehöriga eller ändras utan Region Stockholms skriftliga medgivande.

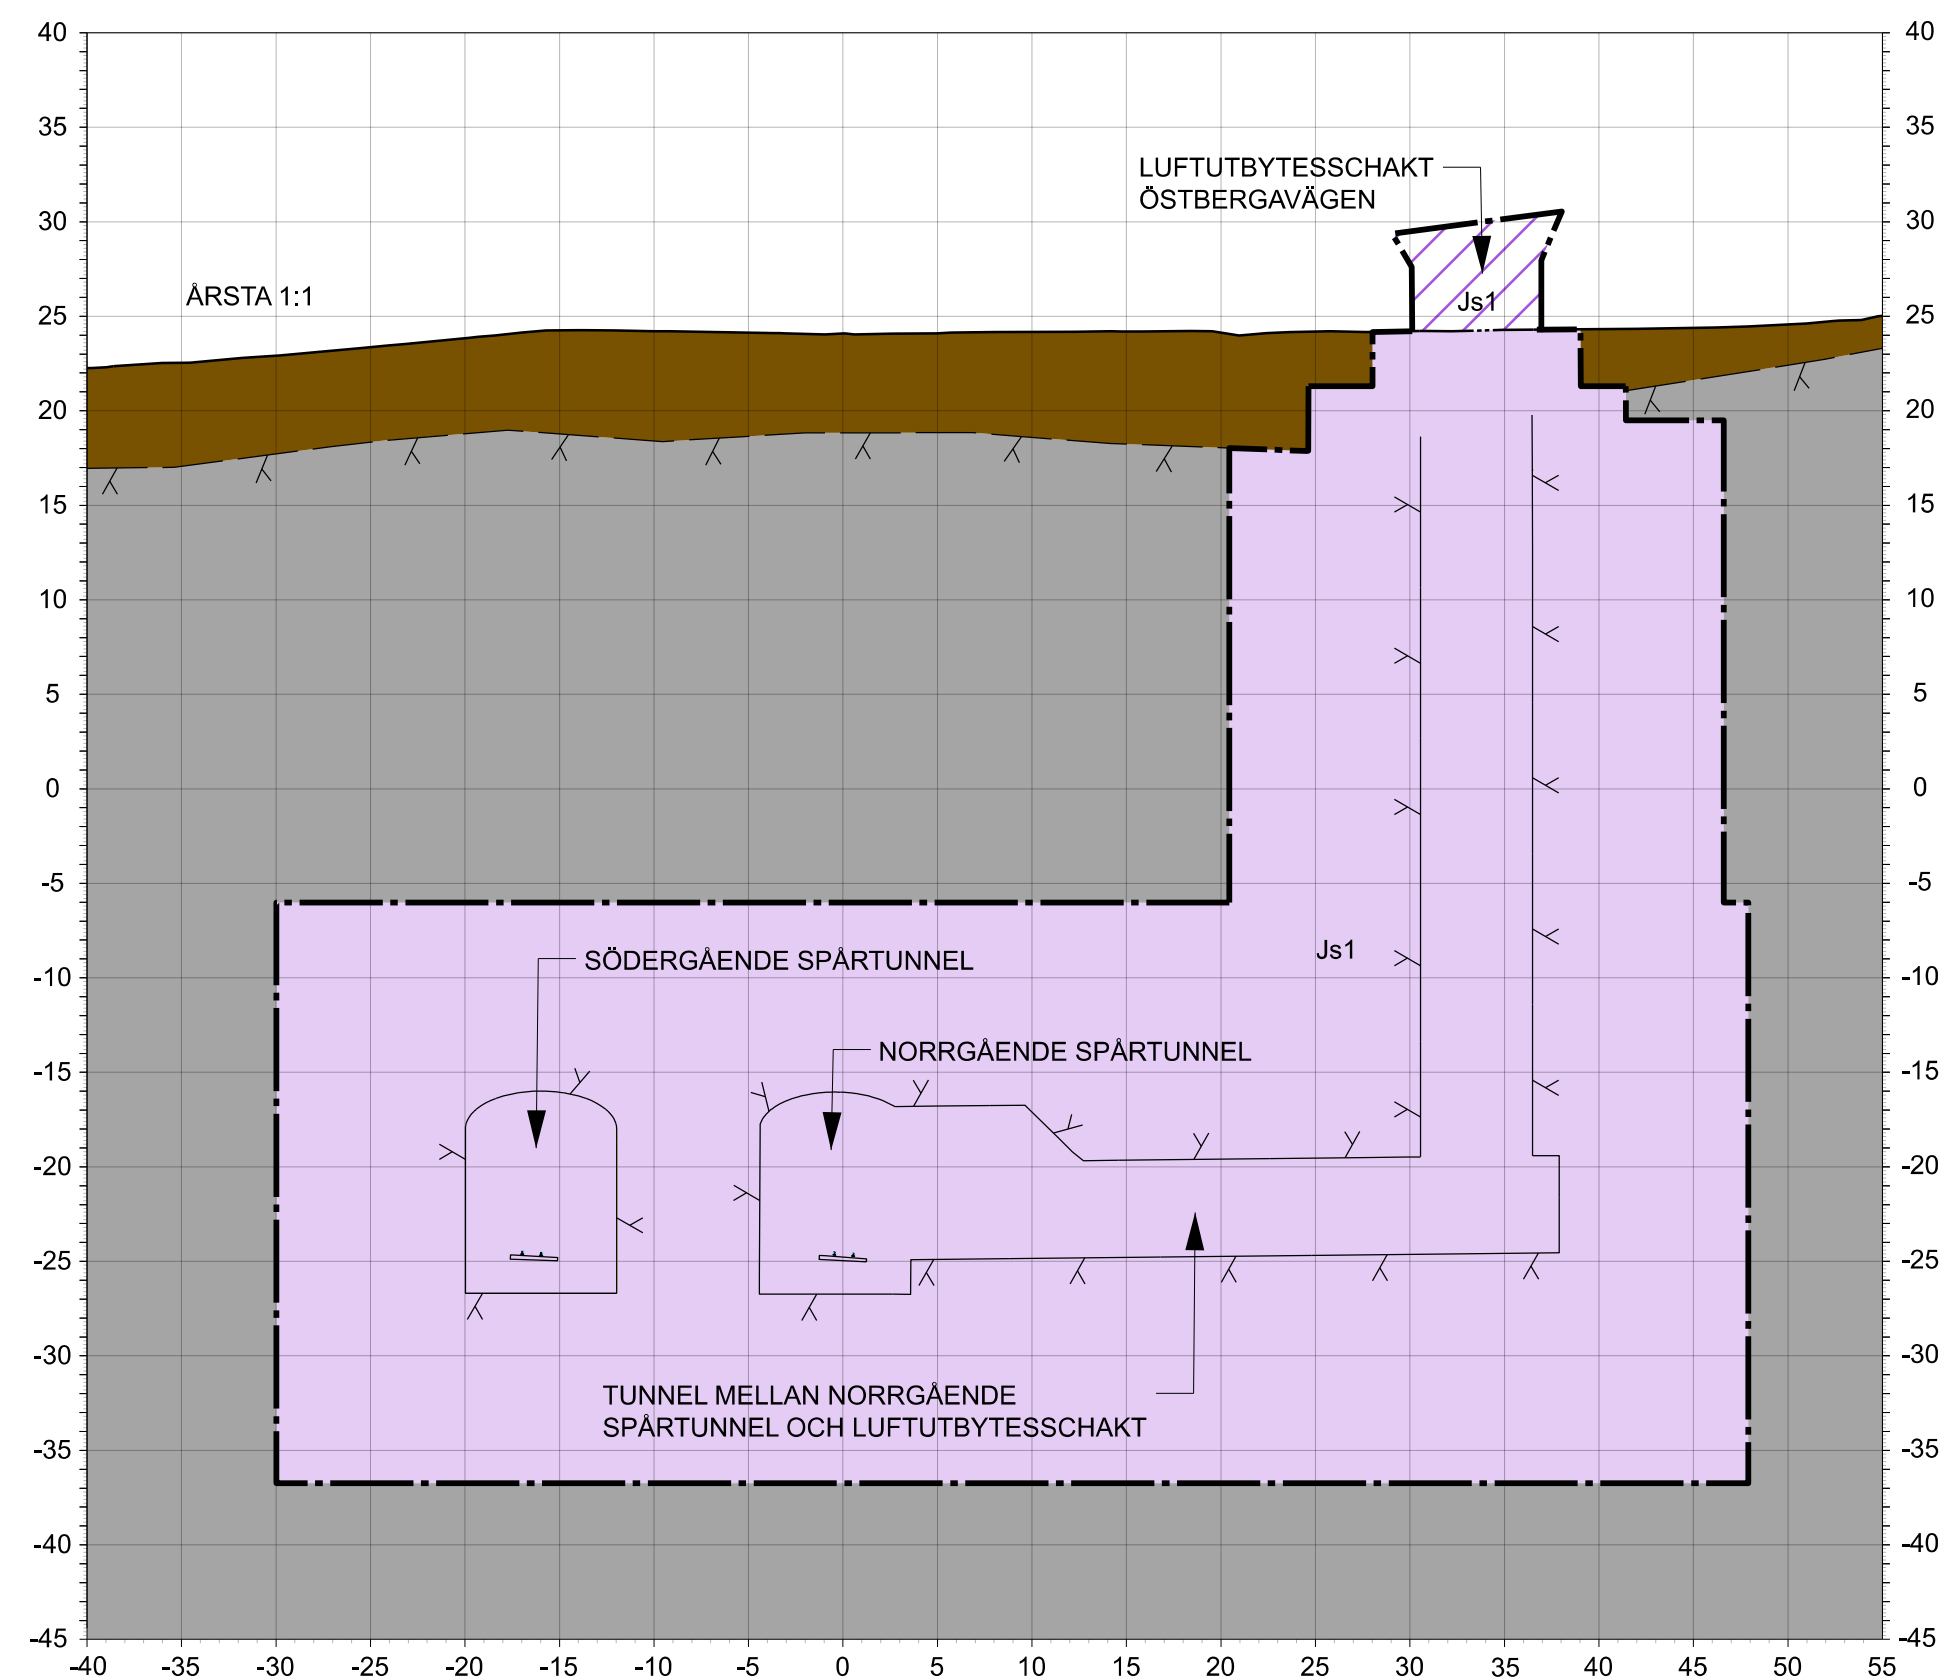

TVÄRSEKTION 12-1
N 5+580

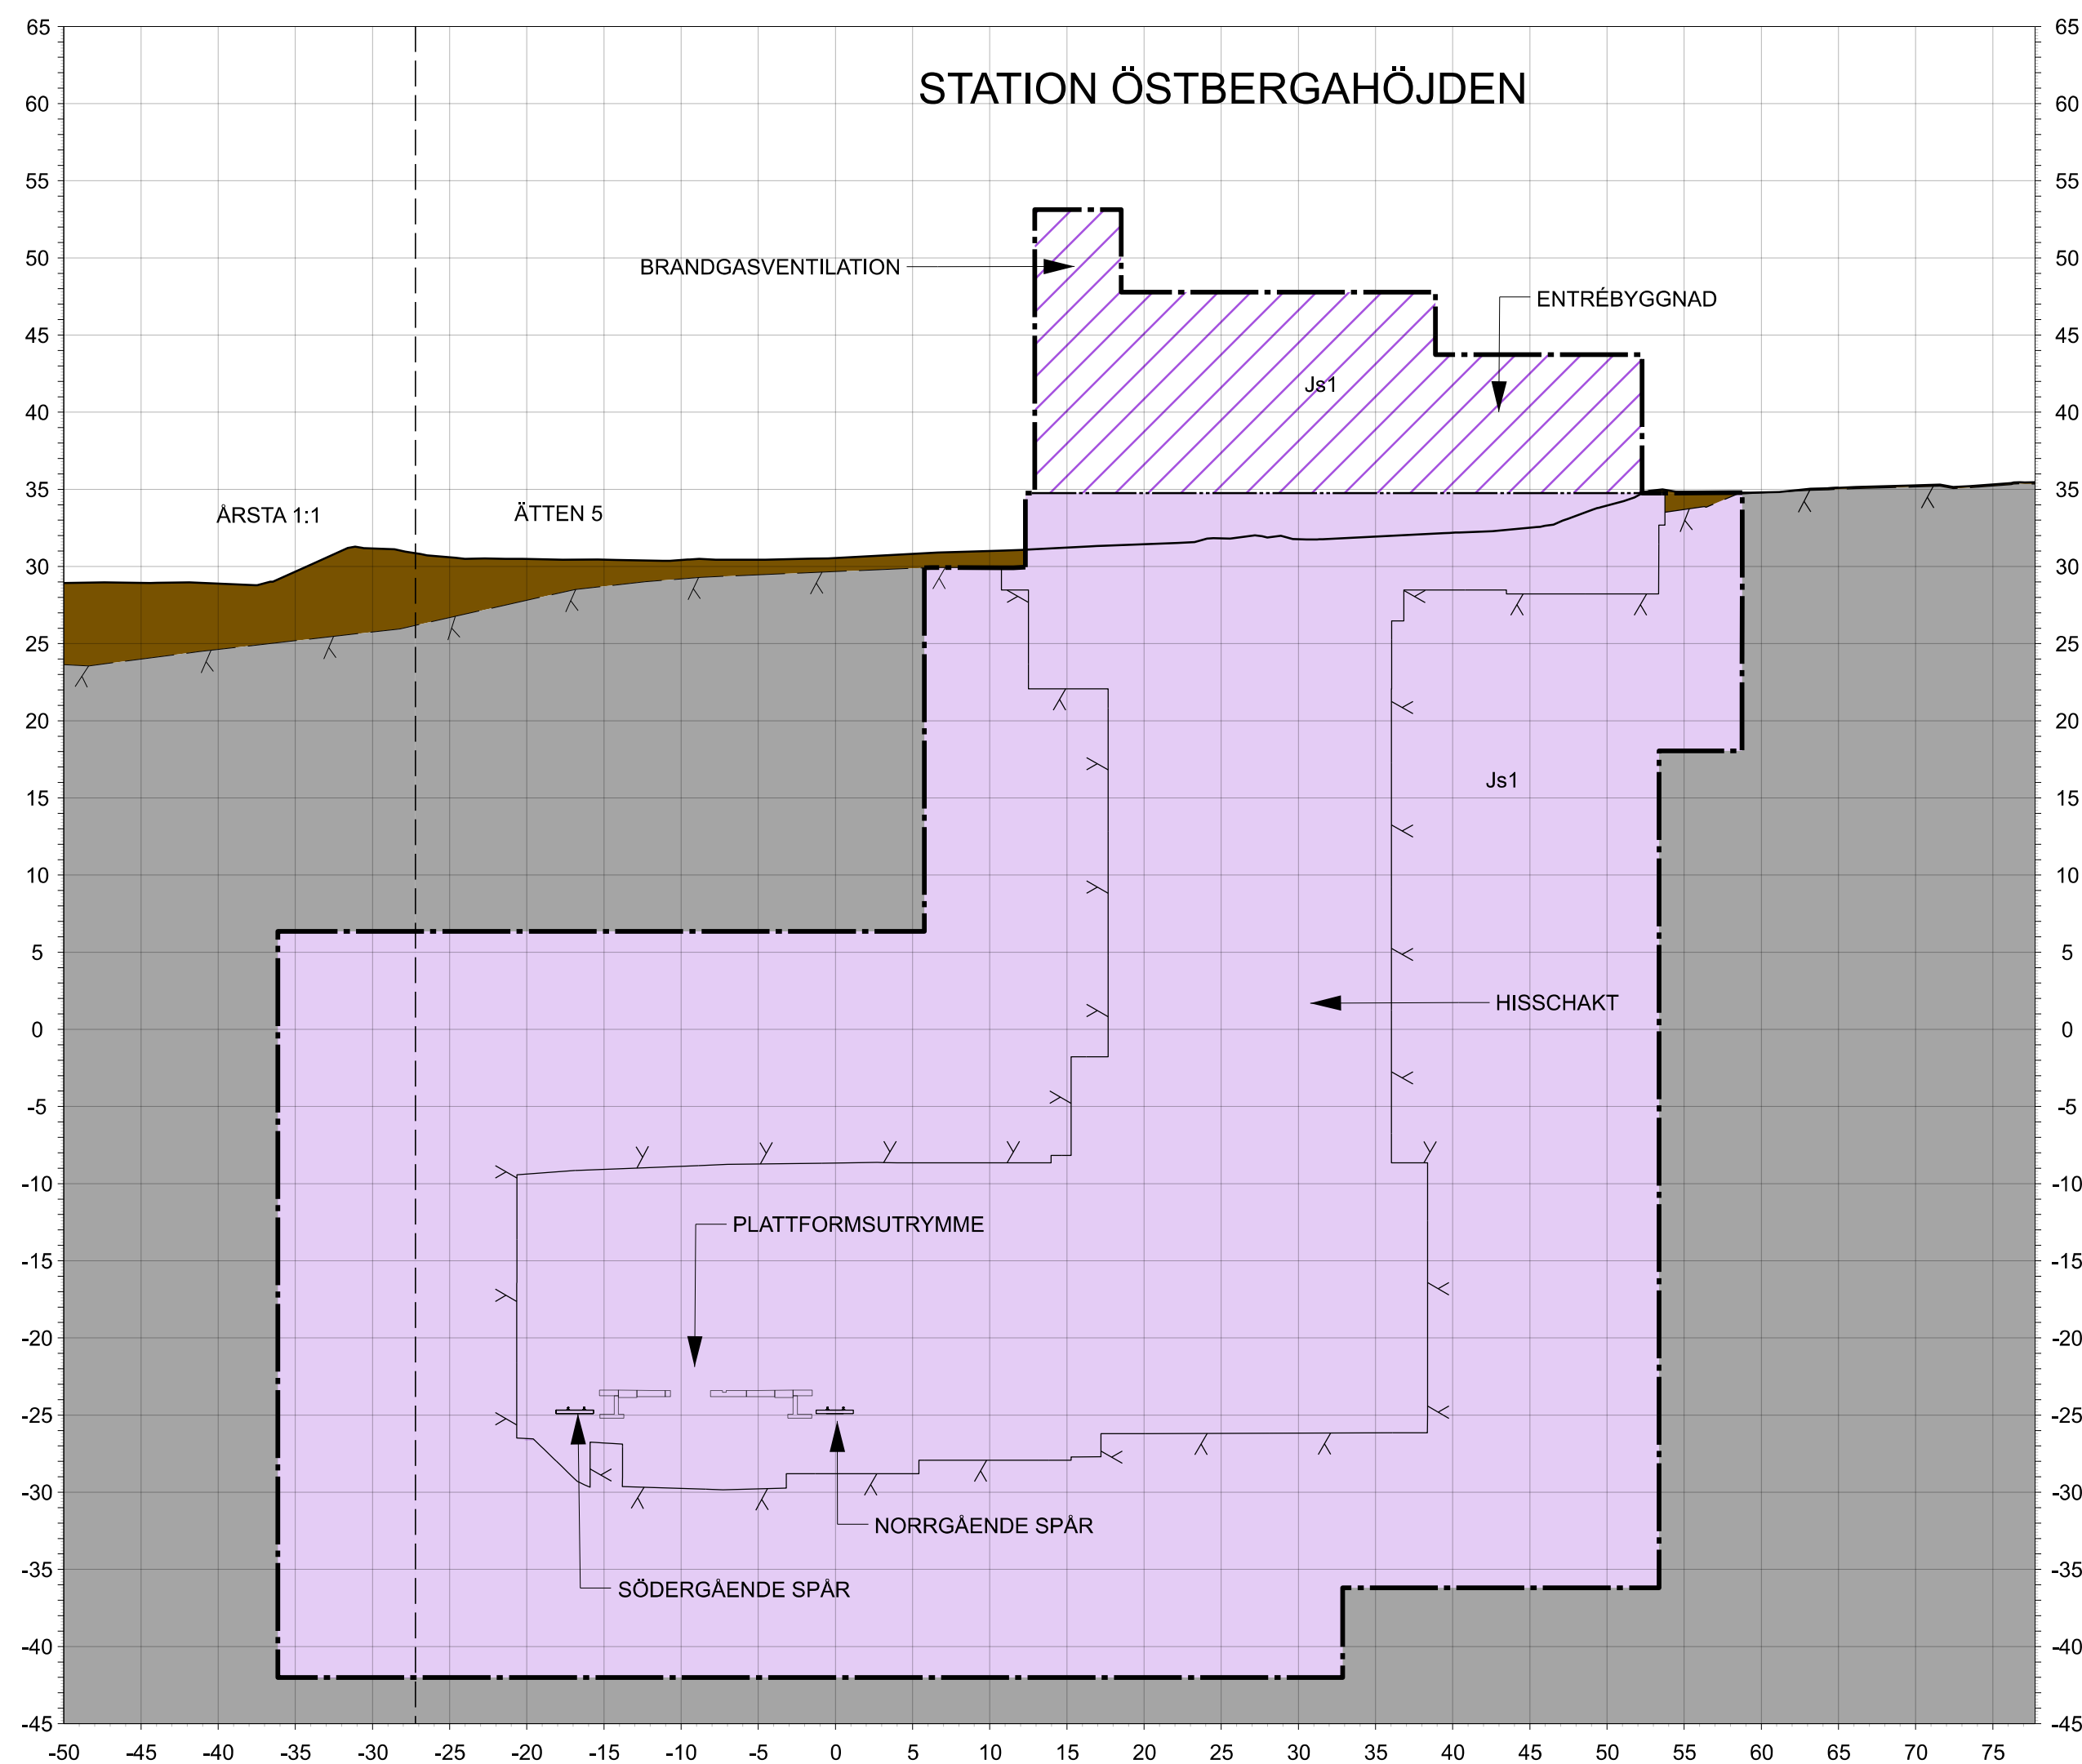TVÄRSEKTION 12-2
N 5+665KOORDINATSYSTEM

SYSTEM I PLAN SWEREF 99 18:00
SYSTEM I HÖJD RH 2000

RIKTNING

TVÄRSEKTION VETTER MOT ÄLVSJÖ OCH MOT STIGANDE KMTAL

LÄNGDMÄTNING





VARJE SPÅR HAR INDIVIDUELL LÄNGDMÄTNING
LÄNGDMÄTNING I SEKTION AVSER NORRGÅENDE
SPÅR



TECKENFÖRKLARING

MARKANSPRÅK

	GRÄNS FÖR TUNNELBANA UTTRYMMEN AVGRÄNSNING MELLAN OLIKA TYPER AV MARKANSPRÅK
Js1	NYTT UTTRYMME FÖR TUNNELBANA MED TILLHÖRANDE ANLÄGGNINGAR UNDER MARK, SERVITUTSRÄTT
Js1	NYTT UTTRYMME FÖR TUNNELBANA MED TILLHÖRANDE ANLÄGGNINGAR OVAN MARK, SERVITUTSRÄTT
Js2	NYTT UTTRYMME FÖR ÄNDAMÅL OVAN MARK, SERVITUTSRÄTT
Js3	NYTT UTTRYMME FÖR TUNNELBANANS SKYDDZON, GEMENSAM MED ANNAN ANLÄGGNINGIS SKYDDZON, SERVITUTSRÄTT
Js4	NYTT UTTRYMME FÖR SKYDDZON I JORD, SERVITUTSRÄTT

ÖVRIGA BETECKNINGAR I TVÄRSEKTION

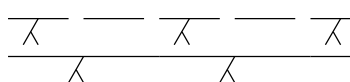   
	TOLKAD BERGYTA/BERGKONTUR
	PROJETERAD BERGKONTUR/TUNNELKONTUR
	BEFINTLIG MARKNIVÅ
	FRAMTIDA MARKNIVÅ
	BETONGTUNNEL
	ÖVRIGA INTERNA OCH EXTERNA KONSTRUKTIONER
	ÖVRIGA INTERNA OCH EXTERNA KONSTRUKTIONER-SKYMDA
	BEFINTLIG INFRASTRUKTUR
	BEFINTLIG INFRASTRUKTUR-SKYMID
	FASTIGHETSGRÄNSER
	GRÄNS 3D-FASTIGHET
	TOLKAD RÄTTIGHET
	RÄLER OCH SLÄPS
	BYGGNADER
	JORD
	BERG

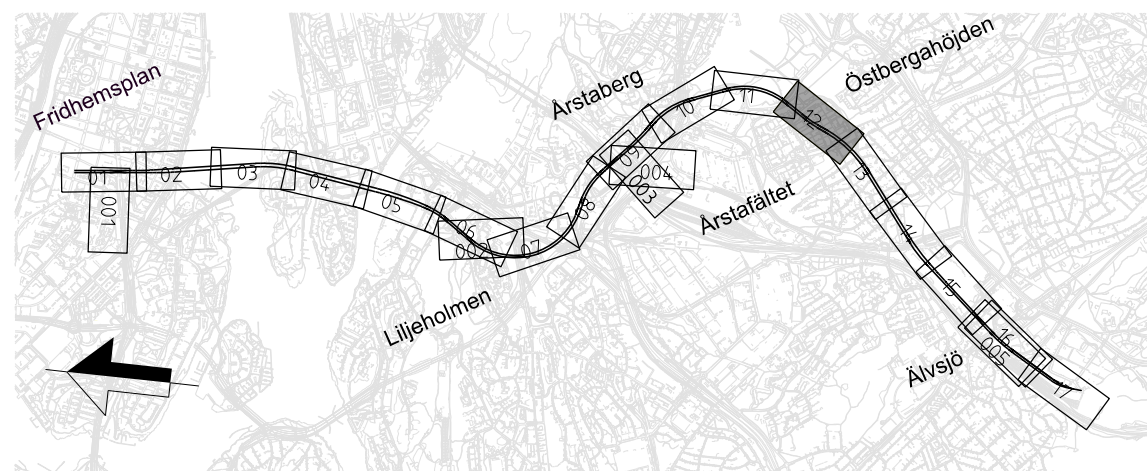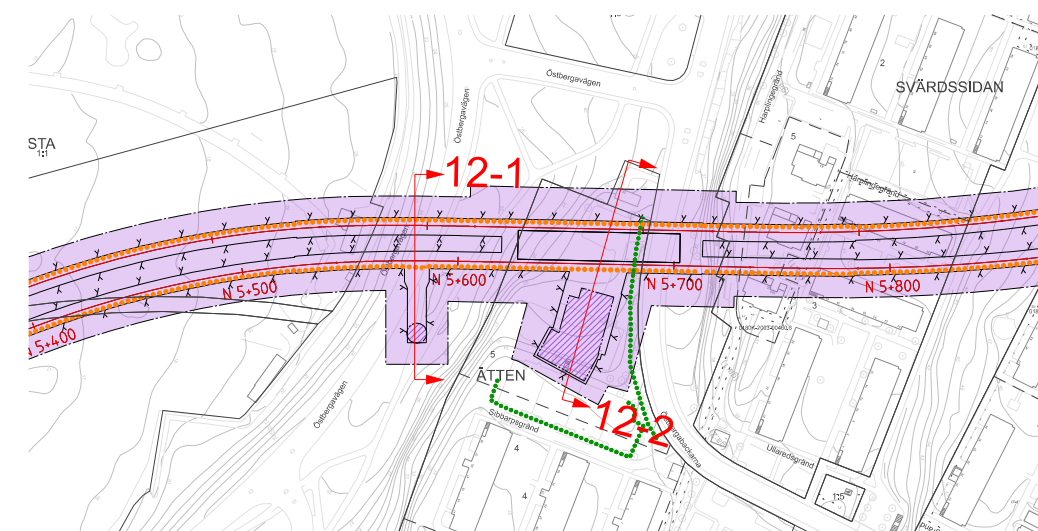

GRANSKNINGSHANDLING
2025-05-05

SWECO 										
Uppdrag nr 30037317	Handläggare C. Gimström	Rit/Konst T. Lundmark	-	-	-	-	-	-	-	
Granskad M. Burström	Godkänd P. Reiland		Rev	Ant	Revidering avser		Sign	Datum		
Ort Stockholm			JÄRNVÄGSPLAN							
Region Stockholm			Tunnelbana 4 – Gul Fridhemsplan–Älvsjö Sektion KM 5+580, 5+665 Permanent markanspråk Tvärsektion							
FUT Handläggare Åsa von Malmborg	Informationsklass K1		Förvaltningsnummer				Format A1	Skala 1:400	Nästa bl 13	Rev –
FUT Granskad Kajsa Nilsson	FUT Godkänd Johan Brantmark									
FUT Ort Stockholm	Datum 2025-05-05		Ritningsnummer M72–X620–10PL–A0558–20–0012							

Denna handling och informationen härifrån är Region Stockholms egendom och får inte användas, delges obehöriga eller ändras utan Region Stockholms skriftliga medgivande.

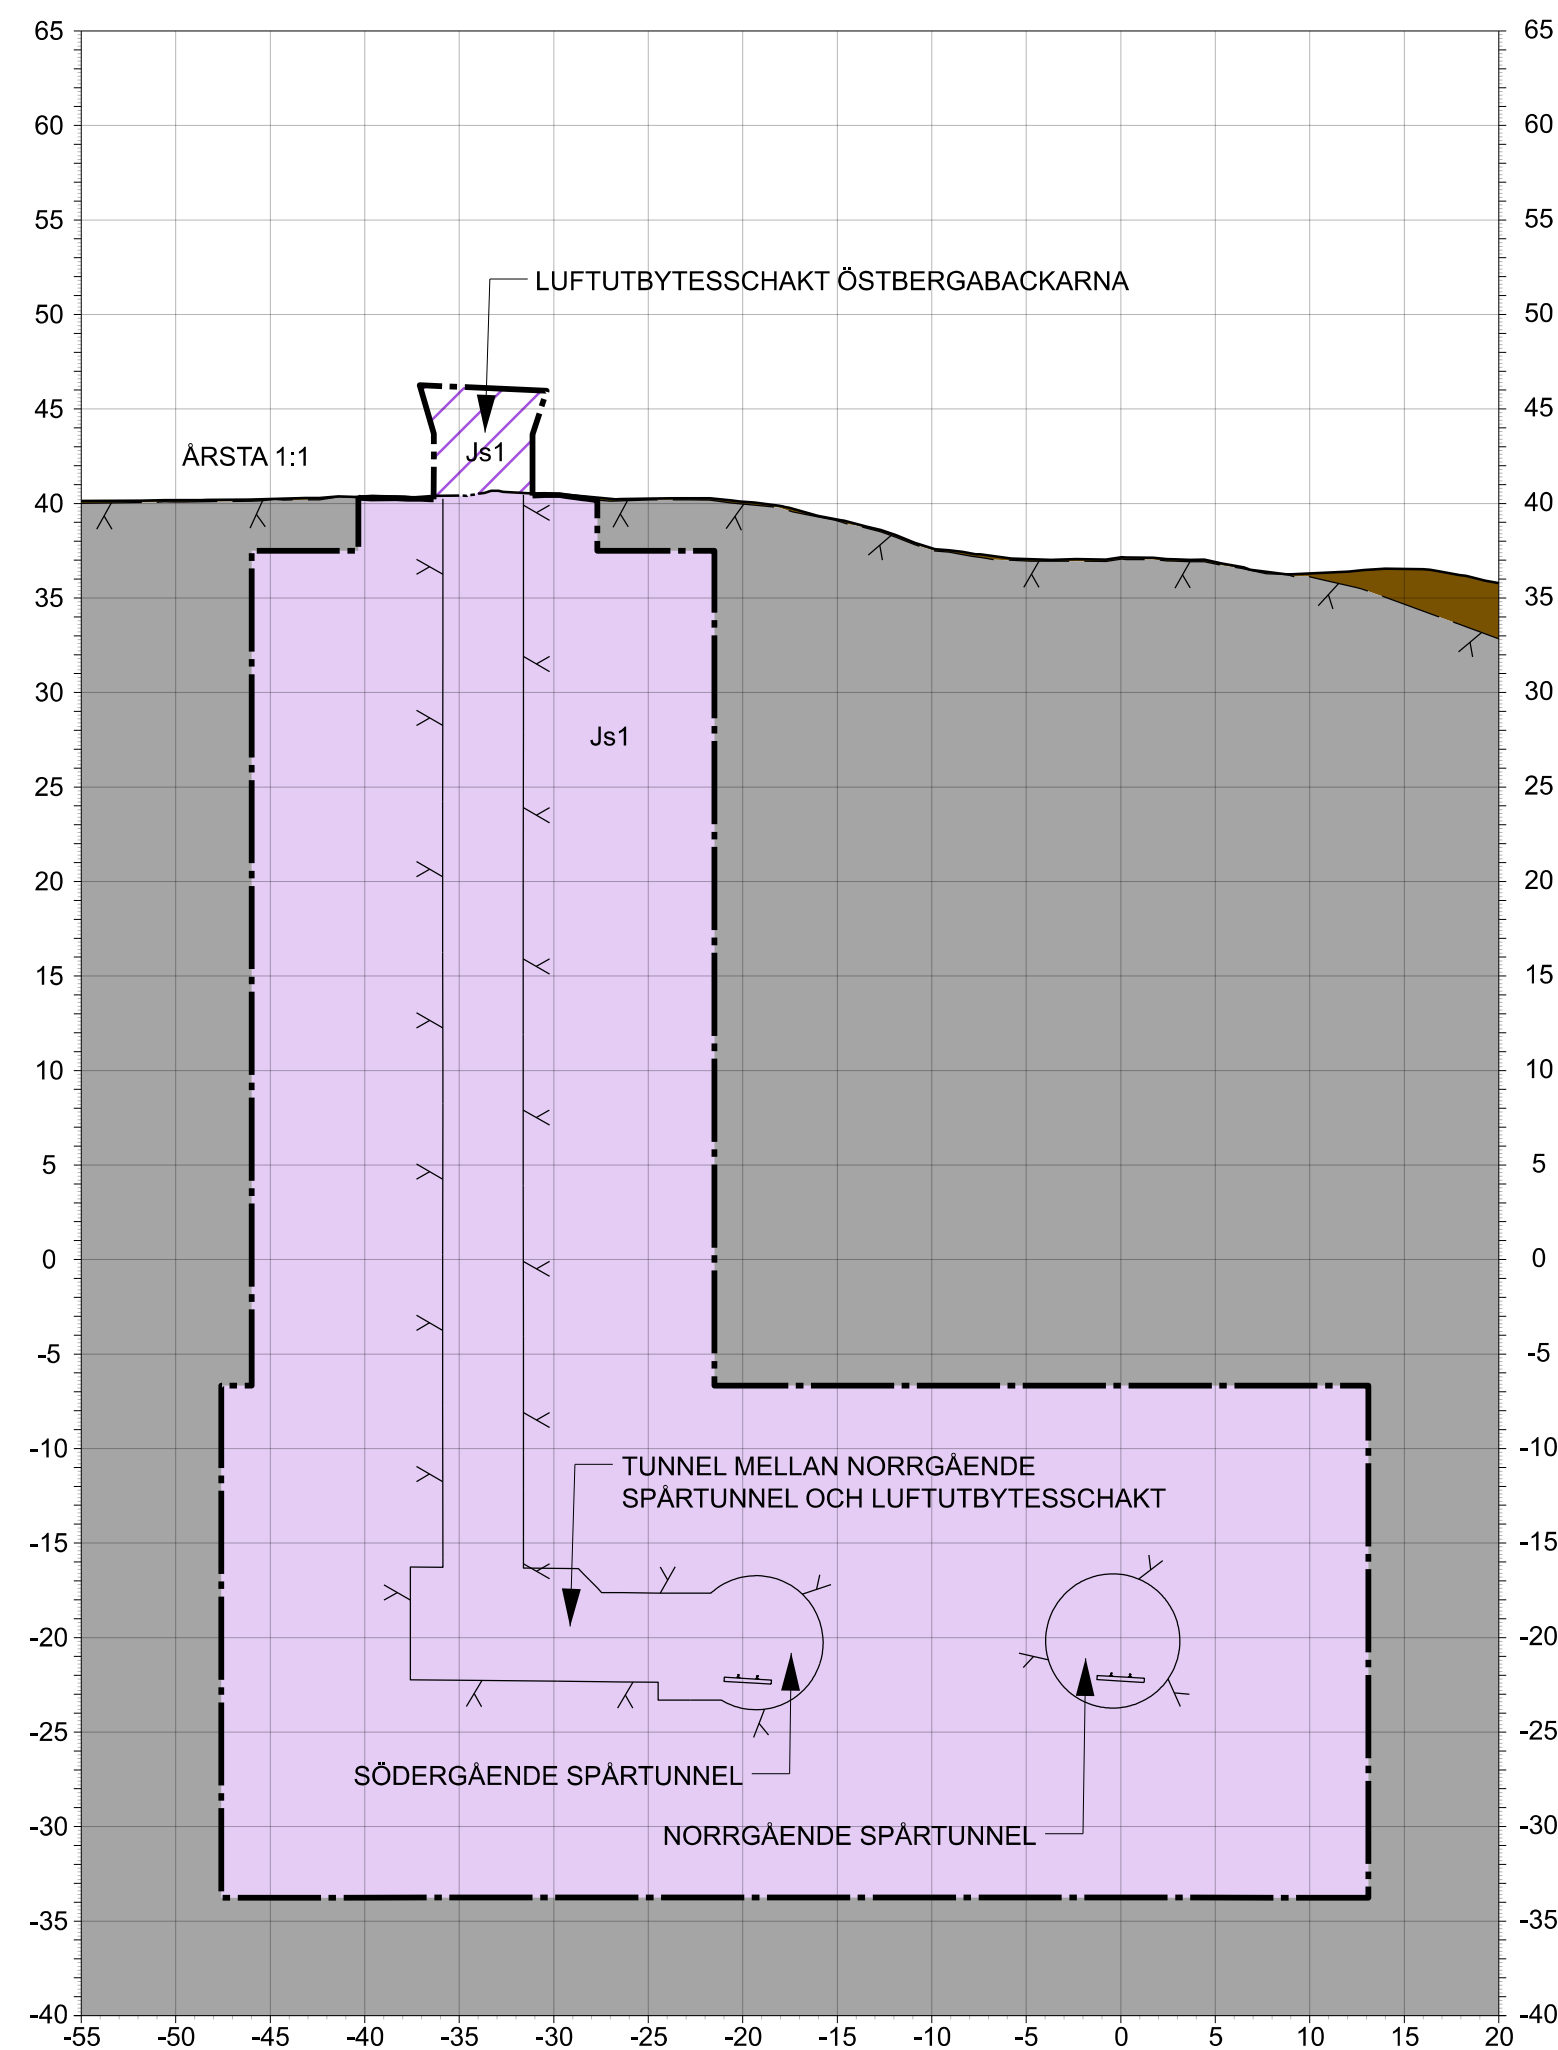

TVÄRSEKTION 13-1
N 6+078

KOORDINATSYSTEM

SYSTEM I PLAN SWEREF 99 18:00
SYSTEM I HÖJD RH 2000

RIKTNING

TVÄRSEKTION VETTER MOT ÄLVSJÖ OCH MOT STIGANDE KMTAL

LÄNGDMÄTNING







VARJE SPÅR HAR INDIVIDUELL LÄNGDMÄTNING
LÄNGDMÄTNING I SEKTION AVSER NORRGÅENDE
SPÅR



TECKENFÖRKLARING

MARKANSPRÅK

	GRÄNS FÖR TUNNELBANAS UTRYMMEN AVGRÄNSNING MELLAN OLIKA TYPER AV MARKANSKRÄK
Js1	NYTT UTRYMME FÖR TUNNELBANA MED TILLHÖRANDE ANLÄGGNINGAR UNDER MARK, SERVIDUTSRÄTT
Js1	NYTT UTRYMME FÖR TUNNELBANA MED TILLHÖRANDE ANLÄGGNINGAR OVAN MARK, SERVIDUTSRÄTT
Js2	NYTT UTRYMME FÖR ANDAMÅL OVAN MARK, SERVIDUTSRÄTT
Js3	NYTT UTRYMME FÖR TUNNELBANANS SKYDDOZON, GEMENSAM MED ANNAN ANLÄGGNINGS SKYDDOZON, SERVIDUTSRÄTT
Js4	NYTT UTRYMME FÖR SKYDDOZON I JORD, SERVIDUTSRÄTT

ÖVRIGA BETECKNINGAR I TVÄRSEKTION

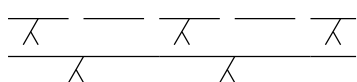 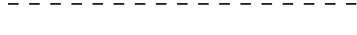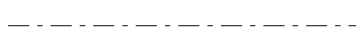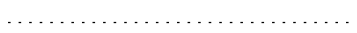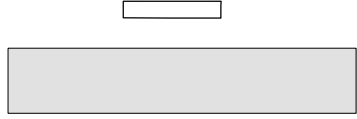
	TOLKAD BERGYTA/BERGKONTUR
	PROJETERAD BERGKONTUR/TUNNELKONTUR
	BEFINTLIG MARKNIVÅ
	FRAMTIDA MARKNIVÅ
	BETONGTUNNEL
	ÖVRIGA INTERNA OCH EXTERNA KONSTRUKTIONER
	ÖVRIGA INTERNA OCH EXTERNA KONSTRUKTIONER-SKYDD
	BEFINTLIG INFRASTRUKTUR
	BEFINTLIG INFRASTRUKTUR-SKYDD
	FASTIGHETSGRÄNSER
	GRÄNS 3D-FASTIGHET
	TOLKAD RÄTTIGHET
	RÄLER OCH SLÄPS
	BYGGNADER
	JORD
	BERG

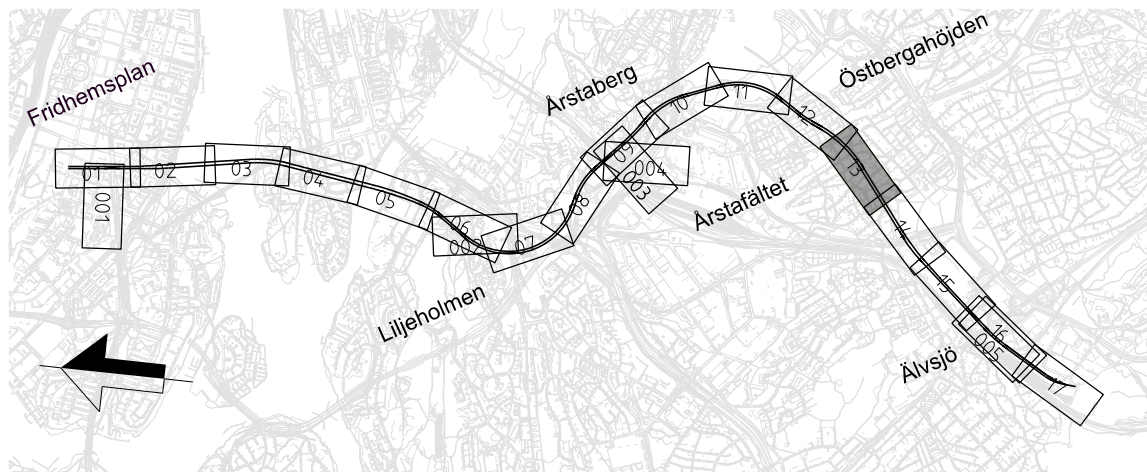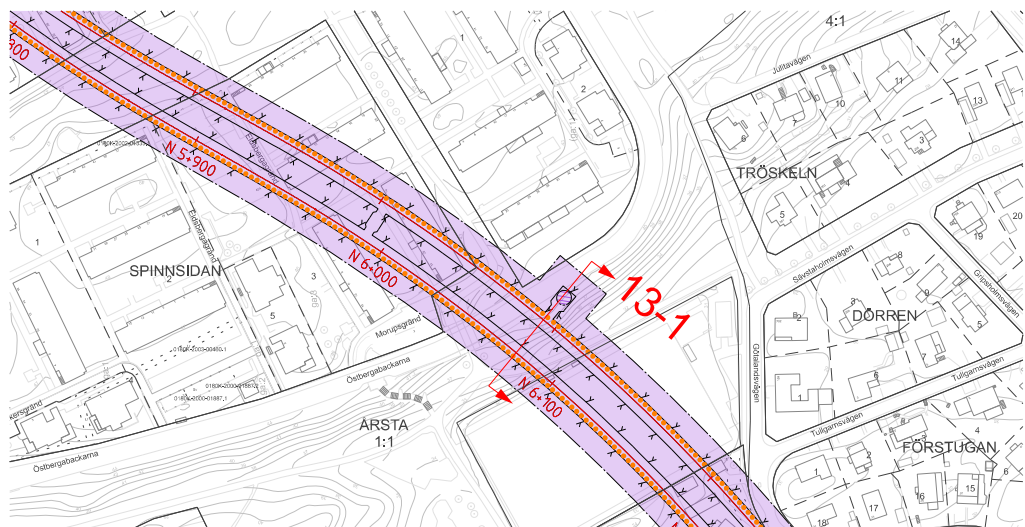

GRANSKNINGSHANDLING
2025-05-05

									
Uppdrag nr 30037317	Handläggare C. Gimström	Rit/Konst T. Lundmark	-	-	-	-	-	-	-
Granskad M. Burström	Godkänd P. Reiland		Rev	Ant	Revidering avser		Sign		Datum
Ort Stockholm	Datum 2025-05-05		JÄRNVÄGSPLAN						
 Region Stockholm		Tunnelbana 4 – Gul Fridhemsplan-Älvsjö Sektion KM 6+078 Permanent markanspråk Tvårsektion							
FUT Handläggare Åsa von Malmborg	Informationssäkerhetsklass K1	FUT Godkänd Johan Brammark	Förvaltningsnummer			Format A1	Skala 1:400		
FUT Granskad Kajsa Nilsson									
FUT Ort Stockholm	Datum 2025-05-05	Ritningsnummer M72-X715-10PL-A0608-20-0013				Nästa bil 14	Rev -		

Denna handling och informationen härifrån är Region Stockholms egendom och får inte användas, delges obehöriga eller ändras utan Region Stockholms skriftliga medgivande.

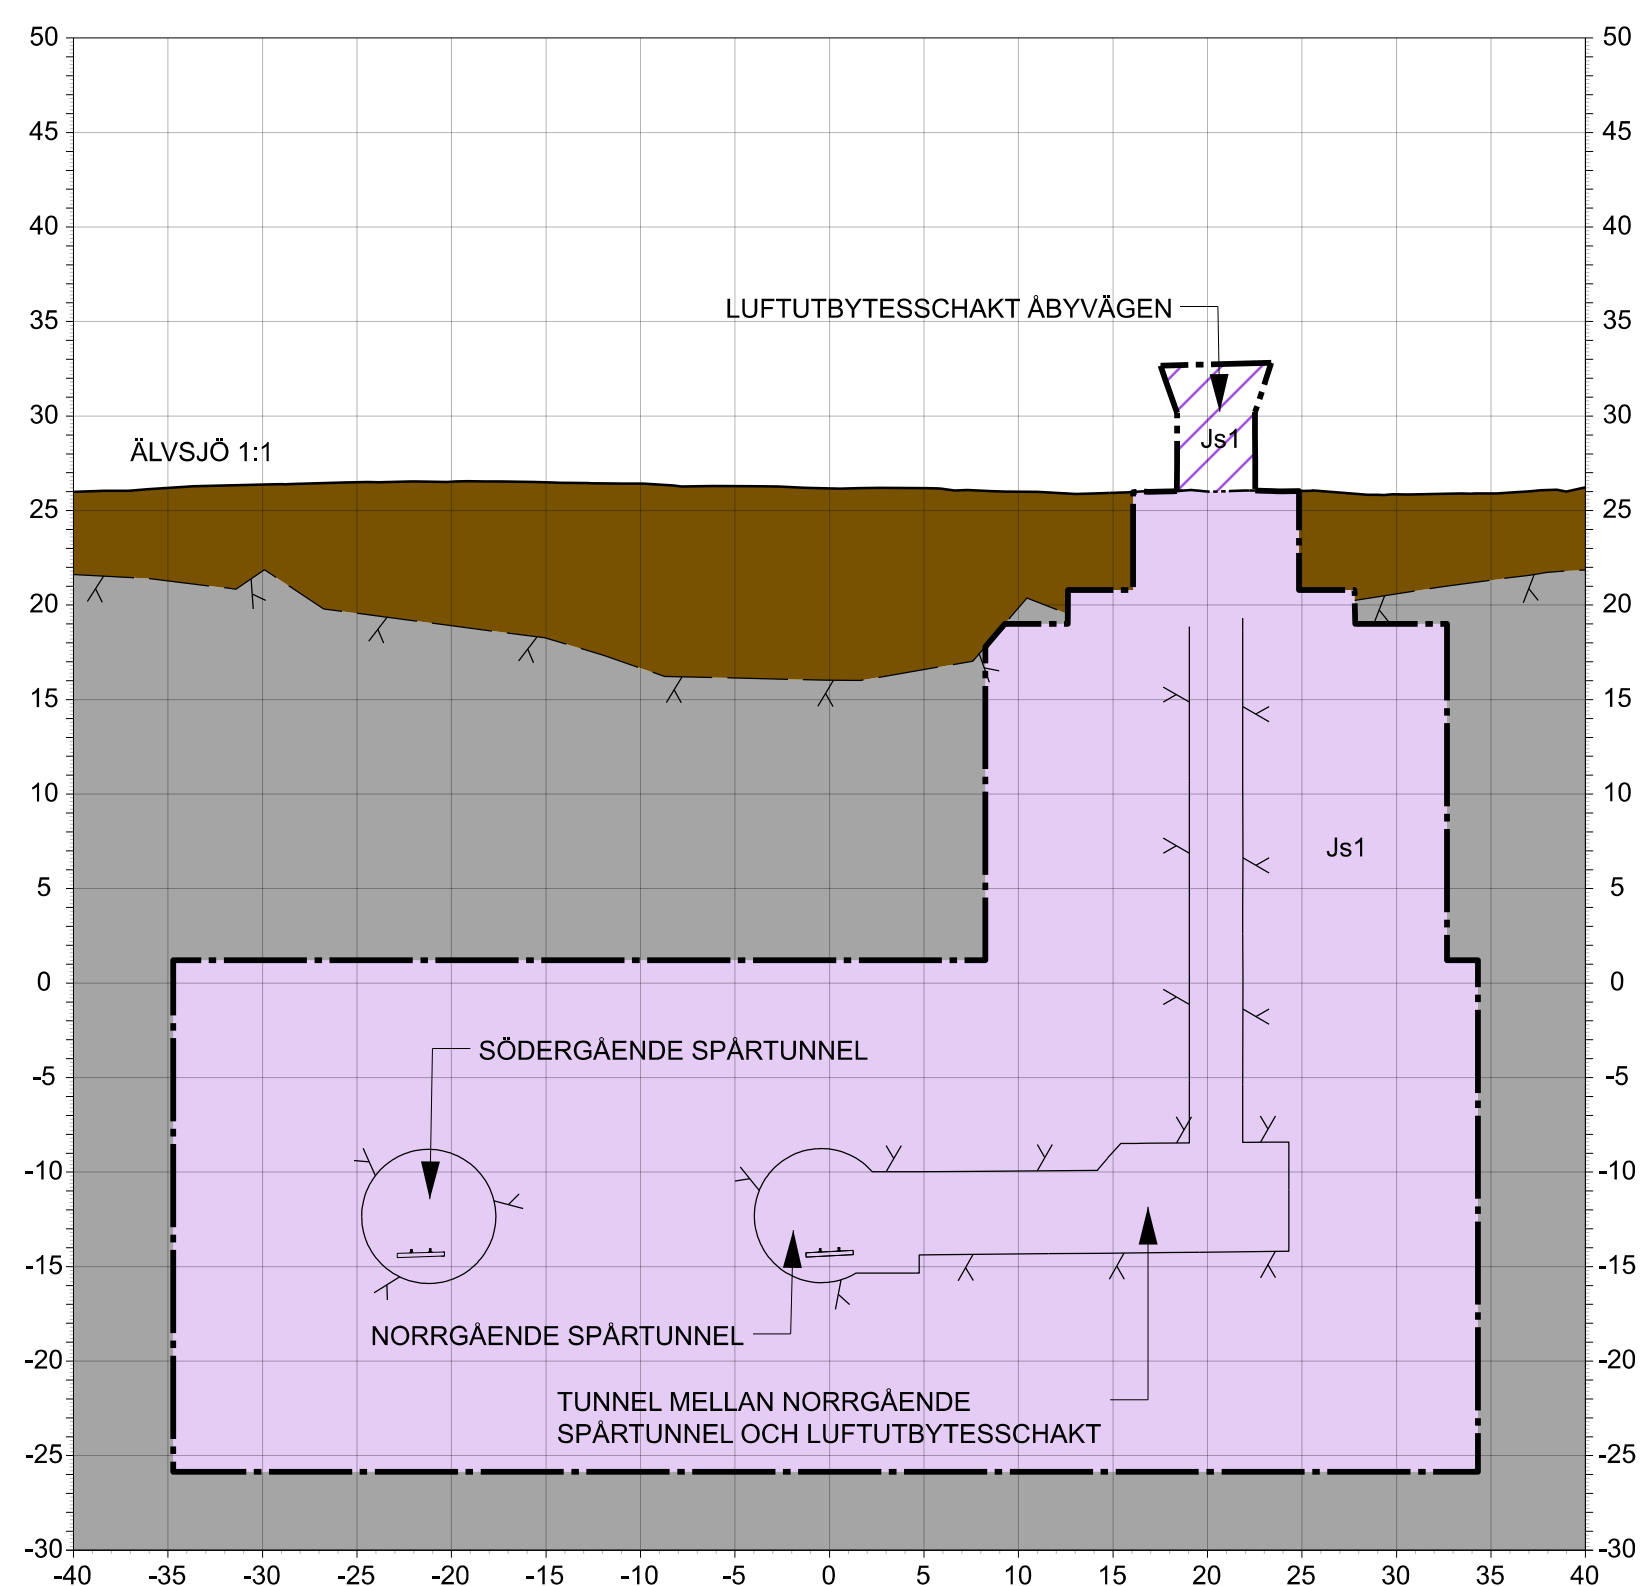

TVÄRSEKTION 14-1
N 6+973

KOORDINATSYSTEM

SYSTEM I PLAN SWEREF 99 18:00
SYSTEM I HÖJD RH 2000

LÄNGDMÄTNING

VARJE SPÅR HAR INDIVIDUELL LÄNGDMÄTNING
LÄNGDMÄTNING I SEKTION AVSER NORRGÅENDE
SPÅR

RIKTNING






TVÄRSEKTION VETTER MOT ÄLVSJÖ OCH MOT STIGANDE KMTA



TECKENFÖRKLARING

MARKANSPRÅK

	GRÄNS FÖR TUNNELBANA UTRYMMEN AVGRÄNSNING MELLAN OLIKA TYPER AV MARKANSKRÄK
Js1	NYTT UTRYMME FÖR TUNNEBANA MED TILLHÖRANDE ANLÄGGNINGAR UNDER MARK, SERVITUTSRÄTT
Js1	NYTT UTRYMME FÖR TUNNEBANA MED TILLHÖRANDE ANLÄGGNINGAR OVAN MARK, SERVITUTSRÄTT
Js2	NYTT UTRYMME FÖR ÄNDAMÅL OVAN MARK, SERVITUTSRÄTT
Js3	NYTT UTRYMME FÖR TUNNELBANANS SKYDDOZN, GEMENSAM MED ANNAN ANLÄGGNINGSS SKYDDOZN, SERVITUTSRÄTT
Js4	NYTT UTRYMME FÖR SKYDDOZN I JORD, SERVITUTSRÄTT

ÖVRIGA BETECKNINGAR I TVÄRSEKTION

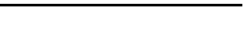 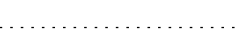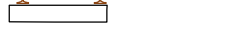 
	TOLKAD BERGYTA/BERGKONTUR
	PROJEKTTERAD BERGKONTUR/TUNNELKONTUR
	BEFINTLIG MARKNIVÅ
	FRAMTIDA MARKNIVÅ
	BRANTONGTUNNEL
	ÖVRIGA INTERNA OCH EXTERNA KONSTRUKTIONER
	ÖVRIGA INTERNA OCH EXTERNA KONSTRUKTIONER-SKYDD
	BEFINTLIG INFRASTRUKTUR
	BEFINTLIG INFRASTRUKTUR-SKYDD
	FASTIGHETSGRÄNSER
	GRÄNS 3D-FASTIGHET
	TOLKAD RÄTTIGHET
	RÄLER OCH SLÄPERS
	BYGGNADER
	JORD
	BERG

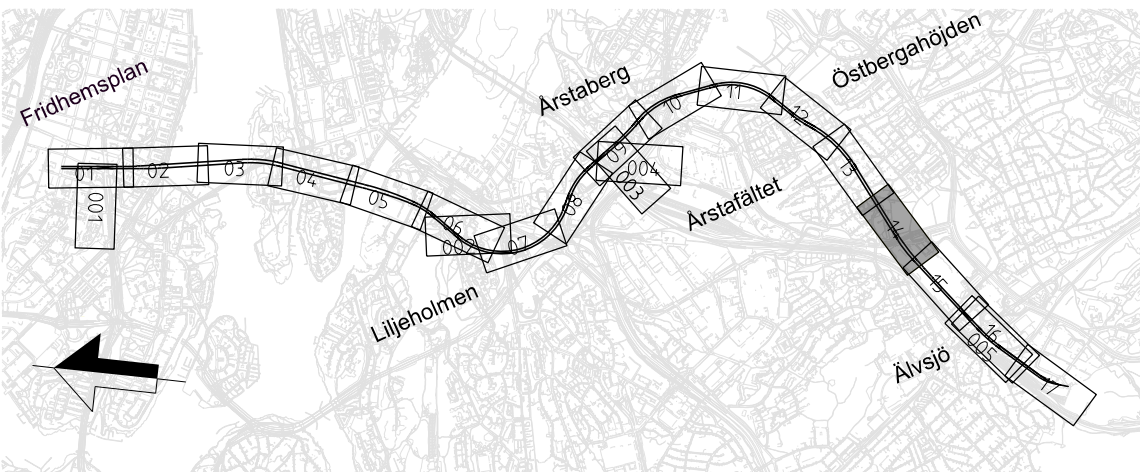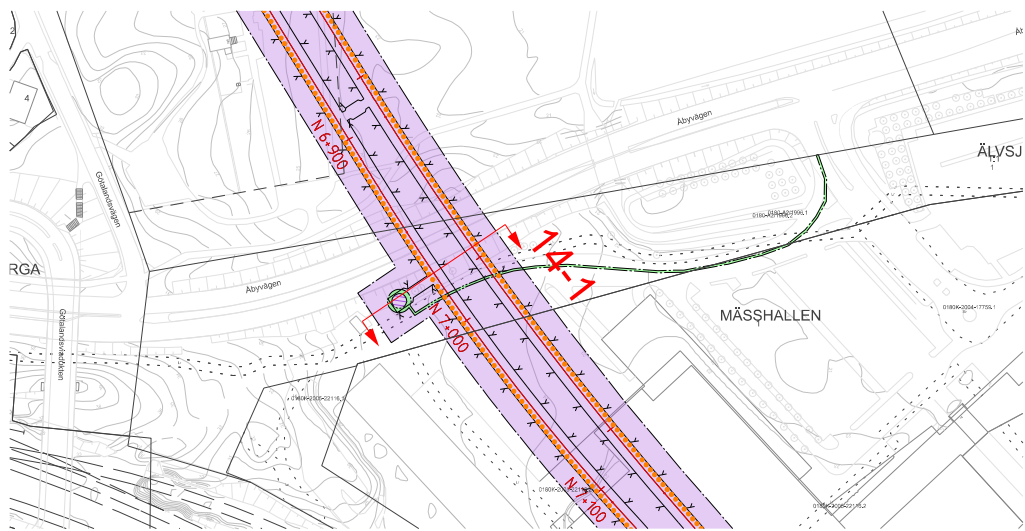

GRANSKNINGSHANDLING
2025-05-05

SWECO 										
Uppdrag nr 30037317	Handläggare C. Gimström	Rit/Konst T. Lundmark	-	-	-	-	-	-	-	
Granskad M. Burström	Godkänd P. Reiland		Rev	Ant	Revidering avser		Sign	Datum		
Ort Stockholm	Datum 2025-05-05	JÄRNVÄGSPLAN Tunnelbana 4 – Gul Fridhemsplan-Älvsjö Sektion KM 6+973 Permanent markanspråk Tvårsektion								
 Region Stockholm										
FUT Handläggare Åsa von Malmborg	Informationssäkerhetsklass K1	FUT Godkänd Johan Brandmark	Förvaltningsnummer			Format A1	Skala 1:400	Nästa bl 15	Rev -	
FUT Granskad Kajsa Nilsson										
FUT Ort Stockholm	Datum 2025-05-05	Ritningsnummer M72-X715-10PL-A0697-20-0014								

Övers. Handling och information har är
Region Stockholms egendom och
har inte ännu, såsom obehöriga eller
skriftliga medgivande.

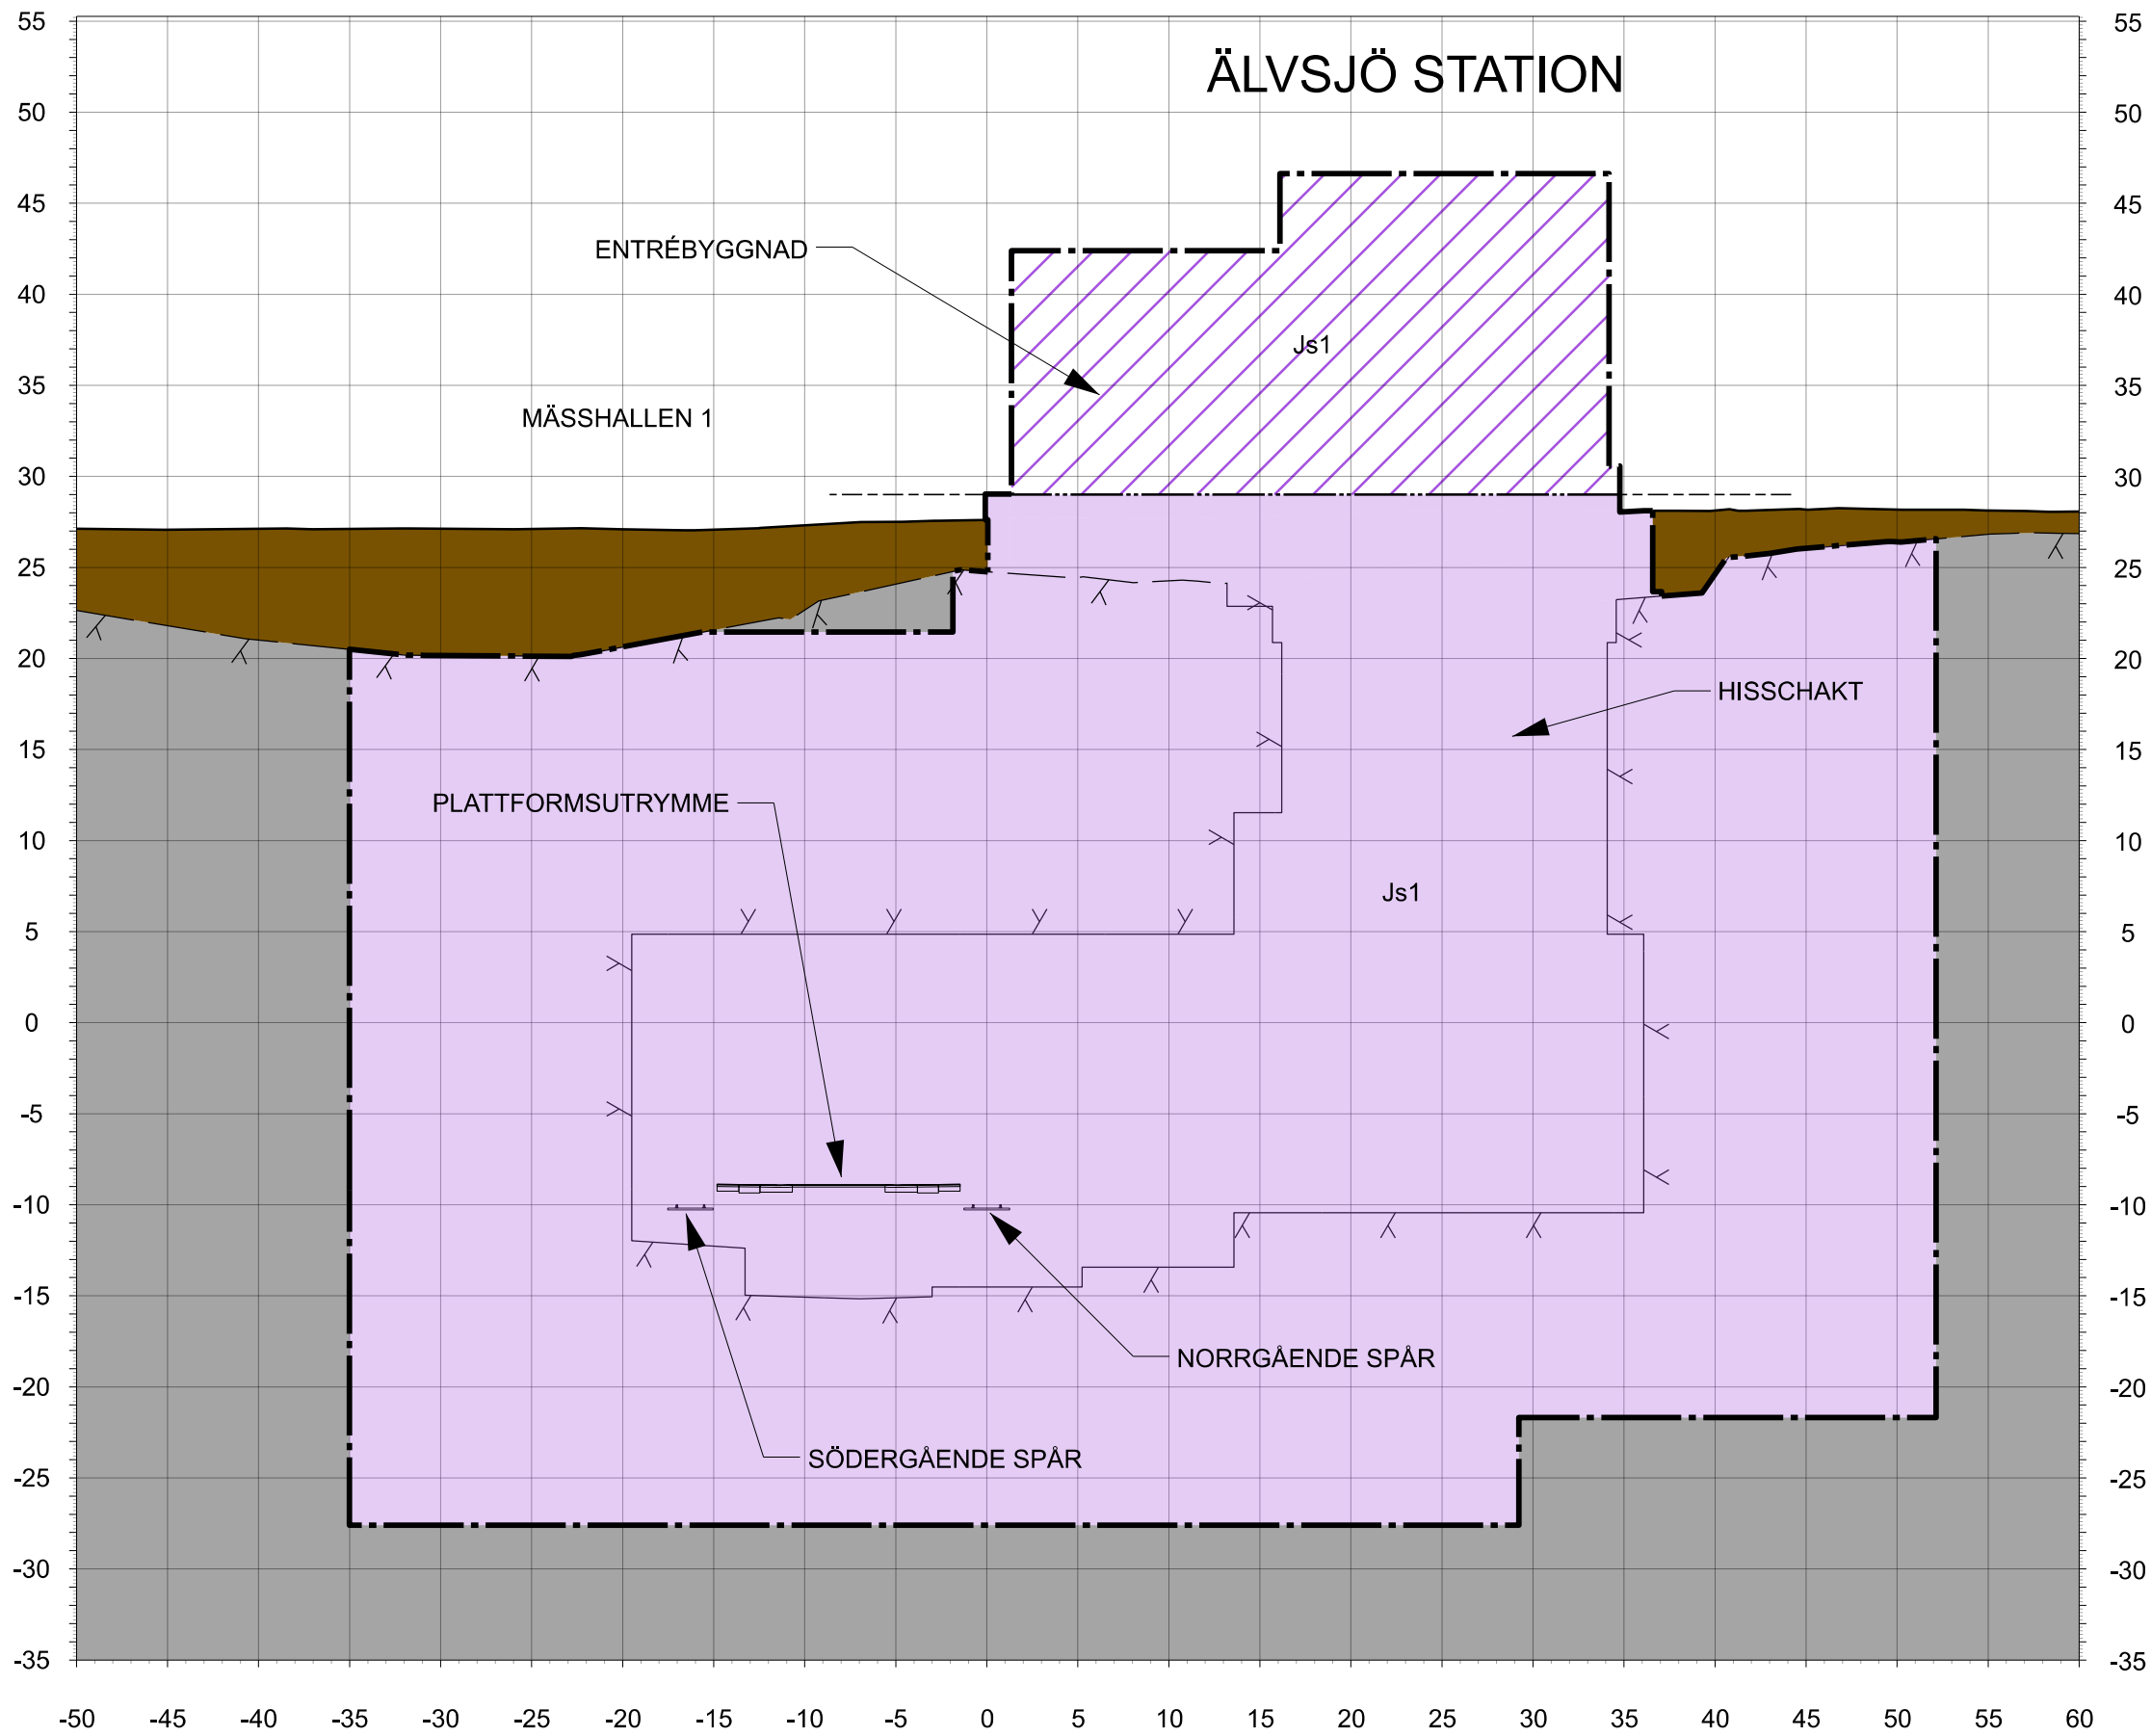

TVÄRSEKTION 15-1
N 7+546

KOORDINATSYSTEM

SYSTEM I PLAN SWEREF 99 18-00
SYSTEM I HÖJD RH 2000

LÄNGDMÄTNING

VARJE SPÅR HAR INDIVIDUELL LÄNGDMÄTNING
LÄNGDMÄTNING I SEKTION AVSER NORRGAENDE
SPÅR

RIKTNING

TVÄRSEKTION VETTER MOT ÄLVSJÖ OCH MOT STIGANDE KMTAL



TECKENFÖRKLARING

MARKANSPRÅK

- GRÄNS FÖR TUNNELBANA UTRYMMEN
- AVGRÄNSNING MELLAN OLIKA TYPER AV MARKANSPRÅK
- Js1** NYTT UTRYMME FÖR TUNNELBANA MED TILLHÖRANDE ANLÄGGNINGAR UNDER MARK, SERVITUTSRÄTT
- Js1** NYTT UTRYMME FÖR TUNNELBANA MED TILLHÖRANDE ANLÄGGNINGAR OVAN MARK, SERVITUTSRÄTT
- Js2** NYTT UTRYMME FÖR ÄNDAMÅL OVAN MARK, SERVITUTSRÄTT
- Js3** NYTT UTRYMME FÖR TUNNELBANANS SKYDDZON, GEMENSAM MED ANNAN ANLÄGGNINGS SKYDDZON, SERVITUTSRÄTT
- Js4** NYTT UTRYMME FÖR SKYDDZON I JORD, SERVITUTSRÄTT

ÖVRIGA BETECKNINGAR I TVÄRSEKTION


- TOLKAD BERG/TA/BERGKONTUR
- PROJEKTERAD BERGKONTUR/TUNNELKONTUR
- BEFINTLIG MARKNIVÅ
- FRAMTIDA MARKNIVÅ
- BETONGTUNNEL
- ÖVRIGA INTERNA OCH EXTERNA KONSTRUKTIONER
- ÖVRIGA INTERNA OCH EXTERNA KONSTRUKTIONER-SKYMDA
- BEFINTLIG INFRASTRUKTUR
- BEFINTLIG INFRASTRUKTUR-SKYMD
- FASTIGHETSGRÄNSER
- GRÄNS 3D-FASTIGHET
- TOLKAD RÄTTIGHET
- RÄLER OCH SLIPERS
- BYGGNADER
- JORD
- BERG

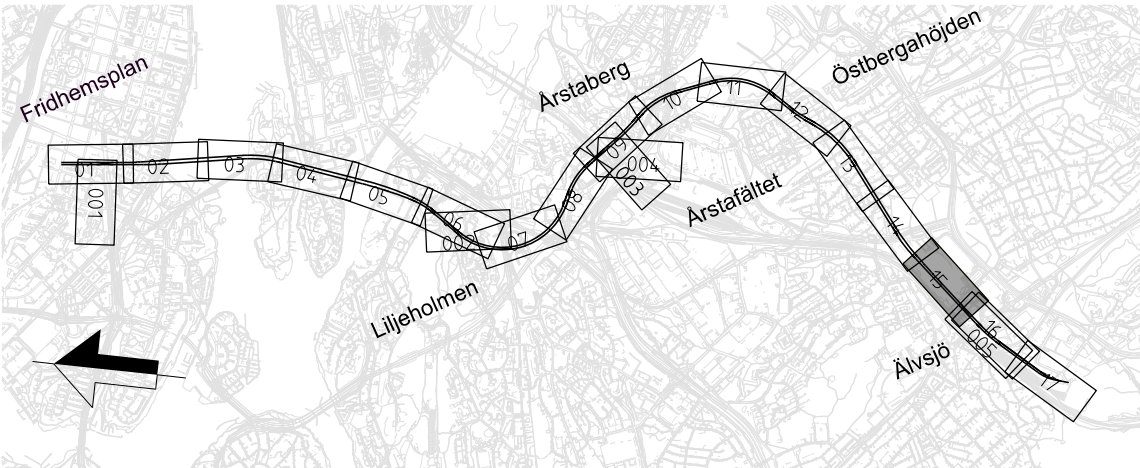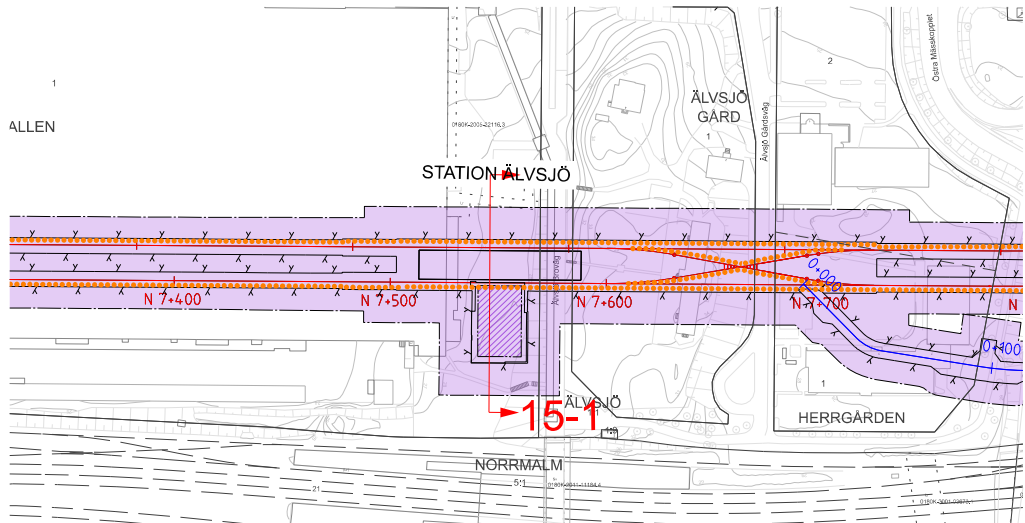



GRANSKNINGSHANDLING
2025-05-05

SWECO 											

Denna handling och information har utarbetats av Region Stockholm och är inte avsedd att användas som grund för skriftliga medgivande.

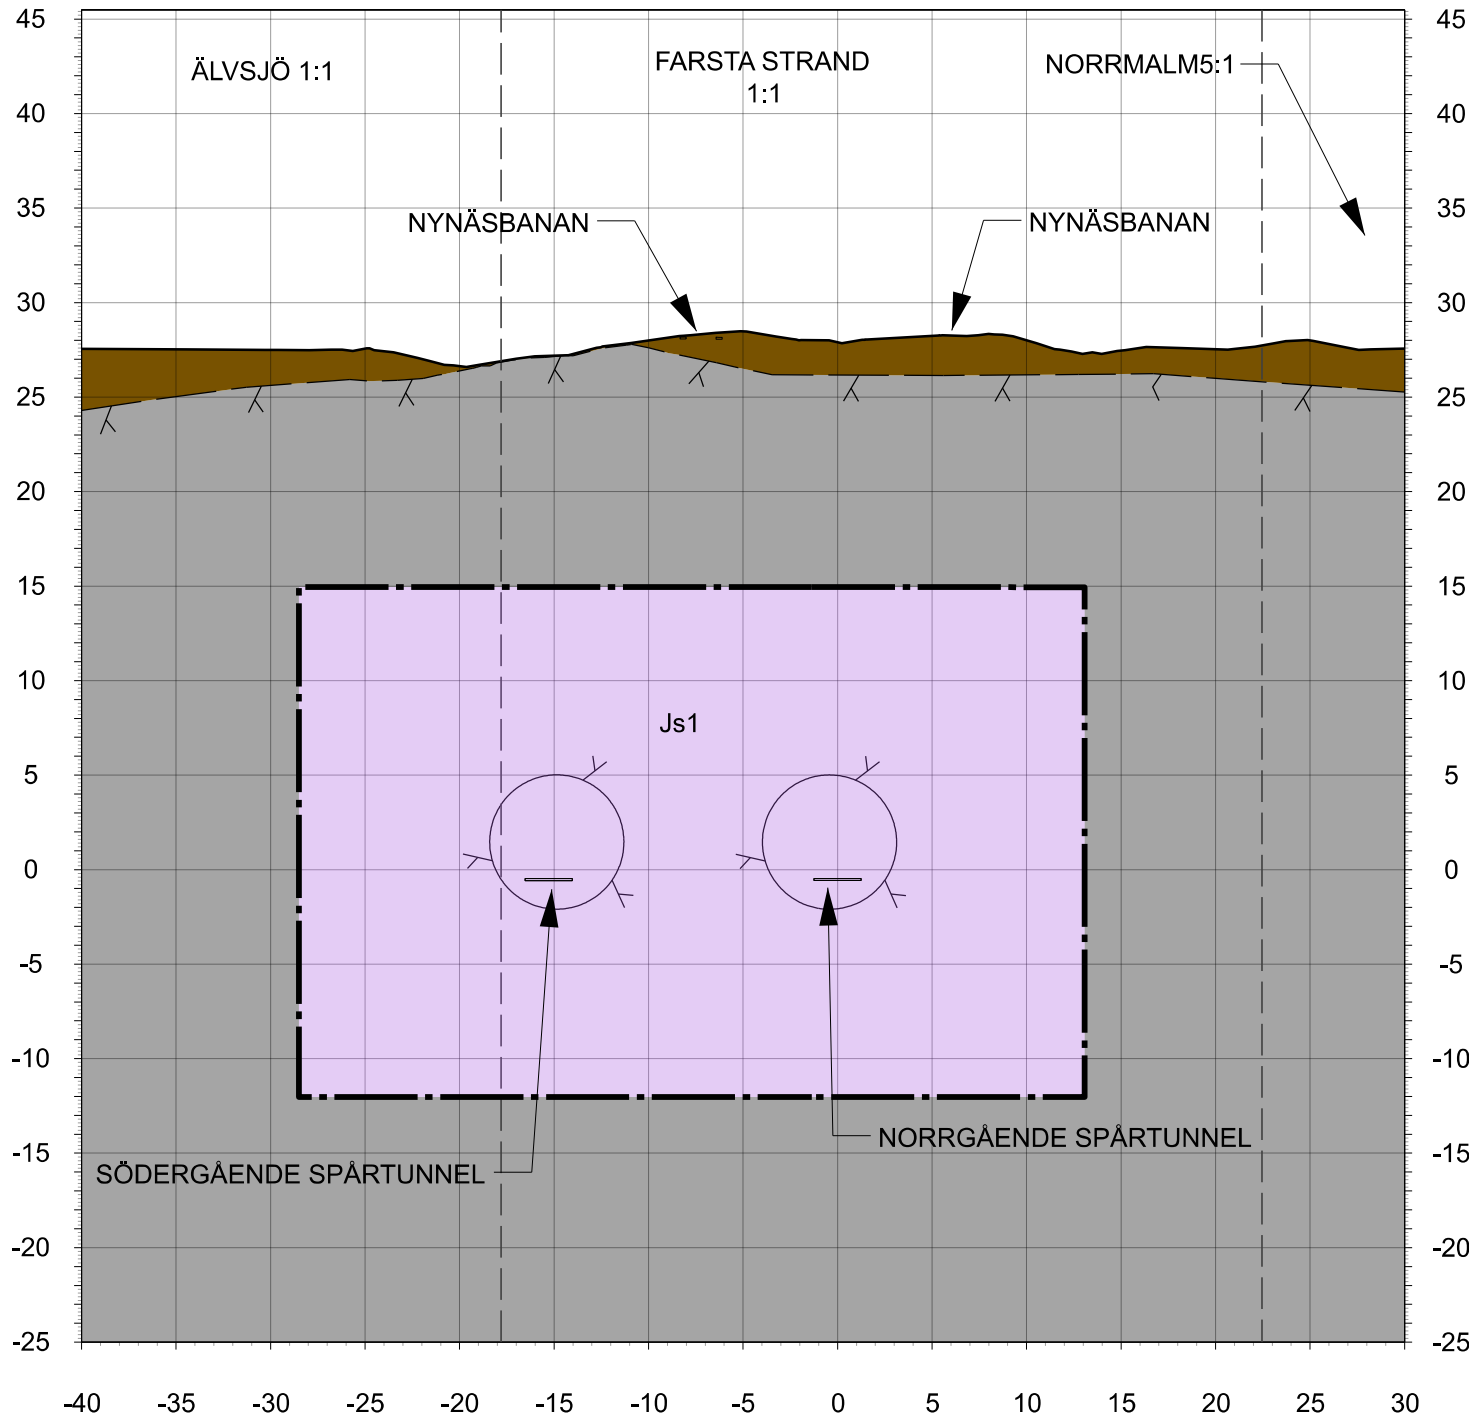

TVÄRSEKTION 16-1
N 8+040

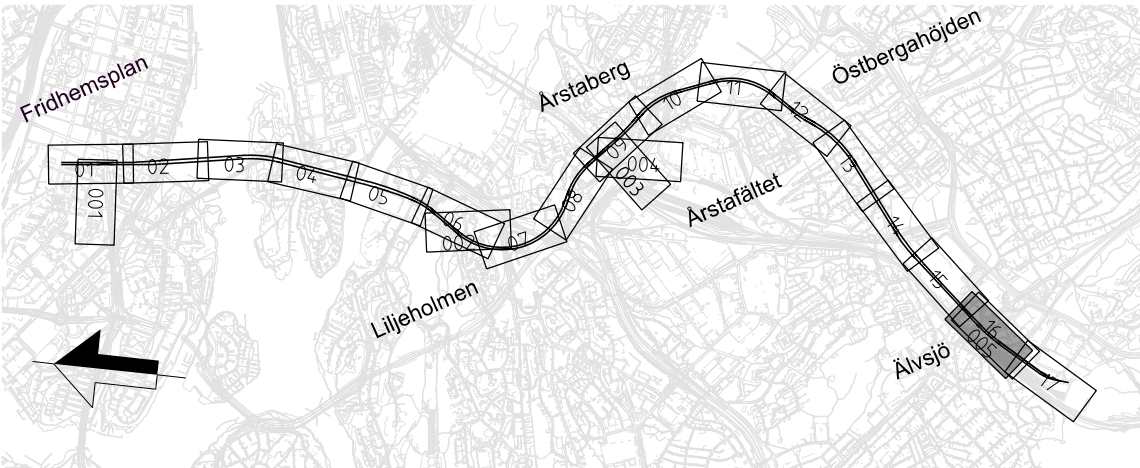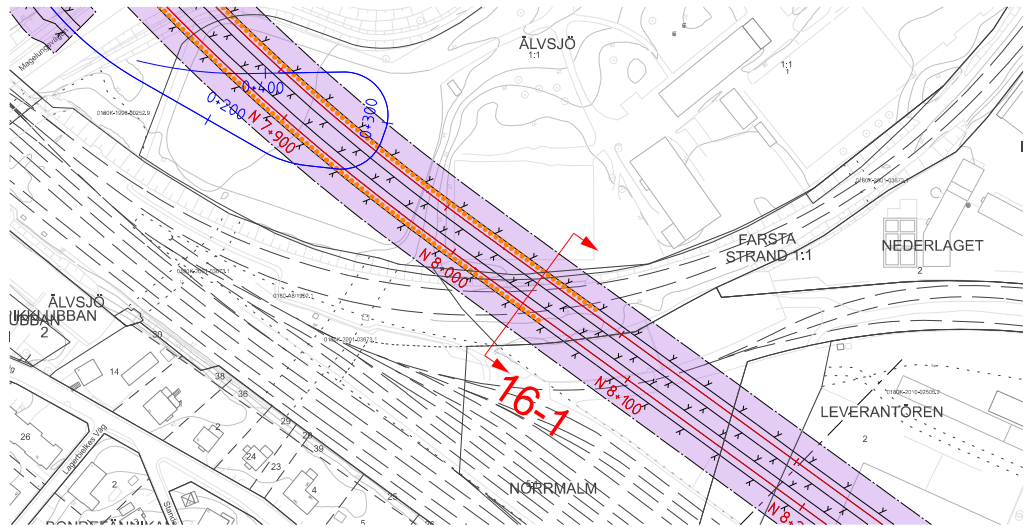

COORDINATSYSTEM

SYSTEM I PLAN SWEREF 99 18:00
SYSTEM I HÖJD RH 2000

LÄNGDMÄTNING

VARJE SPÅR HAR INDIVIDUELL LÄNGDMÄTNING
LÄNGDMÄTNING I SEKTION AVSER NORRGÅENDE
SPÅR

RIKTNING

TVÄRSEKTION VETTER MOT ÄLVSJÖ OCH MOT STIGANDE KMTAL

TECKENFÖRKLARING

MARKANSPRÅK

---	GRÄNS FÖR TUNNELBANA UTTRYMMEN
---	AVGRÄNSNING MELLAN OLIKA TYPER AV MARKANSPRÅK
Js1	NYTT UTTRYMME FÖR TUNNELBANA MED TILLHÖRANDE ANLÄGGNINGAR UNDER MARK, SERVITUTSRÄTT
Js1	NYTT UTTRYMME FÖR TUNNELBANA MED TILLHÖRANDE ANLÄGGNINGAR OVAN MARK, SERVITUTSRÄTT
Js2	NYTT UTTRYMME FÖR ÄNDAMÅL OVAN MARK, SERVITUTSRÄTT
Js3	NYTT UTTRYMME FÖR TUNNELBANANS SKYDDZON, GEMENSAM MED ANNAN ANLÄGGNINGS SKYDDZON, SERVITUTSRÄTT
Js4	NYTT UTTRYMME FÖR SKYDDZON I JORD, SERVITUTSRÄTT

ÖVRIGA BETECKNINGAR I TVÄRSEKTION

---	TOLKAD BERGTYA/BERGKONTUR
---	PROJEKTERAD BERGKONTUR/TUNNELKONTUR
---	BEFINTLIG MARKNIVÅ
---	FRAMTIDA MARKNIVÅ
---	BETONGTUNNEL
---	ÖVRIGA INTERNA OCH EXTERNA KONSTRUKTIONER
---	ÖVRIGA INTERNA OCH EXTERNA KONSTRUKTIONER-SKYMDA
---	BEFINTLIG INFRASTRUKTUR
---	BEFINTLIG INFRASTRUKTUR-SKYMD
---	FASTIGHETSGRÄNSER
---	GRÄNS 3D-FASTIGHET
---	TOLKAD RÄTTIGHET
---	RÄLER OCH SLIPERS
---	BYGGNADER
---	JORD
---	BERG

GRANSKNINGSHANDLING
2025-05-05

SWECO									
Uppdrag nr 30037317	Handläggare C. Gimström	Rit/Konst T. Lundmark	Rev	Ant	Revidering avser	Sign	Datum		
Granskad M. Burström	Godkänd P. Reiland		JÄRNVÄGSPLAN						
Ort Stockholm	Datum 2025-05-05		Tunnelbana 4 - Gul Fridhemsplan-Älvslöjden Sektion KM 8+040 Permanent markanspråk Tvärsektion						
FUT Handläggare Åsa von Malmberg	Informationssäkerhetsklass K1		Förvaltningsnummer		Format A1	Skala 1:400			
FUT Granskad Kajsa Nilsson	FUT Godkänd Johan Brantmark		Ritningsnummer M72-X610-10PL-A0804-20-0016		Nästa bl	Rev			
FUT Ort Stockholm	Datum 2025-05-05								