




Denna handling och information har utarbetats av Region Stockholm och är inte avsedd att användas som skriftligt medgivande.

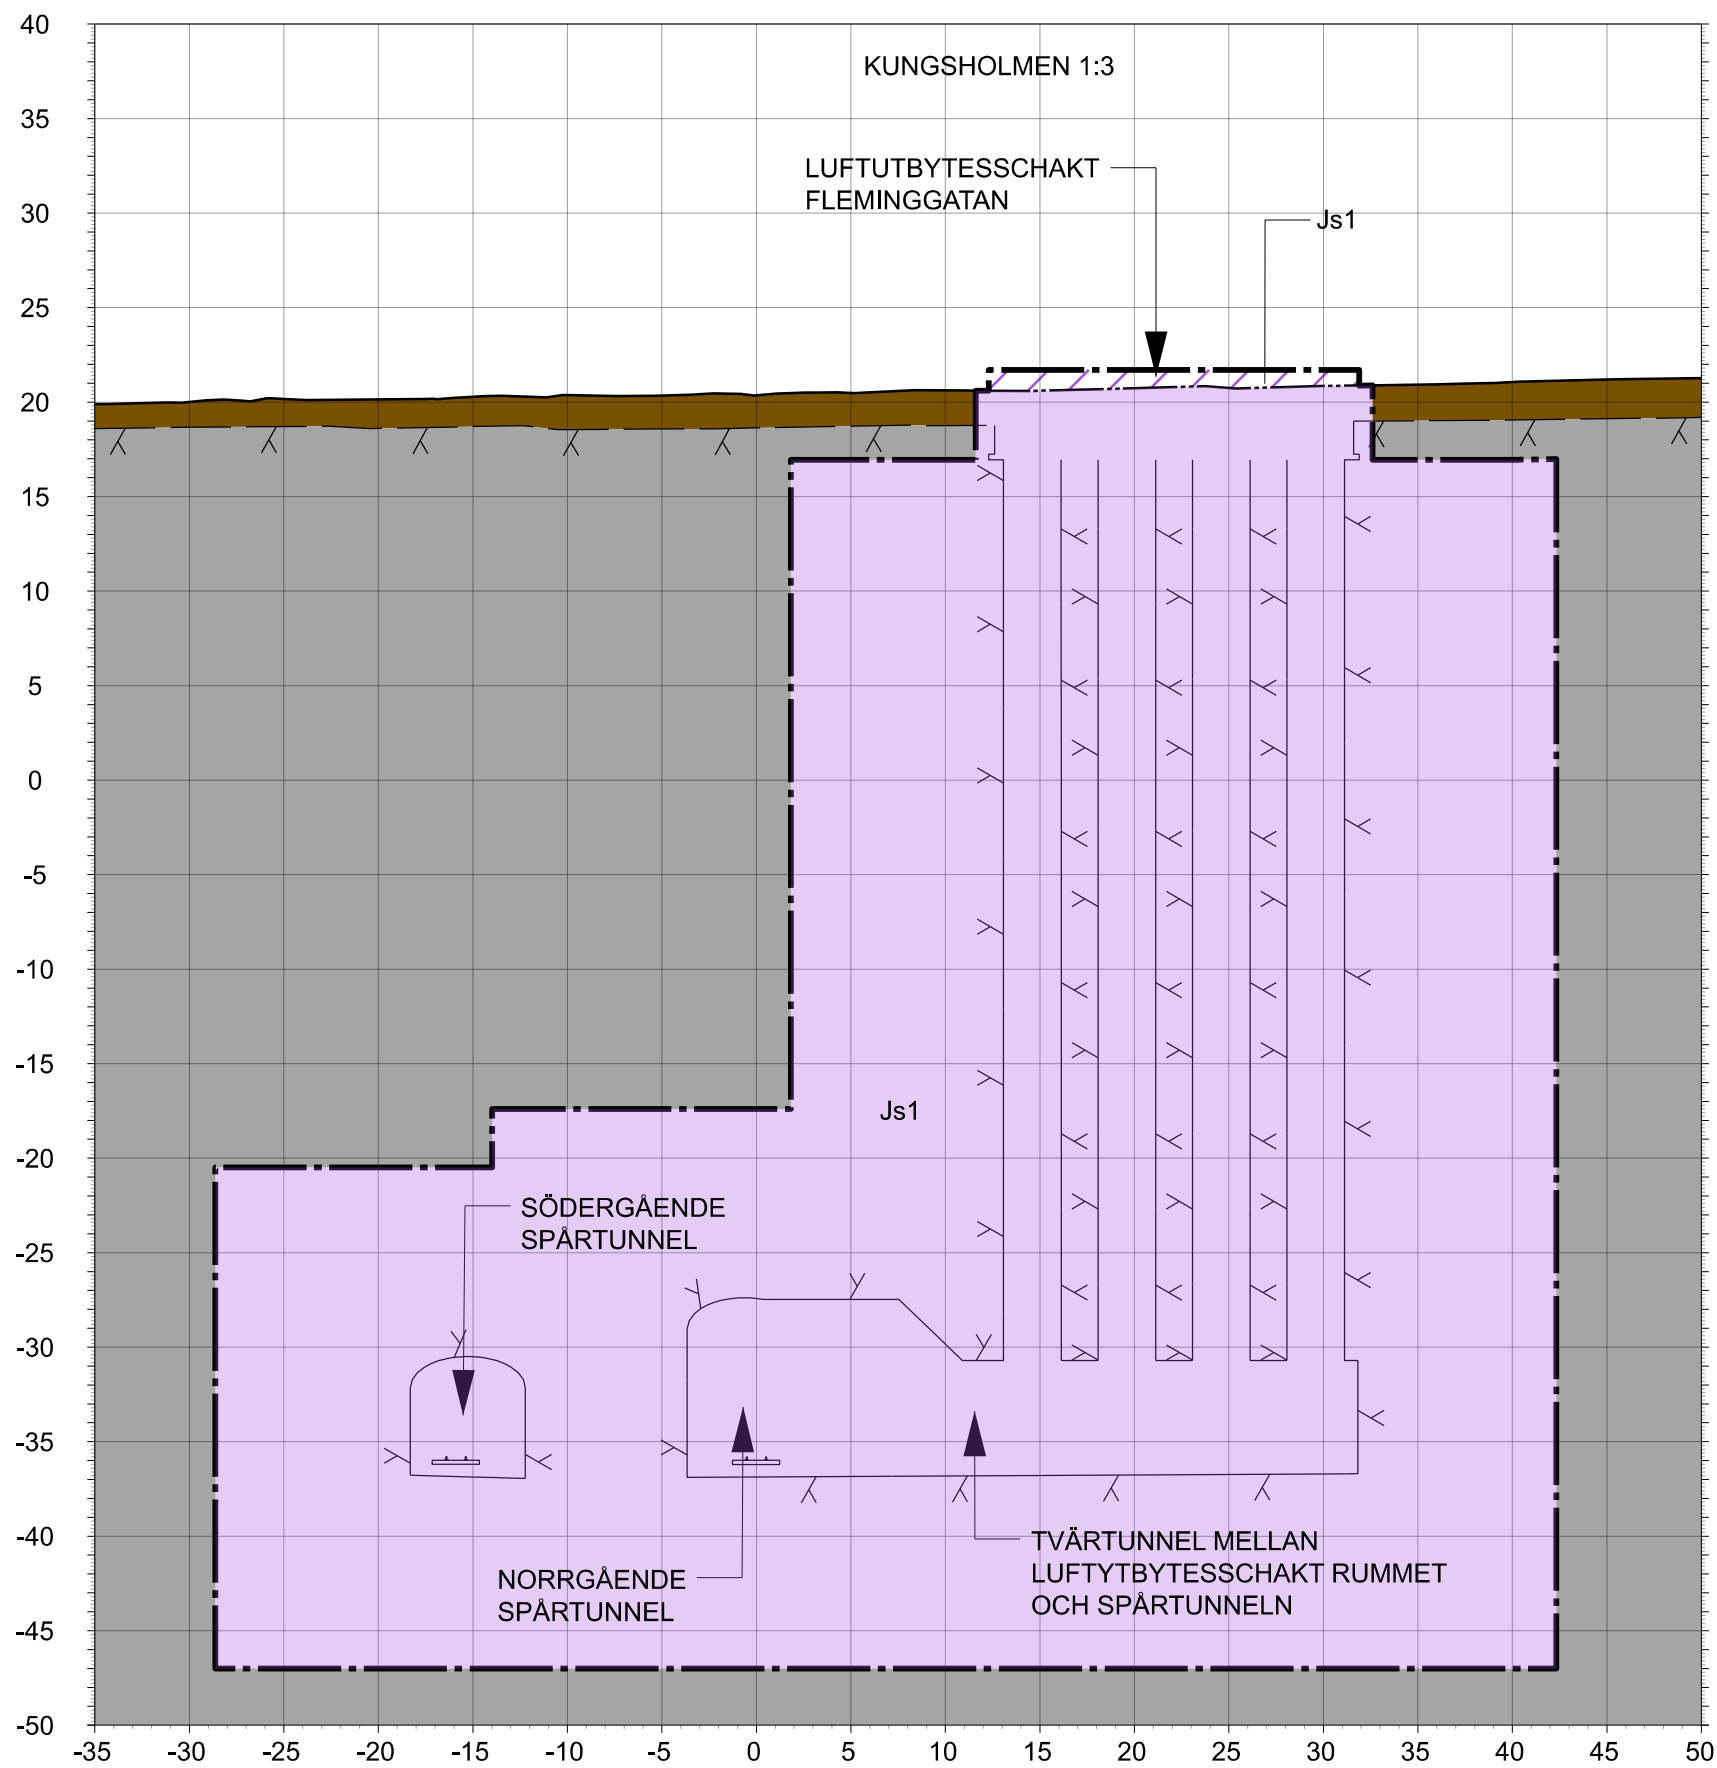

TVÄRSEKTION 01-1
N 0-147

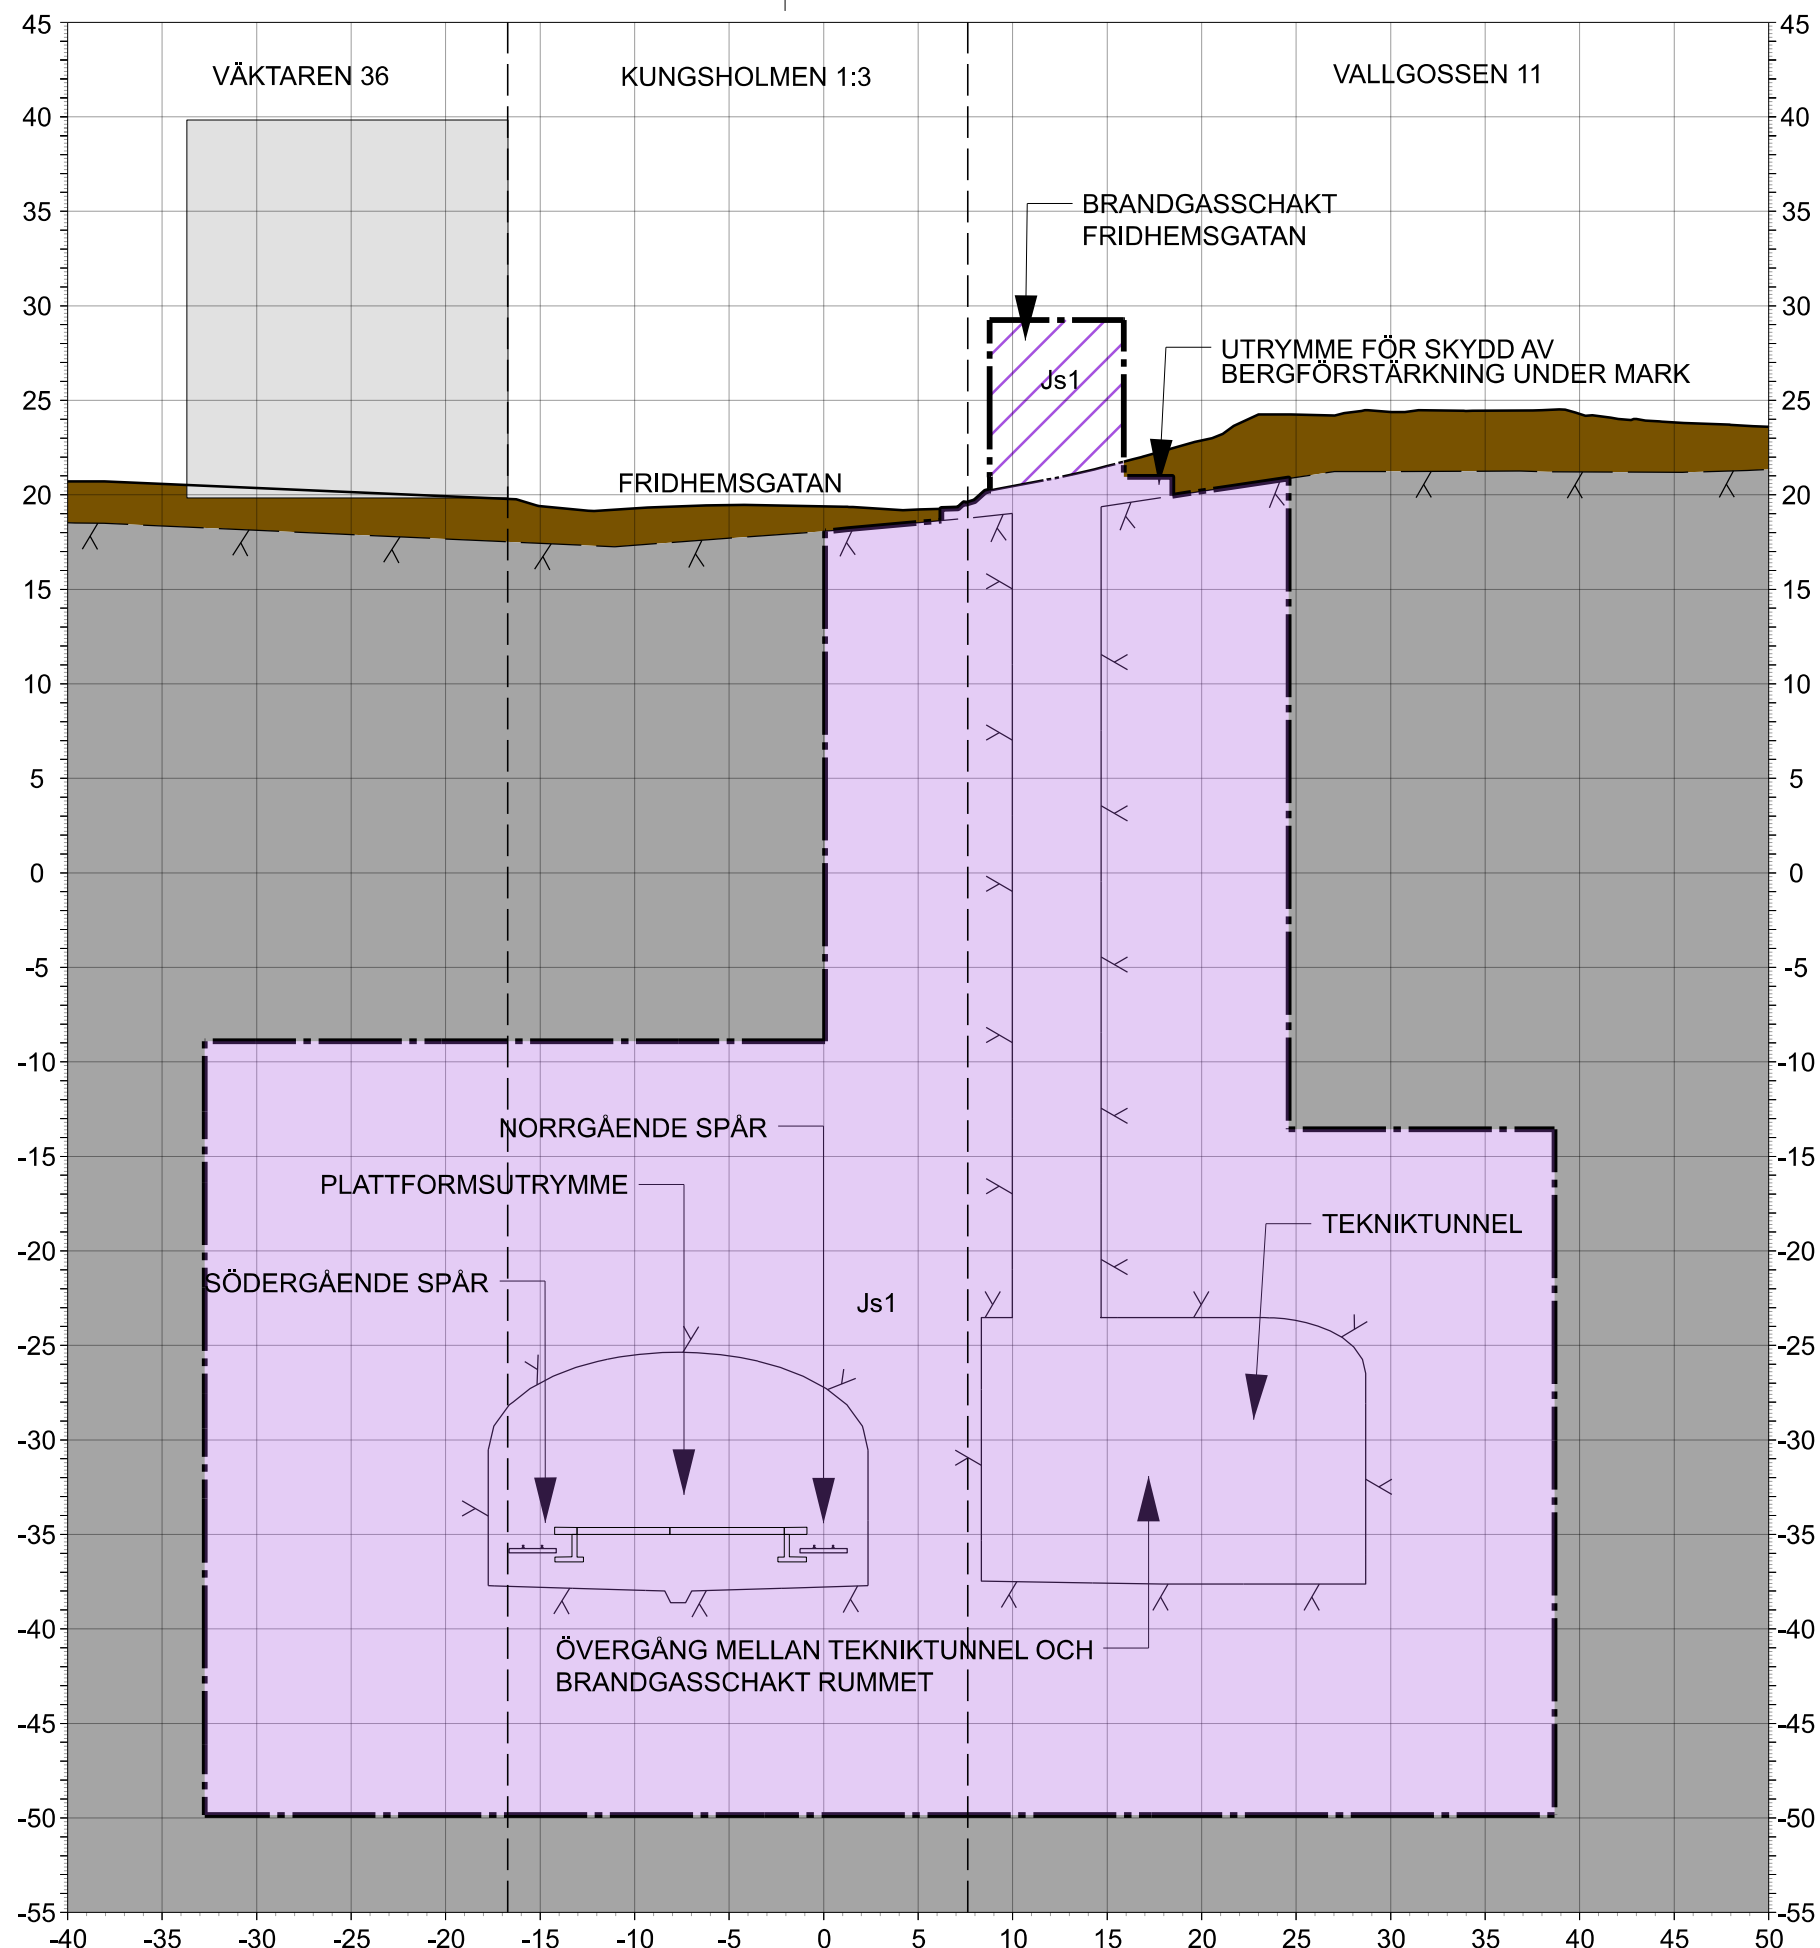

TVÄRSEKTION 01-3
N 0+058

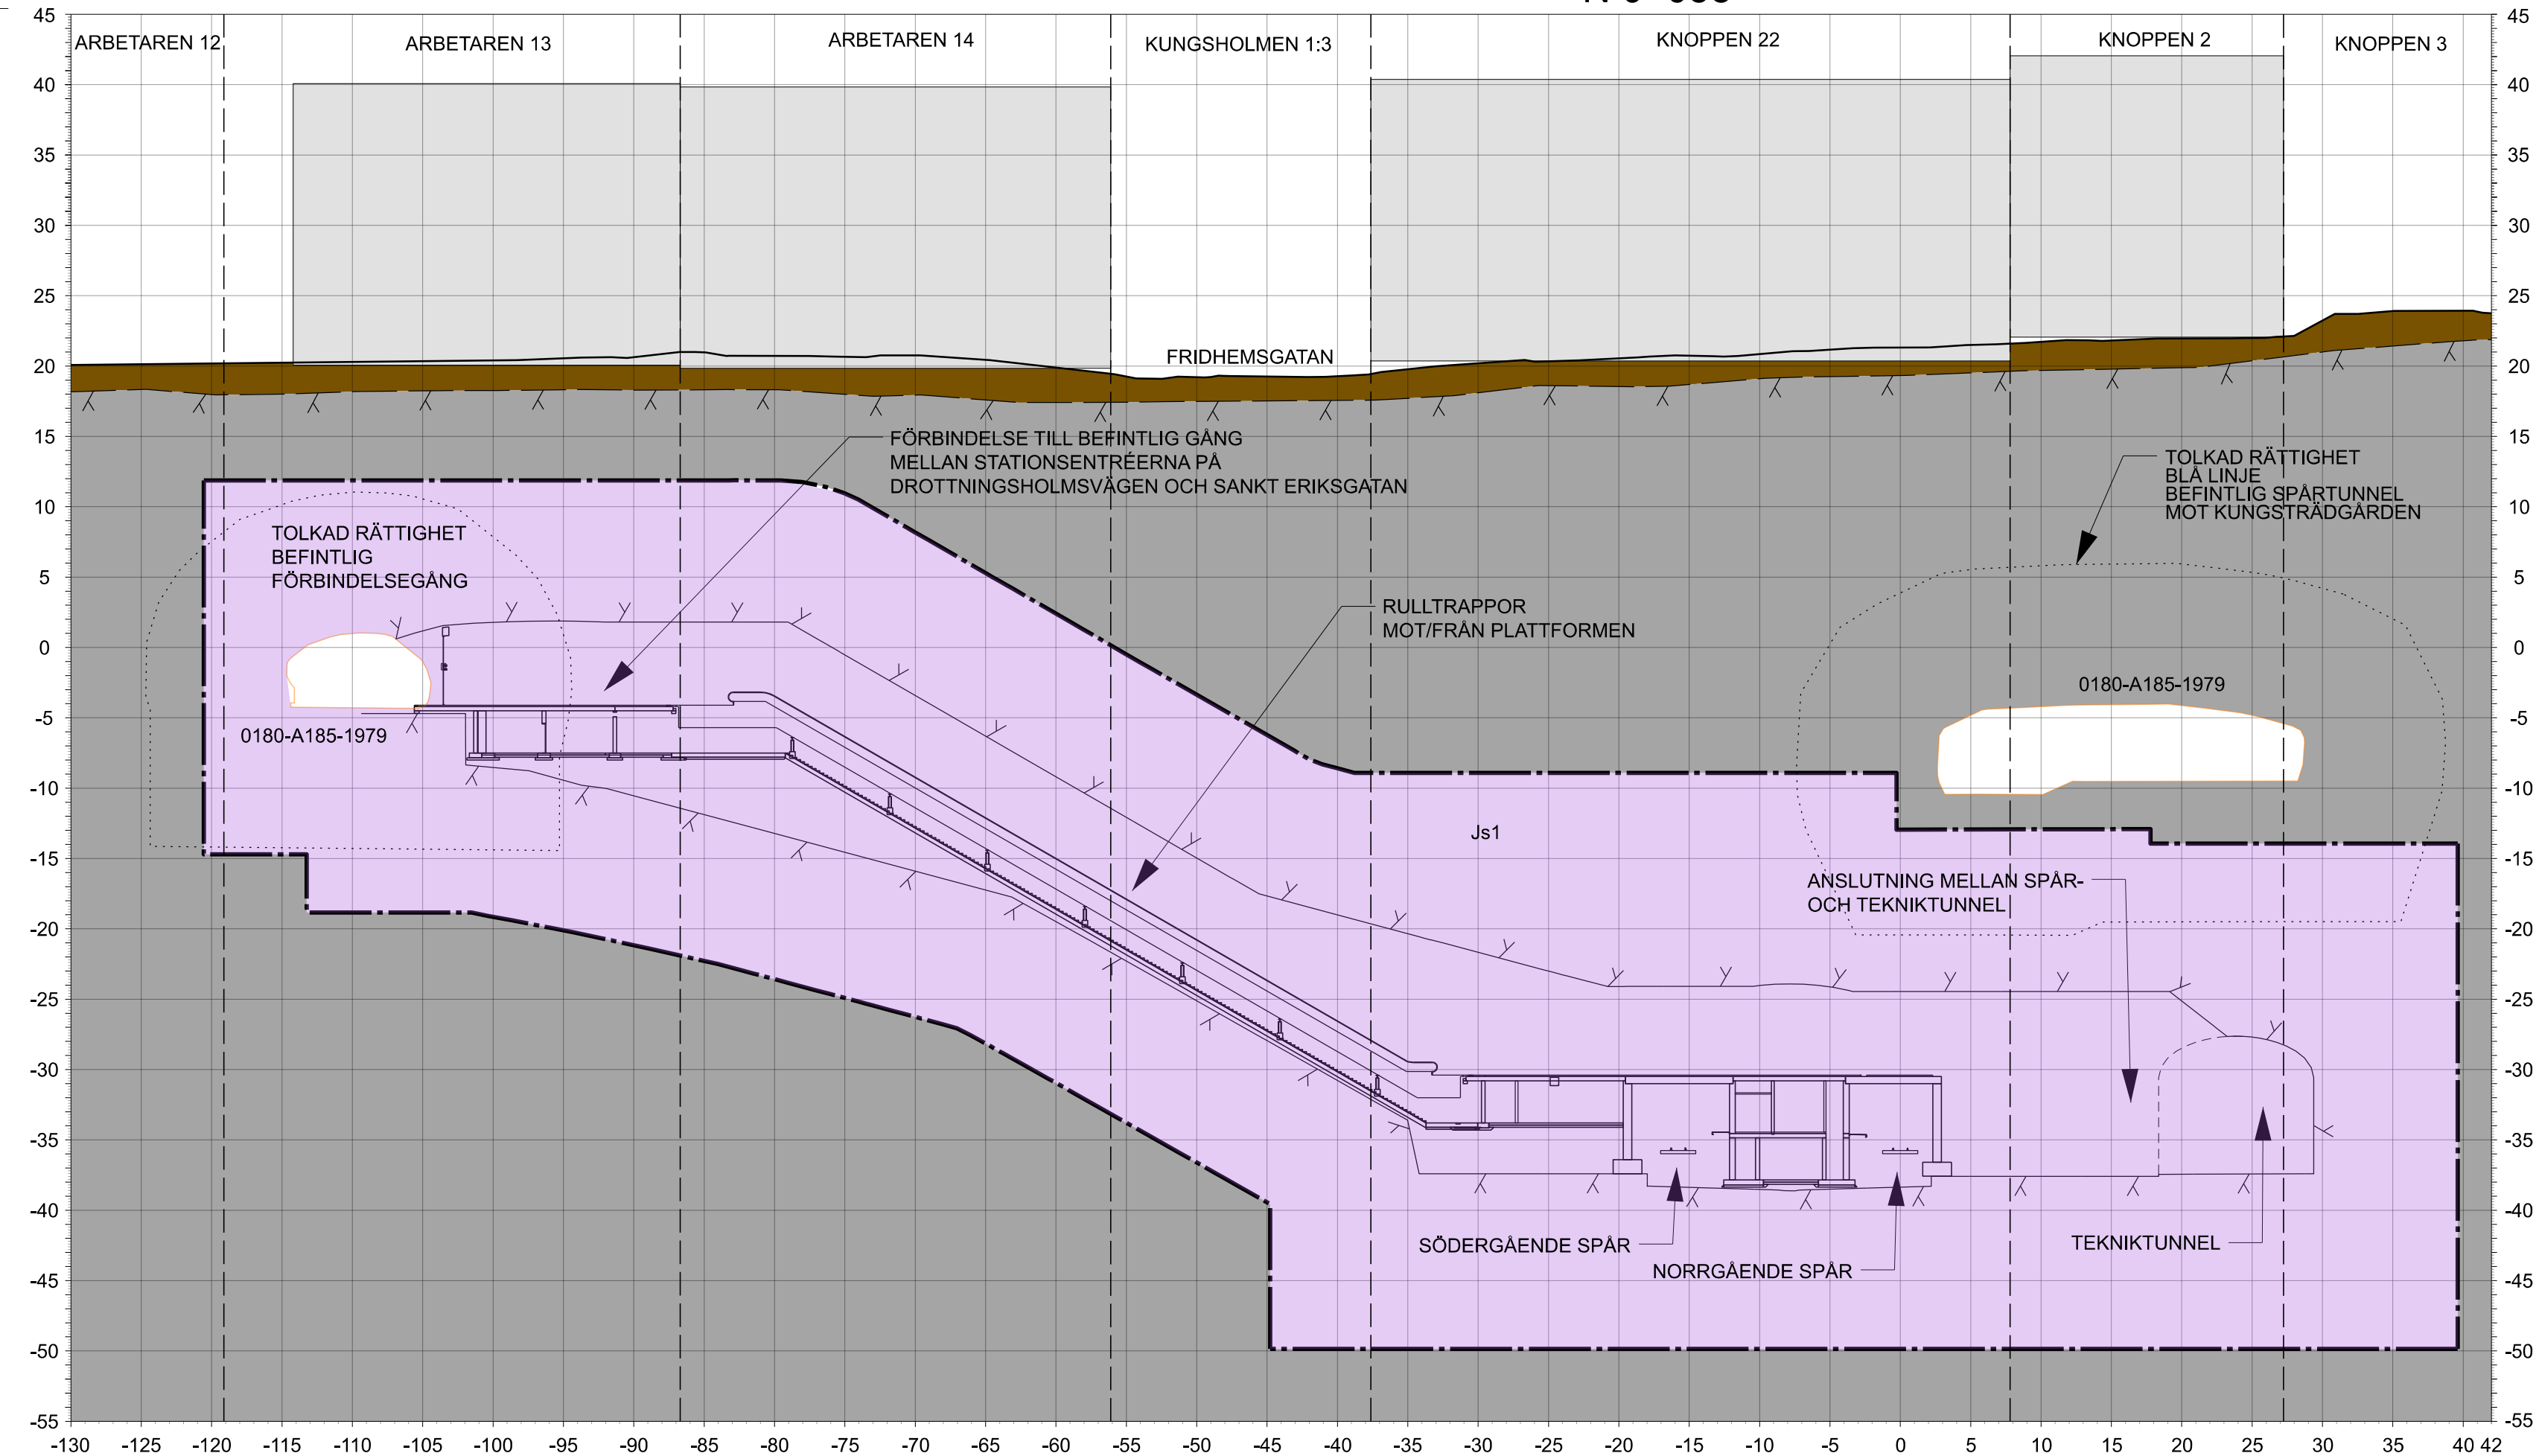

TVÄRSEKTION 01-2
N 0-033

KOORDINATSYSTEM

SYSTEM I PLAN SWEREF 99 18:00
SYSTEM I HÖJD RH 2000

LÄNGDMÄTNING

VARJE SPÅR HAR INDIVIDUELL LÄNGDMÄTNING
LÄNGDMÄTNING I SEKTION AVSER NORRGÅENDE
SPÅR

RIKTNING

TVÄRSEKTION VETTER MOT ÄLVSJÖ OCH MOT STIGANDE KMTAL


TECKENFÖRKLARING

MARKANSPRÅK

	GRÄNS FÖR TUNNELBANA UTRYMME
	AVGRÄNSNING MELLAN OLIKA TYPER AV MARKANSPRÅK
	NYTT UTRYMME FÖR TUNNELBANA MED TILLHÖRANDE ANLÄGGNINGAR UNDER MARK, SERVITUTSRÄTT
	NYTT UTRYMME FÖR TUNNELBANA MED TILLHÖRANDE ANLÄGGNINGAR OVAN MARK, SERVITUTSRÄTT
	NYTT UTRYMME FÖR ÄNDAMÅL OVAN MARK, SERVITUTSRÄTT
	NYTT UTRYMME FÖR TUNNELBANANS SKYDDZON, GEMENSAM MED ANNAN ANLÄGGNINGS SKYDDZON, SERVITUTSRÄTT
	NYTT UTRYMME FÖR SKYDDZON I JORD, SERVITUTSRÄTT

ÖVRIGA BETECKNINGAR I TVÄRSEKTION


	TOLKAD BERG/TA/BERGKONTUR
	PROJEKTERAD BERGKONTUR/TUNNELKONTUR
	BEFINTLIG MARKNIVÅ
	FRAMTIDA MARKNIVÅ
	BETONGTUNNEL
	ÖVRIGA INTERNA OCH EXTERNA KONSTRUKTIONER
	ÖVRIGA INTERNA OCH EXTERNA KONSTRUKTIONER-SKYMDA
	BEFINTLIG INFRASTRUKTUR
	FASTIGHETSGRÄNSER
	GRÄNS 3D-FASTIGHET
	TOLKAD RÄTTIGHET
	RÄLER OCH SLIPERS
	BYGGNADER
	JORD
	BERG

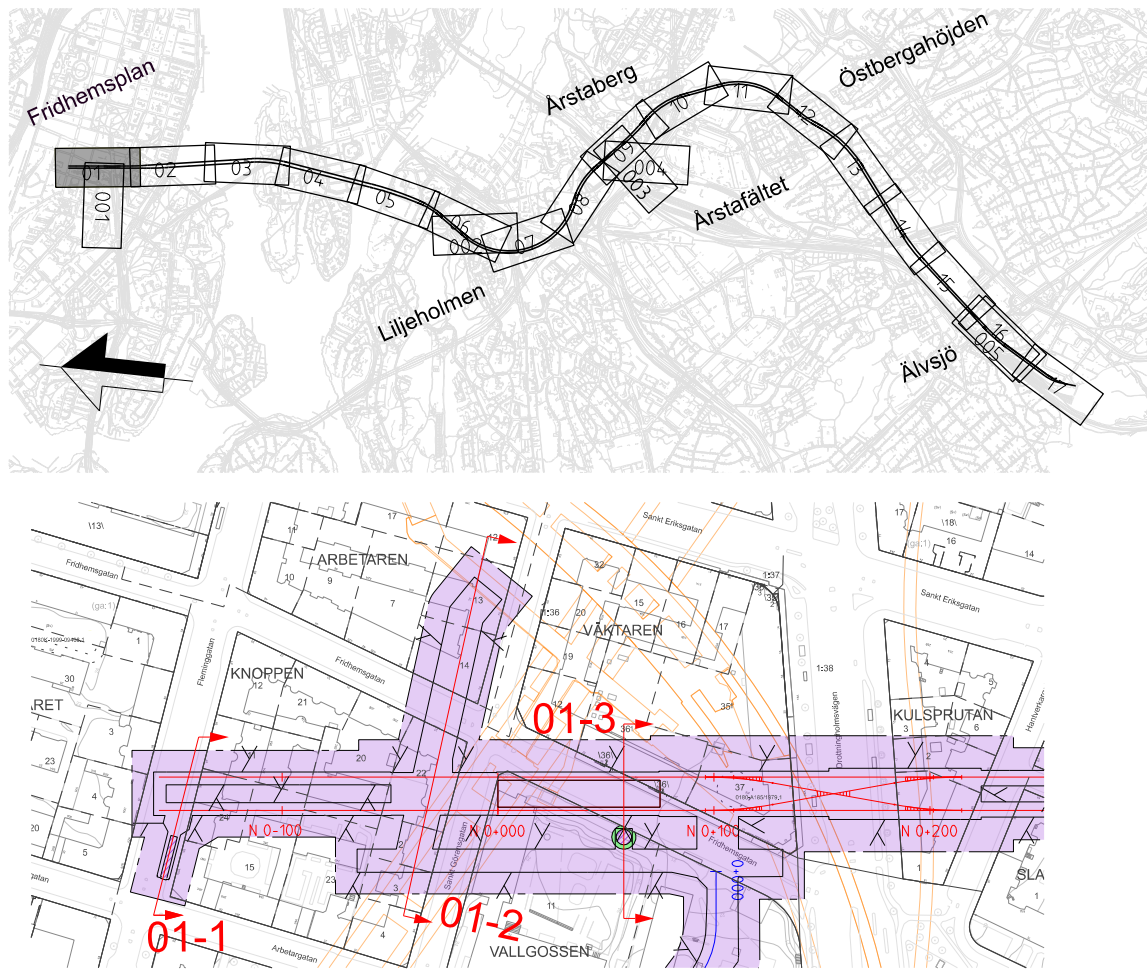


FASTSTÄLLELSEHANDLING
2025-11-21

							
Uppdrag nr 30037317	Handläggare C. Gimström	Rit/Konst T. Lundmark	Rev	Ant	Revidering avser	Sign	Datum
Granskad M. Burström	Godkänd P. Reiland	JÄRNVÄGSPLAN Tunnelbana 4 - Gul Fridhemsplan-Älvsjö Sektion KM 0-147, 0-033, 0+058 Permanent markanspråk Tvärsektion					
Ort Stockholm	Datum 2025-11-21						
 Region Stockholm		Informationssäkerhetsklass K1		Förvaltningsnummer		Format A1	Skala 1:400
FUT Handläggare Åsa von Malmberg	FUT Godkänd Johan Brantmark					Nästa bl	Rev
FUT Granskad Kajsa Nilsson	Datum 2025-11-21	Ritningsnummer M72-X560-10PL-A0003-20-0001		001			
FUT Ort Stockholm							


Denna handling och intygshanen har utarbetats av Region Stockholm och är inte avsedd att användas som skriftligt medgivande.

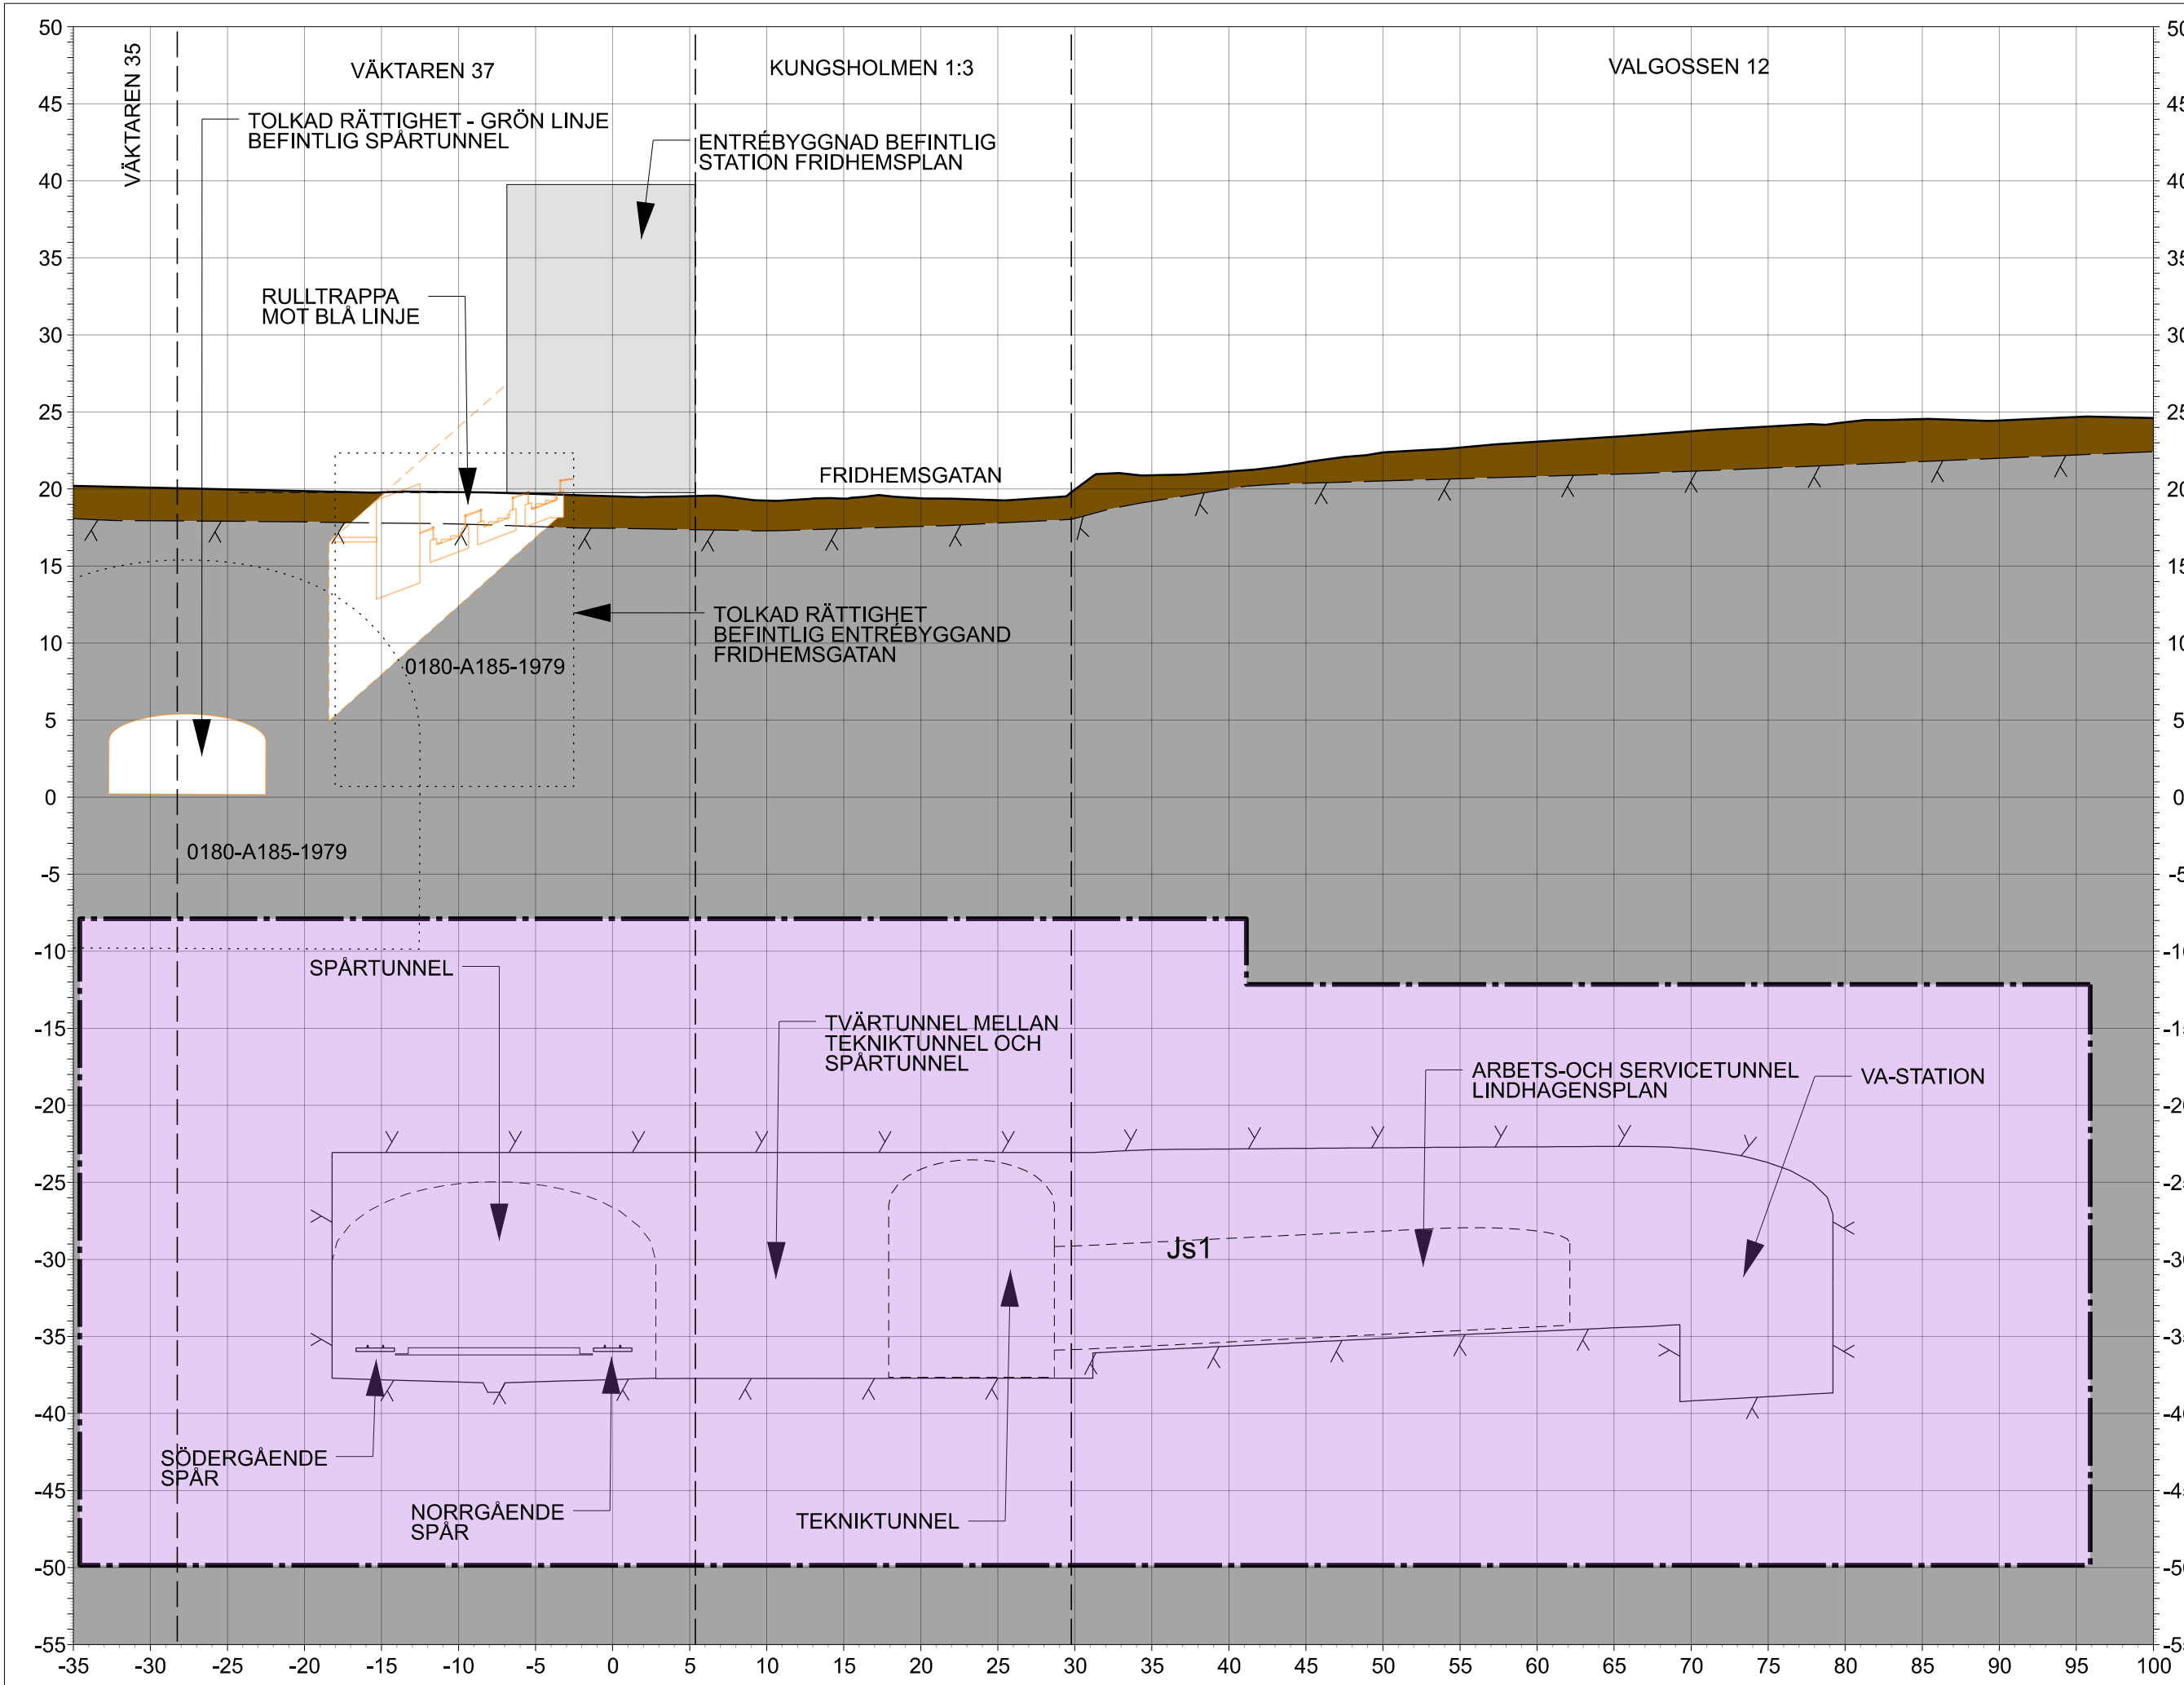

TVÄRSEKTION 01-4
N 0+104

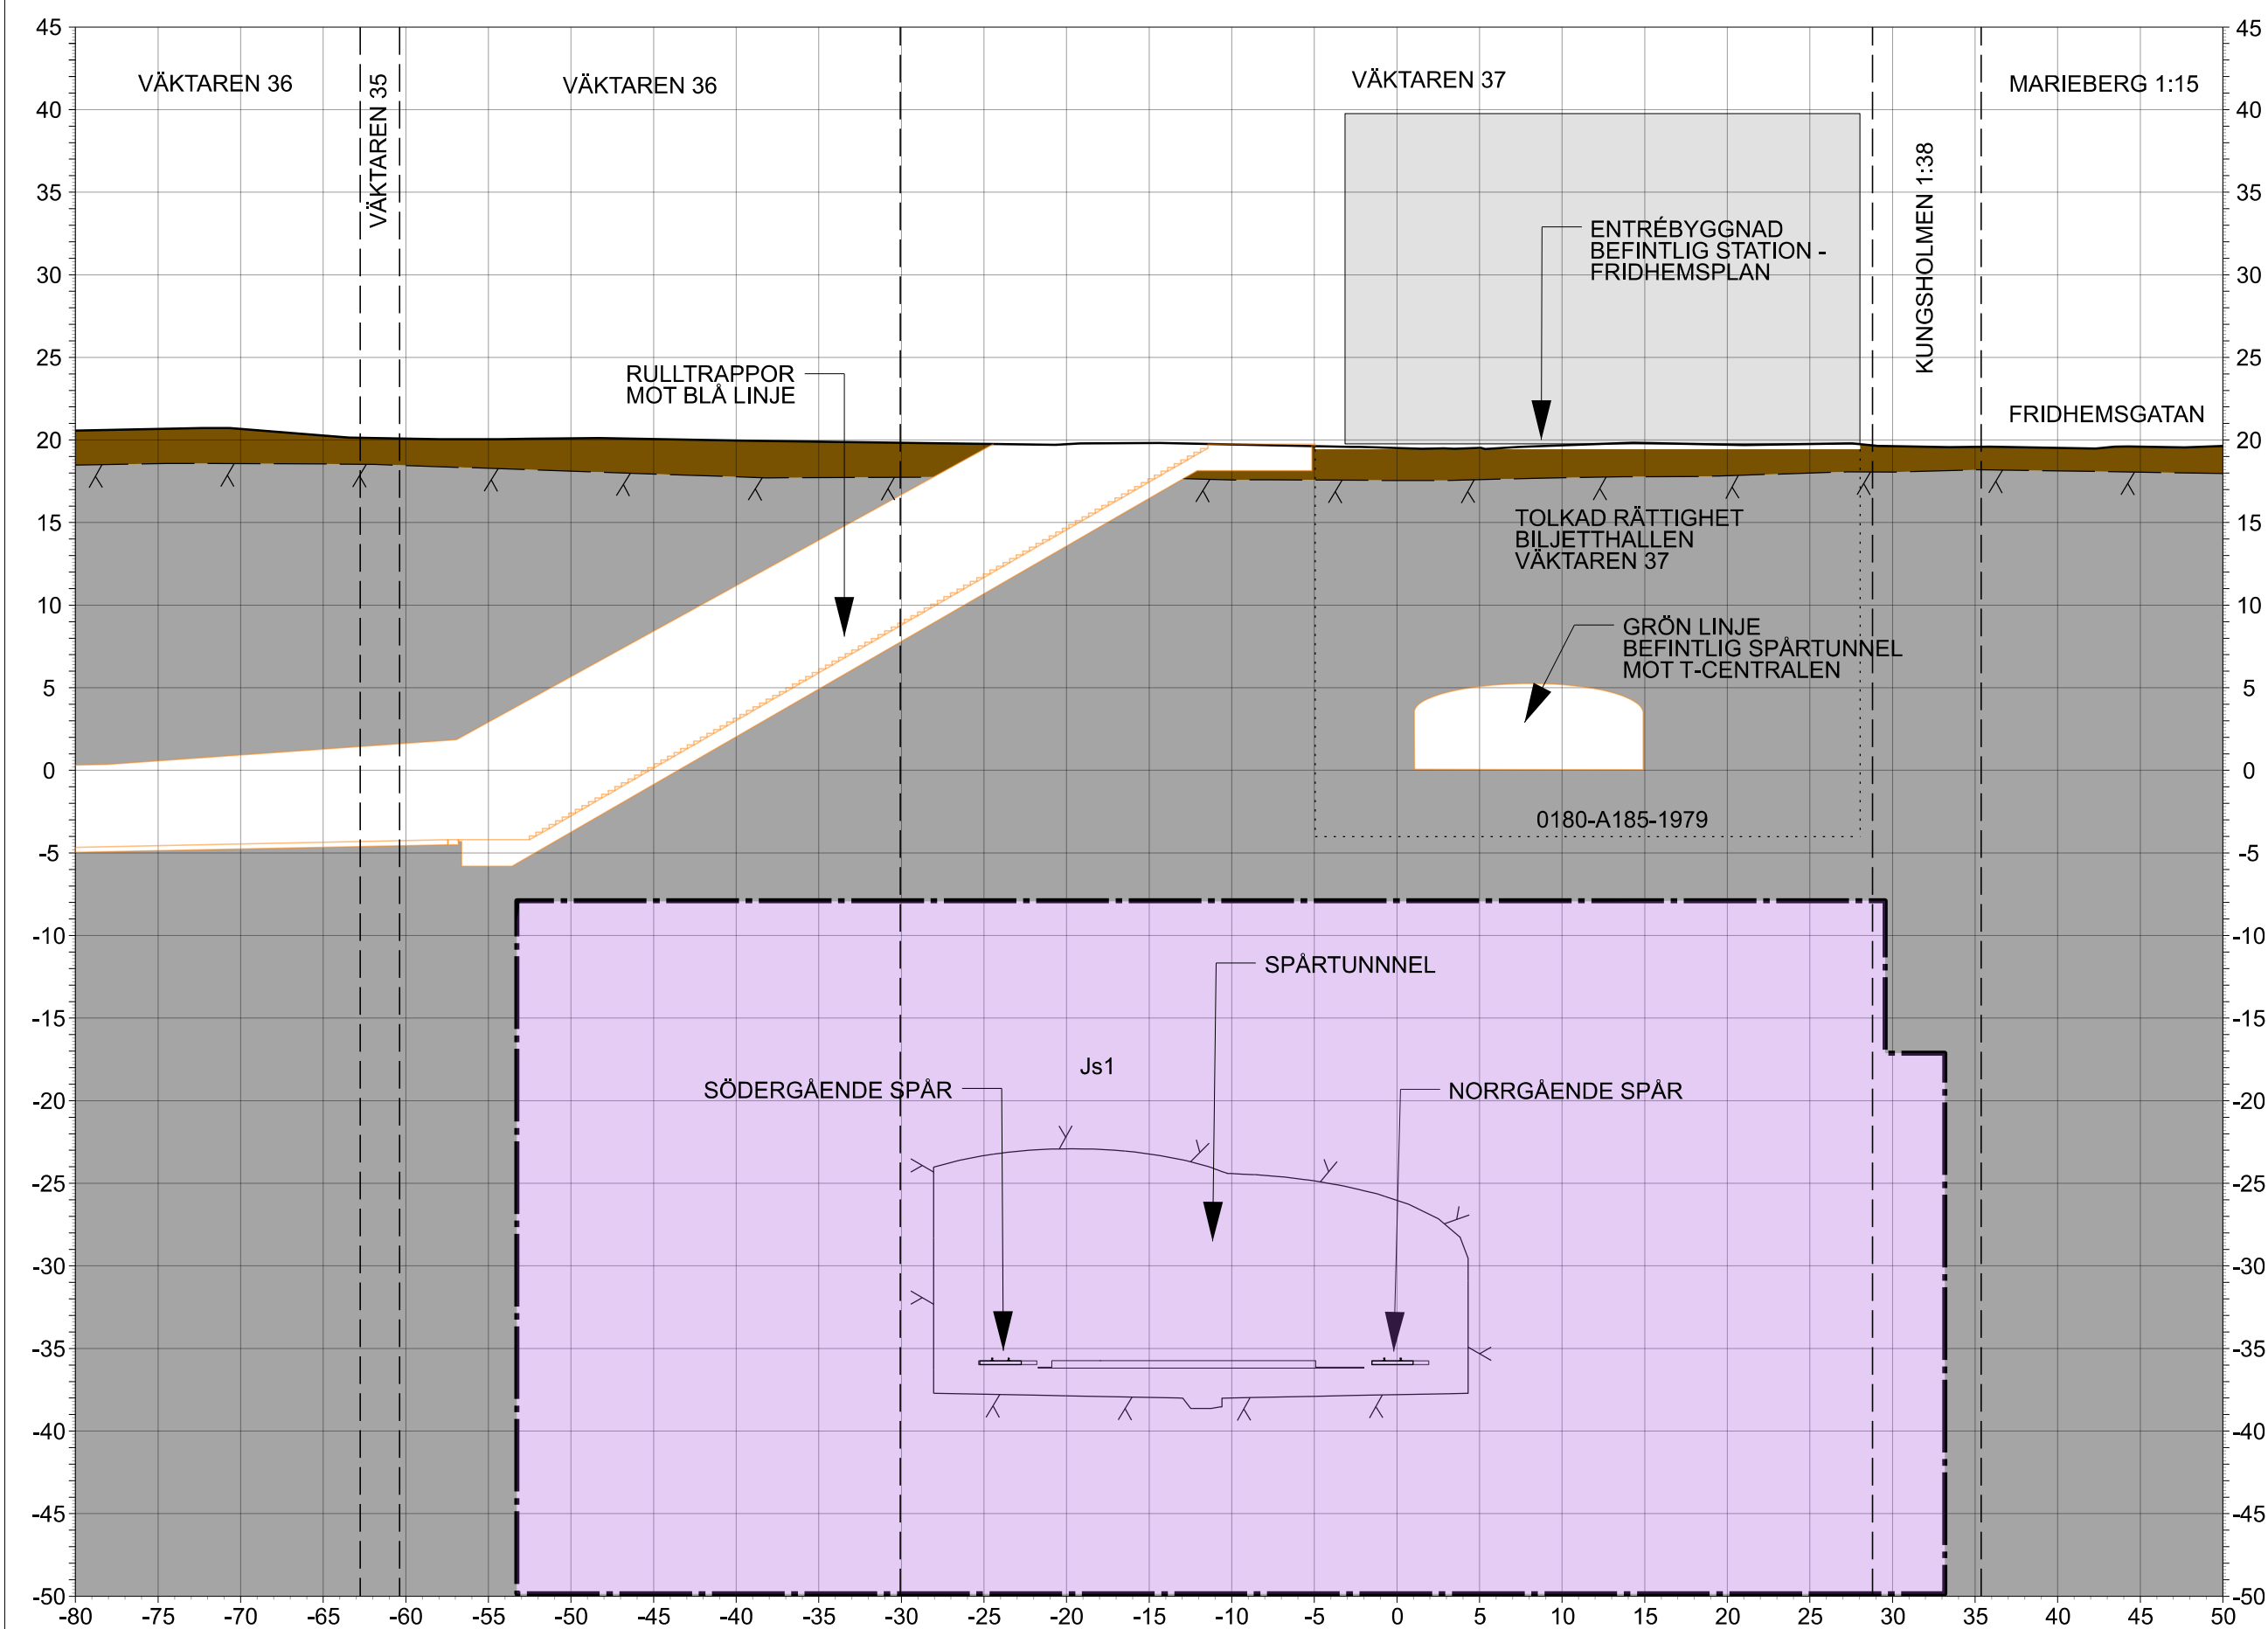

TVÄRSEKTION 01-5
N 0+116

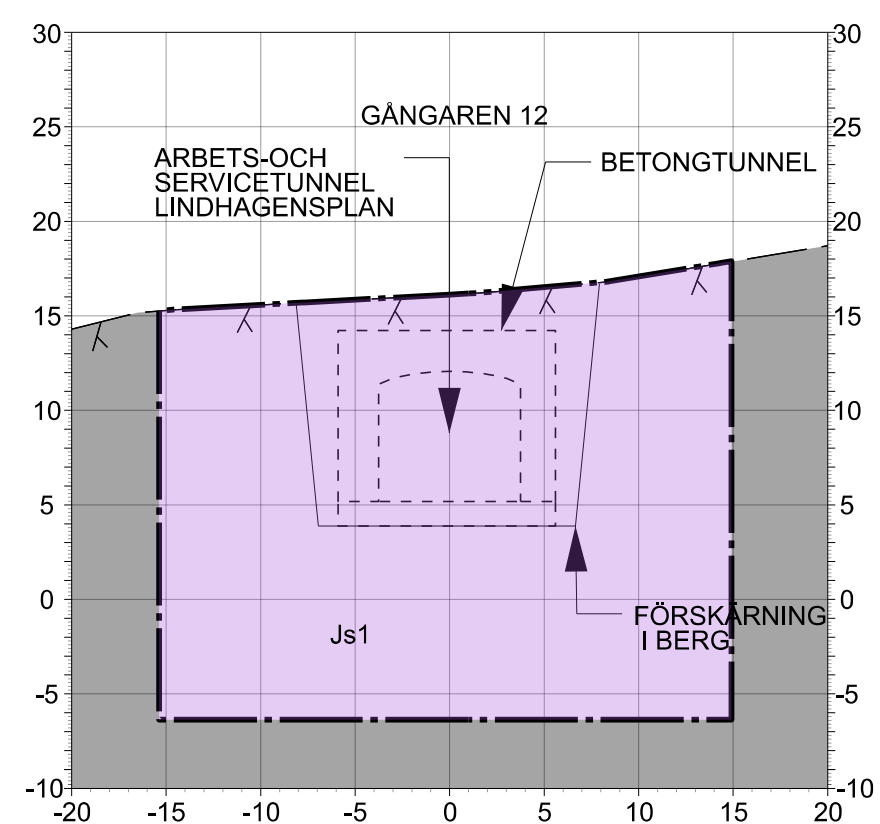

TVÄRSEKTION 001-1
0+517

KOORDINATSYSTEM

SYSTEM I PLAN SWEREF 99 18-00
SYSTEM I HÖJD RH 2000

LÄNGDMÄTNING

VARJE SPÄR HAR INDIVIDUELL LÄNGDMÄTNING
LÄNGDMÄTNING I SEKTION AVSER NORRGAENDE
SPÄR

RIKTNING

TVÄRSEKTION VETTER MOT ÄLV SJÖ OCH MOT STIGANDE KMTAL



TECKENFÖRKLARING

MARKANSPRÄK

	GRÄNS FÖR TUNNELBANA UTTRYMMEN
	AVGRÄNSNING MELLAN OLKA TYPER AV MARKANSPRÄK
	NYTT UTTRYMME FÖR TUNNELBANA MED TILLHÖRANDE ANLÄGGNINGAR UNDER MARK, SERVITUTSRÄTT
	NYTT UTTRYMME FÖR TUNNELBANA MED TILLHÖRANDE ANLÄGGNINGAR OVAN MARK, SERVITUTSRÄTT
	NYTT UTTRYMME FÖR ÄNDAMÅL OVAN MARK, SERVITUTSRÄTT
	NYTT UTTRYMME FÖR TUNNELBANANS SKYDDZON, GEMENSAM MED ANNAN ANLÄGGNINGSSKYDDZON, SERVITUTSRÄTT
	NYTT UTTRYMME FÖR SKYDDZON I JORD, SERVITUTSRÄTT

ÖVRIGA BETECKNINGAR I TVÄRSEKTION


	TOLKAD BERGTYA/BERGKONTUR
	PROJEKTERAD BERGKONTUR/TUNNELKONTUR
	BEFINTLIG MARKNIVÅ
	FRAMTIDA MARKNIVÅ
	BETONGTUNNEL
	ÖVRIGA INTERNA OCH EXTERNA KONSTRUKTIONER
	ÖVRIGA INTERNA OCH EXTERNA KONSTRUKTIONER-SKYDDA
	BEFINTLIG INFRASTRUKTUR
	FASTIGHETSGRÄNSER
	GRÄNS 3D-FASTIGHET
	TOLKAD RÄTTIGHET
	RÄLER OCH SLIPERS
	BYGGNADER
	JORD
	BERG

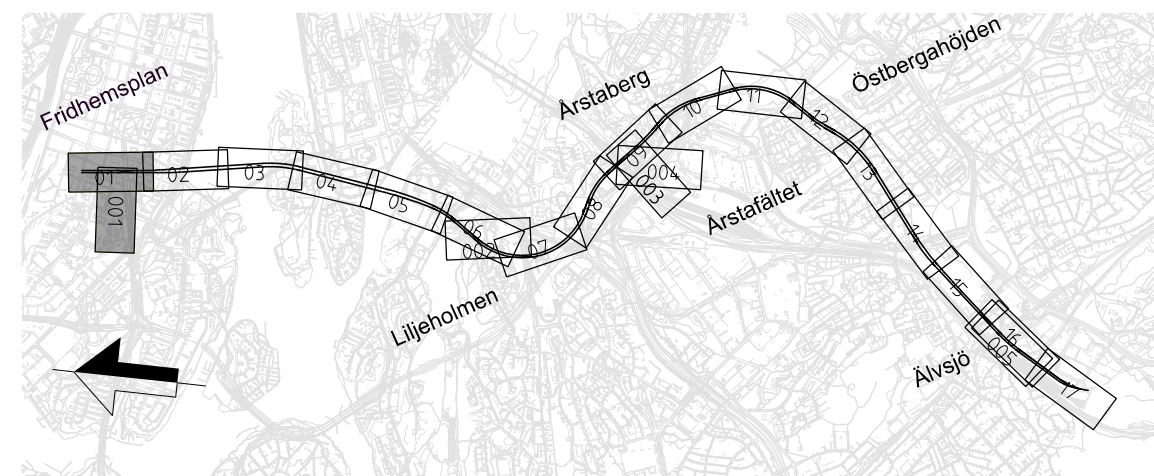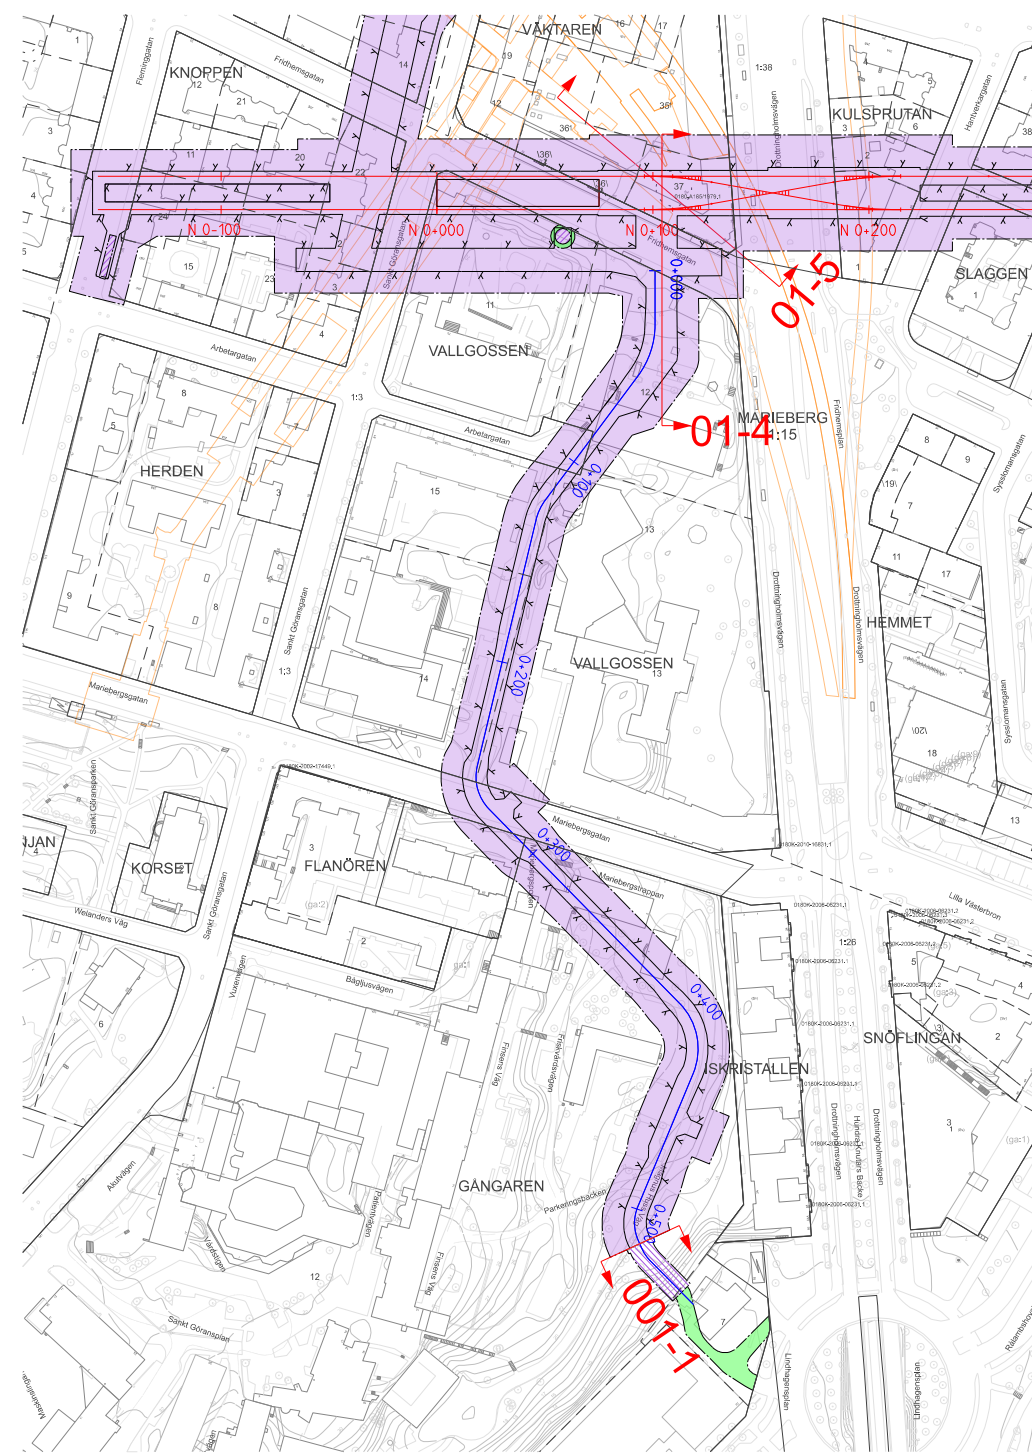

FASTSTÄLLELSEHANDLING 2025-11-21

							
Uppdrag nr 30037317	Handläggare C. Gimström	Rit/Konst T. Lundmark	Rev	Ant	Revidering avser	Sign	Datum
Granskad M. Burström	Godkänd P. Reiland	JÄRNVÄGSPLAN Tunnelbana 4 – Gul Fridhemspån-Älvsjö Sektion KM 0+104, 0+116, 0+517 Permanent markanspråk Tvärsektion					
Ort Stockholm	Datum 2025-11-21						
 Region Stockholm		Informationssäkerhetsklass K1		Förvaltningsnummer		Format A1	Skala 1:400
FUT Handläggare Åsa von Malmberg	FUT Godkänd Johan Brantmark			Ritningsnummer M72-X560-10PL-A0001-20-1001		Nästa bl 05	Rev -
FUT Ort Stockholm	Datum 2025-11-21						

Denna handling och informationen härifrån är Region Stockholms egendom och får inte användas, delges obehöriga eller ändras utan Region Stockholms skriftliga medgivande.

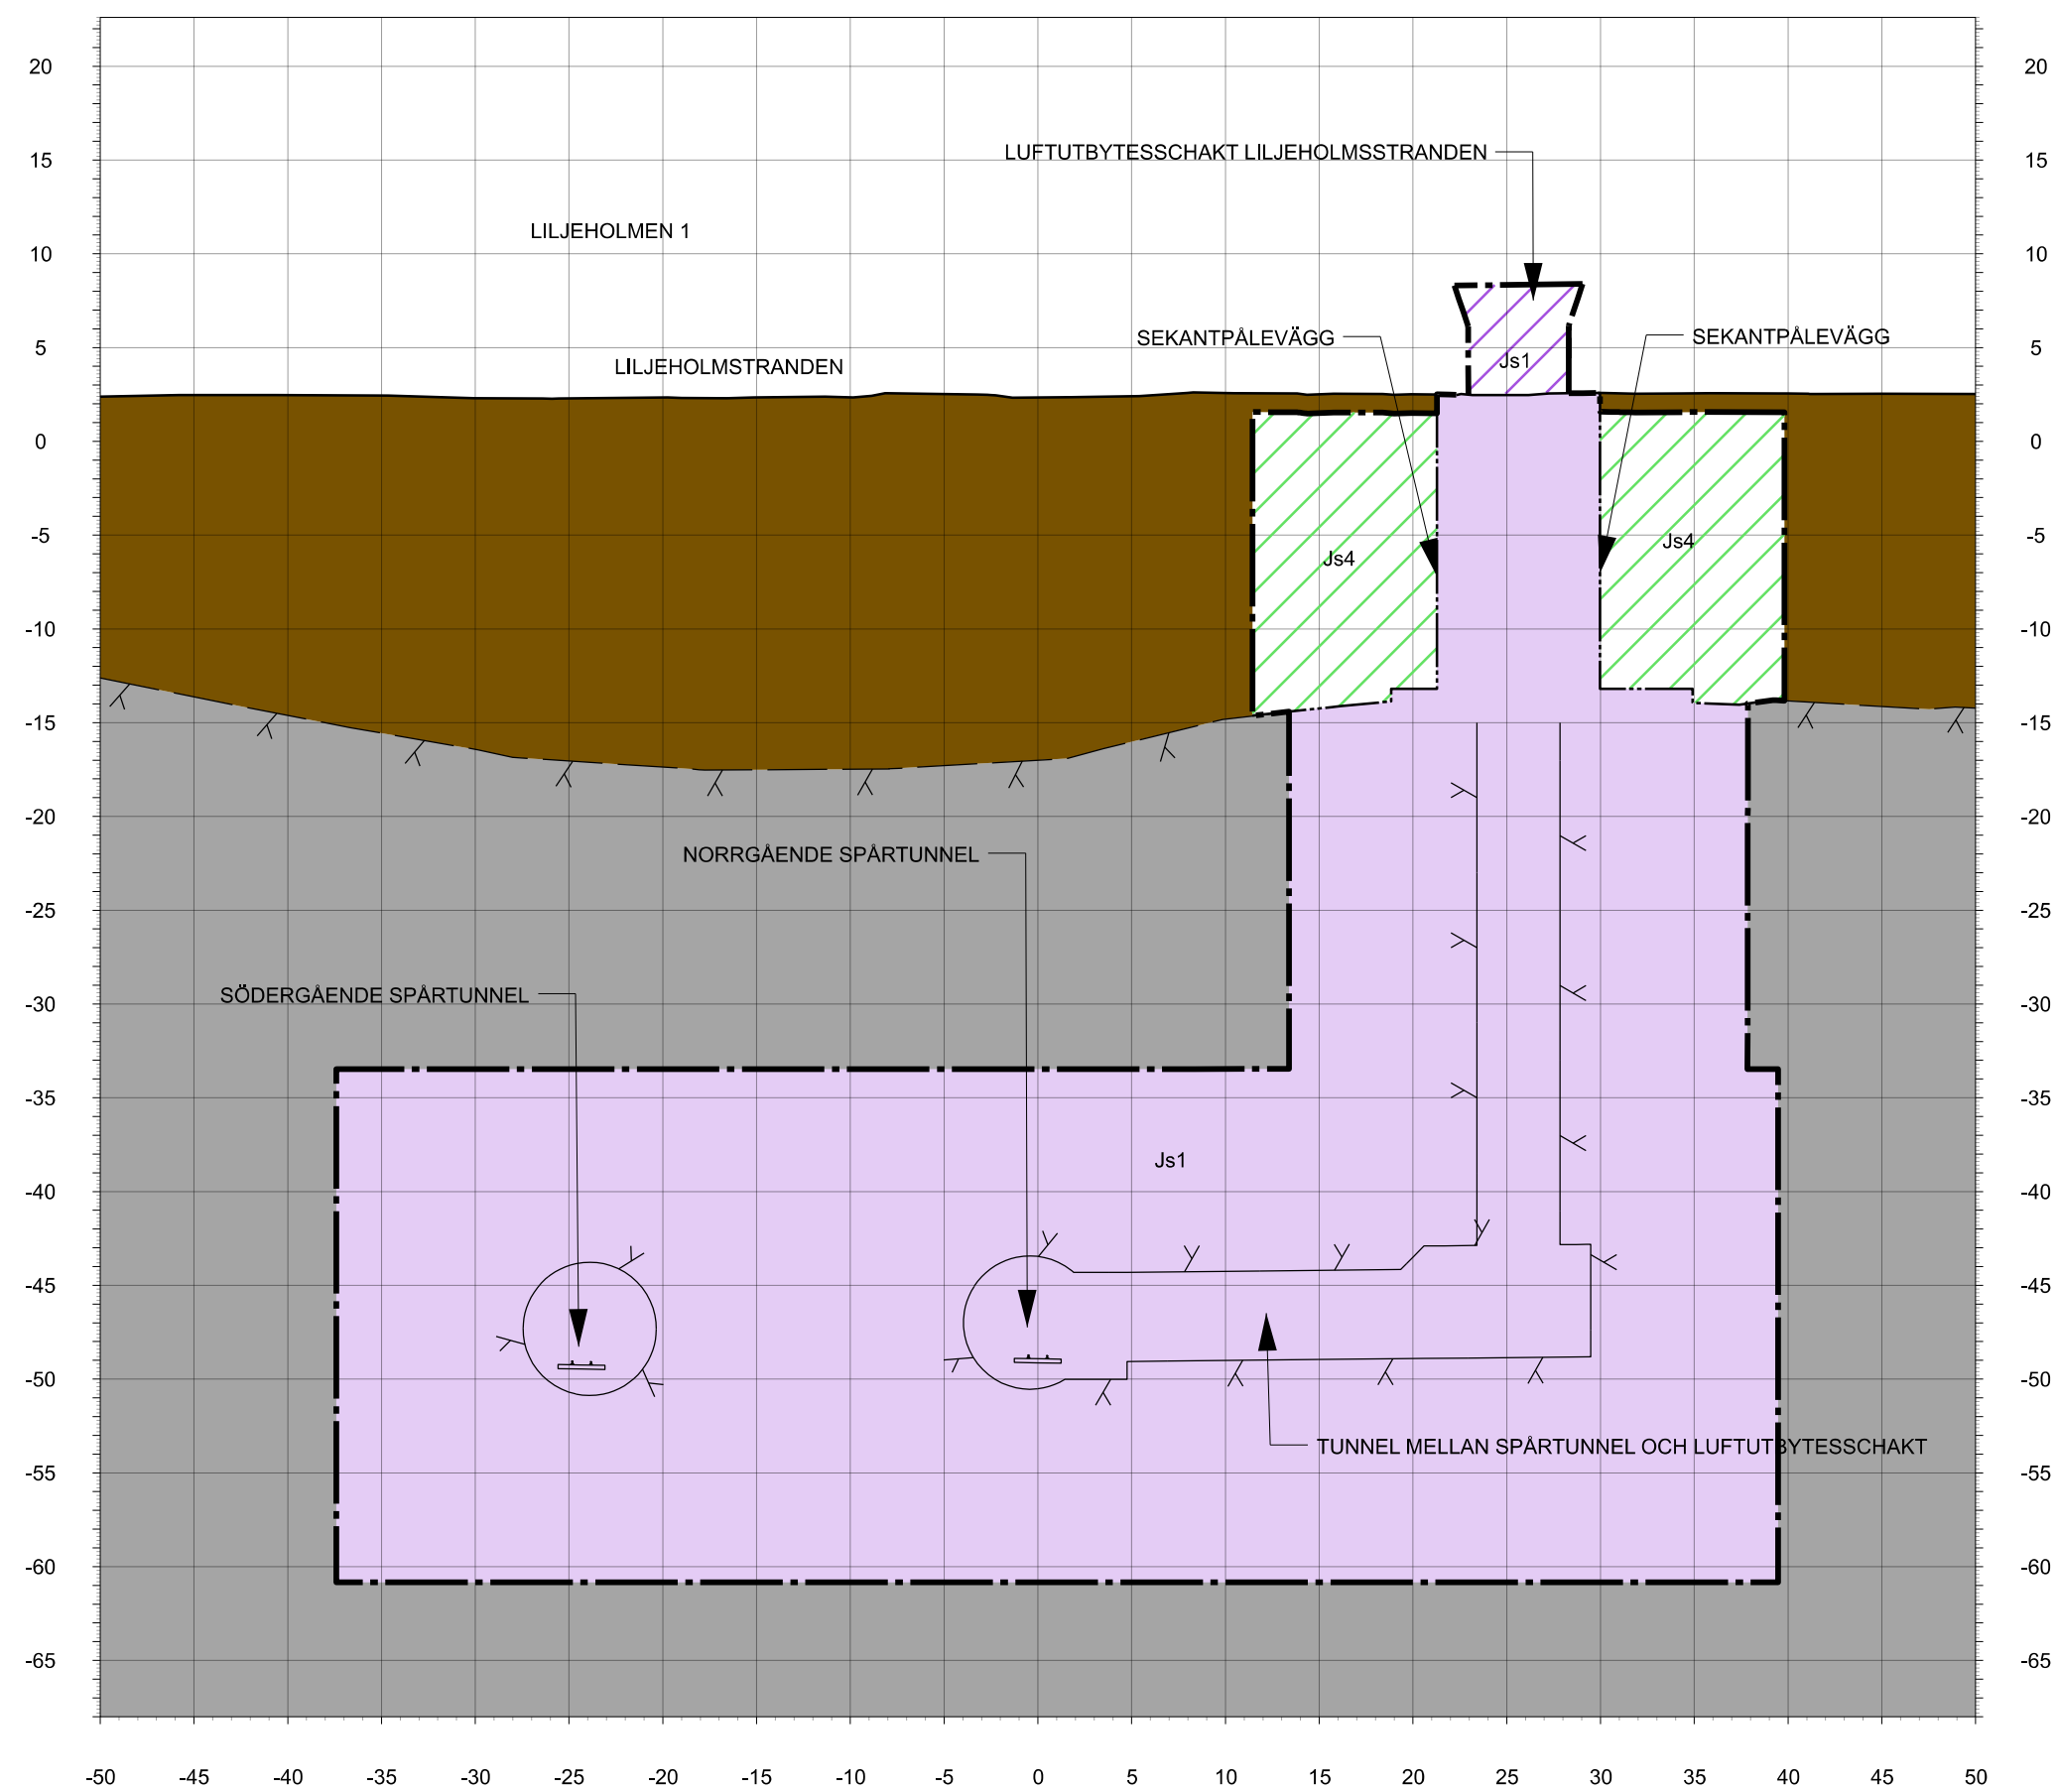

TVÄRSEKTION 05-1
N 2+151

KOORDINATSYSTEM

SYSTEM I PLAN SWEREF 99 18:00
SYSTEM I HÖJD RH 2000

LÄNGDMÄTNING

VARJE SPÅR HAR INDIVIDUELL LÄNGDMÄTNING
LÄNGDMÄTNING I SEKTION AVSER NORRGÅENDE
SPÅR

RIKTNING






TVÄRSEKTION VETTER MOT ÄLVSJÖ OCH MOT STIGANDE KMTA


TECKENFÖRKLARING

MARKANSPRÅK

	GRÄNS FÖR TUNNELBANANS UTRYMMEN AVGRÄNSNING MELLAN OLIKA TYPER AV MARKANSKRÄK
Js1	NYTT UTRYMME FÖR TUNNELBANAN MED TILLHÖRANDE ANLÄGGNINGAR UNDER MARK, SERVITUTSRÄTT
Js1	NYTT UTRYMME FÖR TUNNELBANAN MED TILLHÖRANDE ANLÄGGNINGAR OVAN MARK, SERVITUTSRÄTT
Js2	NYTT UTRYMME FÖR ÄNDAMÅL OVAN MARK, SERVITUTSRÄTT
Js3	NYTT UTRYMME FÖR TUNNELBANANS SKYDDOZN, GEMENSAM MED ANNAN ANLÄGGENINGS SKYDDOZN, SERVITUTSRÄTT
Js4	NYTT UTRYMME FÖR SKYDDOZN I JORD, SERVITUTSRÄTT

ÖVRIGA BETECKNINGAR I TVÄRSEKTION

  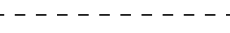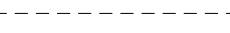 
	TOLKAD BERYGTA/BERGKONTUR PROJEKTERAD BERGKONTUR/TUNNELKONTUR
	BENJUTIGT MARKNIVÅ FRAMTIDA MARKNIVÅ
	BETONGTUNNEL ÖVRIGA INTERNA OCH EXTERNA KONSTRUKTIONER
	ÖVRIGA INTERNA OCH EXTERNA KONSTRUKTIONER-SKYMDA BENJUTIGT INFRASTRUKTUR
	FASTIGHETSGRÄNSER GRÄNS 3D-FASTIGHET
	TOLKAD RÄTTIGHET RÄLER OCH SLIPERS
	BYGGNADER JORD
	BERG BERG

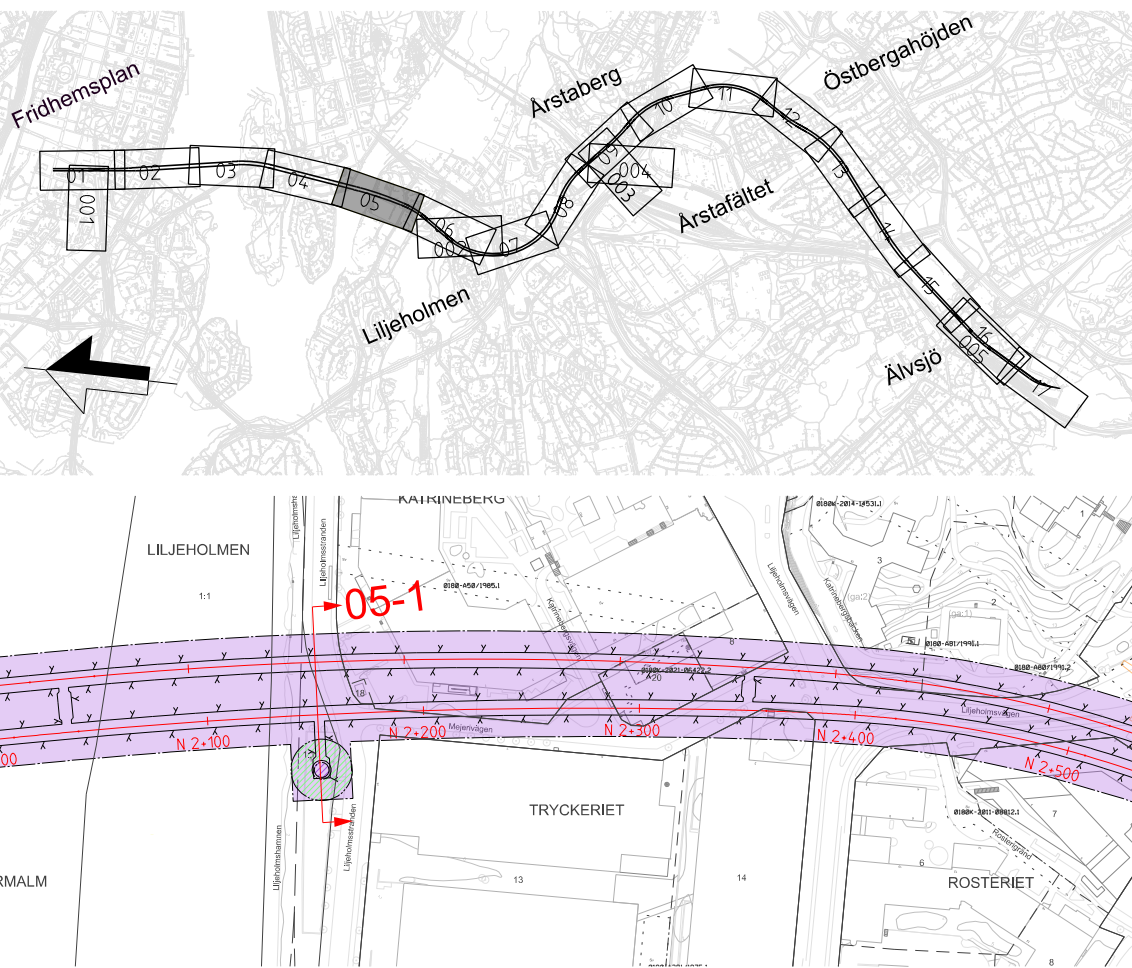


FASTSTÄLLELSEHANDLING
2025-11-21

 									
Uppdrag nr 30037317	Handläggare C. Gimström	Rit/Konst T. Lundmark	-	-				-	-
Granskad M. Burström	Godkänd P. Reiland		Rev	Anf	Revidering avser			Sign	Datum
Ort Stockholm	Datum 2025-11-21		JÄRNVÄGSPLAN						
 Region Stockholm			Tunnelbana 4 – Gul Fridhemsplan–Älvsjö Station KM 2+151 Permanent markanspråk Tvårsektion						
FUT Handläggare Åsa von Malmborg	Informationsklass K1		Förvaltningsnummer				Format A1	Skala 14:00	
FUT Granskad Kajsa Nilsson	FUT Godkänd Johan Brantmark		Ritningsnummer M72-X755-10PL-A0215-20-0005				Nästa bl 06	Rev -	
FUT Ort Stockholm	Datum 2025-11-21								


Denna handling och illustration har utarbetats av Region Stockholms äganden och är inte avsedd att användas som skriftligt medgivande.

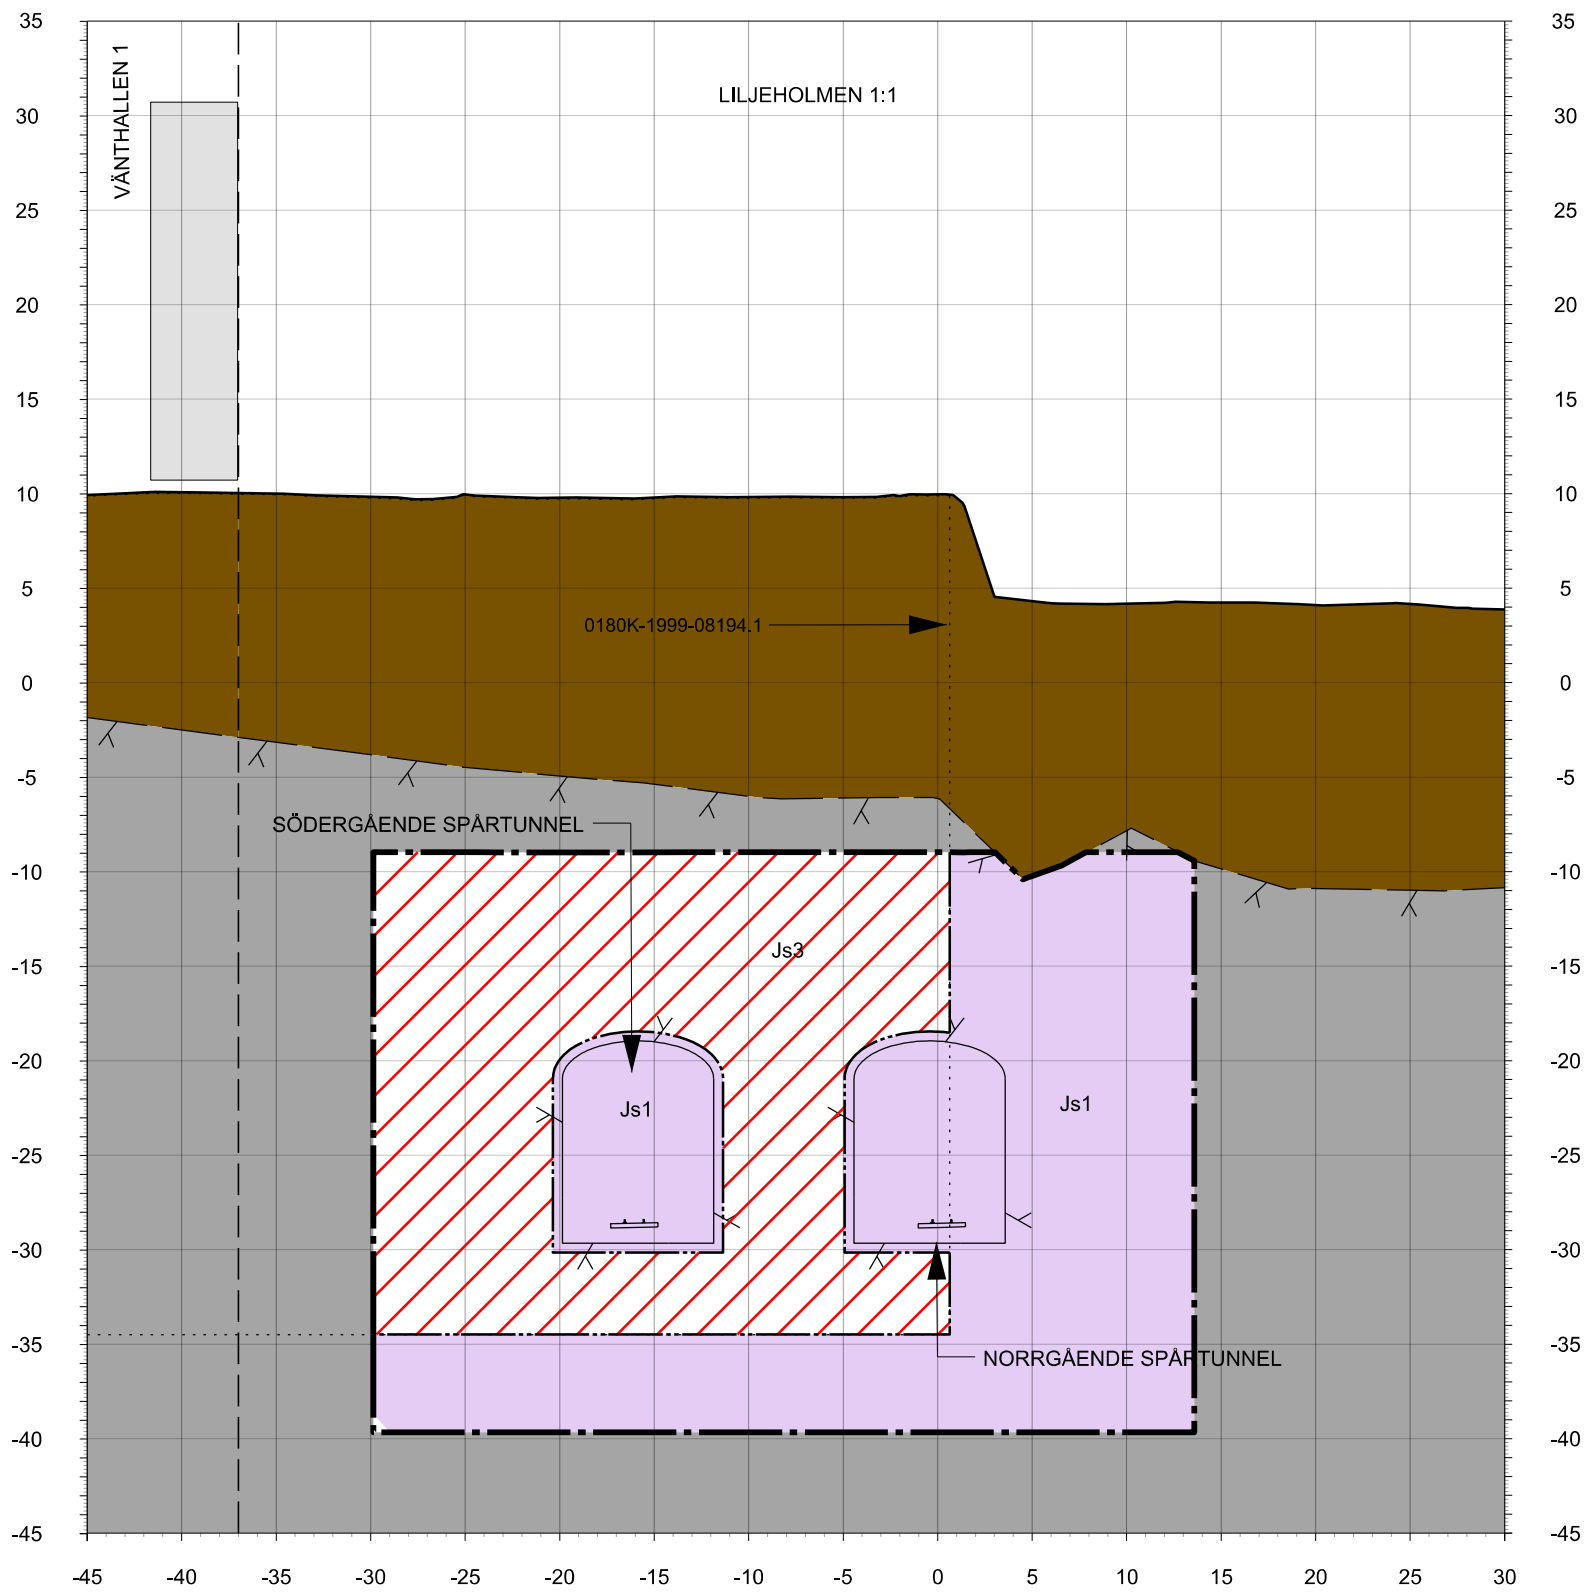


TVÄRSEKTION 06-1
N2+ 644

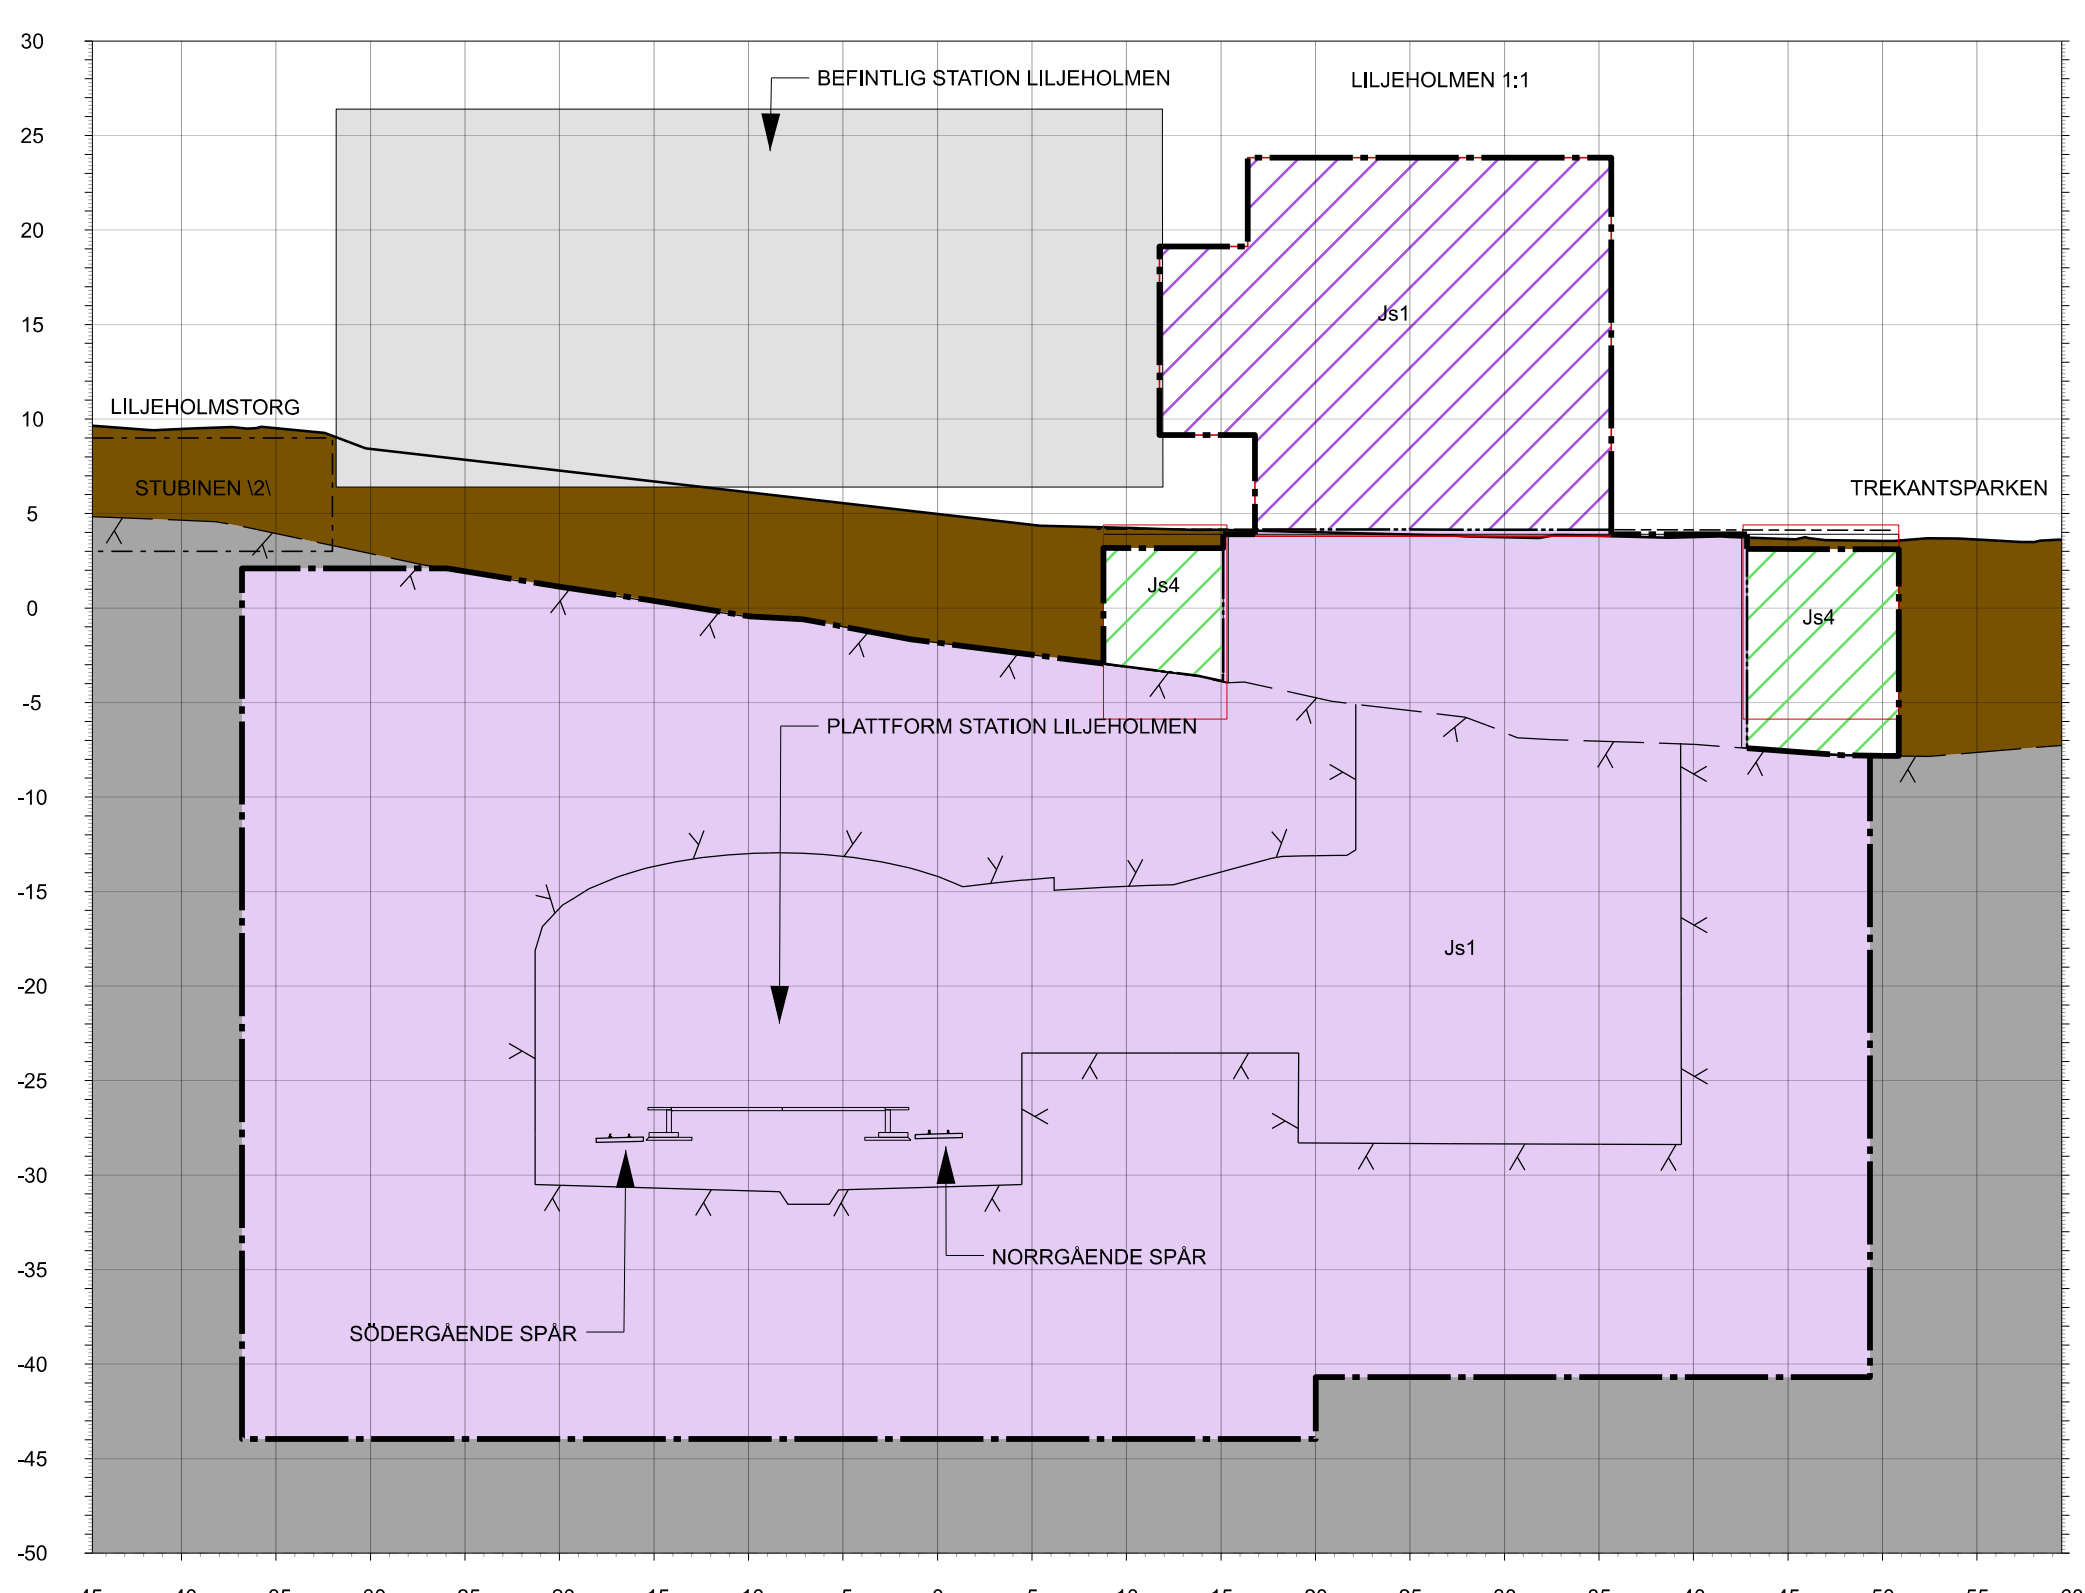

TVÄRSEKTION 06-2
N2+ 677

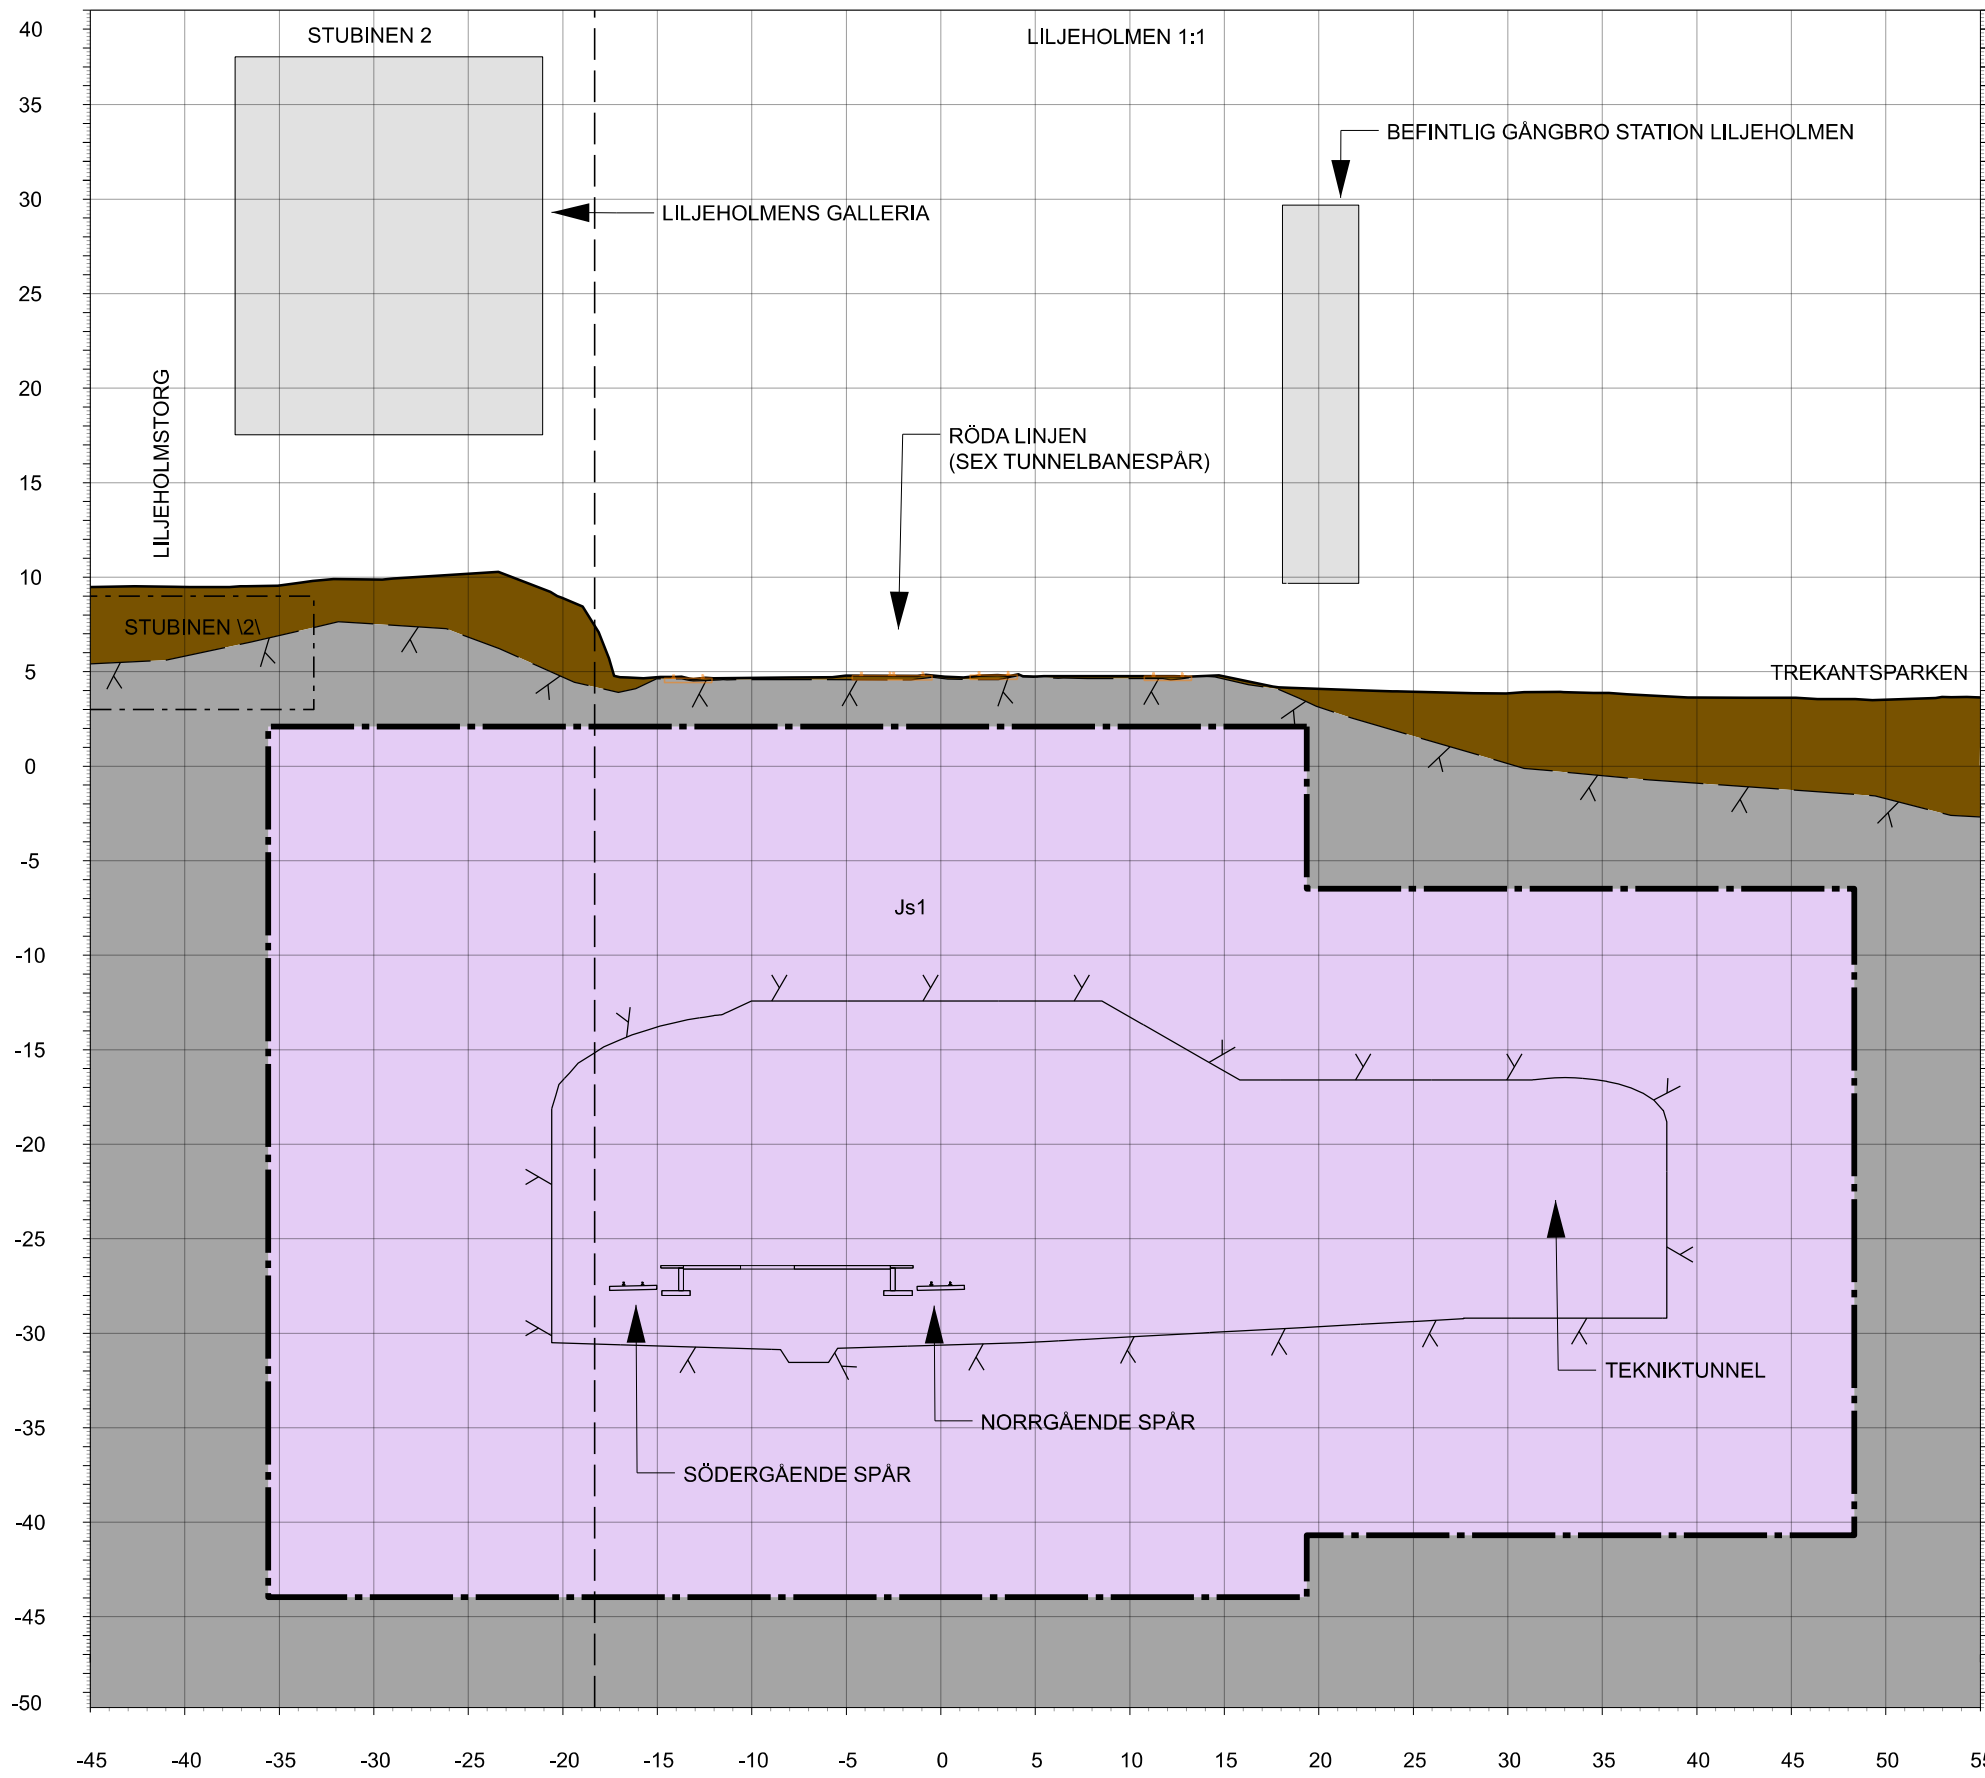

TVÄRSEKTION 06-3
N2+ 710

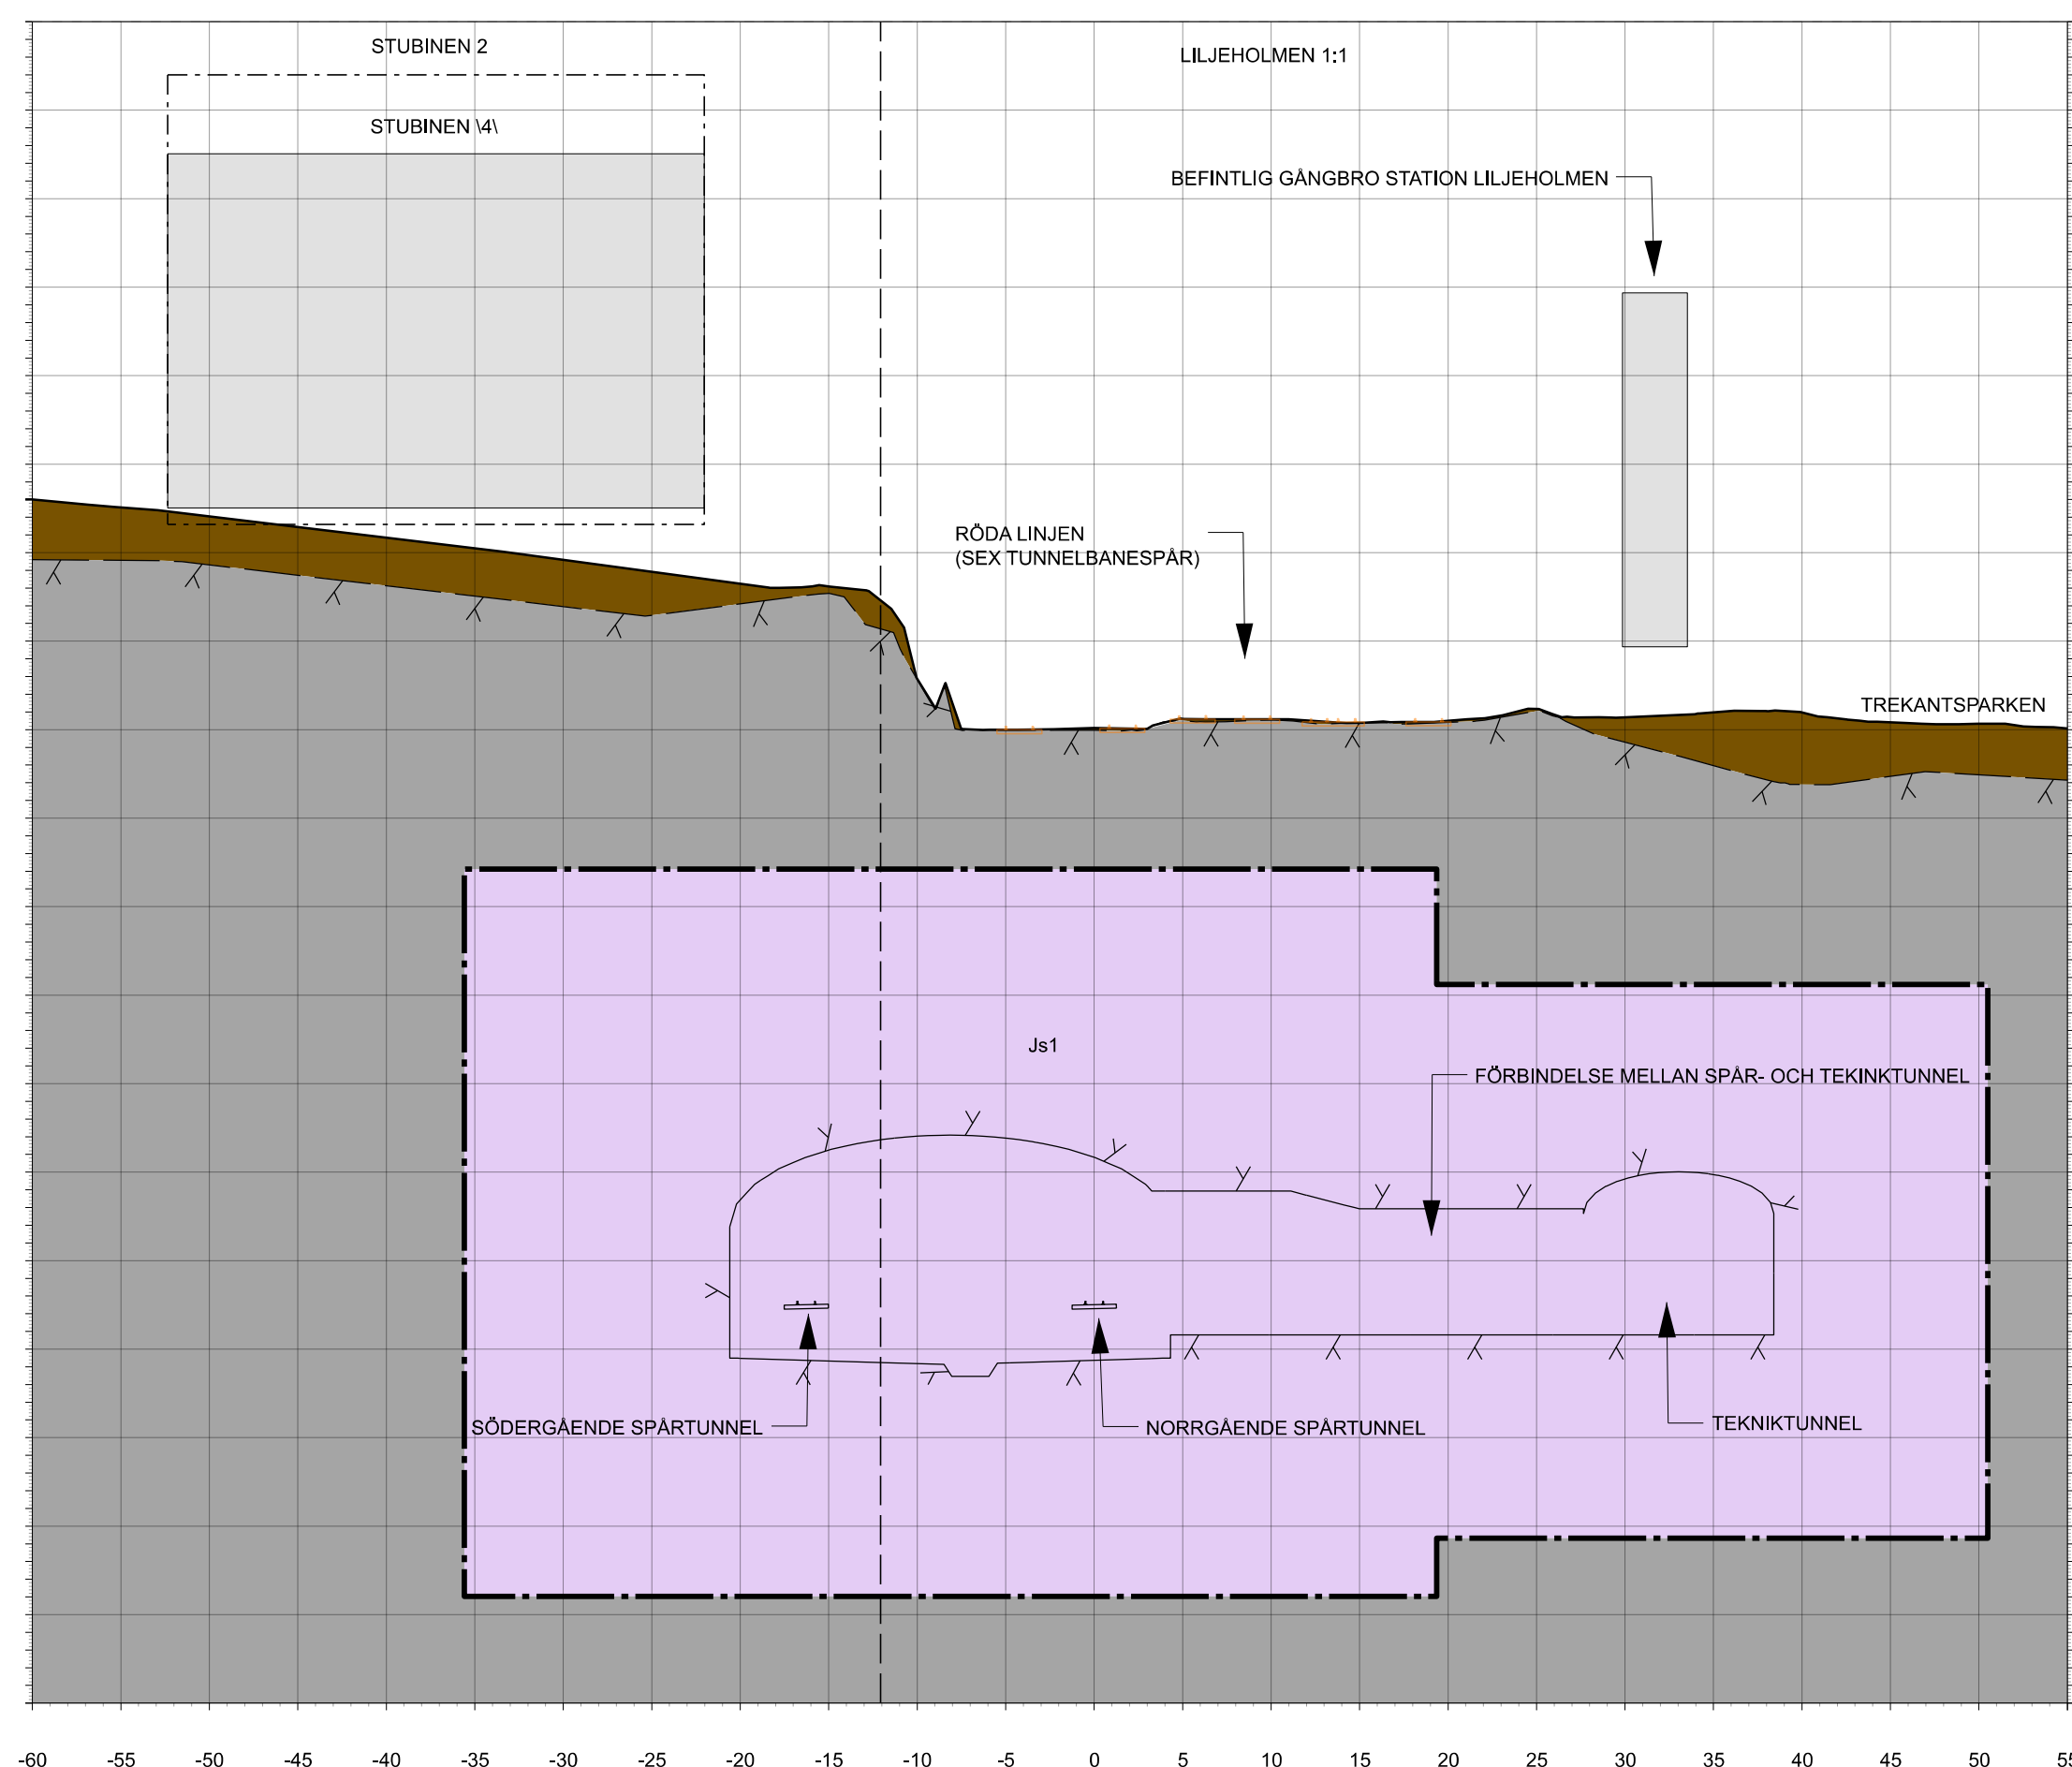

TVÄRSEKTION 06-4
N2+ 752

KOORDINATSYSTEM

SYSTEM I PLAN SWEREF 99 18-00
SYSTEM I HÖJD RH 2000

LÄNGDMÄTNING

VARJE SPÄR HAR INDIVIDUELL LÄNGDMÄTNING
LÄNGDMÄTNING I SEKTION AVSER NORRGAENDE
SPÄR

RIKTNING

TVÄRSEKTION VETTER MOT ÄLVSJÖ OCH MOT STIGANDE KMTAL


TECKENFÖRKLARING

MARKANSPRÄK

- GRÄNS FÖR TUNNELBANA UTRYMME
- AVGRÄNSNING MELLAN OLIKA TYPER AV MARKANSPRÄK
- Js1** NYTT UTRYMME FÖR TUNNELBANA MED TILLHÖRANDE ANLÄGGNINGAR UNDER MARK, SERVITUTSRÄTT
- Js1** NYTT UTRYMME FÖR TUNNELBANA MED TILLHÖRANDE ANLÄGGNINGAR OVAN MARK, SERVITUTSRÄTT
- Js2** NYTT UTRYMME FÖR ÄNDAMÅL OVAN MARK, SERVITUTSRÄTT
- Js3** NYTT UTRYMME FÖR TUNNELBANANS SKYDDZON, GEMENSAM MED ANNAN ANLÄGGNINGS SKYDDZON, SERVITUTSRÄTT
- Js4** NYTT UTRYMME FÖR SKYDDZON I JORD, SERVITUTSRÄTT

ÖVRIGA BETECKNINGAR I TVÄRSEKTION


- TOLKAD BERGTYA/BERGKONTUR
- PROJEKTERAD BERGKONTUR/TUNNELKONTUR
- BEFINTLIG MARKNIVÅ
- FRAMTIDA MARKNIVÅ
- BETONGTUNNEL
- ÖVRIGA INTERNA OCH EXTERNA KONSTRUKTIONER
- ÖVRIGA INTERNA OCH EXTERNA KONSTRUKTIONER-SKYDDA
- BEFINTLIG INFRASTRUKTUR
- FASTIGHETSGRÄNSER
- GRÄNS 3D-FASTIGHET
- TOLKAD RÄTTIGHET
- RÄLER OCH SLIPERS
- BYGGNADER
- JORD
- BERG

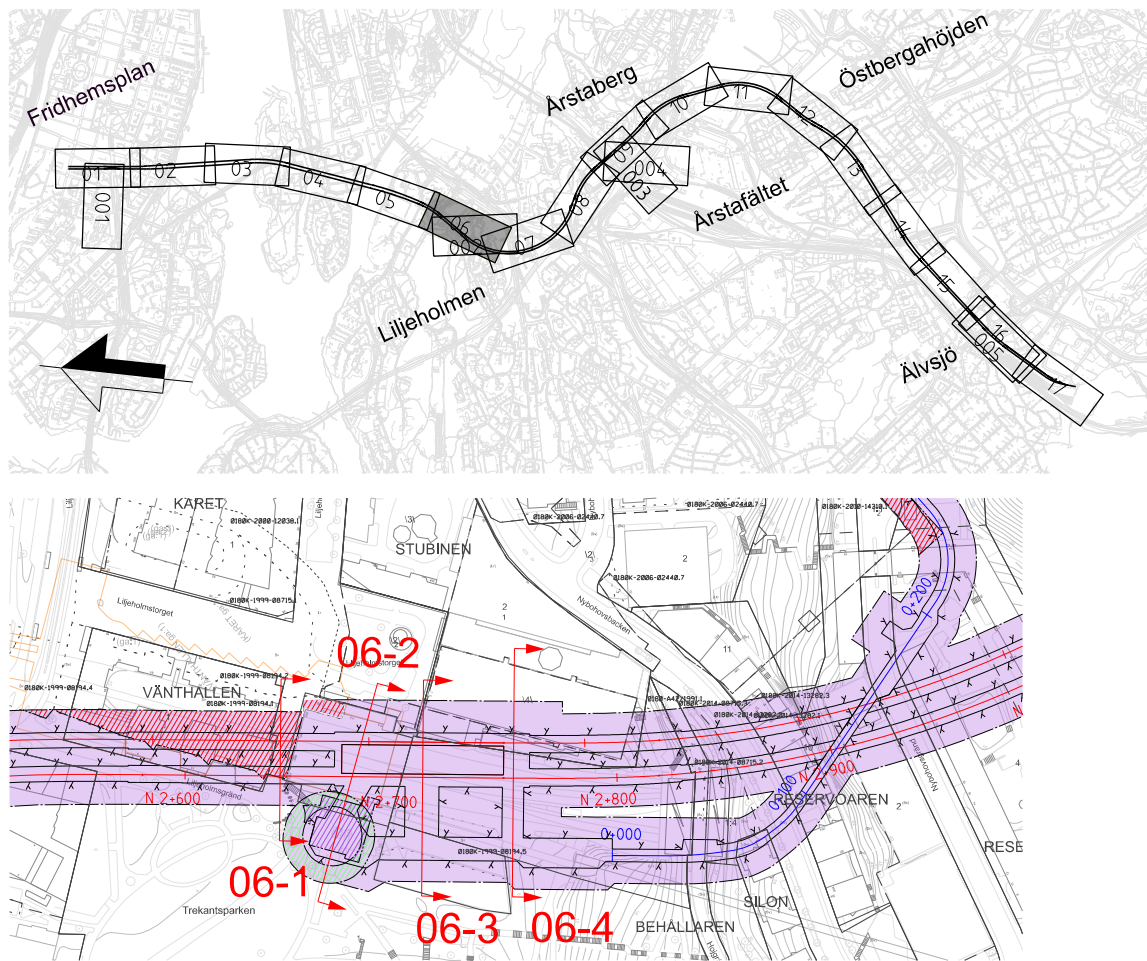


FASTSTÄLLELSEHANDLING 2025-11-21

SWECO							
Uppdrag nr 30037317	Handläggare C. Gimström	Rit/Konst T. Lundmark	Rev	Ant	Revidering avser	Sign	Datum
Granskad M. Burström	Godkänd P. Reiland	JÄRNVÄGSPLAN					
Ort Stockholm	Datum 2025-11-21	Tunnelbana 4 - Gul Fridhemsplan-Älvsjö Sektion KM 2+ 644, 2+677, 2+710, 2+752 Permanent markanspråk Tvärsektion					
FUT Handläggare Åsa von Malmberg	Informationssäkerhetsklass K1	FUT Godkänd Kajsa Nilsson	Förvaltningsnummer	Format A1	Skala 1:400	Nästa bl	Rev
FUT Ort Stockholm	Datum 2025-11-21	Ritningsnummer M72-X550-10PL-A0268-20-0006	002	-	-	-	-


Denna handling och information har utarbetats av Region Stockholm och är inte avsedd att användas som skriftligt medgivande.

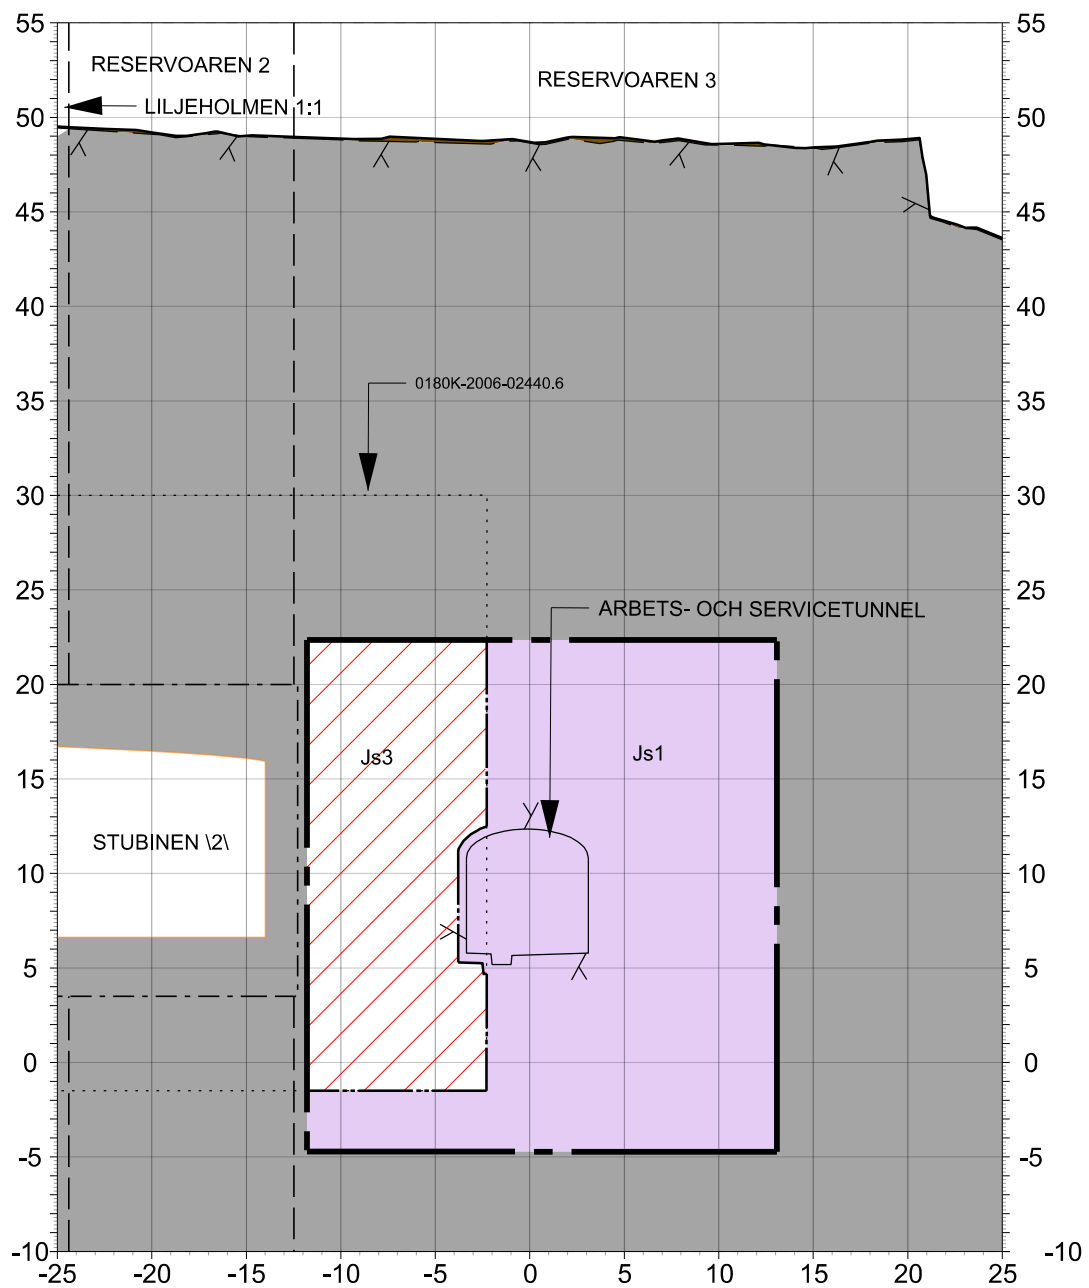


TVÄRSEKTION 002-1
0+252

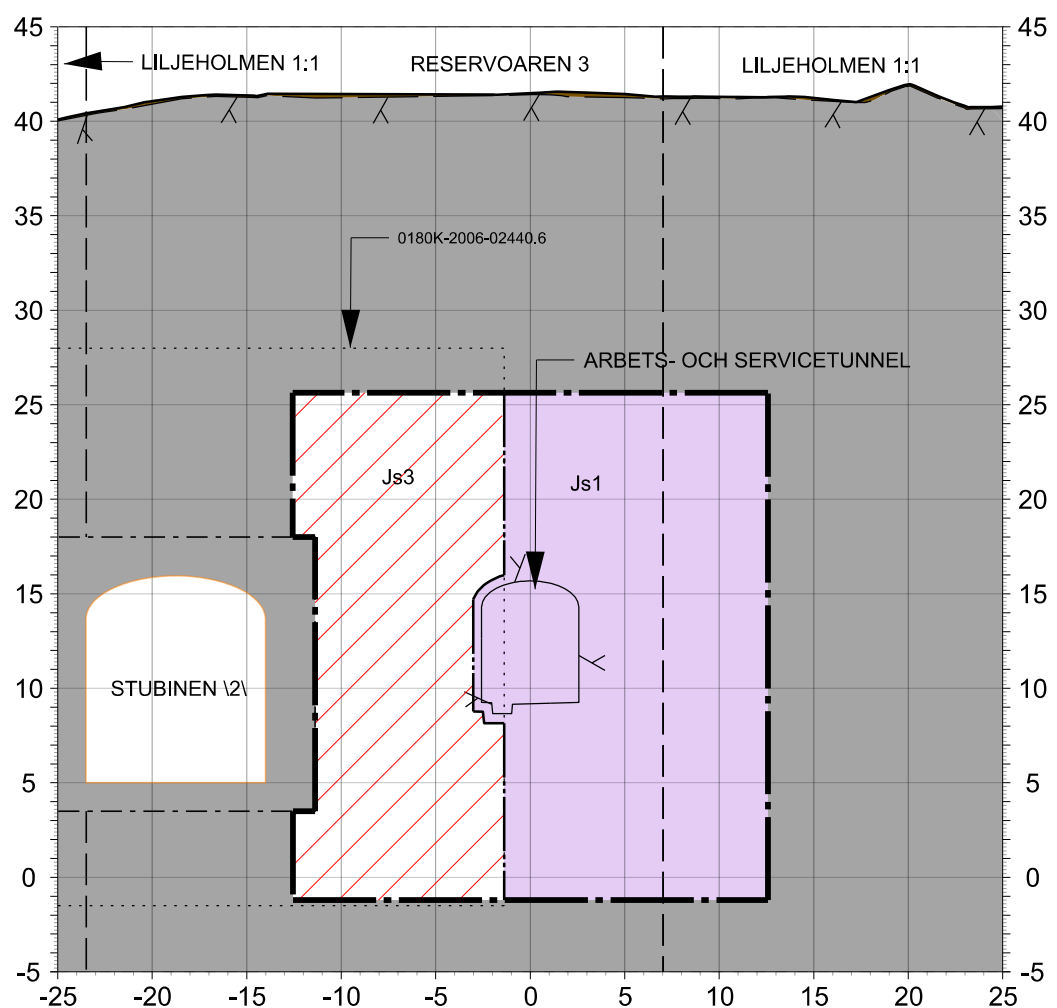

TVÄRSEKTION 002-2
0+306

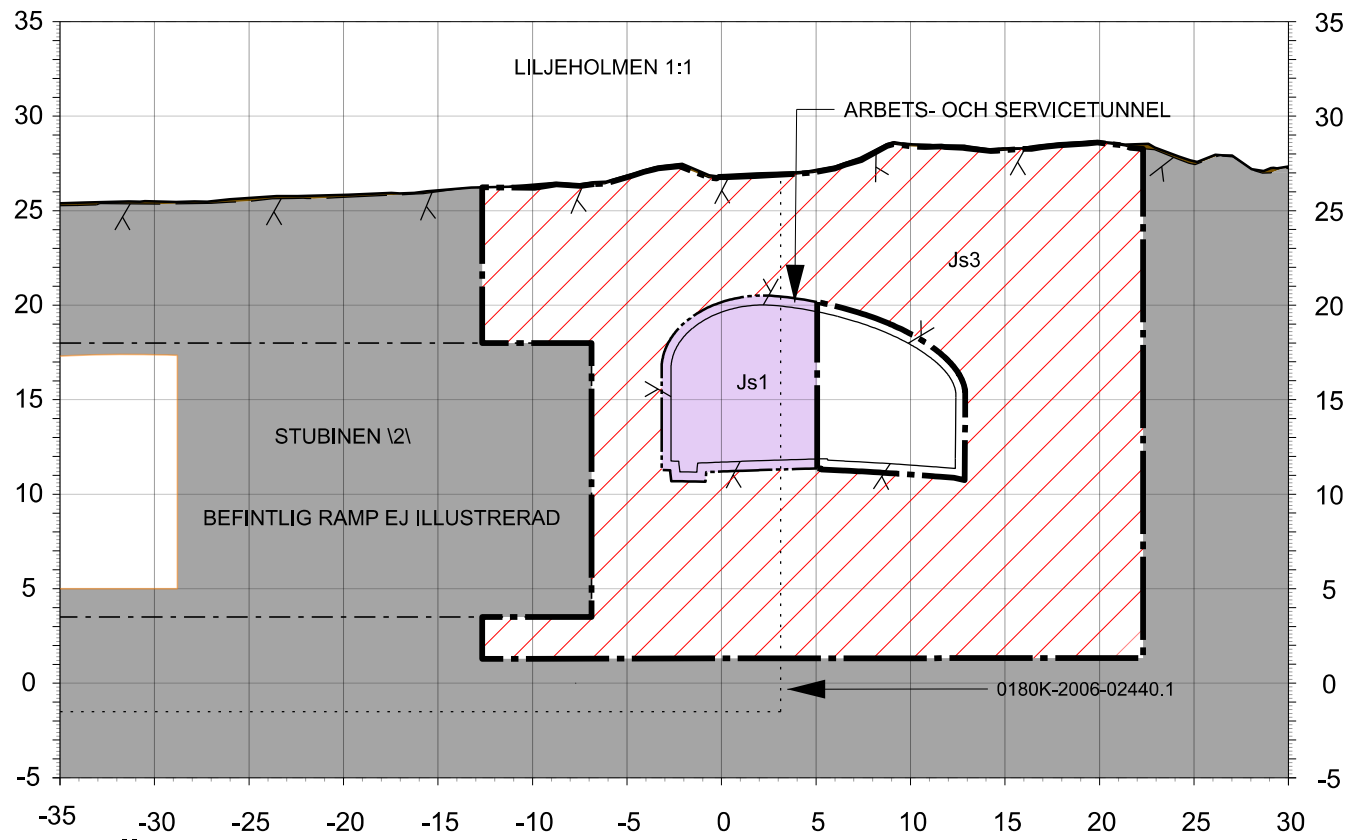

TVÄRSEKTION 002-3
0+354

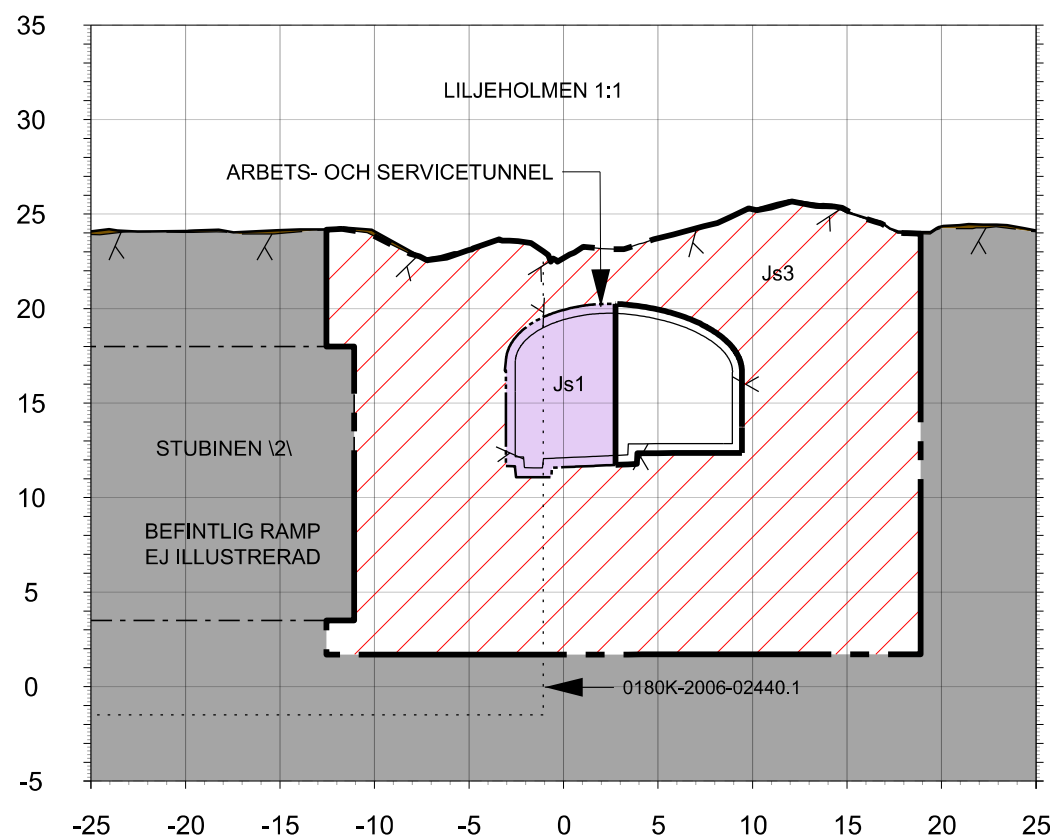

TVÄRSEKTION 002-4
0+362

KOORDINATSYSTEM

SYSTEM I PLAN SWEREF 99 18-00
SYSTEM I HÖJD RH 2000

LÄNGDMÄTNING

VARJE SPÅR HAR INDIVIDUELL LÄNGDMÄTNING
LÄNGDMÄTNING I SEKTION AVSER NORRGAENDE
SPÅR

RIKTNING

TVÄRSEKTION VETTER MOT ÄLVSJÖ OCH MOT STIGANDE KMTAL



TECKENFÖRKLARING

MARKANSPRÅK

	GRÄNS FÖR TUNNELBANA UTRYMMEN
	AVGRÄNSNING MELLAN OLIKA TYPER AV MARKANSPRÅK
	NYTT UTRYMME FÖR TUNNELBANA MED TILLHÖRANDE ANLÄGGNINGAR UNDER MARK, SERVITUTSRÄTT
	NYTT UTRYMME FÖR TUNNELBANA MED TILLHÖRANDE ANLÄGGNINGAR OVAN MARK, SERVITUTSRÄTT
	NYTT UTRYMME FÖR ÄNDAMÅL OVAN MARK, SERVITUTSRÄTT
	NYTT UTRYMME FÖR TUNNELBANANS SKYDDZON, GEMENSAM MED ANNAN ANLÄGGNINGS SKYDDZON, SERVITUTSRÄTT
	NYTT UTRYMME FÖR SKYDDZON I JORD, SERVITUTSRÄTT

ÖVRIGA BETECKNINGAR I TVÄRSEKTION


	TOLKAD BERG/TA/BERGKONTUR
	PROJEKTERAD BERGKONTUR/TUNNELKONTUR
	BEFINTLIG MARKNIVÅ
	FRAMTIDA MARKNIVÅ
	BETONGTUNNEL
	ÖVRIGA INTERNA OCH EXTERNA KONSTRUKTIONER
	ÖVRIGA INTERNA OCH EXTERNA KONSTRUKTIONER-SKYDDA
	BEFINTLIG INFRASTRUKTUR
	FASTIGHETSGRÄNSER
	GRÄNS 30-FASTIGHET
	TOLKAD RÄTTIGHET
	RÄLER OCH SLIPERS
	BYGGNADER
	JORD
	BERG

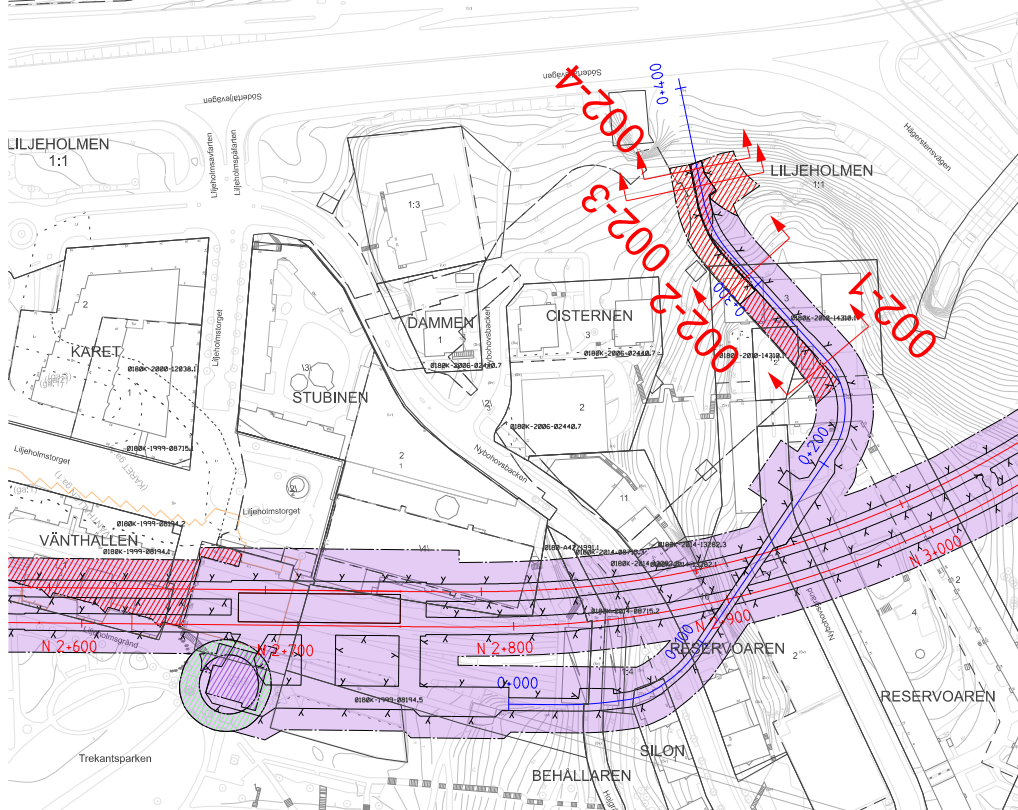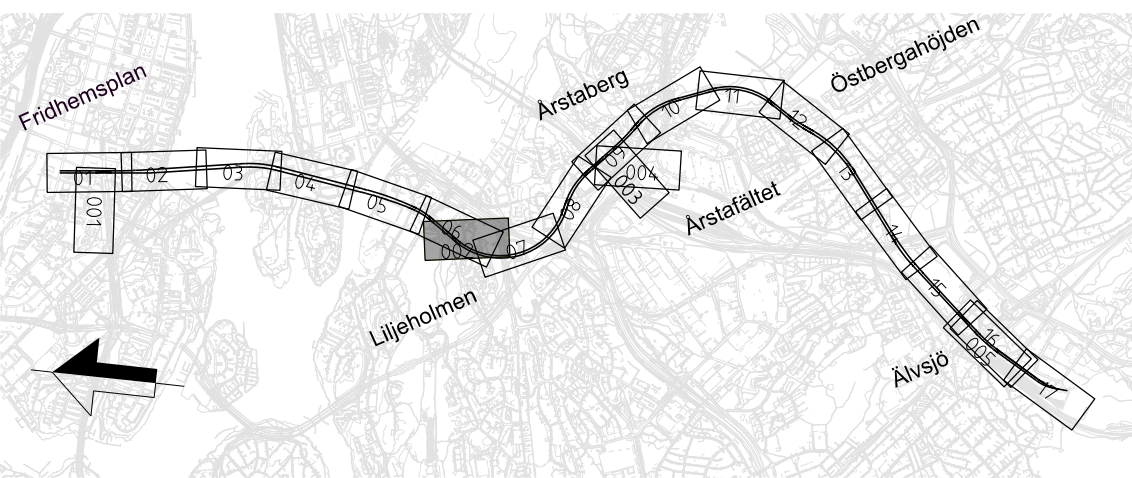


FASTSTÄLLELSEHANDLING
2025-11-21

							
Uppdrag nr 30037317	Handläggare C. Gimström	Rit/Konst T. Lundmark	Rev	Ant	Revidering avser	Sign	Datum
Granskad M. Burström	Godkänd P. Reiland	JÄRNVÄGSPLAN Tunnelbana 4 - Gul Fridhemsplan-Älvsjö Sektion KM 0+252, 0+306, 0+354, 0+362 Permanent markanspråk Tvärsektion					
Ort Stockholm	Datum 2025-11-21						
 Region Stockholm							
FUT Handläggare Åsa von Malmberg	Informationssäkerhetsklass K1	Förvaltningsnummer		Format A1	Skala 1:400		
FUT Granskad Kajsa Nilsson	FUT Godkänd Johan Brantmark	Ritningsnummer M72-X550-10PL-A0025-20-1002		Nästa bl 07	Rev -		
FUT Ort Stockholm	Datum 2025-11-21						

Denna handling och informationen härifrån är Region Stockholms egendom och får inte användas, delges obehöriga eller ändras utan Region Stockholms skriftliga medgivande.

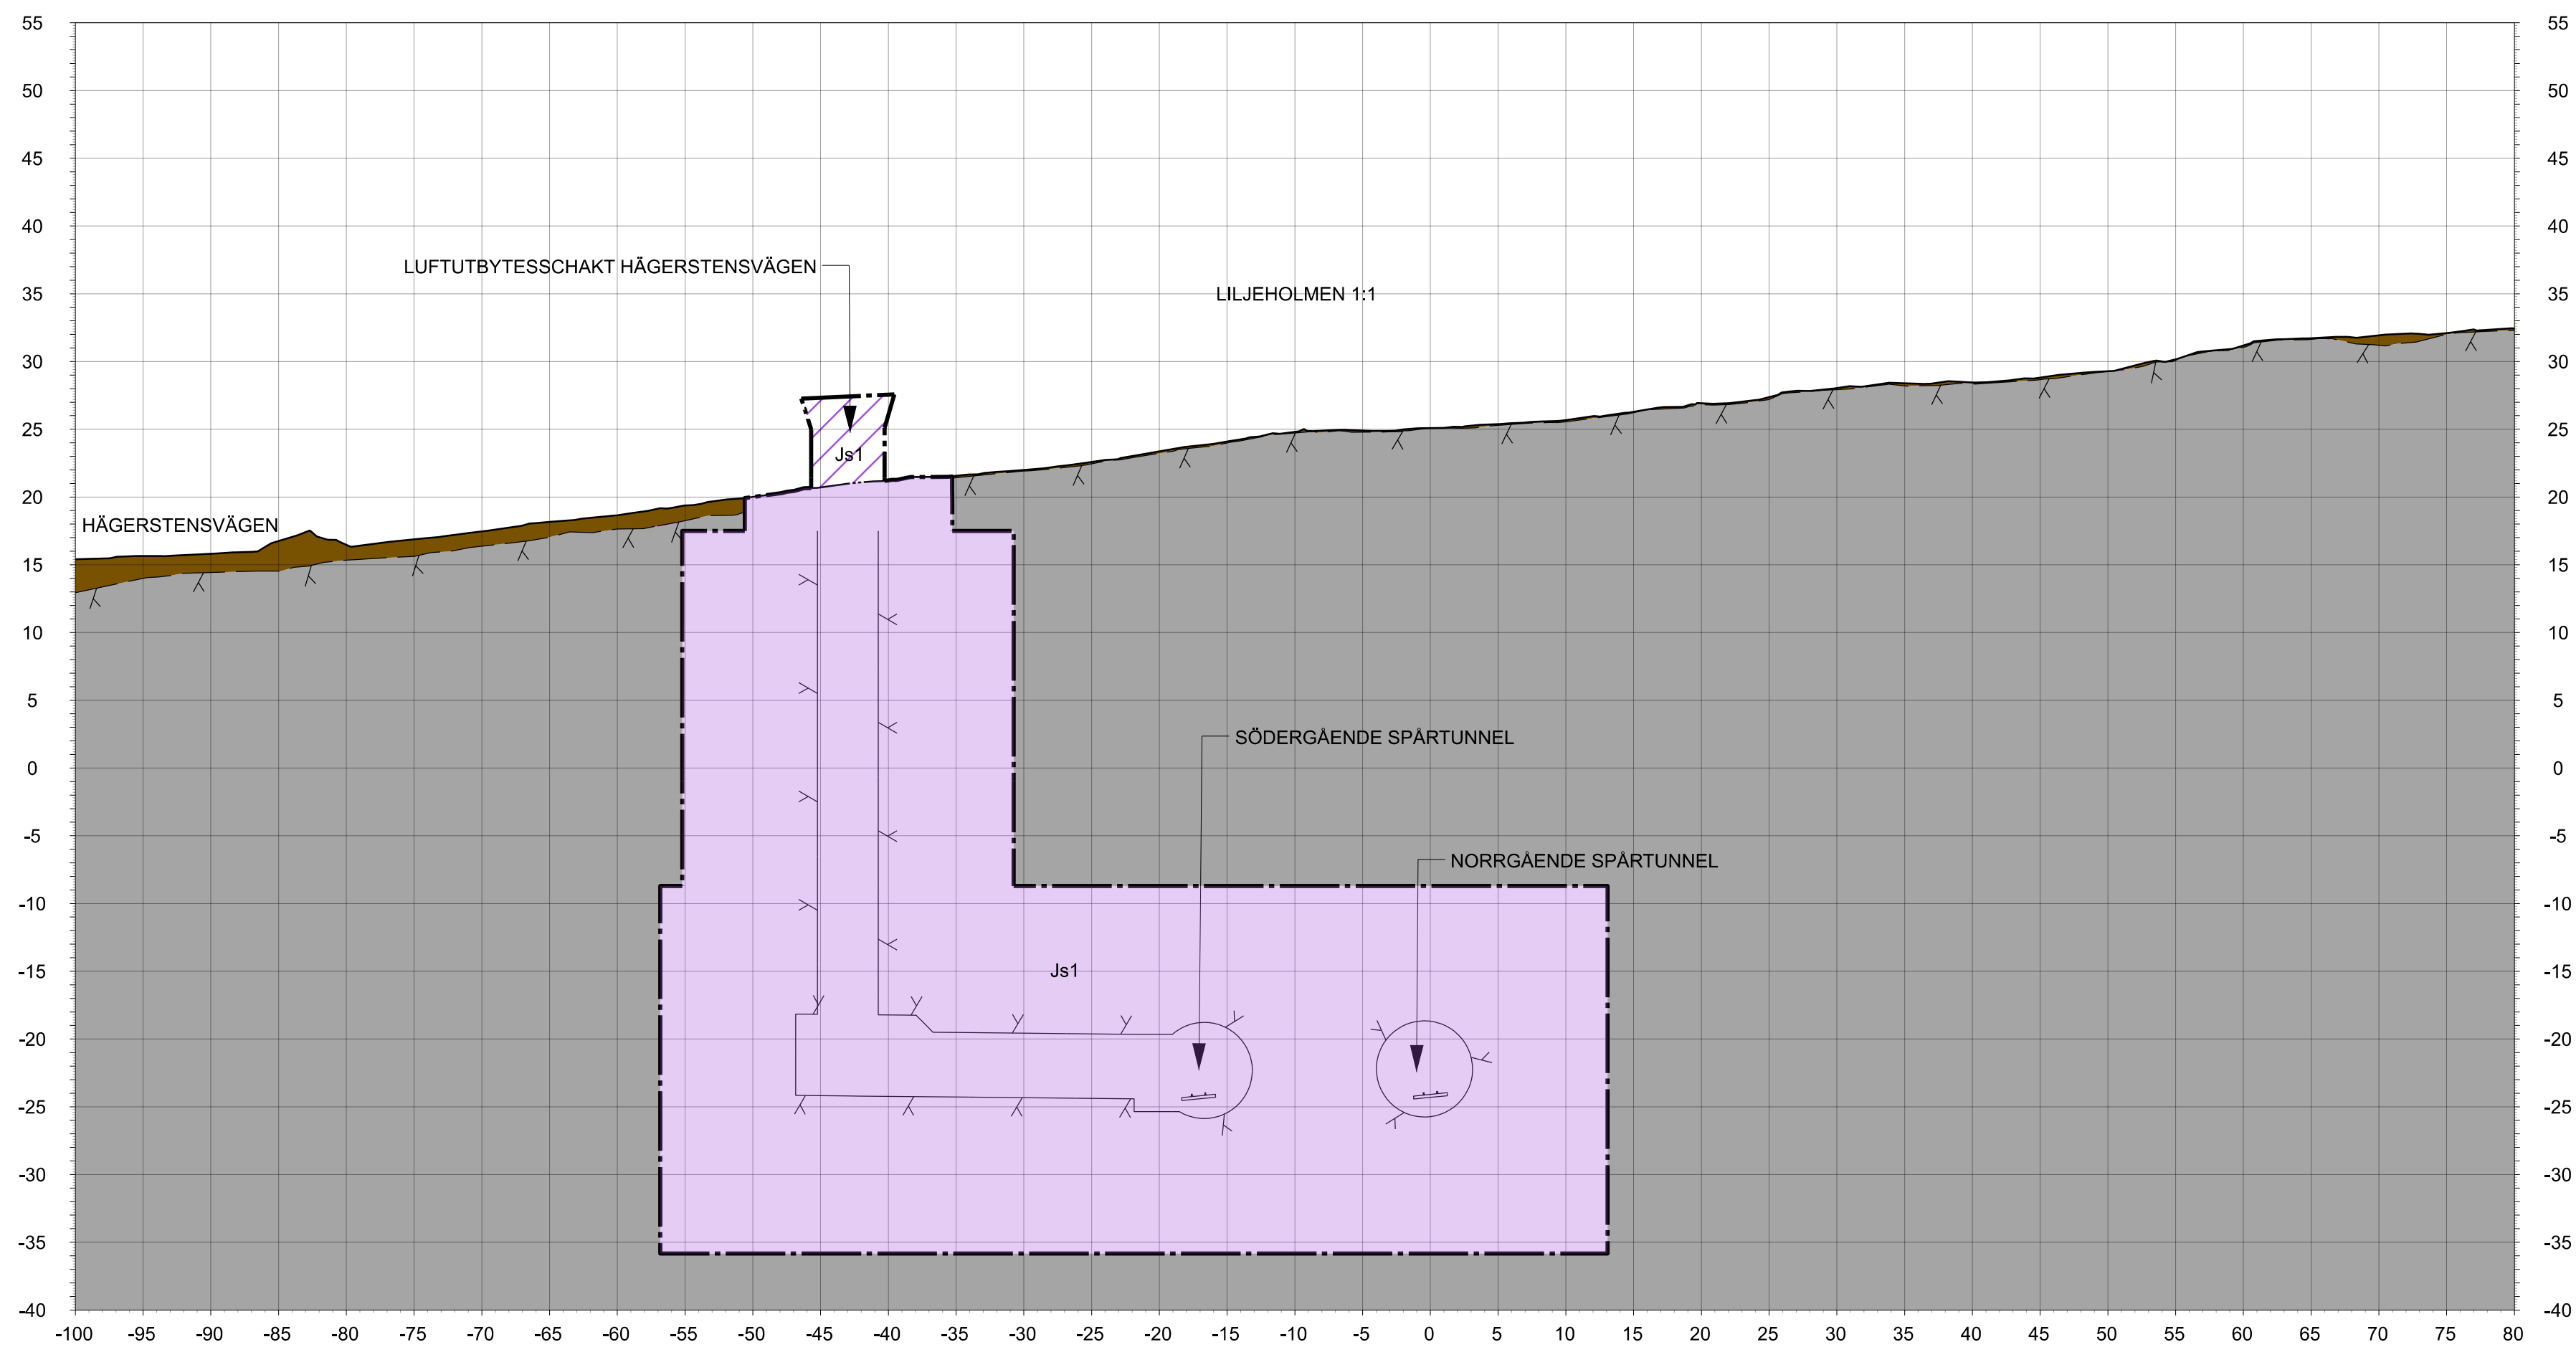

TVÄRSEKTION 07-1
N 3+112

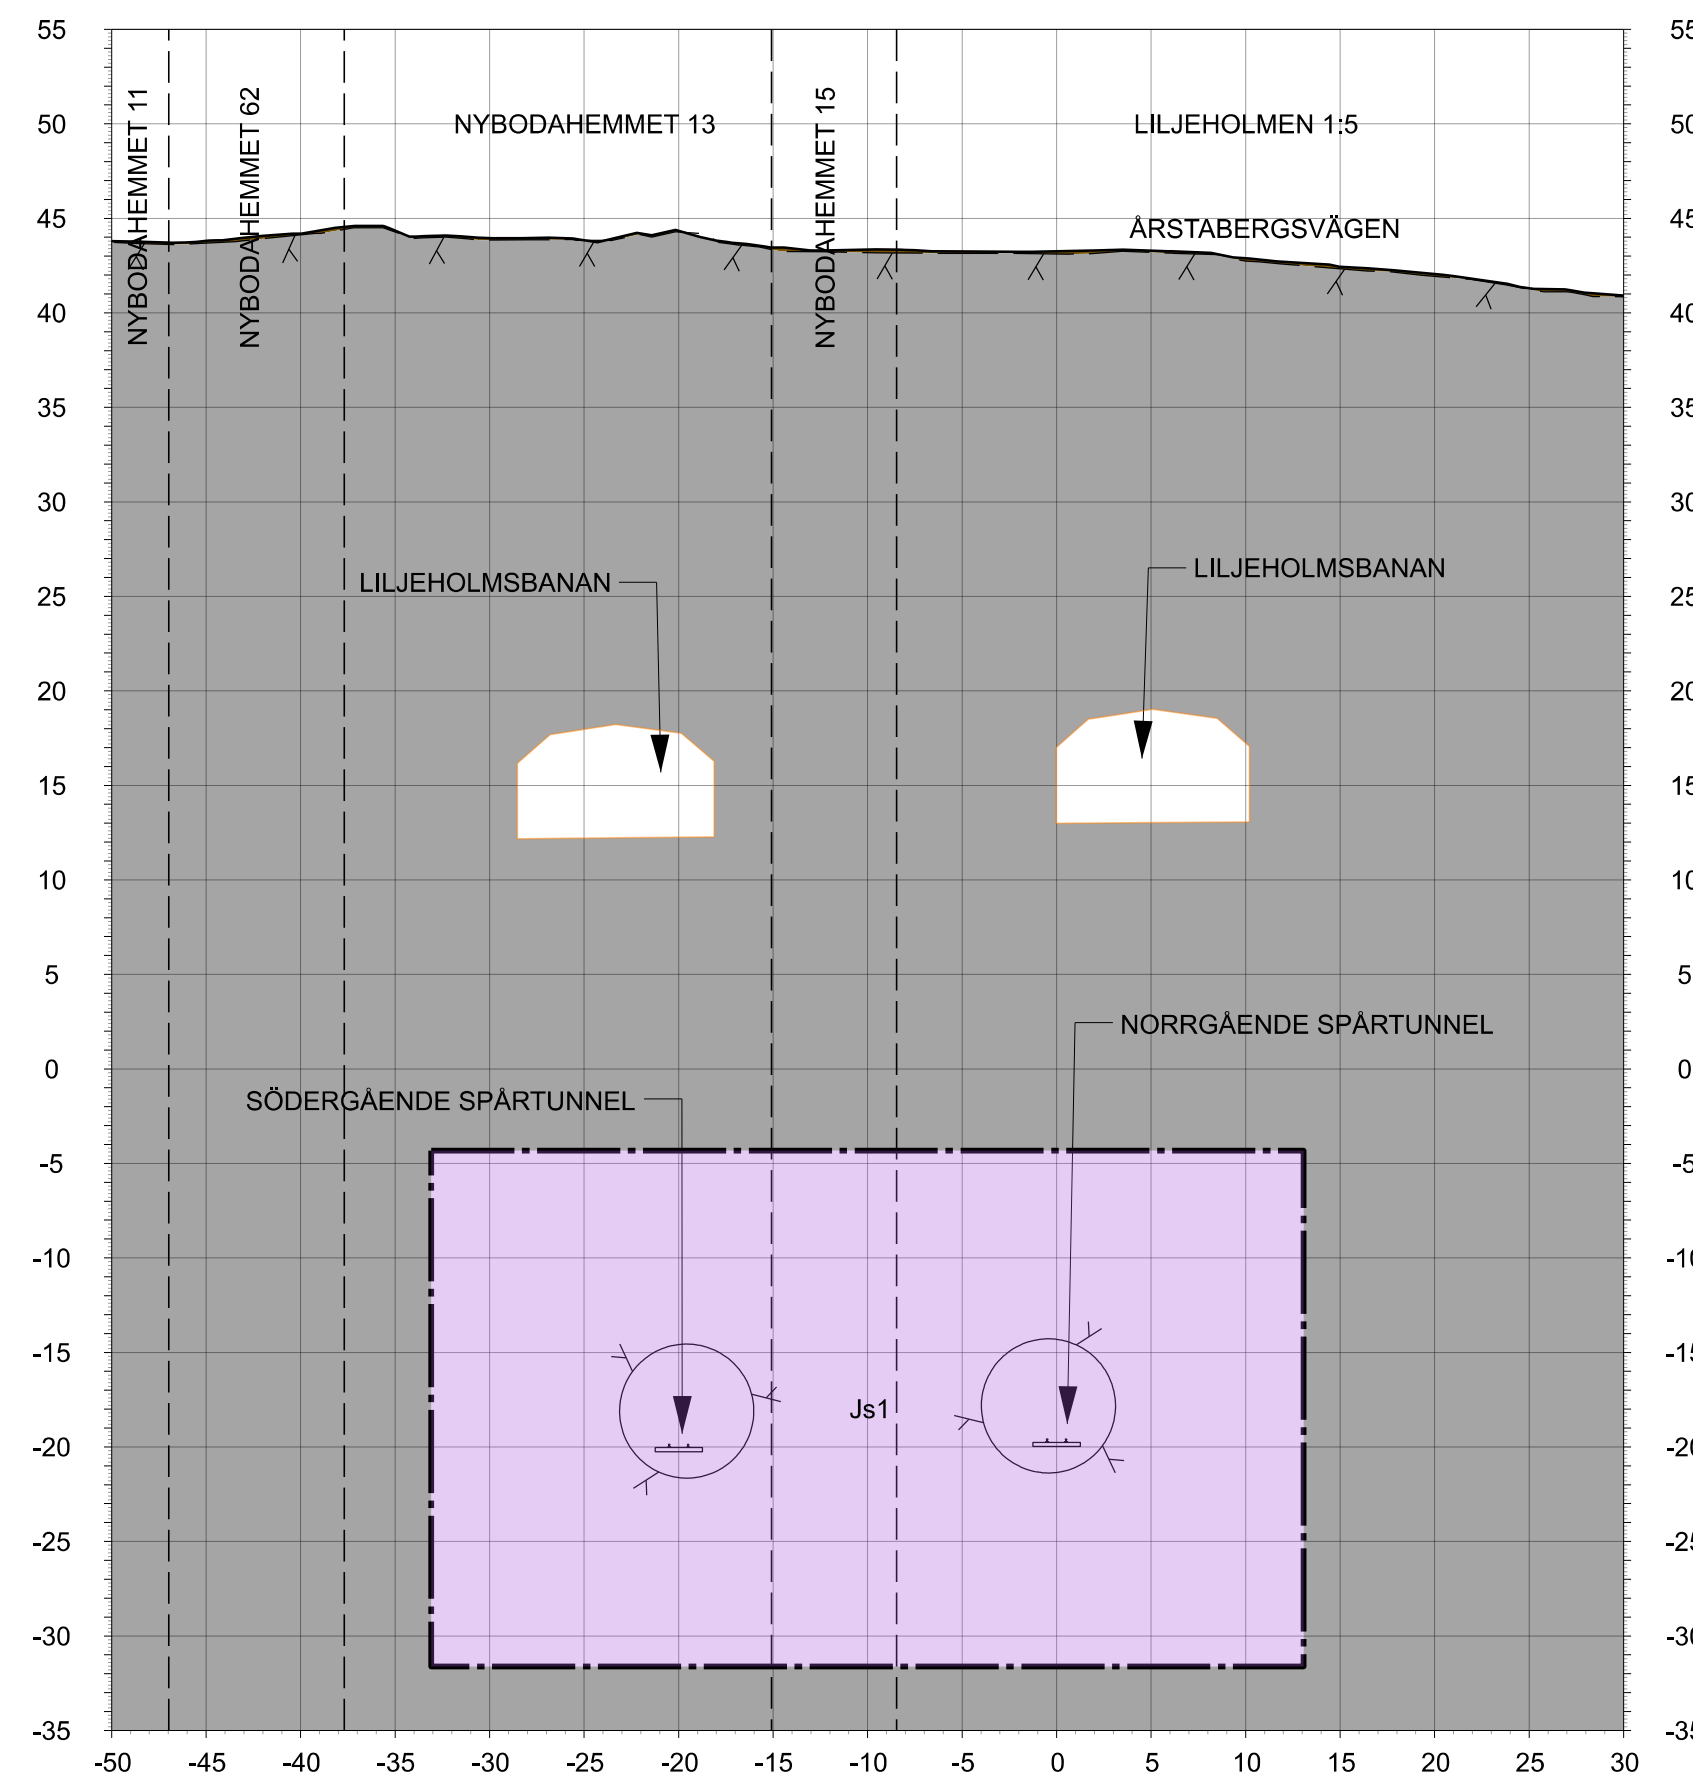

TVÄRSEKTION 07-2
N 3+550

KOORDINATSYSTEM

SYSTEM I PLAN SWEREF 99 18:00
SYSTEM I HÖJD RH 2000

LÄNGDMÄTNING

VARJE SPÅR HAR INDIVIDUELL LÄNGDMÄTNING
LÄNGDMÄTNING I SEKTION AVSER NORRGÅENDE
SPÅR

RIKTNING

TVÄRSEKTION VETTER MOT ÄLVSJÖ OCH MOT STIGANDE KMTAL

TECKENFÖRKLARING

MARKANSPRÅK

GRANS FÖR TUNNELBANA UTRYMME
AVGRÄNSNING MELLAN OLKA TYPER AV MARKANSPRÅK

Js1
NYTT UTRYMME FÖR TUNNELBANA
MED TILLHÖRANDE ANLÄGGNINGAR UNDER MARK, SERVITUTSRÄTT







Js2
NYTT UTRYMME FÖR TUNNELBANA
MED TILLHÖRANDE ANLÄGGNINGAR OVAN MARK, SERVITUTSRÄTT



Js3
NYTT UTRYMME FÖR ÄNDAMÅL
OVAN MARK, SERVITUTSRÄTT

Js4
NYTT UTRYMME FÖR TUNNELBANANS SKYDDOZON,
GEMENSAM MED ANNAN ANLÄGGNINGENS SKYDDOZON, SERVITUTSRÄTT

Js5
NYTT UTRYMME FÖR SKYDDOZON I JORD,
SERVITUTSRÄTT

ÖVRIGA BETECKNINGAR I TVÄRSEKTION

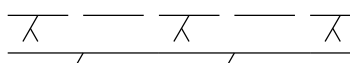  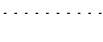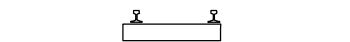 
	TOLKAD BERGYTA/BJERGKONTUR
	PROJETERAD BERGKONTUR/TUNNELKONTUR
	BEFINTLIG MARKNIVÅ
	FRAMTIDA MARKNIVÅ
	BETONGTUNNEL
	ÖVRIGA INTERNA OCH EXTERNA KONSTRUKTIONER
	ÖVRIGA INTERNA OCH EXTERNA KONSTRUKTIONER - SKYMDA
	BEFINTLIG INFRASTRUKTUR
	FASTIGHETSGRÄNSER
	GRÄNS 3D-FASTIGHET
	TOLKAD RÄTTIGHET
	RÄLER OCH SLÄPERS
	BYGGNADER
	JORD
	BERG

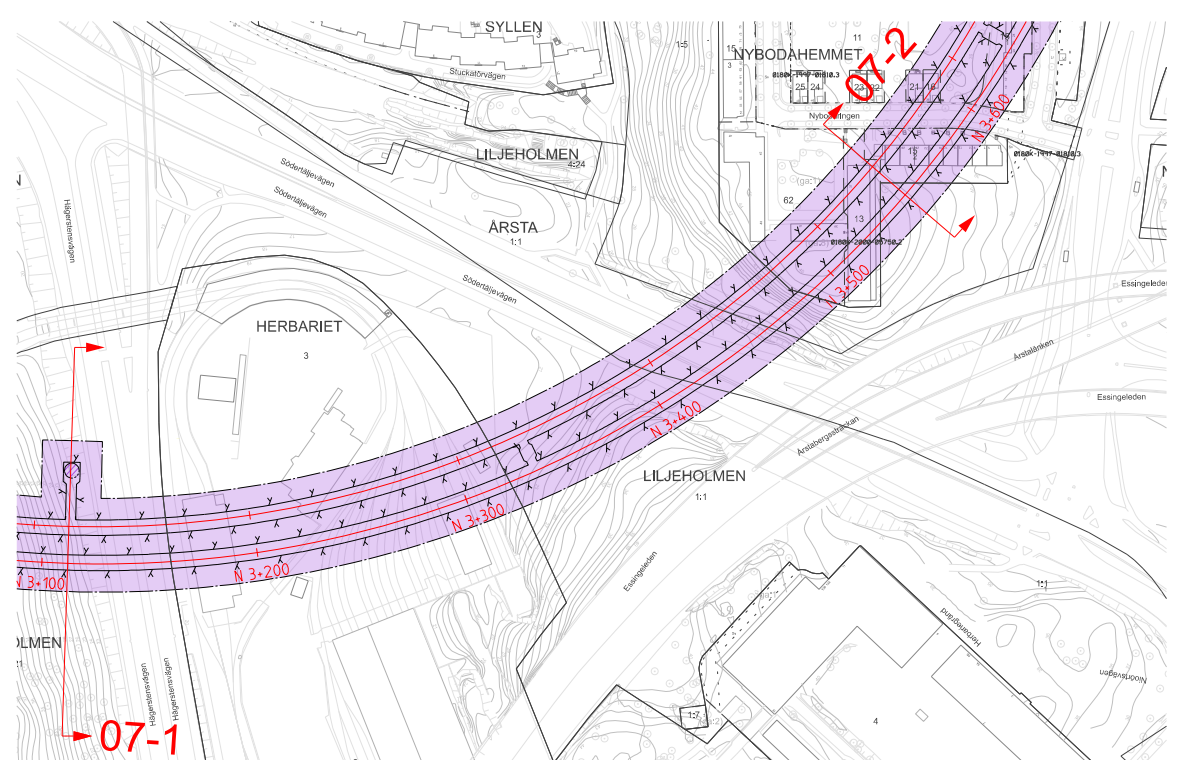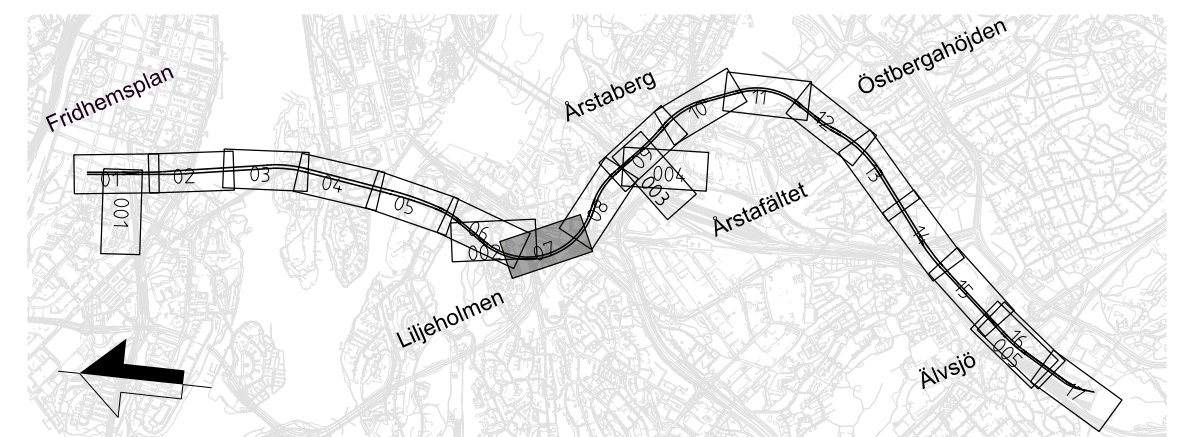


FASTSTÄLLELSEHANDLING
2025-11-21

									
Uppdrag nr 30037317	Handläggare C. Gimsfröm	Rit/Konst T. Lundmark	Rev	Ant	Revidering avser		Sign	Datum	
Granskad M. Burström		Godkänd P. Reiland	JÄRNVÄGSPLAN						
Ort Stockholm		Datum 2025-11-21	Tunnelbana 4 – Gul Fridhemsplan-Älvsjö Sektion KM 3+112, 3+550 Permanent markanspråk Tvärsektion						
 Region Stockholm		Informationsklass K1							
FUT Handläggare Åsa von Malmborg		FUT Godkänd Johan Brantmark		Förvaltningsnummer		Format A1	Skala 1:400	Nöjdhetsindex 08	
FUT Ort Stockholm		Datum 2025-11-21		Ritningsnummer M72-X745-10PL-A0311-20-0007		Nöjdhetsindex 08		Rev -	

Denna handling och informationen härifrån är Region Stockholms egendom och får inte användas, delges obehöriga eller ändras utan Region Stockholms skriftliga medgivande.

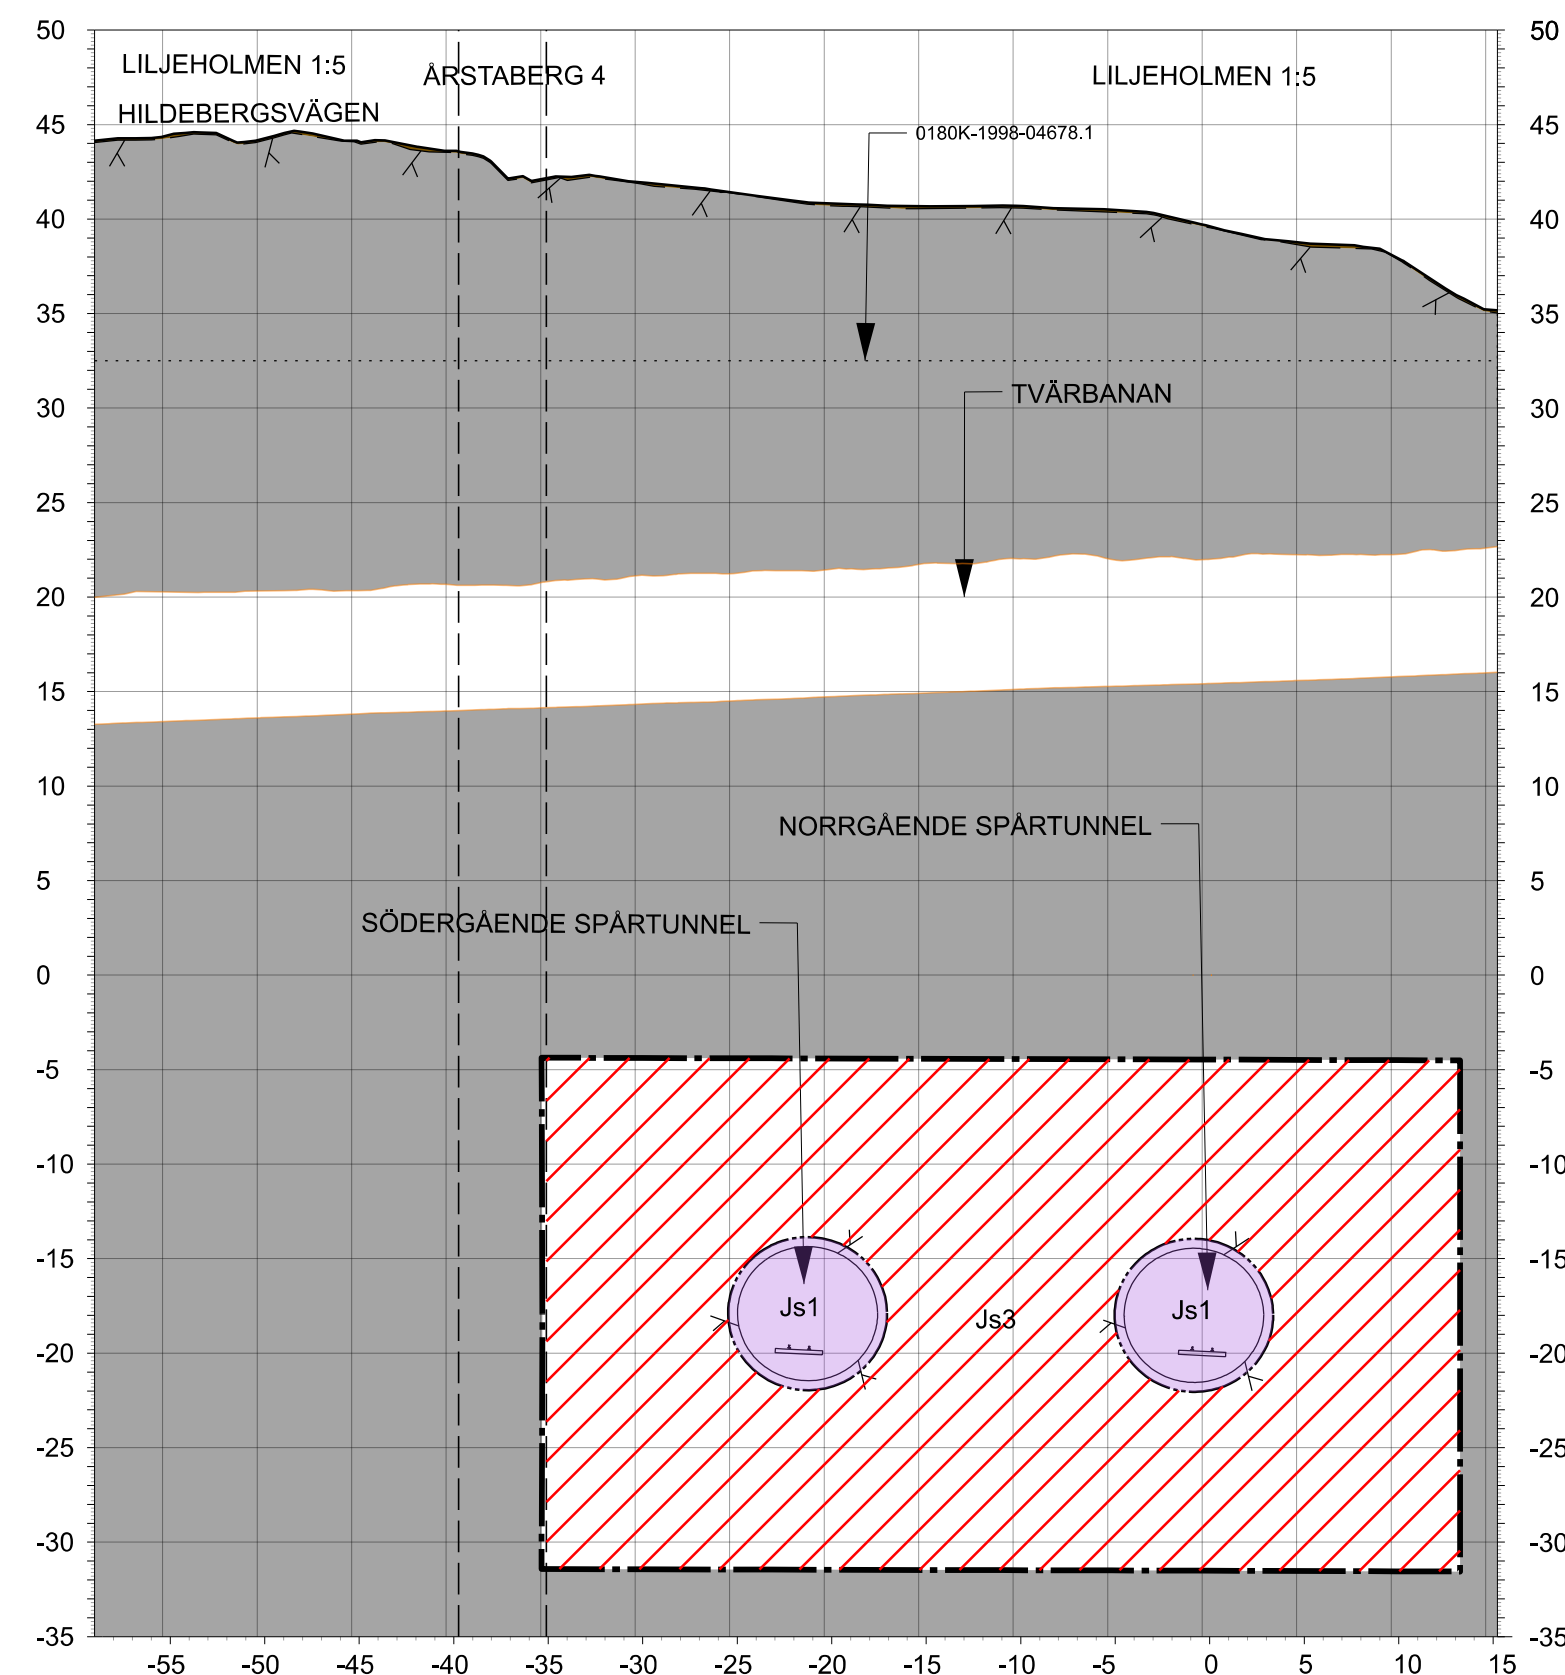

TVÄRSEKTION 08-1
N 3+833

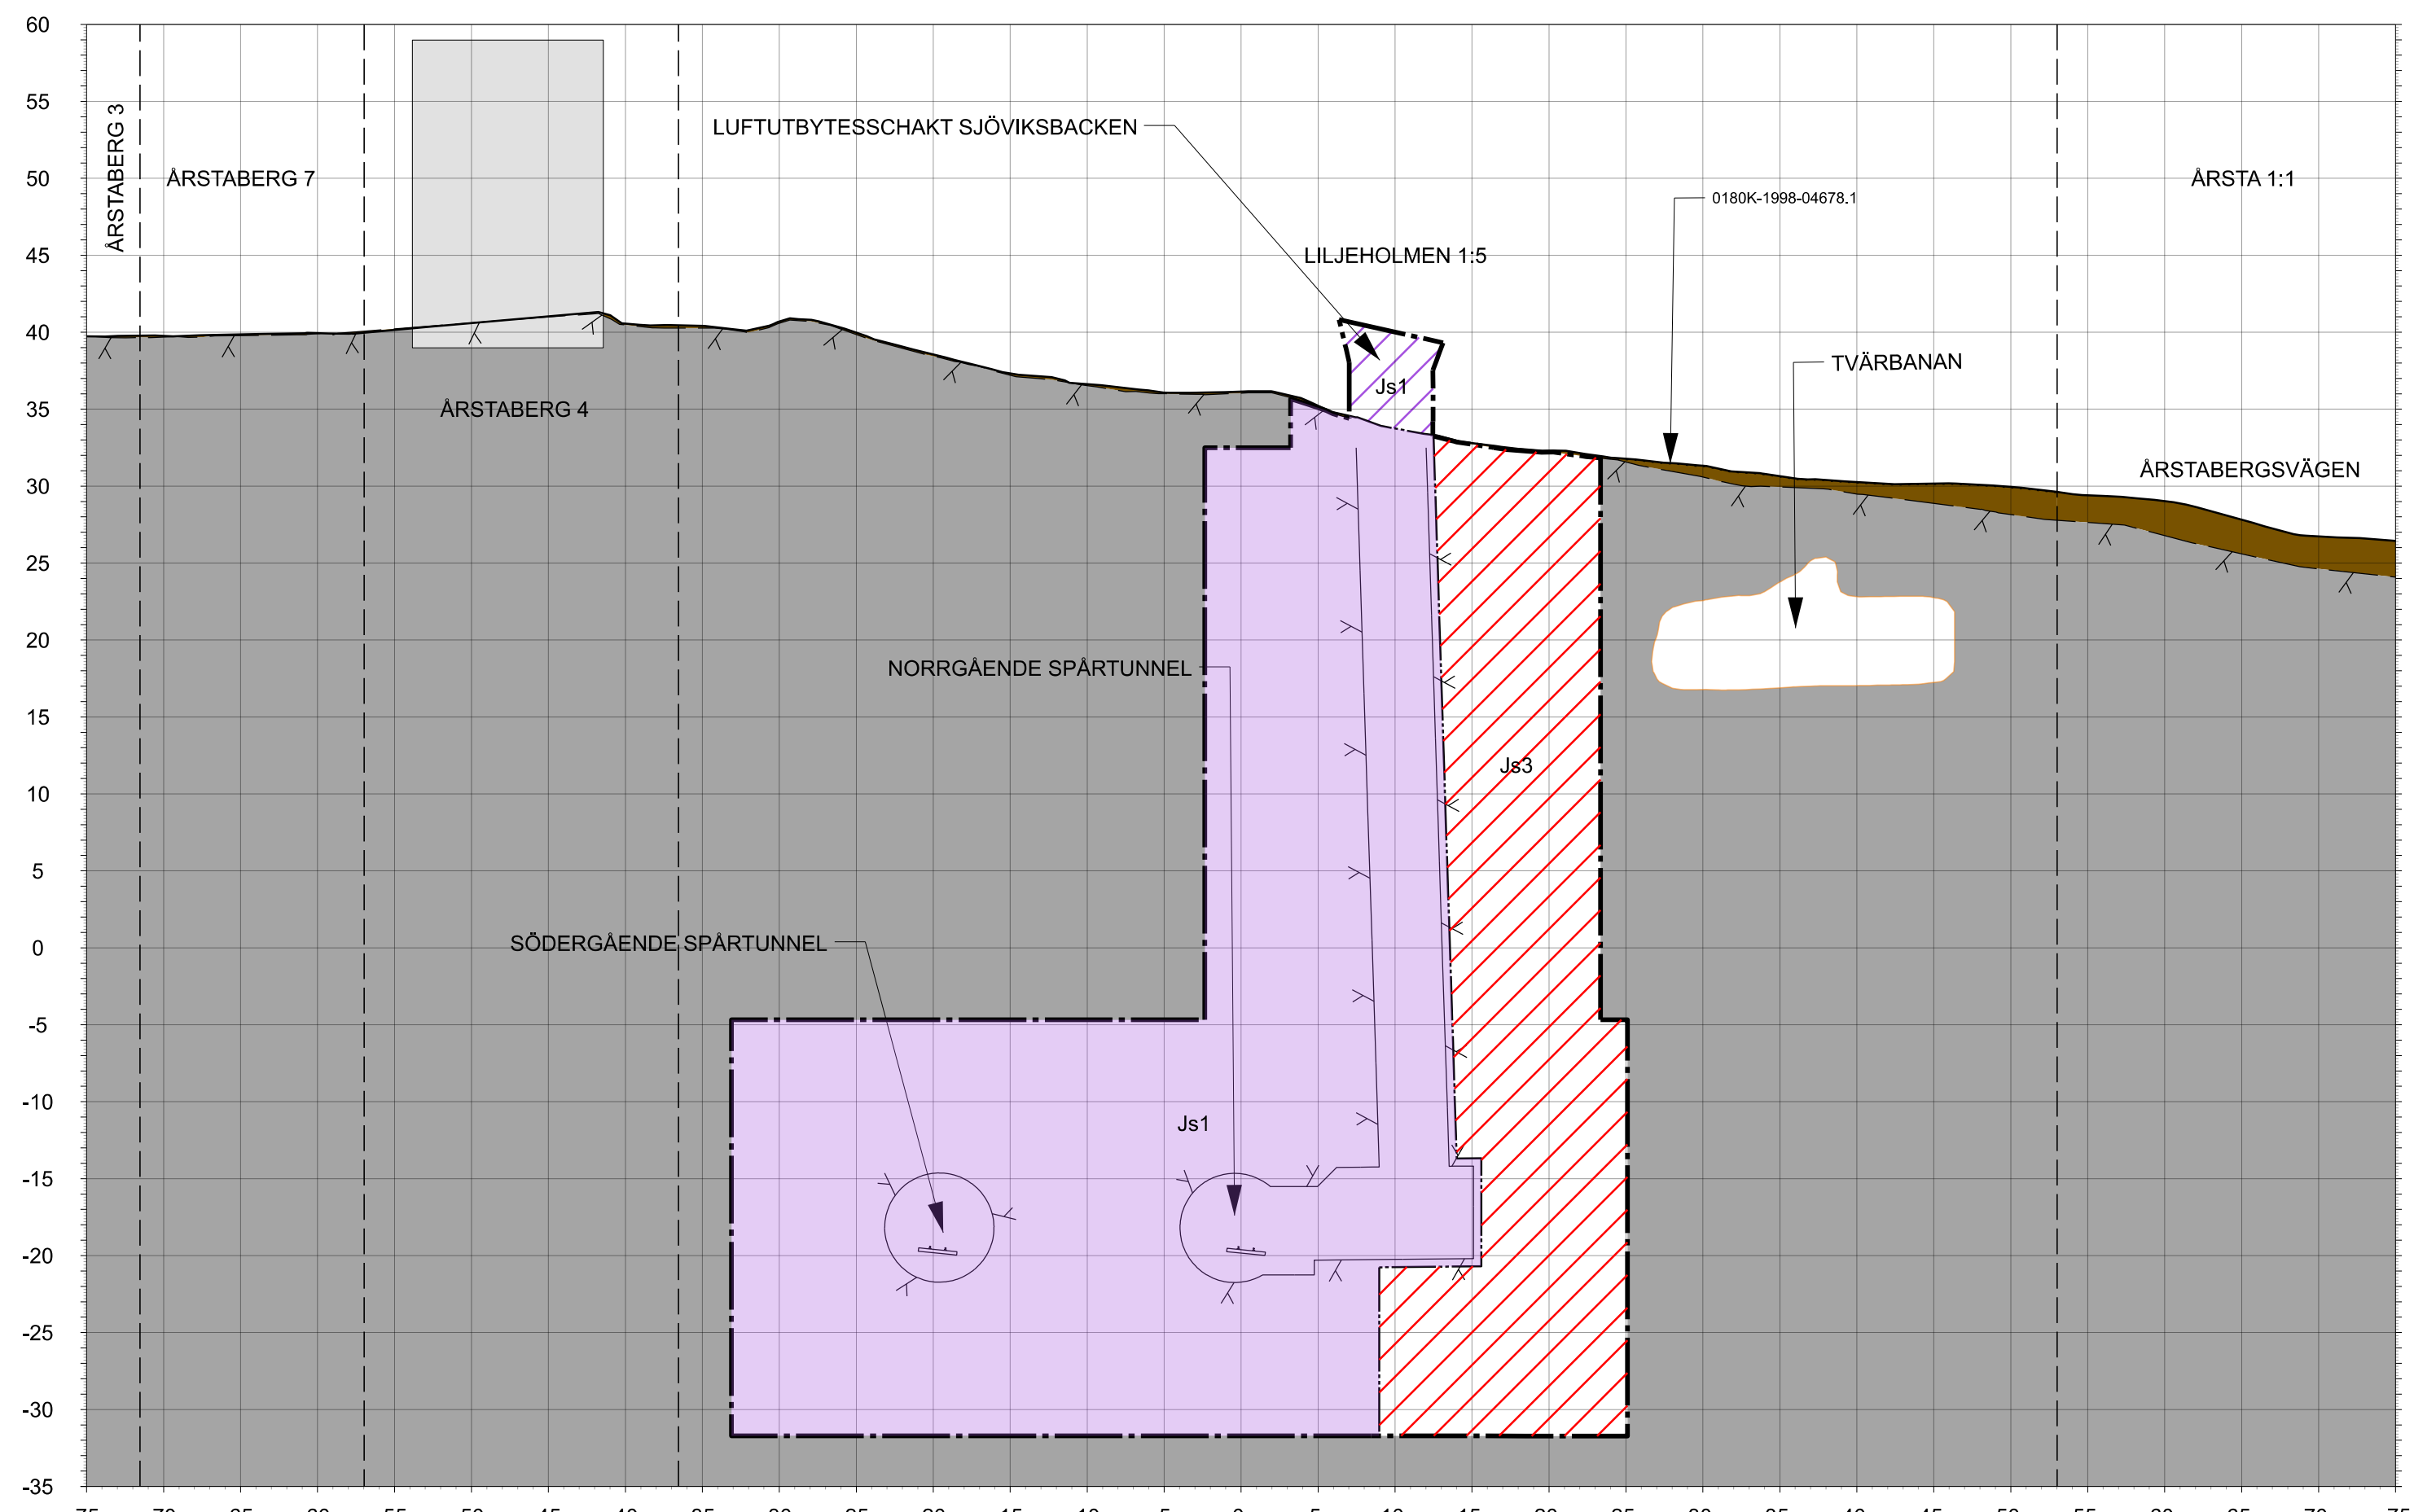

TVÄRSEKTION 08-2
N 3+853

KOORDINATSYSTEM

SYSTEM I PLAN SWEREF 99 18:00
SYSTEM I HÖJD RH 2000

RIKTNING

TVÄRSEKTION VETTER MOT ÄLVSJÖ OCH MOT STIGANDE KMTAL

LÄNGDMÄTNING








VARJE SPÅR HAR INDIVIDUELL LÄNGDMÄTNING
LÄNGDMÄTNING I SEKTION AVSER NORRGÅENDE
SPÅR


TECKENFÖRKLARING

MARKANSPRÅK

	GRÄNS FÖR TUNNELBANAS UTTRYMMEN AVGRÄNSNING MELLAN OLIKA TYPER AV MARKANSPRÅK
Js1	NYTT UTTRYMME FÖR TUNNELBANAN MED TILLHÖRANDE ANLÄGGNINGAR UNDER MARK, SERVITUTSRÄTT
Js1	NYTT UTTRYMME FÖR TUNNELBANAN MED TILLHÖRANDE ANLÄGGNINGAR OVAN MARK, SERVITUTSRÄTT
Js2	NYTT UTTRYMME FÖR ÄNDAMÅL OVAN MARK, SERVITUTSRÄTT
Js3	NYTT UTTRYMME FÖR TUNNELBANANS SKYDDZON, GEMENSAM MED ANNAN ANLÄGGNINGS SKYDDZON, SERVITUTSRÄTT
Js4	NYTT UTTRYMME FÖR SKYDDZON I JORD, SERVITUTSRÄTT


ÖVRIGA BETECKNINGAR I TVÄRSEKTION

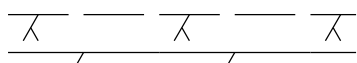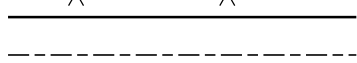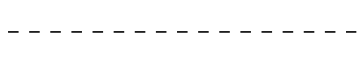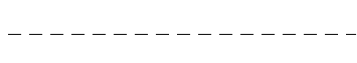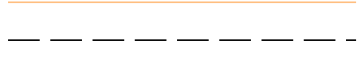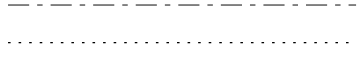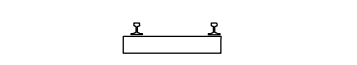	TOLKAD BERG/TÅ/BERGKONTUR PROJEKTERAD BERGKONTUR/TUNNELKONTUR
	BEFINTLIG MARKNIVÅ
	FRAMTIDA MARKNIVÅ
	BETONGTUNNEL
	ÖVRIGA INTERNA OCH EXTERNA KONSTRUKTIONER
	ÖVRIGA INTERNA OCH EXTERNA KONSTRUKTIONER-SKYMDA
	BEFINTLIG INFRASTRUKTUR
	FASTIGHETSGRÄNSER
	GRÄNS 3D-FASTIGHET
	TOLKAD RÄTTIGHET
	
	RÄLER OCH SLIPERS
	BYGGNADER
	JORD
	BERG

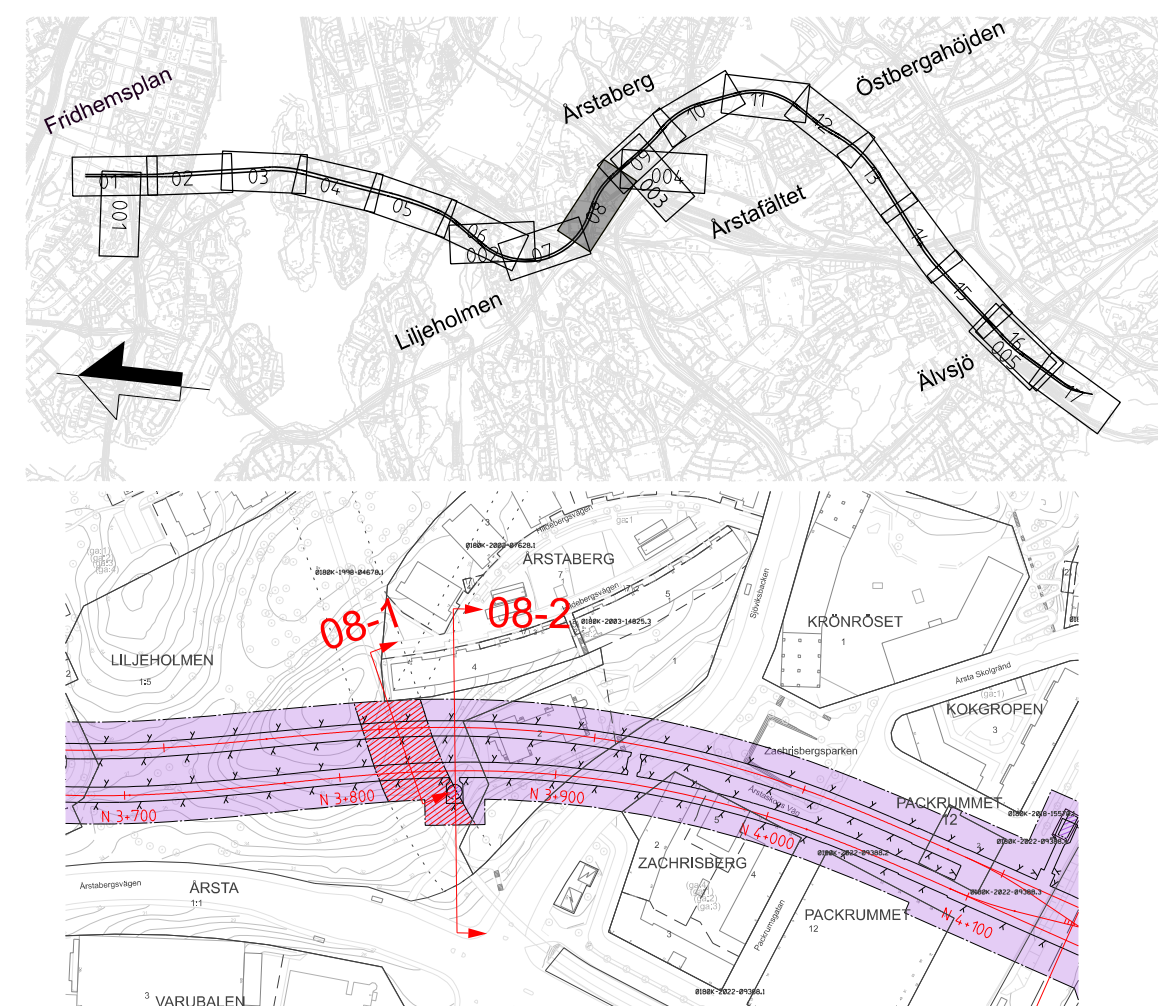

FASTSTÄLLELSEHANDLING
2025-11-21

[illegible]

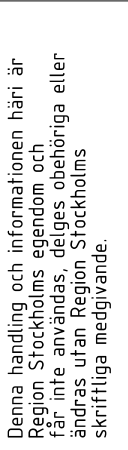

ARSTA 1:1

NORRMALM 5:1

BRANDGASSCHAKT ÅRSTA SKOLGRÄND

VÄSTRA STAMBANAN (FEM JÄRNVÄGSSPÅR)



VÄSTRA STAMBANAN (SPÅRET ÄR PLACERAT PÅ EN BRO)

Js1


Js1

The diagram is a geological cross-section on a grid. The horizontal axis is labeled from 0 to 90. The vertical axis represents elevation. A dashed vertical line is at x=30. A brown area represents the ground surface, with a hatched area labeled 'BRANDGASSCHAKT ÅRSTA SKOLGRÄND' at x=20. A purple area represents the proposed tram line, with a hatched area labeled 'VÄSTRA STAMBANAN (FEM JÄRNVÄGSSPÅR)' at x=50. A label 'VÄSTRA STAMBANAN (SPÅRET ÄR PLACERAT PÅ EN BRO)' points to a small orange line at x=65. The label 'Js1' appears twice, once in the hatched area at x=20 and once in the purple area at x=25.


TVÄRSEKTION 09-2
N 4+150

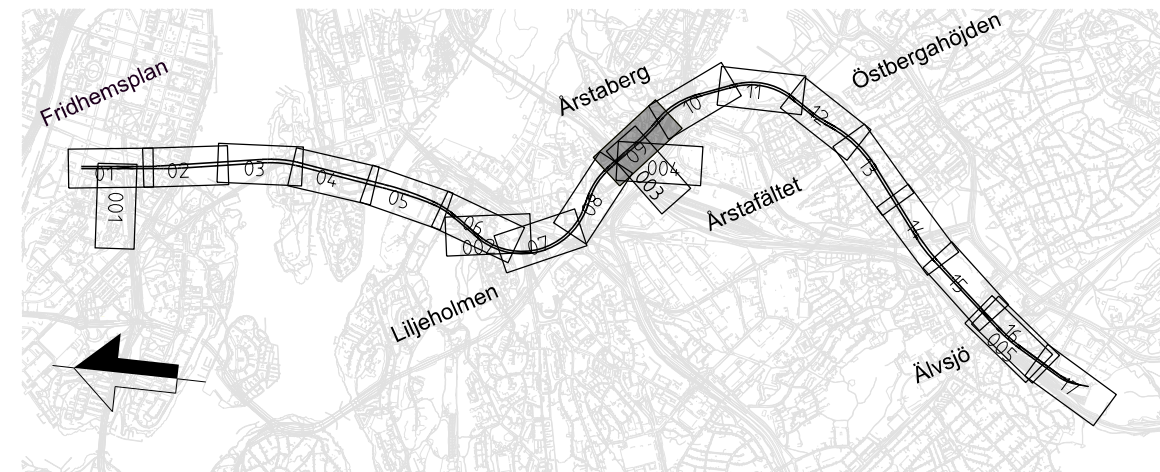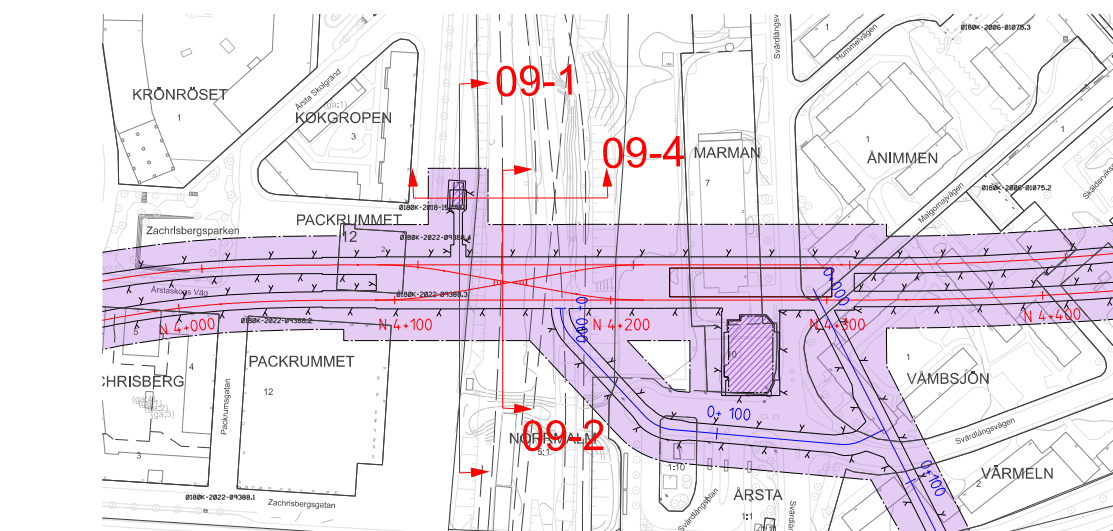

									
Uppdrag nr 30037317	Handläggare C. Gimström	Rit/Konst T. Lundmark	-	-	-	-	-	-	-
Granskad M. Burström	Godkänd P. Reiland		Rev	Ant	Revidering avser		Sign	Datum	
Ort Stockholm	Datum 2025-11-21		JÄRNVÄGSPLAN						
 Region Stockholm		Tunnelbana 4 - Gul Fridhemsplan-Älvsjö Sektion K4+098, 4+130, 4+150 Permanent markanspråk Tvårsektion							
FUT Handläggare Åsa von Malmborg	Informations säkerhetsklass K1	FUT Godkänd Johan Brandmark	Förvaltningsnummer				Format A1	Skala 1:400	
FUT Granskad Kajsa Nilsson									
FUT Ort Stockholm	Datum 2025-11-21		Ritningsnummer M72-X640-10PL-A0413-20-0009				Nästa bl 004	Rev -	

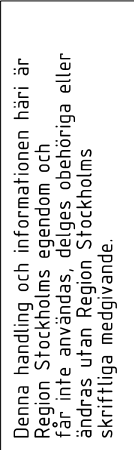


	TOLKAD BERG/TÅLBERGKONTUR PROJEKTERAD BERGKONTUR/TUNNELKONTUR
	BETONGTUNNELL BETONGTUNNELL
	DVRIGA INTERNA OCH EXTERNA KONSTRUKTIONER DVRIGA INTERNA OCH EXTERNA KONSTRUKTIONER-SKYMDA
	BETONGTUNNELL BETONGTUNNELL
	FASTIGHETSGRÄNSER GRÄNS 3D-FASTIGHET
	TOLKAD RÄTTIGHET TOLKAD RÄTTIGHET
	RALER OCH SLIPERS RALER OCH SLIPERS
	BYGGNADER BYGGNADER
	JORD JORD
	BERG BERG

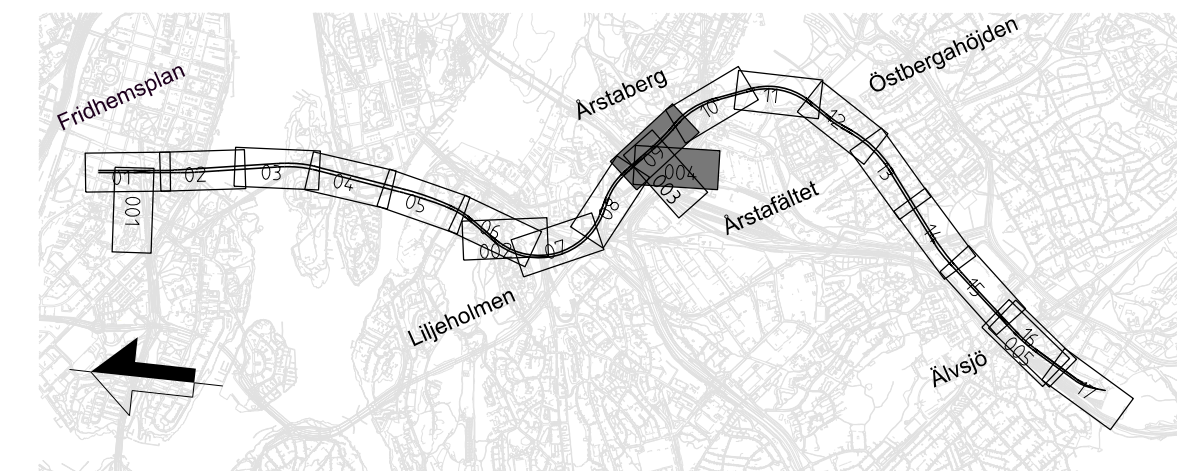


									
Uppdrag nr 30037317		Handläggare C. Gimström		Rit/Konst T. Lundmark		-		-	
Granskad M. Burström		Godkänd P. Reiland		Rev		Ant		Revidering avser	
Ort Stockholm		Datum 2025-11-21		Sign		Datum			
 Region Stockholm				JÄRNVÄGSPLAN Tunnelbana 4 – Gul Fridhemsplan-Alvsjö Sektion KM 4+266, 0+230 Permanent markanspråk Tvärsektion					
FUT Handläggare Åsa von Malmberg		Informationssäkerhetsklass K1		Förvaltningsnummer		Format A1		Skala 1:400	
FUT Granskad Kajsa Nilsson		FUT Godkänd Johan Brantmark		Ritningsnummer		Nästa bl 10		Rev -	
FUT Ort Stockholm		Datum 2025-11-21		M75-X735-10PL-A0023-20-1004					


Denna handling och intressekonflikter har varit i samråd med Region Stockholm och har inte ansetts som en del av projektets tekniska dokumentation. Denna handling är en del av projektets tekniska dokumentation.

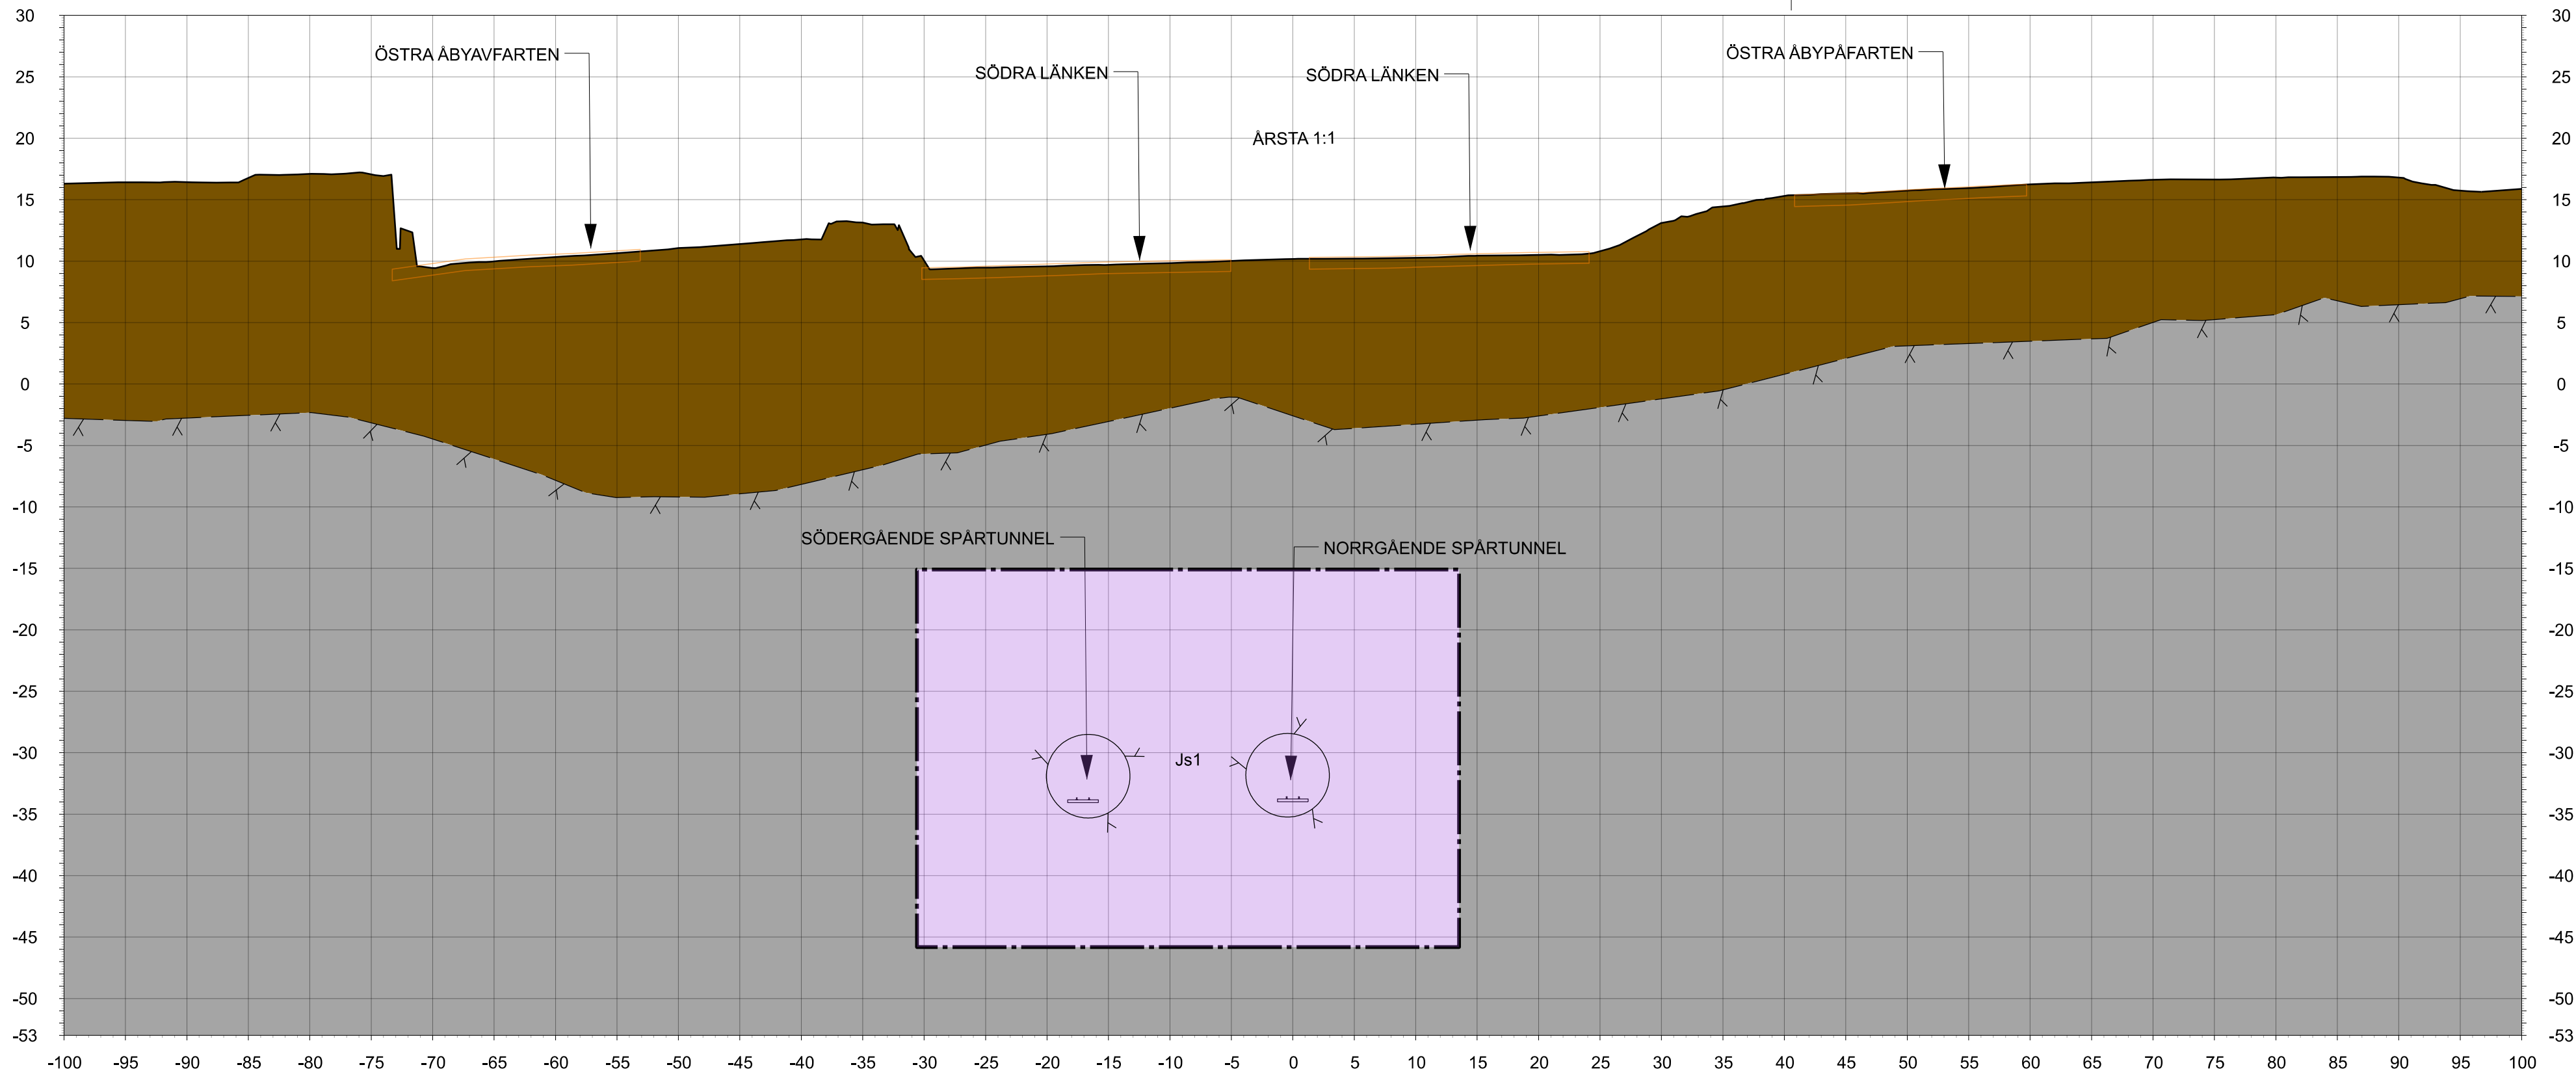

TVÄRSEKTION 10-1
N 4+835

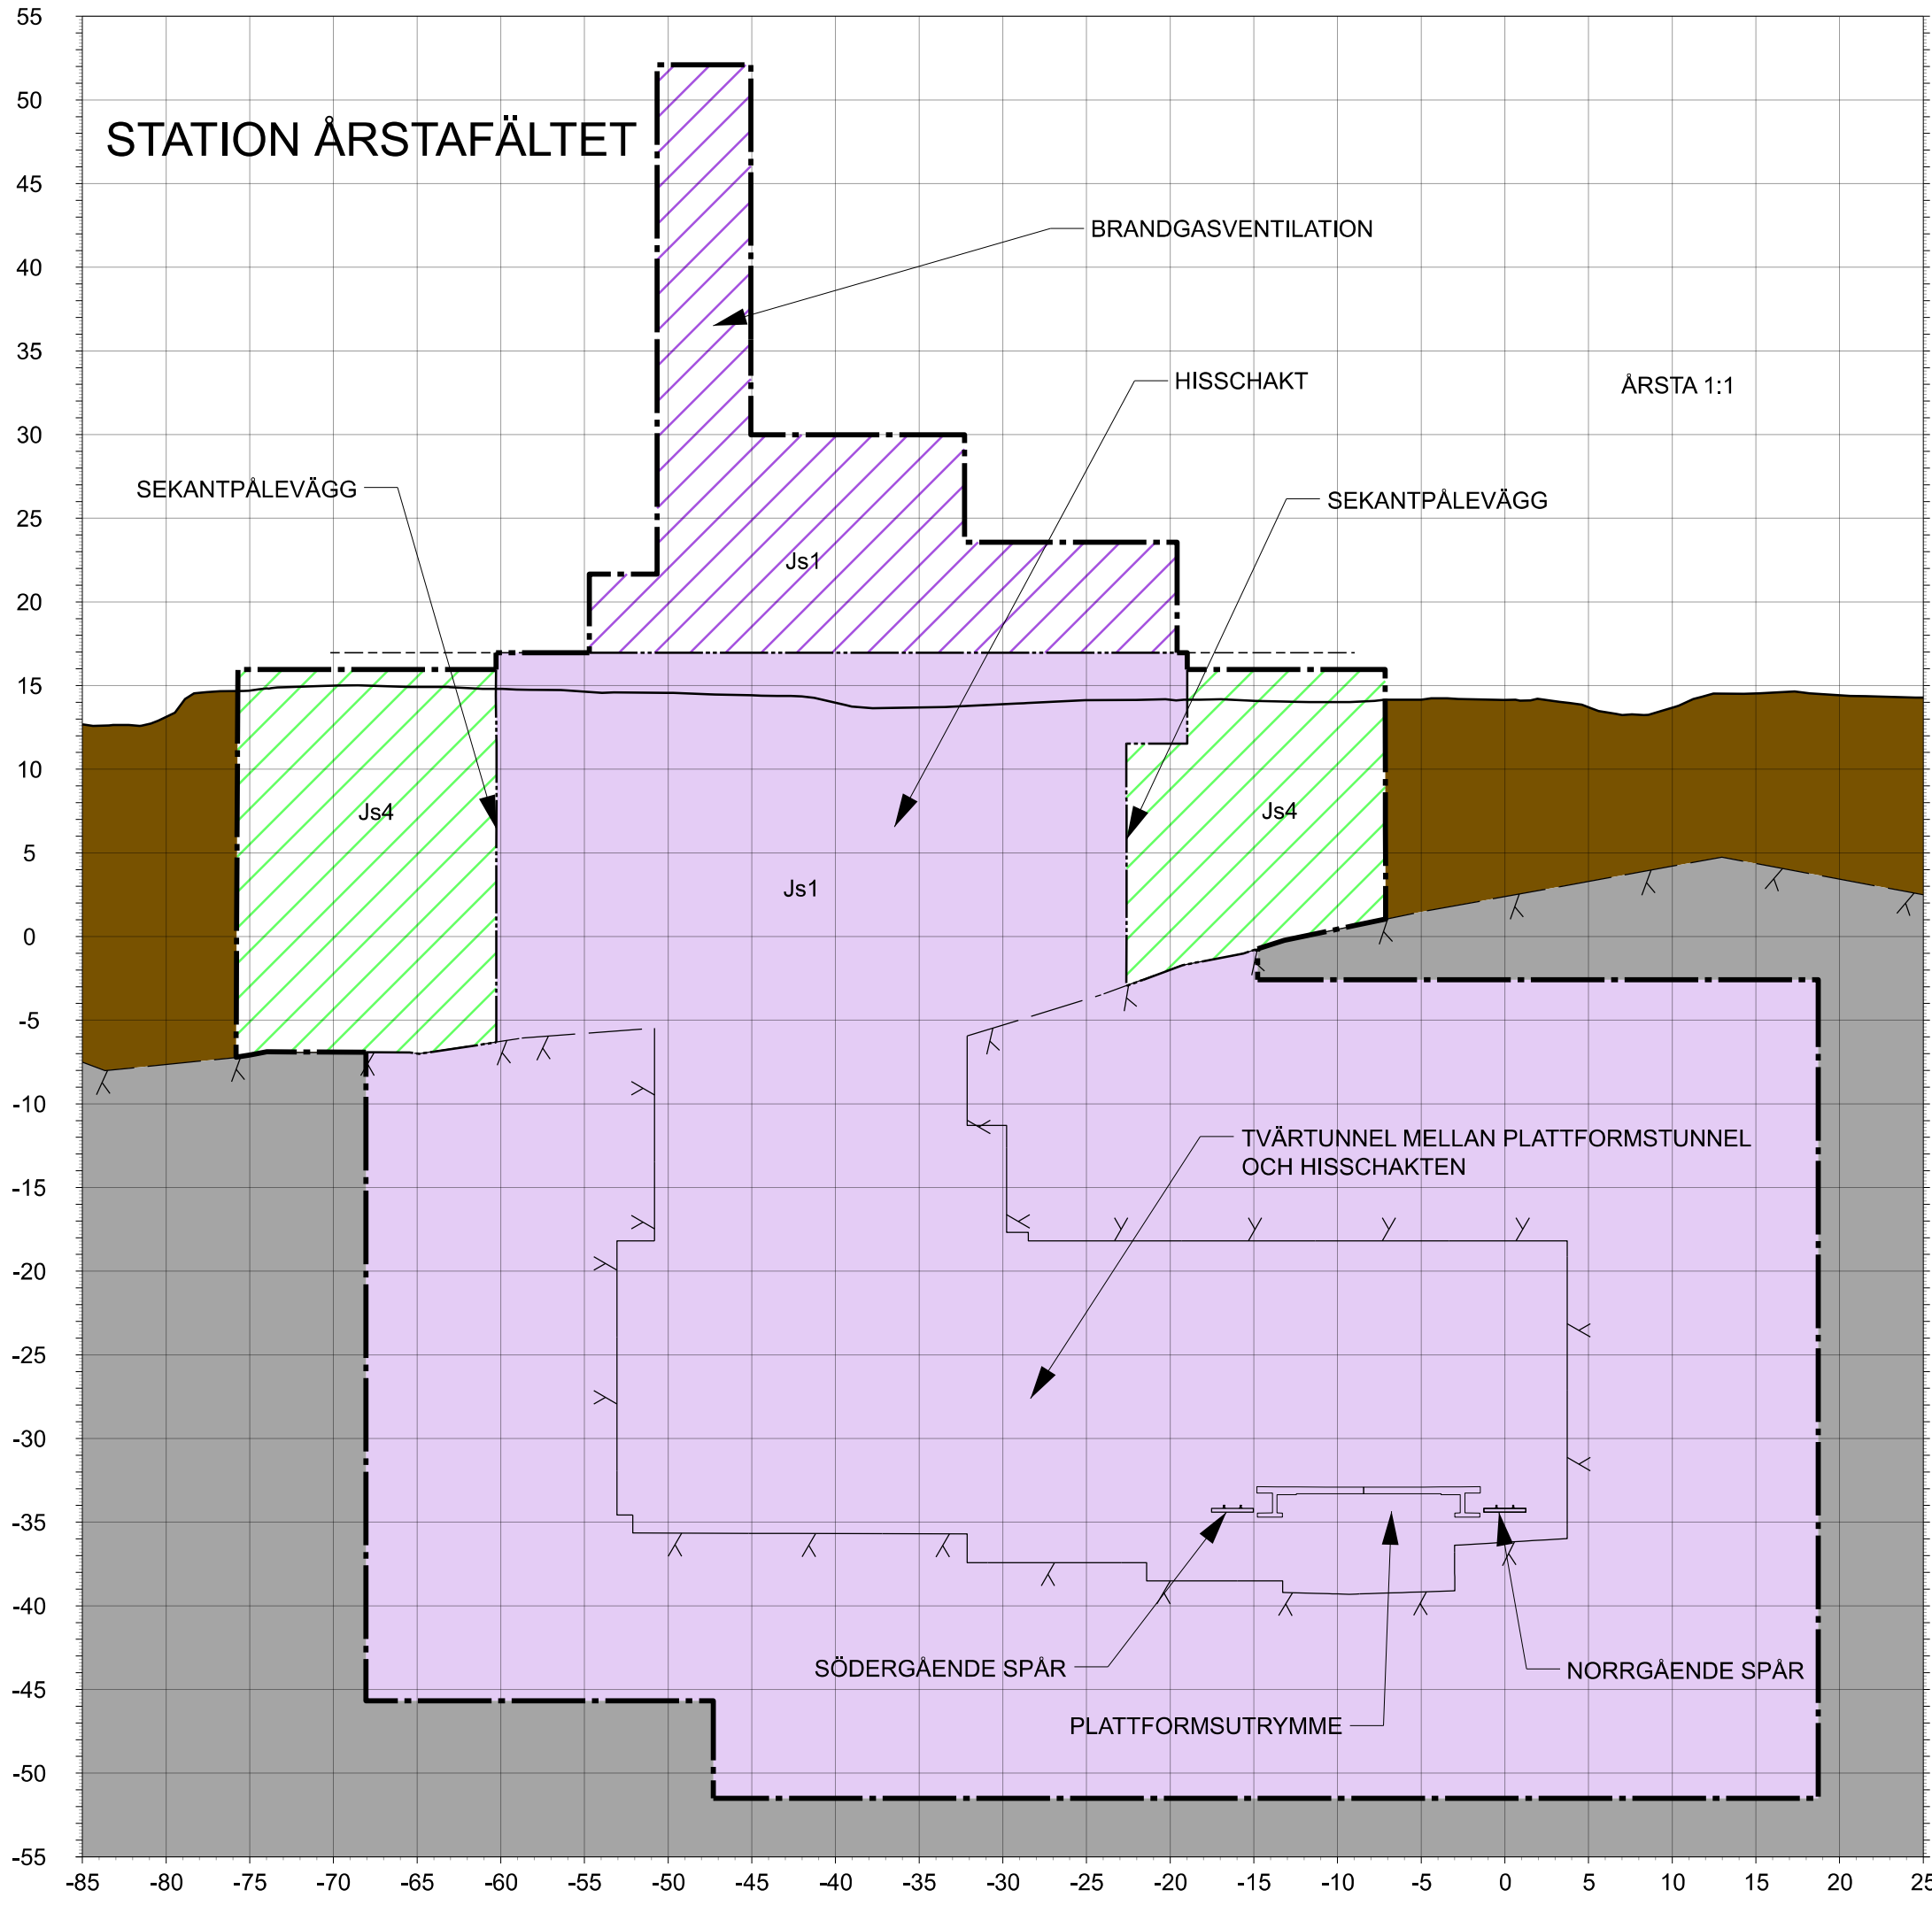

TVÄRSEKTION 10-2
N 4+957

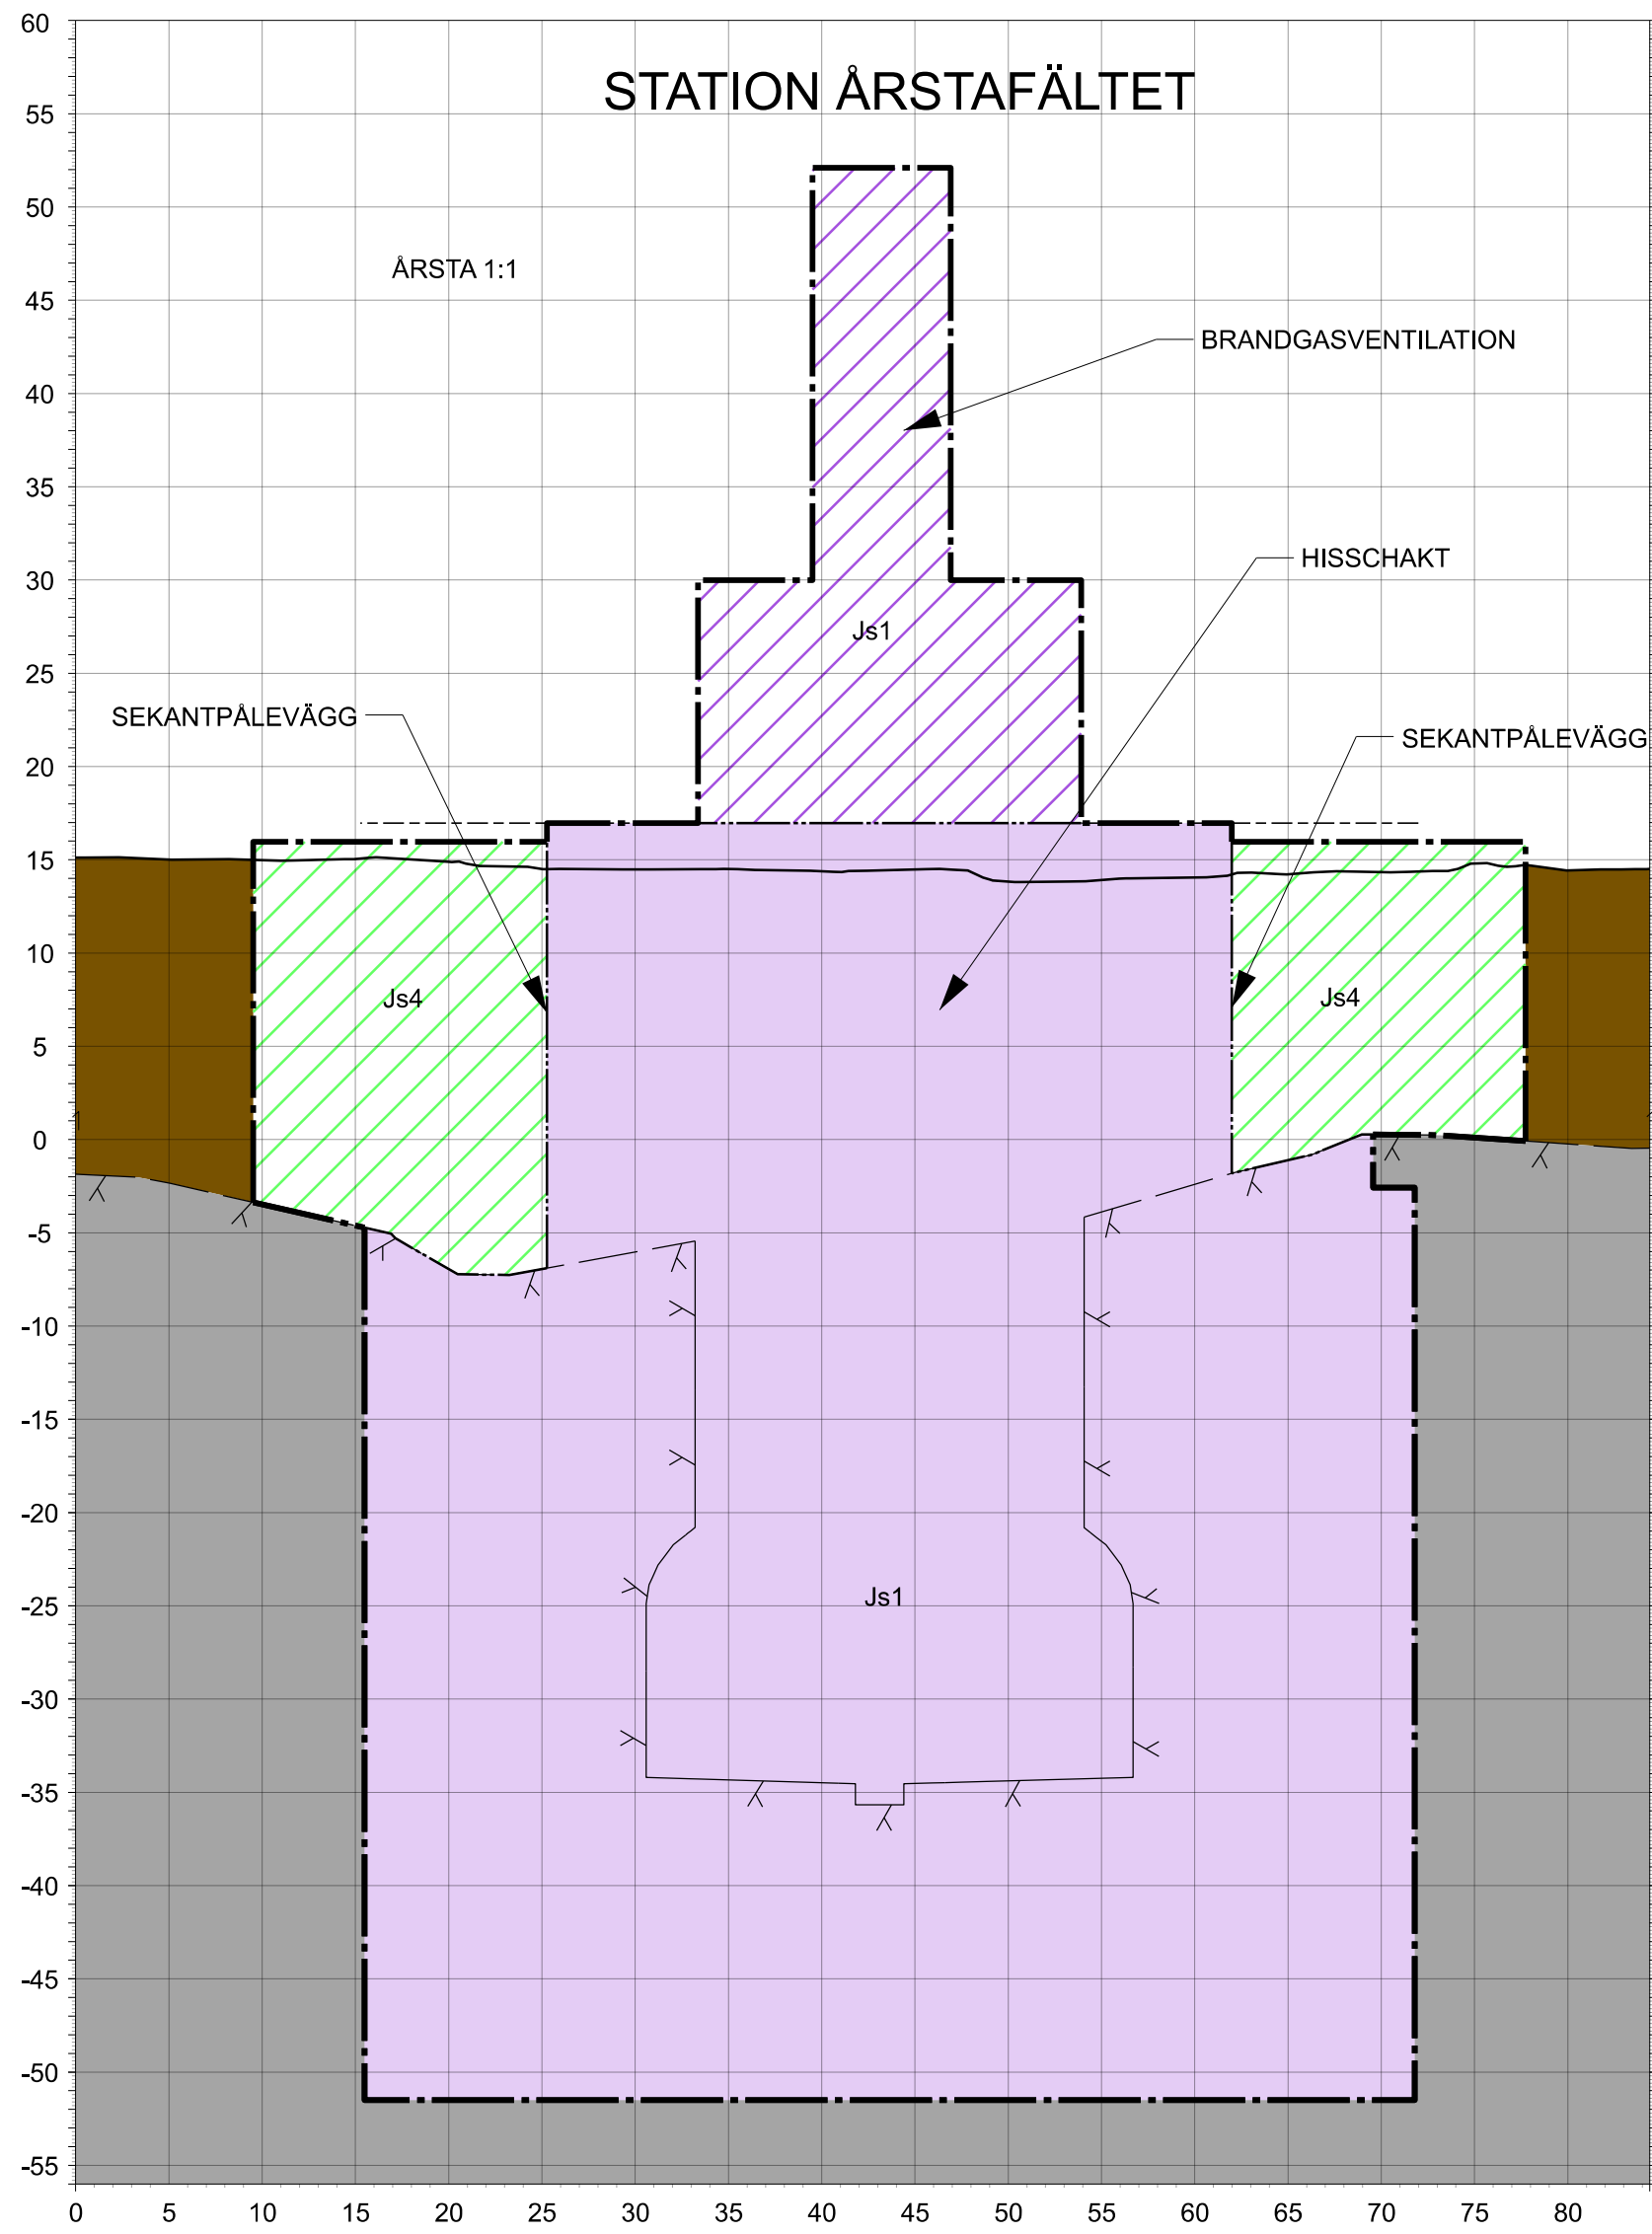

TVÄRSEKTION 10-3
N 4+955

KOORDINATSYSTEM

SYSTEM I PLAN SWEREF 99 18-00
SYSTEM I HÖJD RH 2000

RIKTNING

TVÄRSEKTION VETTER MOT ÄLVSJÖ OCH MOT STIGANDE KMTAL

LÄNGDMÄTNING

VARJE SPÅR HAR INDIVIDUELL LÄNGDMÄTNING
LÄNGDMÄTNING I SEKTION AVSER NORRGAENDE
SPÅR



TECKENFÖRKLARING

MARKANSPRÅK

	GRÄNS FÖR TUNNELBANA UTRYMMEN
	AVGRÄNSNING MELLAN OLIKA TYPER AV MARKANSPRÅK
	NYTT UTRYMME FÖR TUNNELBANA MED TILLHÖRANDE ANLÄGGNINGAR UNDER MARK, SERVITUTSRÄTT
	NYTT UTRYMME FÖR TUNNELBANA MED TILLHÖRANDE ANLÄGGNINGAR OVAN MARK, SERVITUTSRÄTT
	NYTT UTRYMME FÖR ÄNDAMÅL OVAN MARK, SERVITUTSRÄTT
	NYTT UTRYMME FÖR TUNNELBANANS SKYDDZON, GEMENSAM MED ANNAN ANLÄGGNINGSSKYDDZON, SERVITUTSRÄTT
	NYTT UTRYMME FÖR SKYDDZON I JORD, SERVITUTSRÄTT

ÖVRIGA BETECKNINGAR I TVÄRSEKTION

	TOLKAD BERGTYA/BERGKONTUR
	PROJEKTERAD BERGKONTUR/TUNNELKONTUR
	BEFINTLIG MARKNIVÅ
	FRAMTIDA MARKNIVÅ
	BETONGTUNNEL
	ÖVRIGA INTERNA OCH EXTERNA KONSTRUKTIONER
	ÖVRIGA INTERNA OCH EXTERNA KONSTRUKTIONER-SKYMDA
	BEFINTLIG INFRASTRUKTUR
	FASTIGHETSGRÄNSER
	GRÄNS 3D-FASTIGHET
	TOLKAD RÄTTIGHET
	RÄLER OCH SLIPERS
	BYGGNADER
	JORD
	BERG

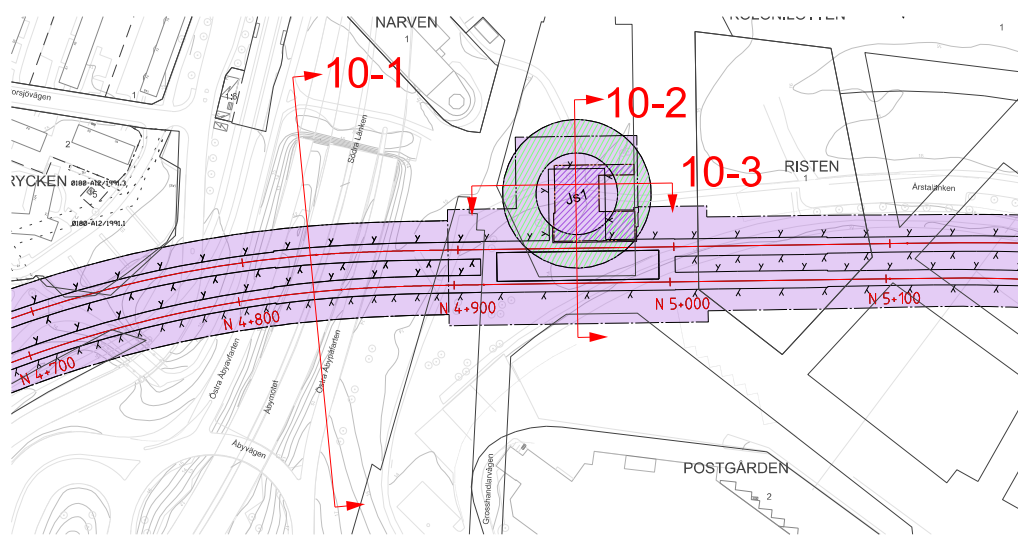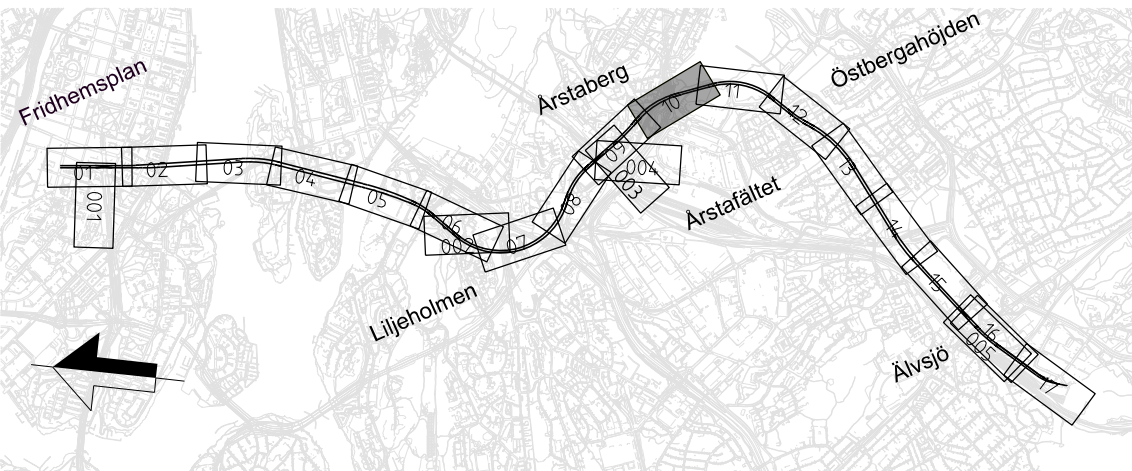

FASTSTÄLLELSEHANDLING 2025-11-21


SWECO 							
Uppdrag nr 30037317	Handläggare C. Gimström	Rit/Konst T. Lundmark	-	-	-	-	-
Granskad M. Burström	Godkänd P. Reiland		Rev	Ant	Revidering avser	Sign	Datum
Ort Stockholm	Datum 2025-11-21	JÄRNVÄGSPLAN					
Region Stockholm		Tunnelbana 4 - Gul Fridhemsplan-Älvsjö Sektion KM 4+835, 4+957, 4+955 Permanent markanspråk Tvärsektion					
FUT Handläggare Åsa von Malmberg	Informationssäkerhetsklass K1	Förvaltningsnummer		Format A1	Skala 1:400		
FUT Granskad Kajsa Nilsson	FUT Godkänd Johan Brantmark	Ritningsnummer M72-X630-10PL-A0484-20-0010		Nästa bl 12	Rev -		
FUT Ort Stockholm	Datum 2025-11-21						



Denna handling och informationen häri är Region Stockholms egendom och får inte användas, delges obehöriga eller ändras utan Region Stockholms skriftliga medgivande.

		-	-							
Uppdrag nr 30037317	Handläggare C. Gimström	Rit/Kons T. Lundmark	Rev	Ant	Revidering avser		Sign	Datum		
Granskad M. Burström		Godkänd P. Reiland	JÄRNVÄGSPLAN							
Ort Stockholm	Datum 2025-11-21	Tunnelbana 4 – Gul Fridhemsplan-Älvsjö Sektion KM 5+580, 5+665 Permanent markanspråk Tvärsektion								
 Region Stockholm										
FUT Handläggare Åsa von Malmborg	Informationssäkerhetsklass K1		Förvaltningsnummer		Format A1	Skala 1:400		Nästa bl 13	Rev -	
FUT Granskad Kajsa Nilsson	FUT Godkänd Johan Brantmark		Ritningsnummer M72-X620-10PL-A0558-20-0012							
FUT Ort Stockholm	Datum 2025-11-21									

Denna handling och informationen här är Region Stockholms egendom och får inte användas, delges obehöriga eller ändras utan Region Stockholms skriftliga medgivande.

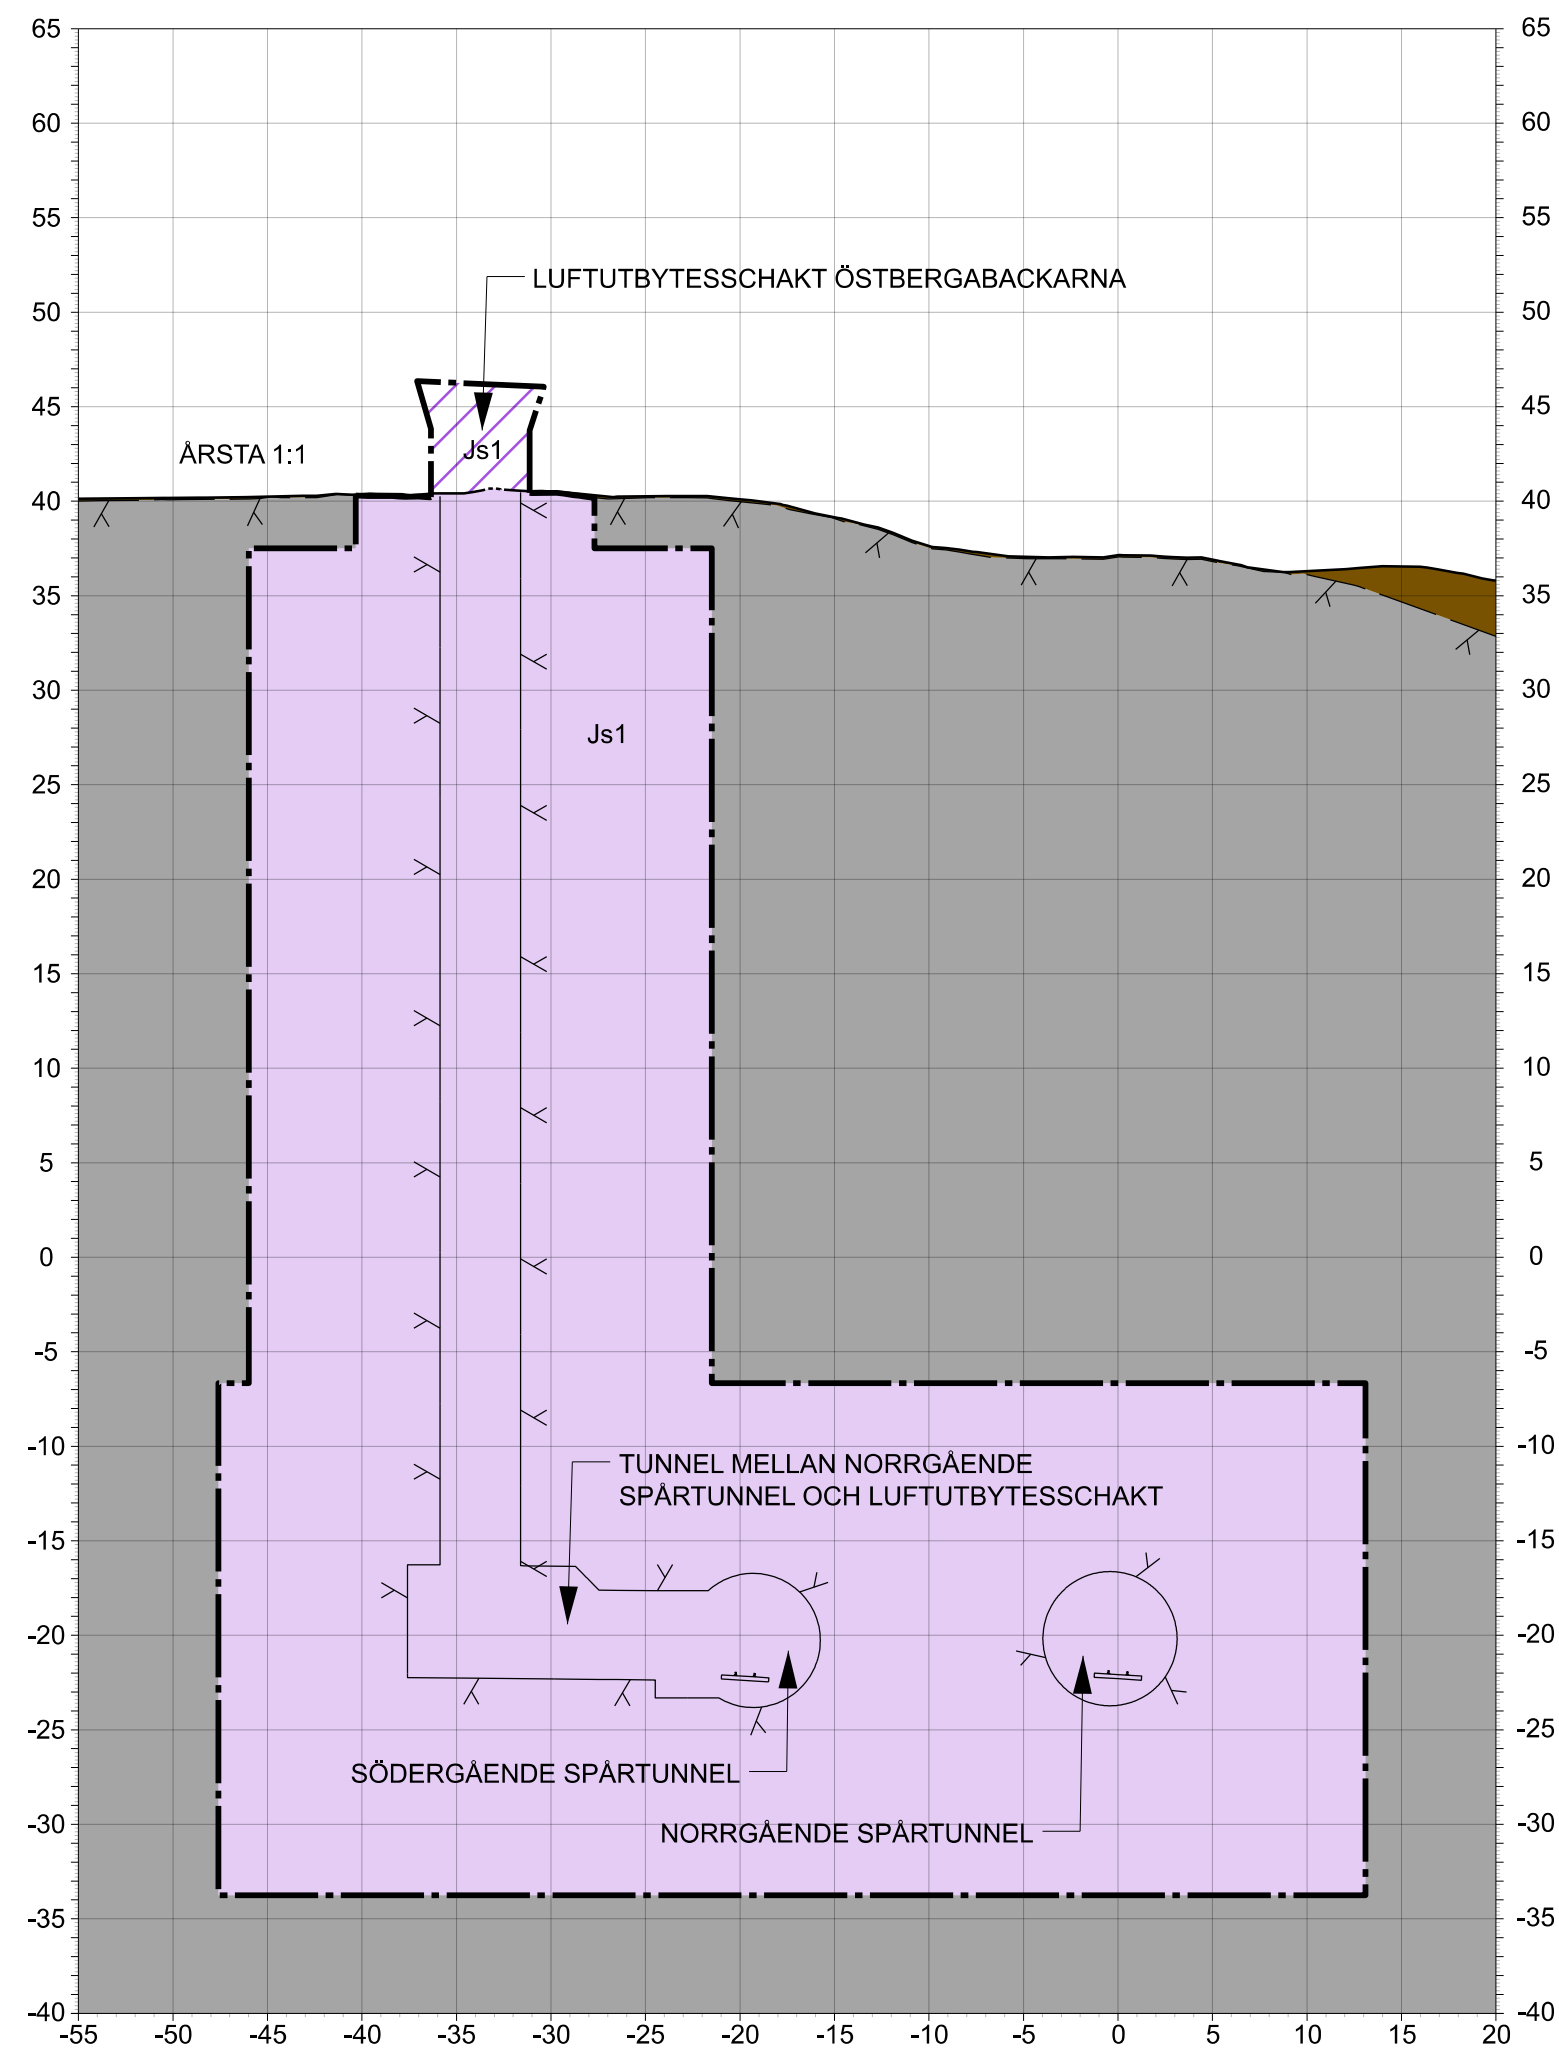

TVÄRSEKTION 13-1
N 6+078

KOORDINATSYSTEM

SYSTEM I PLAN SWEREF 99 18:00
SYSTEM I HÖJD RH 2000

LÄNGDMÄTNING

VARJE SPÅR HAR INDIVIDUELL LÄNGDMÄTNING
LÄNGDMÄTNING I SEKTION AVSER NORRGÅENDE
SPÅR

RIKTNING





TVÄRSEKTION VETTER MOT ÄLVSJÖ OCH MOT STIGANDE KMTAL



TECKENFÖRKLARING

MARKANSPRÅK

	GRÄNS FÖR TUNNELBANA UTRYMMEN AVGRÄNSNING MELLAN OLIKA TYPER AV MARKANSPRÅK
Js1	NYTT UTRYMME FÖR TUNNELBANA MED TILLHÖRANDE ANLÄGGNINGAR UNDER MARK, SERVITUTSRÄTT
Js1	NYTT UTRYMME FÖR TUNNELBANA MED TILLHÖRANDE ANLÄGGNINGAR OVAN MARK, SERVITUTSRÄTT
Js2	NYTT UTRYMME FÖR ÄNDAMÅL OVAN MARK, SERVITUTSRÄTT
Js3	NYTT UTRYMME FÖR TUNNELBANANS SKYDDOZN, GEMENSAM MED ANNAN ANLÄGGNINGSS SKYDDOZN, SERVITUTSRÄTT
Js4	NYTT UTRYMME FÖR SKYDDOZN I JORD, SERVITUTSRÄTT

ÖVRIGA BETECKNINGAR I TVÄRSEKTION

    
	TÖLKAD BERG/YTA/BERGKONTUR
	PROJEKTERAD BERGKONTUR/TUNNELKONTUR
	BEFINTIGA MARKNIVÅ
	FRAMTIDA MARKNIVÅ
	BETONGTUNNEL
	ÖVRIGA INTERNA OCH EXTERNA KONSTRUKTIONER
	ÖVRIGA INTERNA OCH EXTERNA KONSTRUKTIONER - SKYMMÅTT
	BEFINTIG INFRASTRUKTUR
	FASTIGHETSGRÄNS
	GRÄNS 3D-FASTIGHET
	TÖLKAD RÄTTIGHET
	RÄLER OCH SLIPS
	BYGGNADER
	JORD
	BERG

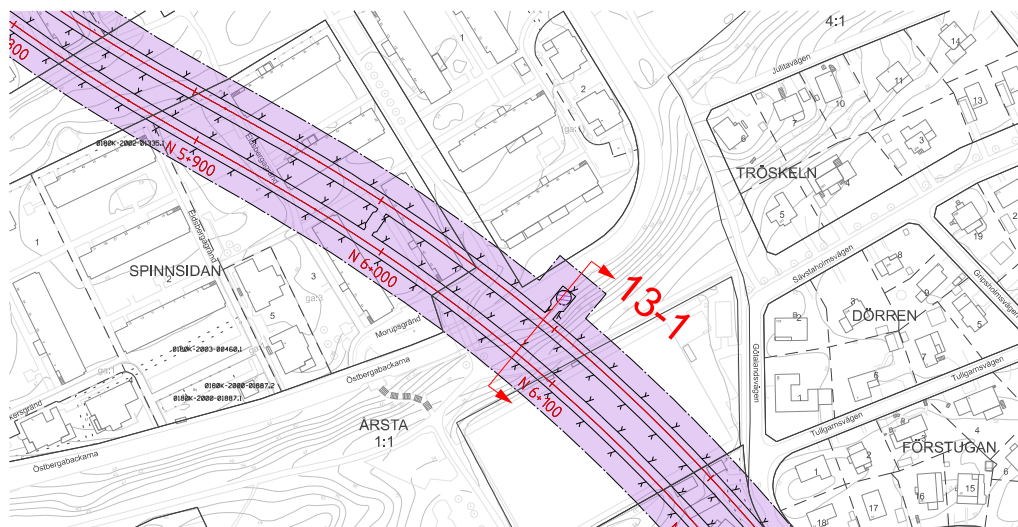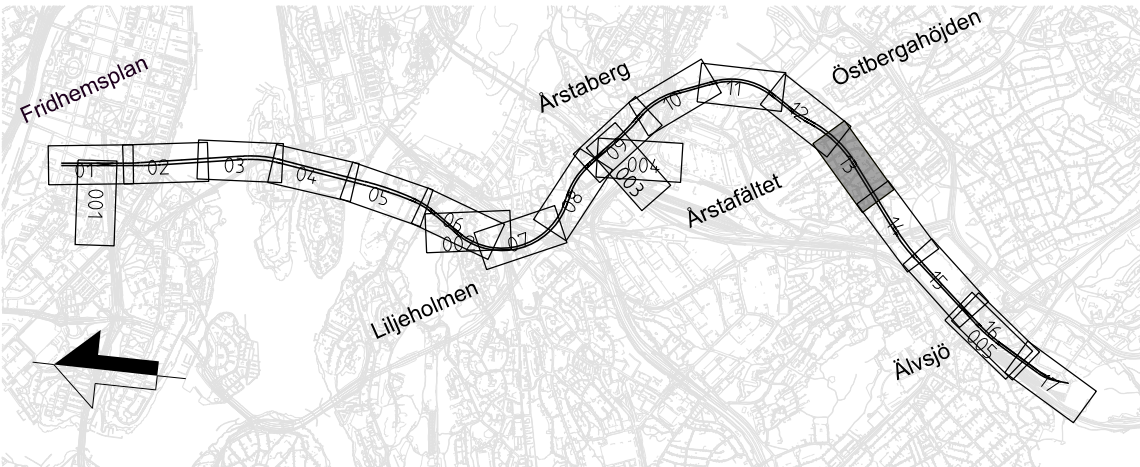

FASTSTÄLLELSEHANDLING
2025-11-21

									
Uppdrag nr 30037317	Handläggare C. Gimström	Rit/Konst T. Lundmark	-	-	-	-	-	-	-
Granskad M. Burström	Godkänd P. Reiland		Rev	Anf	Revidering avser		Sign	Datum	
 Region Stockholm		JÄRNVÄGSPLAN							
Granskad Kajsa Nilsson FUT Ort Stockholm		Informationssäkerhetsklass K1 FUT Godkänd Johan Brantmark Datum 2025-11-21		Tunnelbana 4 - Gul Fridhemsplan-Älvsjö Sektion KM 6+078 Permanent markanspråk Tvärsektion					
		Förvaltningsnummer		Format A1		Skala 1:400		Rev	
		Ritningsnummer M72-X715-10PL-A0608-20-0013		Nåsta bl 14		Rev			

Detta handling och intygshan har är
Region Stockholms egendom och
har inte ännu, sågas obehöriga eller
förbehålls. Detta dokument
skriftliga medgavande.

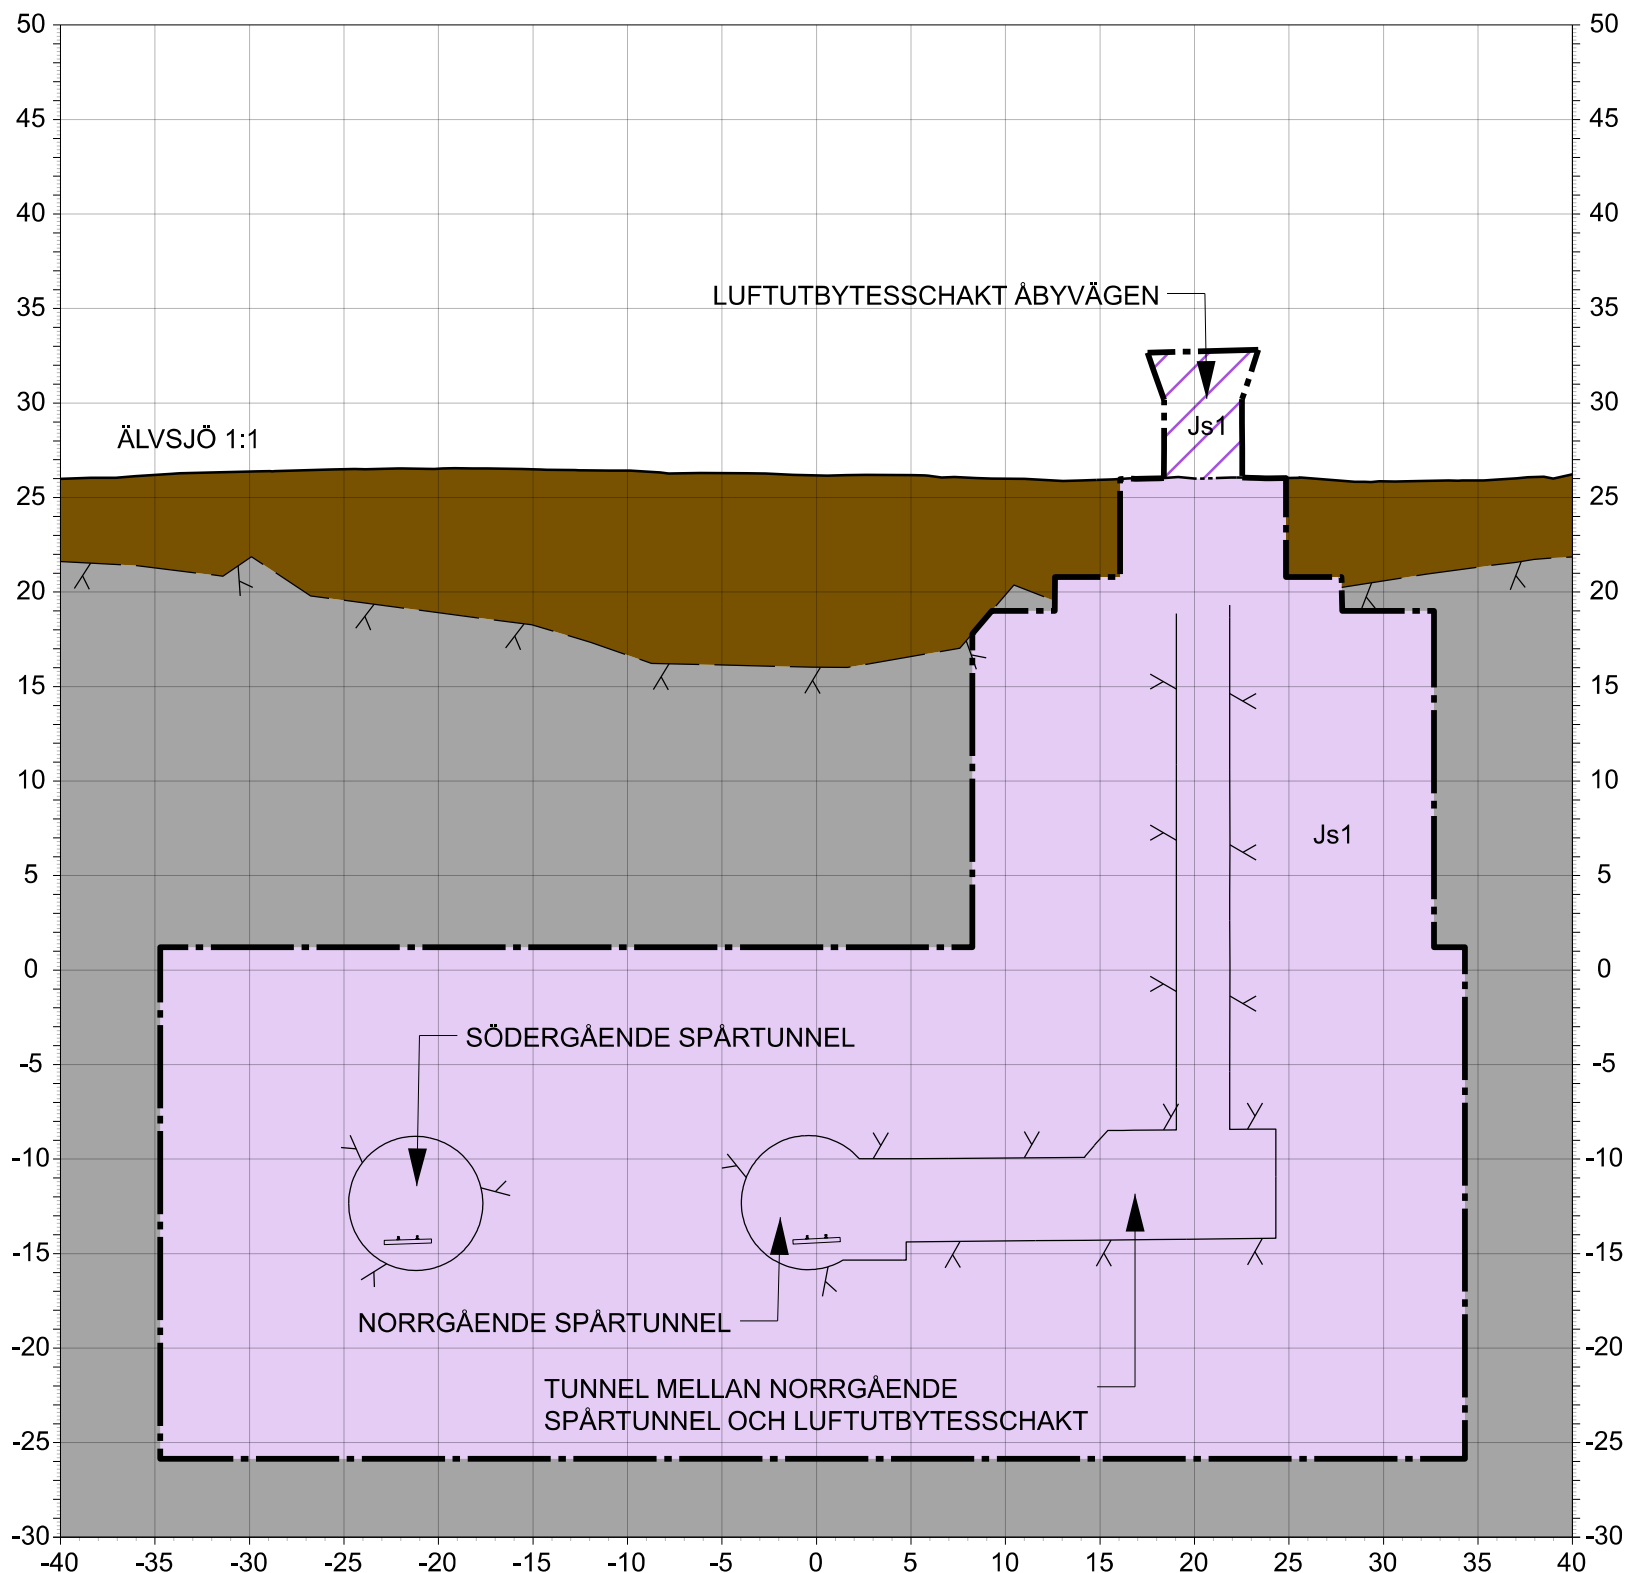

TVÄRSEKTION 14-1
N 6+973

COORDINATSYSTEM

SYSTEM I PLAN SWEREF 99 18-00
SYSTEM I HÖJD RH 2000

LÄNGDMÄTNING

VARJE SPÅR HAR INDIVIDUELL LÄNGDMÄTNING
LÄNGDMÄTNING I SEKTION AVSER NORRGÄENDE
SPÅR

RIKTNING

TVÄRSEKTION VETTER MOT ÄLVSJÖ OCH MOT STIGANDE KMTAL



TECKENFÖRKLARING

MARKANSPRÅK

	GRÄNS FÖR TUNNELBANA UTRYMMEN
	AVGRÄNSNING MELLAN OLIKA TYPER AV MARKANSPRÅK
	NYTT UTRYMME FÖR TUNNELBANA MED TILLHÖRANDE ANLÄGGNINGAR UNDER MARK, SERVITUTSRÄTT
	NYTT UTRYMME FÖR TUNNELBANA MED TILLHÖRANDE ANLÄGGNINGAR OVAN MARK, SERVITUTSRÄTT
	NYTT UTRYMME FÖR ÄNDAMÅL OVAN MARK, SERVITUTSRÄTT
	NYTT UTRYMME FÖR TUNNELBANANS SKYDDZON, GEMENSAM MED ANNAN ANLÄGGNINGS SKYDDZON, SERVITUTSRÄTT
	NYTT UTRYMME FÖR SKYDDZON I JORD, SERVITUTSRÄTT

ÖVRIGA BETECKNINGAR I TVÄRSEKTION


	TOLKAD BERG/TA/BERGKONTUR
	PROJEKTERAD BERGKONTUR/TUNNELKONTUR
	BEFINTLIG MARKNIVÅ
	FRAMTIDA MARKNIVÅ
	BETONGTUNNEL
	ÖVRIGA INTERNA OCH EXTERNA KONSTRUKTIONER
	ÖVRIGA INTERNA OCH EXTERNA KONSTRUKTIONER-SKYDDA
	BEFINTLIG INFRASTRUKTUR
	FASTIGHETSGRÄNSER
	GRÄNS 3D-FASTIGHET
	TOLKAD RÄTTIGHET
	RÄLER OCH SLIPERS
	BYGGNADER
	JORD
	BERG

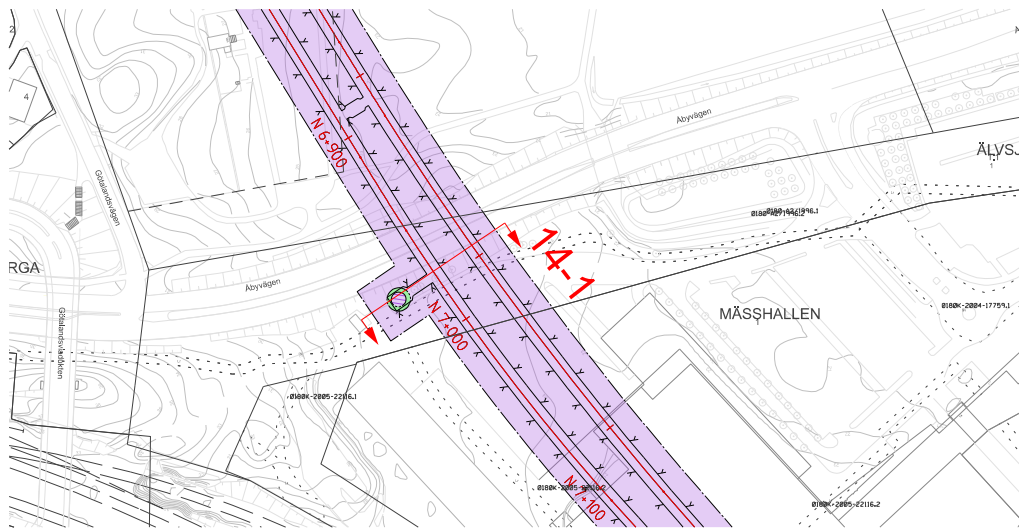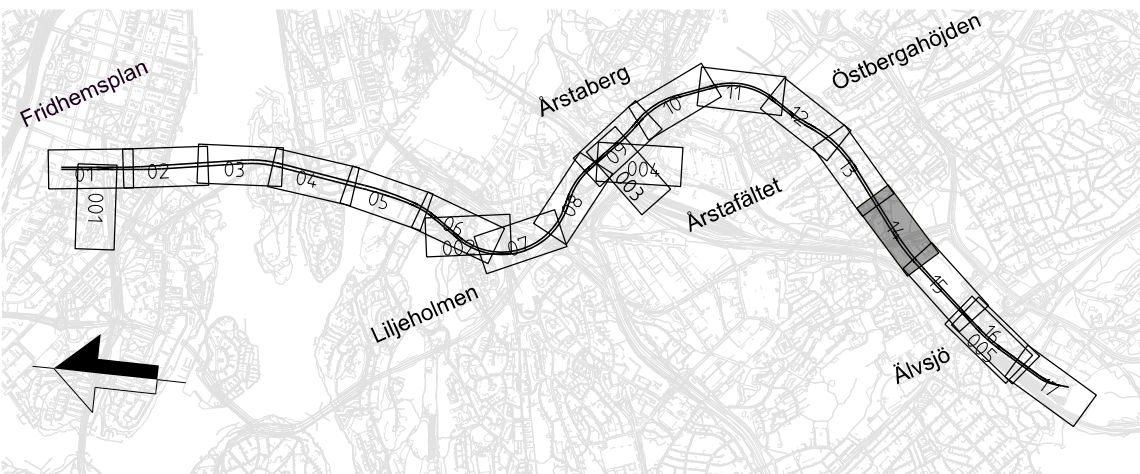

FASTSTÄLLELSEHANDLING
2025-11-21

SWECO 										
Uppdrag nr 30037317	Handläggare C. Gimström	Rit/Konst T. Lundmark	-	-	-	-	-	-	-	-
Granskad M. Burström	Godkänd P. Reiland		Rev	Anf	Revidering avser		Sign	Datum		
Ort Stockholm	Datum 2025-11-21	JÄRNVÄGSPLAN								
 Region Stockholm		Tunnelbana 4 - Gul Fridhemsplan-Älvsjö Sektion KM 6+973 Permanent markanspråk Tvärsektion								
FUT Handläggare Åsa von Malmberg	Informationssäkerhetsklass K1	FUT Godkänd Johan Brantmark		Förvaltningsnummer			Format A1	Skala 1:400	Nästa bl 15	Rev -
FUT Granskad Kajsa Nilsson	FUT Godkänd Johan Brantmark	Datum 2025-11-21		Ritningsnummer M72-X715-10PL-A0697-20-0014						

Denna handling och informationen härifrån är Region Stockholms egendom och får inte användas, delges obehöriga eller ändras utan Region Stockholms skriftliga medgivande.

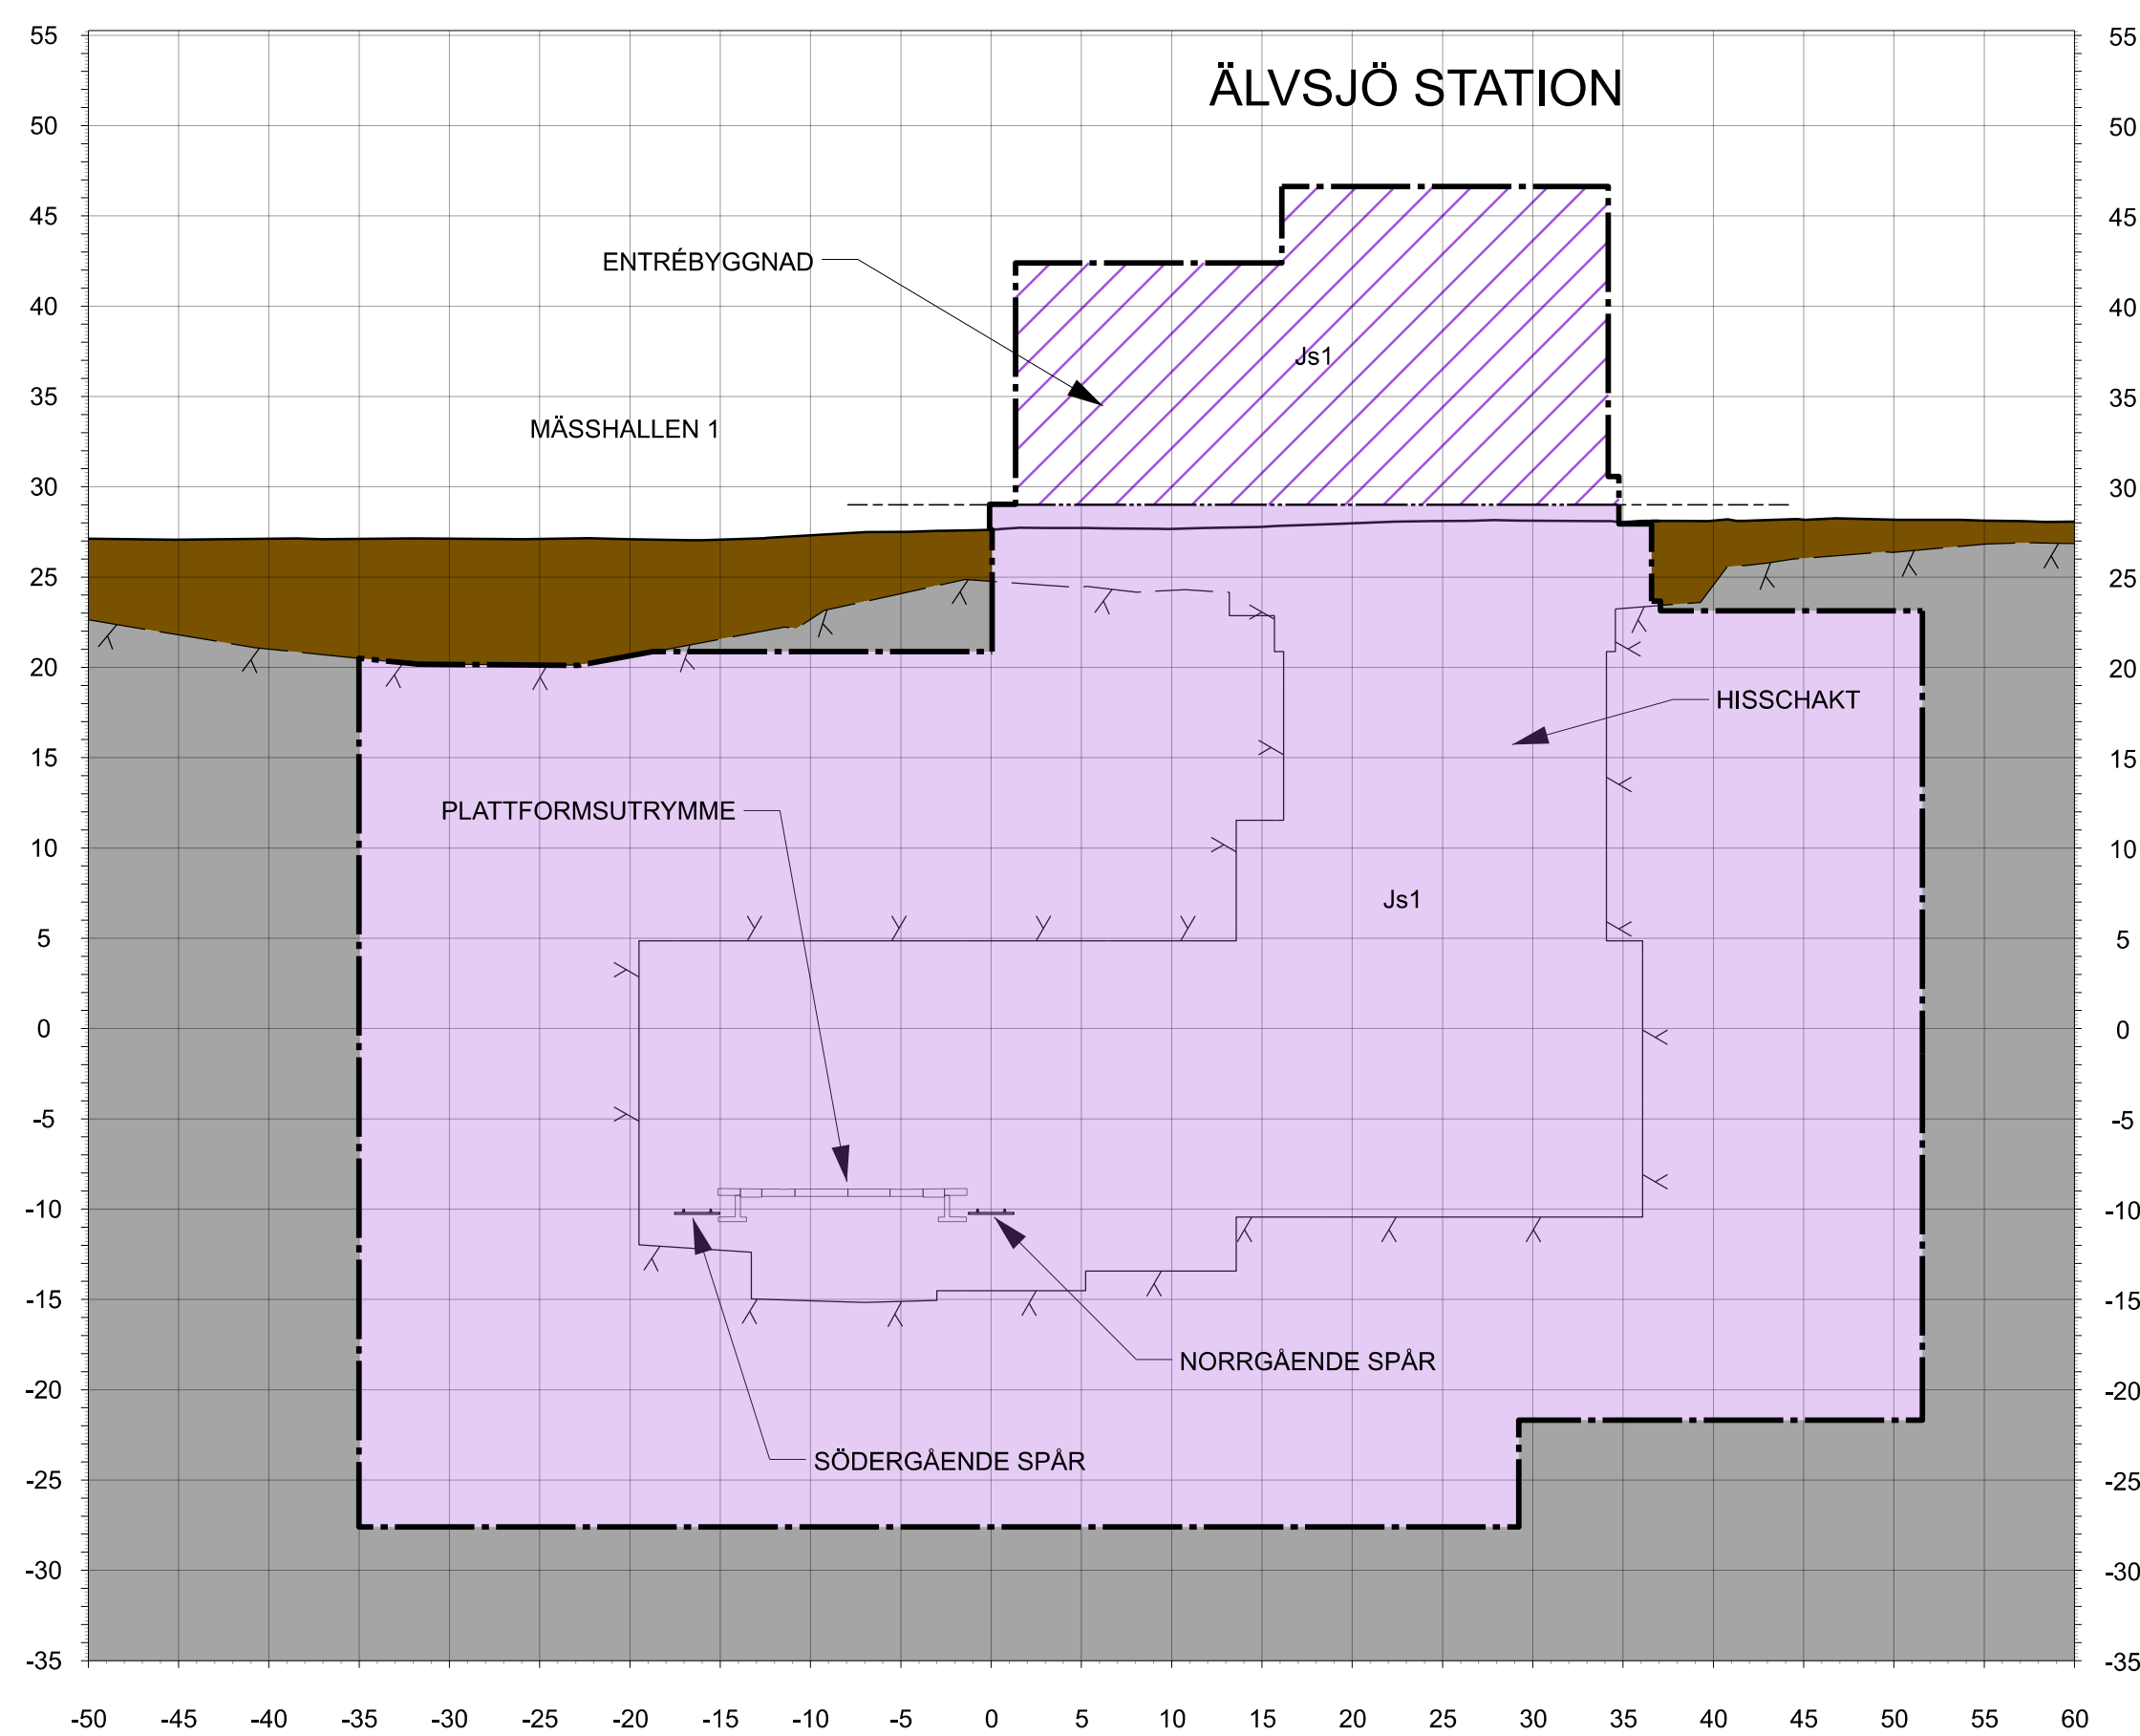TVÄRSEKTION 15-1
N 7+546KOORDINATSYSTEM

SYSTEM I PLAN SWEREF 99 18:00
SYSTEM I HÖJD RH 2000

LÄNGDMÄTNING

VARJE SPÅR HAR INDIVIDUELL LÄNGDMÄTNING
LÄNGDMÄTNING I SEKTION AVSER NORRGÅENDE
SPÅR

RIKTNING







TVÄRSEKTION VETTER MOT ÄLVSJÖ OCH MOT STIGANDE KMTAL



TECKENFÖRKLARING

MARKANSPRÅK

	GRÄNS FÖR TUNNELBANAS UTTRYMMEN AVGRÄNSNING MELLAN OLIKA TYPER AV MARKANSKRÄK
Js1	NYTT UTTRYMME FÖR TUNNELBANANA MED TILLHÖRANDE ANLÄGGNINGAR UNDER MARK, SERVIDTSTRÄTT
Js1	NYTT UTTRYMME FÖR TUNNELBANANA MED TILLHÖRANDE ANLÄGGNINGAR OVAN MARK, SERVIDTSTRÄTT
Js2	NYTT UTTRYMME FÖR ANDAMÅL OVAN MARK, SERVIDTSTRÄTT
Js3	NYTT UTTRYMME FÖR TUNNELBANANS SKYDDOZON, GEMENSAM MED ANNAN ANLÄGGNINGS SKYDDOZON, SERVIDTSTRÄTT
Js4	NYTT UTTRYMME FÖR SKYDDOZON I JORD, SERVIDTSTRÄTT

ÖVRIGA BETECKNINGAR I TVÄRSEKTION

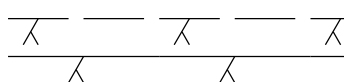 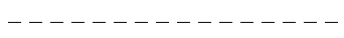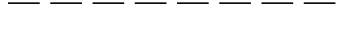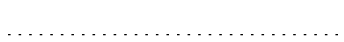 
	TOLKAD BERG/TÅ/BERGKONTUR PROJEKTERAD BERGKONTUR/TUNNELKONTUR
	BEFINTLIG MARKNIVÅ
	FRAMTIDA MARKNIVÅ
	BETONGTUNNEL
	ÖVRIGA INTERNA OCH EXTERNA KONSTRUKTIONER
	ÖVRIGA INTERNA OCH EXTERNA KONSTRUKTIONER-SKYMDA
	BEFINTLIG INFRASTRUKTUR
	FASTIGHETSGRÄNSER
	GRÄNS 3D-FASTIGHET
	TOLKAD RÄTTIGHET
	
	RÄLER OCH SLIPERS
	BYGGNADER
	JORD
	BERG

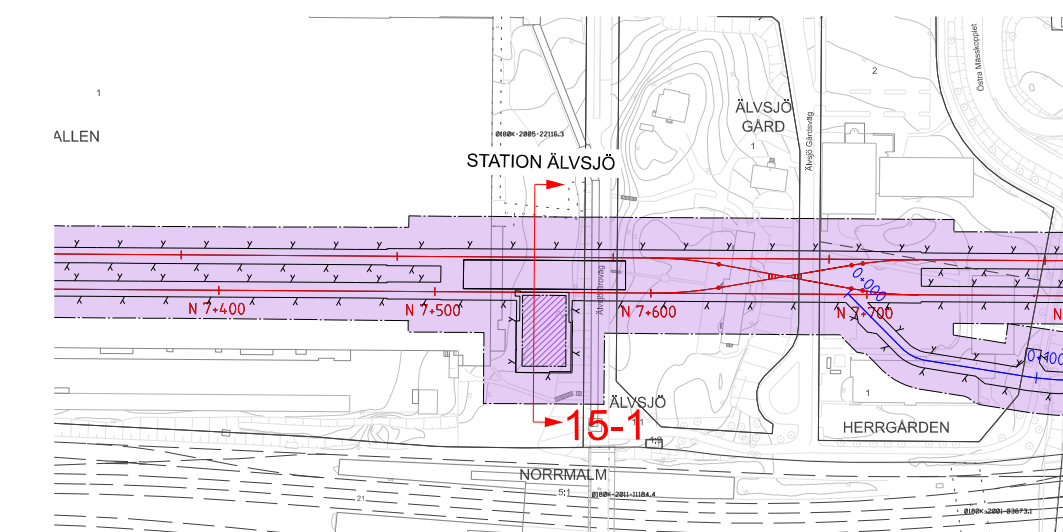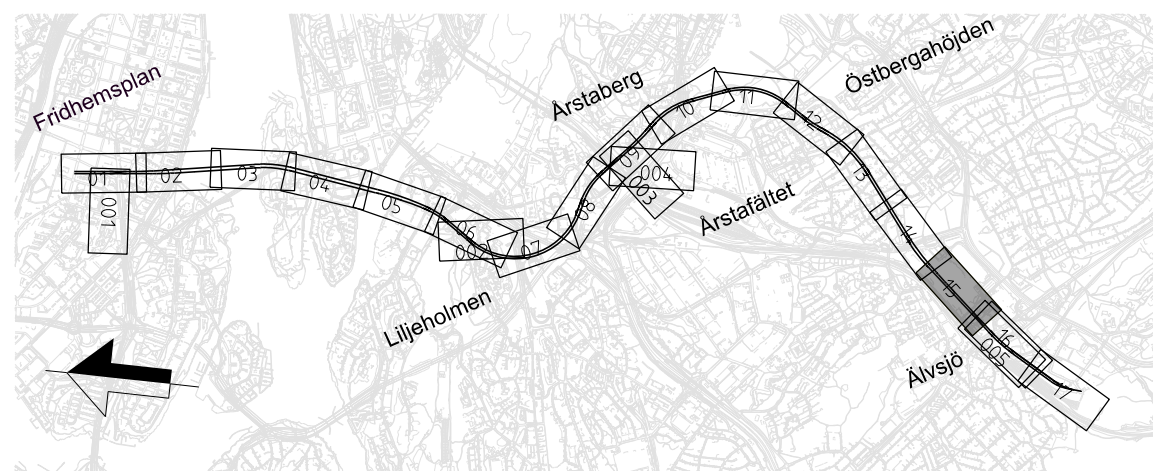

FASTSTÄLLELSEHANDLING
2025-11-21

											
Uppdrag nr 30037317	Handläggare C. Gimström	Rit/Konst T. Lundmark	-	-	-	-	-	-	-	-	-
Granskad M. Burström	Godkänd P. Reiland		Rev	Ant	Revidering avser				Sign	Datum	
Ört Stockholm	Datum 2025-11-21		JÄRNVÄGSPLAN								
 Region Stockholm		Tunnelbana 4 – Gul Fridhemsplan-Älvsjö Sektion KM 7+546 Permanent markanspråk Tvårsektion									
FUT Handläggare Åsa von Malmborg	Informationssäkerhetsklass K1	FUT Godkänd Johan Markmark	Förvaltningsnummer				Format A1	Skala 1:400			
FUT Granskad Kajsa Nilsson											
FUT Ört Stockholm	Datum 2025-11-21	Ritningsnummer M72-X610-10PL-A0755-20-0015					Nästa bl 16	Rev -			

Denna handling och informationen här är Region Stockholms egendom och får inte användas, delges obehöriga eller ändras utan Region Stockholms skriftliga medgivande.

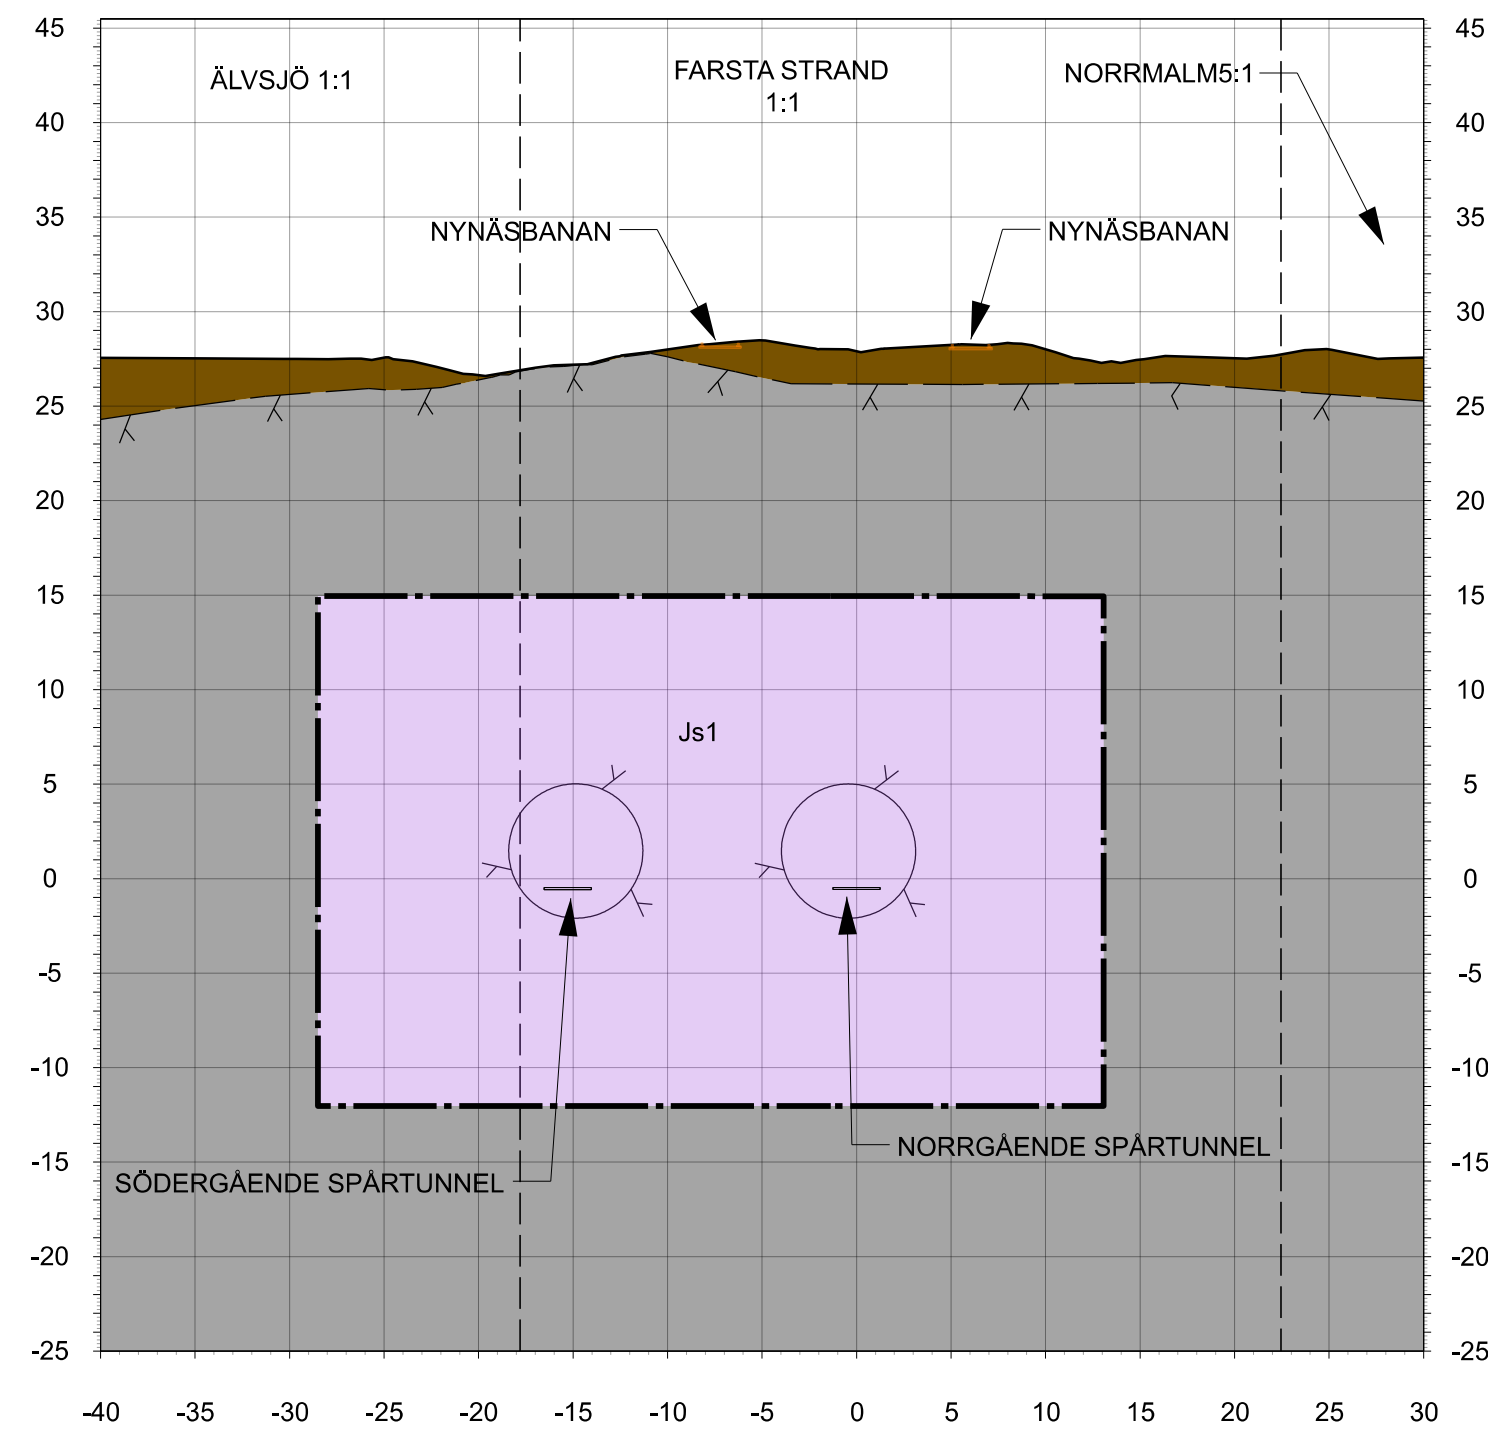TVÄRSEKTION 16-1
N 8+040

KOORDINATSYSTEM

SYSTEM I PLAN SWEREF 99 18:00
SYSTEM I HÖJD RH 2000

RIKTNING

TVÄRSEKTION VETTER MOT ÄLVSJÖ OCH MOT STIGANDE KMTAL

LÄNGDMÄTNING






VARJE SPÅR HAR INDIVIDUELL LÄNGDMÄTNING
LÄNGDMÄTNING I SEKTION AVSER NORRGÅENDE
SPÅR



TECKENFÖRKLARING

MARKANSPRÅK

	GRÄNS FÖR TUNNELBANAS UTRYMME AVGRÄNSNING MELLAN OLIKA TYPER AV MARKANSPRÅK
Js1	NYTT UTRYMME FÖR TUNNELBANA MED TILLHÖRANDE ANLÄGGNINGAR UNDER MARK, SERVITUTSRÄTT
Js1	NYTT UTRYMME FÖR TUNNELBANA MED TILLHÖRANDE ANLÄGGNINGAR OVAN MARK, SERVITUTSRÄTT
Js2	NYTT UTRYMME FÖR ÄNDAMÅL OVAN MARK, SERVITUTSRÄTT
Js3	NYTT UTRYMME FÖR TUNNELBANANS SKYDDOZN, GEMENSAM MED ANNAN ANLÄGGNINGSS SKYDDOZN, SERVITUTSRÄTT
Js4	NYTT UTRYMME FÖR SKYDDOZN I JORD, SERVITUTSRÄTT

ÖVRIGA BETECKNINGAR I TVÄRSEKTION

  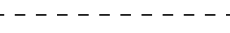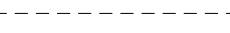 	TOLKAD BERYGTA/BERGKONTUR PROJEKTERAD BERGKONTUR/TUNNELKONTUR
	BENJUTIGT MARKNIVÅ FRAMTIDA MARKNIVÅ
	BETONGTUNNEL ÖVRIGA INTERNA OCH EXTERNA KONSTRUKTIONER
	ÖVRIGA INTERNA OCH EXTERNA KONSTRUKTIONER-SKYMDA BENJUTIGT INFRASTRUKTUR
	FASTIGHETSGRÄNSER GRÄNS 3D-FASTIGHET
	TOLKAD RÄTTIGHET RÄLER OCH SLIPERS
	BYGGNADER JORD
	BERG BERG

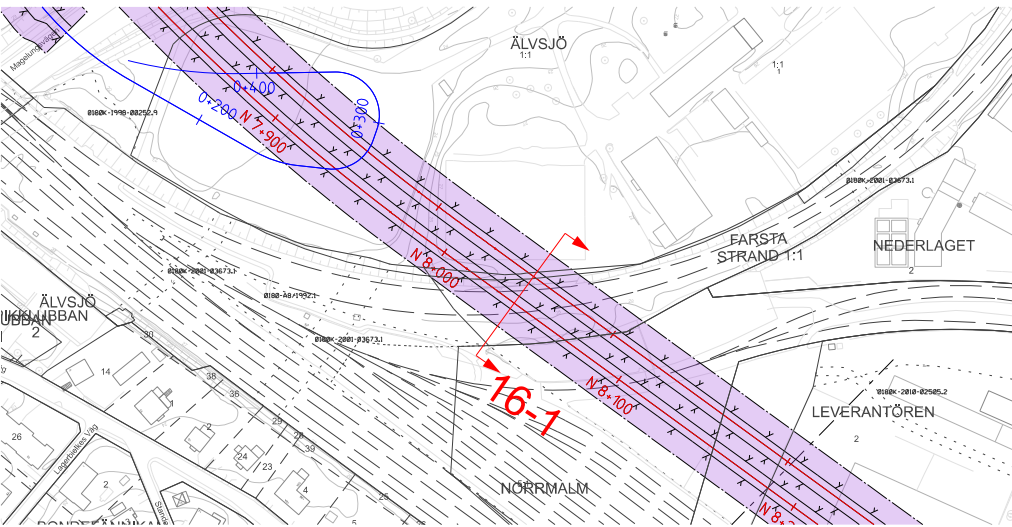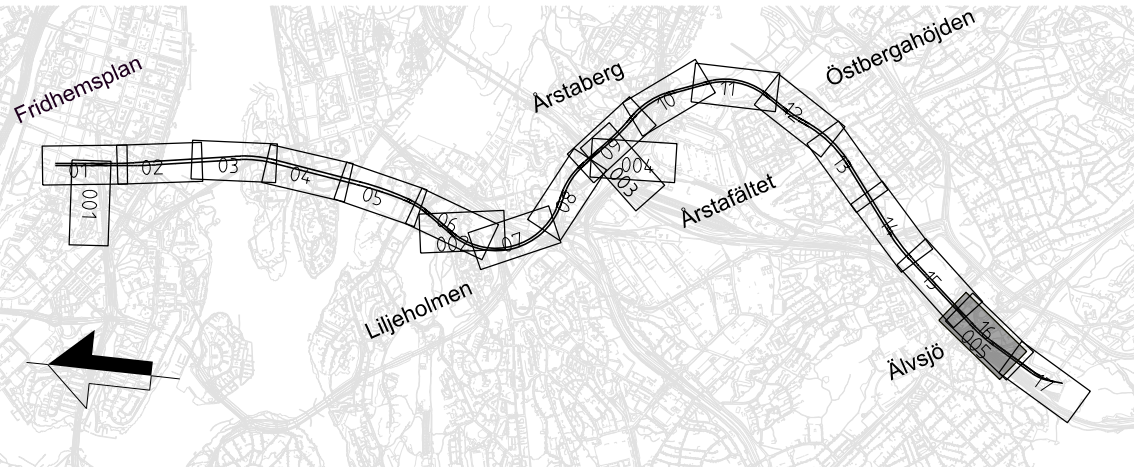

FASTSTÄLLELSEHANDLING
2025-11-21

											
Uppdrag nr 30037317	Handläggare C. Gimström	Rit/Konst T. Lundmark	-	-	-	-	-	-	-	-	-
Granskad M. Burström	Godkänd P. Reiland		Rev	Anf	Revidering avser			Sign	Datum		
 Region Stockholm		JÄRNVÄGSPLAN									
FUIT Handläggare Åsa von Malmberg		Tunnelbana 4 – Gul Fridhemsplan-Älvsjö Sektion KM 8+040 Permanent markanspråk Tvårsektion									
FUIT Granskad Kajsa Nilsson		Informationssäkerhetsklass K1		Förvaltningsnummer M72-X610-10PL-A0804-20-0016				Format A1	Skala 1:400	Nästa bl -	Rev -
FUIT Ort Stockholm		FUIT Godkänd Johan Brantmark									
		Datum 2025-11-21									