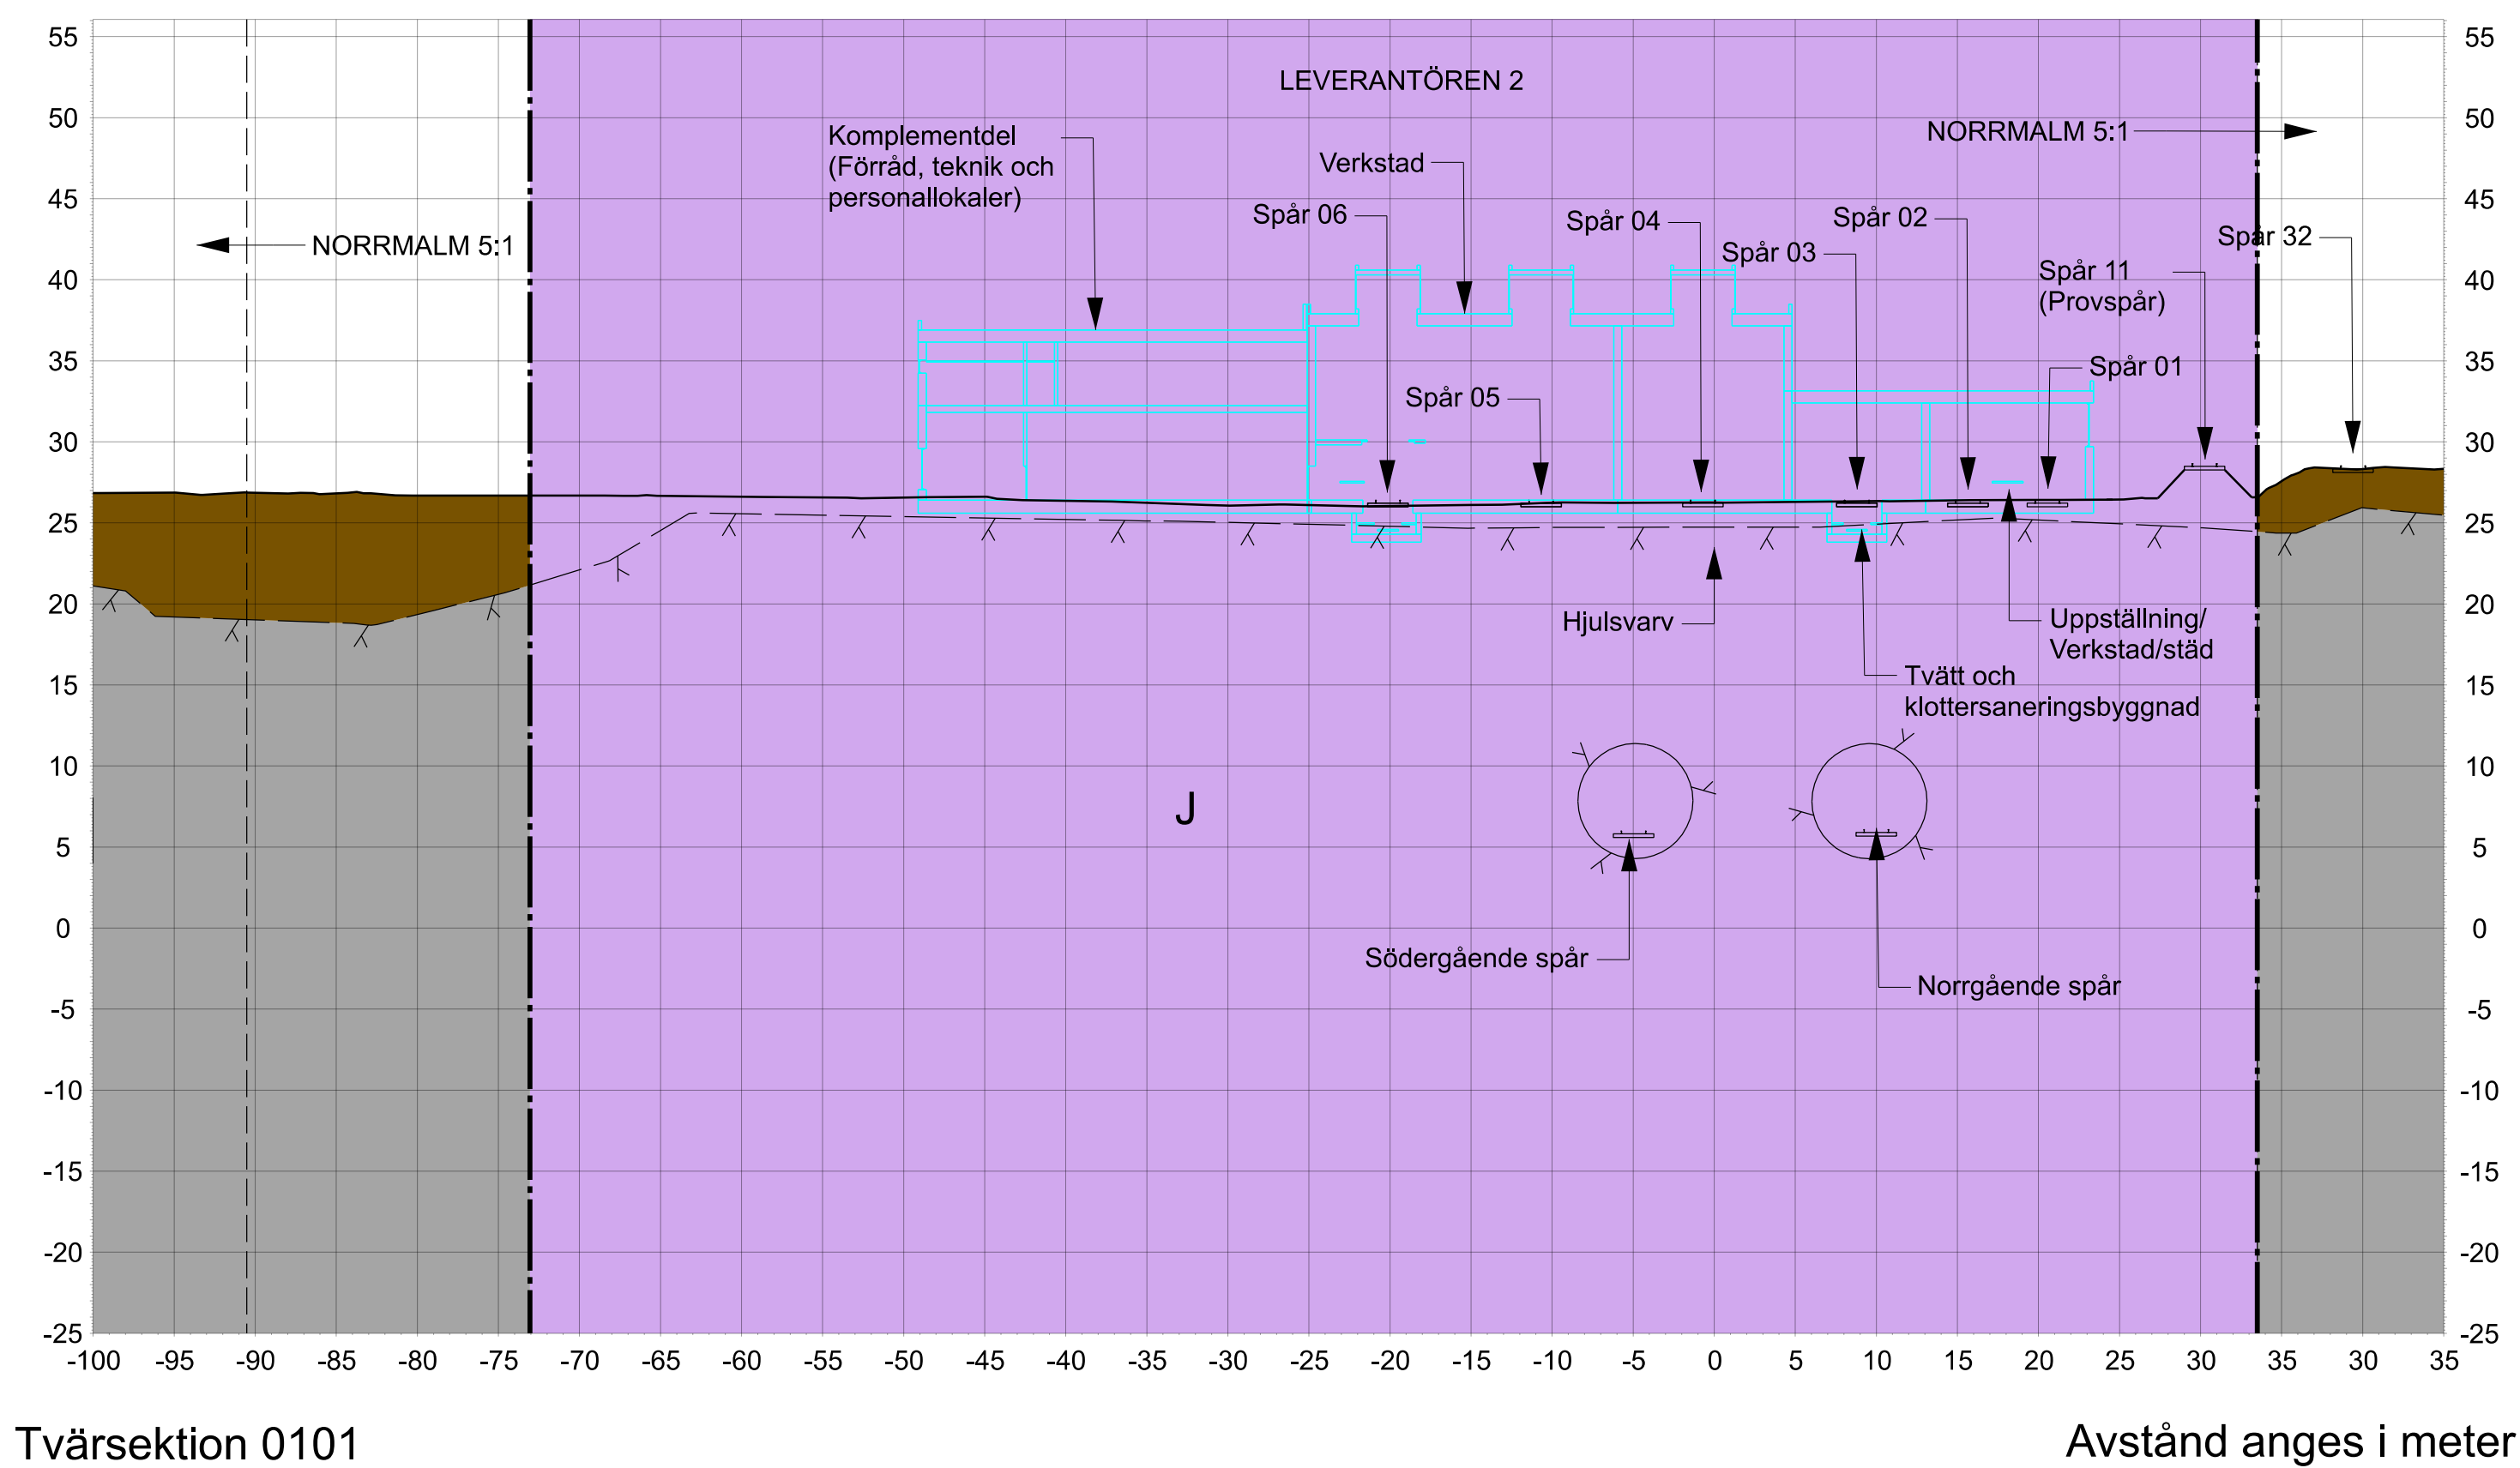


Denna handling och informationen härifrån är Region Stockholms egendom och får inte användas, delges obehöriga eller ändras utan Region Stockholms skriftliga medgivande.

KOORDINATSYSTEM

SYSTEM I PLAN SWEREF 99 18:00
SYSTEM I HÖJD RH 2000

LÄNGDMÄTNING

VARJE SPÅR HAR INDIVIDUELL LÄNGDMÄTNING.
LÄNGDMÄTNING I SEKTION AVSER NORRGÅENDE
SPÅR, N UNDER MARK.

RIKTNING

TVÄRSEKTION VETTER SÖDERUT OCH MOT STIGANDE KM-TAL

TECKENFÖRKLARING

MARKANSPRÅK

GRÄNS FÖR TUNNELBANEUTRYMMEN

AVGRÄNSNING MELLAN LIKA TYPER AV MARKANSPRÅK

J

NY JÄRNVÄGSMARK MED ÄGANDERÄTT

Js1

NYTT UTRYMME FÖR TUNNELBANA
MED TILLHÖRANDE ANLÄGGNINGAR UNDER MARK, SERVITUTSRÄTT

Js1

NYTT UTRYMME FÖR TUNNELBANA
MED TILLHÖRANDE ANLÄGGNINGAR OVAN MARK, SERVITUTSRÄTT

ÖVRIGA BETECKNINGAR I TVÄRSEKTION

$$\frac{1}{2} - \frac{1}{2} - \frac{1}{2} - \frac{1}{2} - \frac{1}{2}$$

TOLKAD BERGYTA/BERGKONTUR

PROJETERAD BERGKONTUR/TUNNELKONTUR

MARINHA UVA E SPARE 1

A horizontal beam is shown with two supports, one at each end. A load is applied to the beam, represented by a downward arrow pointing to the center of the beam.

FASTIGHETSGRÄNS


.....

KONSTRUKTIONSLINJE TEKNISC

BERG

© 2006 The Authors



PERÅBYGGNAD

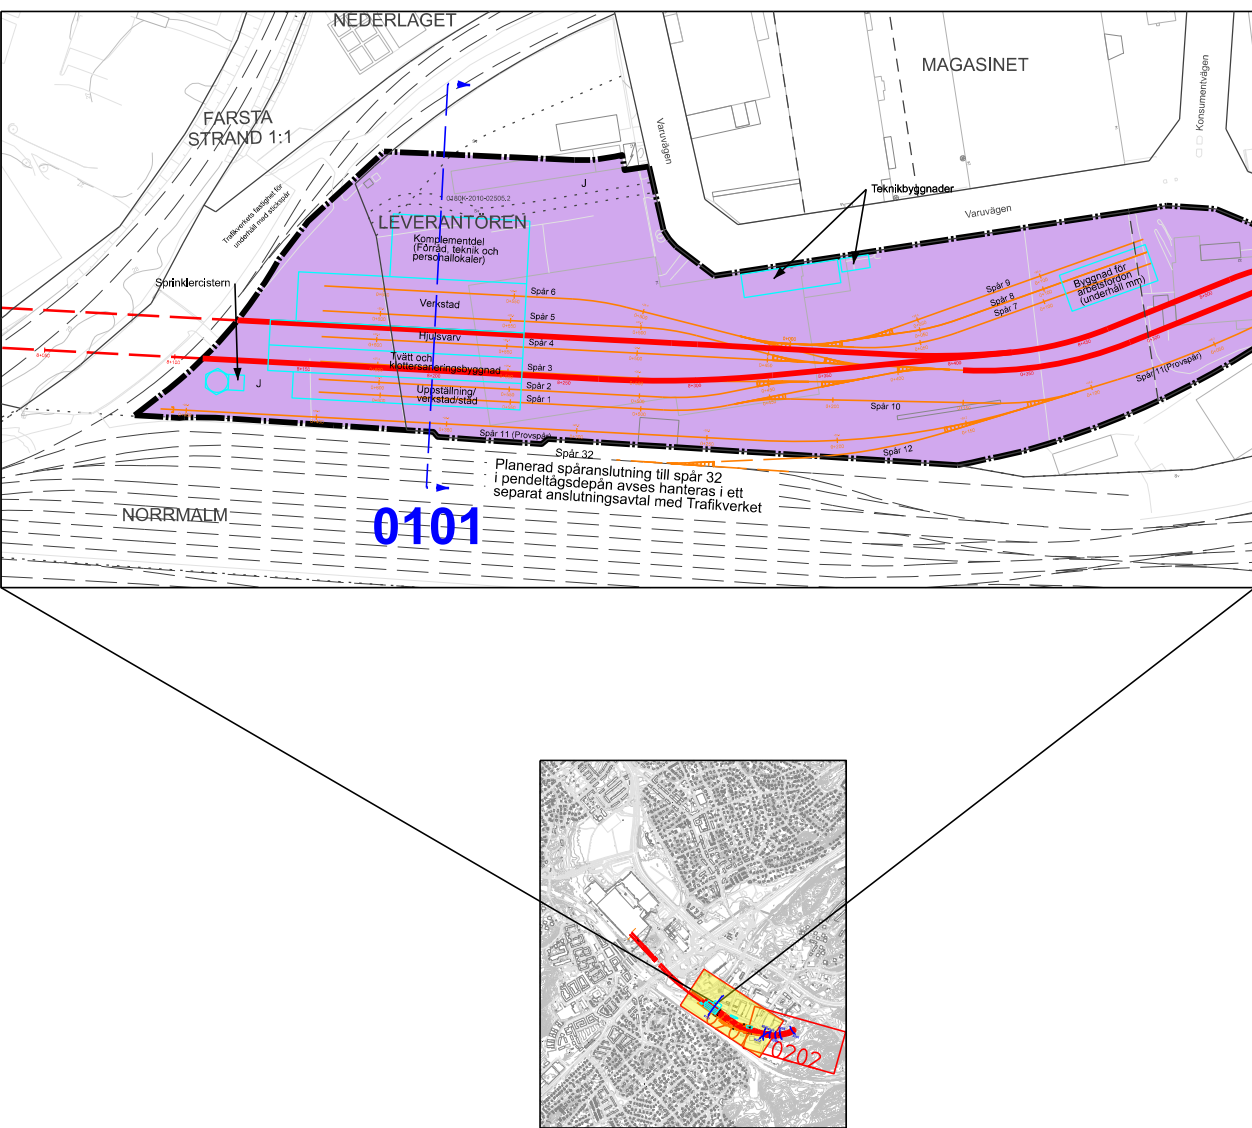

FASTSTÄLLELSEHANDLING
2025-12-03

									
Uppdrag nr 30037317	Handläggare M. von Schöelle	Rit/Konst R. Alkhlaif	-	-	-	-	-	-	-
Granskad T.Lundmark		Godkänd P. Reiland	Rev	Anf	Revidering avser	Sign		Datum	
Ort Stockholm		Datum 2025-12-03	JÄRNVÄGSPLAN Tunnelbana till Älvsjö – depå						
 Region Stockholm		Informationssäkerhetsklass K1		Permanent markanspråk Tvärsektion					
FUT Handläggare Kajsa Nilsson		FUT Godkänd Johan Brandmark	Förvaltningsnummer			Format A1	Skala 1:400		
FUT Granskad Kajsa Nilsson		Datum 2025-12-03	Ritningsnummer M72-X900-10PL-A0000-20-0001			Nästa bl	Rev		
FUT Ort Stockholm						-			-

Övers. handling och intensionsplan har utarbetats av Region Stockholm och är inte en del av projekts tekniska dokumentation. Skriftliga medgivande krävs för användning av denna handling.

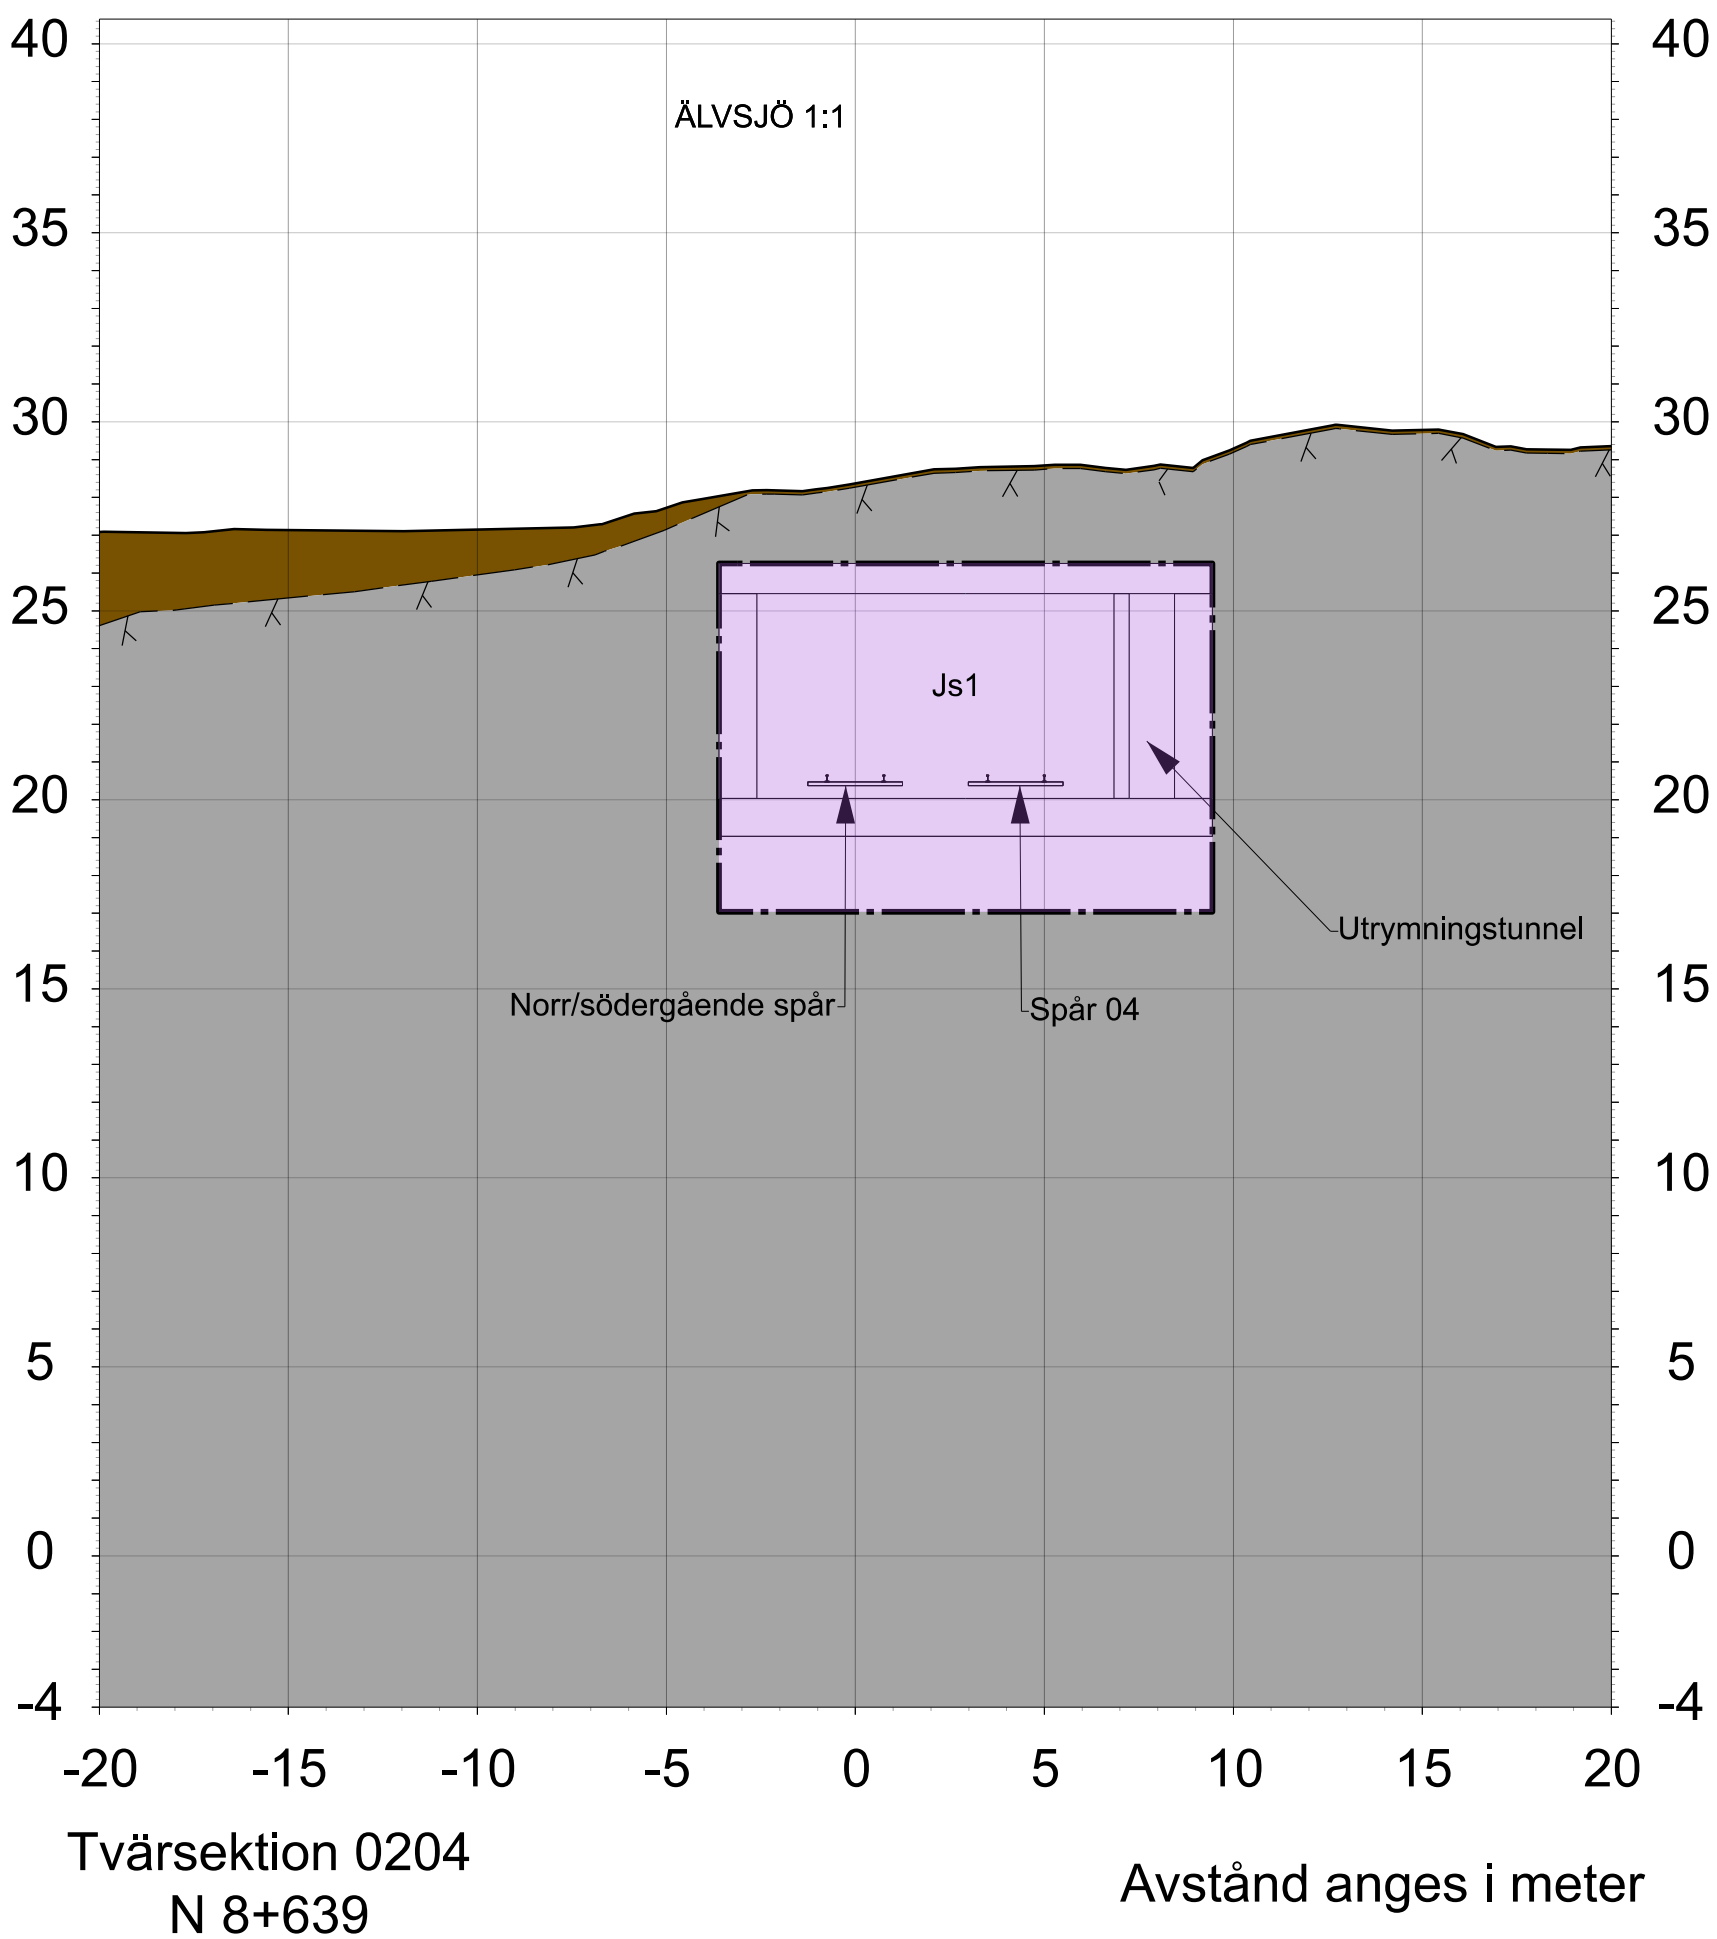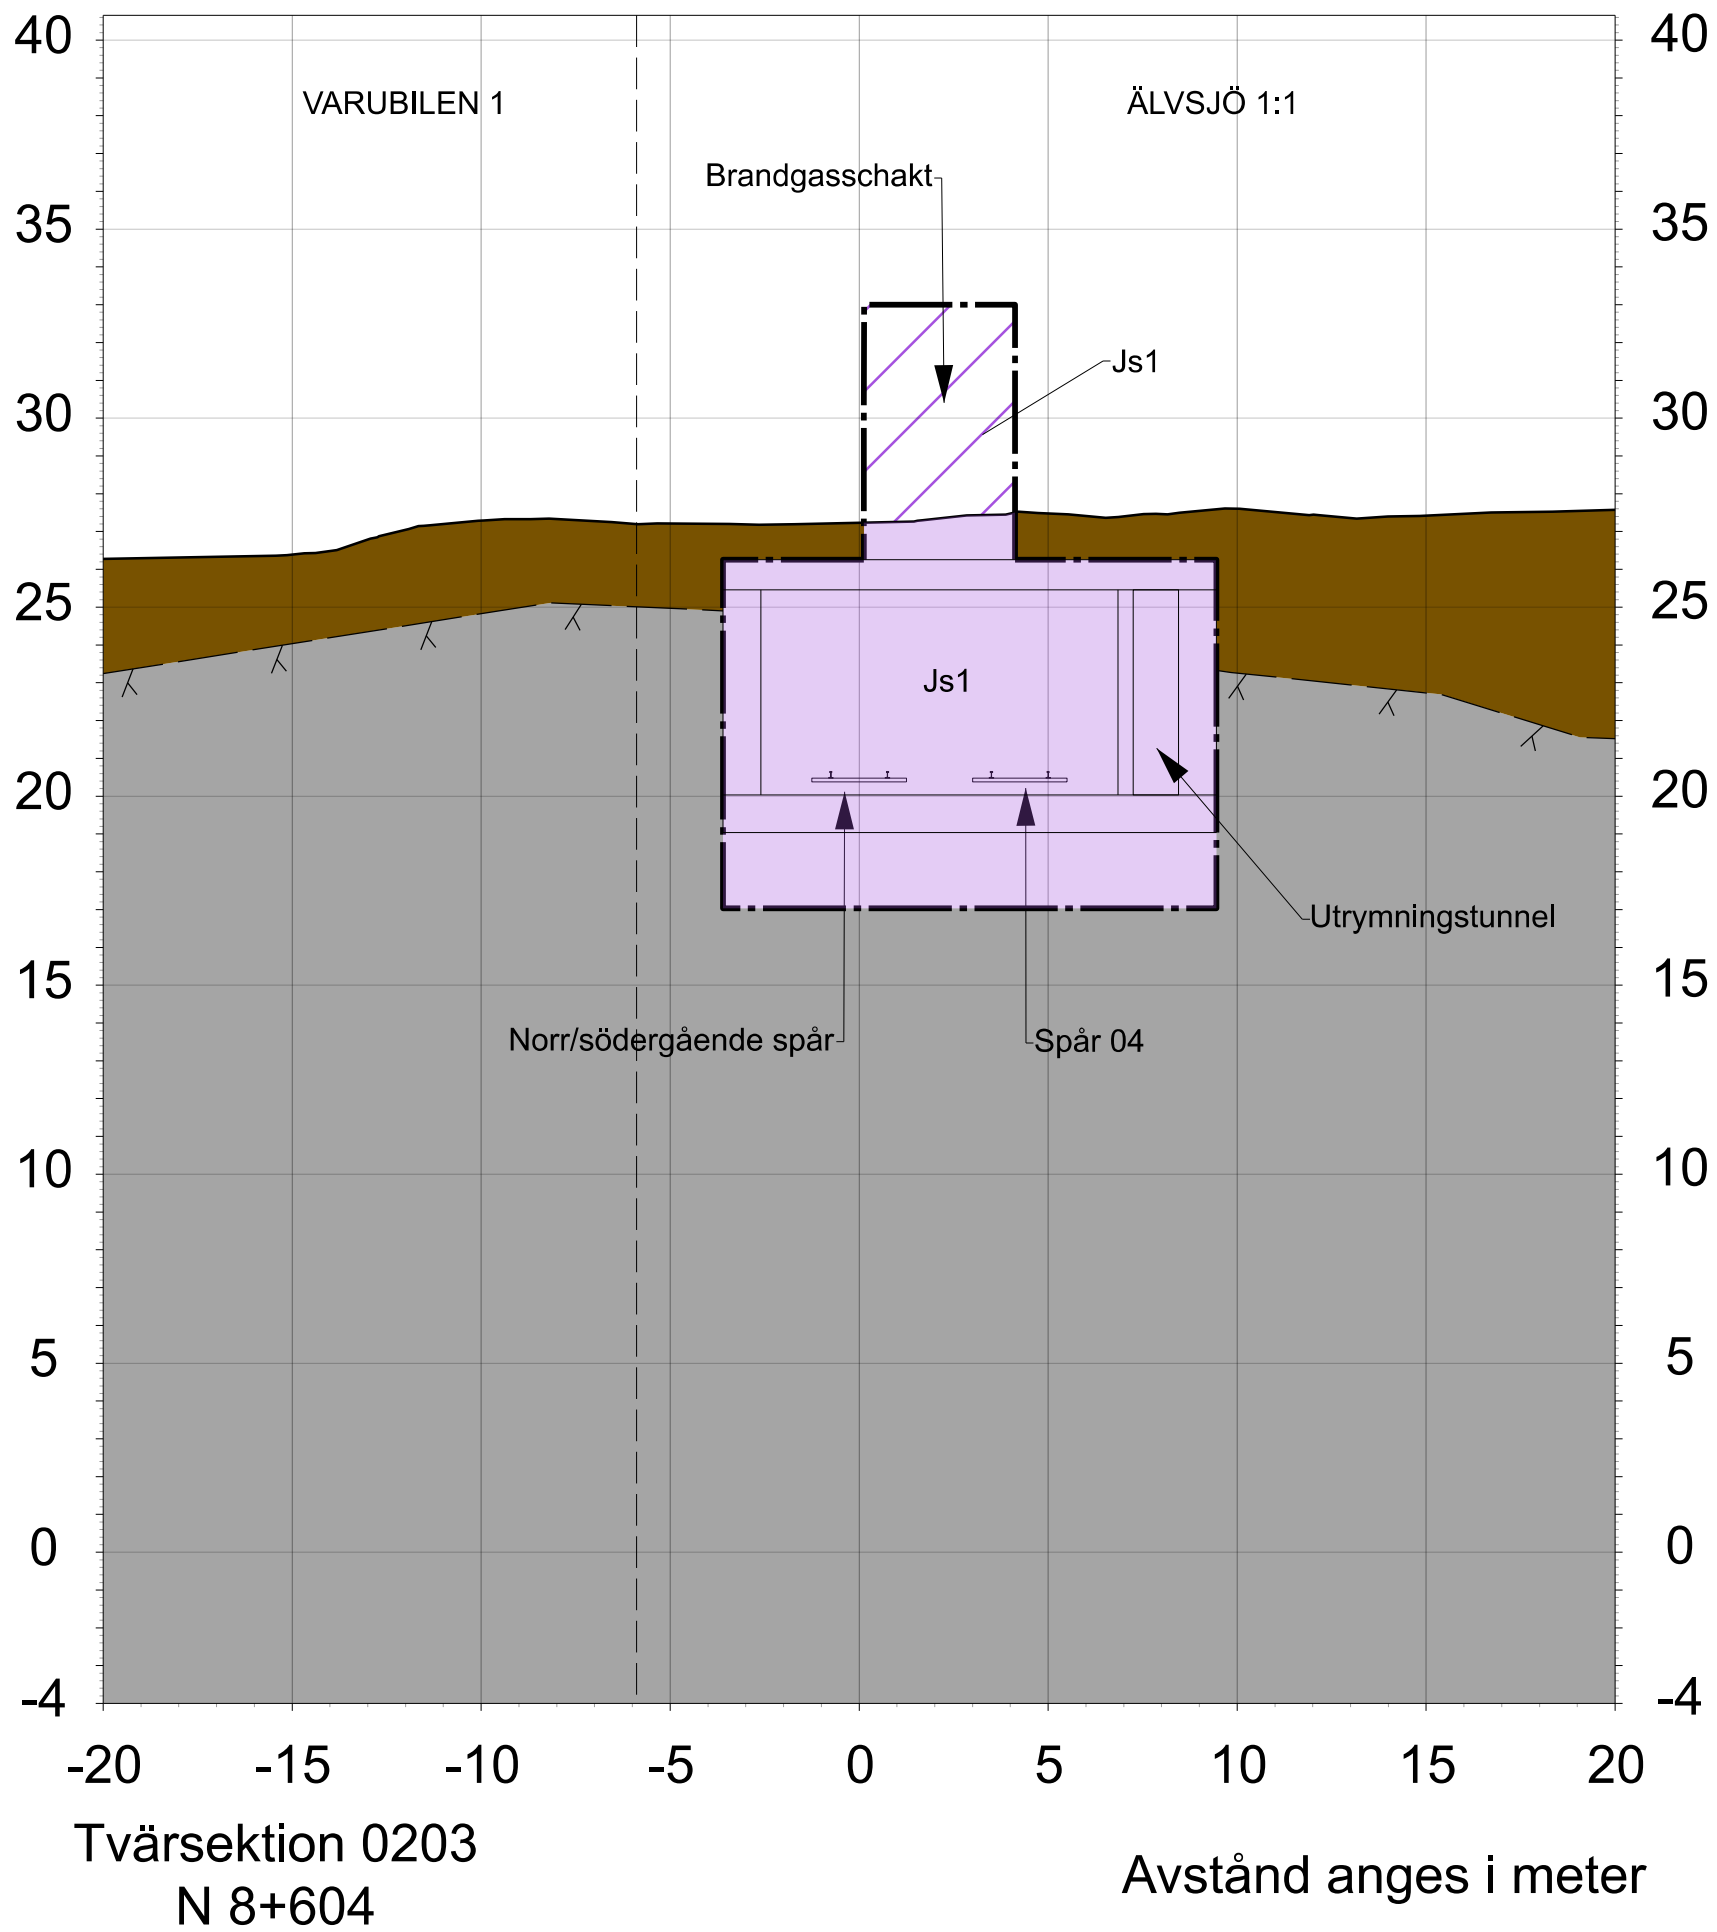

COORDINATSYSTEM

SYSTEM I PLAN SWEREF 99 18-00
SYSTEM I HÖJD RH 2000

LÄNGDMÄTNING

VARJE SPÅR HAR INDIVIDUELL LÄNGDMÄTNING.
LÄNGDMÄTNING I SEKTION AVSER NORRGÅENDE
SPÅR, N UNDER MARK.

RIKTNING

TVÄRSEKTION VETTER SÖDERUT OCH MOT STIGANDE KM-TAL

TECKENFÖRKLARING

MARKANSPRÅK

GRÄNS FÖR TUNNELBANEUTRYMMEN

AVGRÄNSNING MELLAN OLIKA TYPER AV MARKANSPRÅK

J

Js1

Js1

NY JÄRNVÄGSMARK MED ÄGANDERÄTT

NYTT UTRYMME FÖR TUNNELBANA MED TILLHÖRANDE ANLÄGGNINGAR UNDER MARK, SERVITUTSRÄTT

NYTT UTRYMME FÖR TUNNELBANA MED TILLHÖRANDE ANLÄGGNINGAR OVAN MARK, SERVITUTSRÄTT

ÖVRIGA BETECKNINGAR I TVÄRSEKTION

TOLKAD BERG/YTA/BERGKONTUR

PROJEKTERAD BERGKONTUR/TUNNELKONTUR

MARKNIVÅ OVAN SPÅRET

ÖVRIGA INTERNA OCH EXTERNA KONSTRUKTIONER SAMT BETONGTUNNEL

RÄLER OCH SLIPERS

FASTIGHETSGRÄNS

KONSTRUKTIONSLINJE TEKNISCH

BERG

JORD

DEPÅBYGGENAD

MAGASINET

VARUBILEN

VARUBILEN

0203

0204

ÄLVSJÖ

TEKNISCH

FASTSTÄLLELSEHANDLING

2025-12-03

SWECO

Uppdrag nr 30037317

Handläggare M. von Schöele

Rit/Konst R. Alkhlaif

Granskad T. Lundmark

Godkänd P. Reiland

Datum 2025-12-03

Ort Stockholm

Datum 2025-12-03

Datum 2025-12-03

FUT Handläggare Kajsa Nilsson

Informationssäkerhetsklass K1

FUT Godkänd Johan Brantmark

FUT Granskad Kajsa Nilsson

FUT Godkänd Johan Brantmark

Datum 2025-12-03

Region Stockholm

Permanent markanspråk

Tvärsektion

Förvaltningsnummer

Format A1

Skala 1:200

Ritningsnummer M72-X900-10PL-A0000-20-0003

Nästa bl -

Rev -

Rev -

Ant -

Revidering avser -

Sign -



Datum -

JÄRNVÄGSPLAN

Tunnelbana till Älvsjö - depå

Eigenhet: "Lagerplan" i Region Stockholm, S. 1003-1004. 1003-1004

Övers. Handling och information har utarbetats av Region Stockholm och är inte ansvarig för fel eller skador som uppstår vid användning av denna handling.

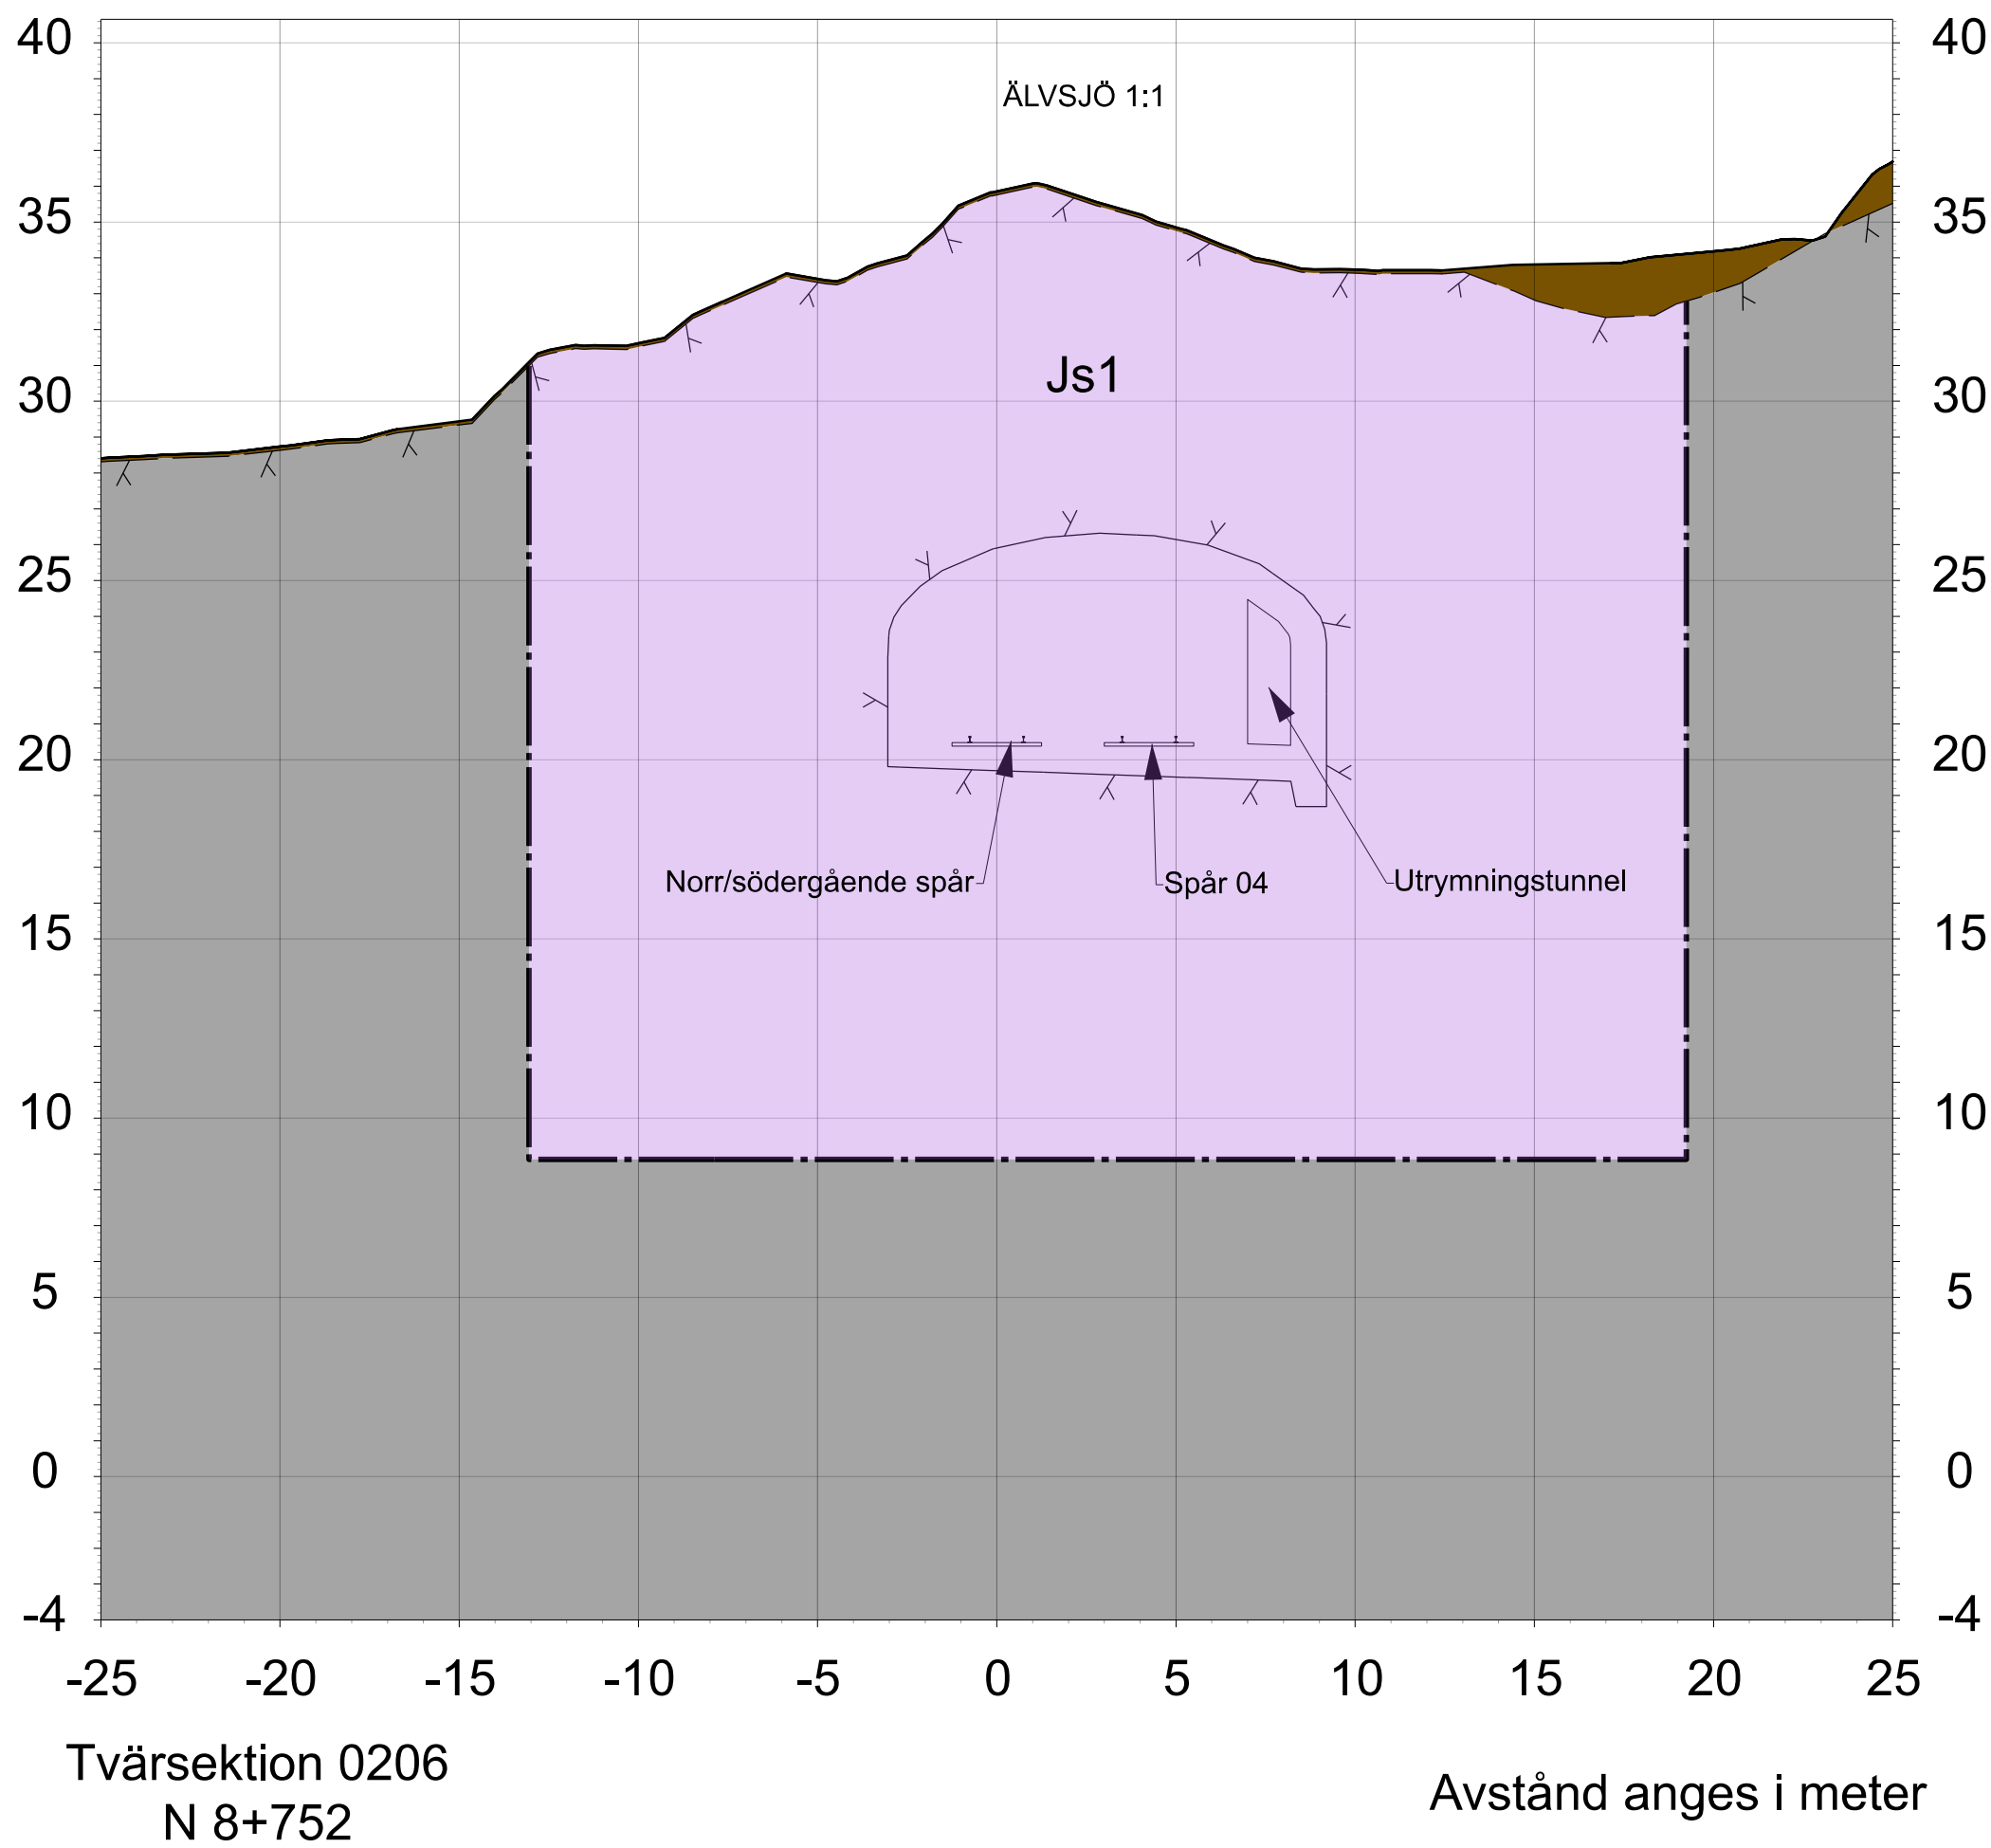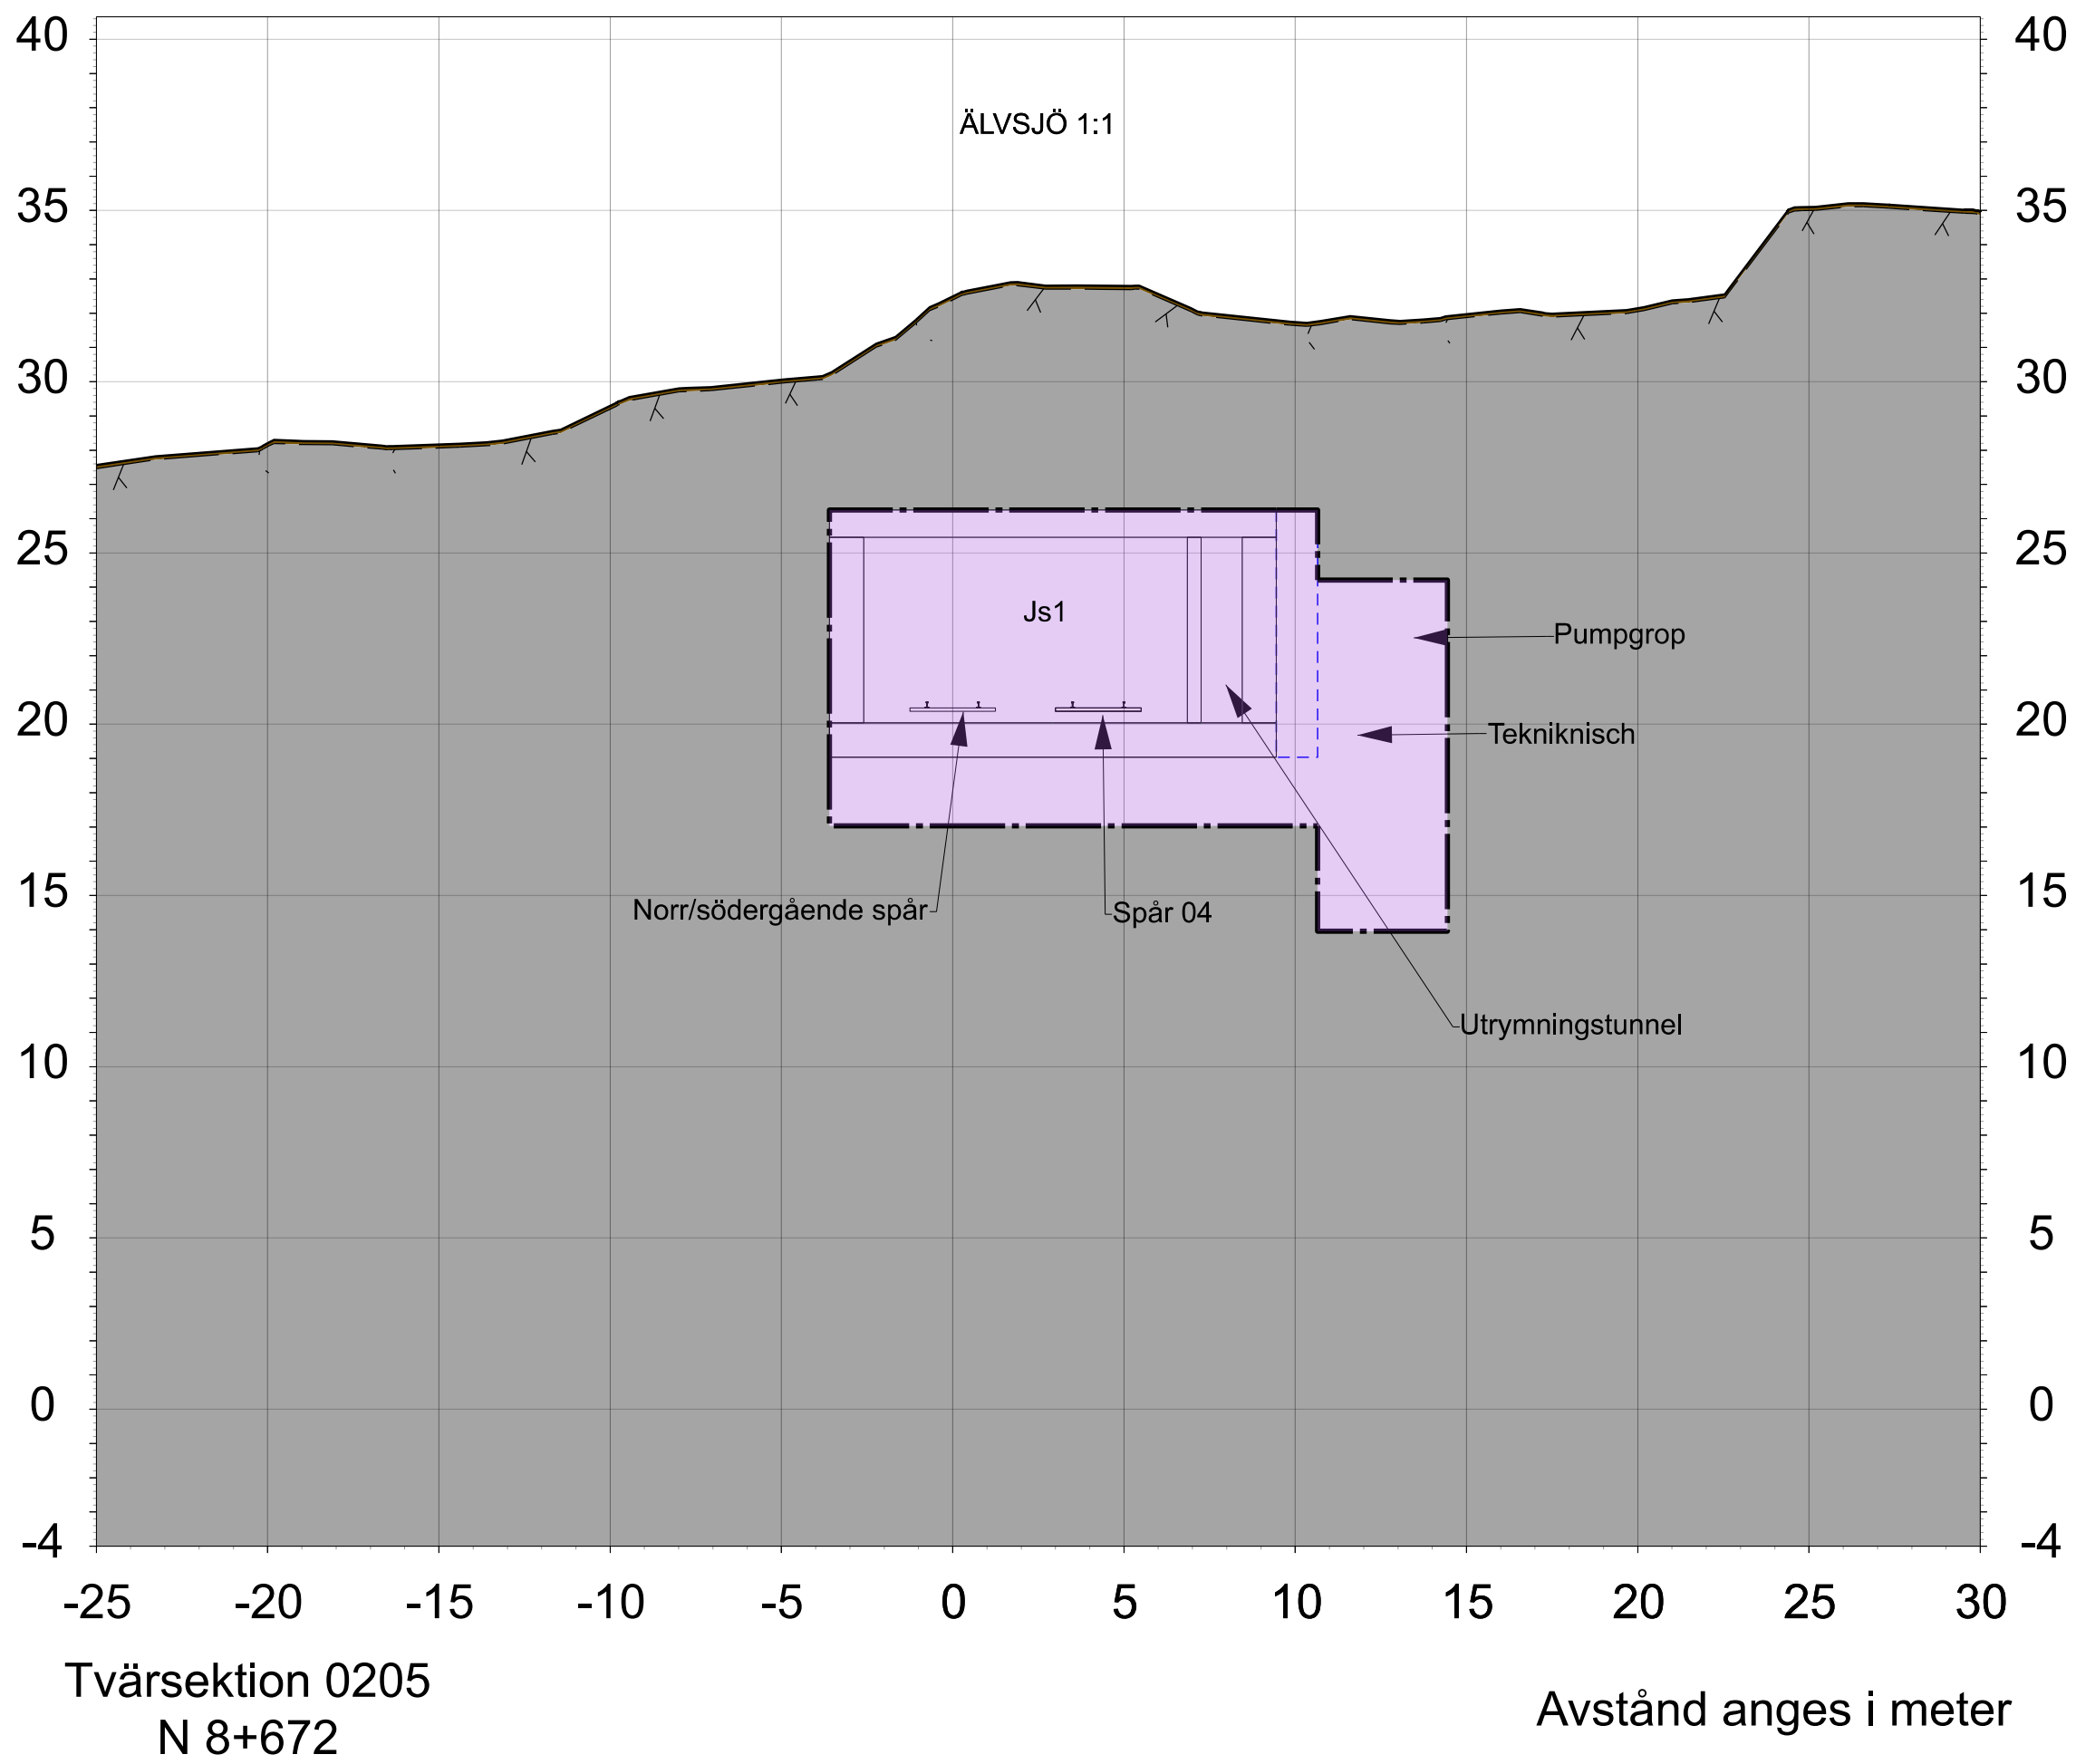

KOORDINATSYSTEM

SYSTEM I PLAN SWEREF 99 18-00

SYSTEM I HÖJD RH 2000

LÄNGDMÄTNING

VARJE SPÅR HAR INDIVIDUELL LÄNGDMÄTNING.

LÄNGDMÄTNING I SEKTION AVSER NORRGAENDE SPÅR, N UNDER MARK.

RIKTNING

TVÄRSEKTION VETTER SÖDERUT OCH MOT STIGANDE KM-TAL

TECKENFÖRKLARING

MARKANSPRÅK

GRÄNS FÖR TUNNELBANEUTRYMMEN

AVGRÄNSNING MELLAN OLIKA TYPER AV MARKANSPRÅK

J

NY JÄRNVÄGSMARK MED ÄGANDERÄTT

Js1

NYTT UTRYMME FÖR TUNNELBANA MED TILLHÖRANDE ANLÄGGNINGAR UNDER MARK, SERVITUTSRÄTT

Js1

NYTT UTRYMME FÖR TUNNELBANA MED TILLHÖRANDE ANLÄGGNINGAR OVAN MARK, SERVITUTSRÄTT

ÖVRIGA BETECKNINGAR I TVÄRSEKTION

TOLKAD BERGTYA/BERGKONTUR

PROJEKTERAD BERGKONTUR/TUNNELKONTUR

MARKNIVÅ OVAN SPÅRET

ÖVRIGA INTERNA OCH EXTERNA KONSTRUKTIONER SAMT BETONGTUNNEL

RÄLER OCH SLIPERS

FASTIGHETSGRÄNS

KONSTRUKTIONSLINJE, TEKNIKNISCH

BERG

JORD

DEPÅBYGGNAD

0205

0206

ÄLVSJÖ

VARUBILEN

Brändgässchakt

Js1

Pumpgrop

Tekniknisch

ÄLVSJÖ

VARUBILEN

Brändgässchakt

Js1

Pumpgrop

Tekniknisch

ÄLVSJÖ

</