


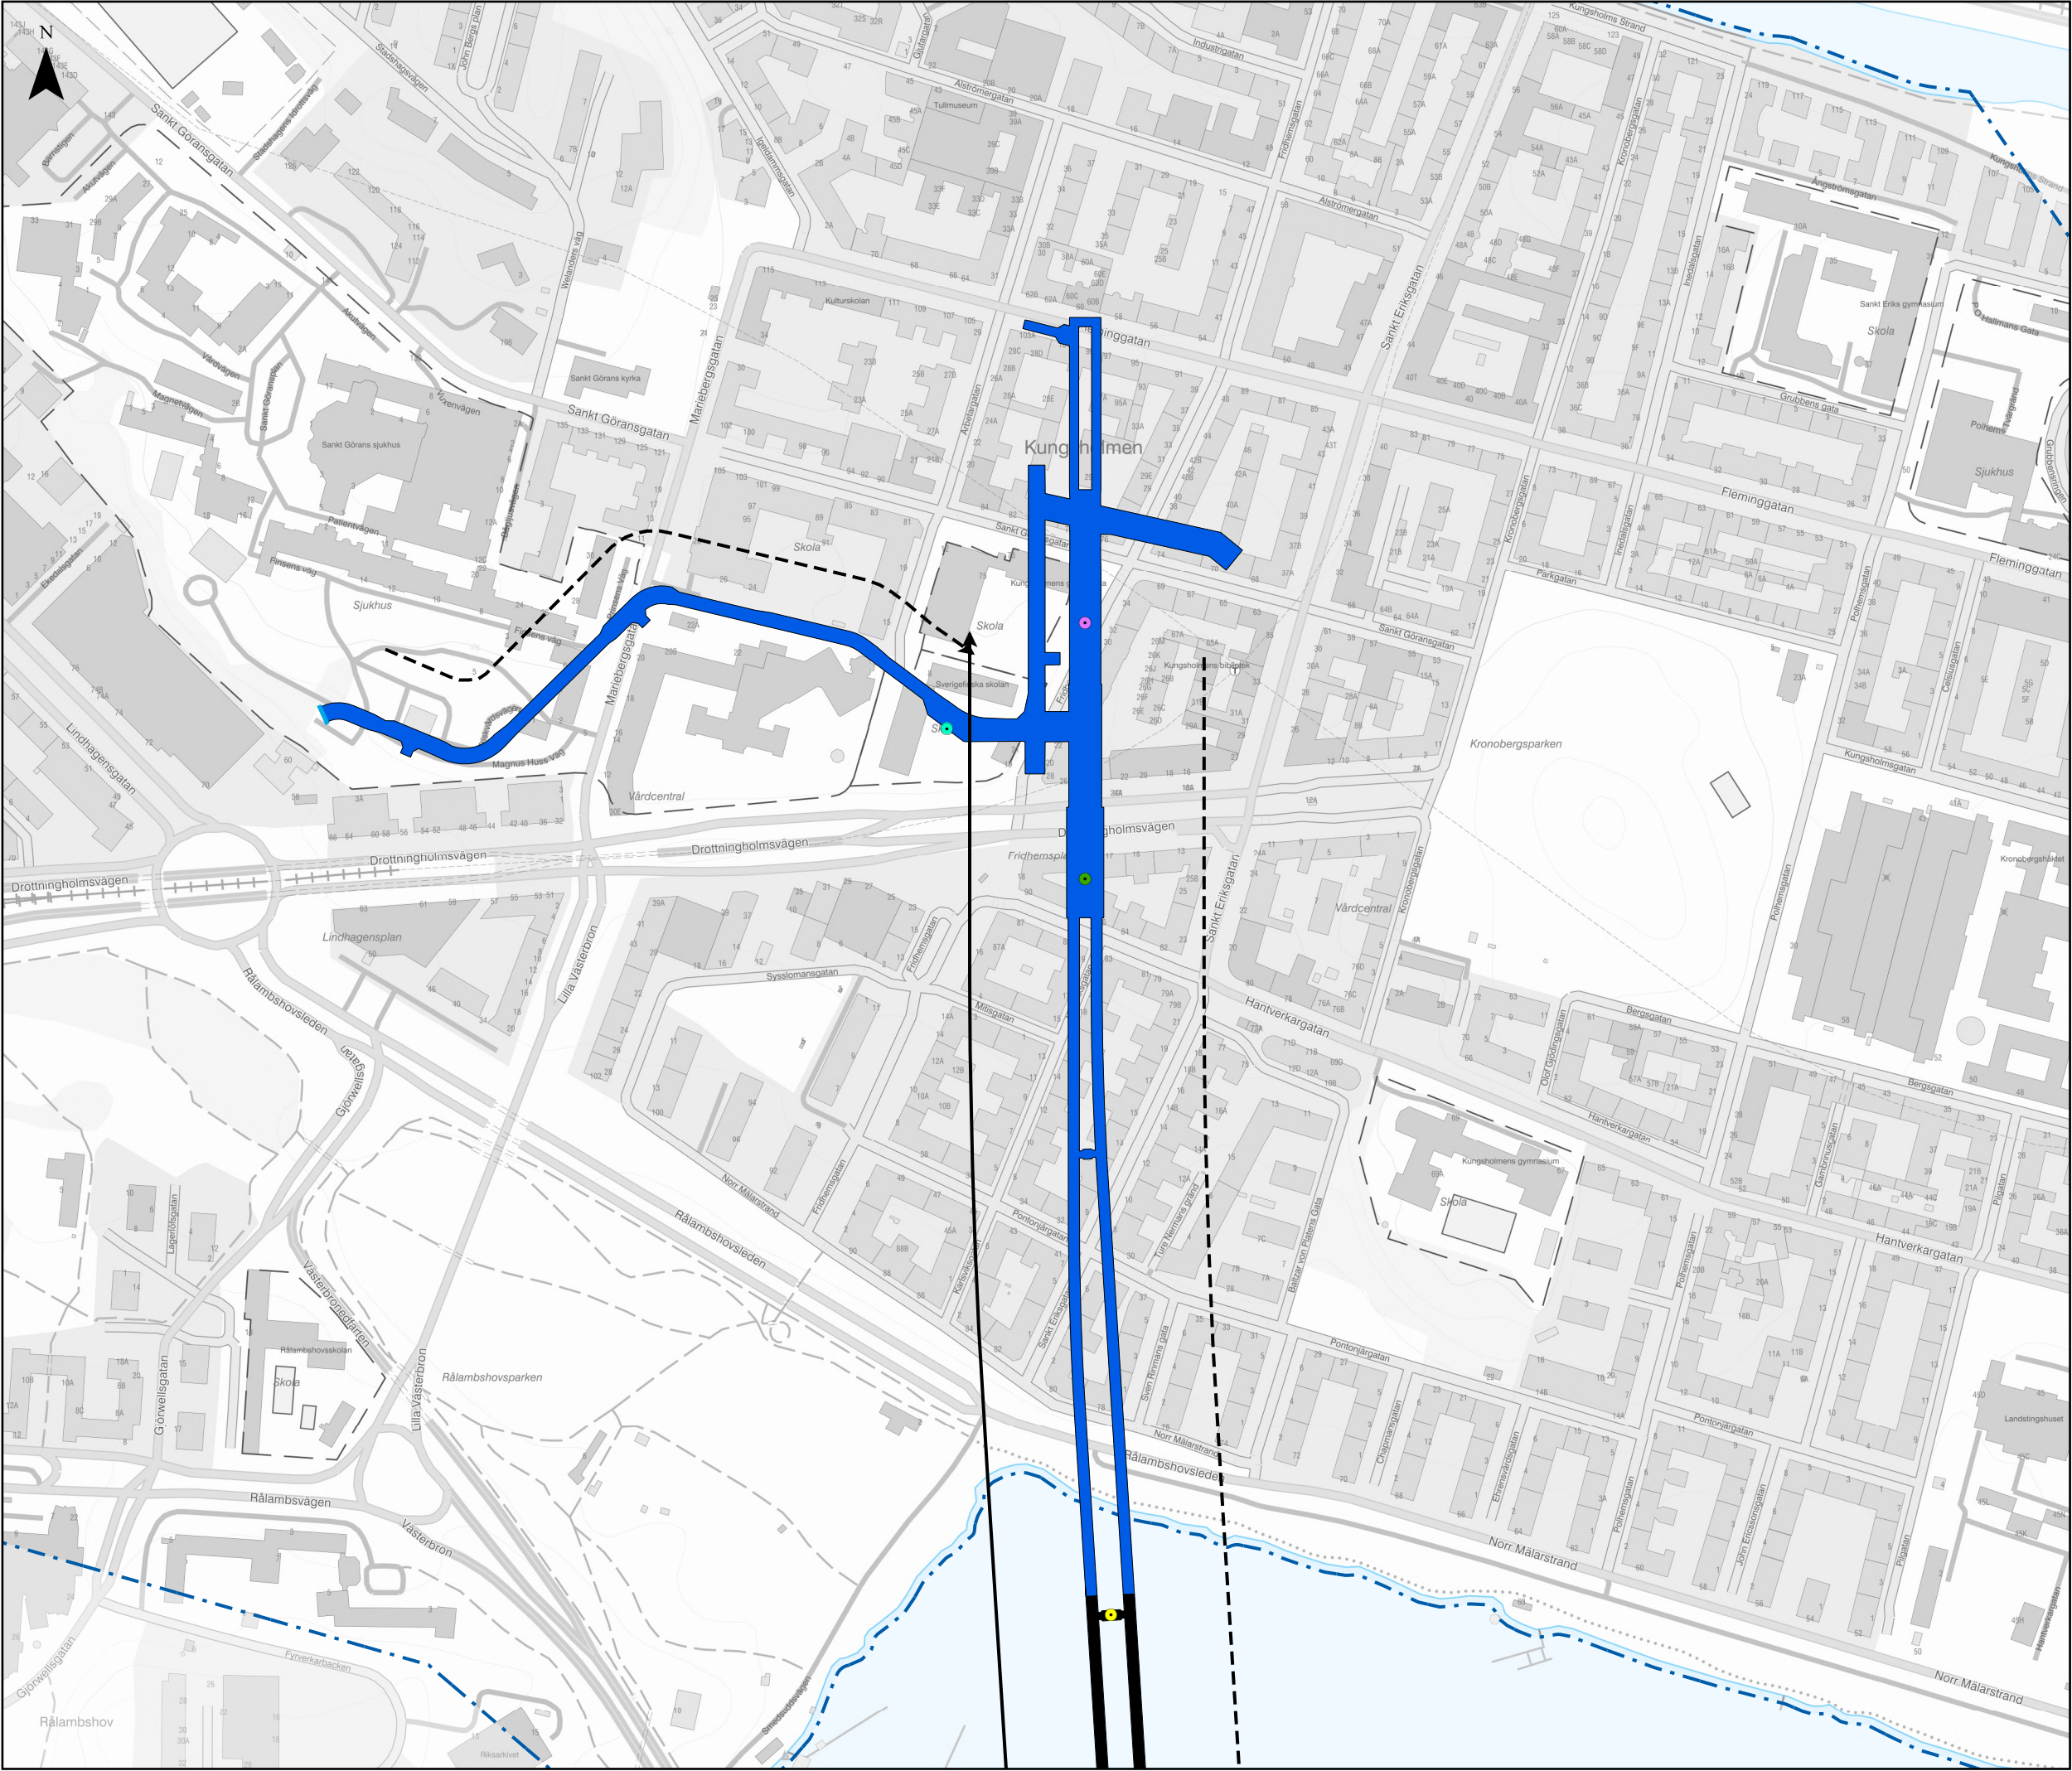

1070-PA1-35-00013

Kontrollprogram för vattenverksamhet

Bilaga 4. Observationspunkter för inläckande grundvatten i bergtunnlar

Tunnelbana från Fridhemsplan till Älvsjö

Sida 1 av 5

Datum: 2026-10-16

Skala (A3): 1:4 000


Koordinatsystem: SWEREF99 18 00


Ritad av: L. Forslund

0 50 100 150 200 m

© Lantmäteriet, Geodatasamverkan
© Open Stockholm

- TECKENFÖRKLARING**
- ➔ Flödesriktning självfall
 - ➔ Flödesriktning trycksatt ledning
 - Lågpunkt med pumpbrunn
 - Permanent mätpunkt
 - Tillfällig lågpunkt
 - Tillfällig mätpunkt byggtid
 - Avvattningsränna
 - Delsträcka Kungsholmen
 - Delsträcka Liljeholmen
 - Delsträcka Älvsjö
 - Delsträcka Årstafältet
 - Övrig delsträcka
 - Påverkansområde för grundvatten

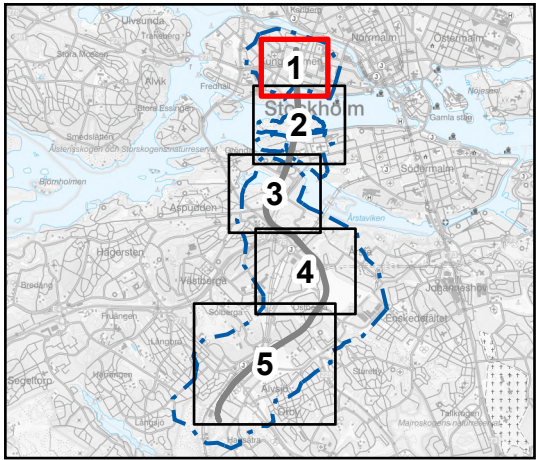

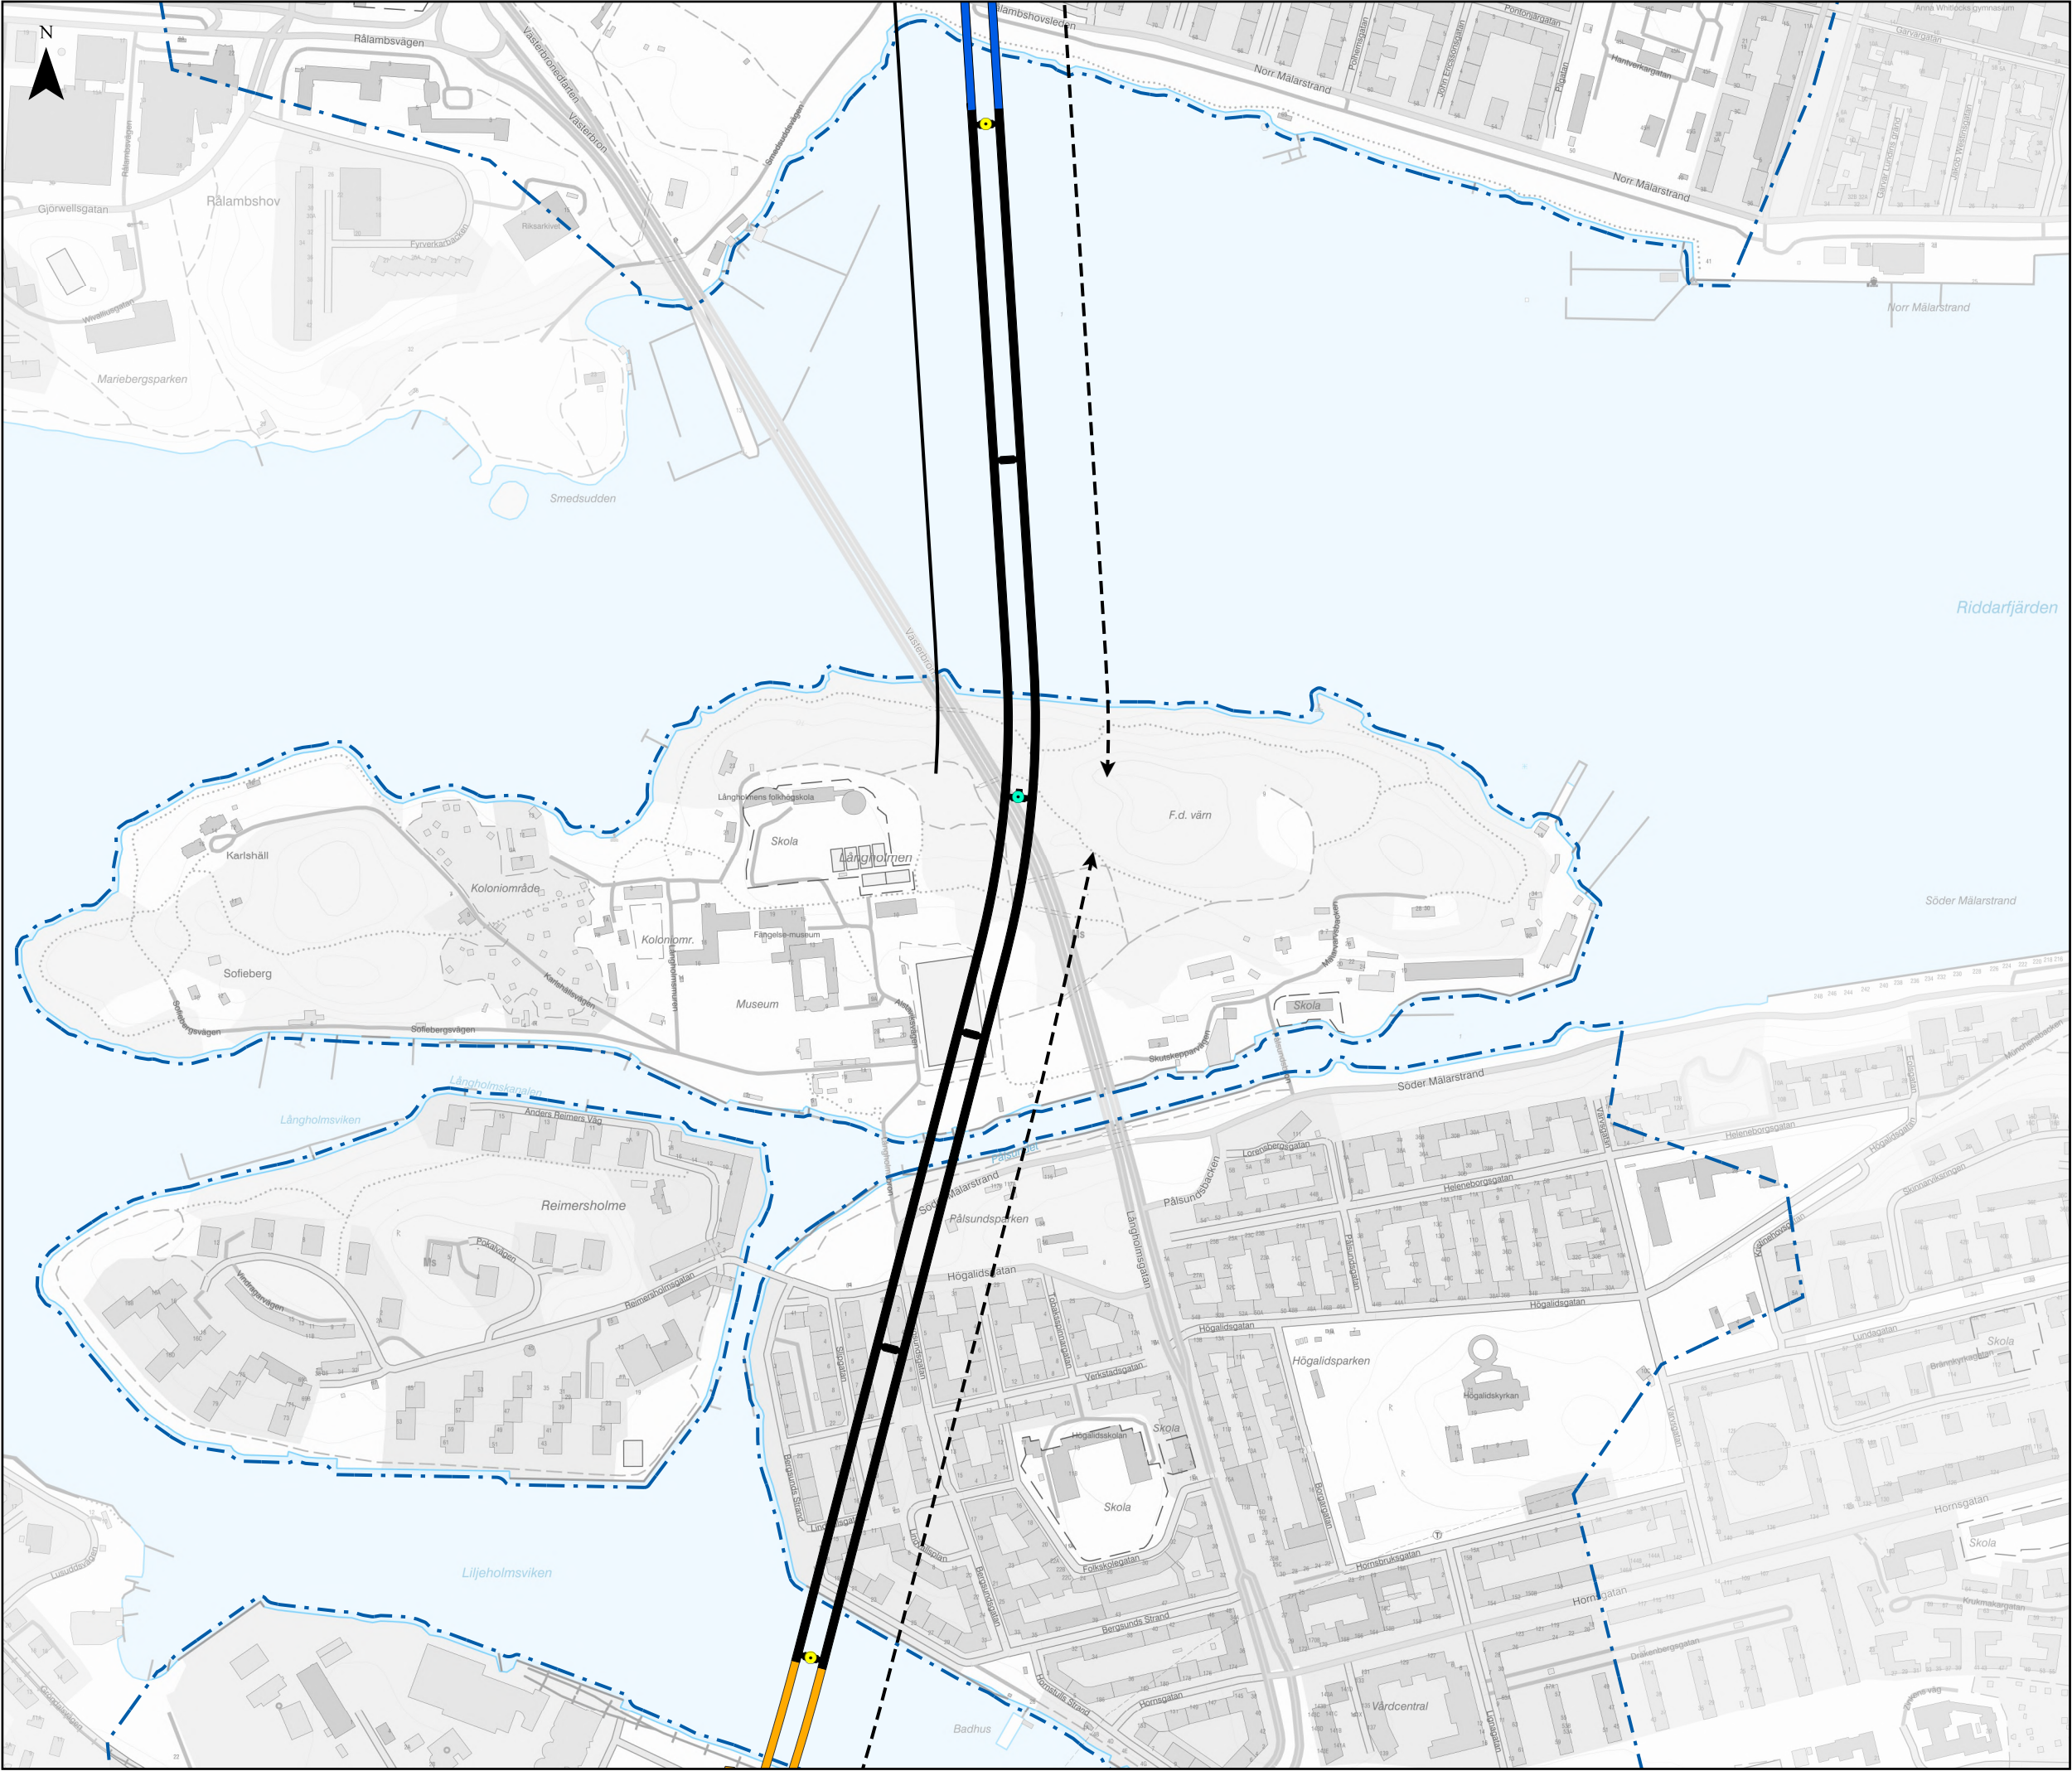

1070-PA1-35-00013

Kontrollprogram för vattenverksamhet

Bilaga 4. Observationspunkter för inläckande grundvatten i bergtunnlar

Tunnelbana från Fridhemsplan till Älvsjö

Sida 2 av 5

Datum: 2026-10-16

Skala (A3): 1:5 500

Koordinatsystem: SWEREF99 18 00


Ritad av: L. Forslund


0 50 100 150 200 250 300 m

© Lantmäteriet, Geodatasamverkan
© Open Stockholm

TECKENFÖRKLARING

- ➔ Flödesriktning självfall
- ➔ Flödesriktning trycksatt ledning
- Lågpunkt med pumpbrunn
- Permanent mätpunkt
- Tillfällig lågpunkt
- Tillfällig mätpunkt byggtid
- Avvattningsränna
- Delsträcka Kungsholmen
- Delsträcka Liljeholmen
- Delsträcka Älvsjö
- Delsträcka Årstafältet
- Övrig delsträcka
- Påverkansområde för grundvatten

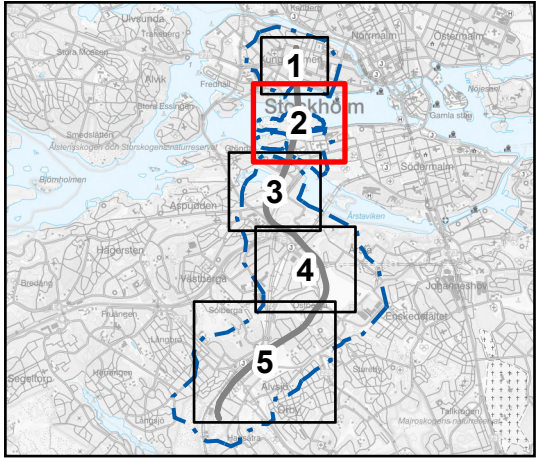

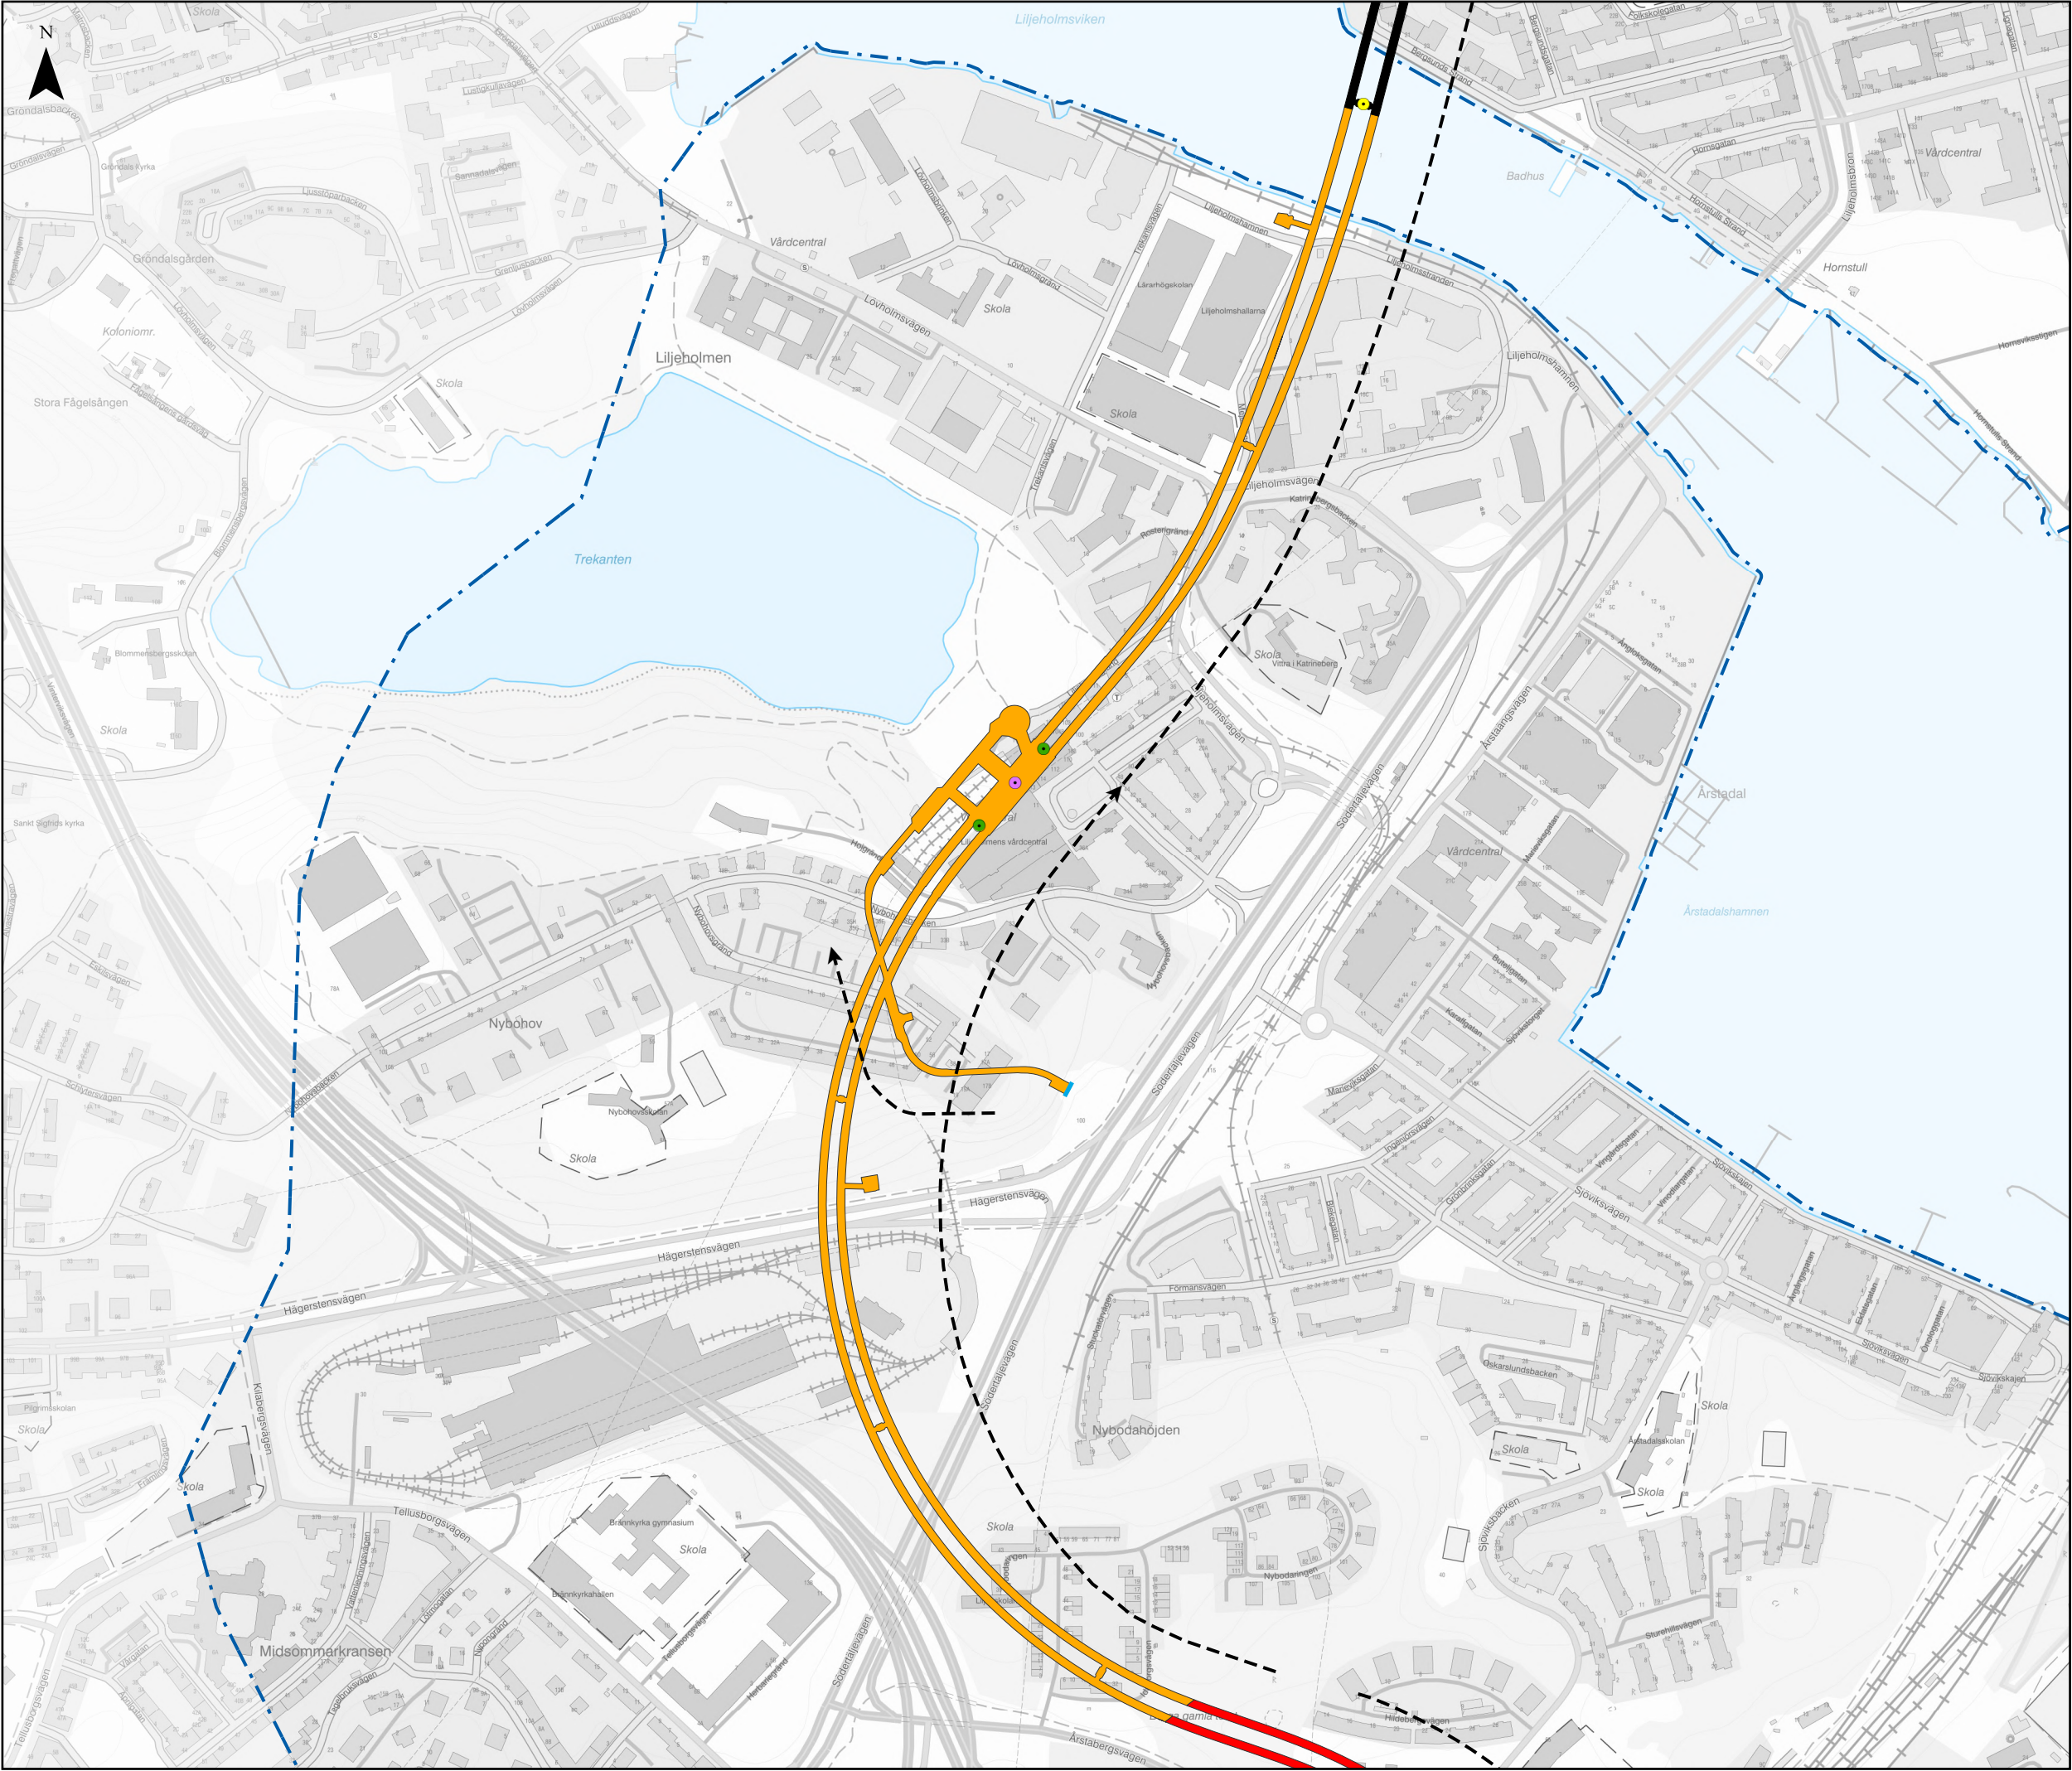

1070-PA1-35-00013

Kontrollprogram för vattenverksamhet

Bilaga 4. Observationspunkter för inläckande grundvatten i bergtunnlar

Tunnelbana från Fridhemsplan till Älvsjö

Sida 3 av 5

Datum: 2026-10-16

Skala (A3): 1:5 500


Koordinatsystem: SWEREF99 18 00


Ritad av: L. Forslund

0 50 100 150 200 250 300 m

© Lantmäteriet, Geodatasamverkan
© Open Stockholm

- TECKENFÖRKLARING**
- ➔ Flödesriktning självfall
 - ➔ Flödesriktning trycksatt ledning
 - Lågpunkt med pumpbrunn
 - Permanent mätpunkt
 - Tillfällig lågpunkt
 - Tillfällig mätpunkt byggtid
 - Avvattningsränna
 - Delsträcka Kungsholmen
 - Delsträcka Liljeholmen
 - Delsträcka Älvsjö
 - Delsträcka Årstafältet
 - Övrig delsträcka
 - - - Påverkansområde för grundvatten

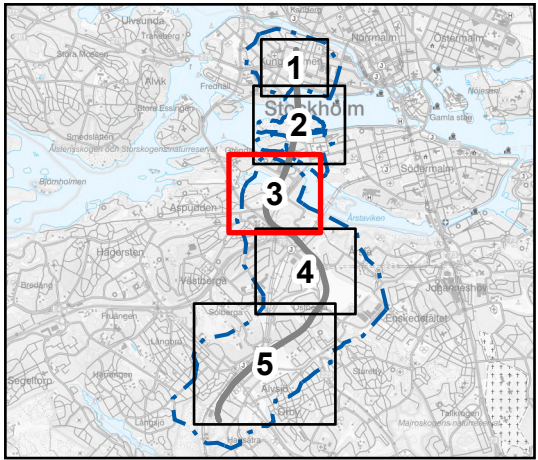

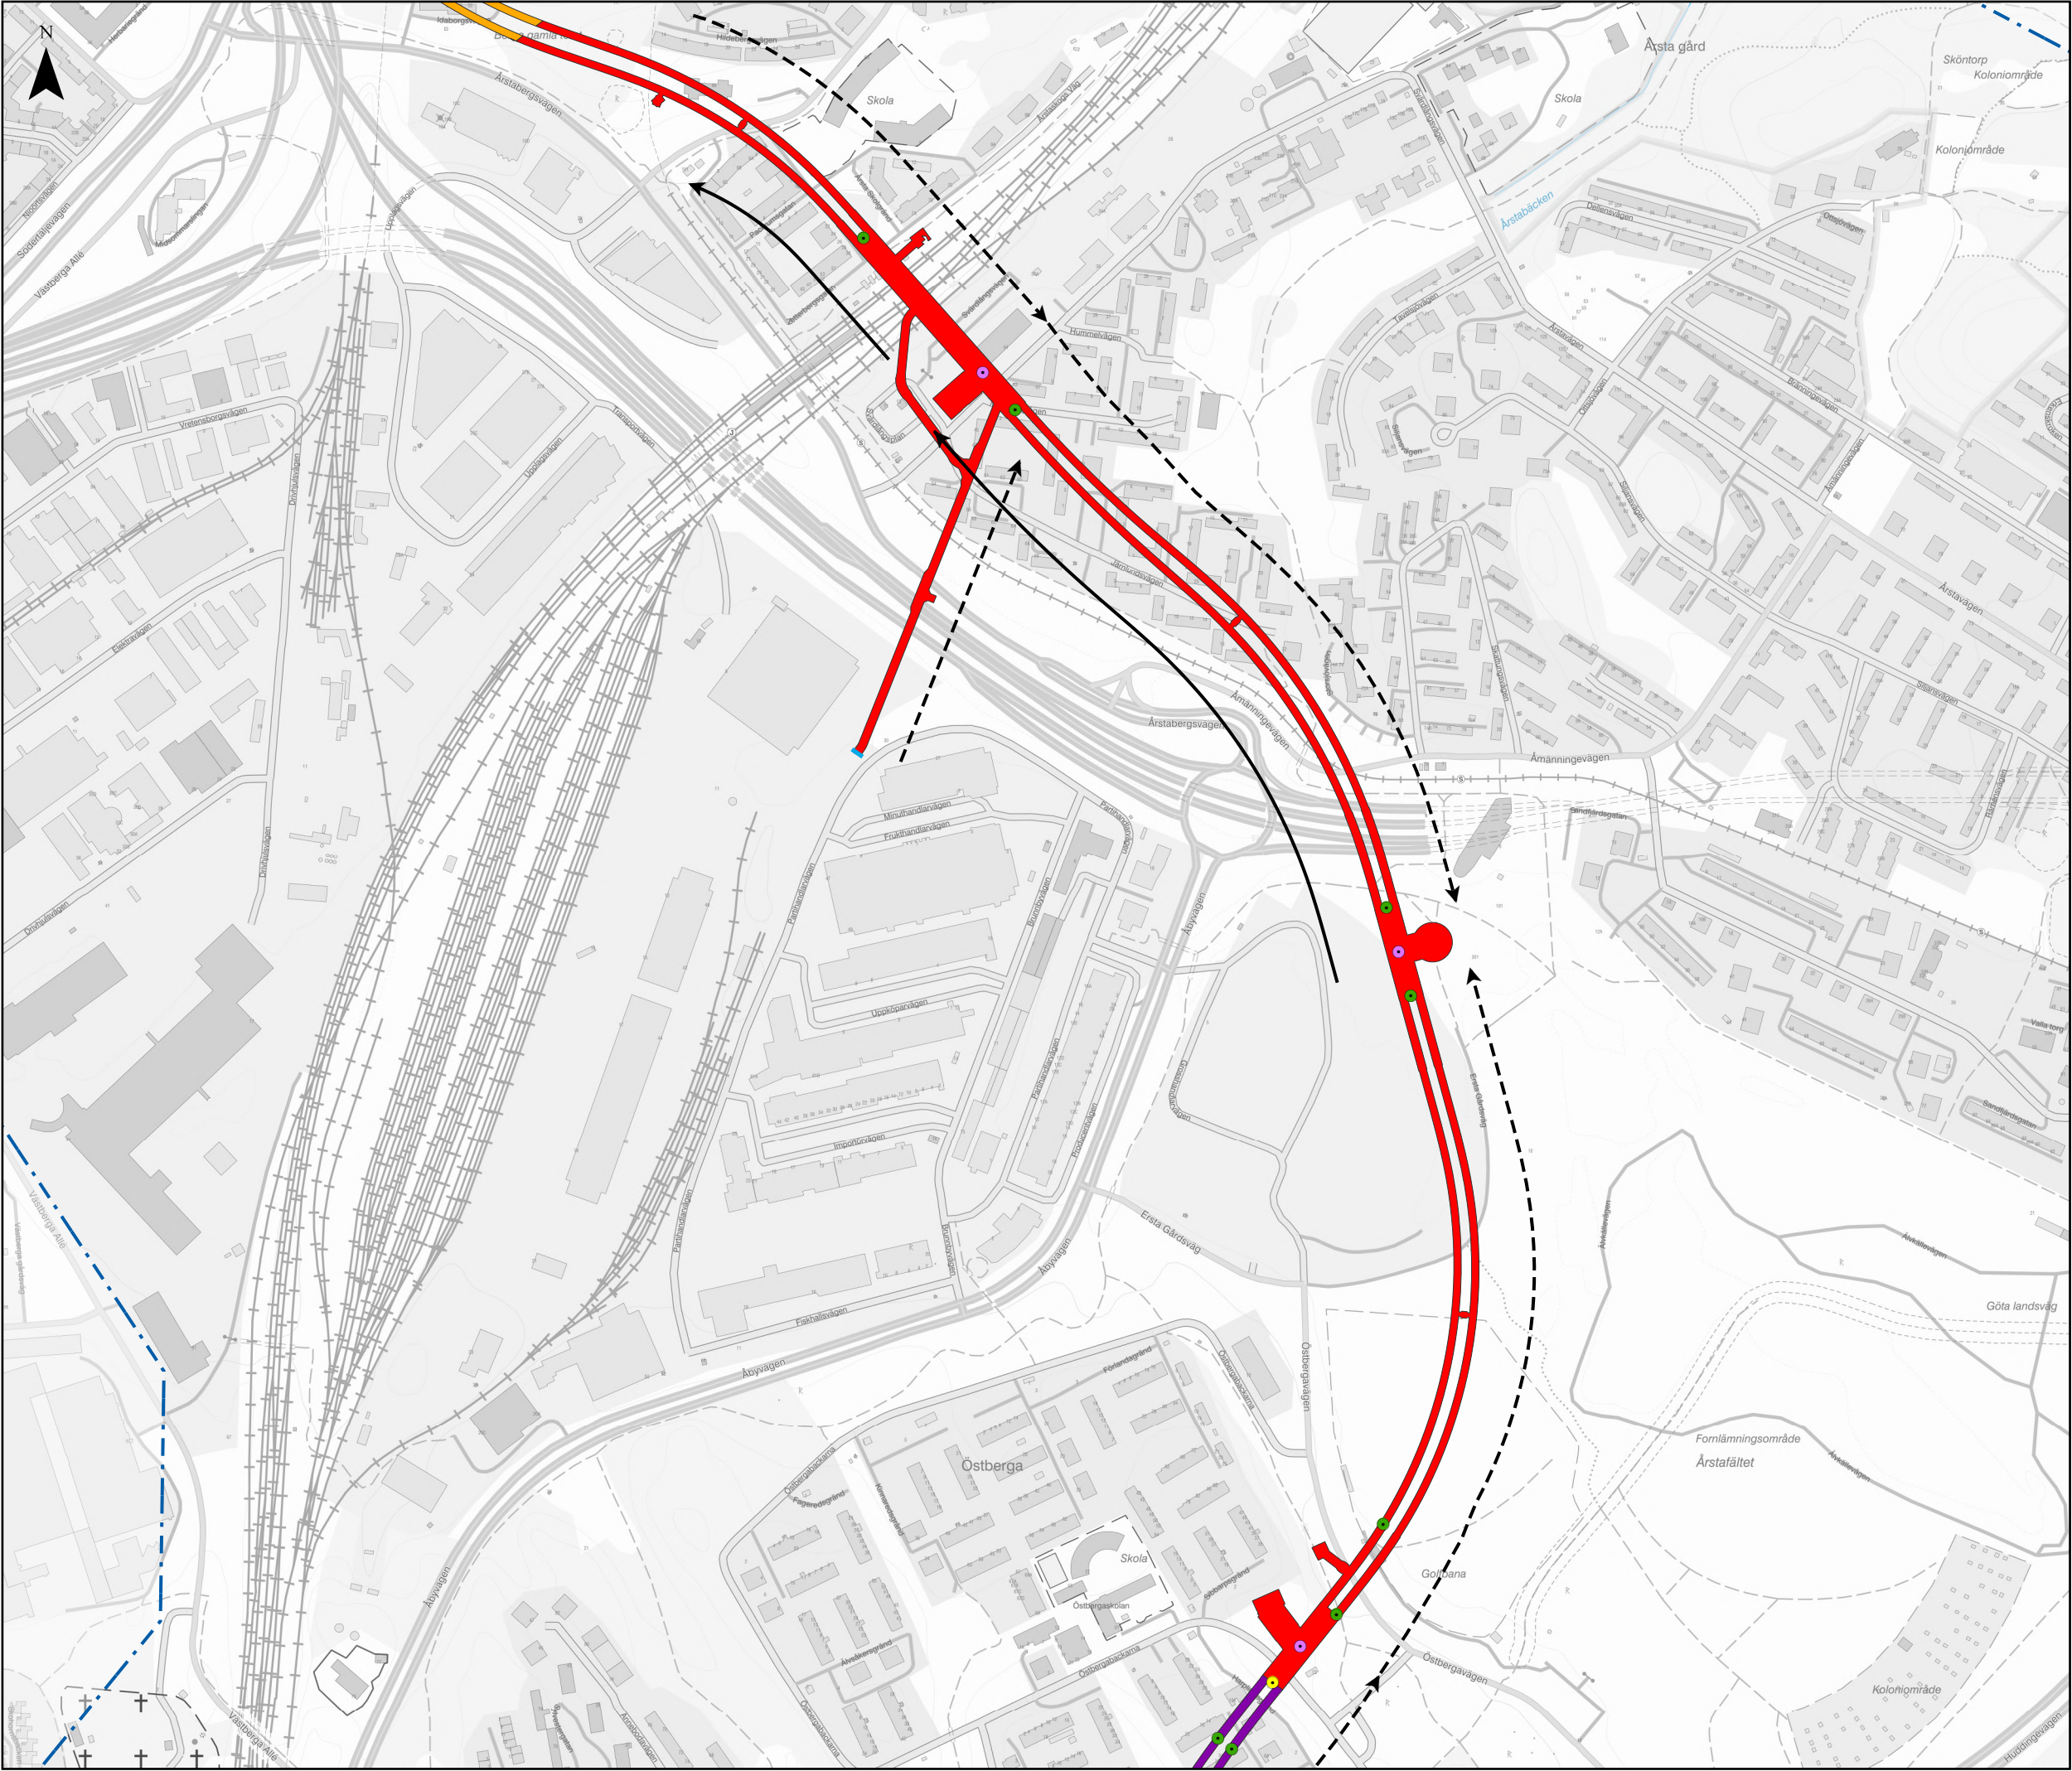

1070-PA1-35-00013

Kontrollprogram för vattenverksamhet

Bilaga 4. Observationspunkter för inläckande grundvatten i bergtunnlar

Tunnelbana från Fridhemsplan till Älvsjö

Sida 4 av 5

Datum: 2026-10-16

Skala (A3): 1:6 000


Koordinatsystem: SWEREF99 18 00


Ritad av: L. Forslund

0 50 100 150 200 250 300 m

© Lantmäteriet, Geodatasamverkan
© Open Stockholm

- TECKENFÖRKLARING**
- Flödesriktning självfall
 - Flödesriktning trycksatt ledning
 - Lågpunkt med pumpbrunn
 - Permanent mätpunkt
 - Tillfällig lågpunkt
 - Tillfällig mätpunkt byggtid
 - Avvattningsränna
 - Delsträcka Kungsholmen
 - Delsträcka Liljeholmen
 - Delsträcka Älvsjö
 - Delsträcka Årstafältet
 - Övrig delsträcka
 - Påverkansområde för grundvatten

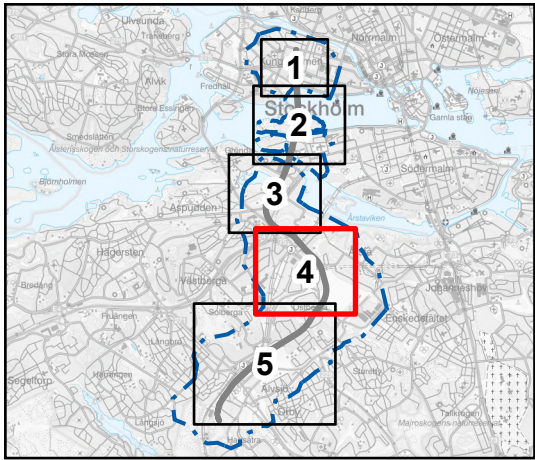

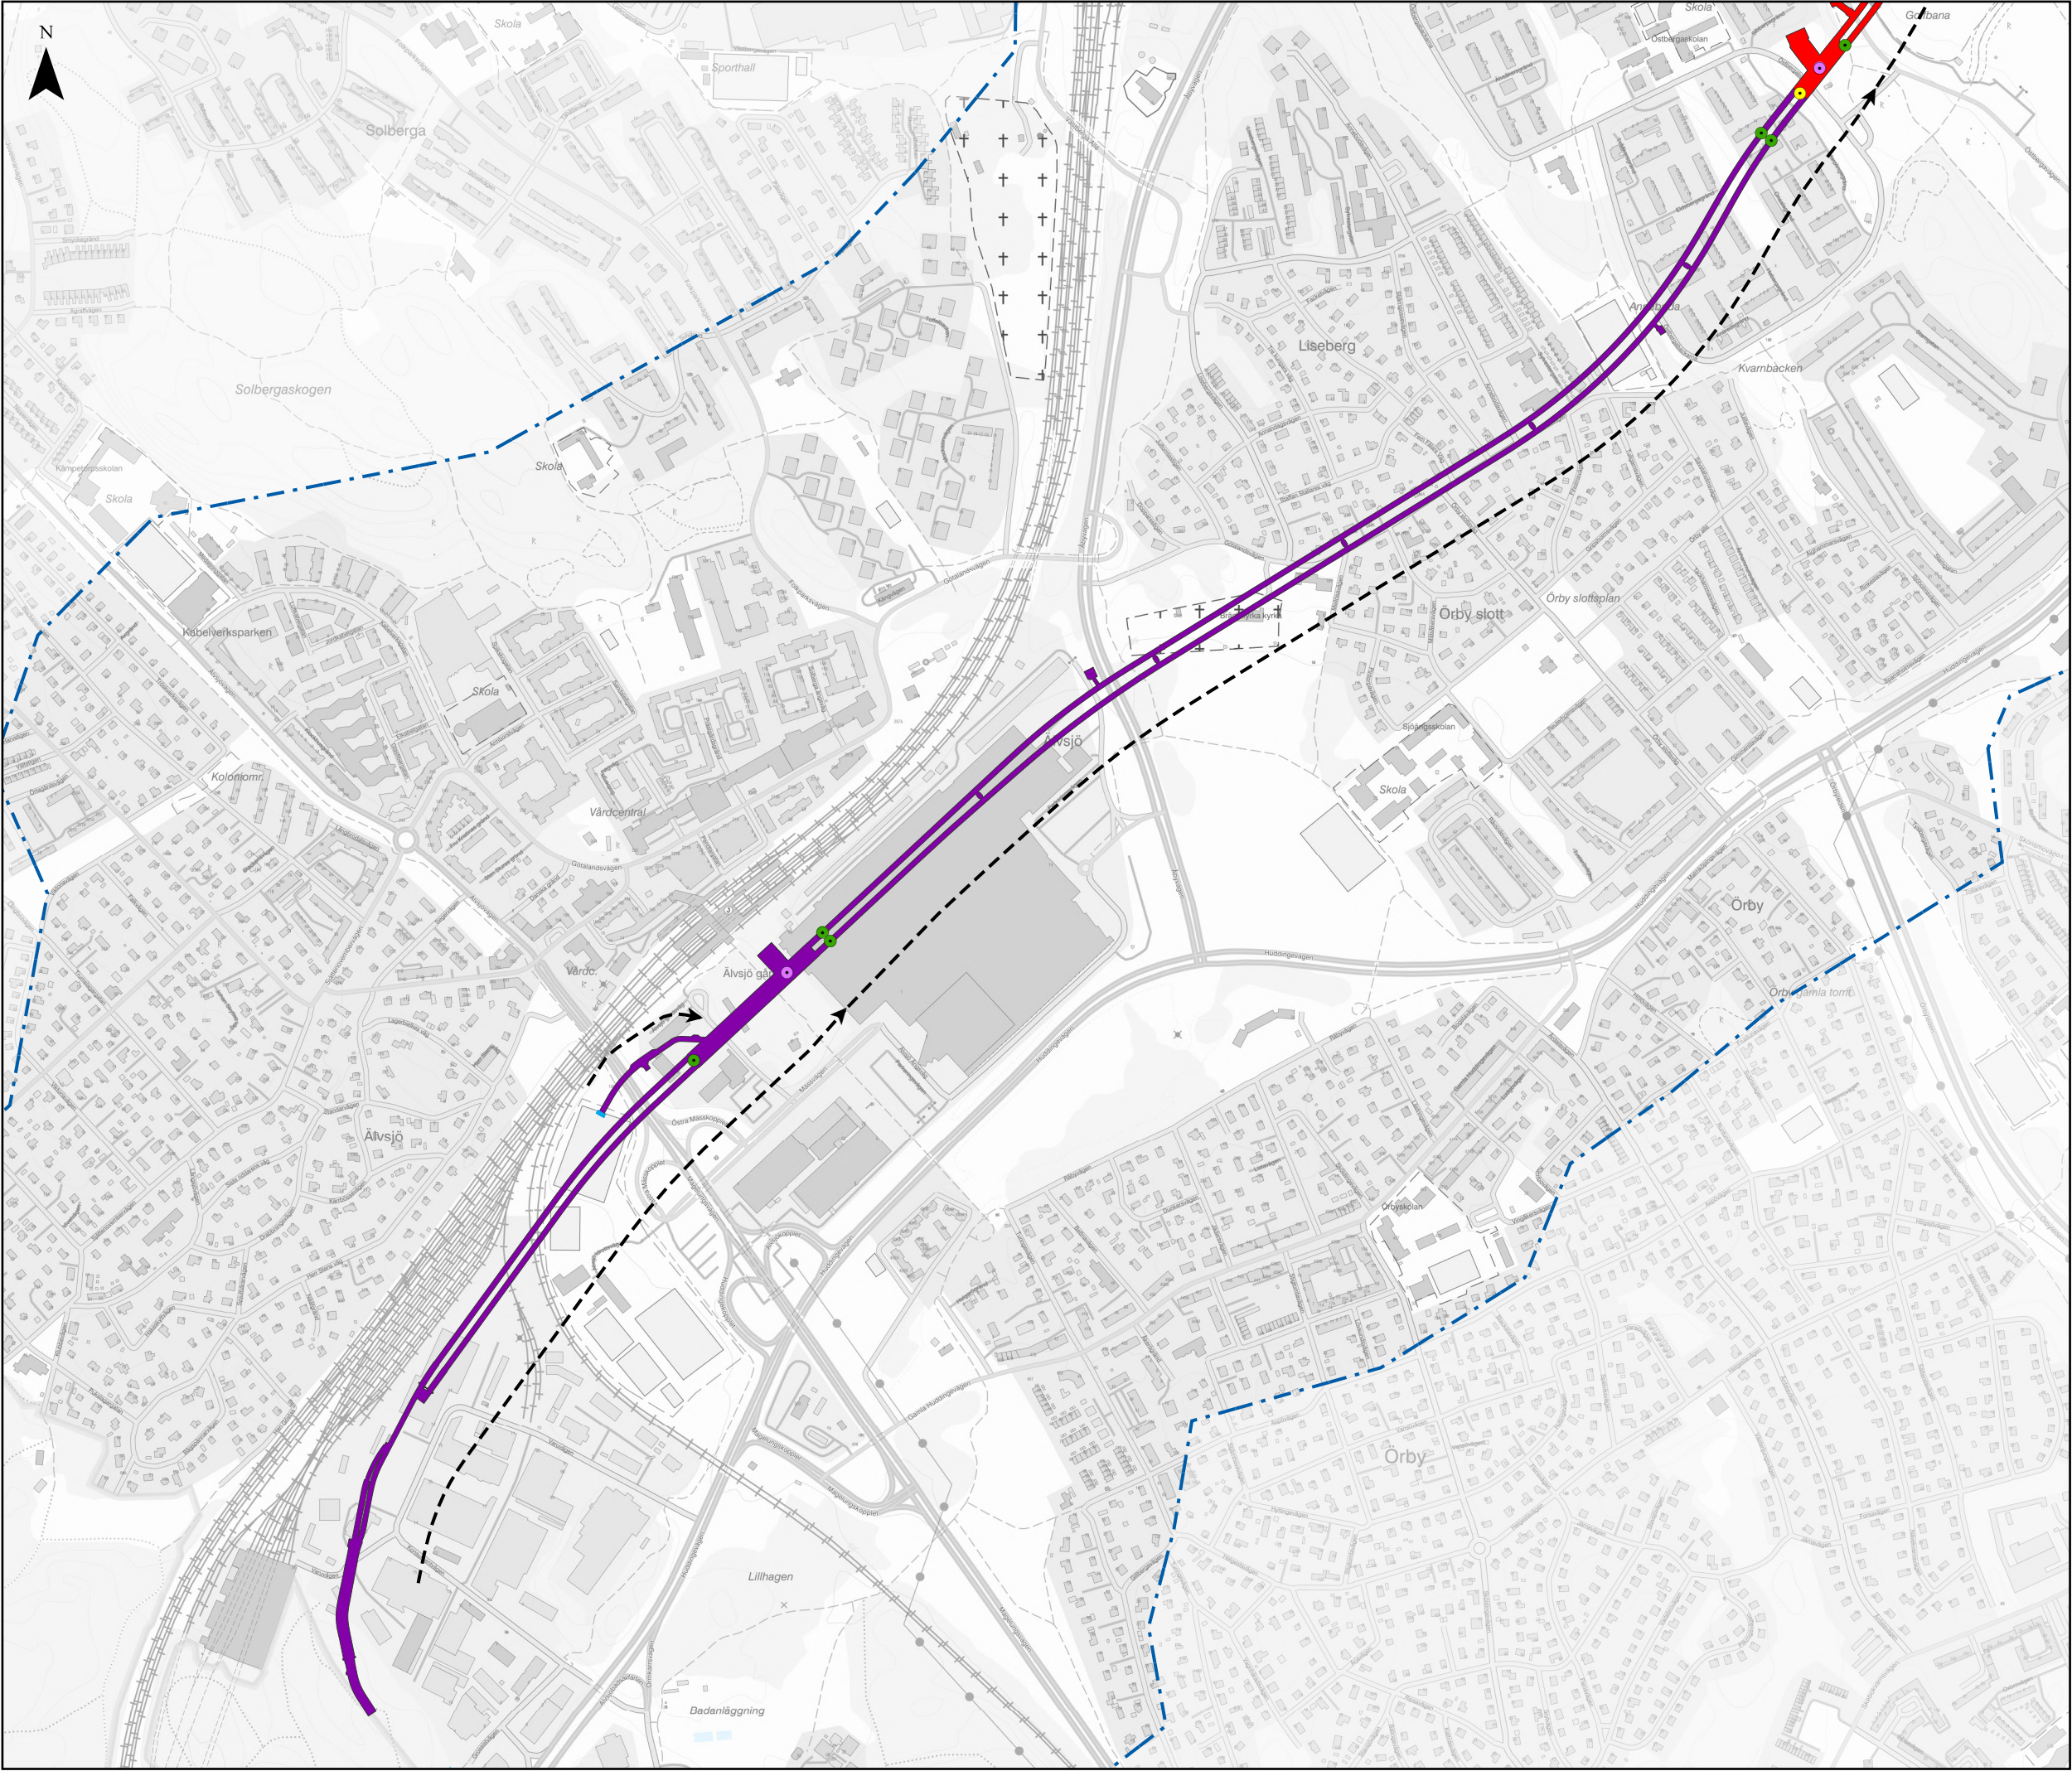

1070-PA1-35-00013

Kontrollprogram för vattenverksamhet

Bilaga 4. Observationspunkter för inläckande grundvatten i bergtunnlar

Tunnelbana från Fridhemsplan till Älvsjö

Sida 5 av 5

Datum: 2026-10-16

Skala (A3): 1:8 500

Koordinatsystem: SWEREF99 18 00

Ritad av: L. Forslund

0 100 200 300 400 m

© Lantmäteriet, Geodatasamverkan
© Open Stockholm

TECKENFÖRKLARING

- Flödesriktning självfall
- Flödesriktning trycksatt ledning
- Lågpunkt med pumpbrunn
- Permanent mätpunkt
- Tillfällig lågpunkt
- Tillfällig mätpunkt byggtid
- Avvattningsränna
- Delsträcka Kungsholmen
- Delsträcka Liljeholmen
- Delsträcka Älvsjö
- Delsträcka Årstafältet
- Övrig delsträcka
- Påverkansområde för grundvatten

