


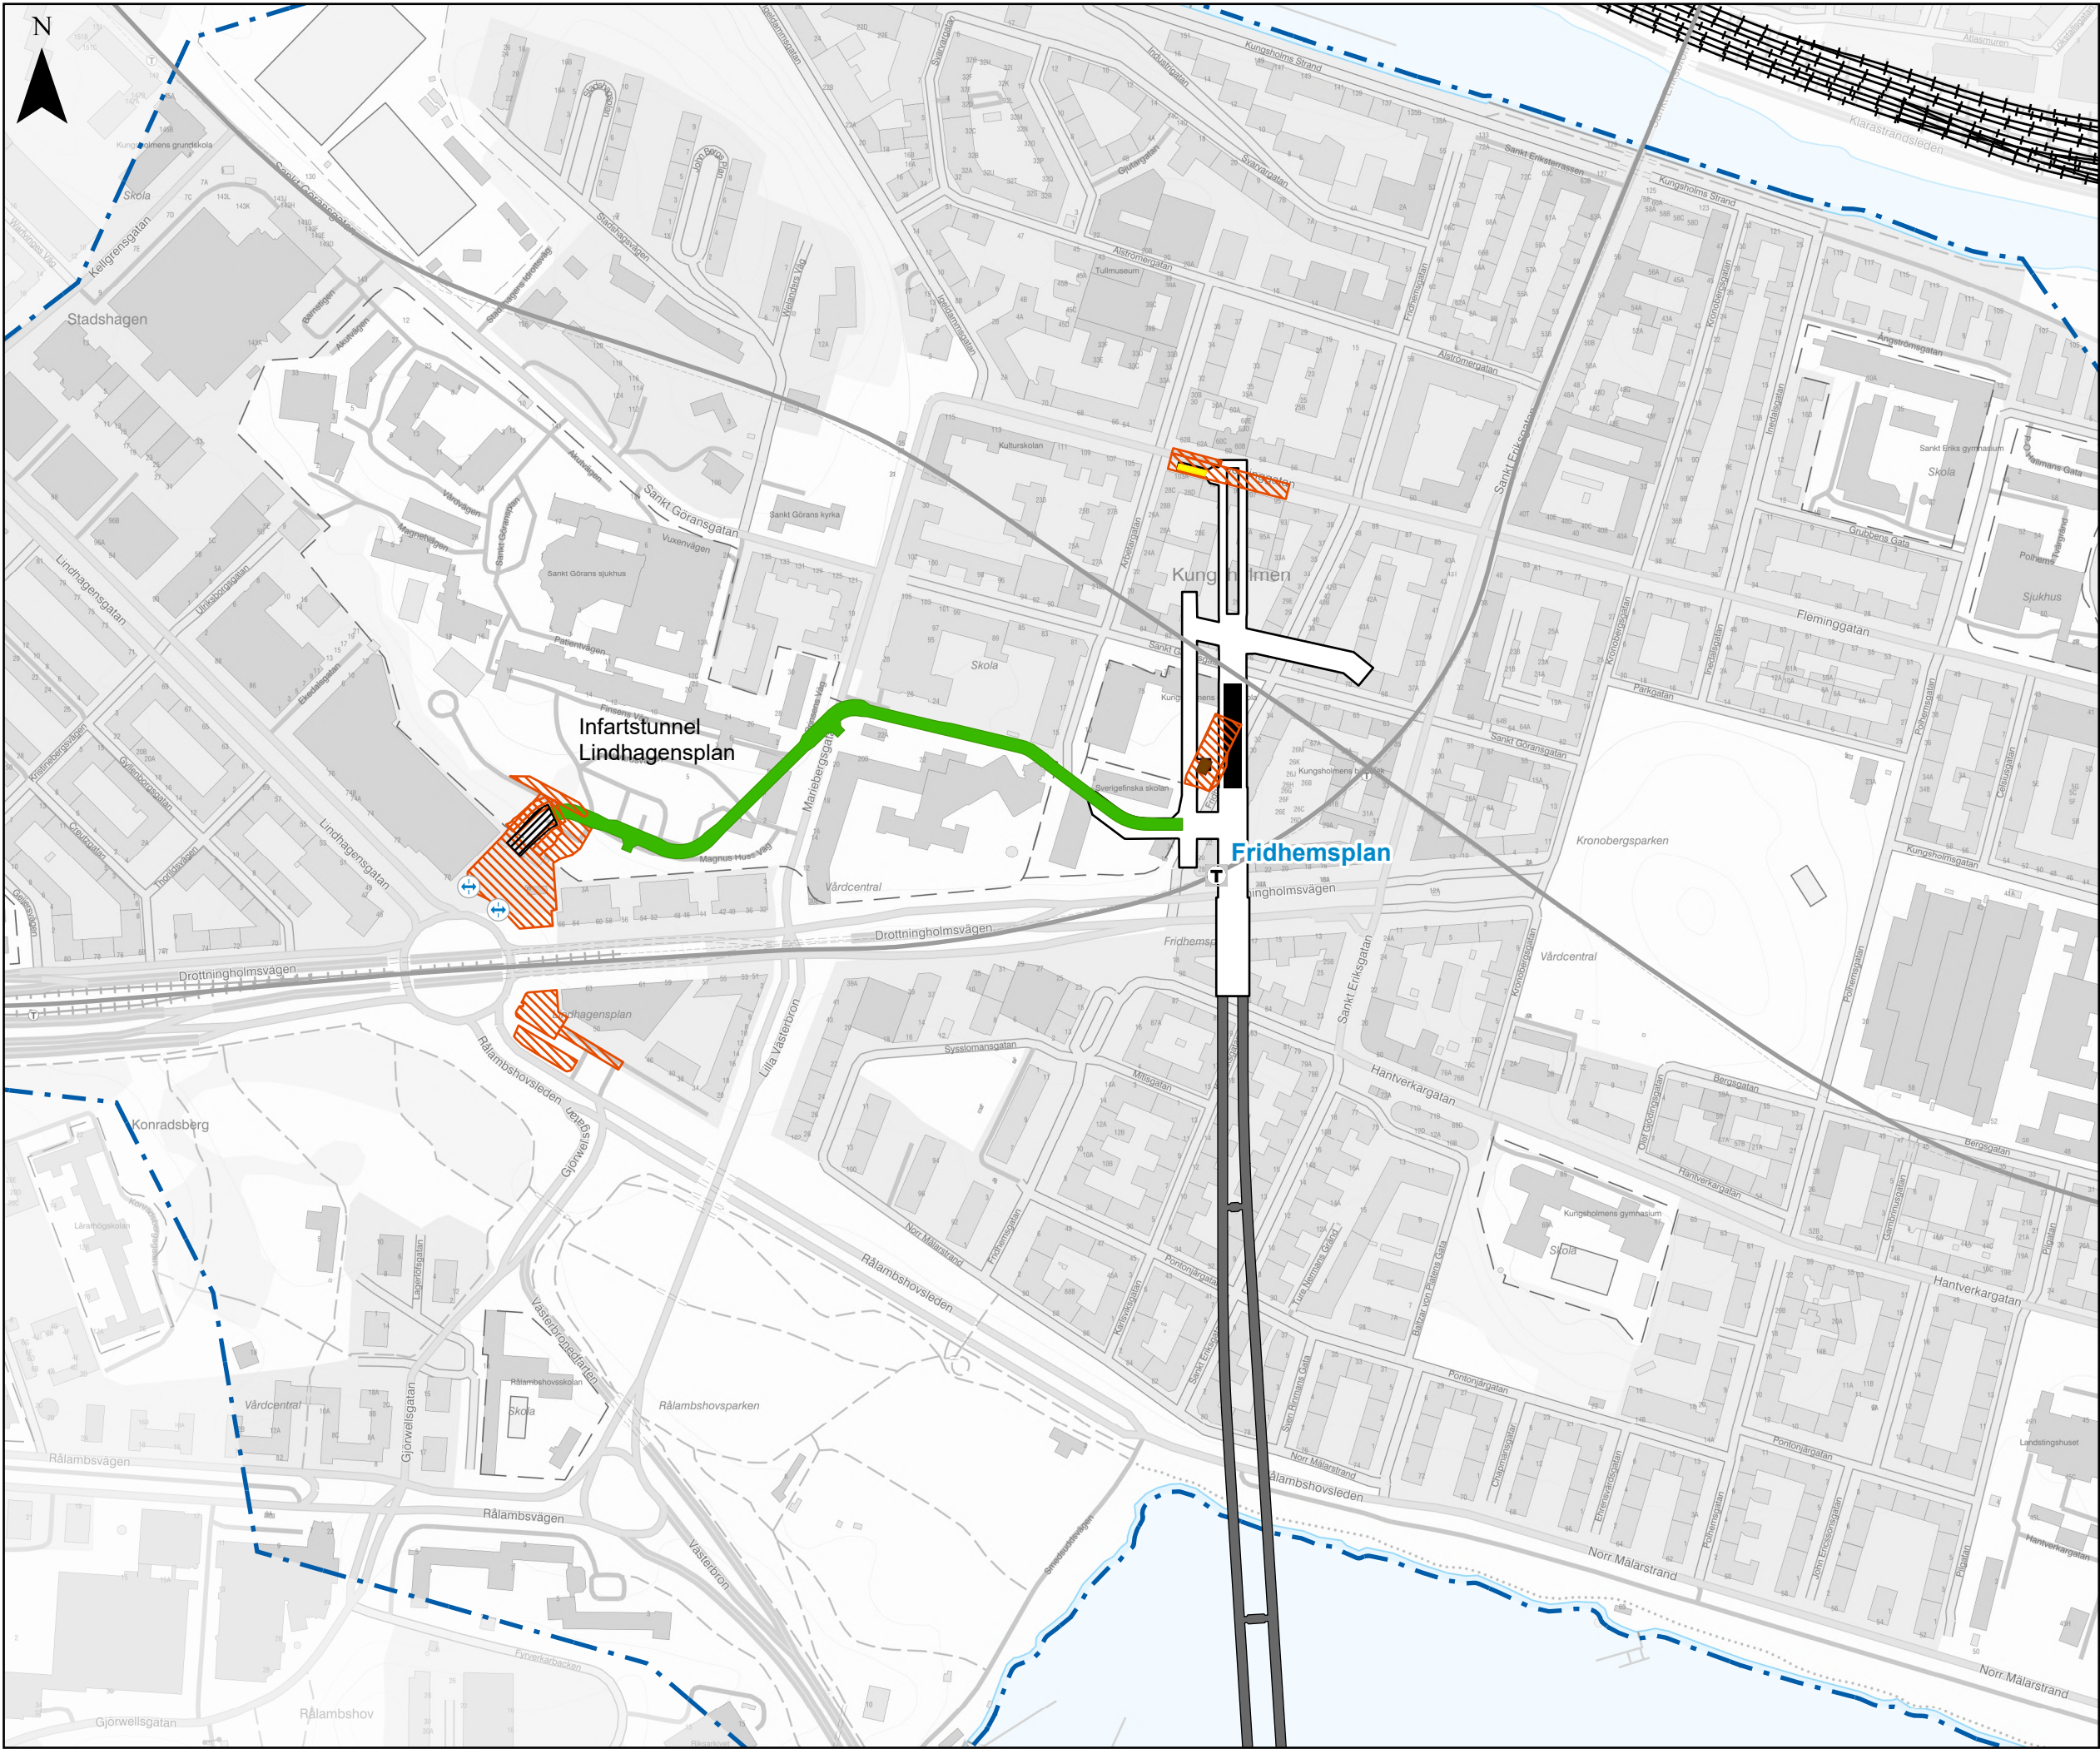

1070-PA1-35-00020

Kontrollprogram miljöfarlig verksamhet

Bilaga 2. Översiktskartor med anläggningen

Tunnelbana från Fridhemsplan till Älvsjö

Sida 1 av 7


Datum: 2026-04-02
Skala (A3): 1:4 500
Koordinatsystem: SWEREF99 18 00
Ritad av: L. Forslund


0 25 50 100 150 200 m

© Lantmäteriet, Geodatasamverkan
© Open Stockholm

TECKENFÖRKLARING

-  Befintlig uppgång
-  Befintlig tunnelbana
-  Befintlig järnväg
-  Påverkansområde
-  In- och utfart etableringsyta
-  Etableringsyta
-  Plattform
-  Station
-  Spårtunnel
-  Ramp
-  Infartstunnel
-  Brandgasschakt
-  Luftutbytesschakt

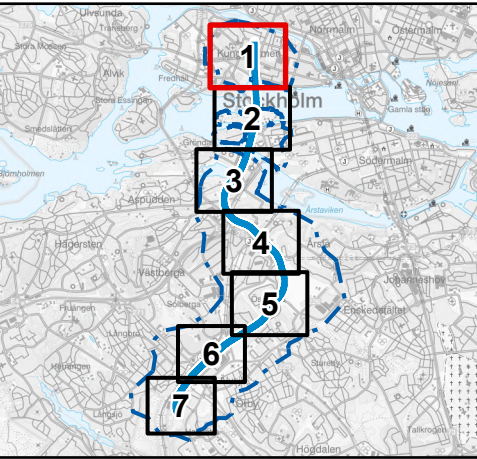

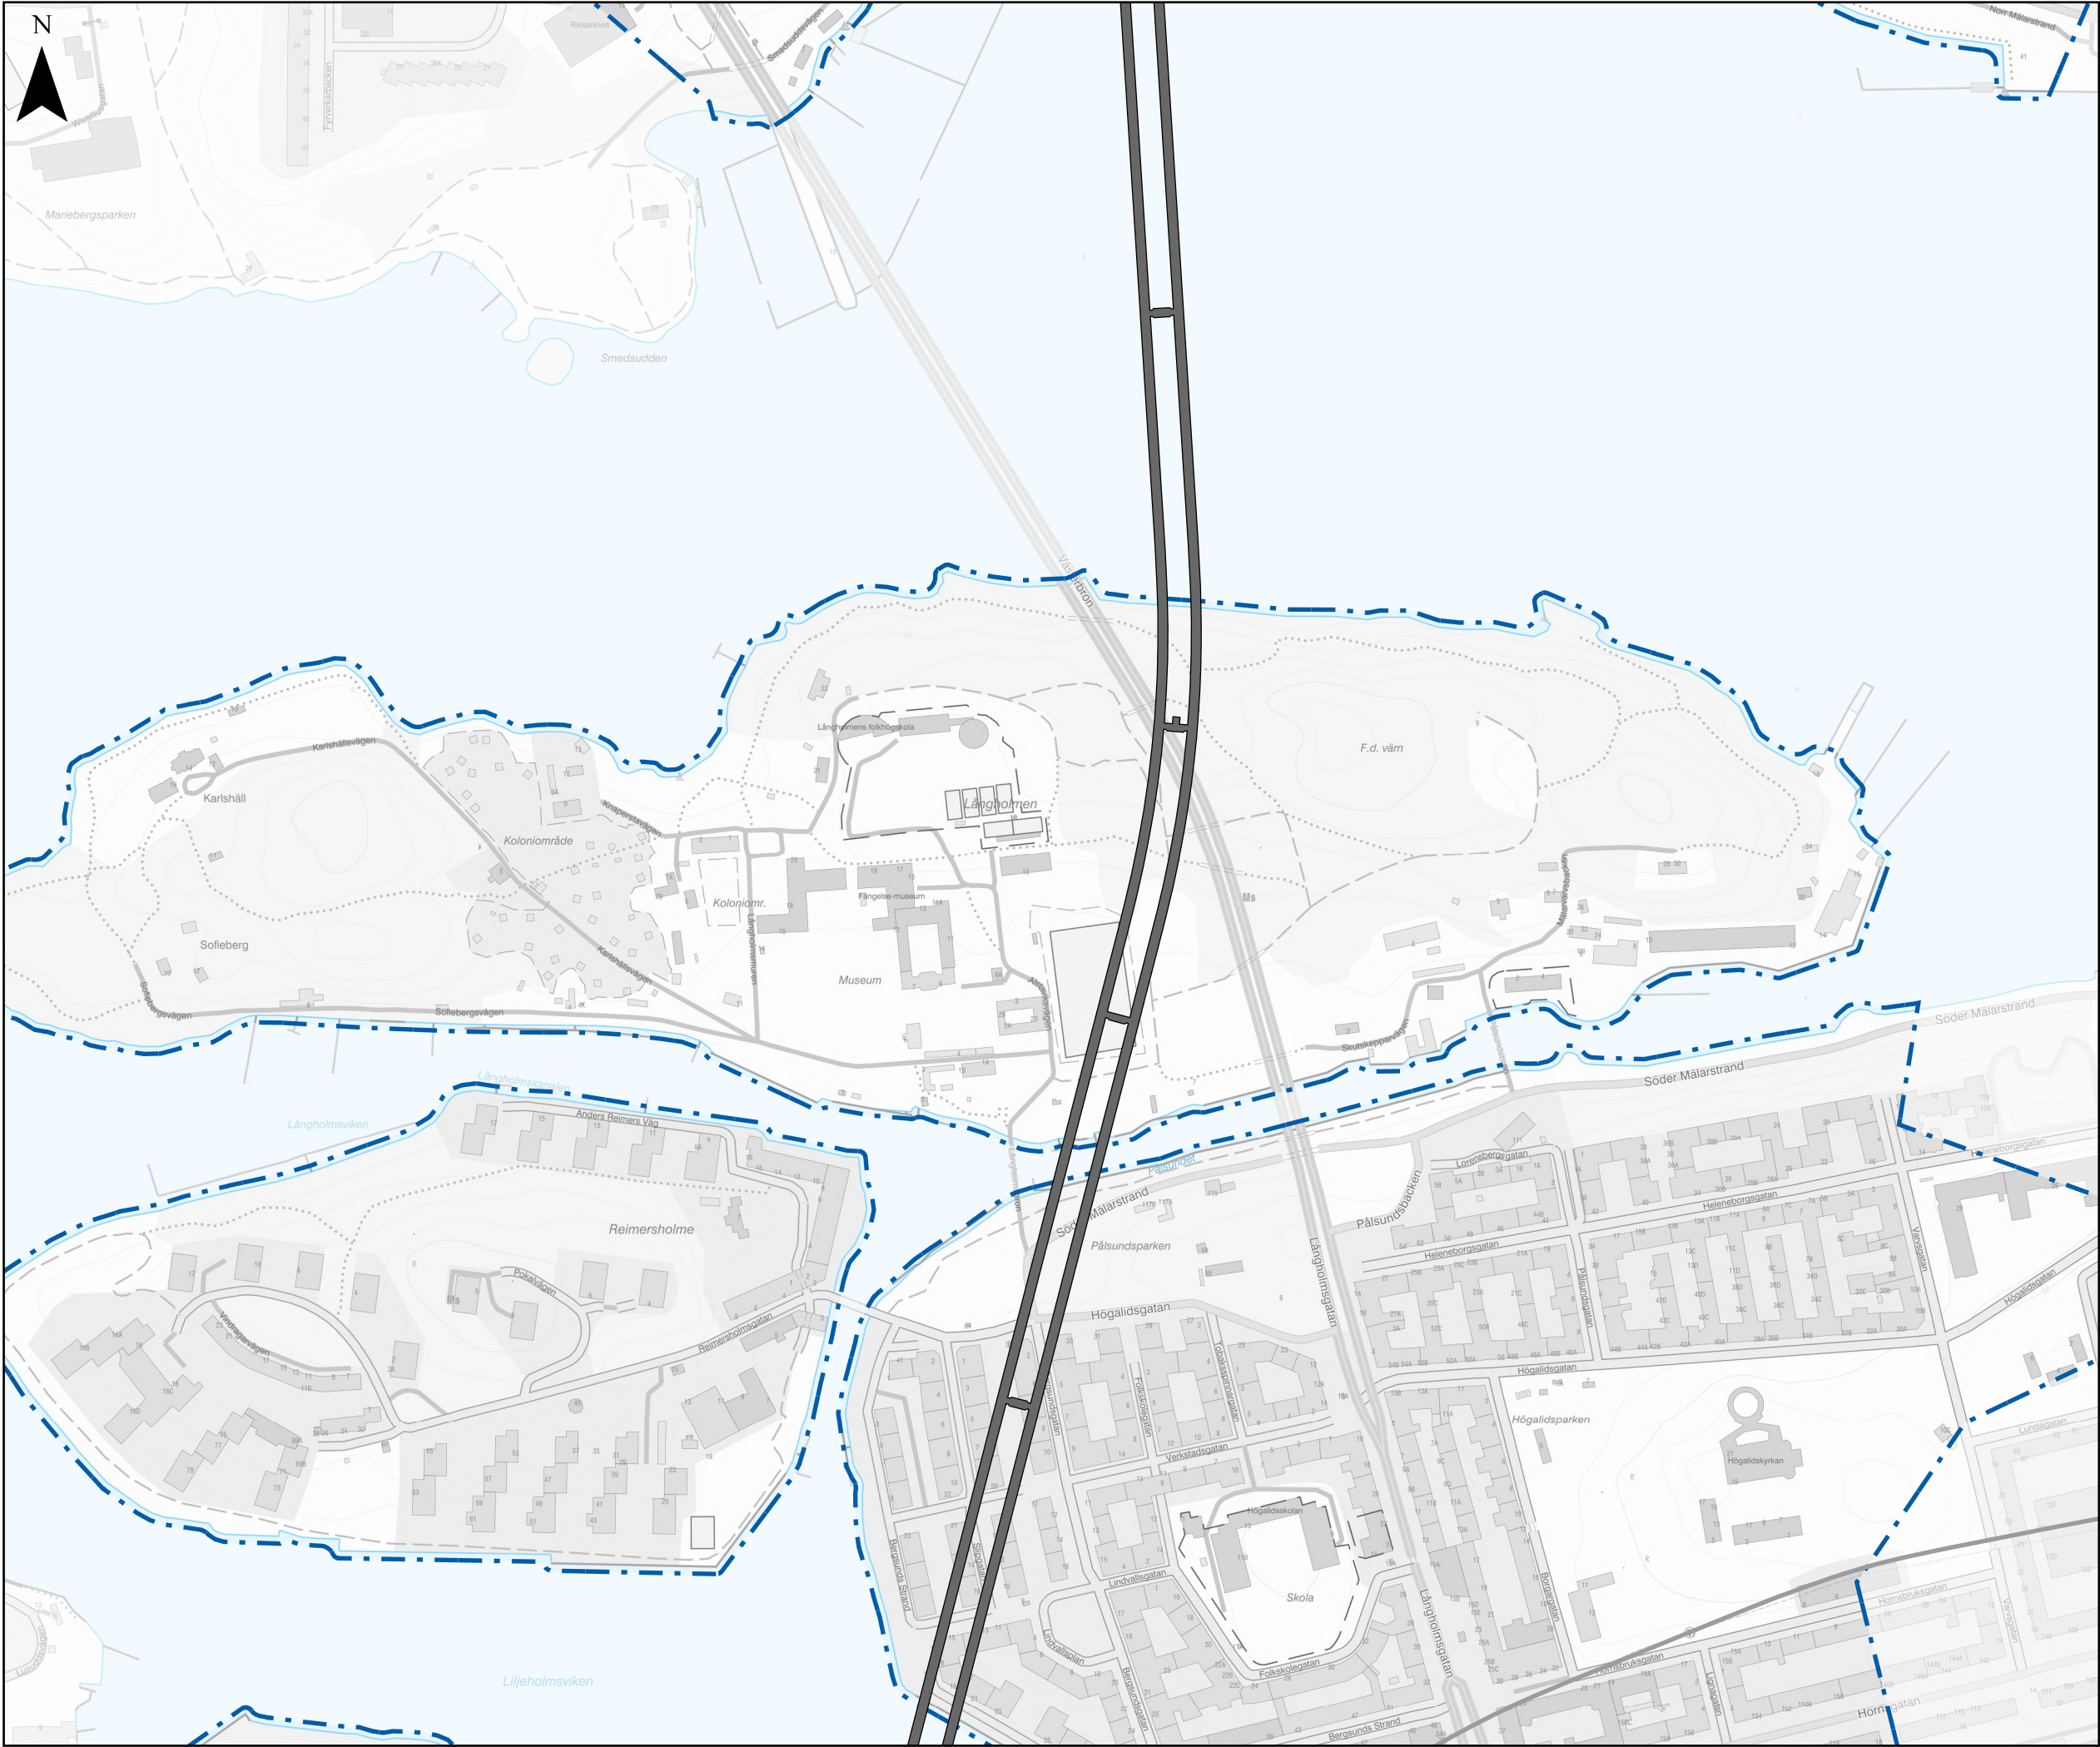

1070-PA1-35-00020

Kontrollprogram miljöfarlig verksamhet

Bilaga 2. Översiktsskartor med anläggningen

Tunnelbana från Fridhemsplan till Älvsjö

Sida 2 av 7


Datum: 2026-04-02
Skala (A3): 1:4 500
Koordinatsystem: SWEREF99 18 00
Ritad av: L. Forslund


0 25 50 100 150 200 m

© Lantmäteriet, Geodatasamverkan
© Open Stockholm

TECKENFÖRKLARING

- Befintlig tunnelbana
- - - Påverkansområde
- Spårtunnel

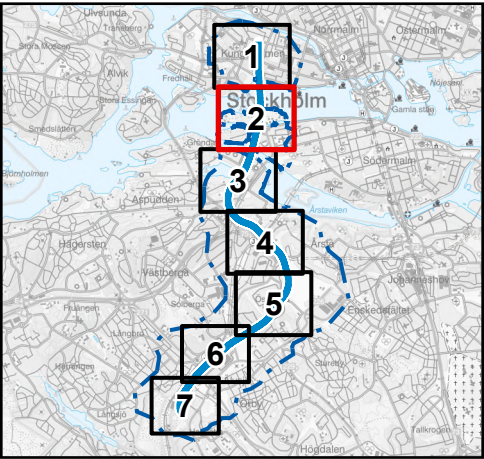

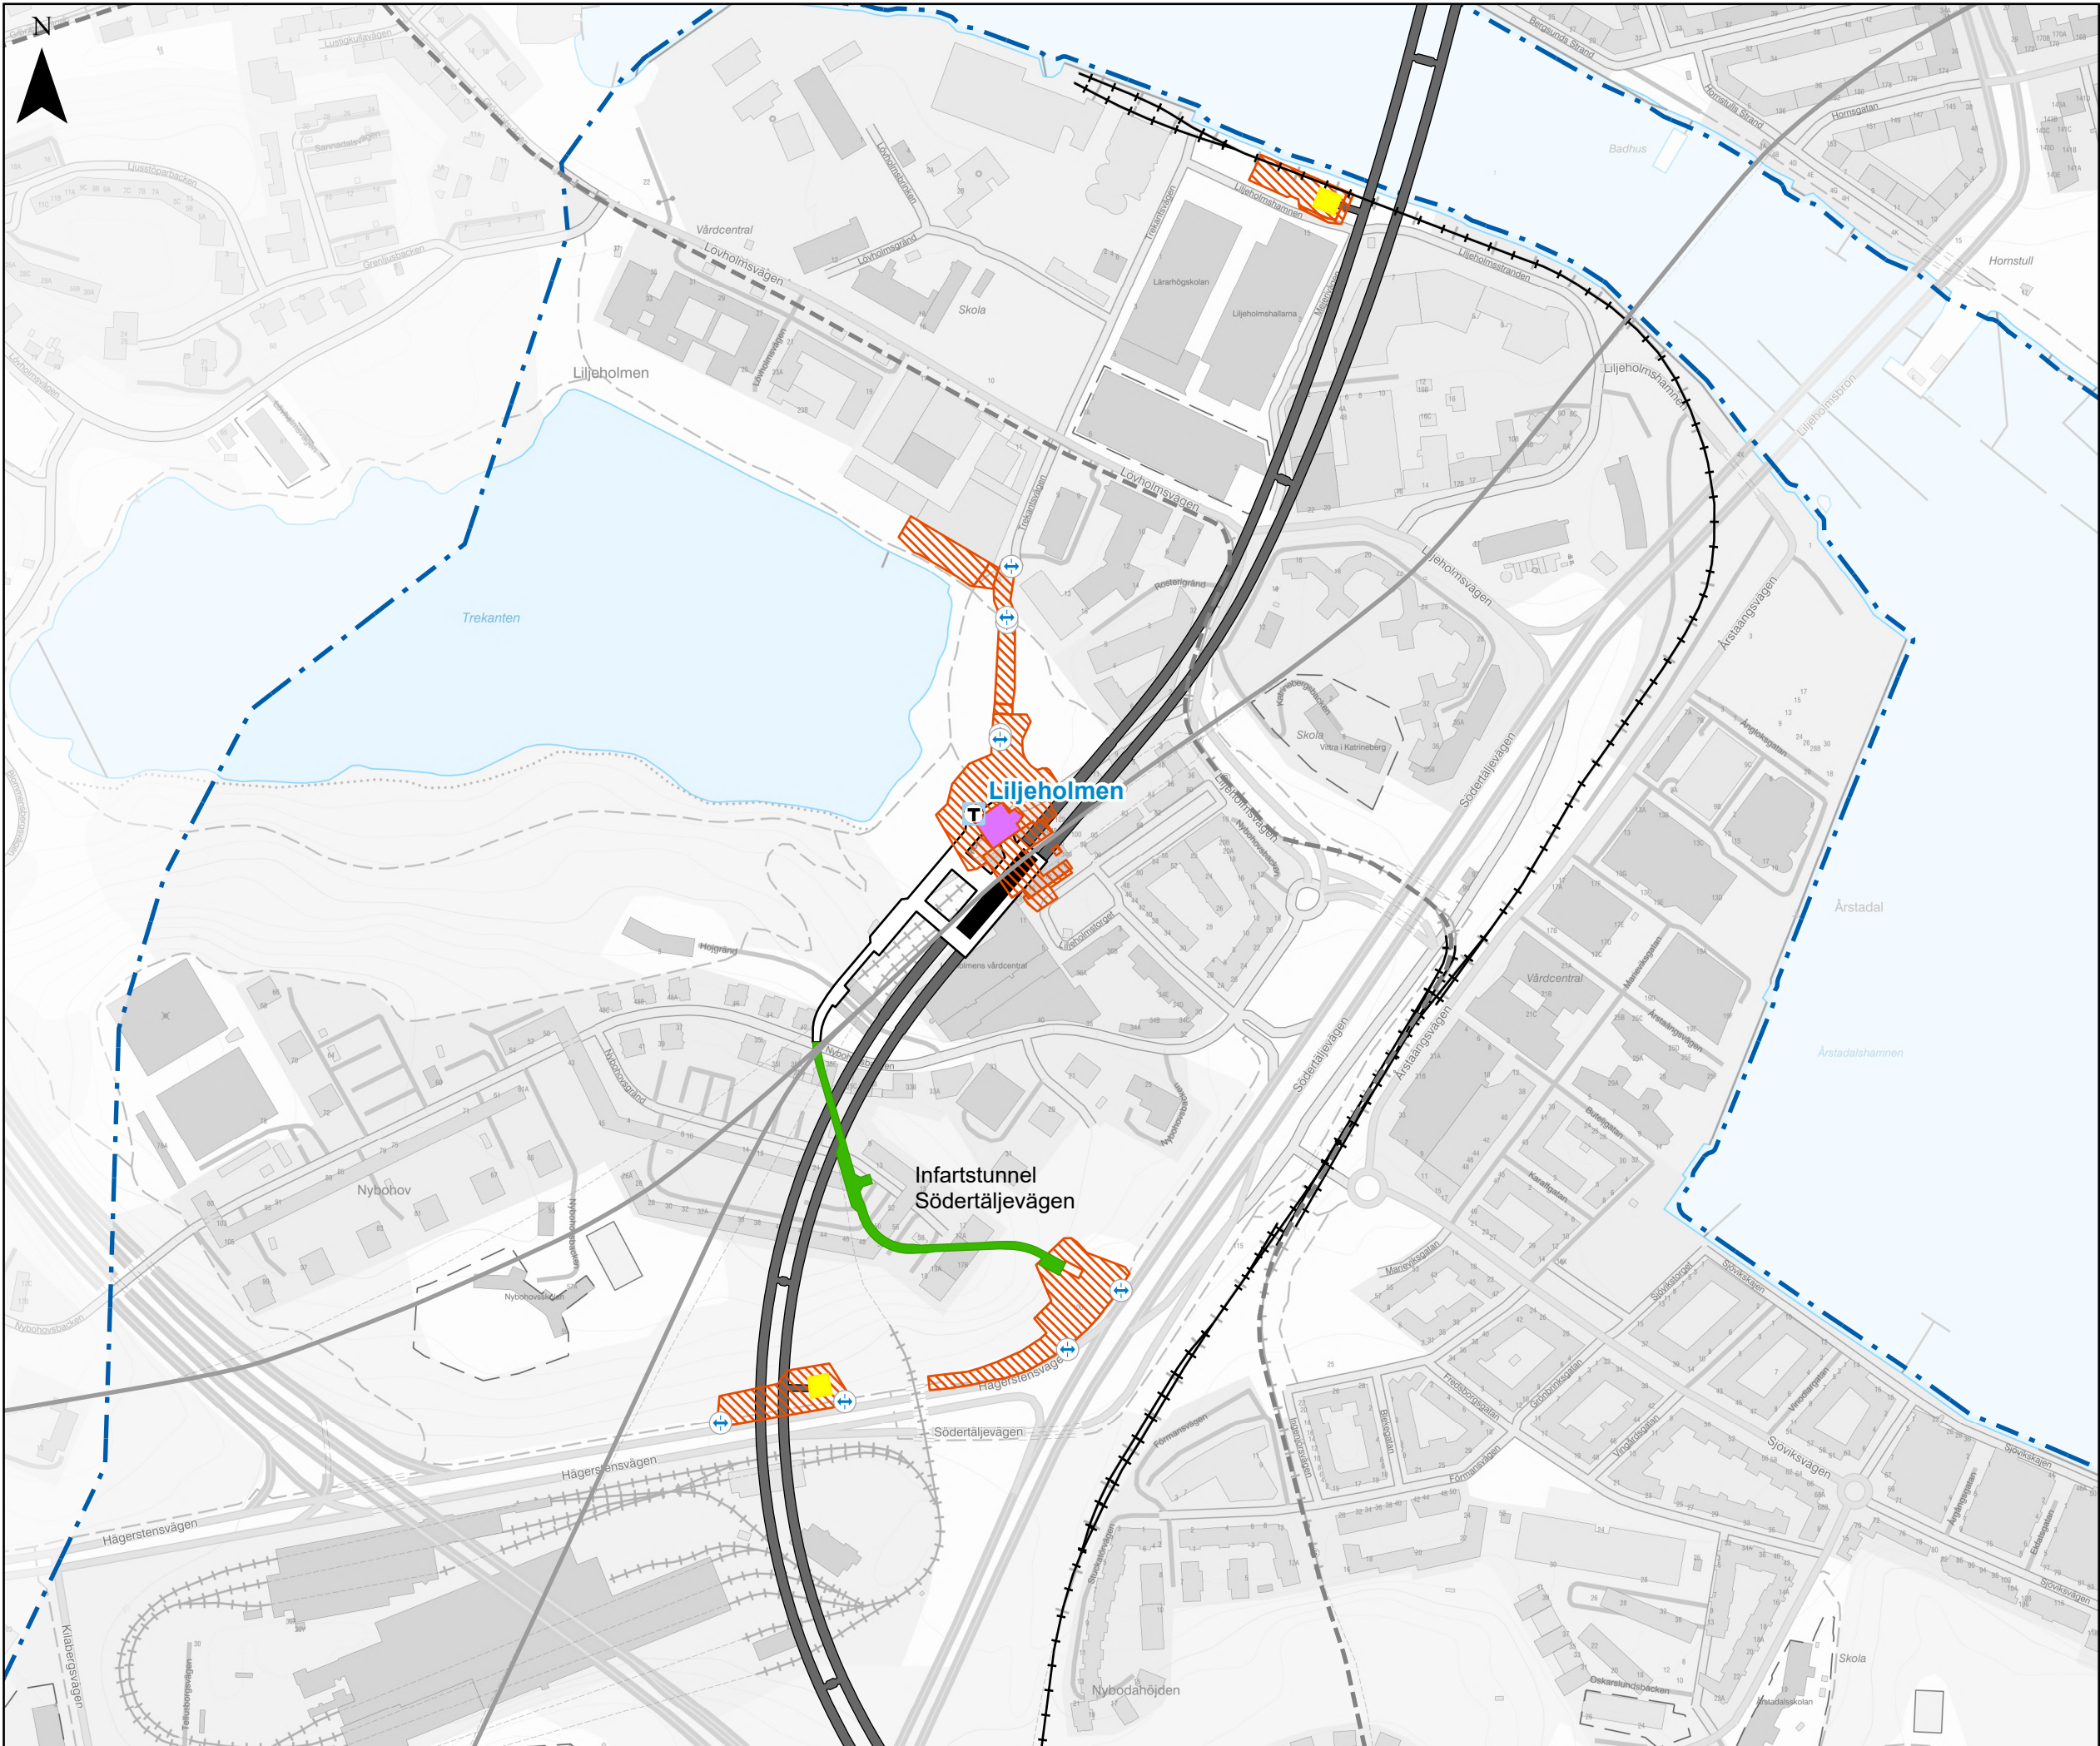

1070-PA1-35-00020
Kontrollprogram miljöfarlig verksamhet
Bilaga 2. Översiktskartor med anläggningen

Tunnelbana från Fridhemsplan till Älvsjö


Sida 3 av 7

Datum: 2026-04-02
Skala (A3): 1:4 500
Koordinatsystem: SWEREF99 18 00
Ritad av: L. Forslund
0 25 50 100 150 200 m

© Lantmäteriet, Geodatasamverkan
© Open Stockholm

TECKENFÖRKLARING

- Ny uppgång
- Befintlig spårväg
- Befintlig tunnelbana
- Befintlig järnväg
- Påverkansområde
- In- och utfart etableringsyta
- Etableringsyta
- Plattform
- Station
- Spårtunnel
- Infartstunnel
- Konstruktion ovan mark
- Luftutbytesschakt

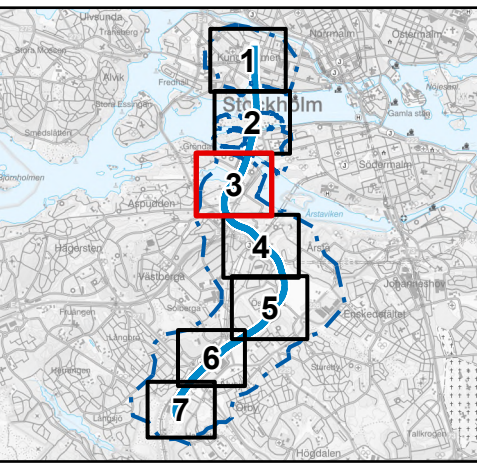



1070-PA1-35-00020

Kontrollprogram miljöfarlig verksamhet

Bilaga 2. Översiktskartor med anläggningen

Tunnelbana från Fridhemsplan till Älvsjö

Sida 5 av 7


Datum: 2026-04-02
Skala (A3): 1:4 500
Koordinatsystem: SWEREF99 18 00
Ritad av: L. Forslund


0 25 50 100 150 200 m

© Lantmäteriet, Geodatasamverkan
© Open Stockholm

TECKENFÖRKLARING

- Ny uppgång
- Befintlig järnväg
- Påverkansområde
- In- och utfart etableringsyta
- Etableringsyta
- Plattform
- Station
- Spårtunnel
- Konstruktion ovan mark
- Luftutbytesschakt

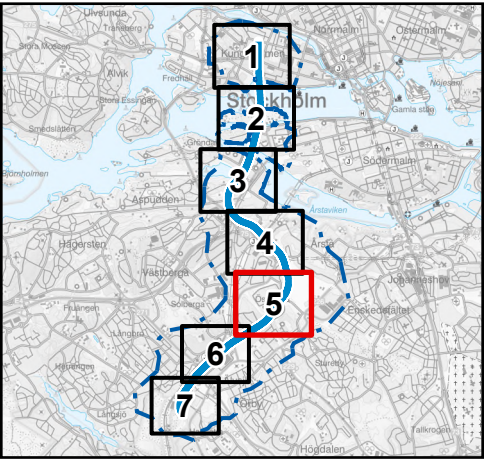

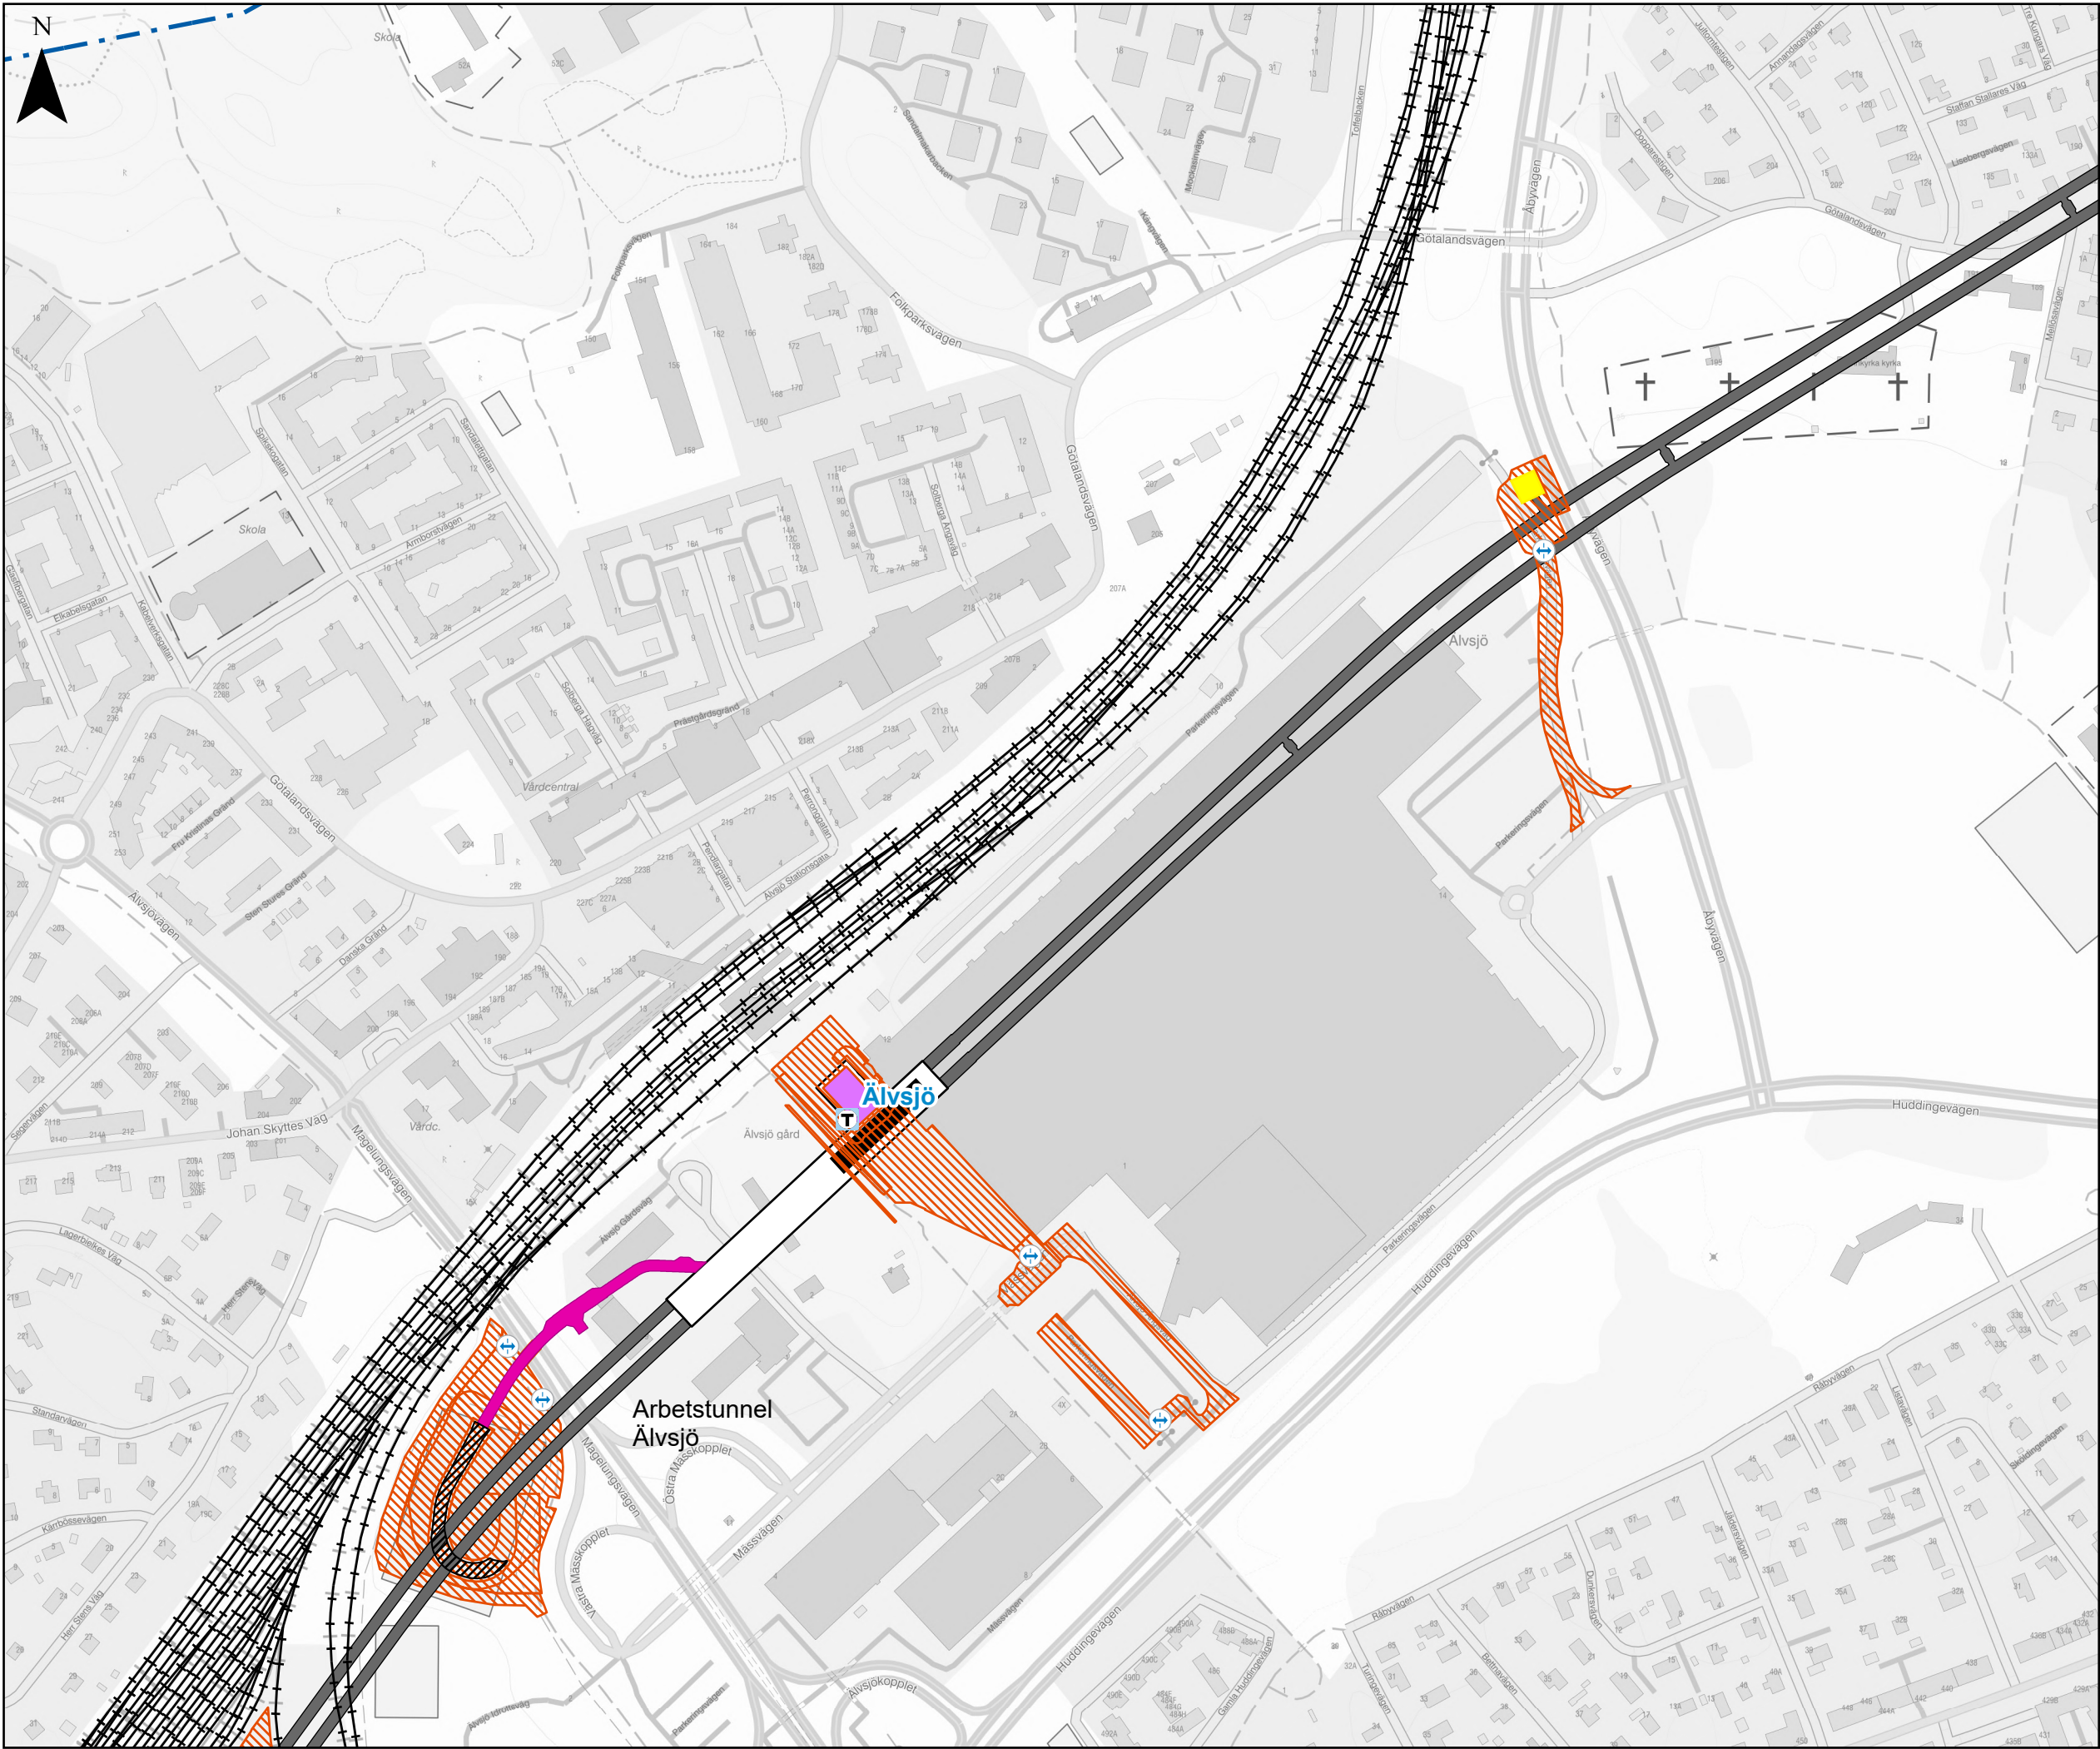

1070-PA1-35-00020

Kontrollprogram miljöfarlig verksamhet

Bilaga 2. Översiktskartor med anläggningen

Tunnelbana från Fridhemsplan till Älvsjö

Sida 6 av 7

Datum: 2026-04-02

Skala (A3): 1:4 000

Koordinatsystem: SWEREF99 18 00


Ritad av: L. Forslund


0 25 50 100 150 200 m

© Lantmäteriet, Geodatasamverkan

© Open Stockholm

- TECKENFÖRKLARING**
- Ny uppgång
 - Befintlig järnväg
 - Påverkansområde
 - In- och utfart etableringsyta
 - Etableringsyta
 - Plattform
 - Station
 - Spårtunnel
 - Ramp
 - Arbetstunnel
 - Konstruktion ovan mark
 - Luftutbytesschakt

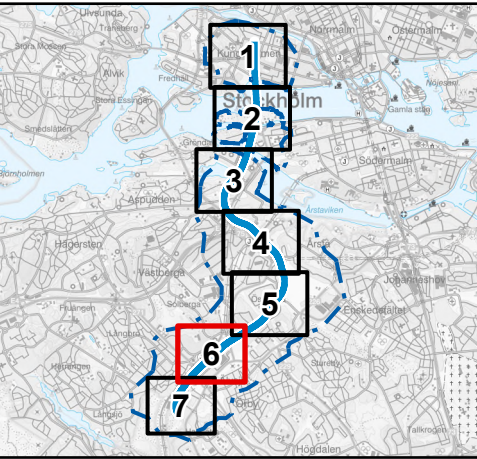

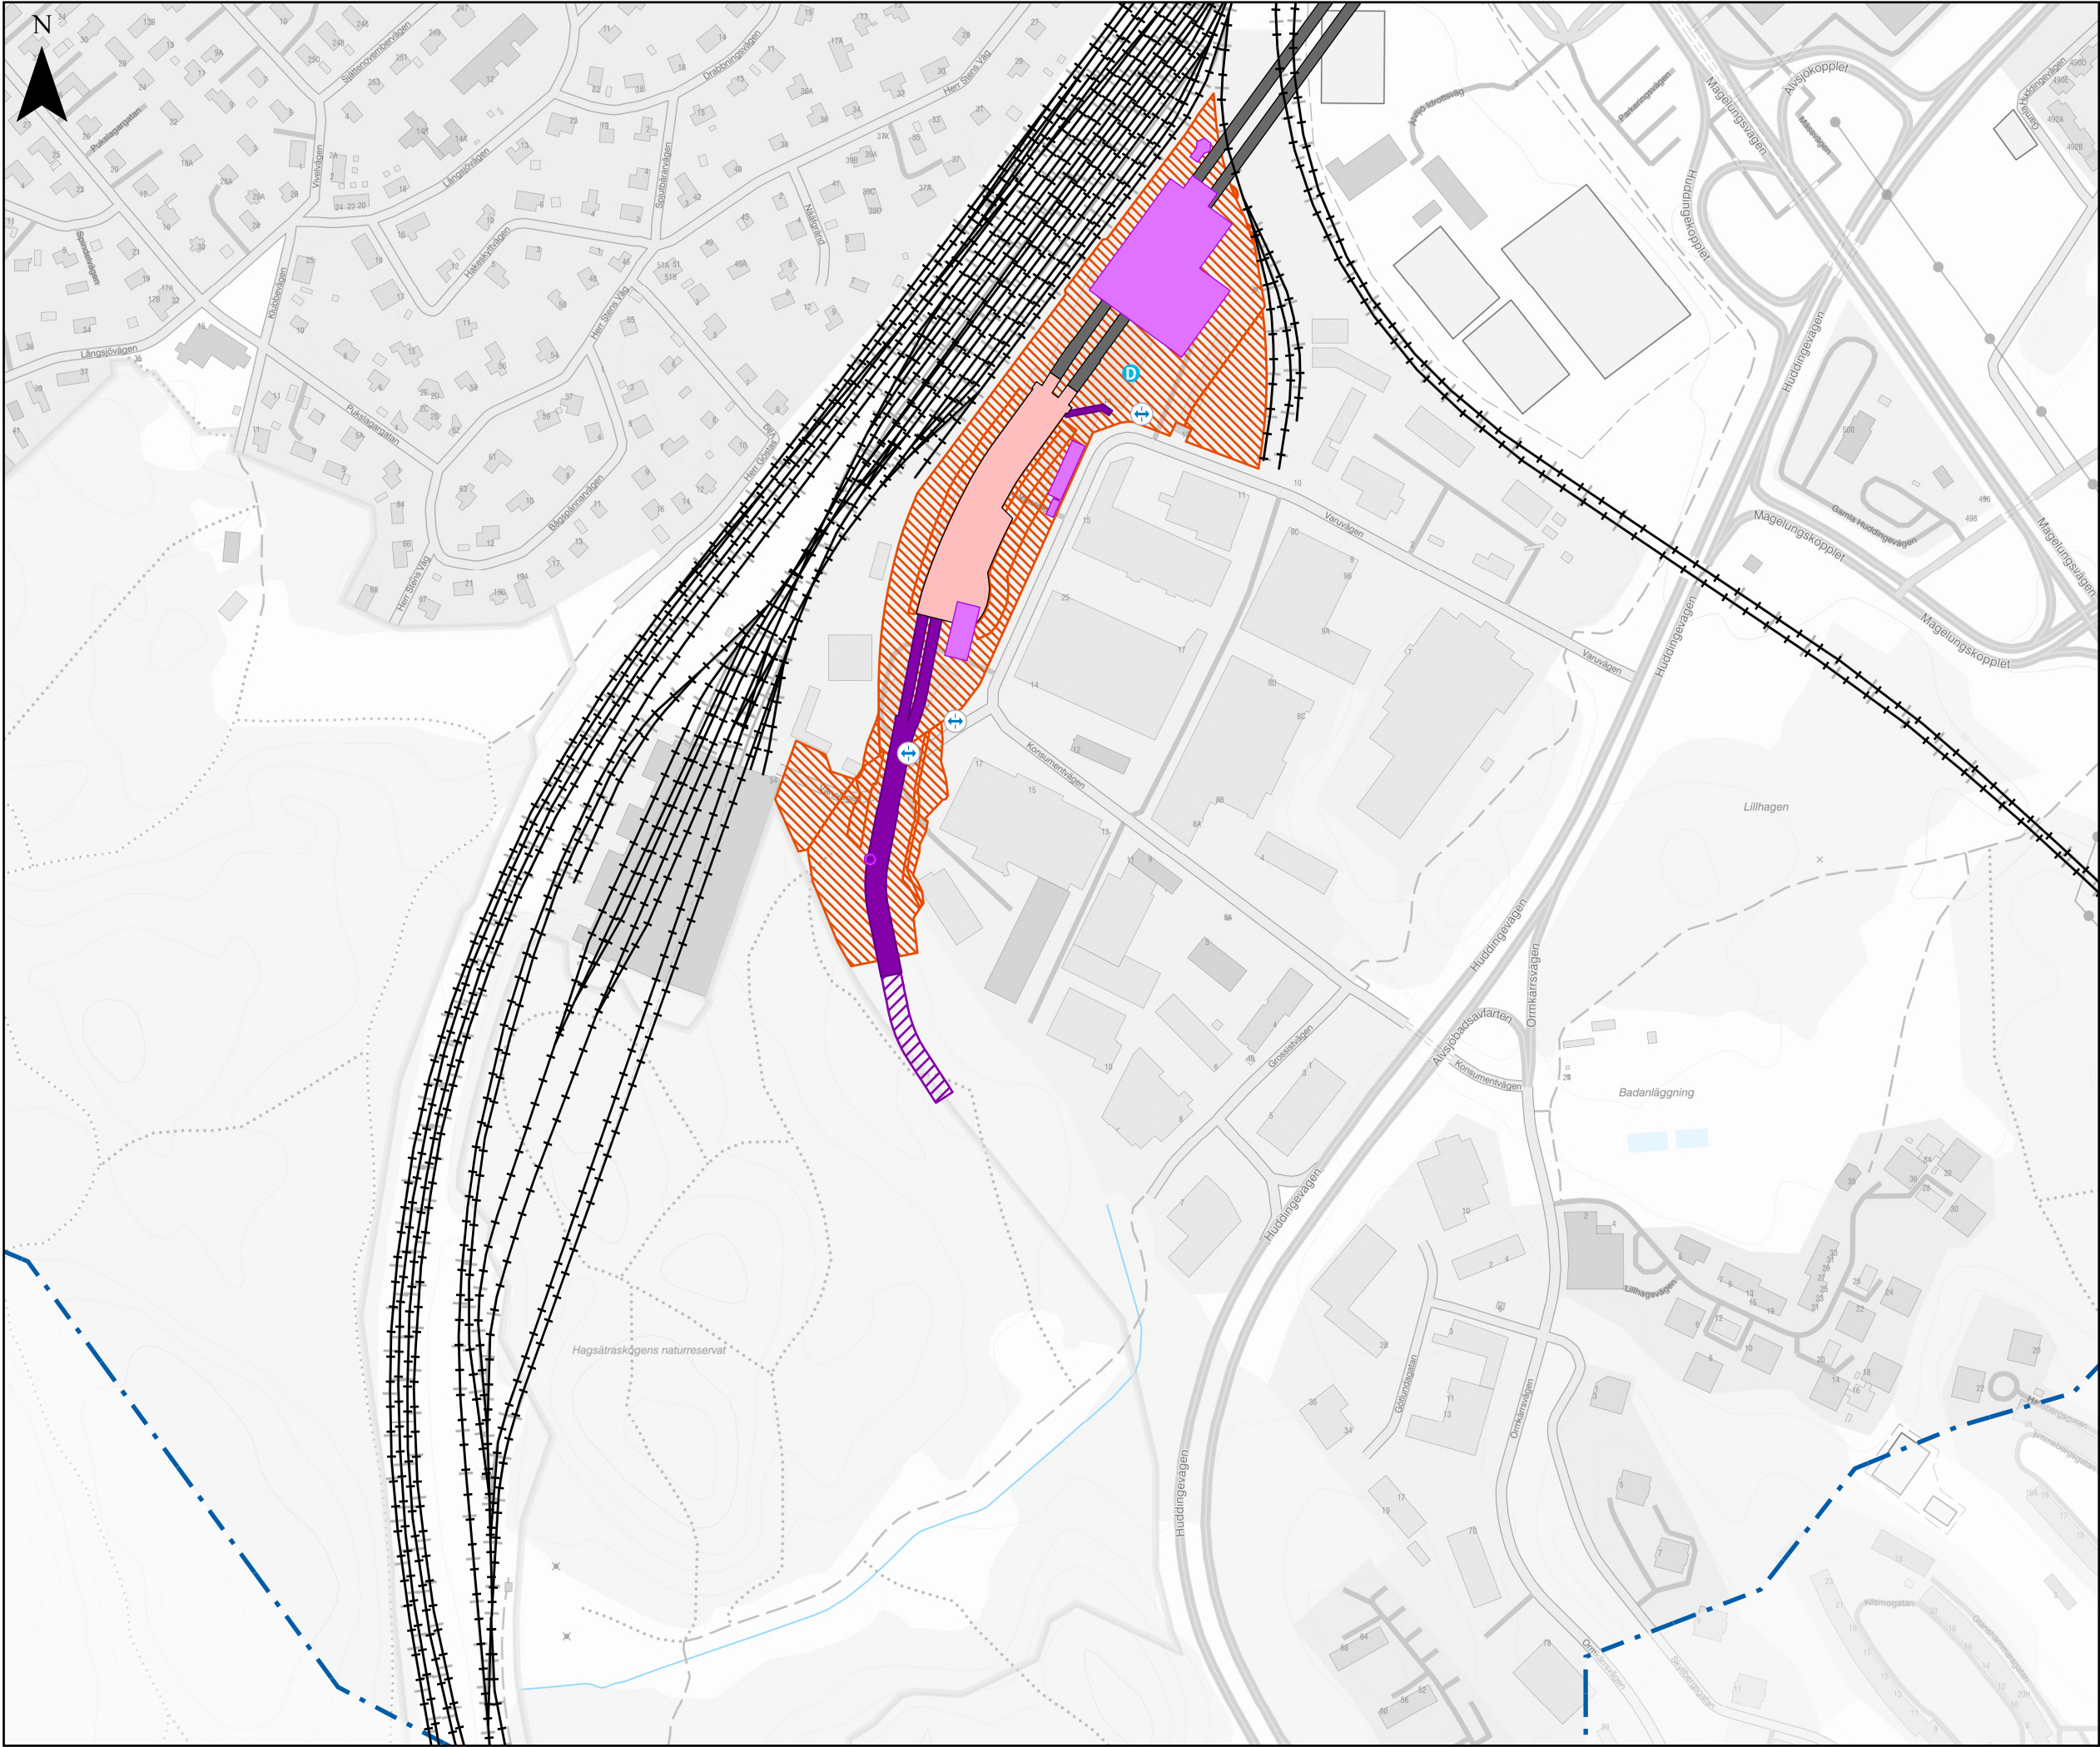

1070-PA1-35-00020

Kontrollprogram miljöfarlig verksamhet

Bilaga 2. Översiktskartor med anläggningen

Tunnelbana från Fridhemsplan till Älvsjö

Sida 7 av 7

Datum: 2026-04-02
Skala (A3): 1:4 000
Koordinatsystem: SWEREF99 18 00
Ritad av: L. Forslund

0 25 50 100 150 200 m

© Lantmäteriet, Geodatasamverkan
© Open Stockholm

- TECKENFÖRKLARING**
- Depåläge
 - Befintlig järnväg
 - Påverkansområde
 - In- och utfart etableringsyta
 - Etableringsyta
 - Spårtunnel
 - Startgrop TBM
 - Konstruktion ovan mark
 - Betongkonstruktion vändspår
 - Bergtunnel vändspår

