


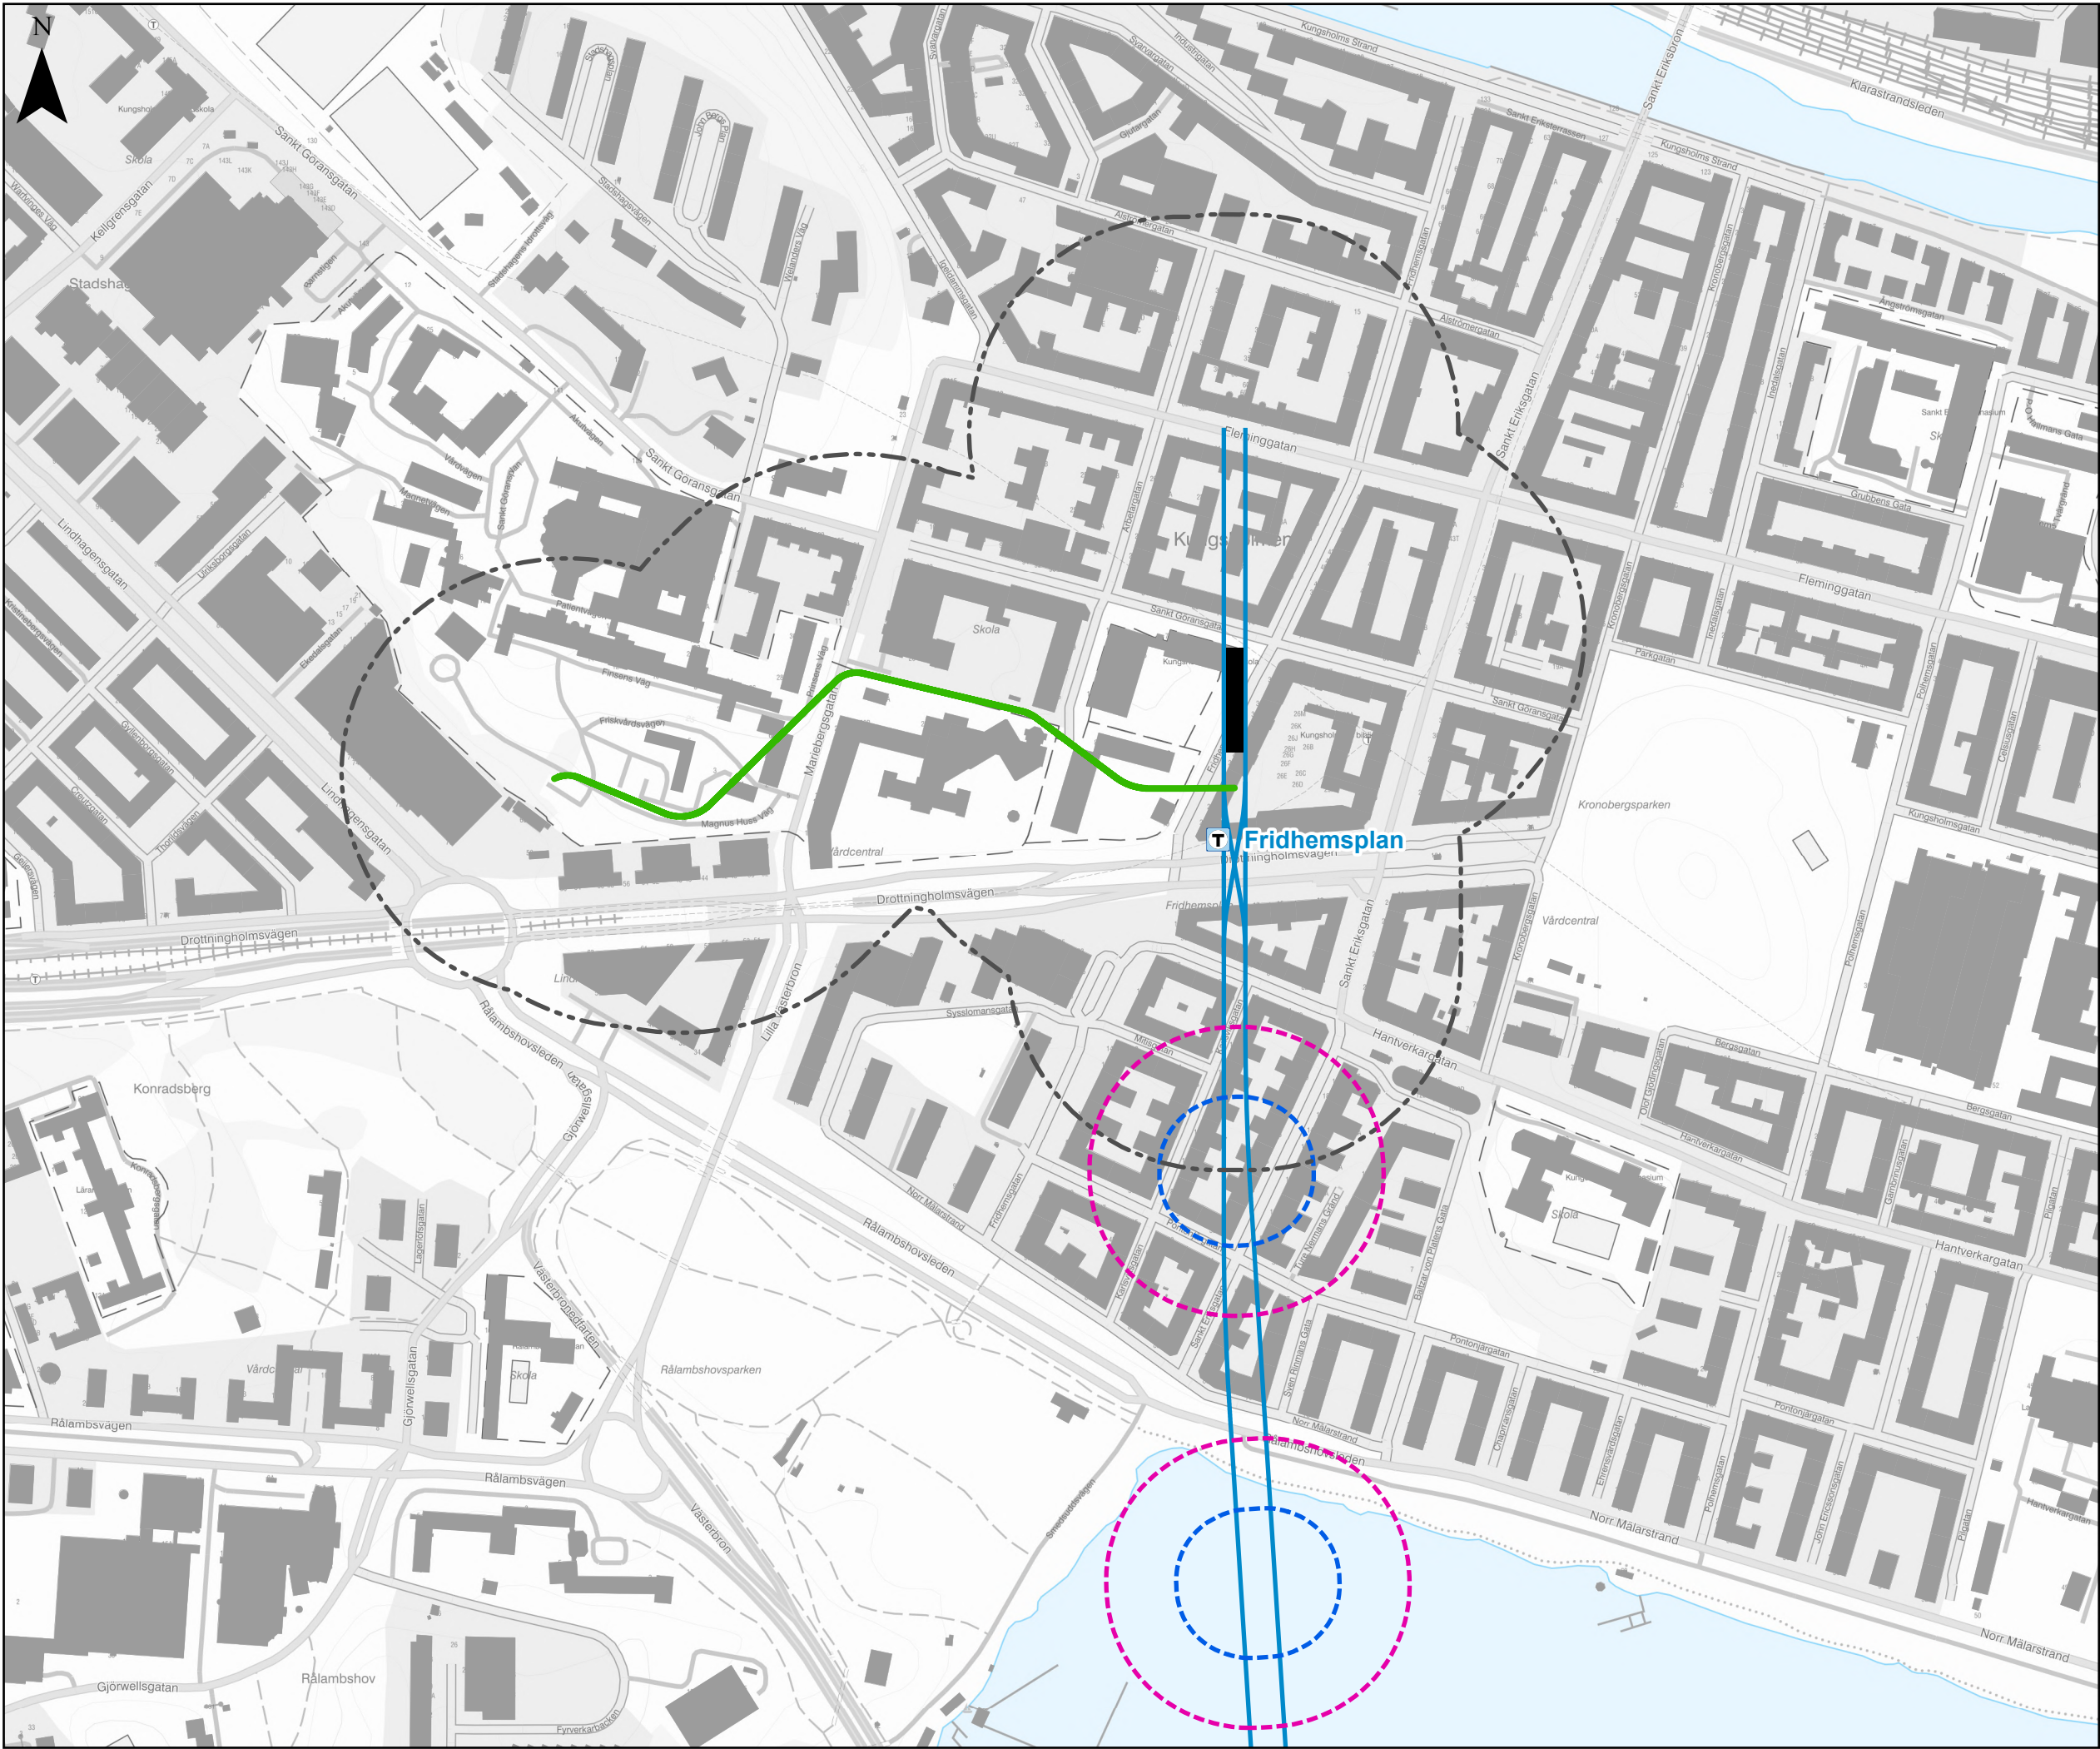

1070-PA1-35-00020

Kontrollprogram miljöfarlig verksamhet

Bilaga 3. Inventeringsområde för vibrationer

Tunnelbana från Fridhemsplan till Älvsjö


Sida 1 av 7


Datum: 2026-04-02
Skala (A3): 1:4 500
Koordinatsystem: SWEREF99 18 00
Ritad av: L. Forslund

0 25 50 100 150 200 m

© Lantmäteriet, Geodatasamverkan
© Open Stockholm

- TECKENFÖRKLARING**
- Stationsläge
 - Plattform
 - Infartstunnel
 - Arbetstunnel
 - Planerad spårsträckning
- Inventeringsområde för vibrationer**
- Inventeringsområde 50 m
 - Inventeringsområde 100 m
 - Inventeringsområde 150 m

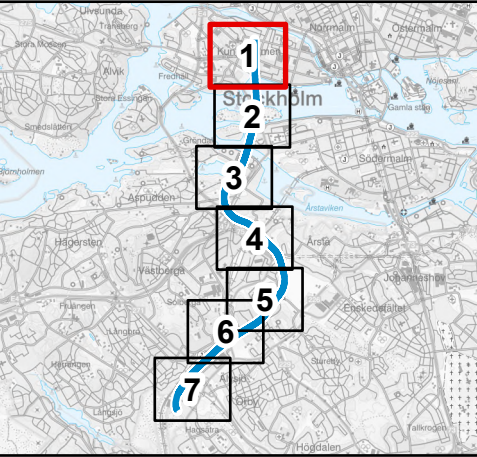

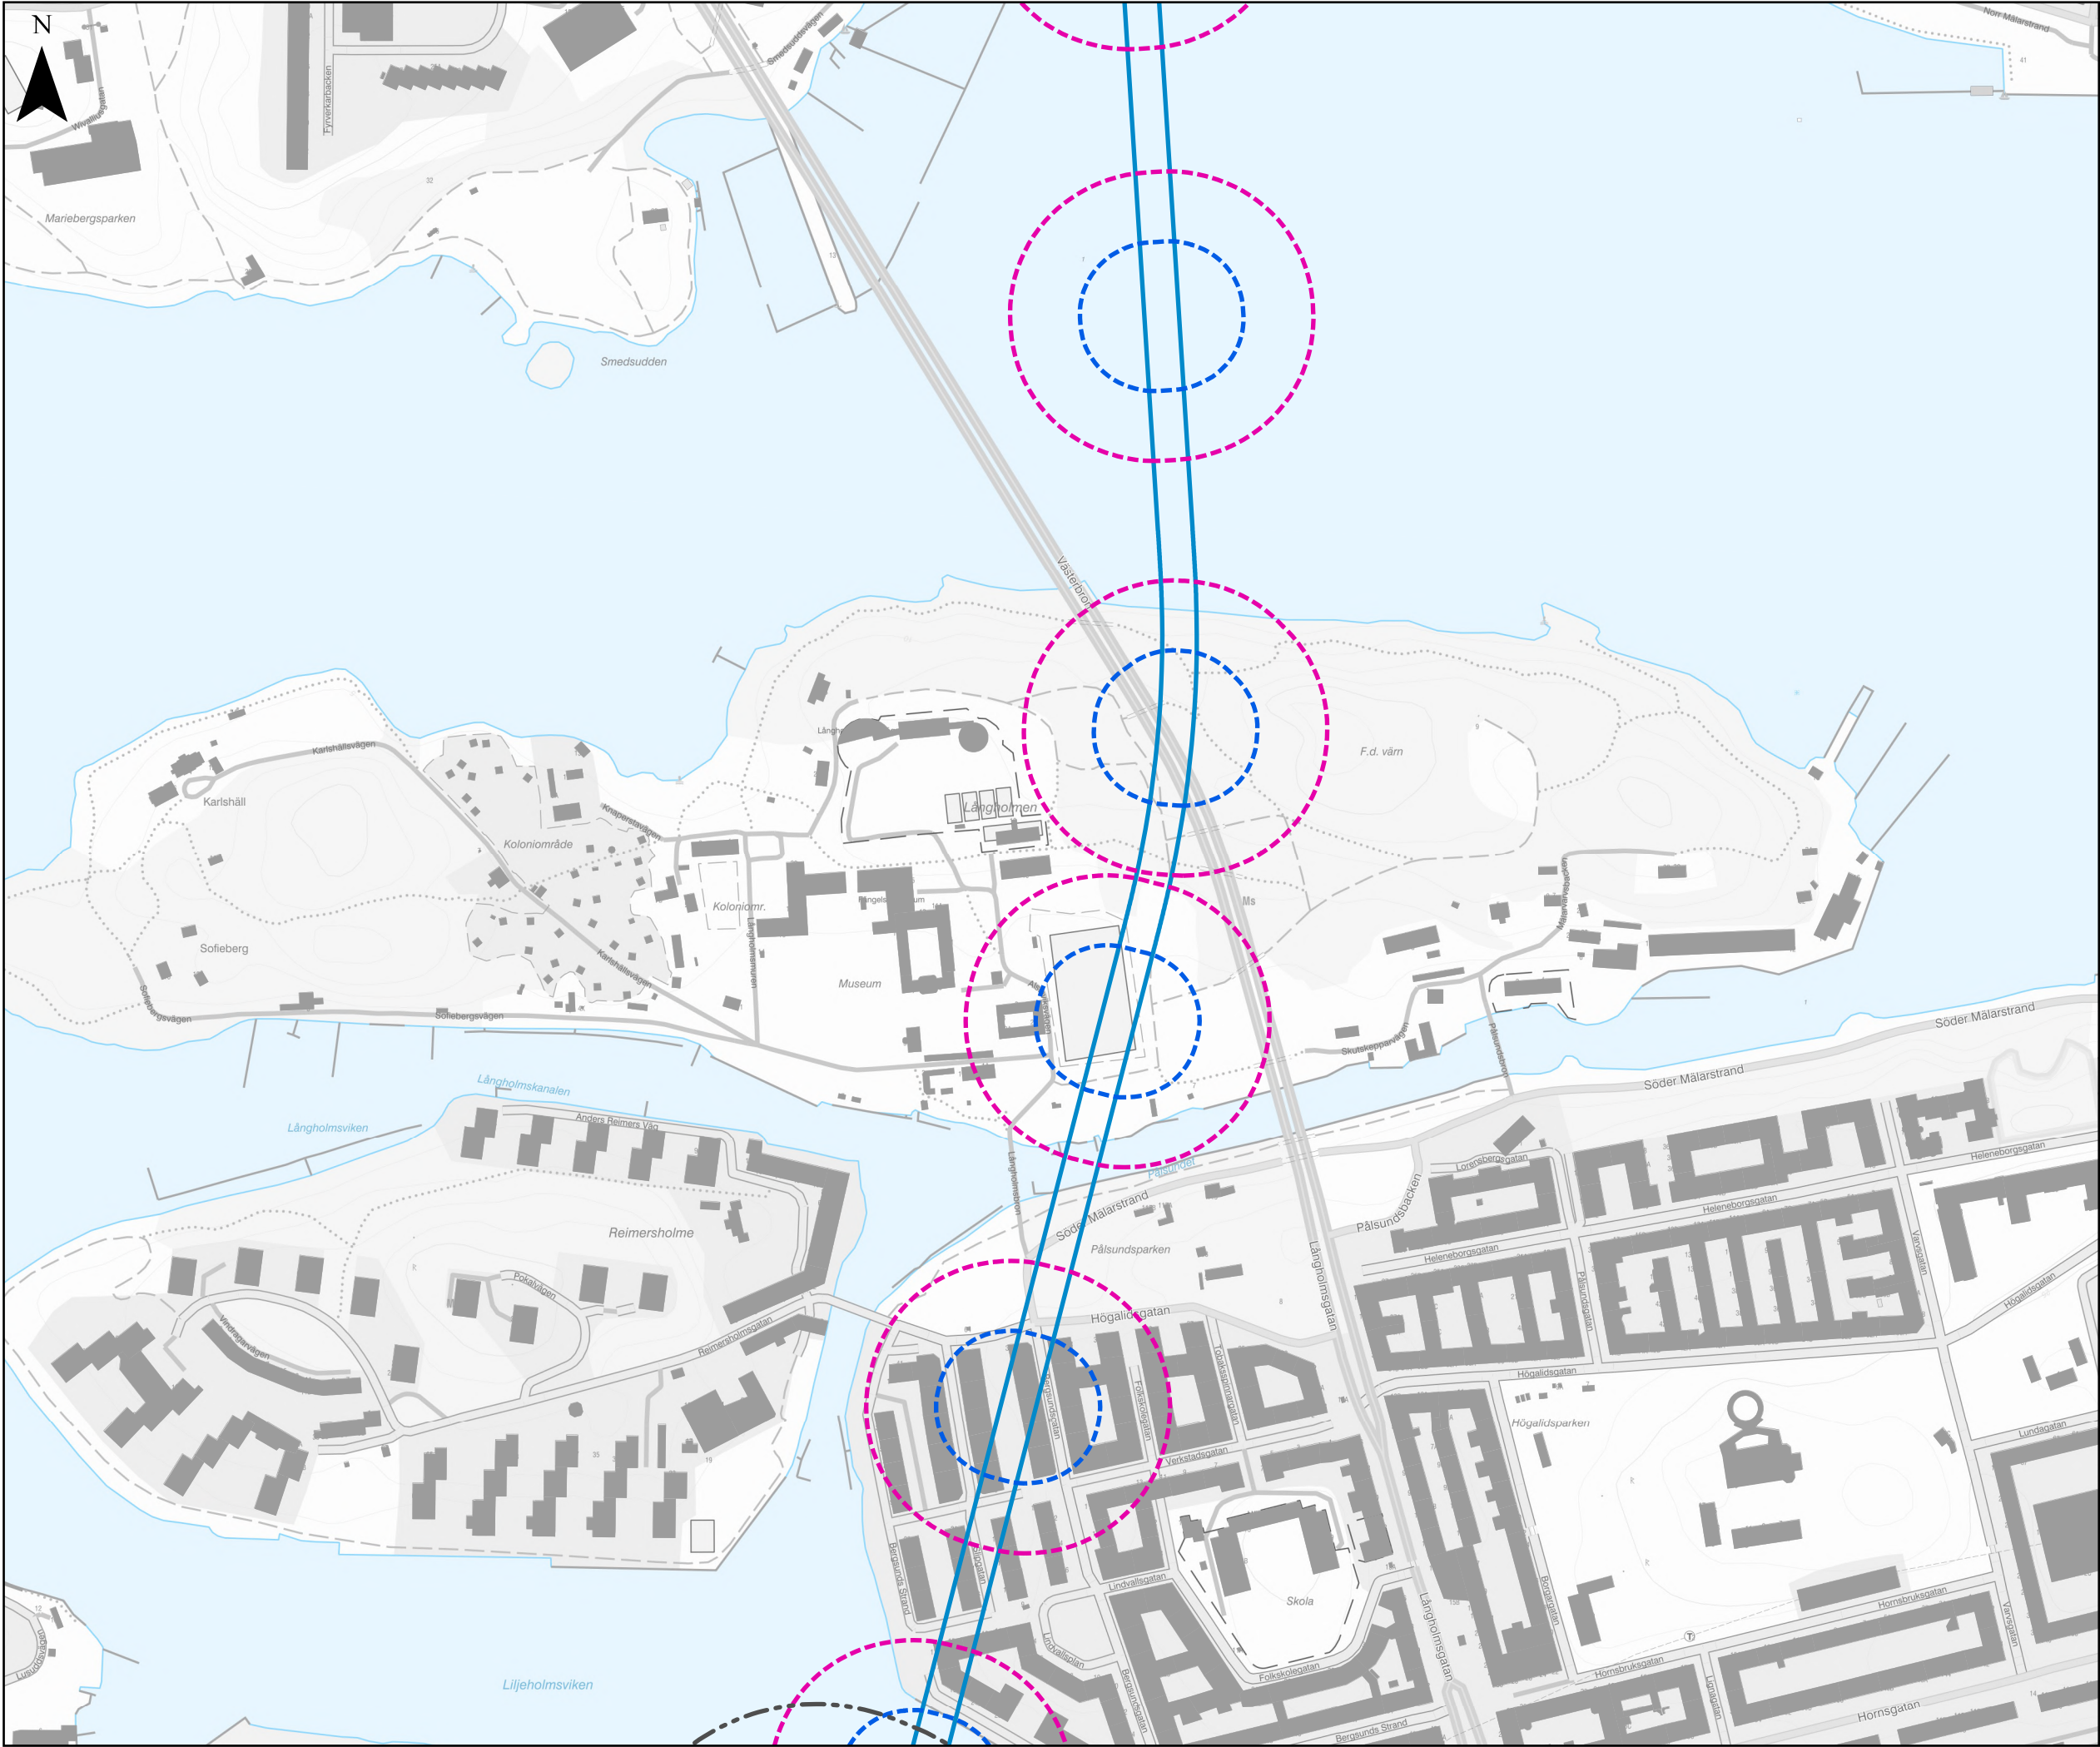

1070-PA1-35-00020

Kontrollprogram miljöfarlig verksamhet

Bilaga 3. Inventeringsområde för vibrationer

Tunnelbana från Fridhemsplan till Älvsjö


Sida 2 av 7


Datum: 2026-04-02
Skala (A3): 1:4 500
Koordinatsystem: SWEREF99 18 00
Ritad av: L. Forslund

0 25 50 100 150 200 m

© Lantmäteriet, Geodatasamverkan
© Open Stockholm

- TECKENFÖRKLARING**
- Stationsläge
 - Plattform
 - Infartstunnel
 - Arbetstunnel
 - Planerad spårsträckning
- Inventeringsområde för vibrationer**
- Inventeringsområde 50 m
 - Inventeringsområde 100 m
 - Inventeringsområde 150 m

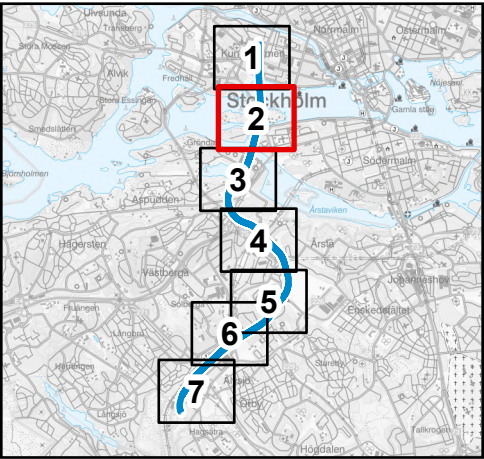

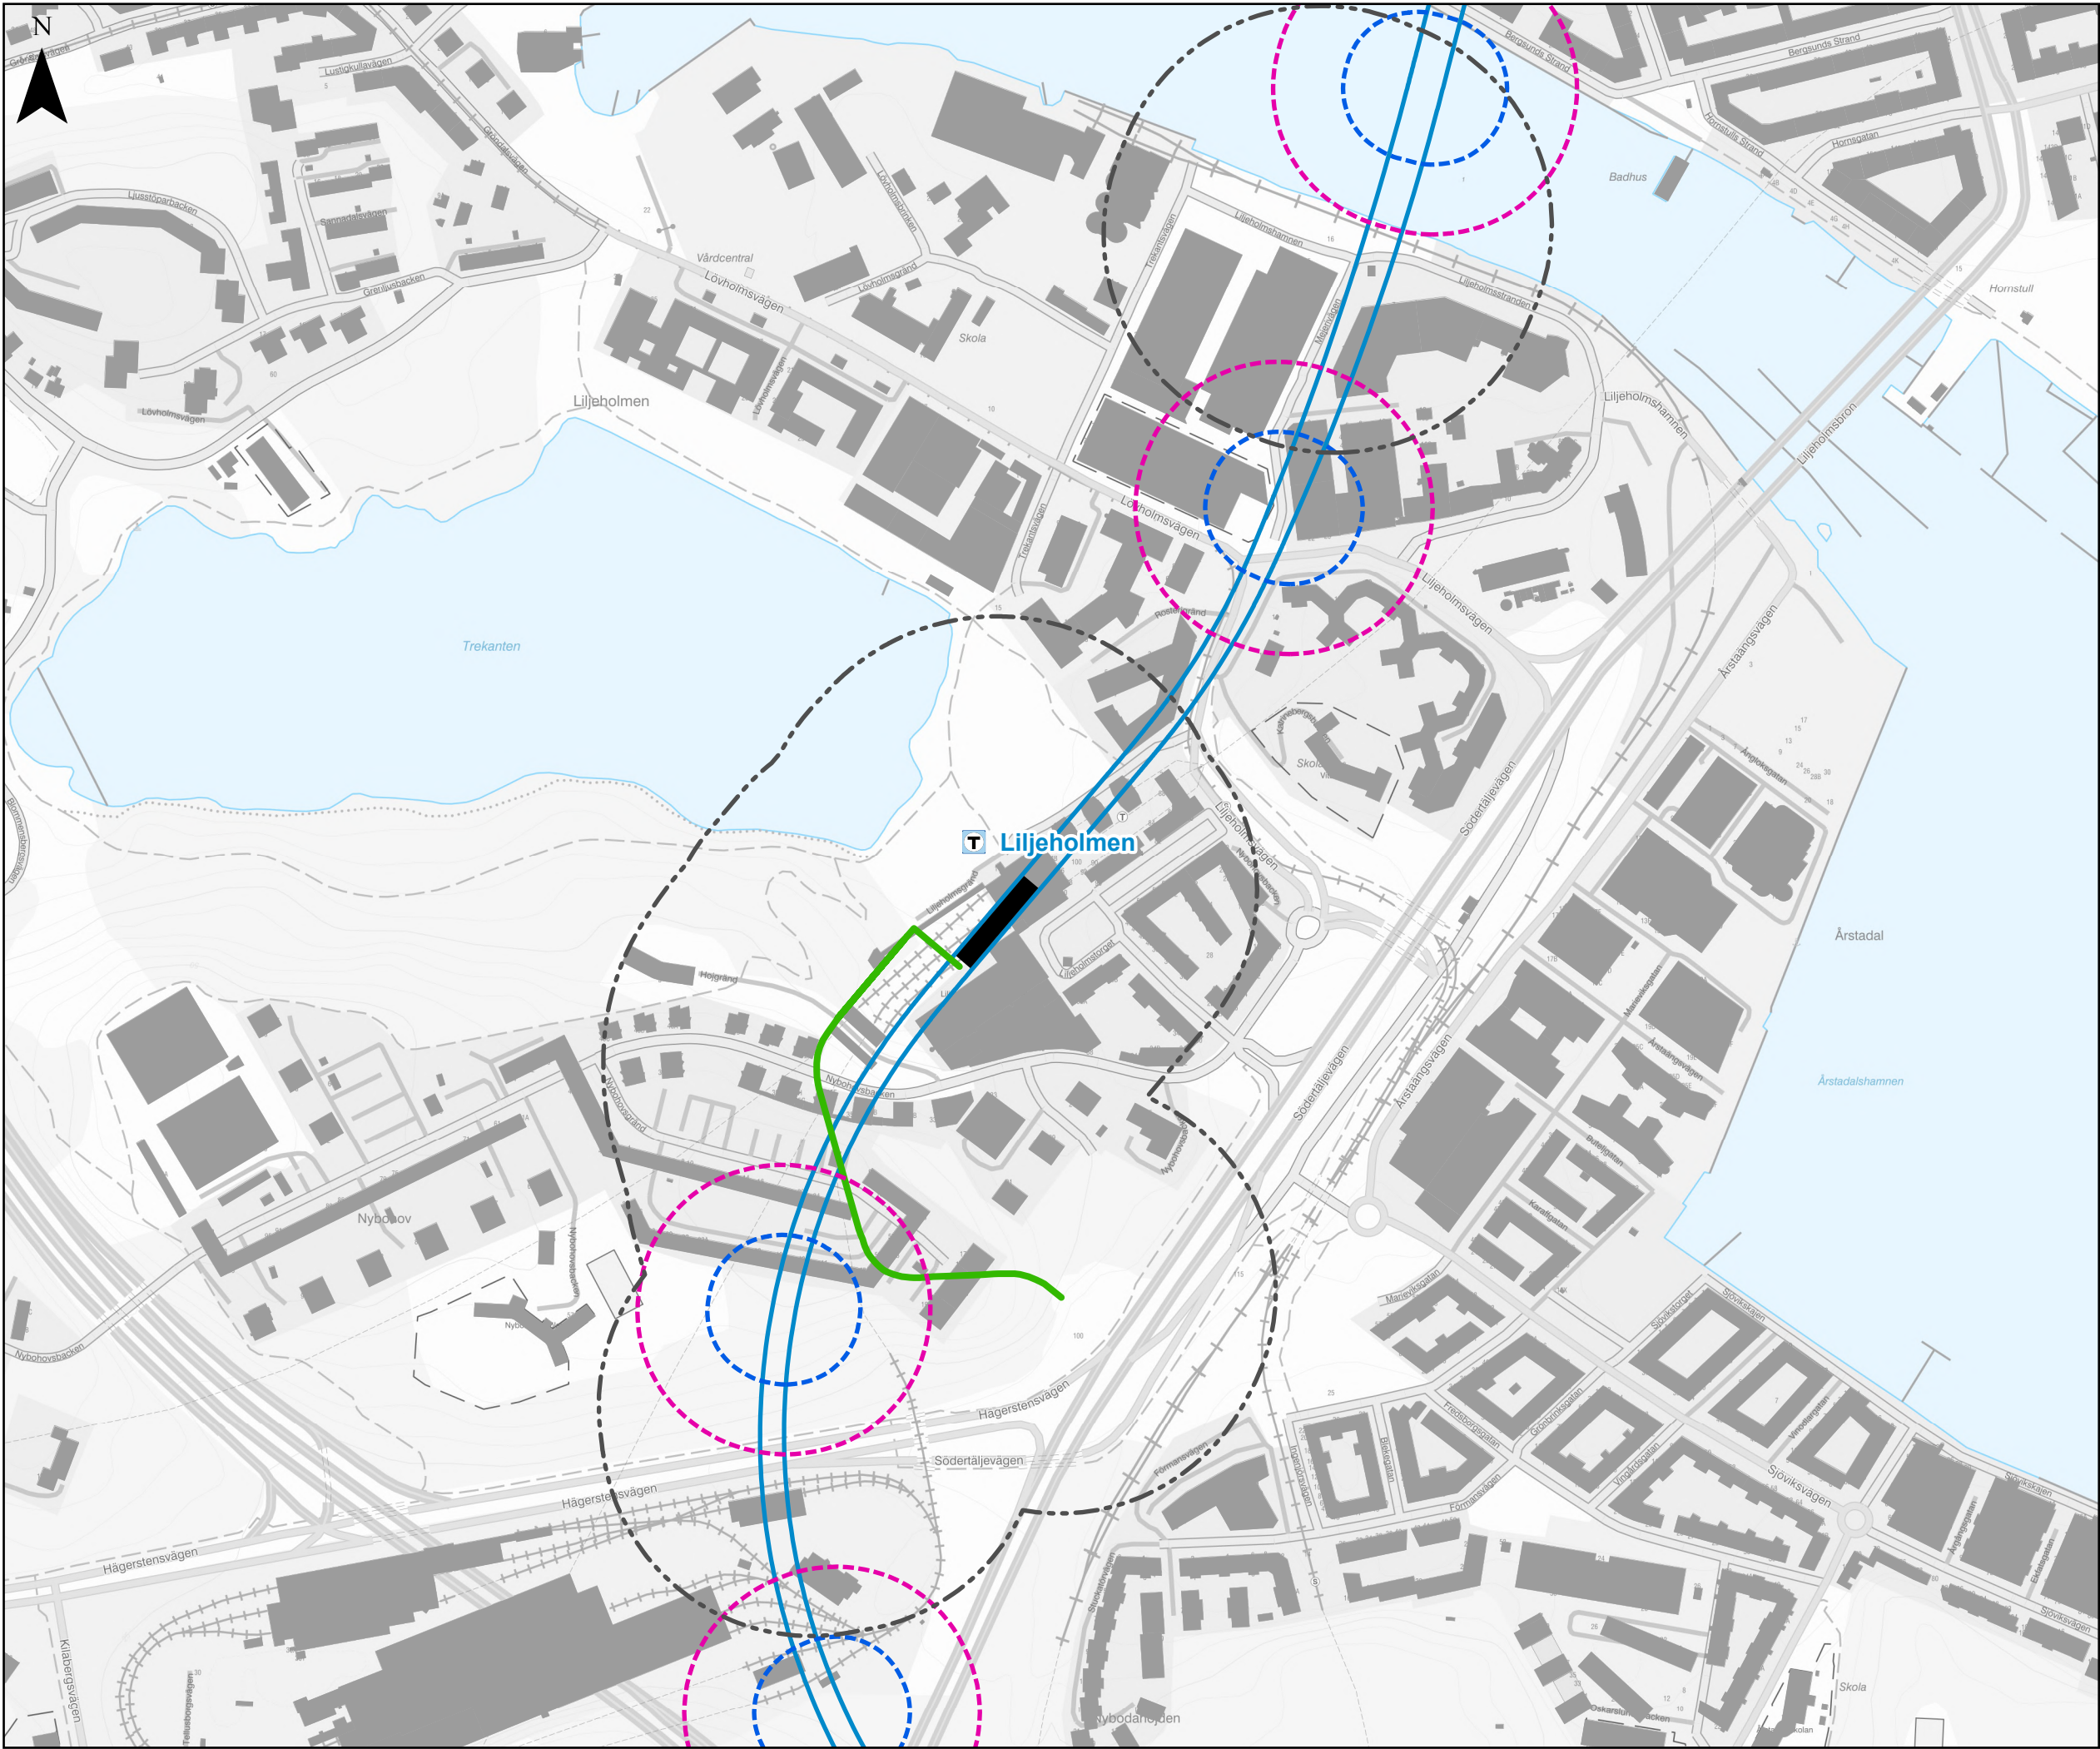

1070-PA1-35-00020

Kontrollprogram miljöfarlig verksamhet

Bilaga 3. Inventeringsområde för vibrationer

Tunnelbana från Fridhemsplan till Älvsjö


Sida 3 av 7


Datum: 2026-04-02
Skala (A3): 1:4 500
Koordinatsystem: SWEREF99 18 00
Ritad av: L. Forslund

0 25 50 100 150 200 m

© Lantmäteriet, Geodatasamverkan
© Open Stockholm

- TECKENFÖRKLARING**
- Stationsläge
 - Plattform
 - Infartstunnel
 - Arbetstunnel
 - Planerad spårsträckning
- Inventeringsområde för vibrationer**
- Inventeringsområde 50 m
 - Inventeringsområde 100 m
 - Inventeringsområde 150 m

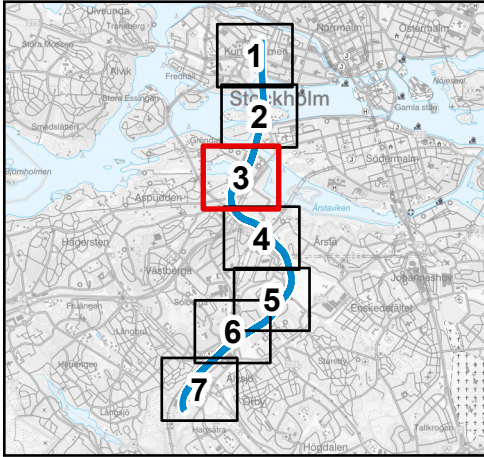

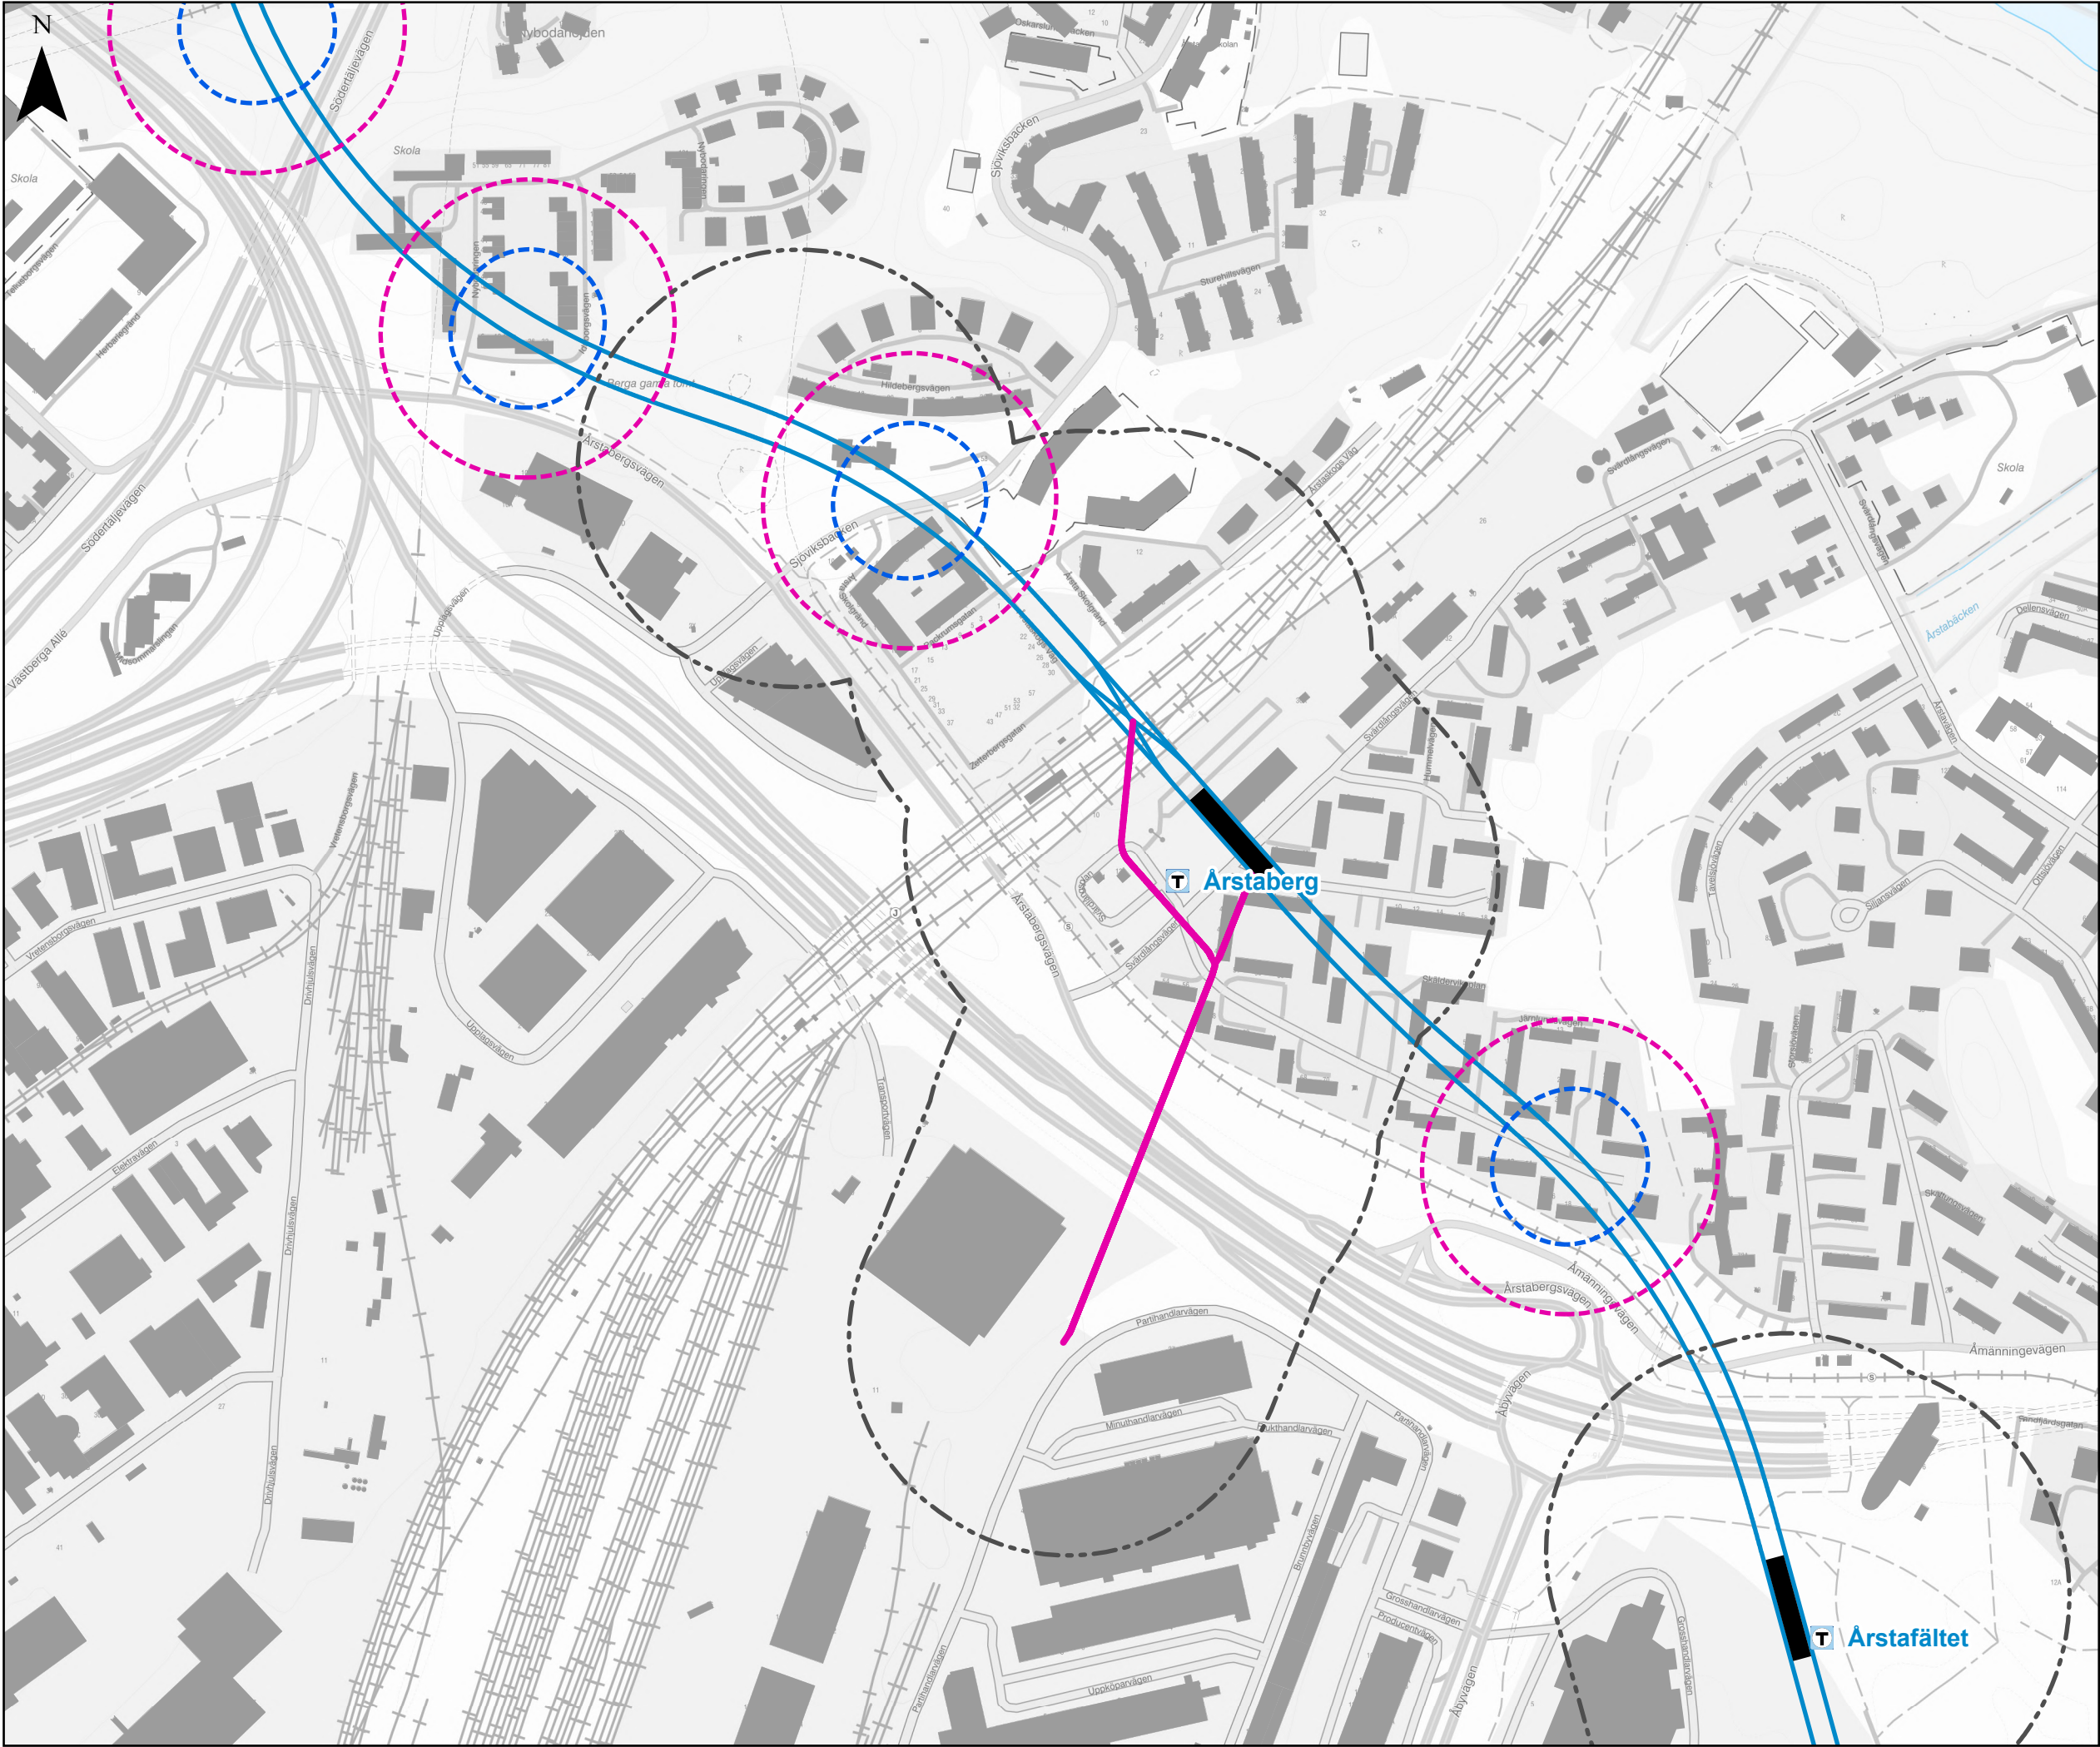

1070-PA1-35-00020

Kontrollprogram miljöfarlig verksamhet

Bilaga 3. Inventeringsområde för vibrationer

Tunnelbana från Fridhemsplan till Älvsjö


Sida 4 av 7


Datum: 2026-04-02
Skala (A3): 1:4 500
Koordinatsystem: SWEREF99 18 00
Ritad av: L. Forslund

0 25 50 100 150 200 m

© Lantmäteriet, Geodatasamverkan
© Open Stockholm

- TECKENFÖRKLARING**
- Stationsläge
 - Plattform
 - Infartstunnel
 - Arbetstunnel
 - Planerad spårsträckning
- Inventeringsområde för vibrationer**
- Inventeringsområde 50 m
 - Inventeringsområde 100 m
 - Inventeringsområde 150 m

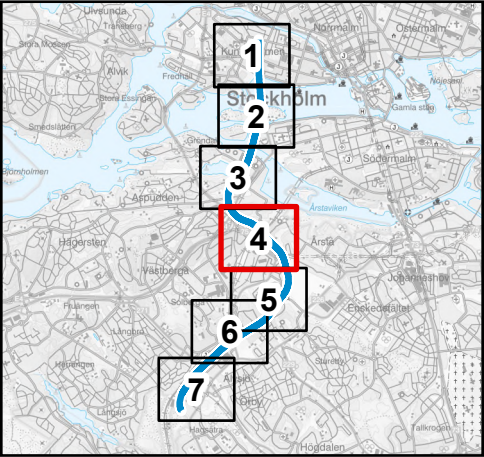

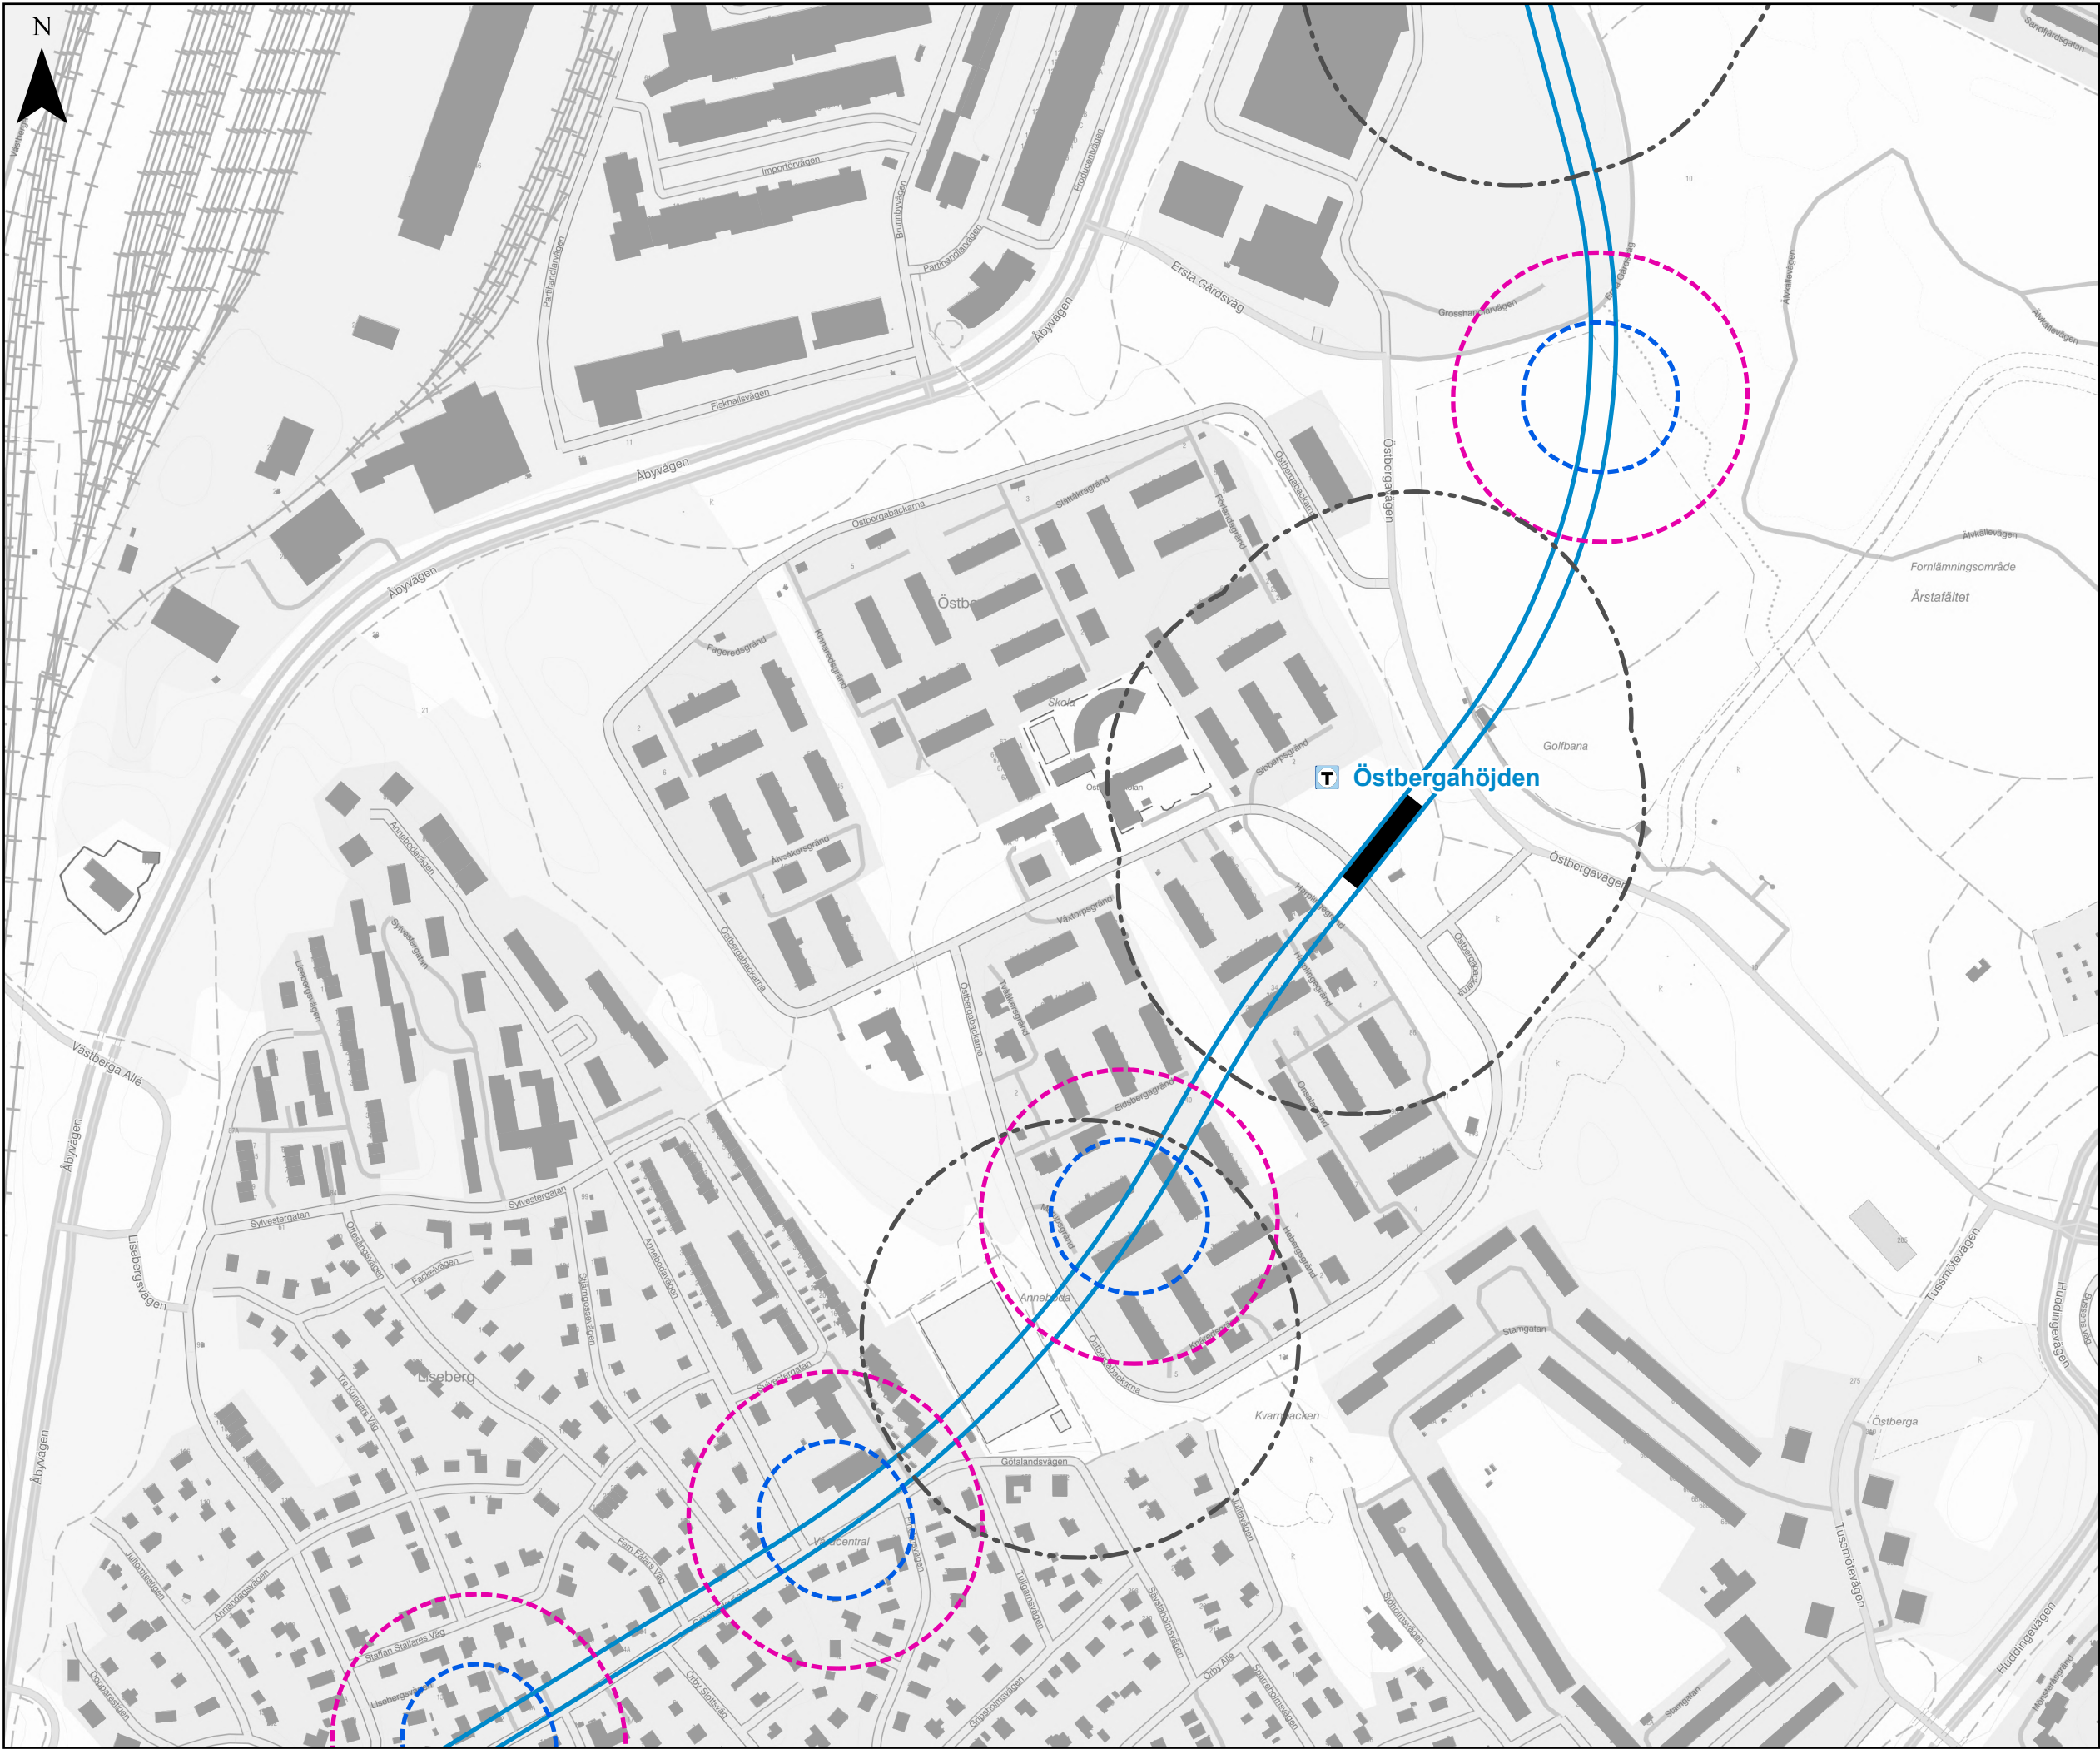

1070-PA1-35-00020

Kontrollprogram miljöfarlig verksamhet

Bilaga 3. Inventeringsområde för vibrationer

Tunnelbana från Fridhemsplan till Älvsjö


Sida 5 av 7

Datum: 2026-04-02
Skala (A3): 1:4 500
Koordinatsystem: SWEREF99 18 00
Ritad av: L. Forslund

0 25 50 100 150 200 m

© Lantmäteriet, Geodatasamverkan
© Open Stockholm

- TECKENFÖRKLARING**
- Stationsläge
 - Plattform
 - Infartstunnel
 - Arbetstunnel
 - Planerad spårsträckning
- Inventeringsområde för vibrationer**
- Inventeringsområde 50 m
 - Inventeringsområde 100 m
 - Inventeringsområde 150 m

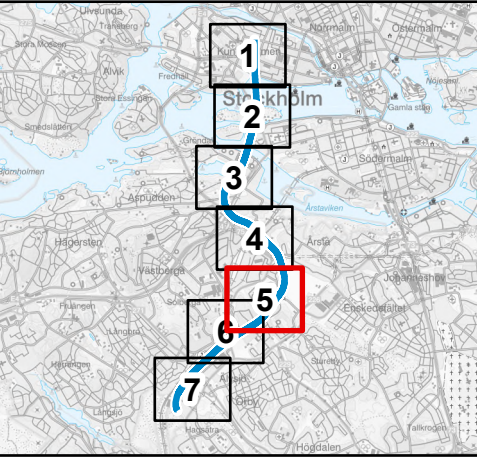



1070-PA1-35-00020

Kontrollprogram miljöfarlig verksamhet

Bilaga 3. Inventeringsområde för vibrationer

Tunnelbana från Fridhemsplan till Älvsjö

Sida 6 av 7

Datum: 2026-04-02
Skala (A3): 1:4 500
Koordinatsystem: SWEREF99 18 00
Ritad av: L. Forslund


0 25 50 100 150 200 m


© Lantmäteriet, Geodatasamverkan
© Open Stockholm

TECKENFÖRKLARING

- Stationsläge
- Plattform
- Infartstunnel
- Arbetstunnel
- Planerad spårsträckning

- Inventeringsområde för vibrationer**
- Inventeringsområde 50 m
 - Inventeringsområde 100 m
 - Inventeringsområde 150 m

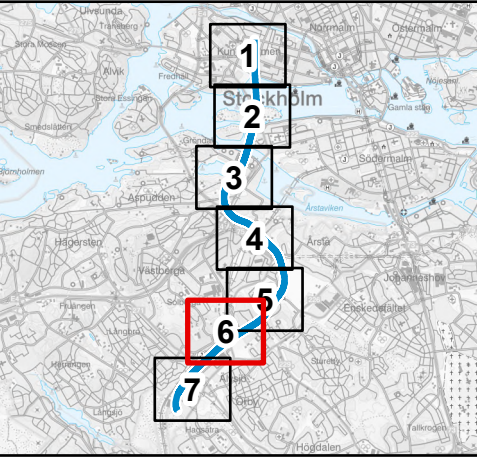

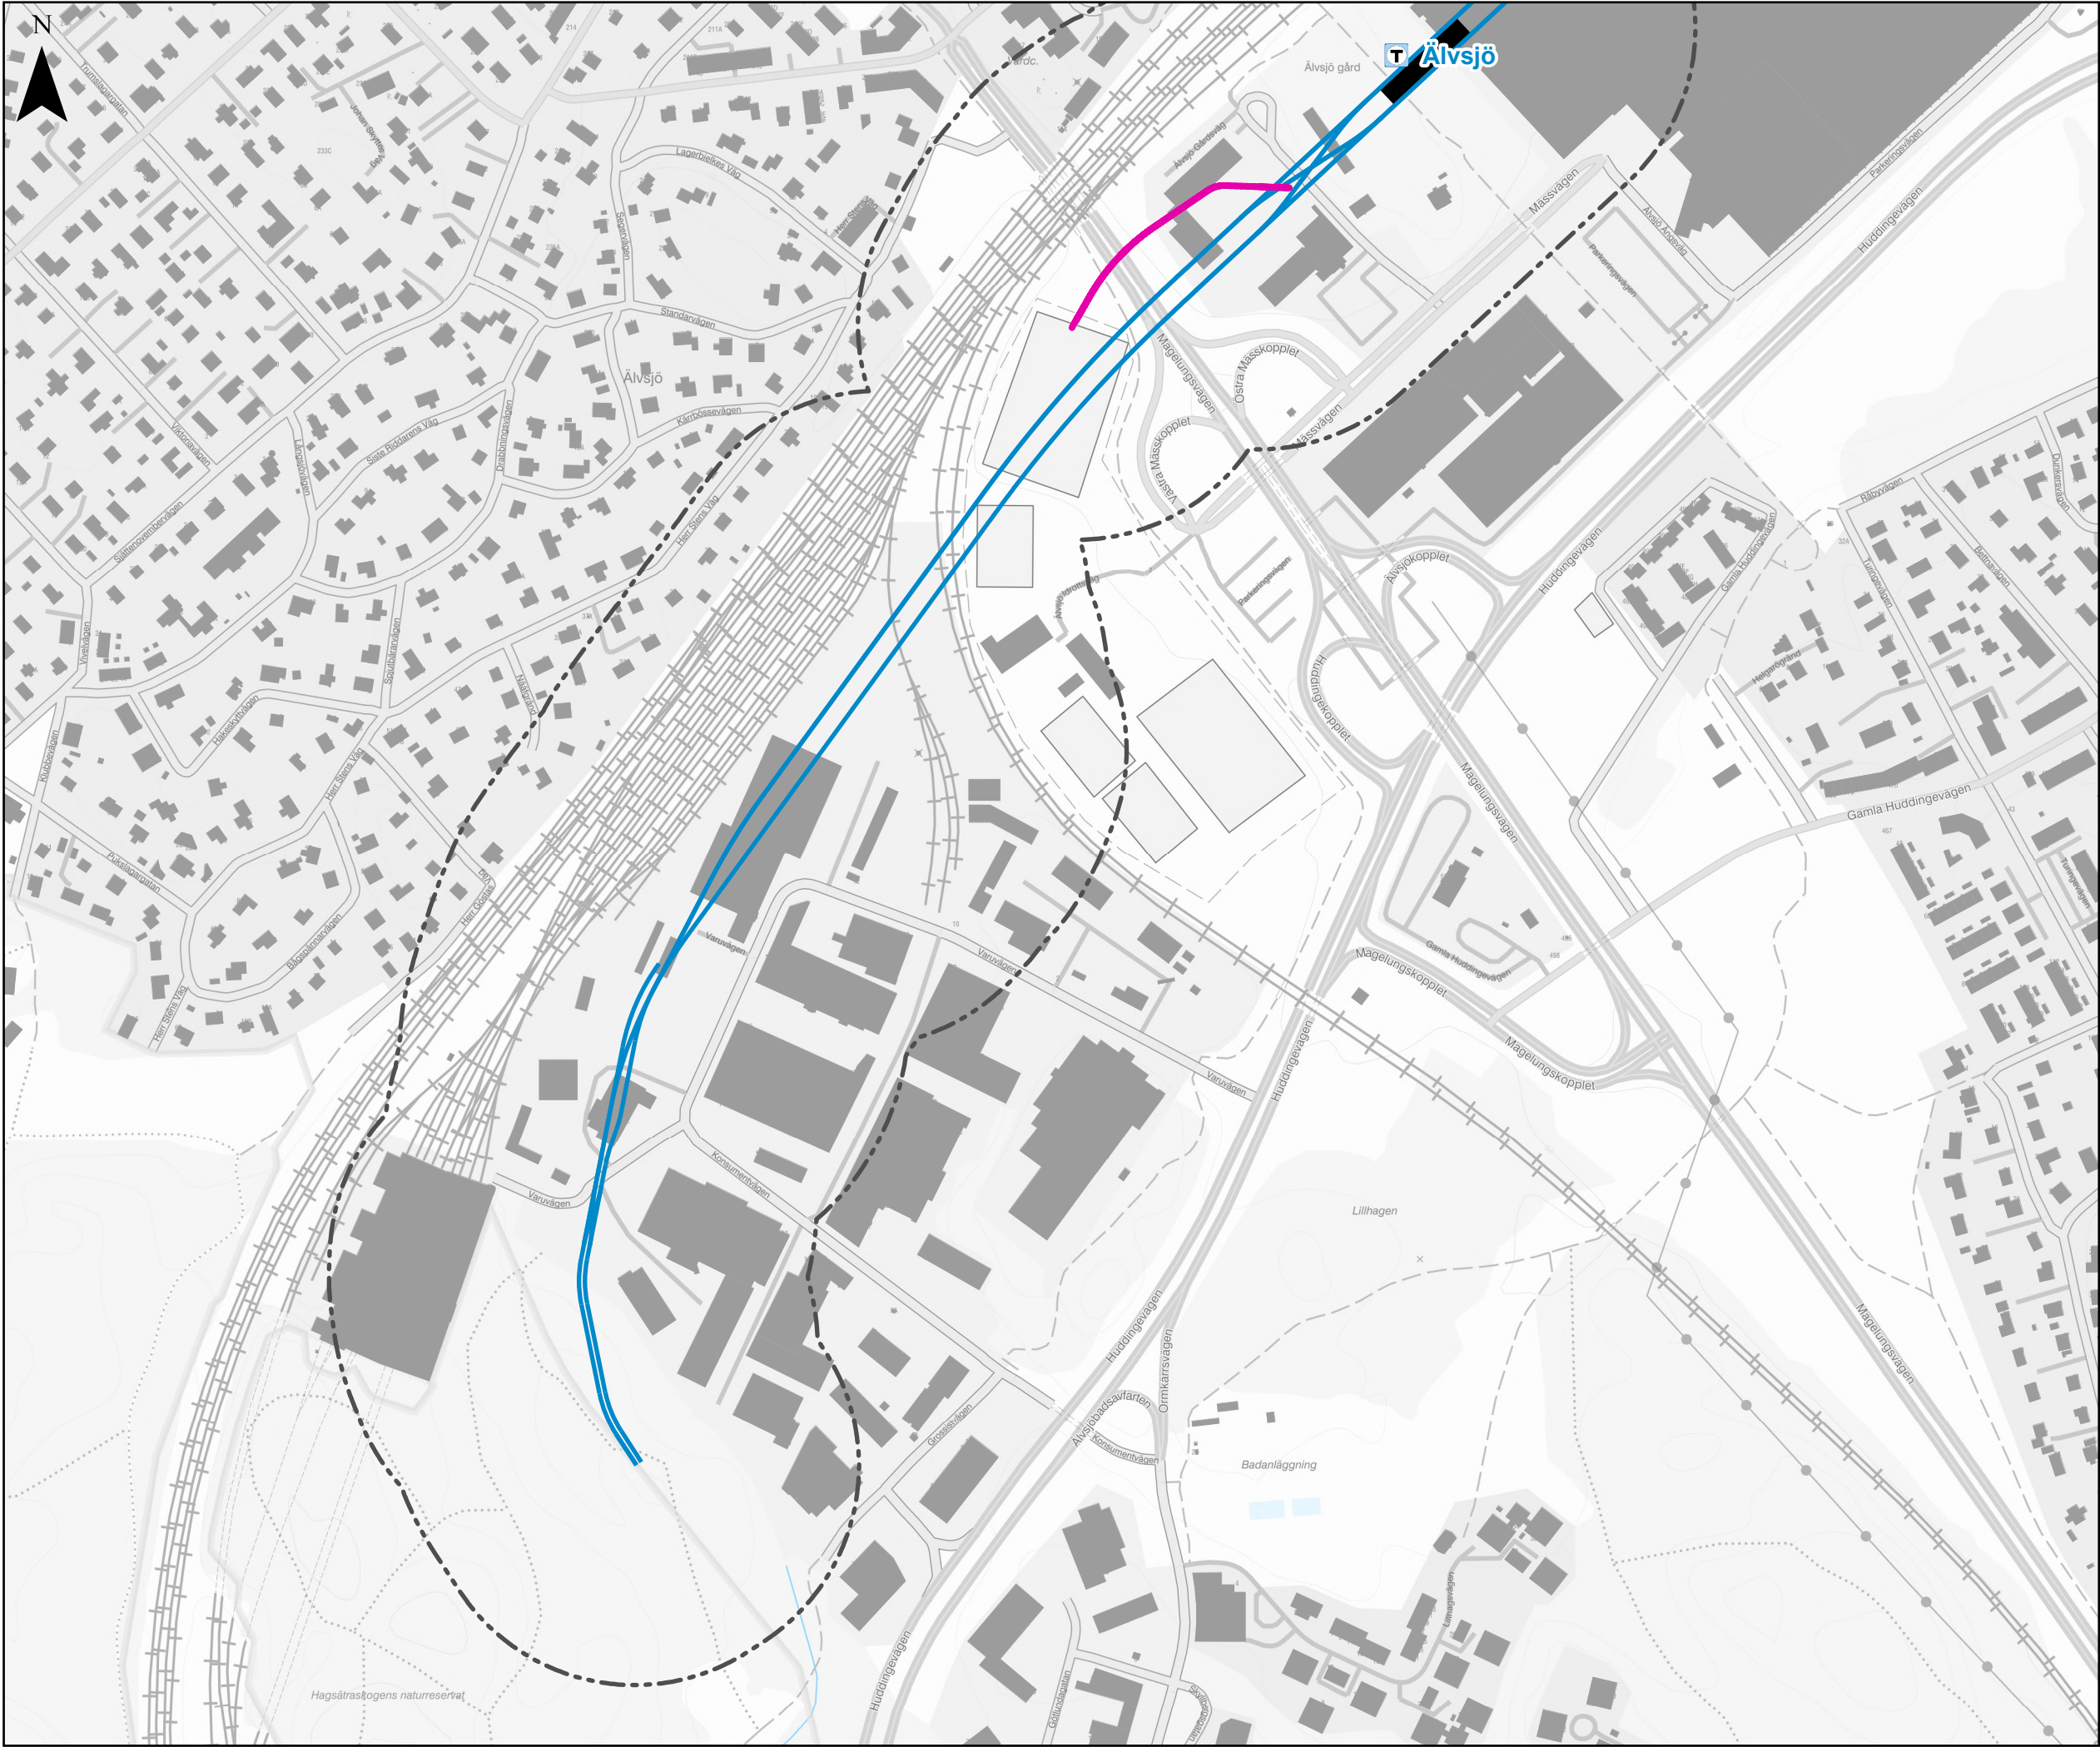

1070-PA1-35-00020

Kontrollprogram miljöfarlig verksamhet

Bilaga 3. Inventeringsområde för vibrationer

Tunnelbana från Fridhemsplan till Älvsjö

Sida 7 av 7

Datum: 2026-04-02
Skala (A3): 1:4 500
Koordinatsystem: SWEREF99 18 00
Ritad av: L. Forslund

© Lantmäteriet, Geodatasamverkan
© Open Stockholm

TECKENFÖRKLARING

- Stationsläge
- Plattform
- Infartstunnel
- Arbetstunnel
- Planerad spårsträckning

Inventeringsområde för vibrationer

- Inventeringsområde 50 m
- Inventeringsområde 100 m
- Inventeringsområde 150 m

