



- FÖRKLARINGAR**
- Befintlig bebyggelse
 - Planerad bebyggelse*
 - Grönområde / Park
 - Spårmitt
 - Ovan mark
 - Biljetthall under mark
 - Teknikrum
 - T Stationsentré
 - Entrédörr
 - Station under mark
 - Spår-, service- och arbetstunnel
 - Rulltrappor/Trappor/Hissar
- * Planerad bebyggelse enligt strukturplan 2016-11-30

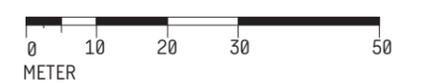

GRANSKNINGSHANDLING 2018-01-15


Situationsplan

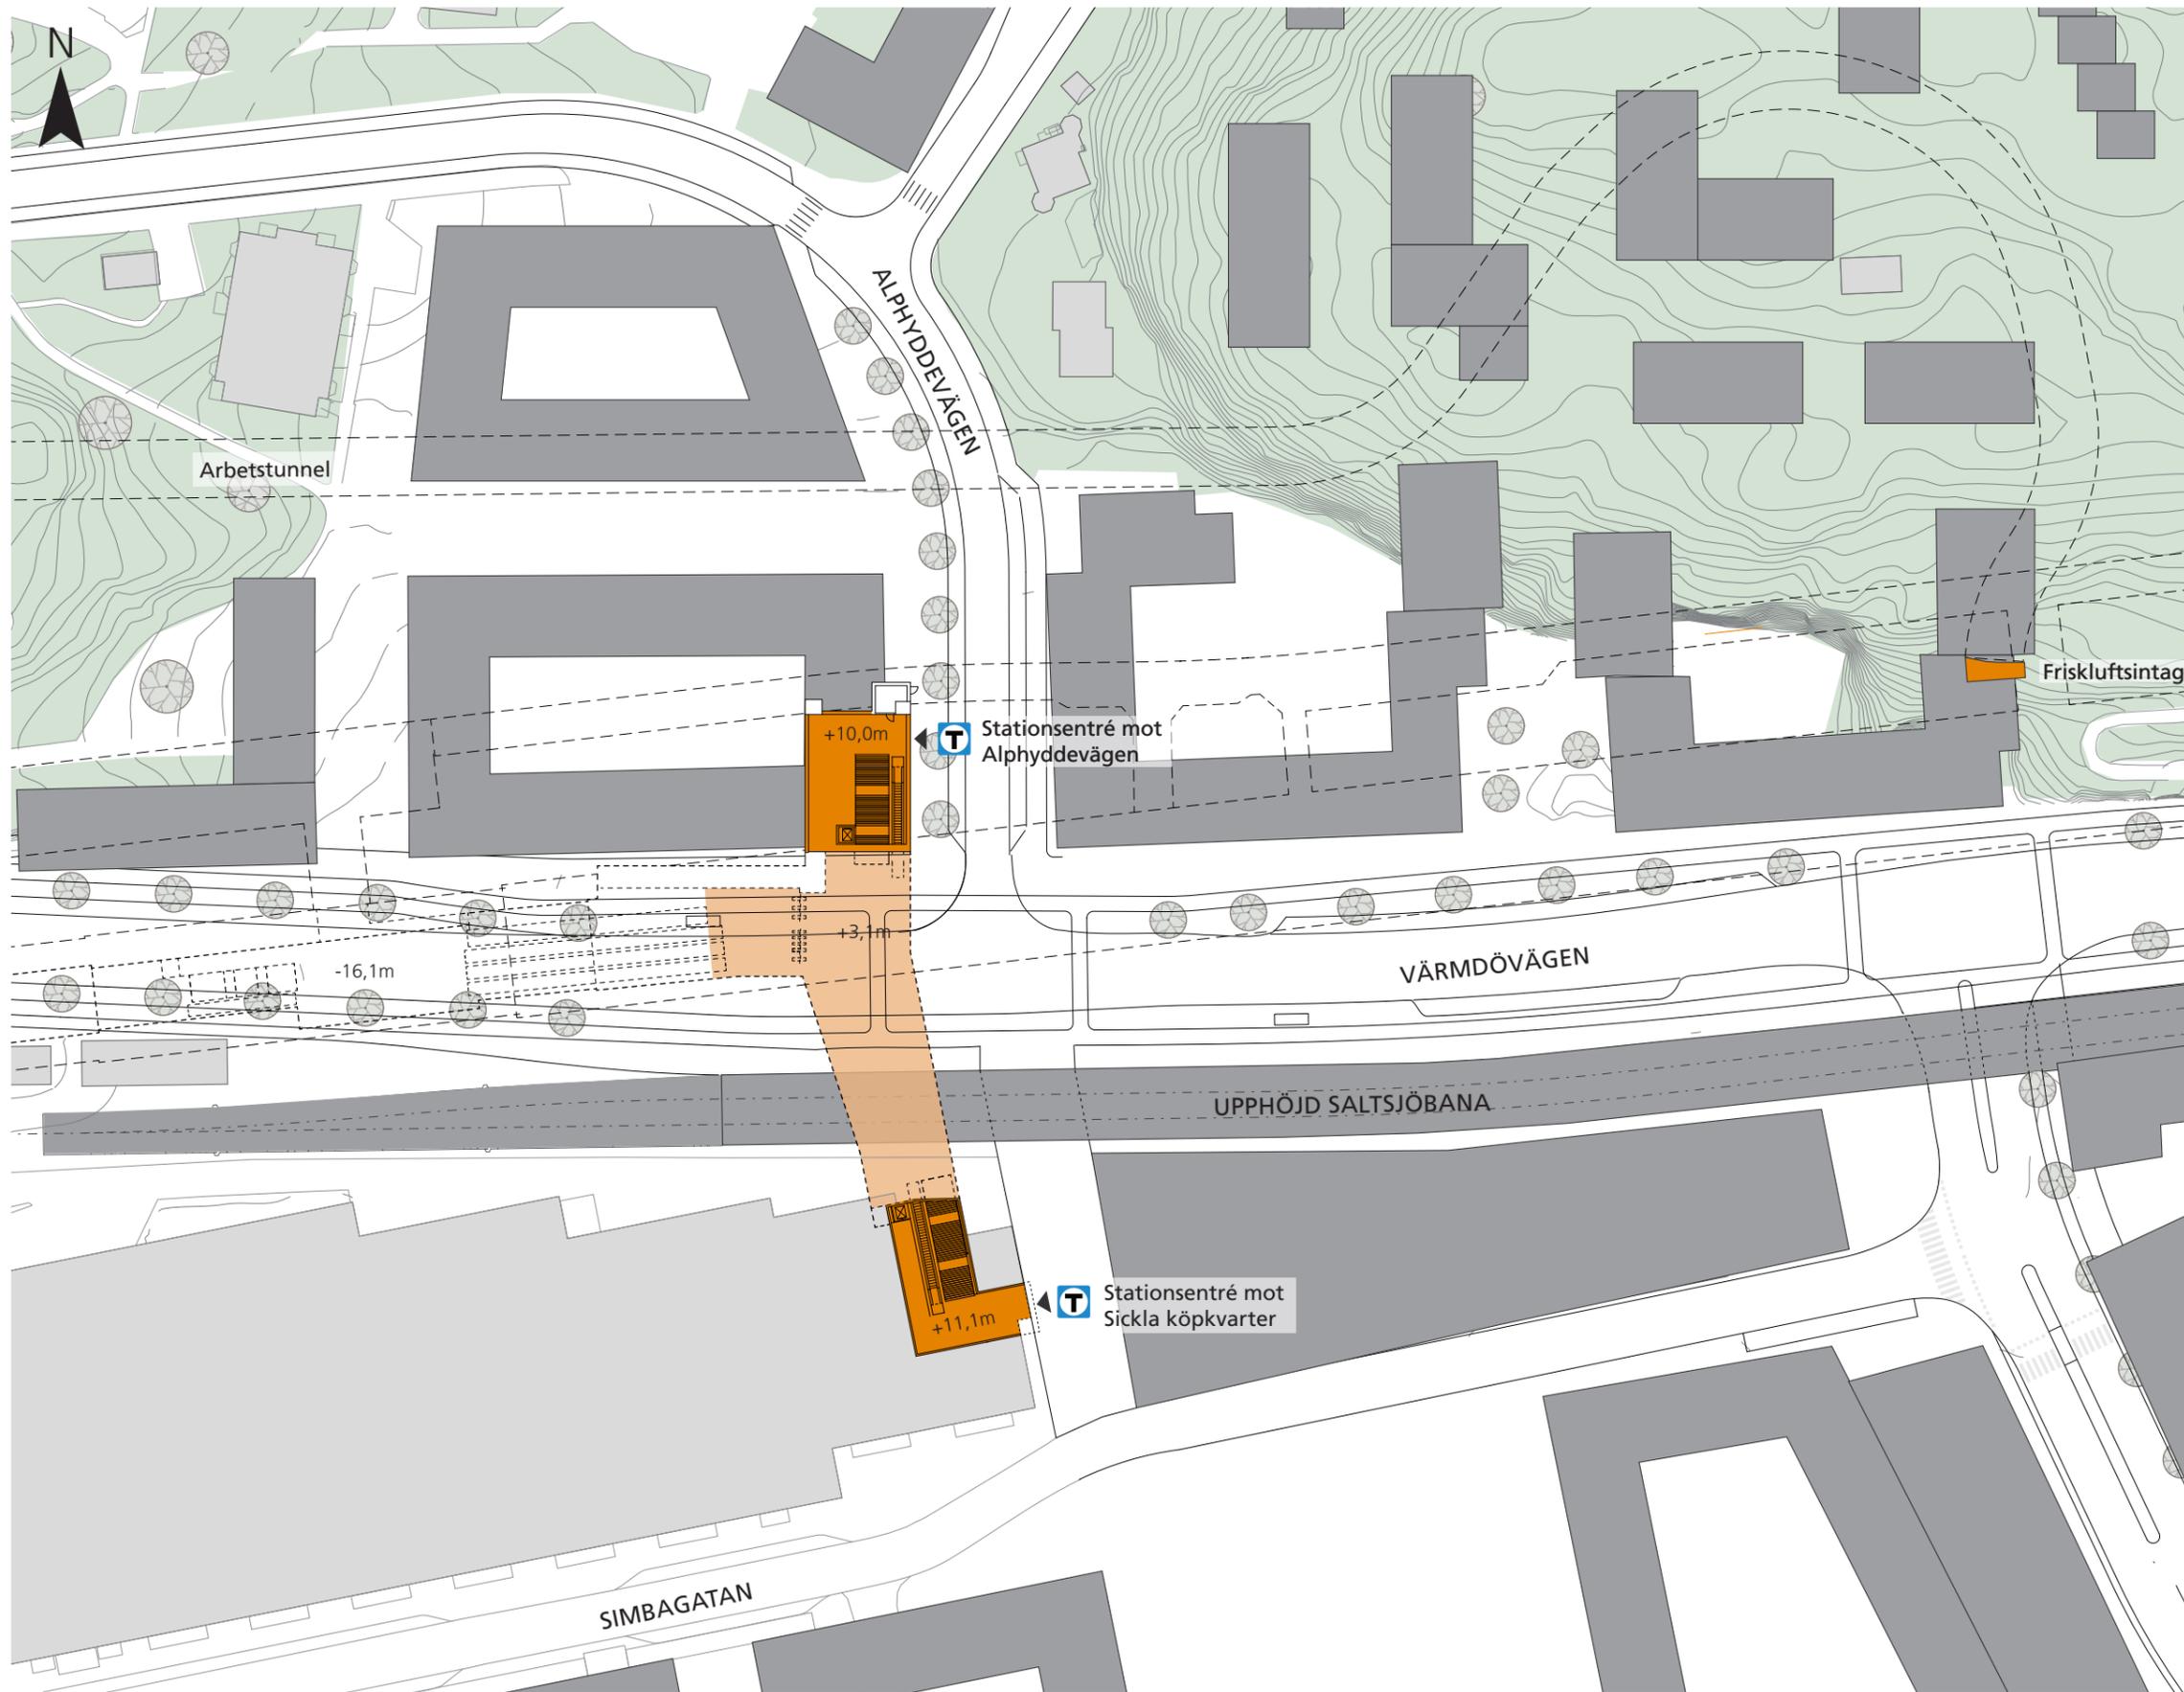

FÖRKLARINGAR

- Befintlig bebyggelse
- Planerad bebyggelse*
- Grönområde / Park
- Spårmitt
- Ovan mark
- Biljetthall under mark
- Teknikrum
- T Stationsentré
- Entrédörr
- Station under mark
- Spår-, service- och arbetstunnel
- Rulltrappor/Trappor/Hissar

* Planerad bebyggelse enligt strukturplan 2016-11-30

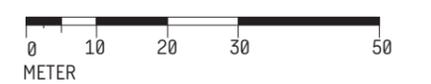

GRANSKNINGSHANDLING 2018-01-15

Situationsplan