

Miljöprövning för tunnelbana från Kungsträdgården till Nacka och söderort

Yttrande i mål M 1431-17, 2019-01-28

Bilaga 2

Karta avseende planerad användning av olika
injekteringsklasser



2320-M25-23-00023

Bilaga 2
Karta injekteringsklasser

Sida 1 av 9

Miljöprövning för tunnelbana
från Kungsträdgården till Nacka och
söderort

Datum: 2019-01-25

Skala (A3): 1:4 000

Koordinatsystem: SWEREF99 18 00

Ritad av: D. Panagiotopoulou


0 50 100 150 200 m

© Lantmäteriet, Geodatasamverkan

© Open Stockholm

TECKENFÖRKLARING

- Stationsutbredning
- Planerad spårsträckning
- Arbets-/servicetunnel
- Lera
- IK1 (Injekteringsklass 1)
- IK2 (Injekteringsklass 2)
- IK3 (Injekteringsklass 3)

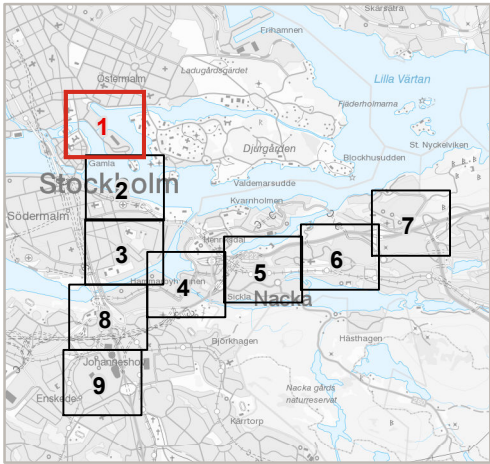



2320-M25-23-00023

Bilaga 2
Karta injekteringsklasser

Sida 2 av 9

Miljöprövning för tunnelbana
från Kungsträdgården till Nacka och
söderort

Datum: 2019-01-25

Skala (A3): 1:4 000

Koordinatsystem: SWEREF99 18 00


Ritad av: D. Panagiotopoulou


0 50 100 150 200 m

© Lantmäteriet, Geodatasamverkan
© Open Stockholm

TECKENFÖRKLARING

-  Stationsutbredning
-  Planerad spårsträckning
-  Arbets-/servicetunnel
-  Lera
-  IK1 (Injekteringsklass 1)
-  IK2 (Injekteringsklass 2)
-  IK3 (Injekteringsklass 3)

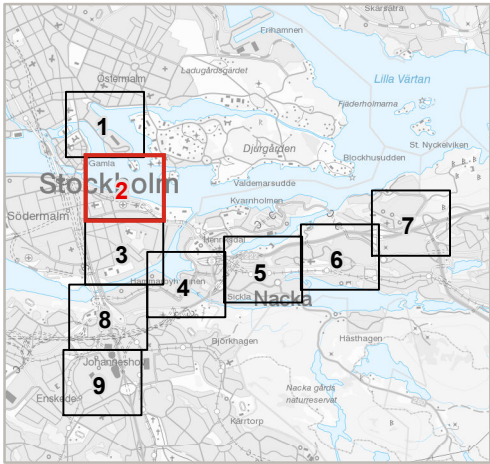

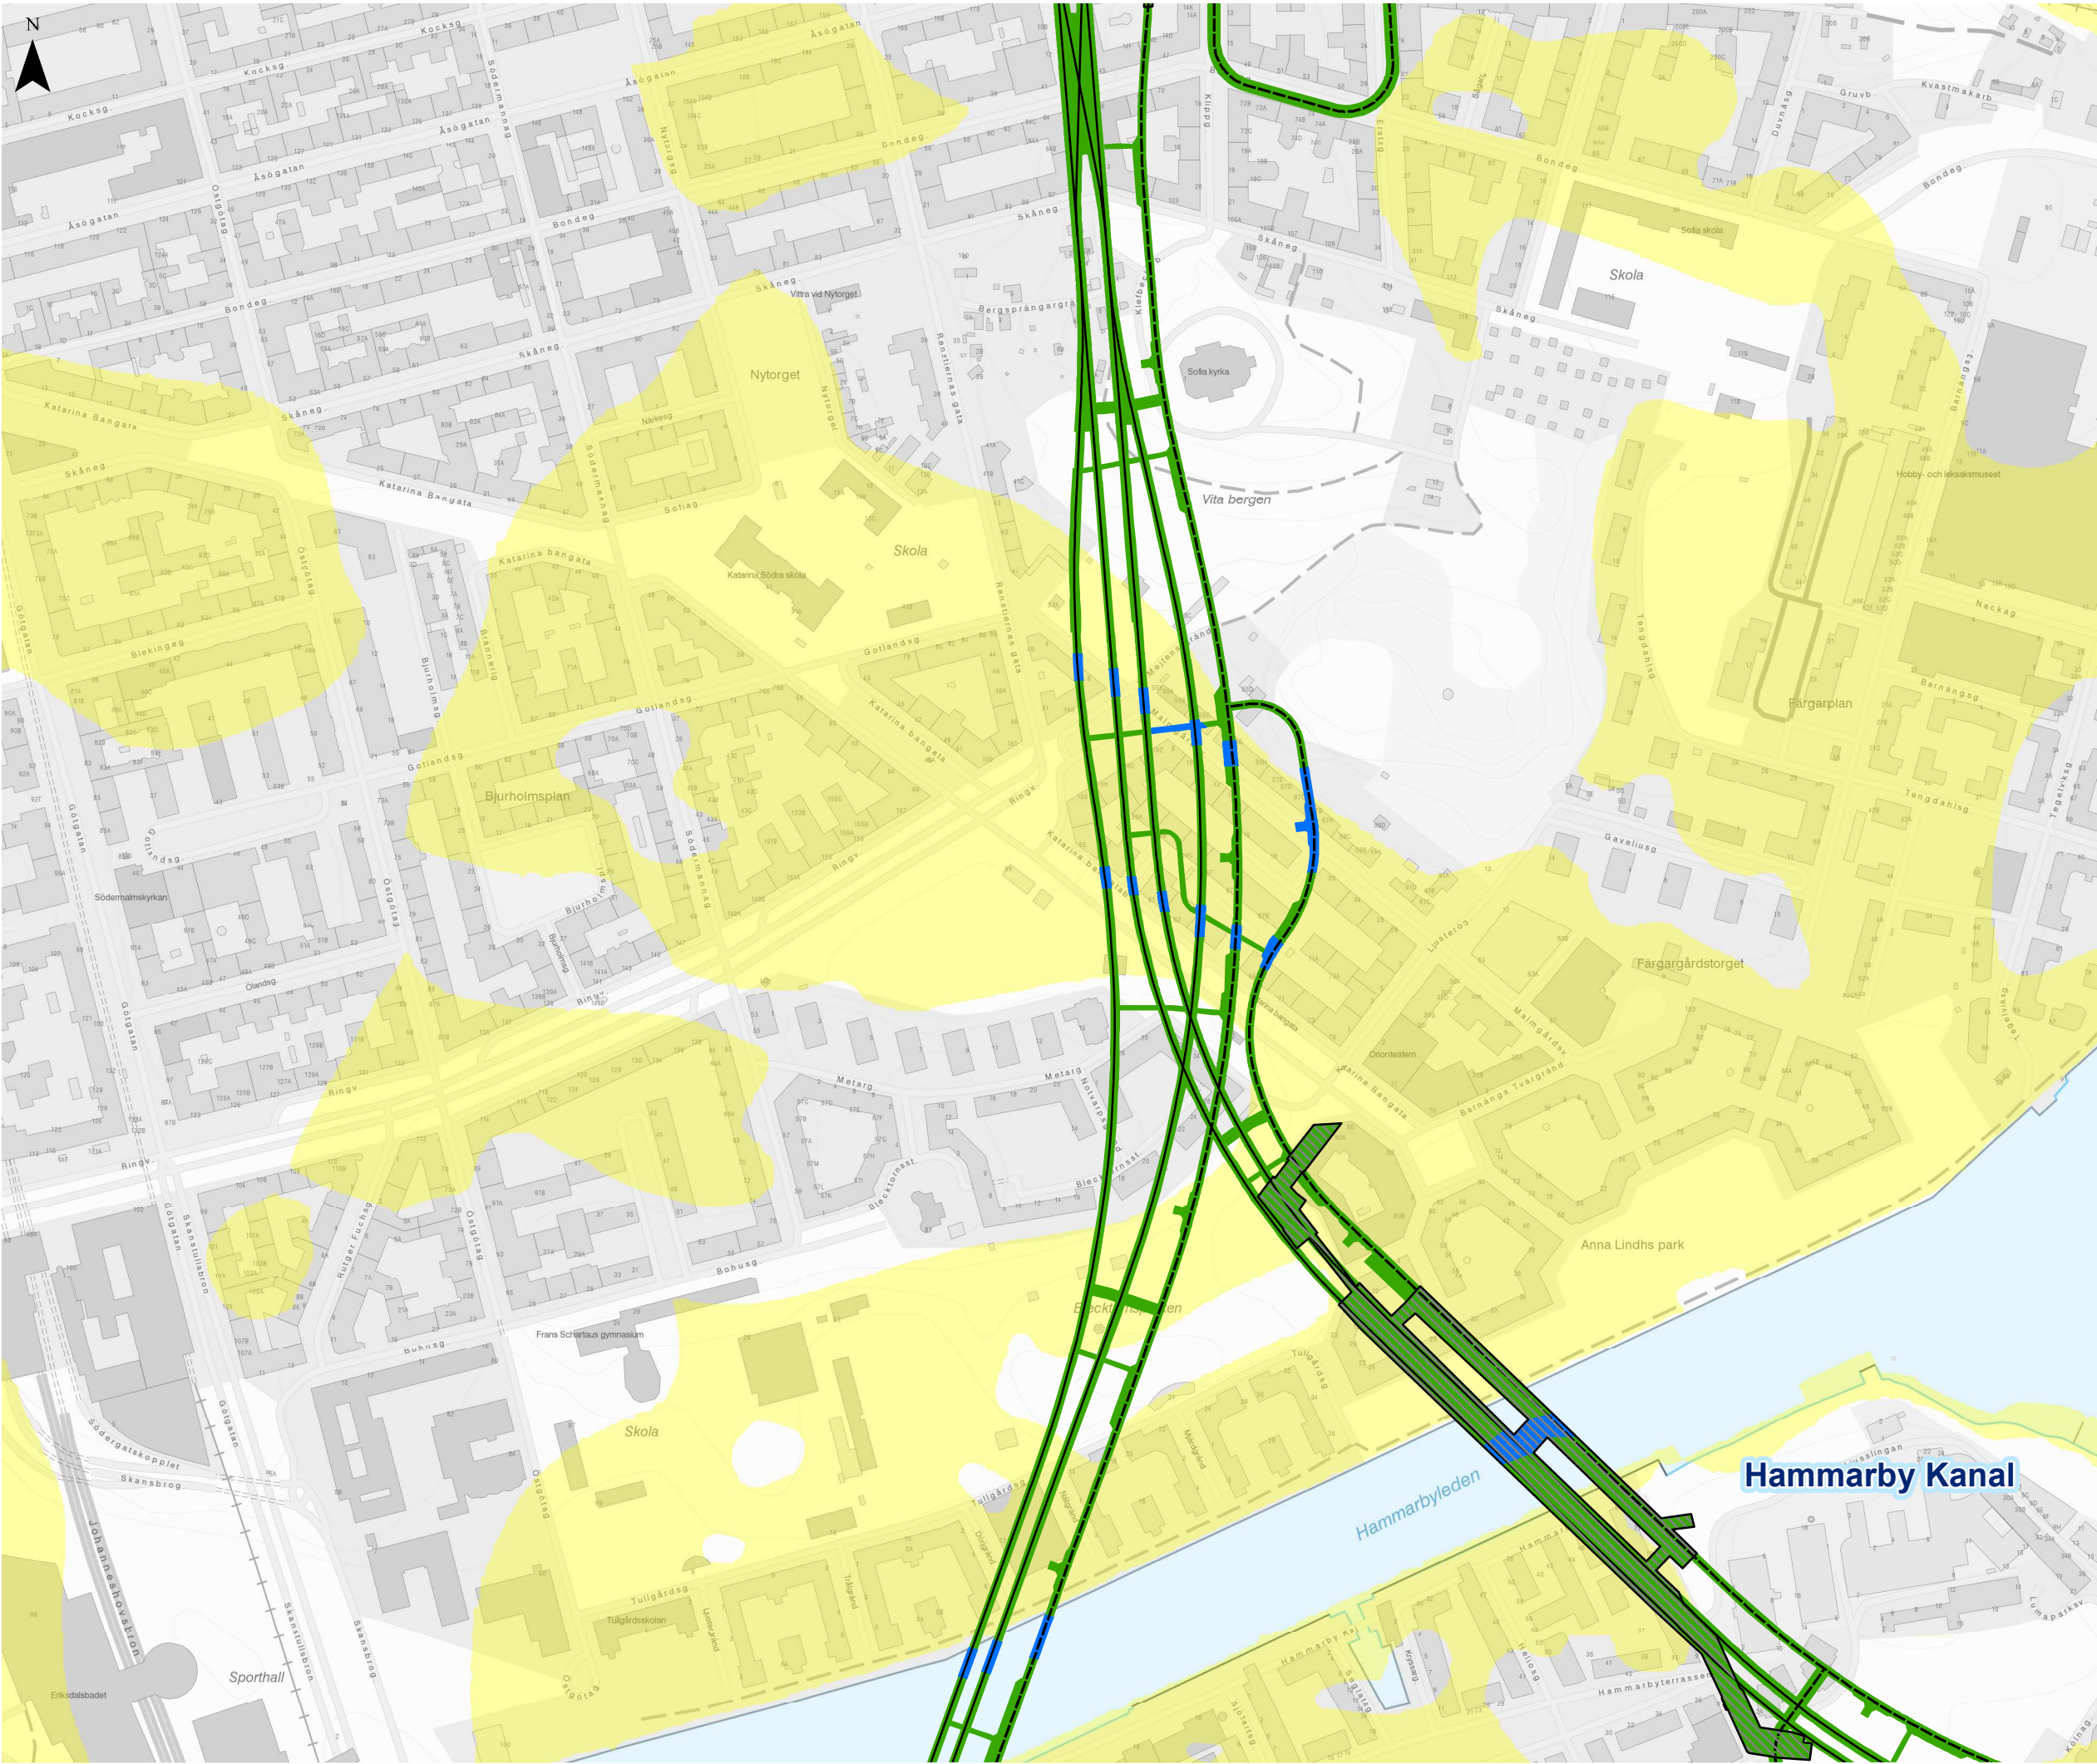

2320-M25-23-00023

Bilaga 2
Karta injekteringsklasser

Sida 3 av 9

Miljöprövning för tunnelbana
från Kungsträdgården till Nacka och
söderort

Datum: 2019-01-25

Skala (A3): 1:4 000

Koordinatsystem: SWEREF99 18 00


Ritad av: D. Panagiotopoulou


0 50 100 150 200 m

© Lantmäteriet, Geodatasamverkan
© Open Stockholm

TECKENFÖRKLARING

- Stationsutbredning
- Planerad spårsträckning
- Arbets-/servicetunnel
- Lera
- IK1 (Injekteringsklass 1)
- IK2 (Injekteringsklass 2)
- IK3 (Injekteringsklass 3)

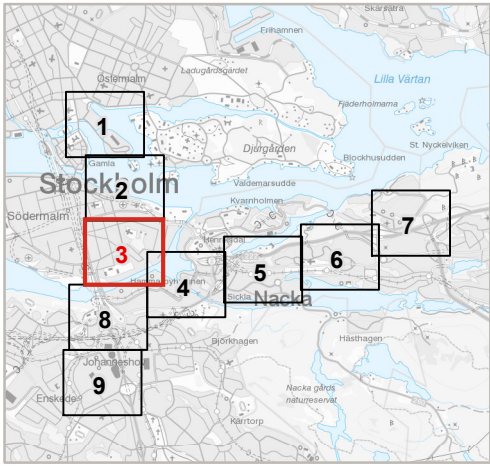

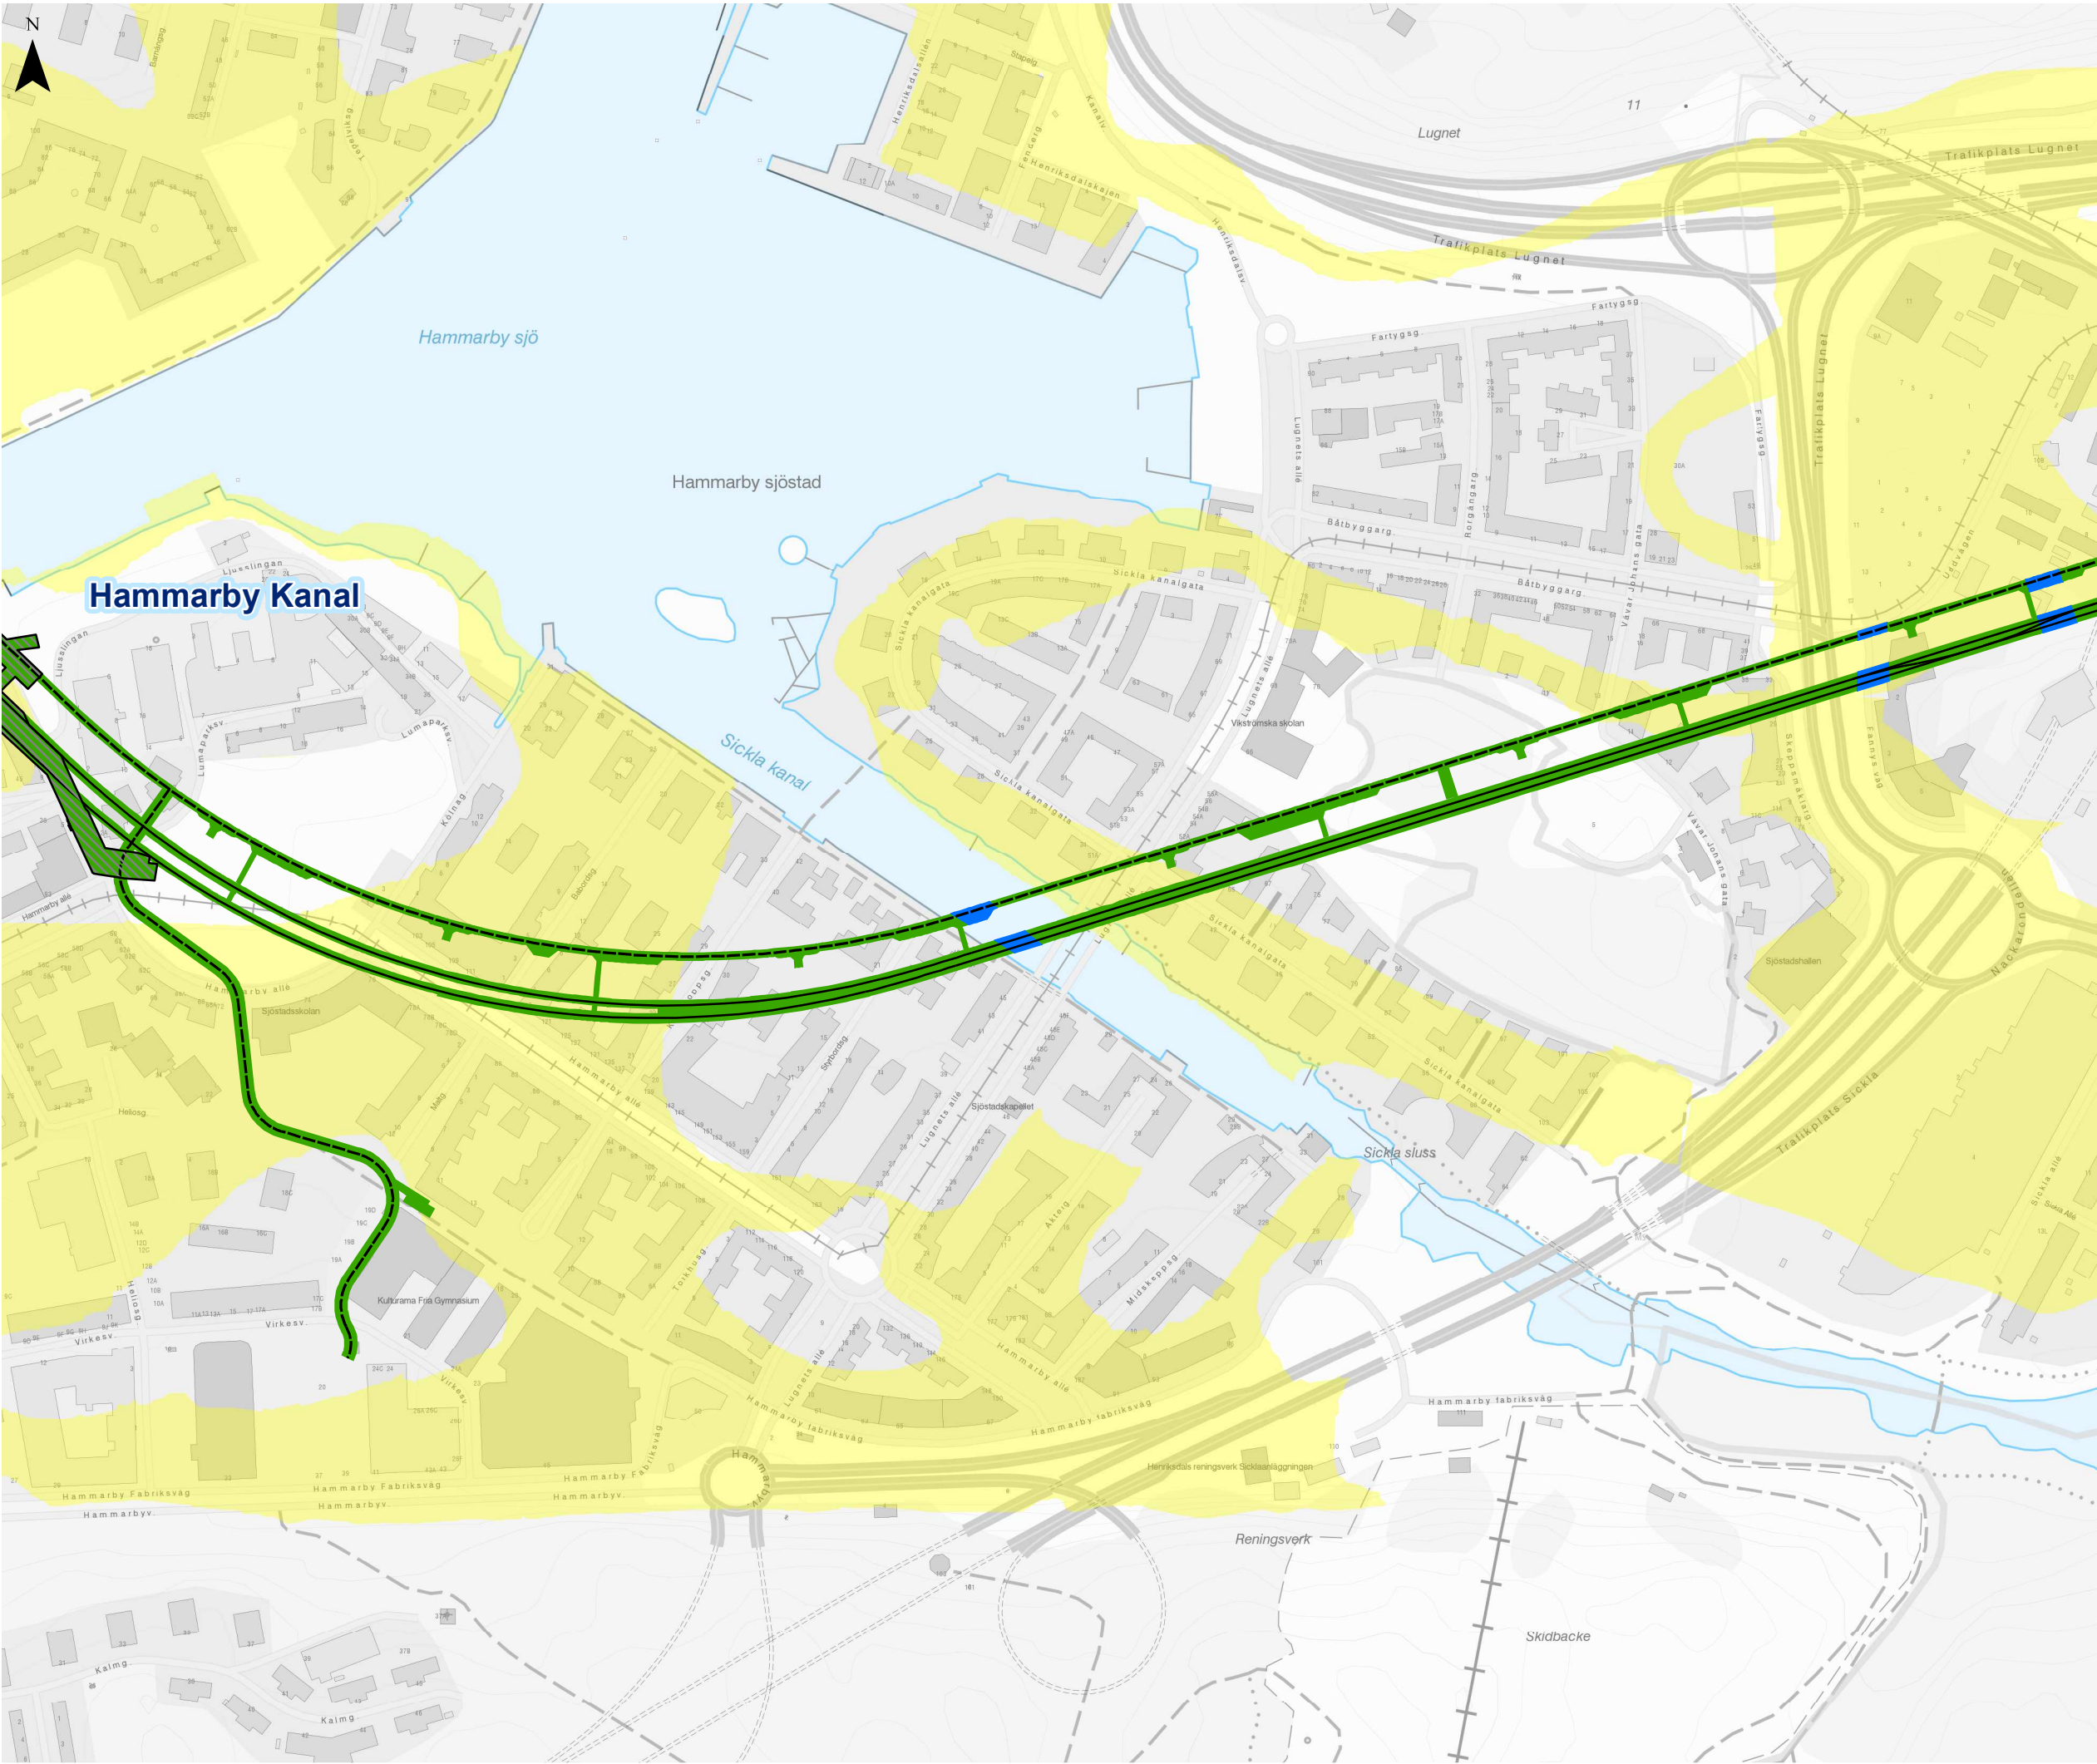

2320-M25-23-00023

Bilaga 2
Karta injekteringsklasser

Sida 4 av 9

Miljöprövning för tunnelbana
från Kungsträdgården till Nacka och
söderort

Datum: 2019-01-25

Skala (A3): 1:4 000

Koordinatsystem: SWEREF99 18 00

Ritad av: D. Panagiotopoulou


0 50 100 150 200 m


© Lantmäteriet, Geodatasamverkan

© Open Stockholm

TECKENFÖRKLARING

- Stationsutbredning
- Planerad spårsträckning
- Arbets-/servicetunnel
- Lera
- IK1 (Injekteringsklass 1)
- IK2 (Injekteringsklass 2)
- IK3 (Injekteringsklass 3)

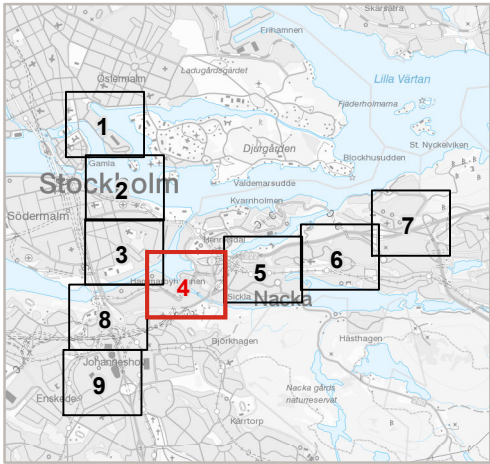

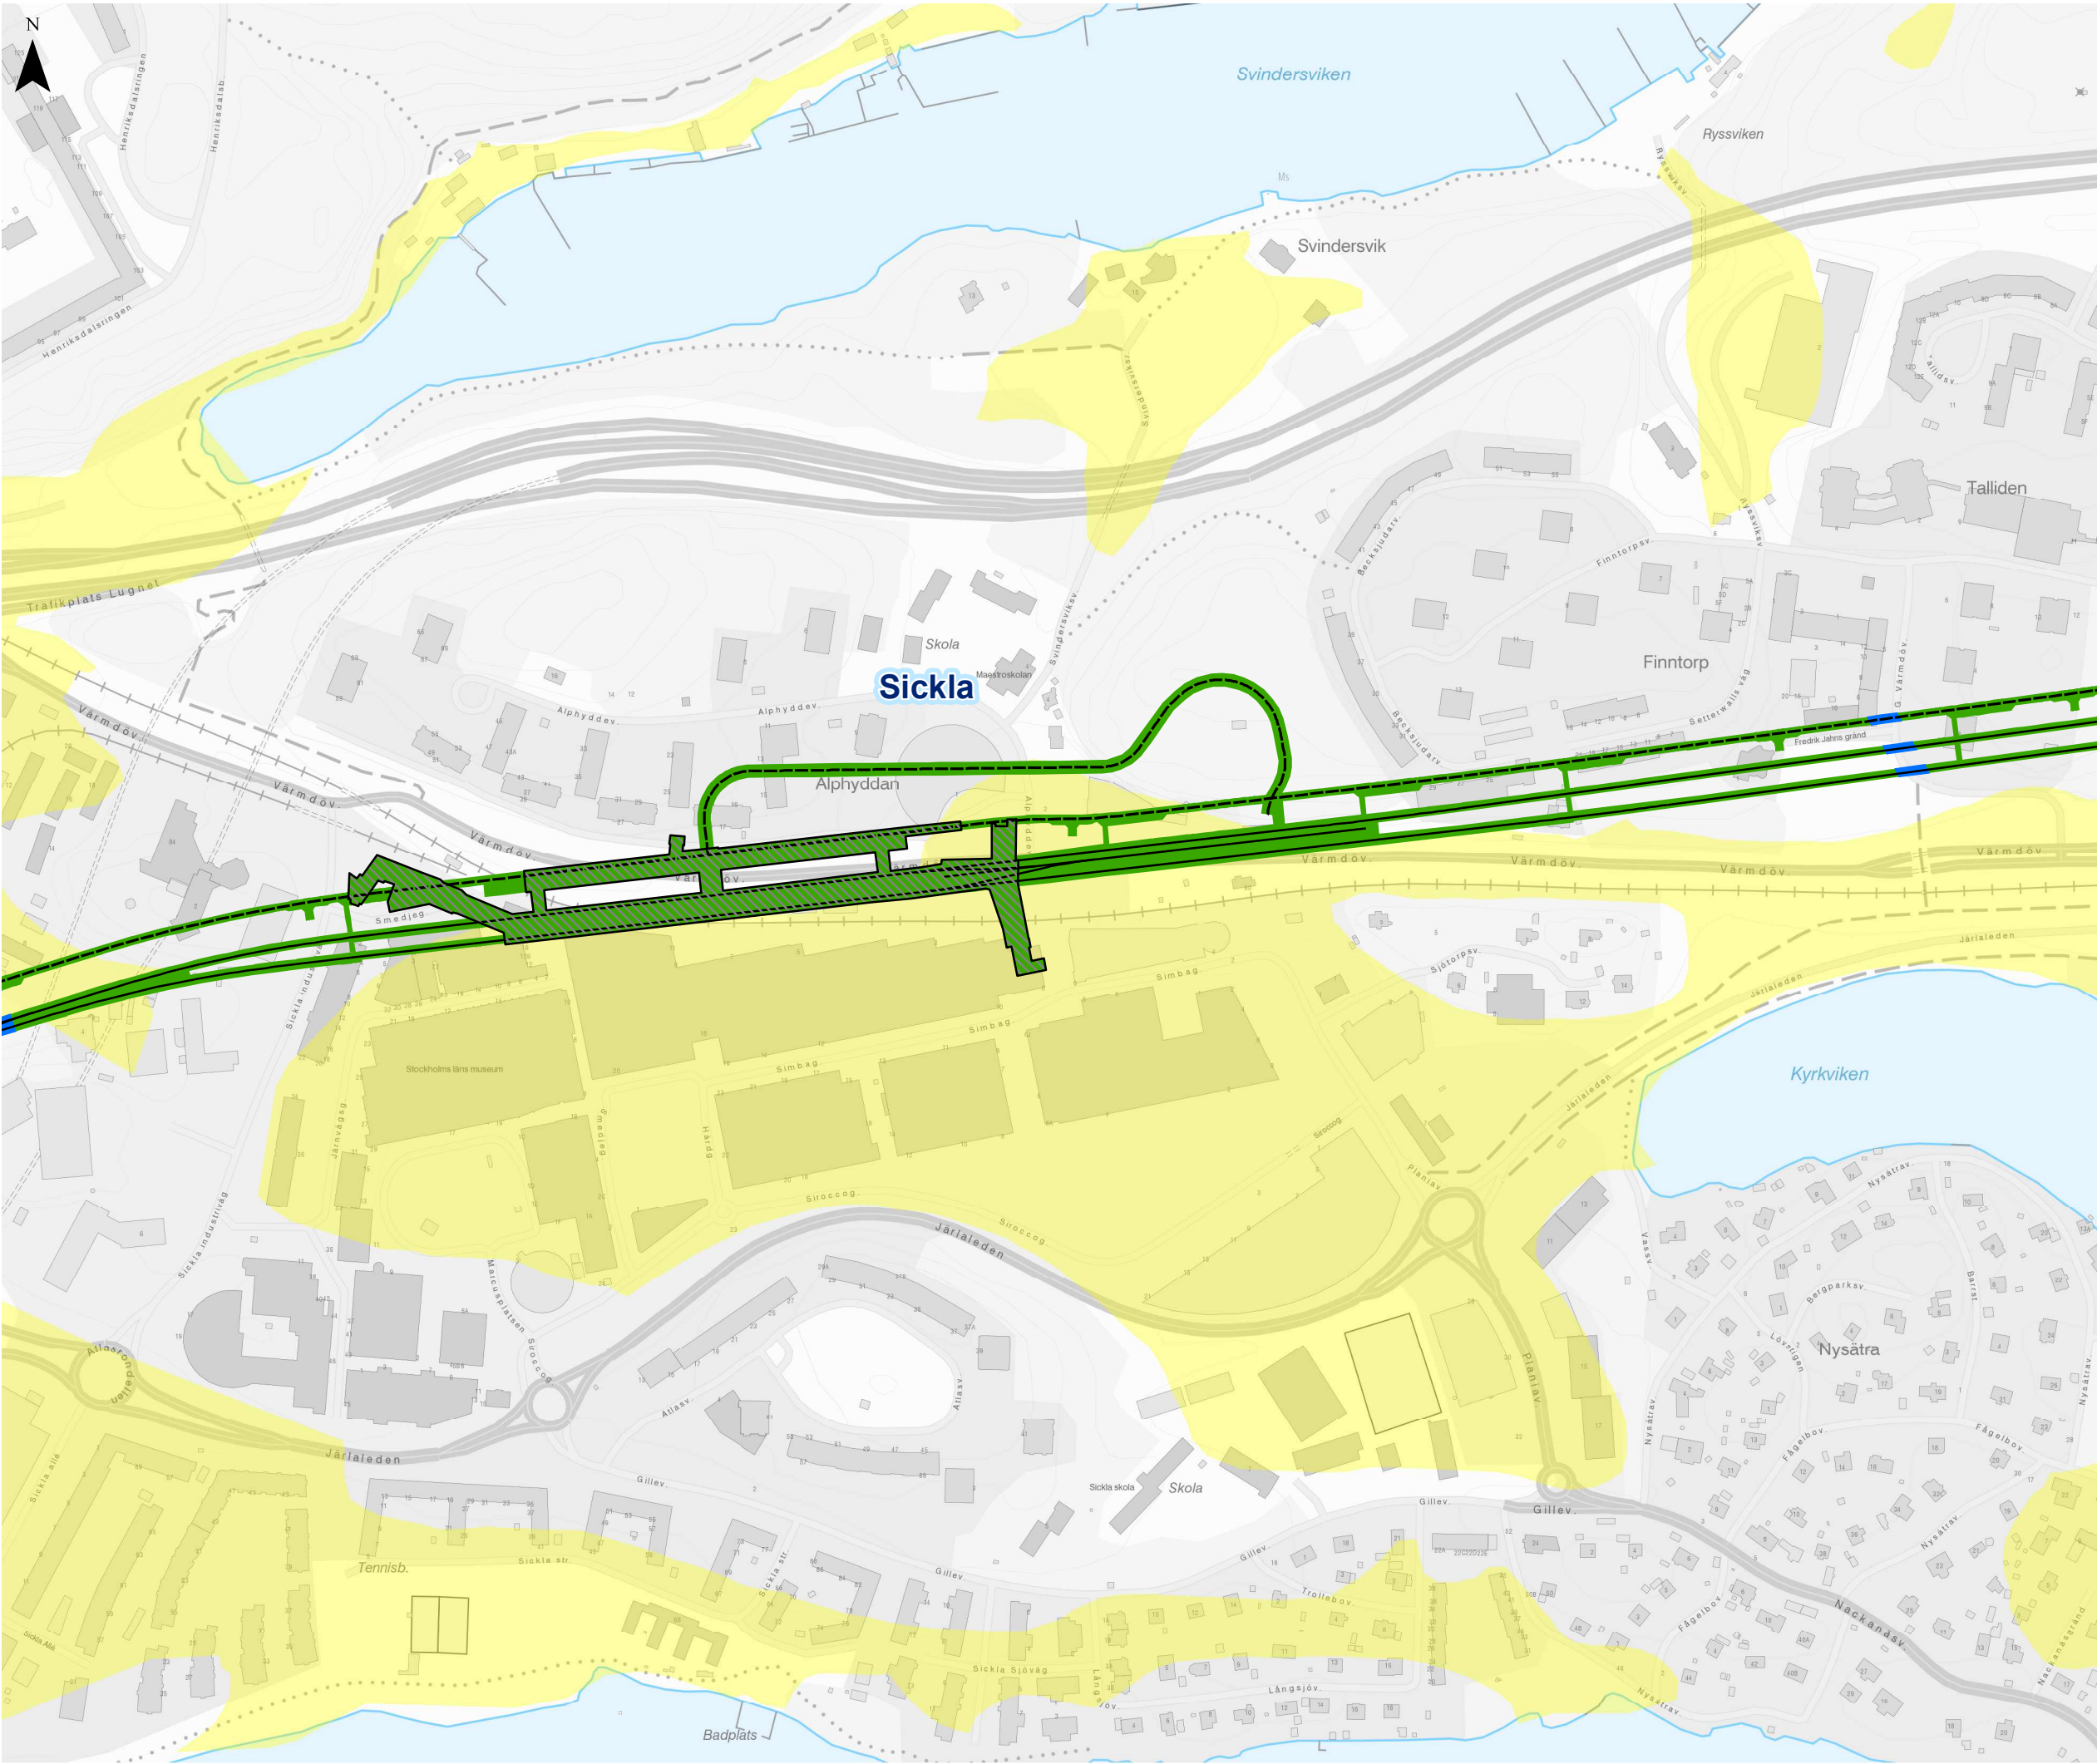

2320-M25-23-00023

Bilaga 2
Karta injekteringsklasser

Sida 5 av 9

Miljöprövning för tunnelbana
från Kungsträdgården till Nacka och
söderort

Datum: 2019-01-25

Skala (A3): 1:4 000

Koordinatsystem: SWEREF99 18 00

Ritad av: D. Panagiotopoulou


0 50 100 150 200 m


© Lantmäteriet, Geodatasamverkan

© Open Stockholm

TECKENFÖRKLARING

- Stationsutbredning
- Planerad spårsträckning
- Arbets-/servicetunnel
- Lera
- IK1 (Injekteringsklass 1)
- IK2 (Injekteringsklass 2)
- IK3 (Injekteringsklass 3)

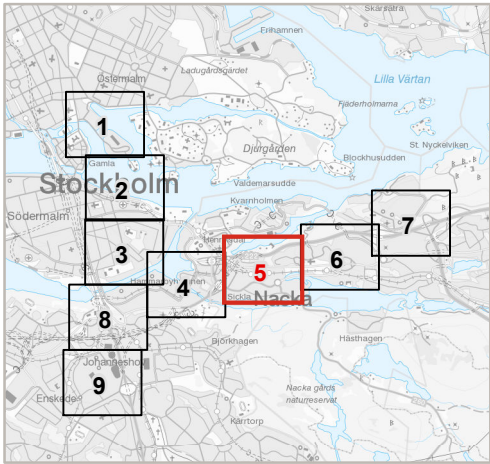

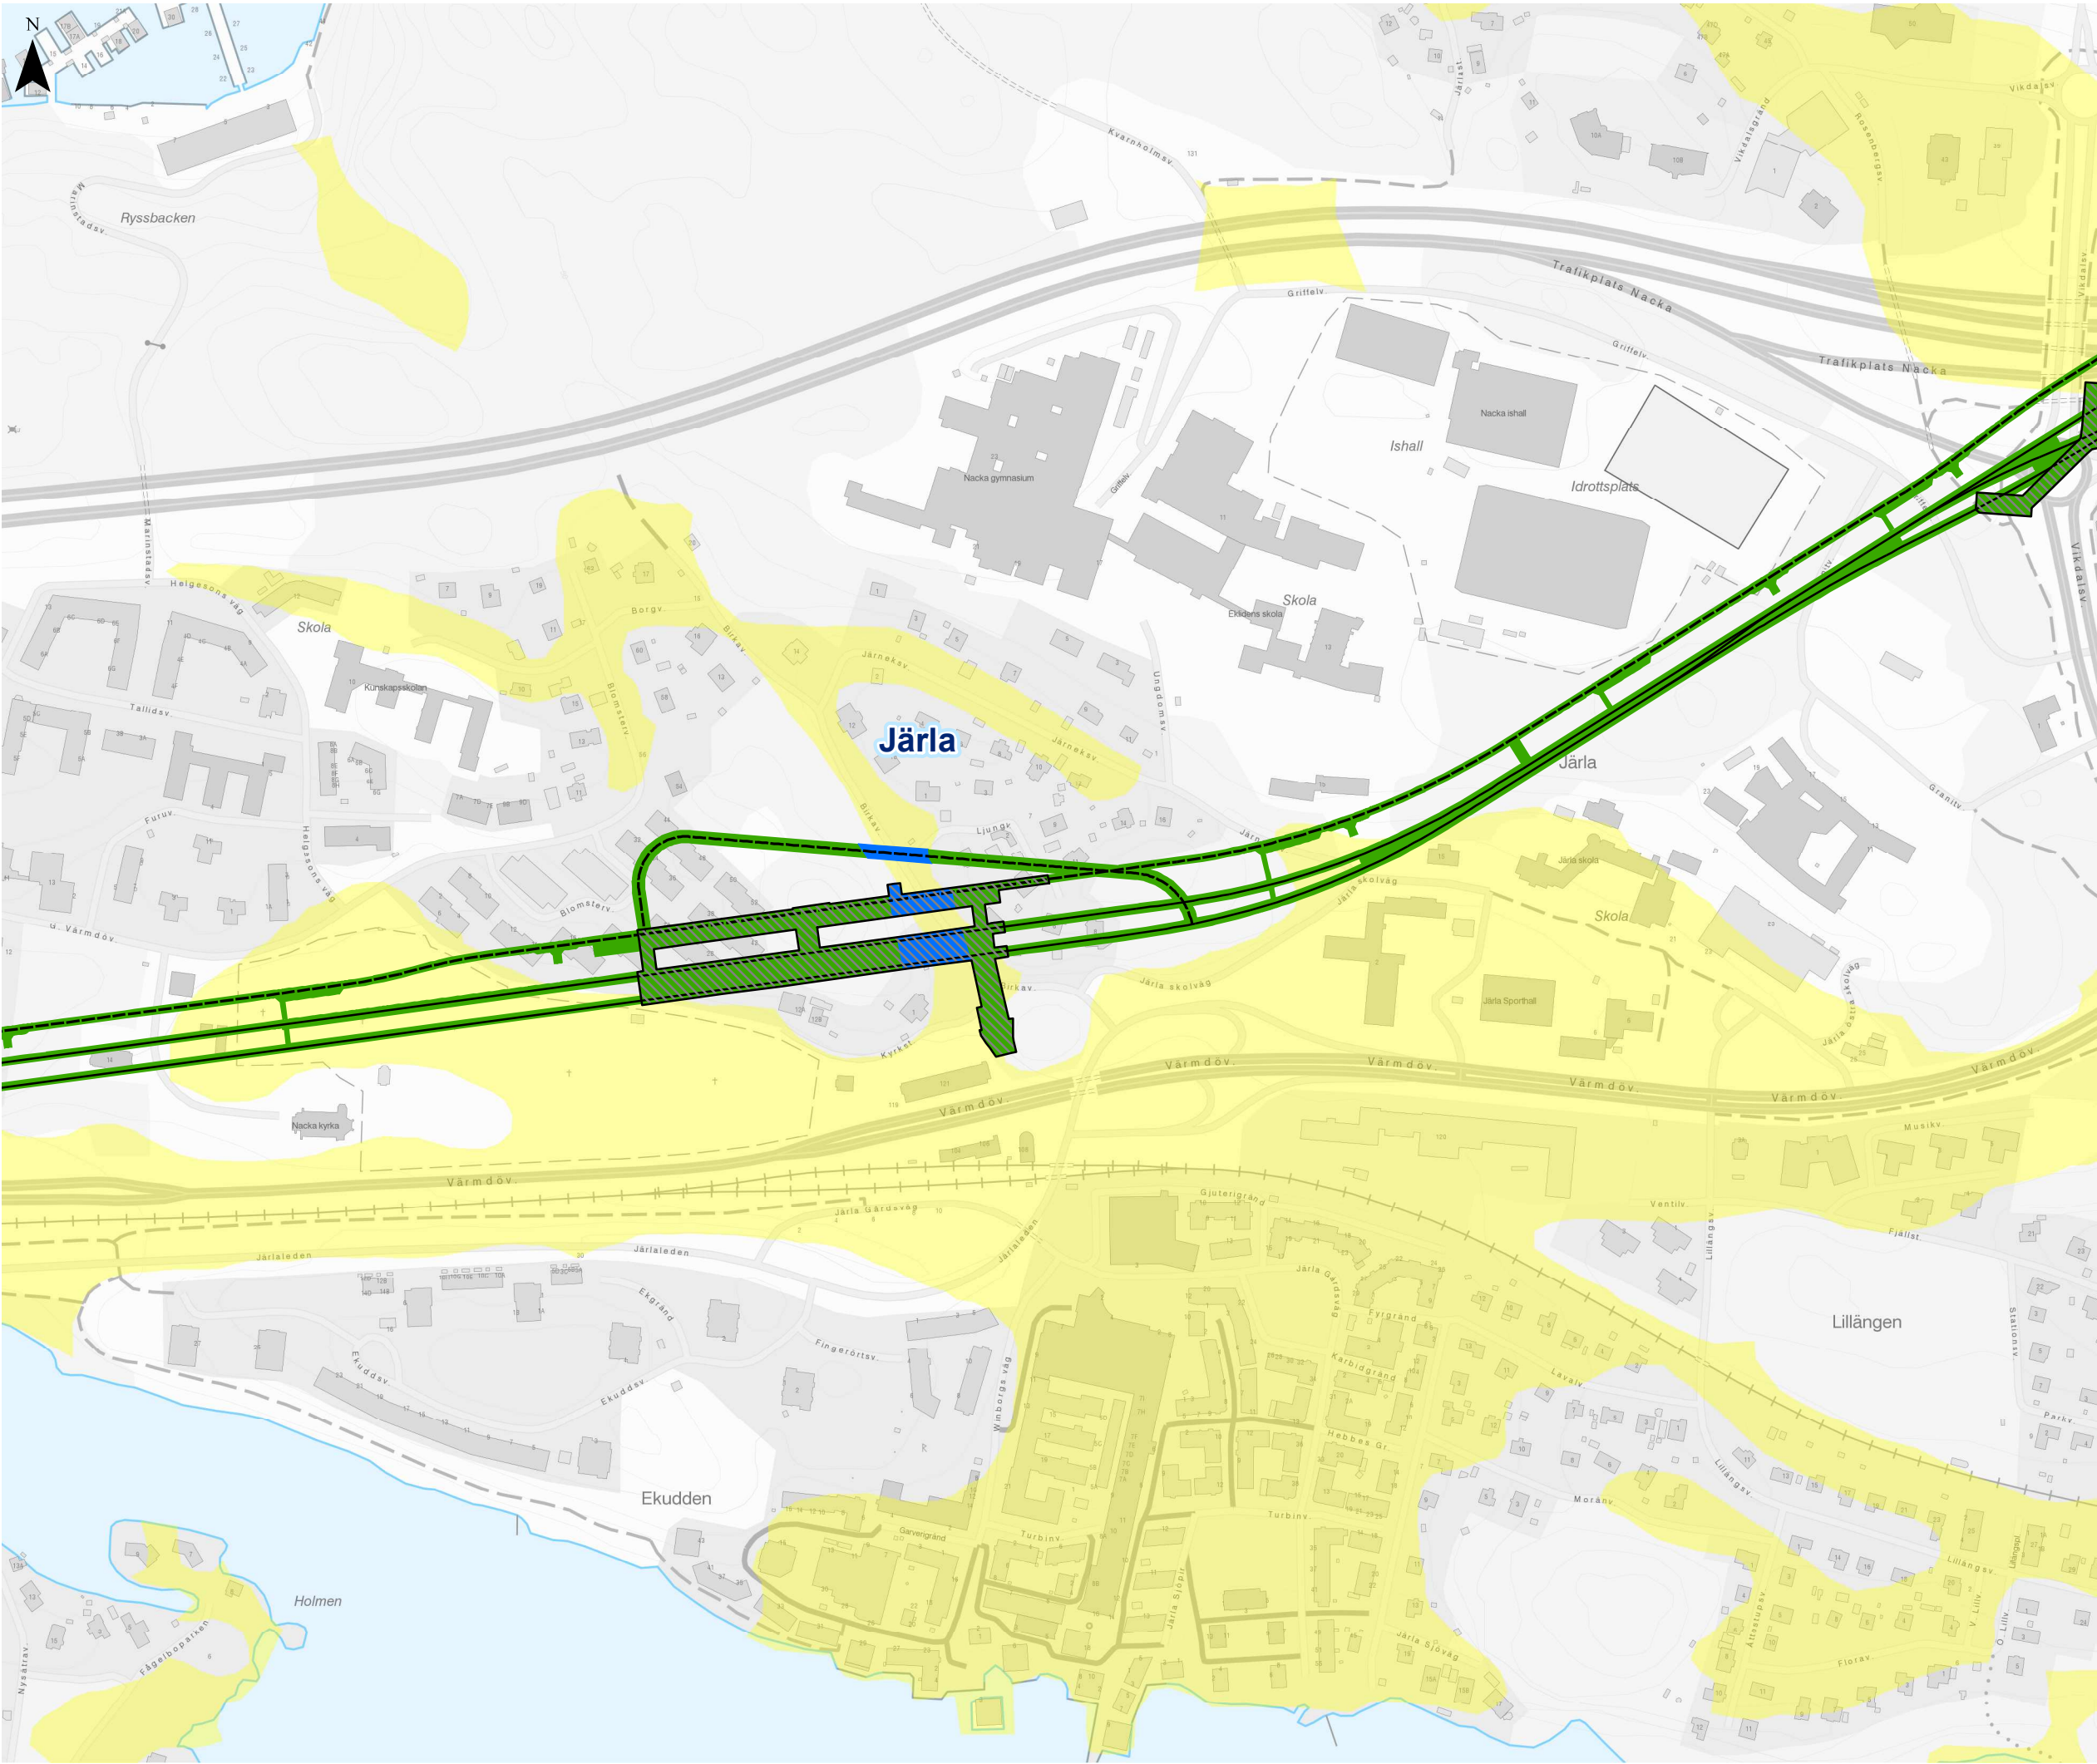

2320-M25-23-00023

Bilaga 2
Karta injekteringsklasser

Sida 6 av 9

Miljöprövning för tunnelbana
från Kungsträdgården till Nacka och
söderort

Datum: 2019-01-25

Skala (A3): 1:4 000

Koordinatsystem: SWEREF99 18 00


Ritad av: D. Panagiotopoulou


0 50 100 150 200 m

© Lantmäteriet, Geodatasamverkan
© Open Stockholm

TECKENFÖRKLARING

- Stationsutbredning
- Planerad spårsträckning
- Arbets-/servicetunnel
- Lera
- IK1 (Injekteringsklass 1)
- IK2 (Injekteringsklass 2)
- IK3 (Injekteringsklass 3)

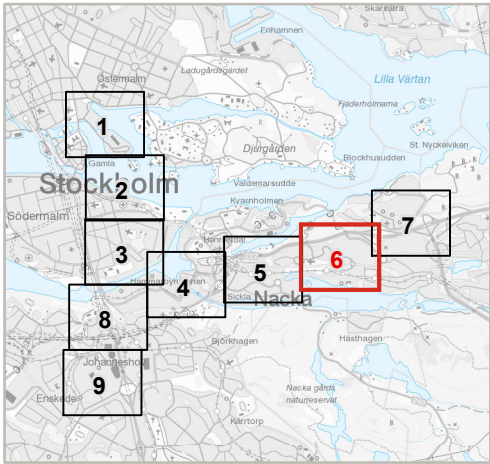

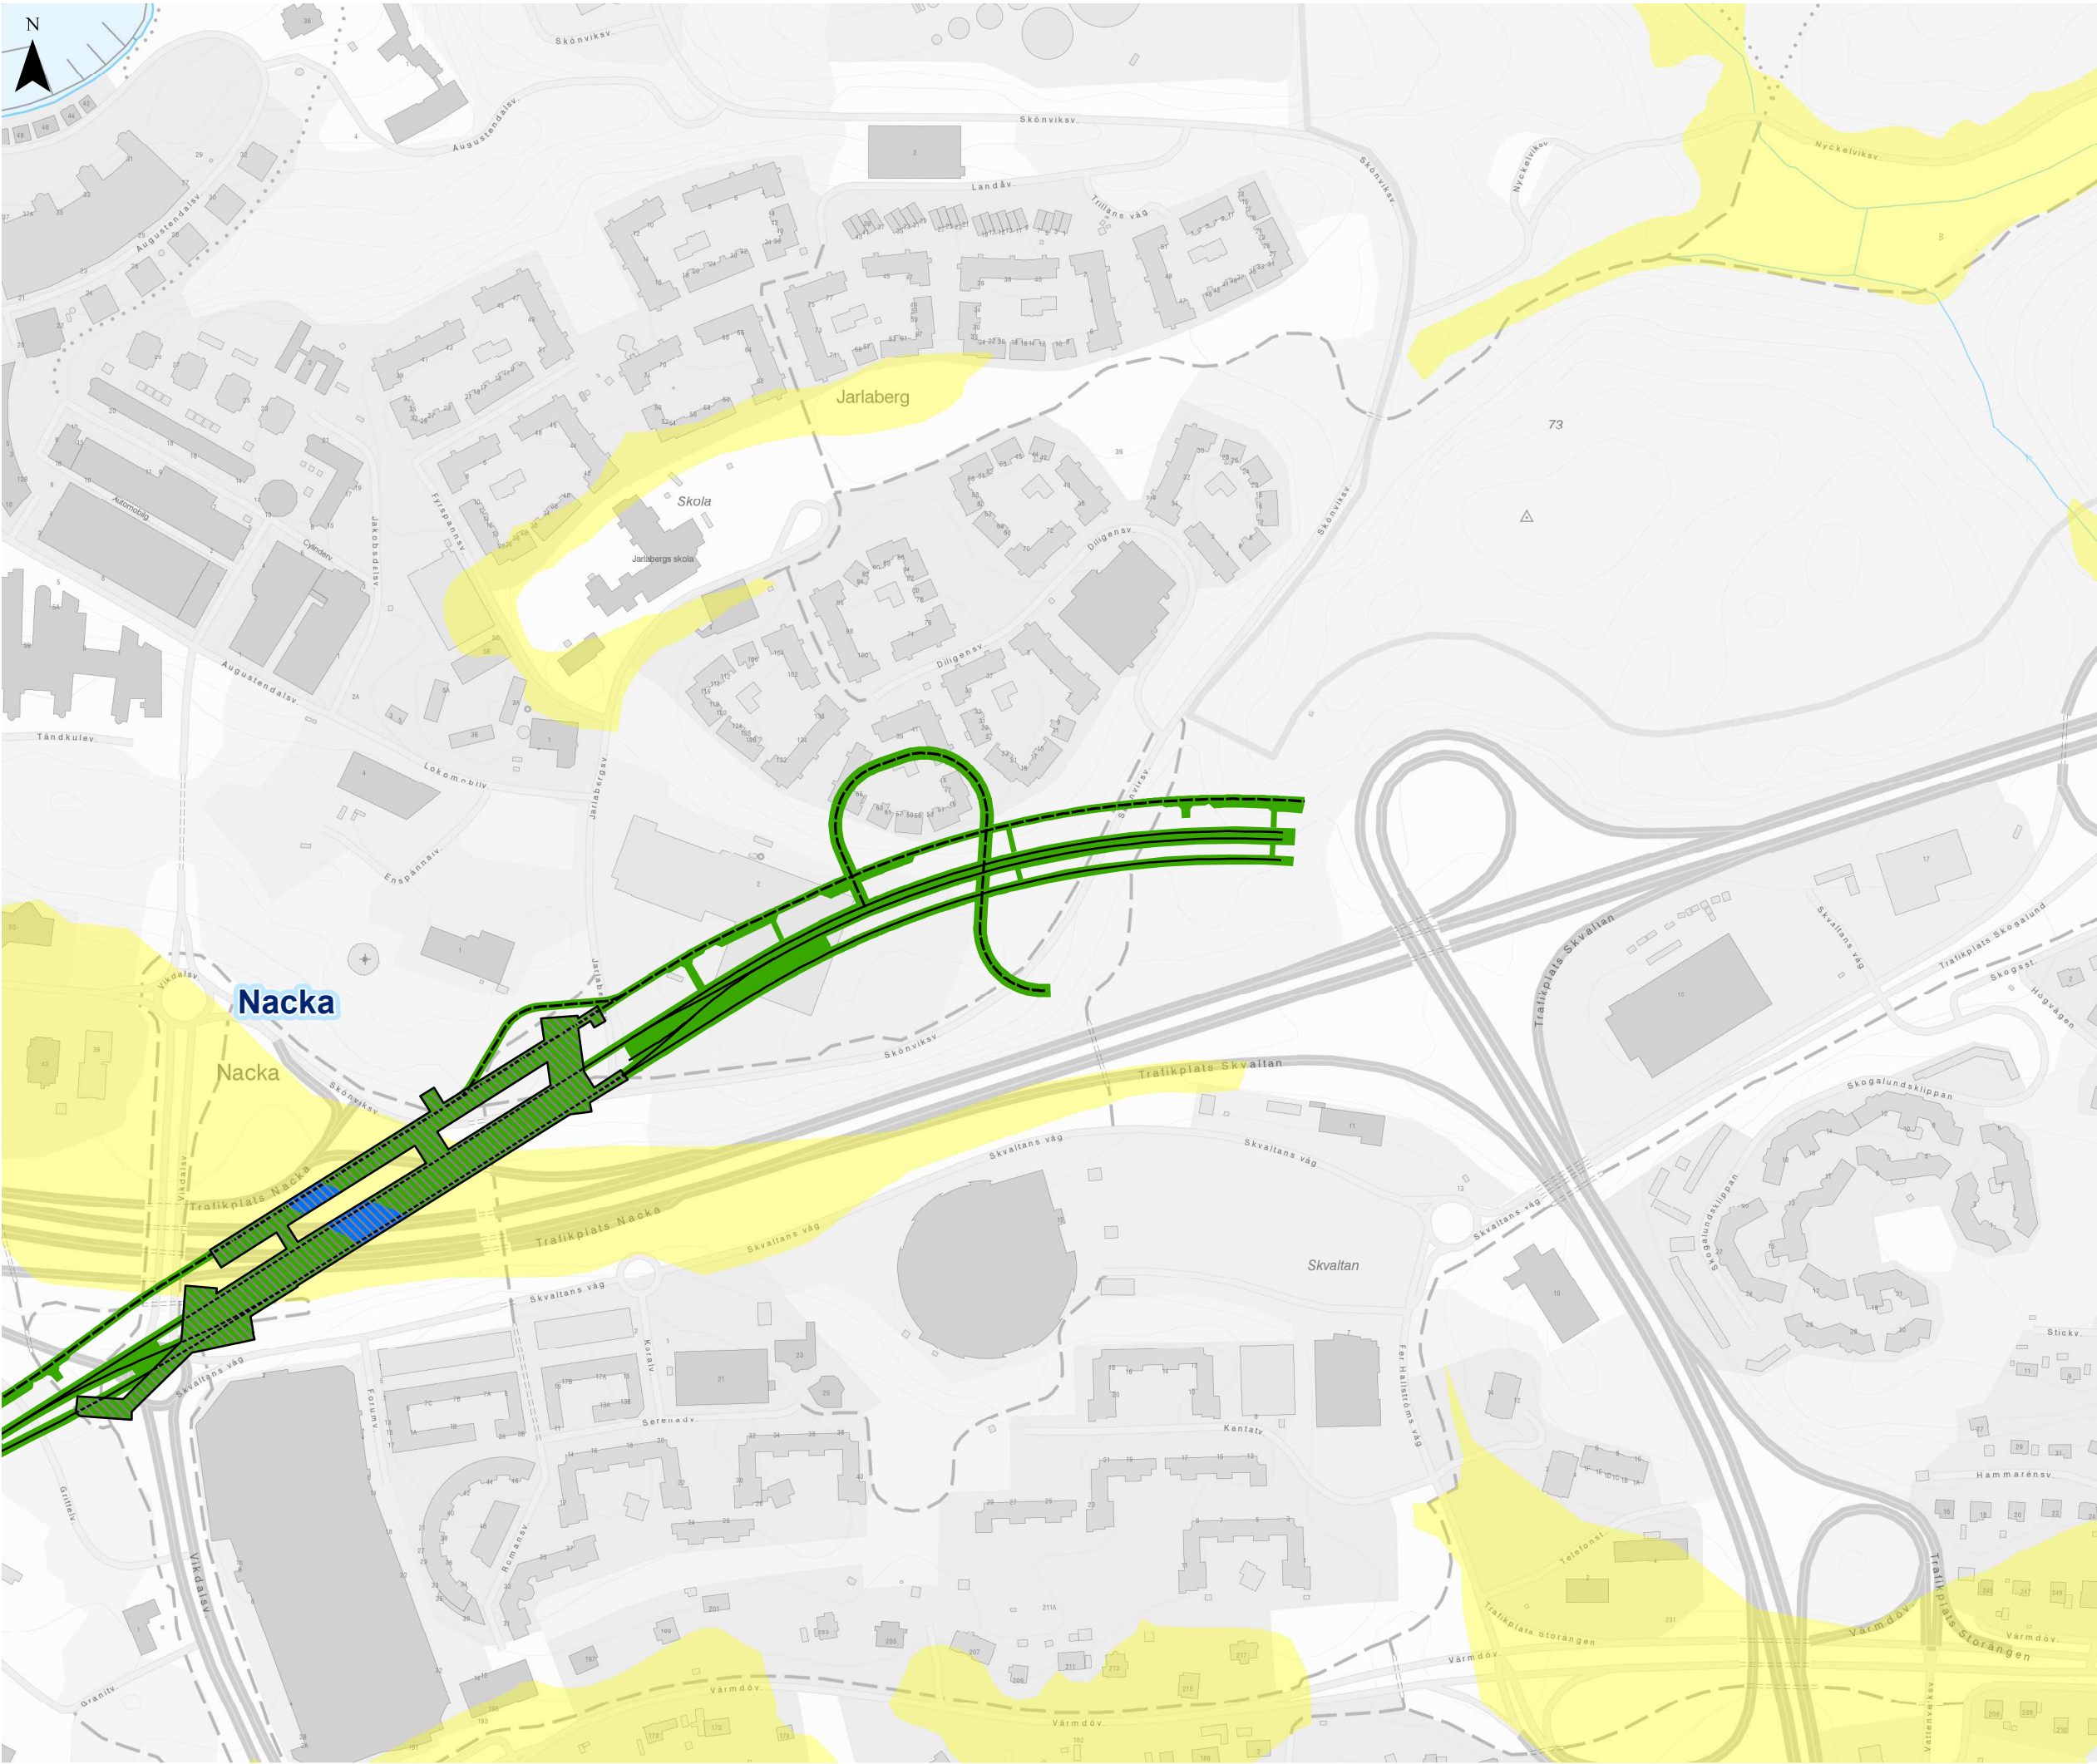

2320-M25-23-00023

Bilaga 2
Karta injekteringsklasser

Sida 7 av 9

Miljöprövning för tunnelbana
från Kungsträdgården till Nacka och
söderort

Datum: 2019-01-25

Skala (A3): 1:4 000

Koordinatsystem: SWEREF99 18 00


Ritad av: D. Panagiotopoulou


0 50 100 150 200 m

© Lantmäteriet, Geodatasamverkan
© Open Stockholm

TECKENFÖRKLARING

- Stationsutbredning
- Planerad spårsträckning
- Arbets-/servicetunnel
- Lera
- IK1 (Injekteringsklass 1)
- IK2 (Injekteringsklass 2)
- IK3 (Injekteringsklass 3)

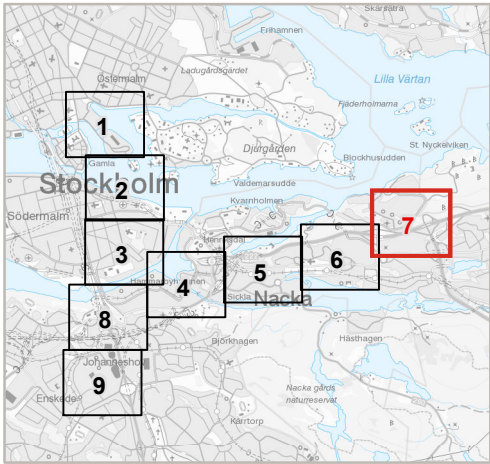

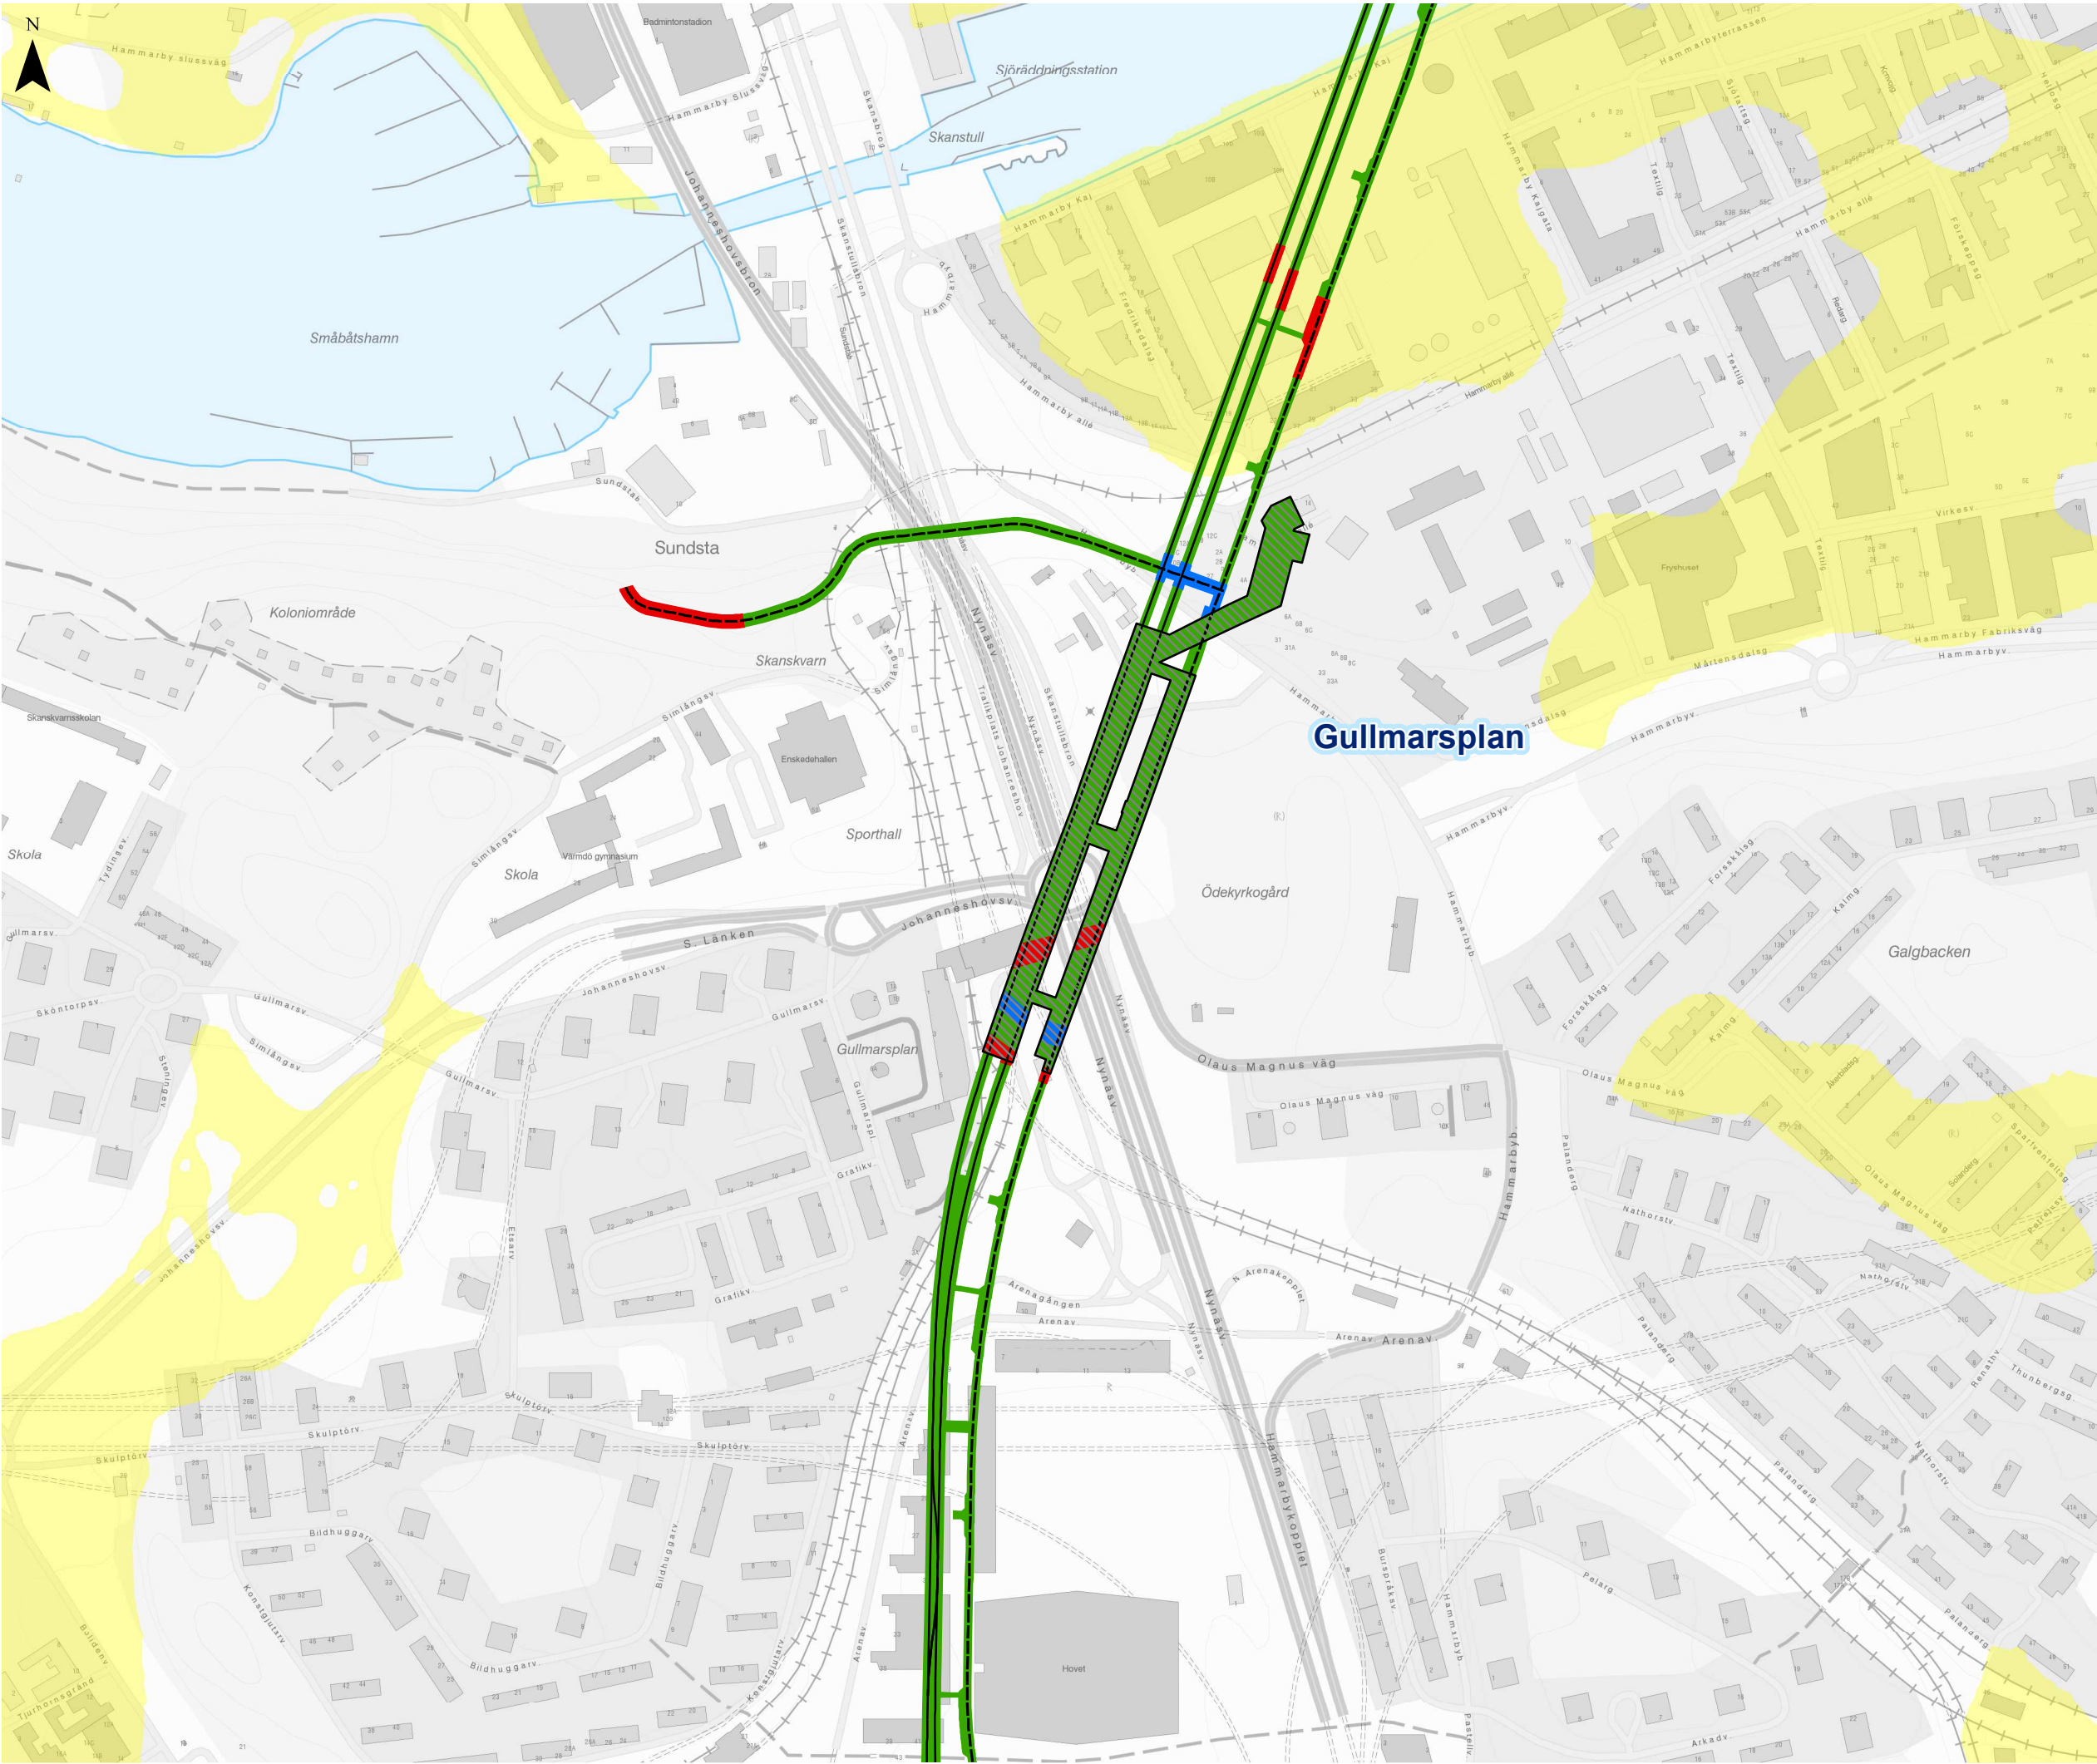

2320-M25-23-00023

Bilaga 2
Karta injekteringsklasser


Sida 8 av 9

Miljöprövning för tunnelbana
från Kungsträdgården till Nacka och
söderort

Datum: 2019-01-25
Skala (A3): 1:4 000
Koordinatsystem: SWEREF99 18 00
Ritad av: D. Panagiotopoulou
0 50 100 150 200 m
© Lantmäteriet, Geodatasamverkan
© Open Stockholm

TECKENFÖRKLARING

- Stationsutbredning
- Planerad spårsträckning
- Arbets-/servicetunnel
- Lera
- IK1 (Injekteringsklass 1)
- IK2 (Injekteringsklass 2)
- IK3 (Injekteringsklass 3)

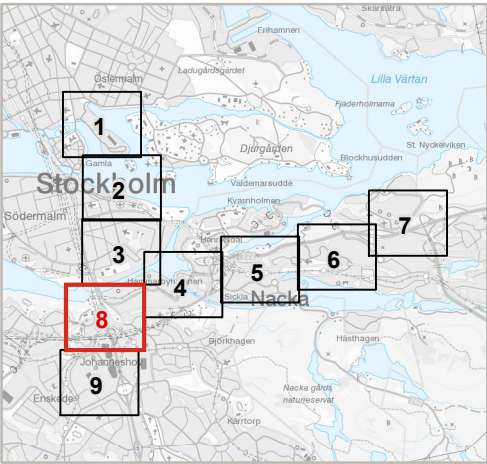



2320-M25-23-00023

Bilaga 2
Karta injekteringsklasser

Sida 9 av 9

Miljöprövning för tunnelbana
från Kungsträdgården till Nacka och
söderort

Datum: 2019-01-25
Skala (A3): 1:4 000
Koordinatsystem: SWEREF99 18 00
Ritad av: D. Panagiotopoulou
0 50 100 150 200 m
© Lantmäteriet, Geodatasamverkan
© Open Stockholm

TECKENFÖRKLARING

- Stationsutbredning
- Planerad spårsträckning
- Arbets-/servicetunnel
- Lera
- IK1 (Injekteringsklass 1)
- IK2 (Injekteringsklass 2)
- IK3 (Injekteringsklass 3)

