

JUVENALEN 5

RÅSUNDA 2:23



GÅRDSPLAN-INFART

Js1

ARBETS-SERVICE TUNNEL

KOORDINATSYSTEM

System i plan: SWEREF 99 18 00
System i höjd: RH2000

TECKENFÖRKLARING

- GRÄNS FÖR TUNNELBANA MED TILLHÖRANDE ANLÄGGNINGAR OVAN OCH/ELLER UNDER MARK
- - - - - AVGRÄNSNING MELLAN OLIKA TYPER AV MARKANSPRÅK

MARK SOM TAS I ANSPRÅK

- Js1 NYTT UTRYMME FÖR TUNNELBANA MED TILLHÖRANDE ANLÄGGNINGAR UNDER MARK, SERVITUTSRÄTT
- Js1 NYTT UTRYMME FÖR TUNNELBANA MED TILLHÖRANDE ANLÄGGNINGAR OVAN MARK, SERVITUTSRÄTT
- Js4 NYTT UTRYMME FÖR TUNNELBANANS SKYDDSZON SOM ÄR GEMENSAM MED ANNAN ANLÄGGNINGSSKYDDSZON, SERVITUTSRÄTT



SKYDDÅTGÄRDER OCH FÖRSIKTIGHETSMÅTT

- Markering eller avgränsning för skyddsåtgärd/försiktighetsmått
- Sk1 Vibrationsdämpande åtgärder under spår för att klara riktvärden på stamjudsnivåer i ovanliggande byggnader.
- Sk2 VA-anläggning med tillhörande sedimenteringsdamm för omhändertagande av förorenat vatten (dränvatten, avloppsvatten, släckvatten) i spårutsläpparna

ÖVRIGA BETECKNINGAR

- Markkontur
- Tolkad bergkontur
- Kvarters-/Traktgräns tillika fastighetsgräns
- Vägbankant
- 3D-fastighetsgräns
- Tunnelkontur
- Byggnad med källare och/eller grundläggning

ORIENTERINGSFIGUR

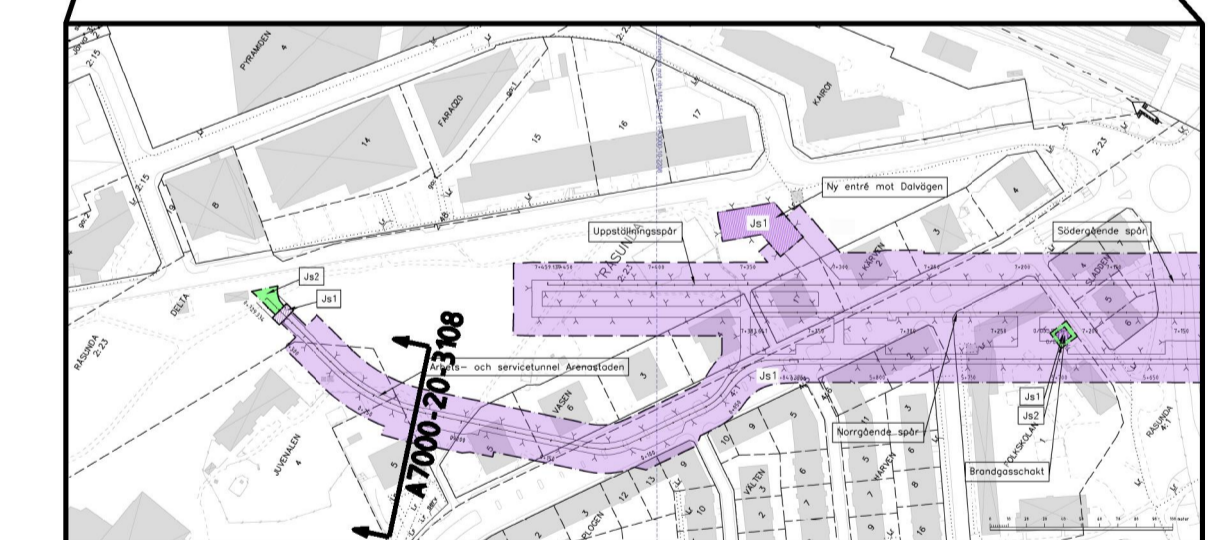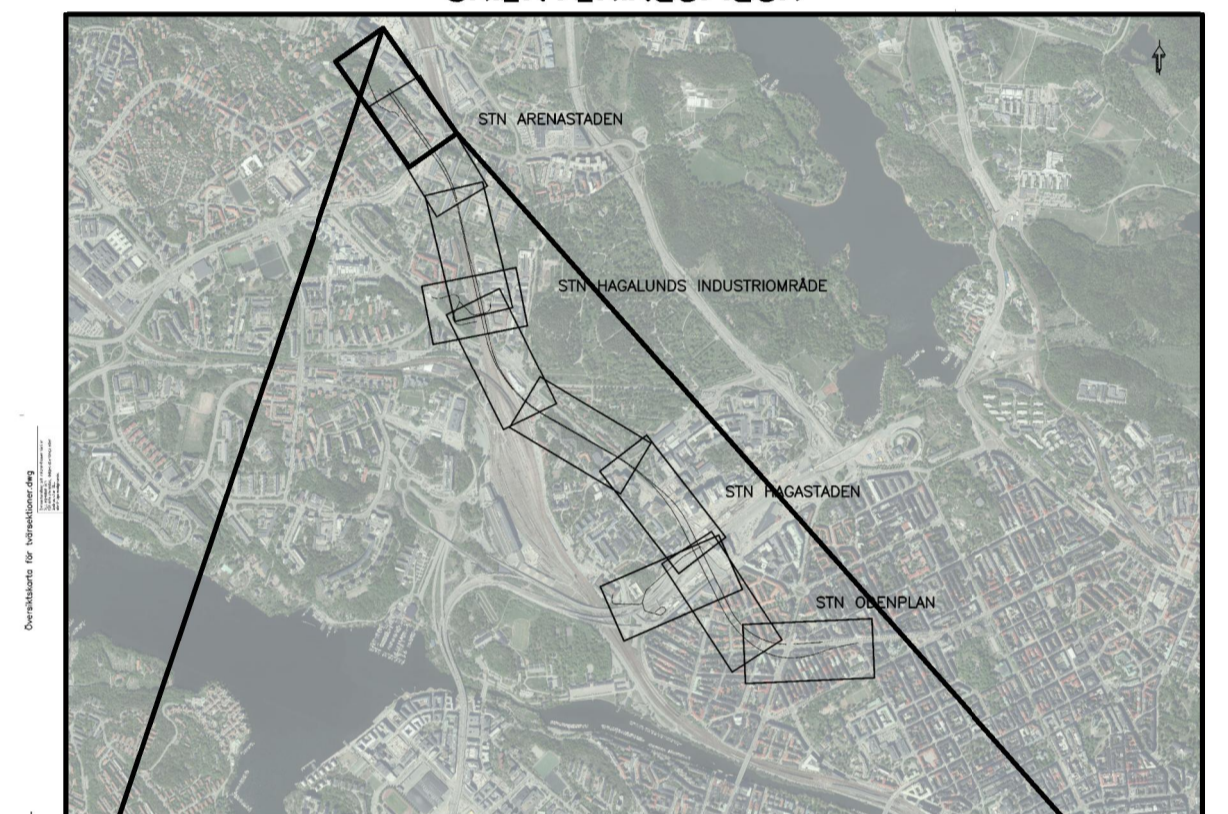

REDOVISAD TVÄRSEKTION I PLAN

FASTSTÄLLESEHANDLING 2019-05-31

Uppdrag nr 1020062	Handläggare Fredrik Spjut	Rit/Konst Mahamed Tohow	Rev	Ant	Revidering avser	Sign	Datum
Granskad Anders Markstedt	Godkänd Henric Sandborg	JÄRNVÄGSPLAN					
Ort Stockholm	Datum 2019-05-31	Tunnelbana - Bana 4					
		Odenplan - Arenastaden					
FUT Handläggare Kaisa Nugin		Informationssäkerhetsklass K1		Permanenta markanspråk			
FUT Granskad Ein Raask	FUT Godkänd Malin Harders	Förvaltningsnummer 1510	Format A1 / A3	Skala 1:200 / 1:400			
FUT Ort Stockholm	Datum 2019-05-31	Ritningsnummer M33-1513-11-A7000-20-3108					
		Nästa bl	Rev				

Denna handling och informationen härin är S:s egendom och ska inte spridas utan S:s skriftliga medgivande.