

KOORDINATSYSTEM
 SYSTEM I PLAN: SWEREF 99 18 00
 SYSTEM I HÖJD: RH2000

LÄNGDMÄTNING
 VARJE SPÅR HAR INDIVIDUELL
 LÄNGDMÄTNING.
 I PROFIL VISAS SÖDERGÅENDE SPÅR
 FRÅN STATION KUNGSTRÄDGÅRDEN.

PERMANENTA MARKANSPRÅK I PLAN OCH PROFIL

--- GRÄNS FÖR TUNNELBANEUTRYMMEN
 --- AVGRÄNSNING MELLAN OLIKA TYPER AV MARKANSPRÅK

Js1 NYTT UTRYMME FÖR TUNNELBANA MED TILLHÖRANDE ANLÄGGNINGAR UNDER MARK, SERVITUTSRÄTT

SKYDDSÅTGÄRDER

--- MARKERING ELLER AVGRÄNSNING FÖR SKYDDSÅTGÄRD/FÖRSIKTIGHETSMÅTT
Sk1 STÖMLJUDSDÄMPANDE ÅTGÄRDER UNDER SPÅR FÖR ATT KLARA RIKTVÄRDET PÅ 30 DB(A) SLOW Lmax

NYA ANLÄGGNINGAR

--- NYTT SPÅR MED VÄXEL OCH LÄNGDMÄTNINGSANGIVELSE
 --- PROJEKTERAD BERGKONTUR
 --- LÄNGDMÄTNING ARBETSTUNNEL/SERVICETUNNEL
 --- PLATTFORM

BEFINTLIGA GRÄNSER I PLAN

--- FASTIGHETSGRÄNS
 --- KVARTERSTRAGTGRÄNS/TRAKTGRÄNS
 --- RÄTTIGHETSGRÄNS

BETECKNINGAR I PROFIL

--- BEFINTLIG MARKNIVÅ I PROFILLINJEN
 --- TOLKAD BERGNIVÅ
 --- RÄLSÖVERKANT
 --- BEDÖMD MARKNIVÅ VID BYGGNADER
 --- ANLÄGGNING/BETONGKONSTRUKTION
 --- PROJEKTERAD BERGKONTUR

FÖRBUDEN SOM AVSER VERKSAMHET ELLER ÅTGÄRD INOM GENERELLT BIOTOPSKYDDSOMRÅDE (7.11 2 sf MB) GALLER INTE BYGGANDE AV ALLMÄN JÄRNVÄG.

FÖRBUDEN MOT ÅTGÄRDER OCH VERKSAMHETER INOM STRANDSKYDDSOMRÅDE (7.15 MB) GALLER INTE BYGGANDE AV ALLMÄN JÄRNVÄG.

SKYLDIGHETEN ATT GÖRA ANMÄLAN FÖR SAMRÅD ENLIGT 12.6 MB GALLER INTE FÖR DE VERKSAMHETER OCH ÅTGÄRDER SOM BEHOVS FÖR ATT BYGGA JÄRNVÄGEN OCH SOM FASTSTÄLLS OCH INGÅR I TUNNELBANEANLÄGGNINGEN ELLER OMRÅDE FÖR TILLFÄLLIG NYTTJÄNDERÄTT.

DATUM STOCKHOLM BASKARTA 2017-11-21


TILLÄGG TILL DENNA RITNING

--- BEFINTLIGT TUNNELUTRYMME



Denna handling och informationen härin är SLLs egendom och får inte användas, delges, återge eller spridas utan SLLs skriftliga medgivande.

PLAN

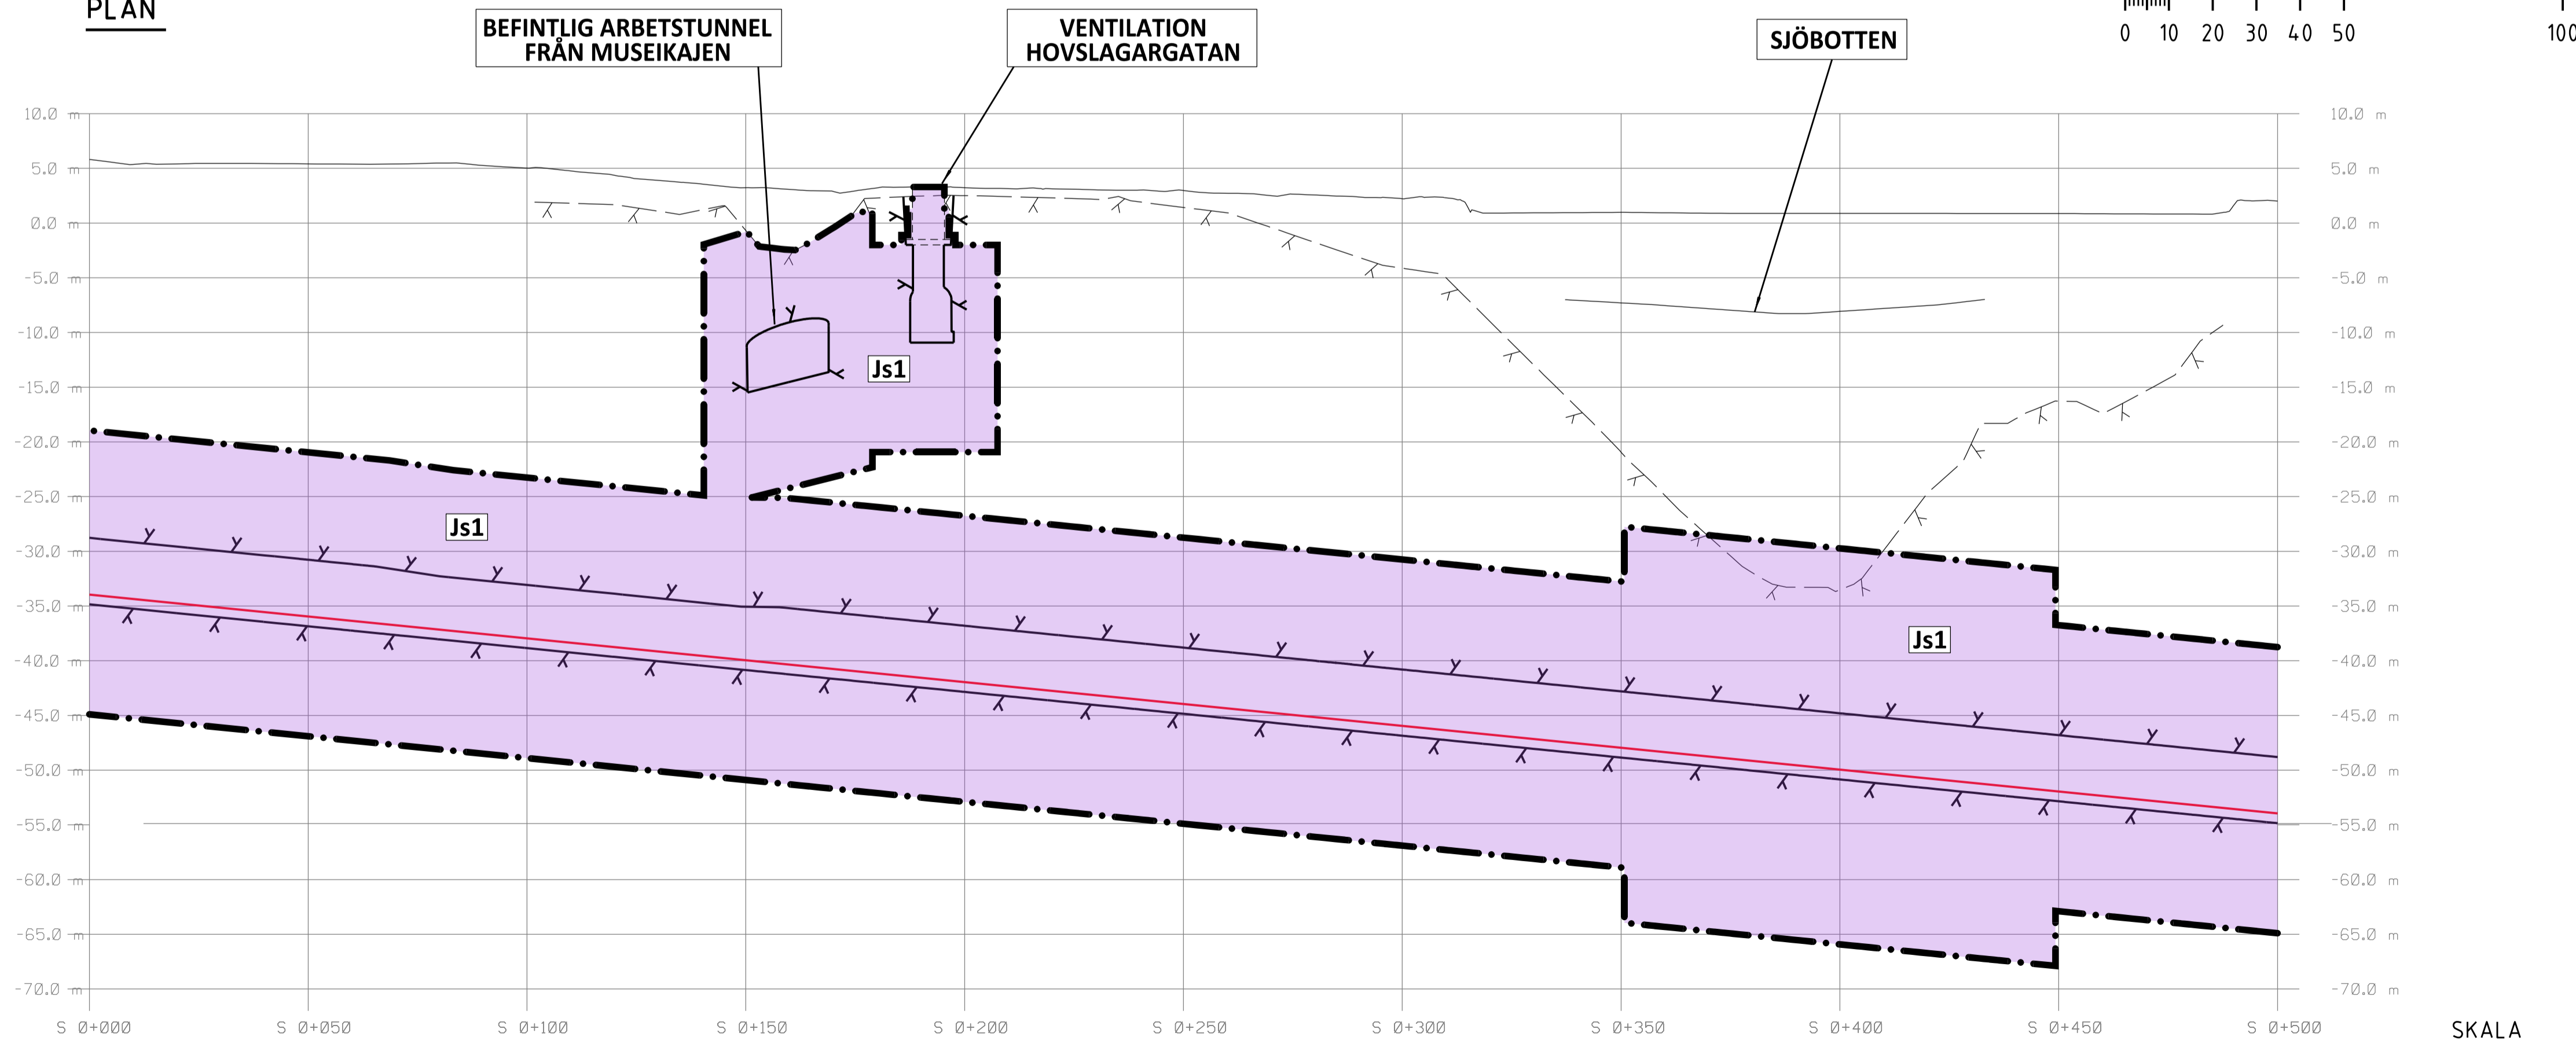

PROFIL

SPÅRPROFIL LÅNGS SÖDERGÅENDE SPÅR. SPÅRPROFILEN REDOVISAR ÄVEN ANLÄGGNINGSDELAR I NÄRHETEN AV PROFILENS UTSNITT



ORIENTERINGSFIGUR
 GRANSKNINGSHANDLING 2018-01-15

SWECO		TYPSPA					
Uppdrag nr 2108010	Handläggare H. Olsson	Rit./Konst J. Kalli	Rev	Ant	Revidering avser	Sign	Datum
Granskad M. Woxlin	Godkänd M. Grandin	JÄRNVÄGSPLAN					
Ort Stockholm	Datum 2018-01-15	Tunnelbana - Bana 3 Kungsträdgården - Sofia KM 0+000 - 0+500					
Förvaltning för utbyggd tunnelbana STOCKHOLMS LÄNS LANDSTING		Permanent markanspråk Plan och Profil					
FUT Handläggare U. Bernström	Informationsklass K1	Förvaltningsnummer 3110	Format A1	Skala 1:1000			
FUT Granskad B. Linde	FUT Godkänd M. Heltgren	Ritningsnummer M23-3110-10PL-A0000-05-2202	Nästa till 03				
FUT Ort Stockholm	Datum 2018-01-15						

SKALA
 LÄNGD=1:1000
 HÖJD=1:400

Ritningsfil: **FILES**
 Printdatum: **DATES**
 Postad av: **USERS**