




KOORDINATSYSTEM

SYSTEM I PLAN: SWEREF 99 18 00
SYSTEM I HÖJD: RH2000








LÄNGDMÄTNING

VARJE SPÅR HAR INDIVIDUELL
LÄNGDMÄTNING
LÄNGDMÄTNING I SEKTION AVSER
SÖDERGÅENDE SPÅR

PERMANENTA MARKANSPRÅK

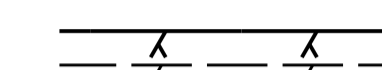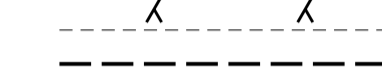-  GRÄNS FÖR TUNNELBANEUTRYMMEN
AVGRÄNSNING MELLAN OLIKA TYPER AV MARKANSPRÅK
-  **Js1** NYTT UTRYMME FÖR TUNNELBANA MED TILLHÖRANDE ANLÄGGNINGAR
UNDER MARK, SERVITUTSRÄTT
-  **Js1** NYTT UTRYMME FÖR TUNNELBANA MED TILLHÖRANDE ANLÄGGNINGAR
OVAN MARK, SERVITUTSRÄTT

BETECKNINGAR I SEKTION

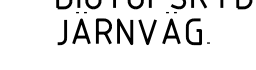
-  BEFINTLIG MARKNIVÅ
-  PROJEKTERAD BERGKONTUR
-  TOLKAD BERGKONTUR
-  ANLÄGGNING/BETONGKONSTRUKTION
-  TOLKAD FASTIGHETSGRÄNS
-  BEF. BYGGNAD
-  GRUNDLÄGGNING OCH/ELLER KÄLLARPLAN

FÖRBUDEN SOM AVSER VERKSAMHET ELLER ÅTGÄRD INOM GENERELLT
BIOTOPSKYDDSOMRÅDE (7:11 2 st MB) GÄLLER INTE BYGGANDE AV ALLMAN
JÄRNVÄG


FÖRBUDEN MOT ÅTGÄRDER OCH VERKSAMHETER INOM STRANDSKYDDSOMRÅDE
(7:15 MB) GÄLLER INTE BYGGANDE AV ALLMAN JÄRNVÄG

SKYLDIGHETEN ATT GÖRA ANMÄLAN FÖR SAMRÅD ENLIGT 12:6 MB GÄLLER INTE
FÖR DE VERKSAMHETER OCH ÅTGÄRDER SOM BEHOVS FÖR ATT BYGGA
JÄRNVÄGEN OCH SOM FASTSTÄLLS OCH INGÅR I TUNNELBANEANLÄGGNINGEN
ELLER OMRÅDE FÖR TILLFÄLLIG NYTTJÄNDERÄTT


DATUM STOCKHOLM BASKARTA 2017-11-21

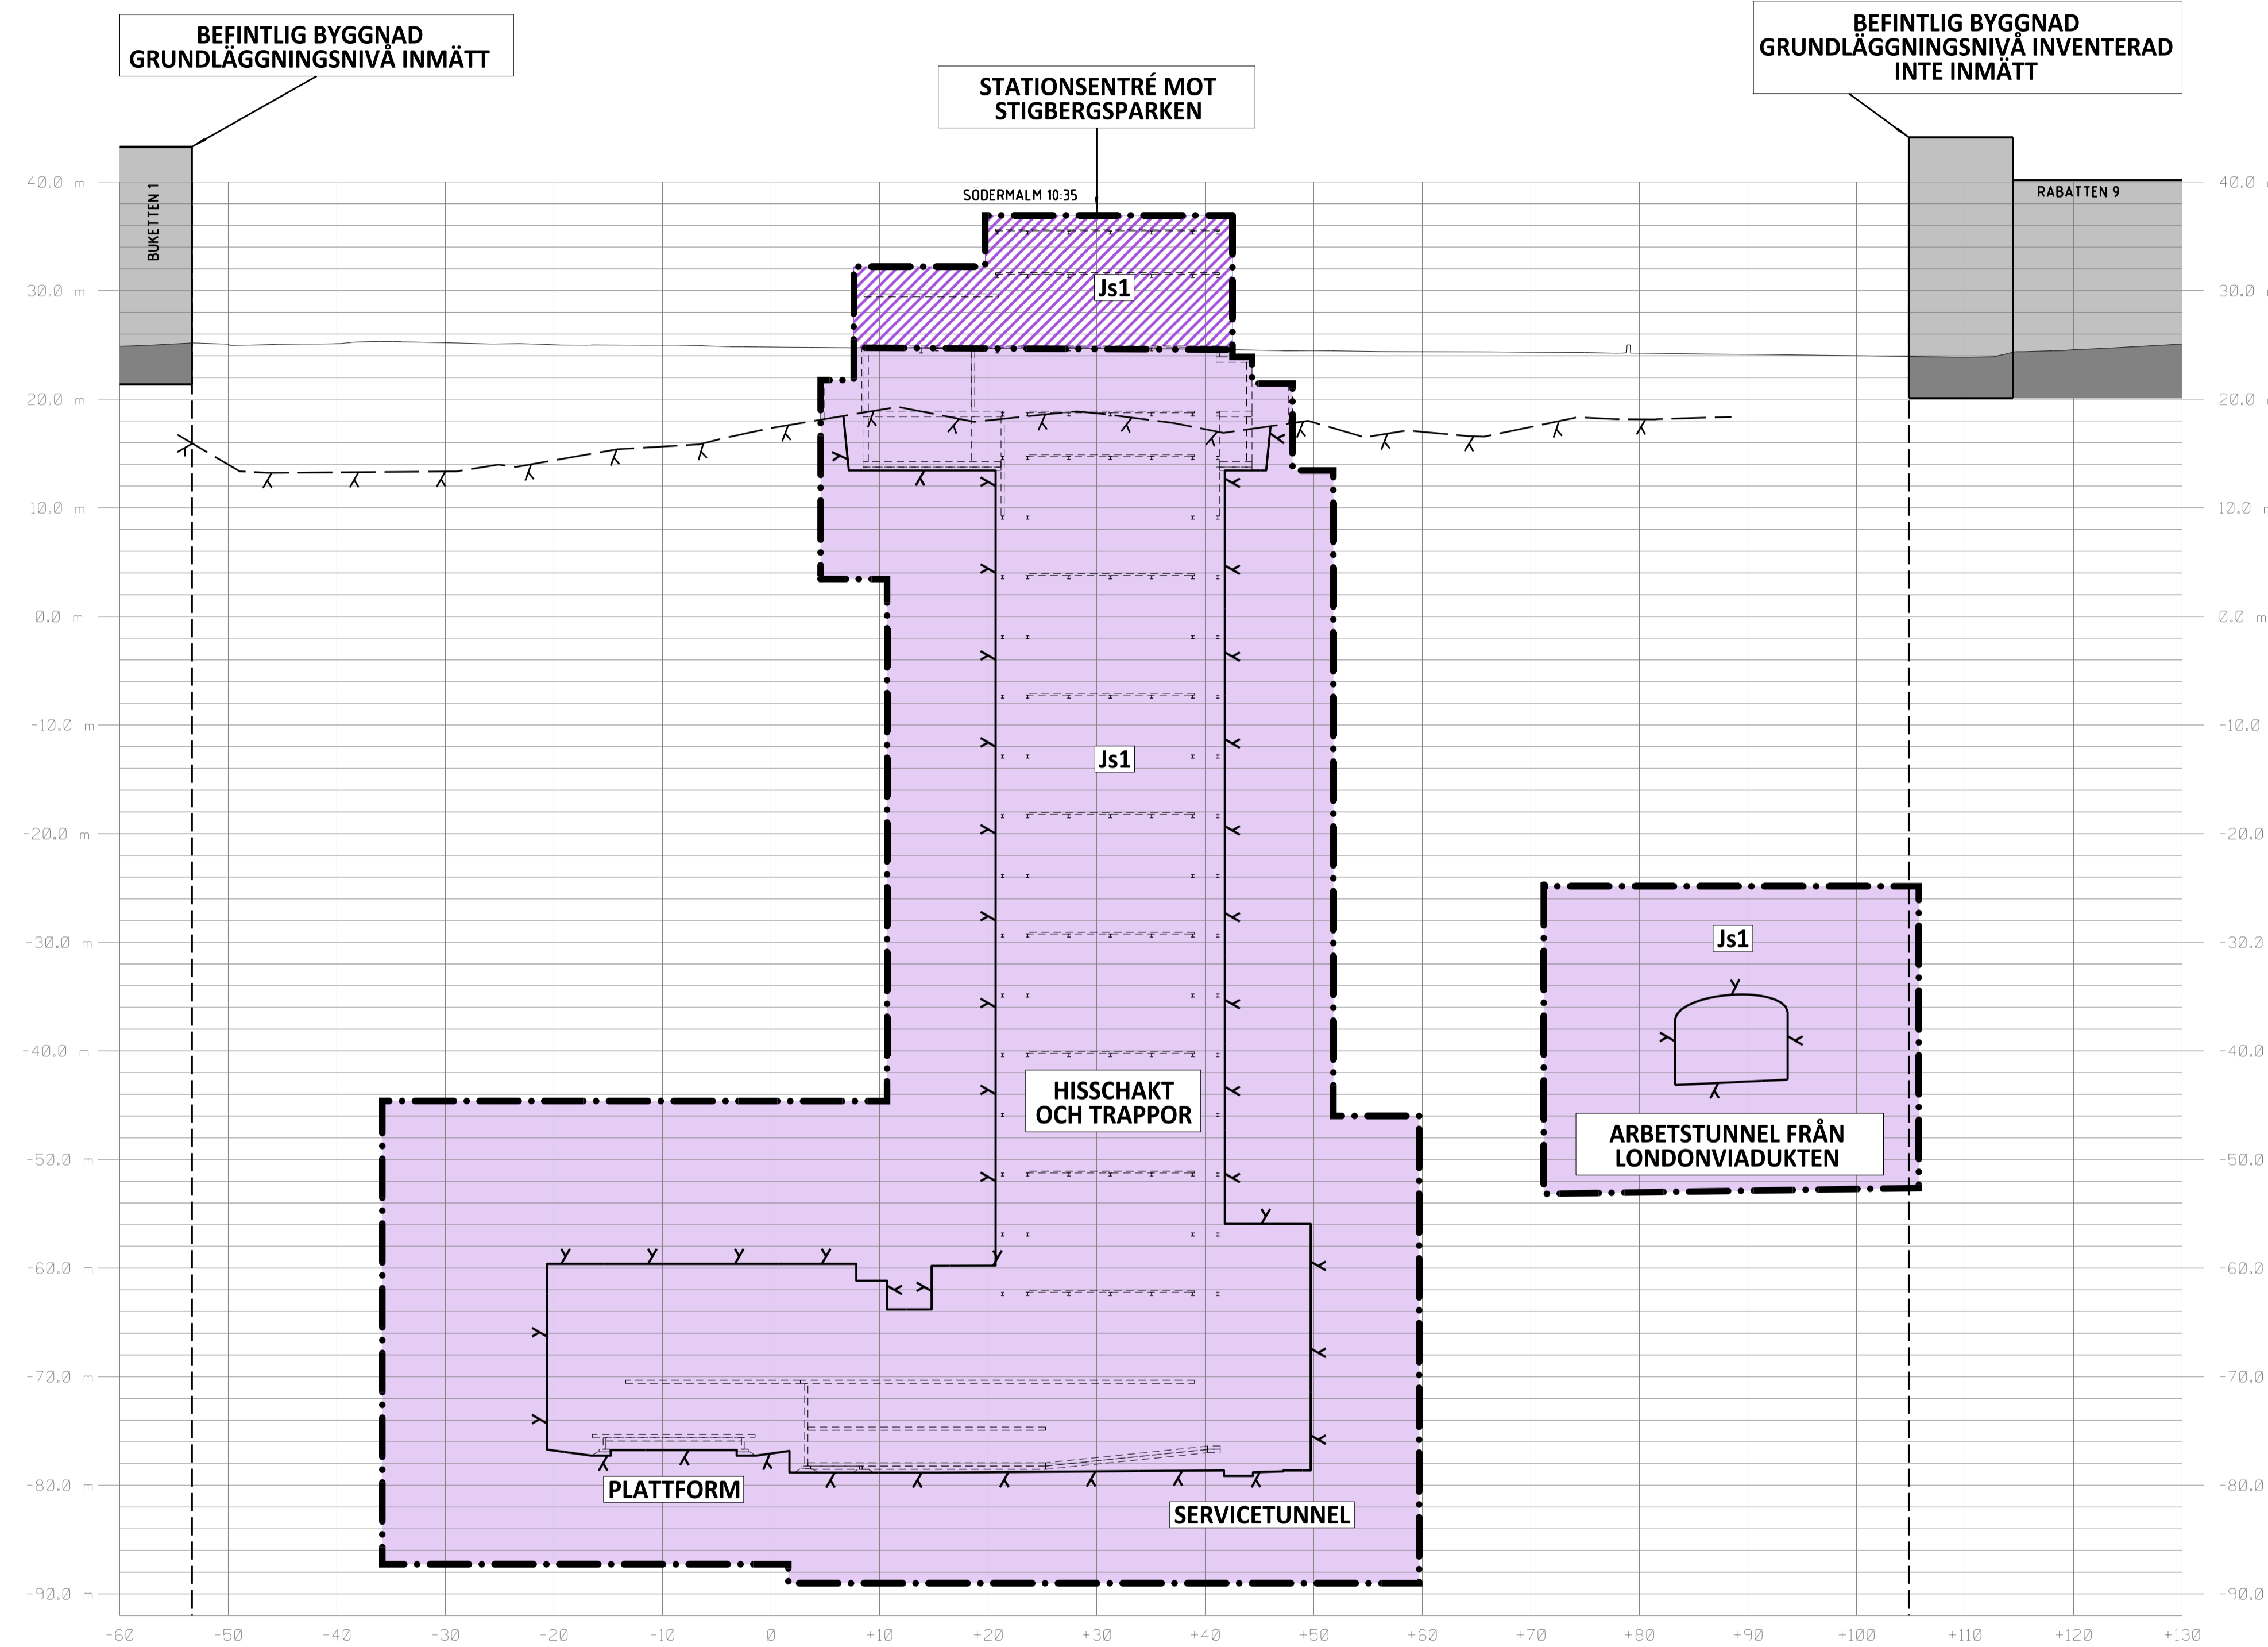


SEKTION S 1+885
SKALA 1:400

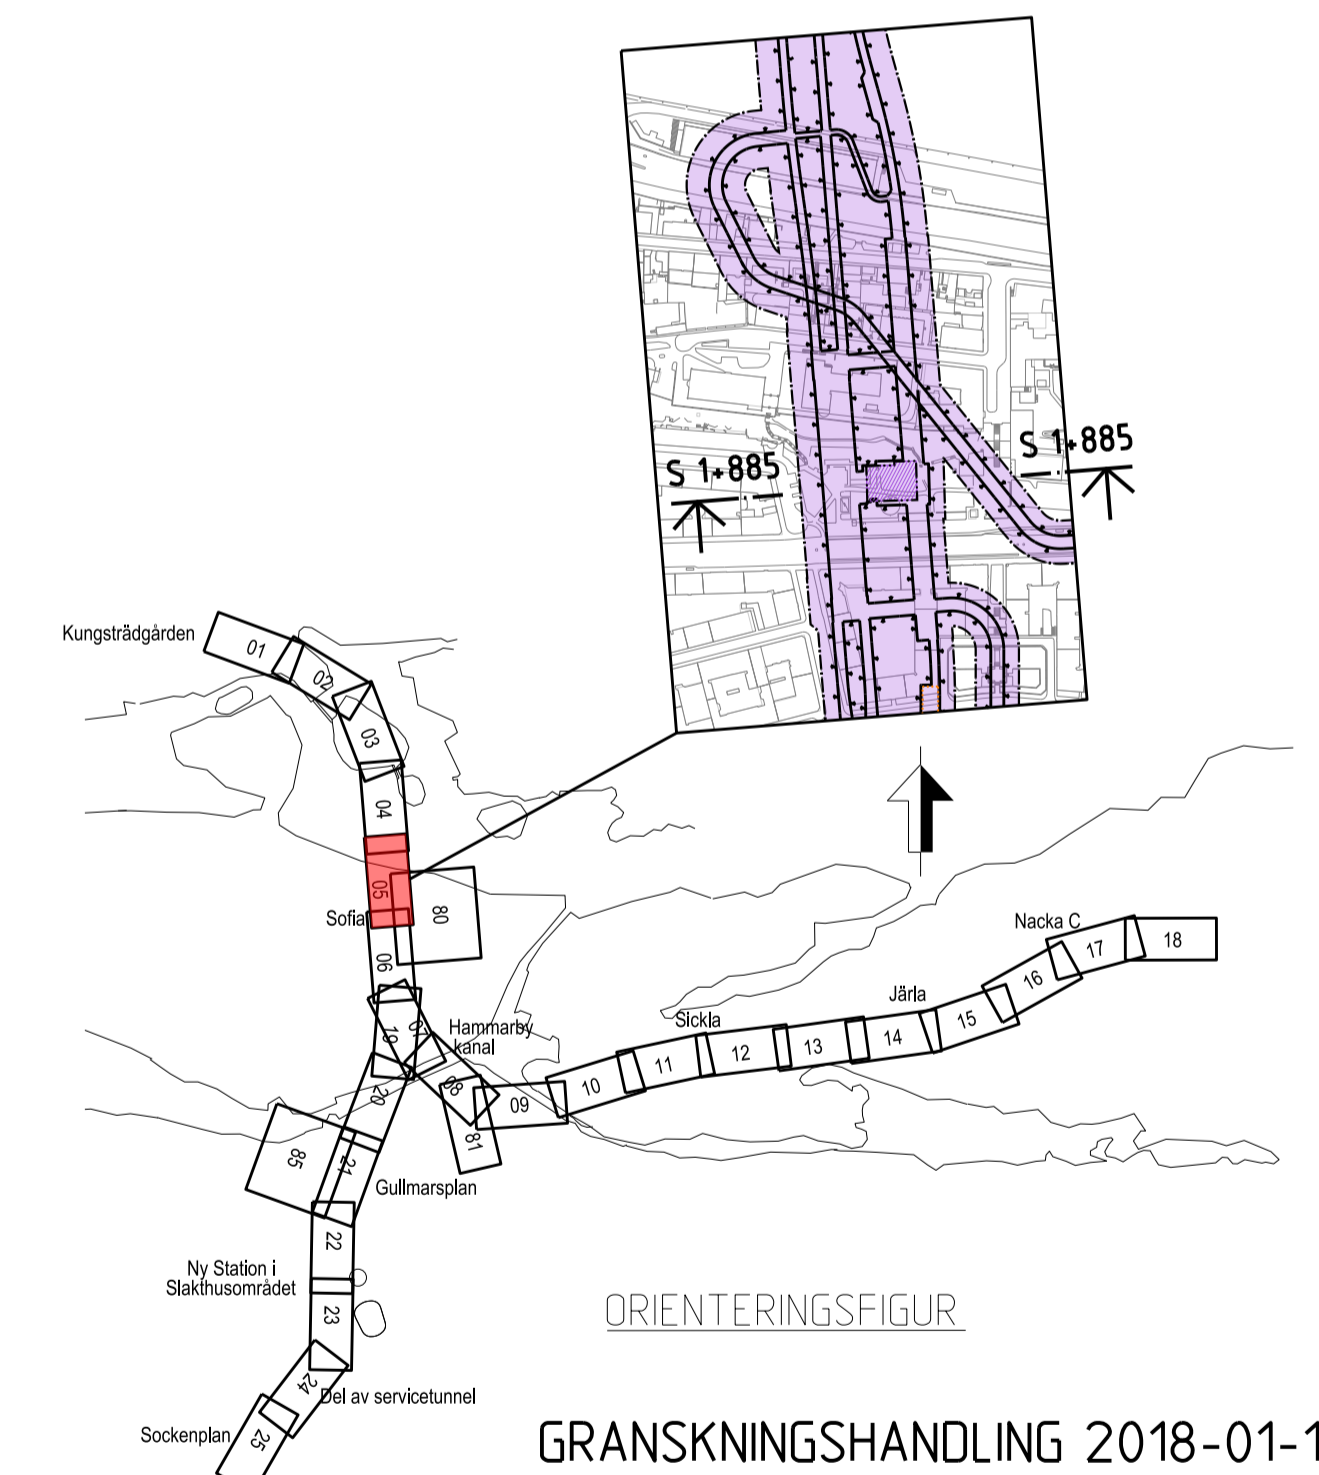

GRANSKNINGSHANDLING 2018-01-15

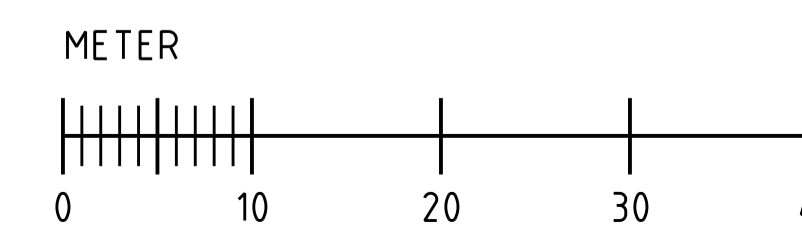

Övriga handlingar och information hänftar till
 SLL egenhändig och
 för inte ansvaras. delvis oberoende eller
 för tillägg.

SWECO 		TYPSA	
Uppdrag nr 2108010	Handläggare H. Olsson	Rit./Konst J. Kalli	Rev. Ant. Revidering avser
Granskad M. Woxlin	Godkänd M. Grandin	JÄRNVÄGSPLAN Tunnelbana - Bana 3 Sofia Sektion vid KM S 1+885 Permanent markanspråk Sektioner	
Ort Stockholm	Datum 2018-01-15	FUT Handläggare B. Linde	Informationssäkerhetsklass K1
FUT Granskad U. Bernström	FUT Godkänd M. Hellgren	Förvaltningsnummer 3111	Format A1
FUT Ort Stockholm	Datum 2018-01-11	Ritningsnummer M23-3111-10PL-A0000-2S-2231	Skala 1:400
		Nästa till	Rev A

Ritningsfil:
 Planritning:
 DWTES
 SUSEPS
 Postkod av: