

**KOORDINATSYSTEM**

SYSTEM I PLAN: SWEREF 99 18 00  
SYSTEM I HÖJD: RH2000

**LÄNGDMÄTNING**

VARJE SPÅR HAR INDIVIDUELL  
LÄNGDMÄTNING  
LÄNGDMÄTNING I SEKTION AVSER  
SÖDERGÅENDE SPÅR

**PERMANENTA MARKANSPRÅK**

- GRÄNS FÖR TUNNELBANEUTRYMMEN  
AVGRÄNSNING MELLAN OLIKA TYPER AV MARKANSPRÅK
- Js1** NYTT UTRYMME FÖR TUNNELBANA MED TILLHÖRANDE ANLÄGGNINGAR  
UNDER MARK, SERVITUTSRÄTT
- Js1** NYTT UTRYMME FÖR TUNNELBANA MED TILLHÖRANDE ANLÄGGNINGAR  
OVAN MARK, SERVITUTSRÄTT

**BETECKNINGAR I SEKTION**


- BEFINTLIG MARKNIVÅ
- PROJEKTERAD BERGKONTUR
- TOLKAD BERGIVÅ
- ANLÄGGNING/BETONGKONSTRUKTION
- TOLKAD FASTIGHETSGRÄNS
- BEF. BYGGNAD
- GRUNDLÄGGNING OCH/ELLER KÄLLARPLAN

FÖRBUDEN SOM AVSER VERKSAMHET ELLER ÅTGÄRD INOM GENERELLT  
BIOTOPSKYDDSOMRÅDE (7:11 2 st MB) GÄLLER INTE BYGGANDE AV ALLMAN  
JÄRNVÄG


FÖRBUDEN MOT ÅTGÄRDER OCH VERKSAMHETER INOM STRANDSKYDDSOMRÅDE  
(7:15 MB) GÄLLER INTE BYGGANDE AV ALLMAN JÄRNVÄG

SKYLDIGHETEN ATT GÖRA ANMÄLAN FÖR SAMRÅD ENLIGT 12:6 MB GÄLLER INTE  
FÖR DE VERKSAMHETER OCH ÅTGÄRDER SOM BEHOVS FÖR ATT BYGGA  
JÄRNVÄGEN OCH SOM FASTSTÄLLS OCH INGÅR I TUNNELBANEANLÄGGNINGEN  
ELLER OMRÅDE FÖR TILLFÄLLIG NYTTJÄNDERÄTT

DATUM STOCKHOLM BASKARTA 2017-11-21

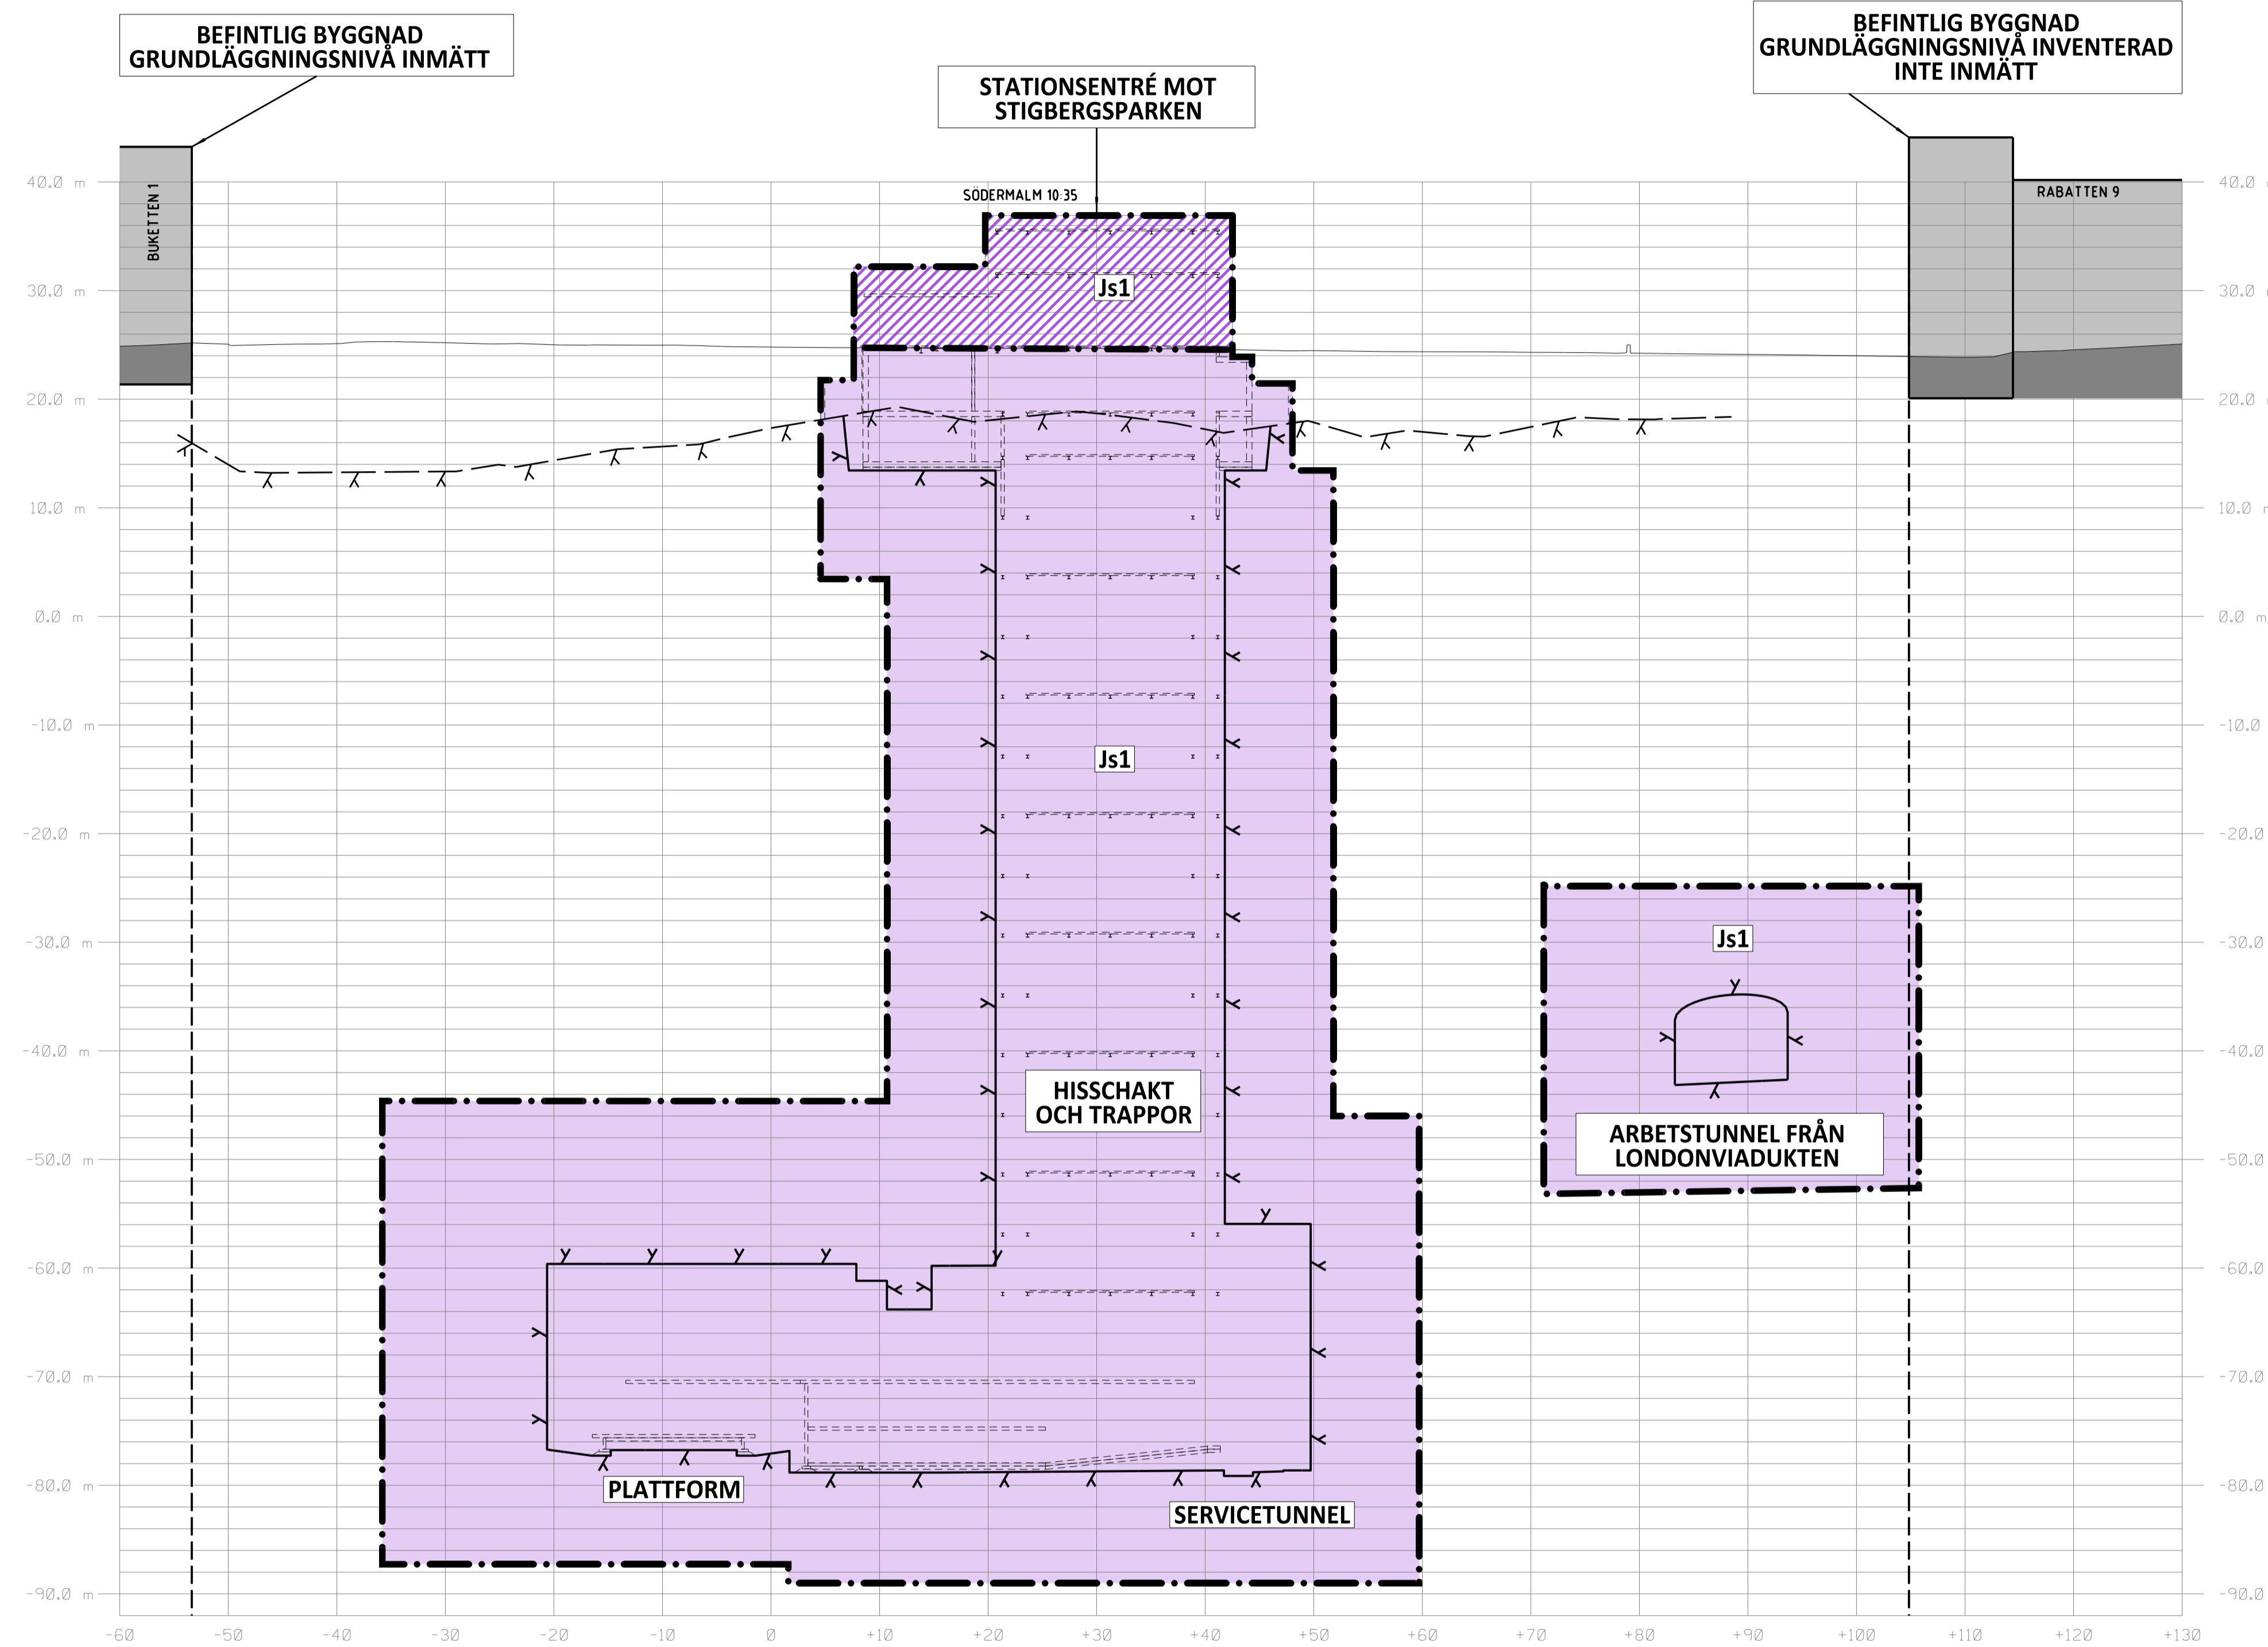


SEKTION S 1+885  
SKALA 1:400

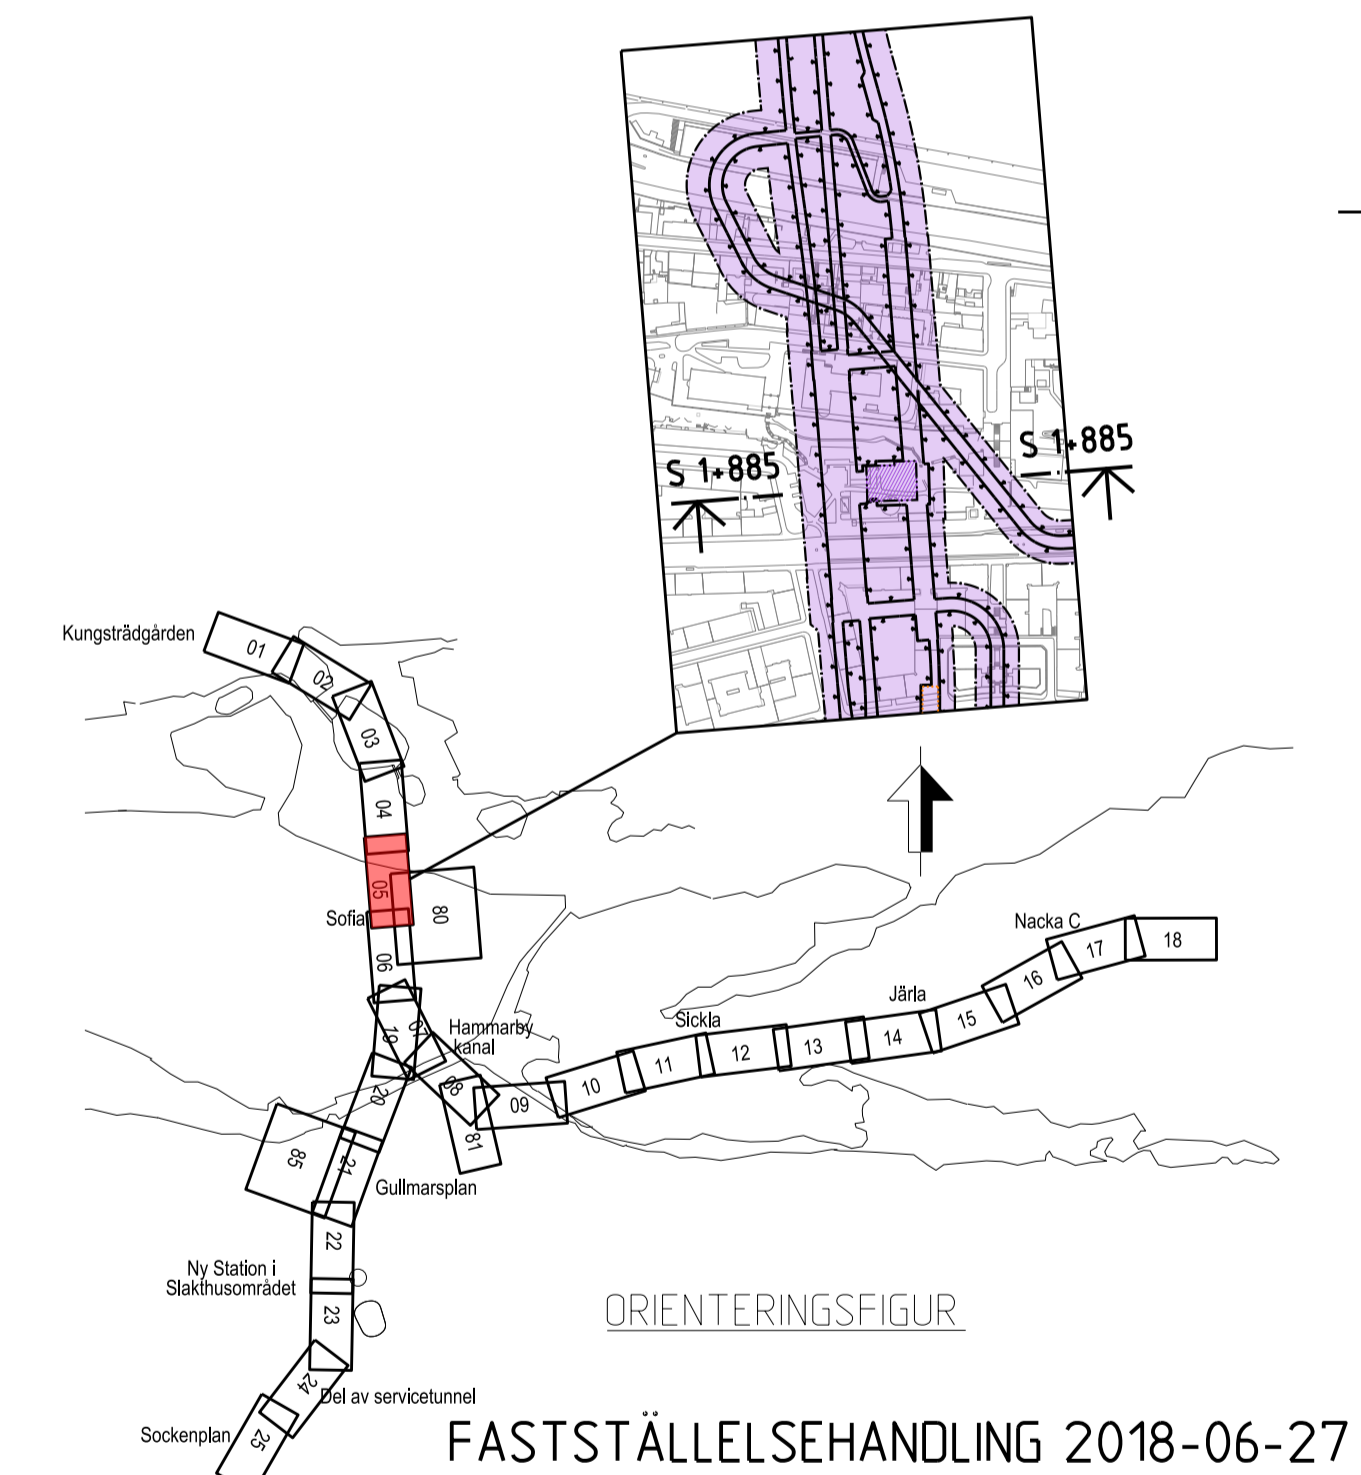

FASTSTÄLLELSEHANDLING 2018-06-27

<b>SWECO</b>		<b>TYPSA</b>	
Uppdrag nr <b>2108010</b>	Handläggare <b>H. Olsson</b>	Rit./Konst <b>J. Kalli</b>	Rev. Ant. Revidering avser
Granskad <b>M. Woxlin</b>	Godkänd <b>J. Axelsson</b>	<b>JÄRNVÄGSPLAN</b>	
Ort <b>Stockholm</b>	Datum <b>2018-06-27</b>		
Förvaltning för utbyggd tunnelbana STOCKHOLMS LÄNS LANDSTING		Tunnelbana - Bana 3 Sofia Sektion vid KM S 1+885 Permanent markanspråk Sektioner	
FUT Handläggare <b>B. Linde</b>	Informationsklass <b>K1</b>	Förvaltningsnummer <b>3111</b>	Format <b>A1</b>
FUT Granskad <b>U. Bernström</b>	FUT Godkänd <b>M. Hellgren</b>	Skala <b>1:400</b>	Nästa till Rev
FUT Ort <b>Stockholm</b>	Datum <b>2018-06-27</b>	Ritningsnummer <b>M23-3111-10PL-A0000-2S-2231</b>	

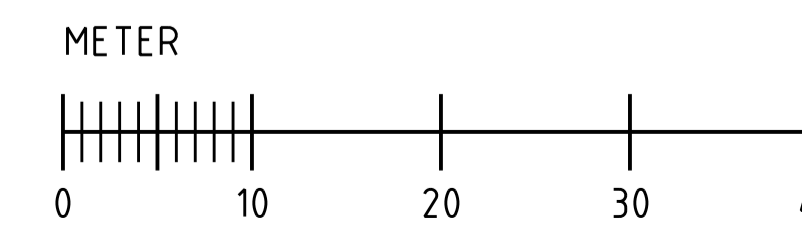

Övriga handlingar och informationen härifrån  
 SLL, egenutvärdering och  
 för inte användas, deiges obehöriga eller  
 sprida utan tillstånd från SLL.  
 Sveriges Läkemedelsverket

Ritningsfil:  
 Planritning:  
 Postkod av: