


BEFINTLIGA BYGGNADER  
GRUNDLÄGGNING INVENTERAD  
INTE INMÄTT

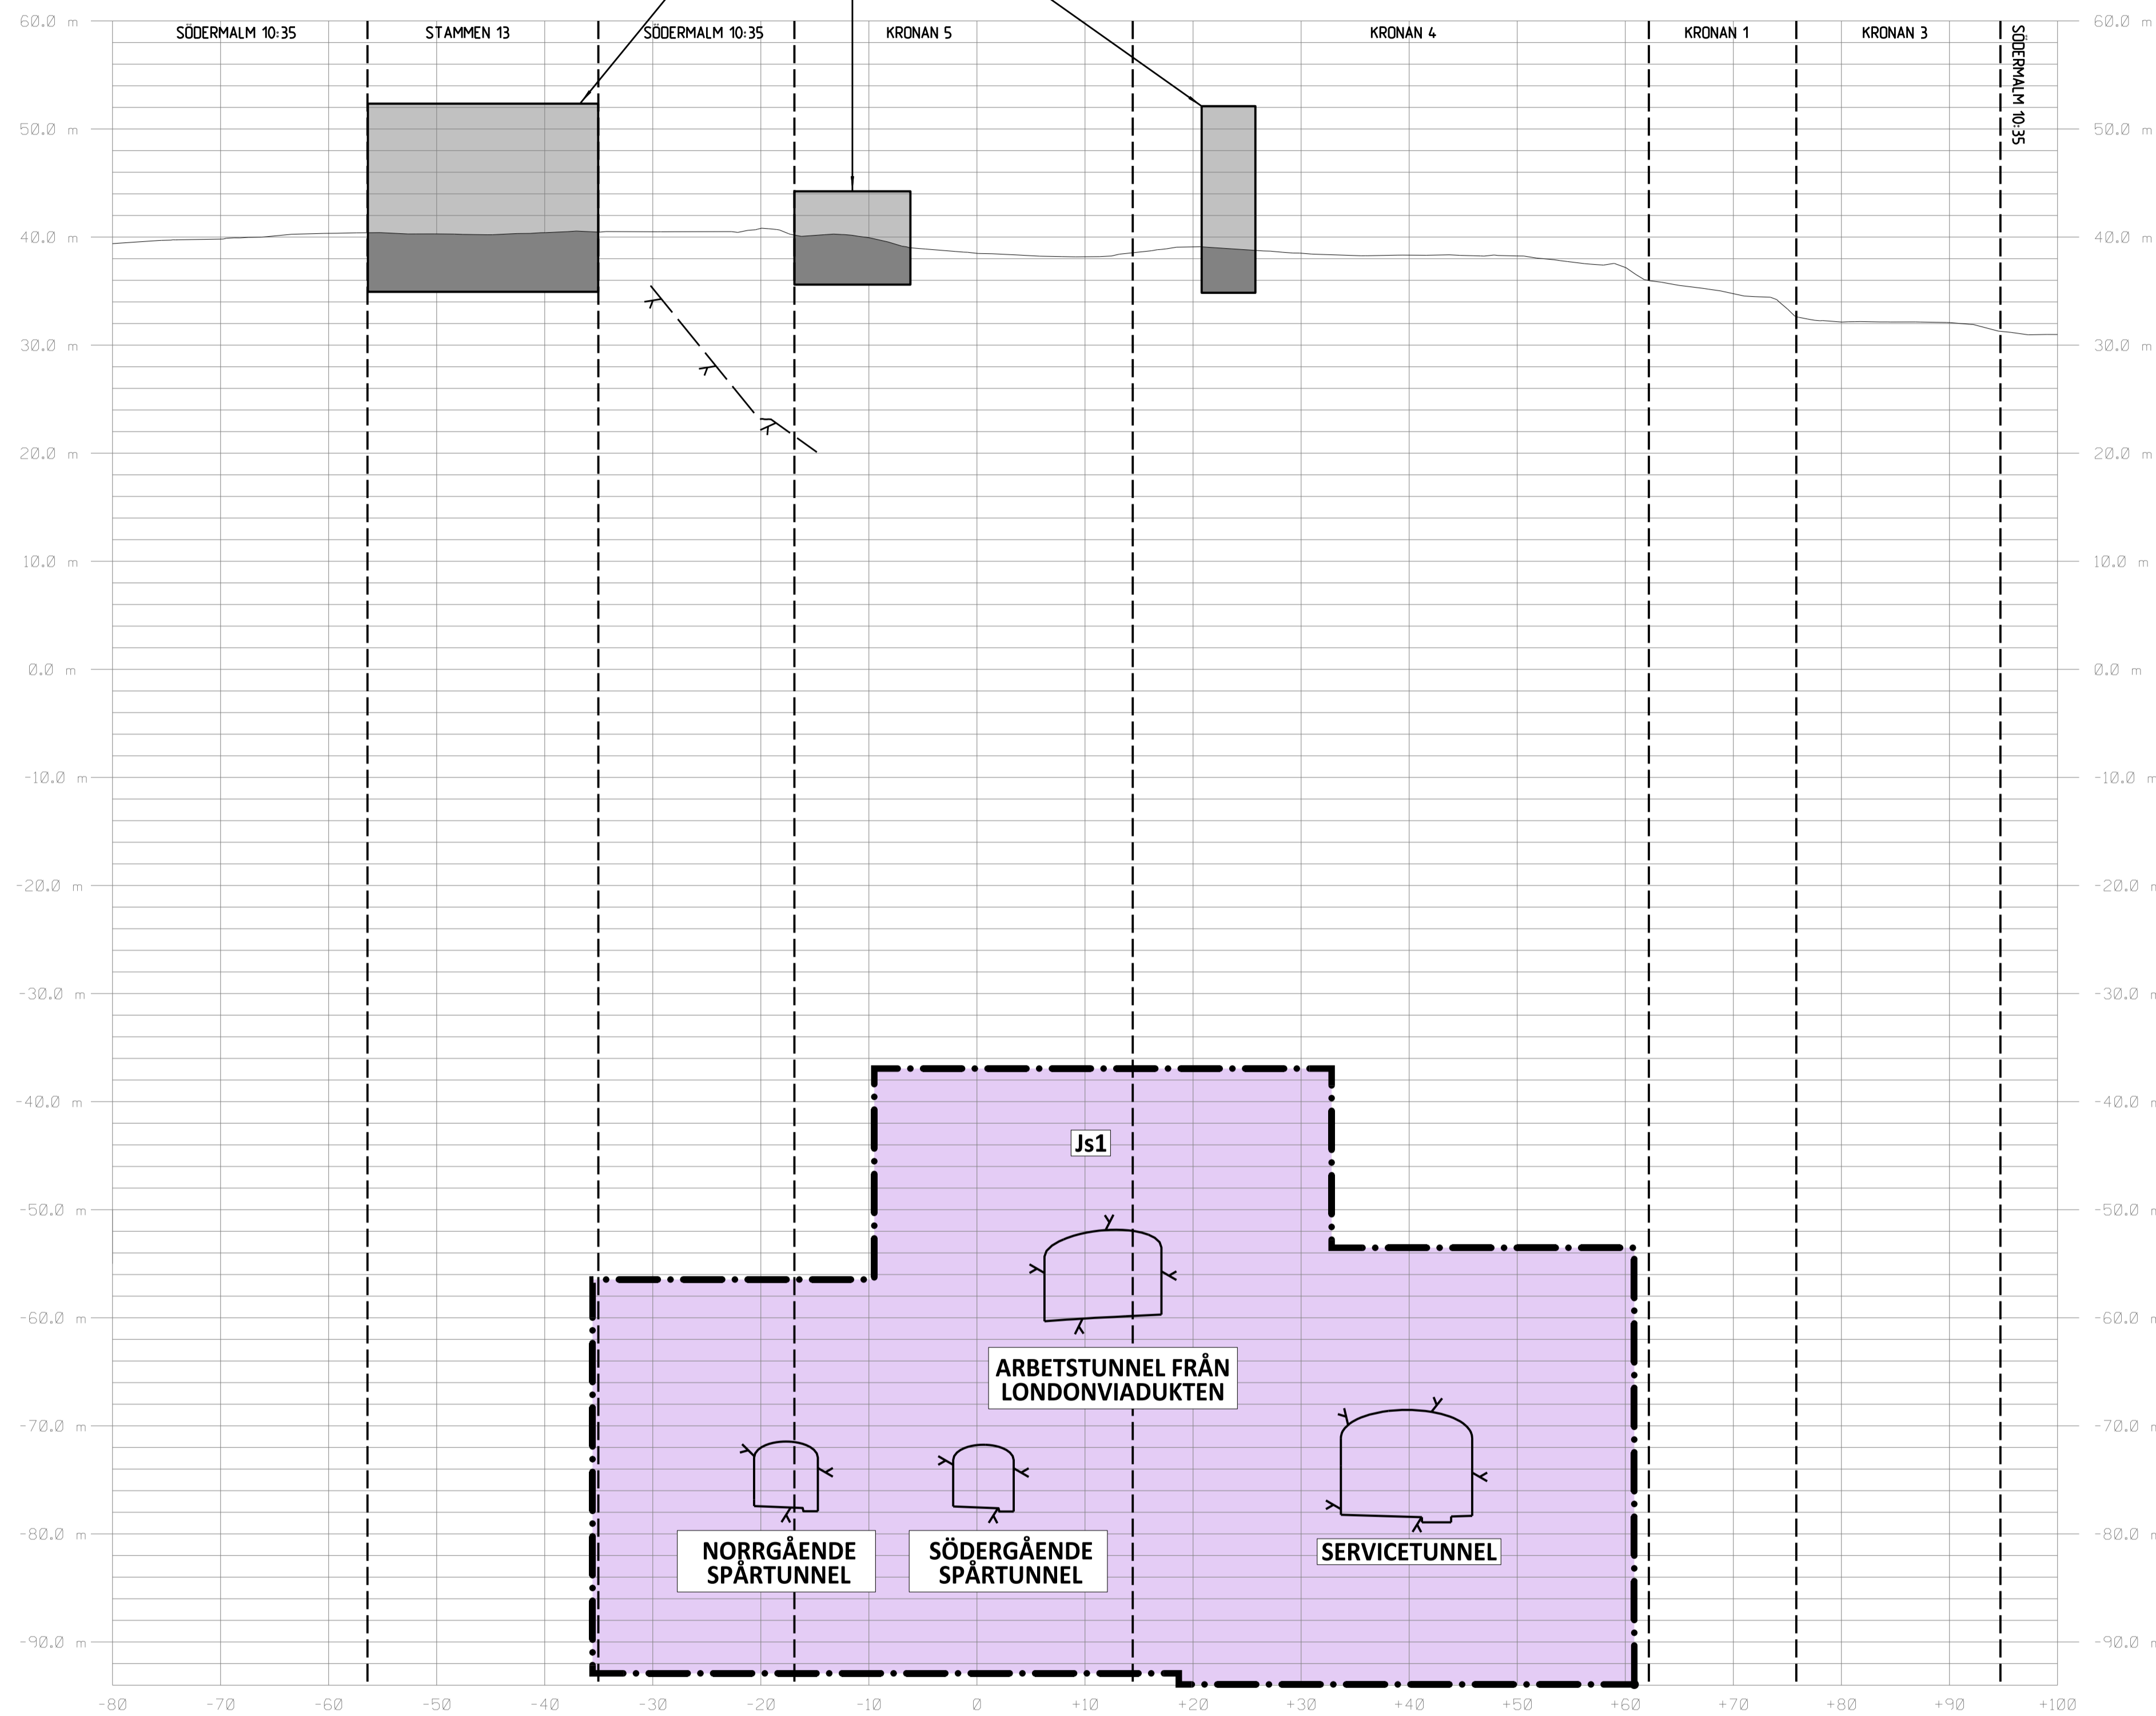

SEKTION S 1+772  
SKALA 1:400

KOORDINATSYSTEM

SYSTEM I PLAN: SWREF 99 18 00  
SYSTEM I HÖJD: RH2000

LÄNGDMÄTNING

VARJE SPÅR HAR INDIVIDUELL  
LÄNGDMÄTNING  
LÄNGDMÄTNING I SEKTION AVSER  
SÖDERGÅENDE SPÅR

PERMANENTA MARKANSPRÅK

- GRÄNS FÖR TUNNELBANEUTRYMMEN
- AVGRÄNSNING MELLAN OLIKA TYPER AV MARKANSPRÅK
- Js1** NYTT UTRYMME FÖR TUNNELBANA MED TILLHÖRANDE ANLÄGGNINGAR UNDER MARK, SERVITUTSRÄTT

BETECKNINGAR I SEKTION


- BEFINTLIG MARKNIVÅ
- PROJEKTERAD BERGKONTUR
- TOLKAD BERGNIVÅ
- ANLÄGGNING/BETONGKONSTRUKTION
- TOLKAD FASTIGHETSGRÄNS
- BEF. BYGGNAD
- GRUNDLÄGGNING OCH/ELLER KÄLLARPLAN

FÖRBUDEN SOM AVSER VERKSAMHET ELLER ÅTGÄRD INOM GENERELLT BIOTOPSKYDDSOMRÅDE (7:11 2 st MB) GÄLLER INTE BYGGANDE AV ALLMÄN JÄRNVÄG


FÖRBUDEN MOT ÅTGÄRDER OCH VERKSAMHETER INOM STRANDSKYDDSOMRÅDE (7:15 MB) GÄLLER INTE BYGGANDE AV ALLMÄN JÄRNVÄG


SKYLDIGHETEN ATT GÖRA ANMÄLAN FÖR SAMRÅD ENLIGT 12:6 MB GÄLLER INTE FÖR DE VERKSAMHETER OCH ÅTGÄRDER SOM BEHOVS FÖR ATT BYGGA JÄRNVÄGEN OCH SOM FASTSTÄLLS OCH INGÅR I TUNNELBANEANLÄGGNINGEN ELLER OMRÅDE FÖR TILLFÄLLIG NYTTJÄNDERÄTT

DATUM STOCKHOLM BASKARTA 2017-11-21

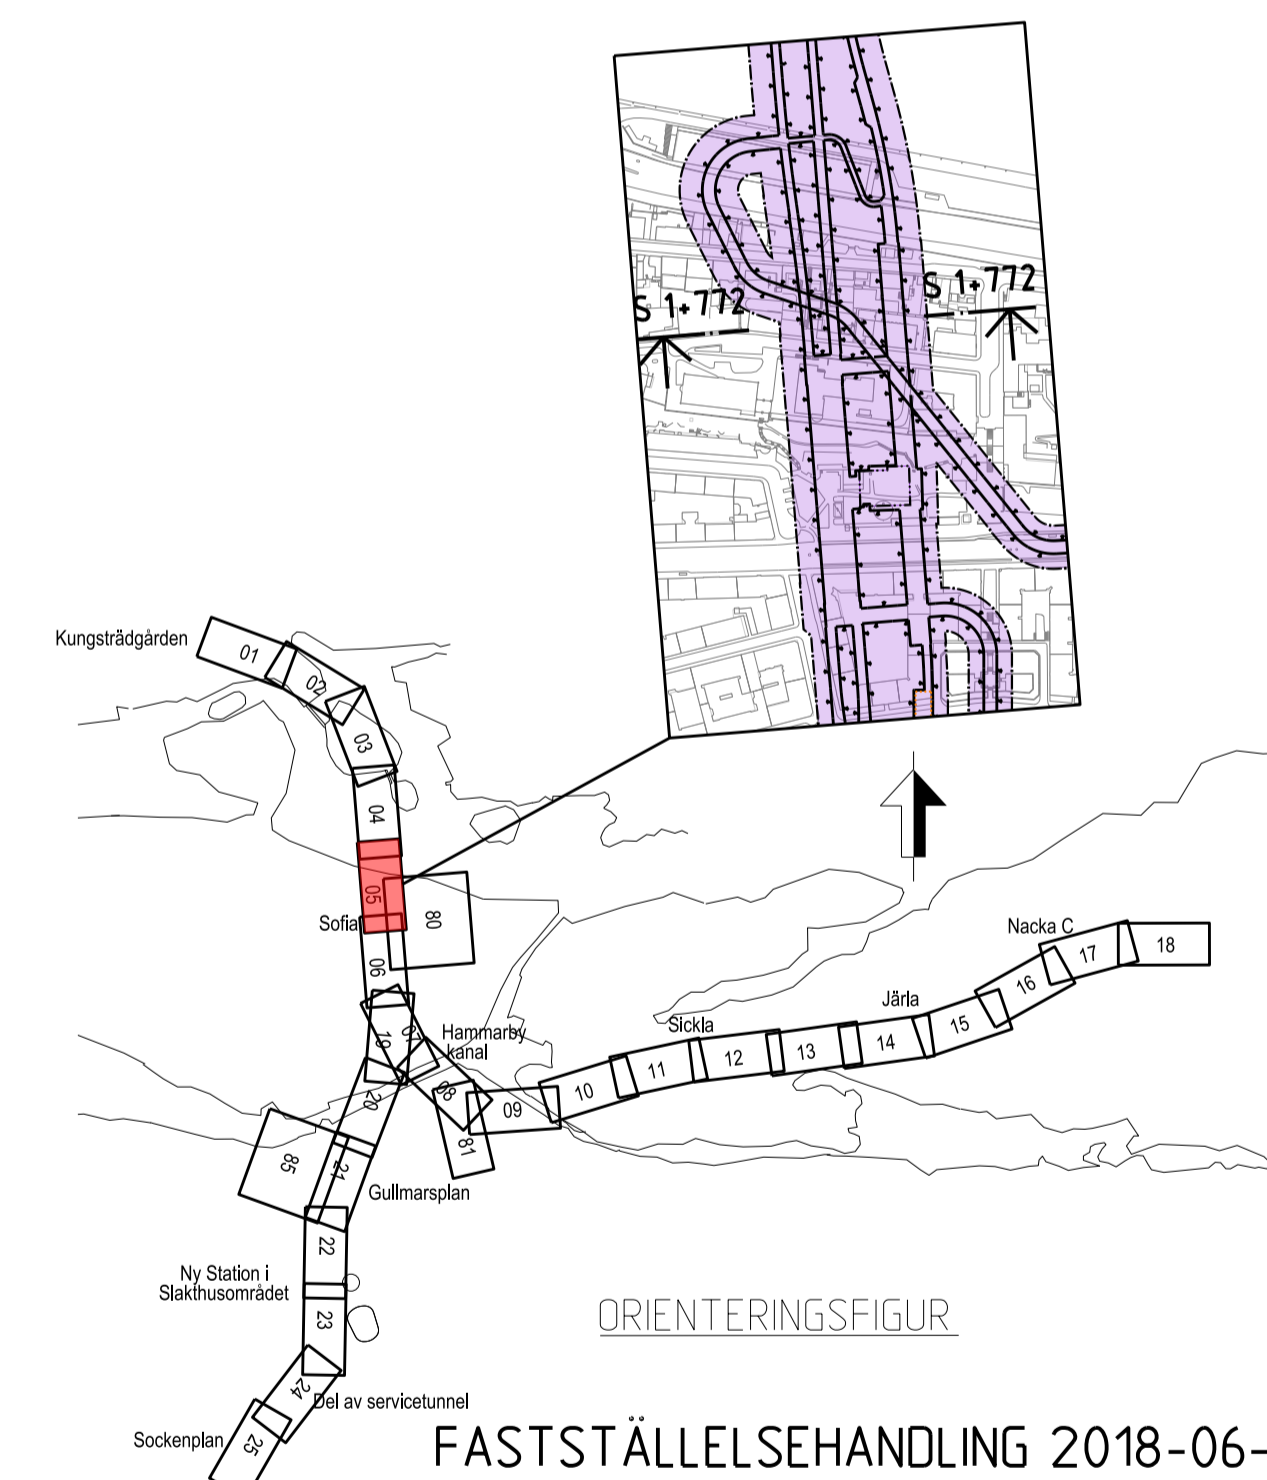

FASTSTÄLLESEHANDLING 2018-06-27

<b>SWECO</b>  <b>TYPSA</b>			
Uppdrag nr <b>2108010</b>	Handläggare <b>H. Olsson</b>	Rit./Konst <b>J. Kalli</b>	Rev. Ant. Revidering avser
Granskad <b>M. Woxlin</b>	Godkänd <b>J. Axelsson</b>	<b>JÄRNVÄGSPLAN</b>	
Ort <b>Stockholm</b>	Datum <b>2018-06-27</b>	<b>Tunnelbana - Bana 3</b>	
<b>Förvaltning för utbyggd tunnelbana</b> STOCKHOLMS LÄNS LANDSTING		Sofia Sektion vid KM S 1+772 Permanent markanspråk Sektioner	
FUT Handläggare <b>B. Linde</b>	Informationsklass <b>K1</b>	Förvaltningsnummer <b>3111</b>	Format <b>A1</b>
FUT Granskad <b>U. Bernström</b>	FUT Godkänd <b>M. Heltgren</b>	Skala <b>1:400</b>	Nästa till Rev
FUT Ort <b>Stockholm</b>	Datum <b>2018-06-27</b>	Ritningsnummer <b>M23-3111-10PL-A0000-2S-2232</b>	

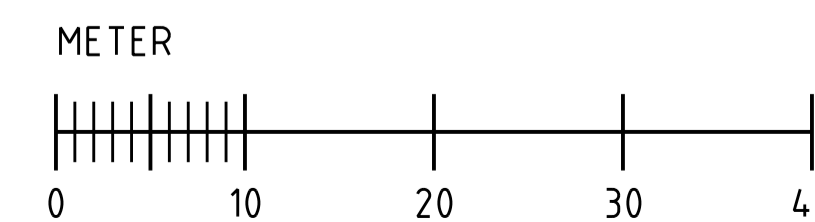

Denna handling och information har ut-  
 givits i enlighet med bestämmelserna i  
 17 kap. 1 § i offentlighets- och  
 sekretesslagen (2009:147) och är  
 tillgänglig för allmänheten.