


**BEFINTLIG BYGGNAD
GRUNDLÄGGNINGSNIVÅ INMÄTT**

**BEFINTLIG BYGGNAD
GRUNDLÄGGNINGSNIVÅ INVENTERAD
INTE INMÄTT**

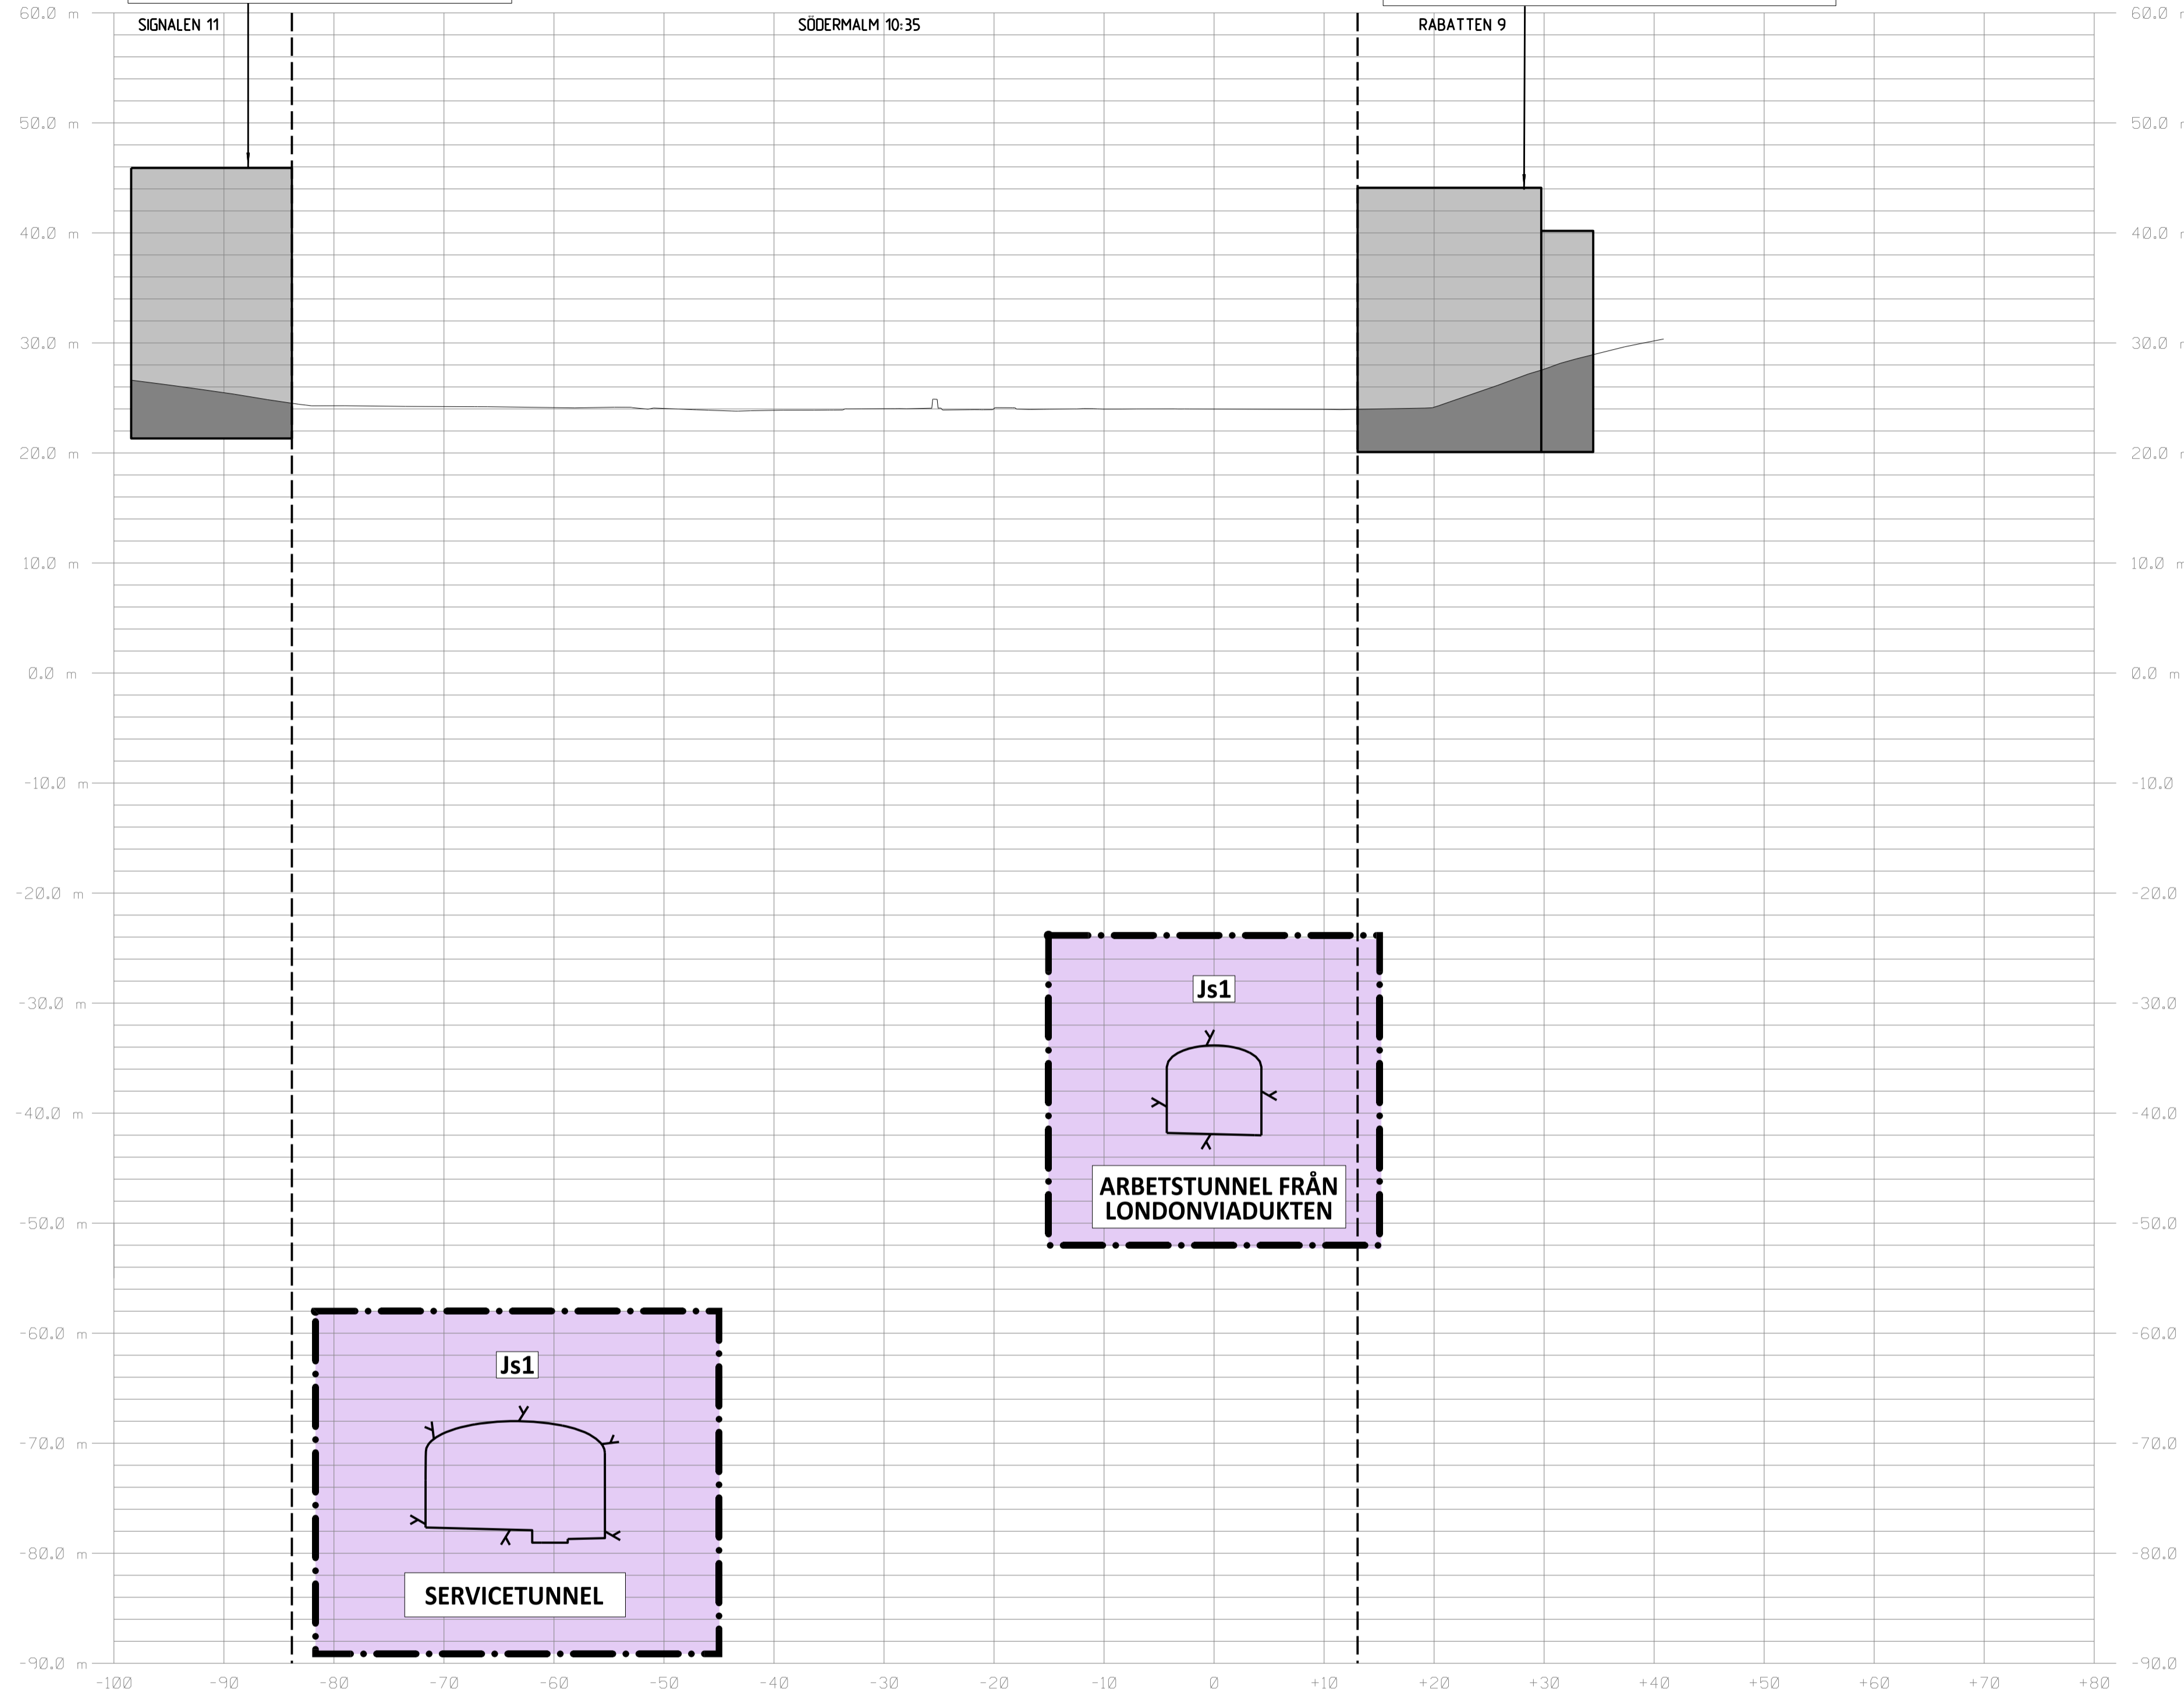

SEKTION S 1+955
SKALA 1:400

KOORDINATSYSTEM
SYSTEM I PLAN: SWREF 99 18 00
SYSTEM I HÖJD: RH2000

LÄNGDMÄTNING
VARJE SPÅR HAR INDIVIDUELL
LÄNGDMÄTNING
LÄNGDMÄTNING I SEKTION AVSER
SÖDERGÅENDE SPÅR

PERMANENTA MARKANSPRÅK

--- GRANS FÖR TUNNELBANEUTRYMMEN
--- AVGRÄNSNING MELLAN OLIKA TYPER AV MARKANSPRÅK

Js1 NYTT UTRYMME FÖR TUNNELBANA MED TILLHÖRANDE ANLÄGGNINGAR
UNDER MARK, SERVITUTSRÄTT

BETECKNINGAR I SEKTION

--- BEFINTLIG MARKNIVÅ
--- PROJEKTERAD BERGKONTUR
--- TOLKAD BERGKONTUR
--- ANLÄGGNING/BETONGKONSTRUKTION
--- TOLKAD FASTIGHETSGRANS

■ BEF. BYGGNAD


■ GRUNDLÄGGNING OCH/ELLER KÄLLARPLAN

FÖRBUDEN SOM AVSER VERKSAMHET ELLER ÅTGÄRD INOM GENERELLT BIOTOPSKYDDSOMRÅDE (7:11 2 st MB) GALLER INTE BYGGANDE AV ALLMÄN JÄRNVÄG

FÖRBUDEN MOT ÅTGÄRDER OCH VERKSAMHETER INOM STRANDSKYDDSOMRÅDE (7:15 MB) GALLER INTE BYGGANDE AV ALLMÄN JÄRNVÄG


SKYLDIGHETEN ATT GÖRA ANMÄLAN FÖR SAMRÅD ENLIGT 12:6 MB GALLER INTE FÖR DE VERKSAMHETER OCH ÅTGÄRDER SOM BEHOVS FÖR ATT BYGGA JÄRNVÄGEN OCH SOM FASTSTÄLLS OCH INGÅR I TUNNELBANEANLÄGGNINGEN ELLER OMRÅDE FÖR TILLFALLIG NYTTJÄNDERATT.

DATUM STOCKHOLM BASKARTA 2017-11-21

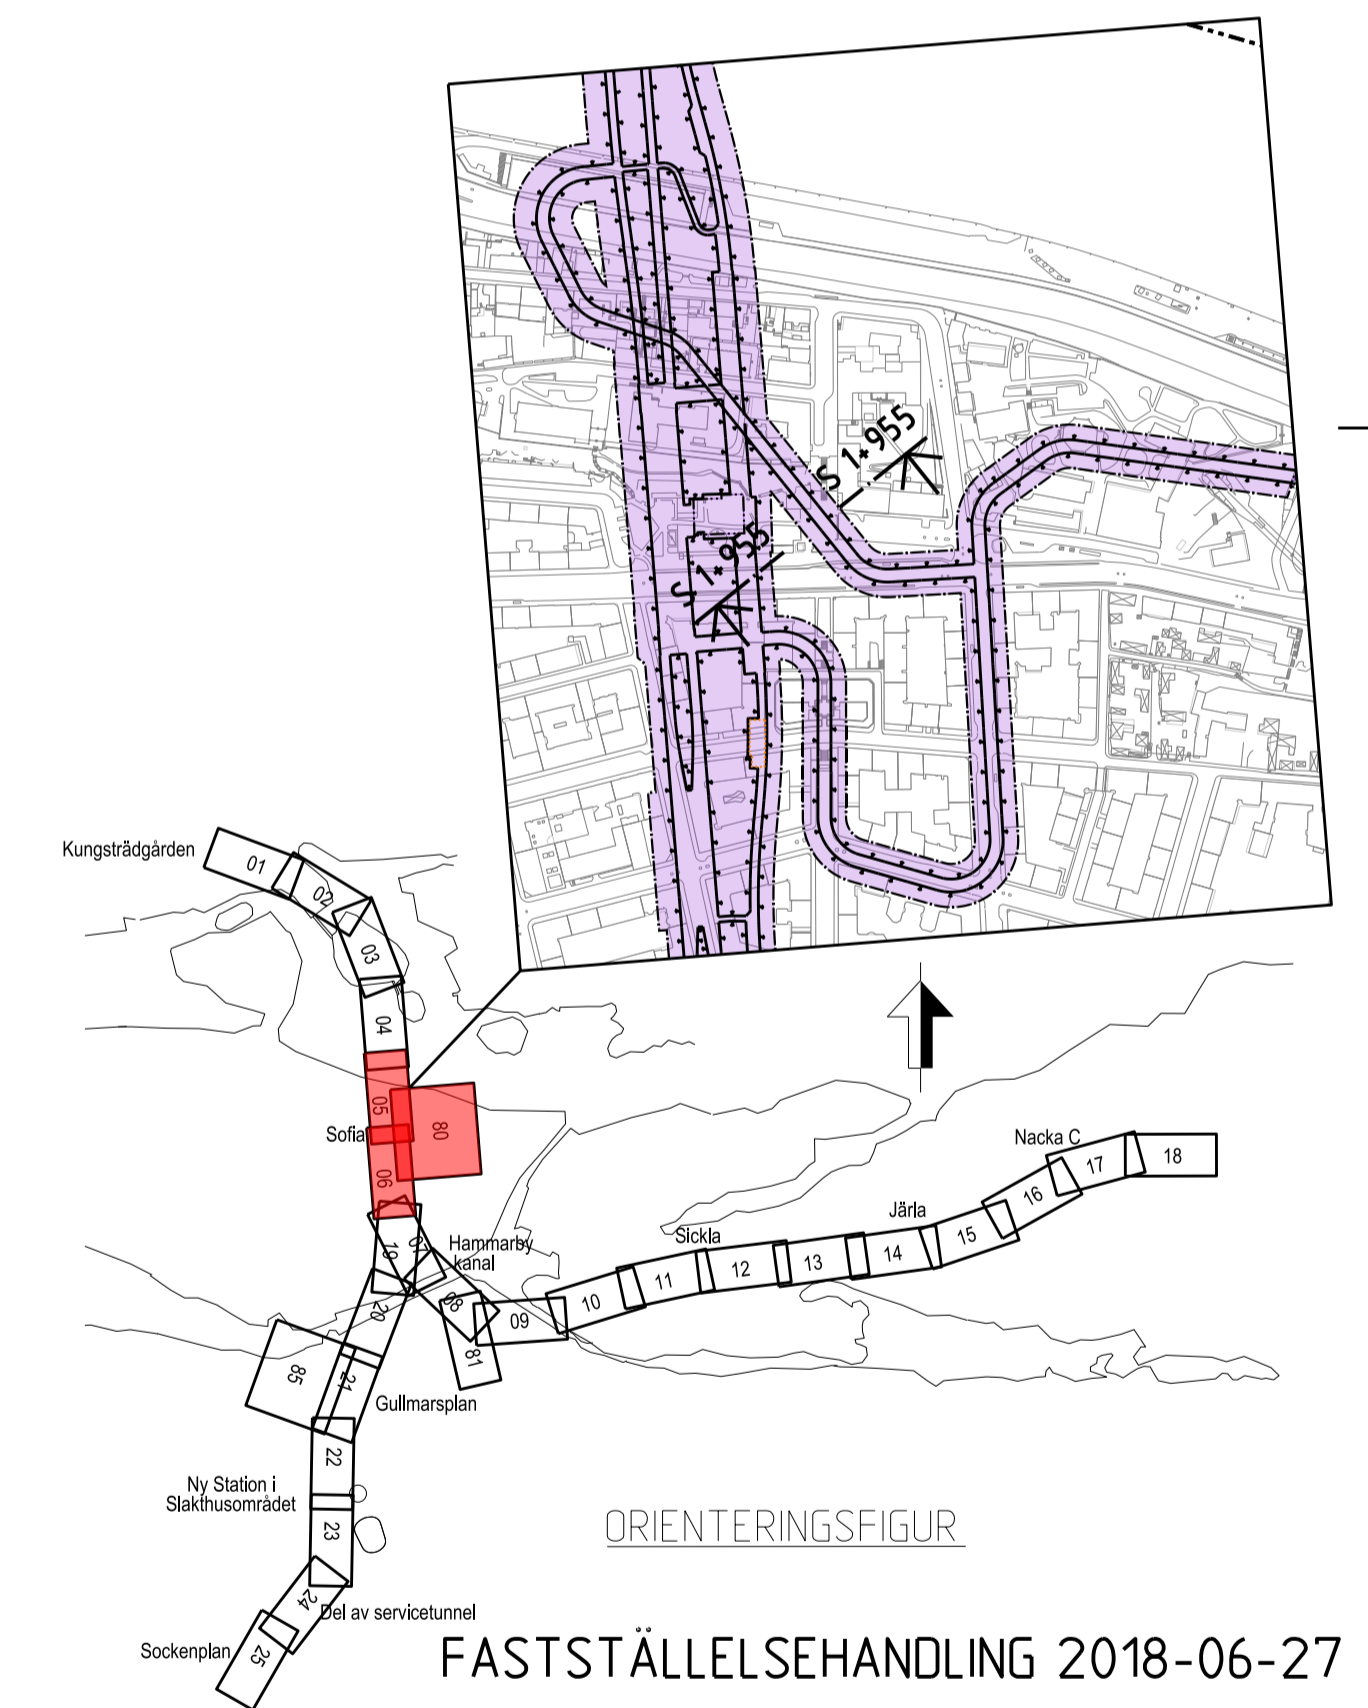

Övriga handlingar och informationen härifrån
SLL egenom och
för inte ansvaras, delvis oberoende eller
särskilda medgivande.

SWECO		TYPSA					
Uppdrag nr 2108010	Handläggare H. Olsson	Rit./Konst J. Kalli	Rev	Ant	Revidering avser	Sign	Datum
Granskad M. Woxlin	Godkänd J. Axelsson	JÄRNVÄGSPLAN					
Ort Stockholm	Datum 2018-06-27	Tunnelbana - Bana 3					
Förvaltning för utbyggd tunnelbana STOCKHOLMS LÄNS LANDSTING							
FUT Handläggare B. Linde	Informationssäkerhetsklass K1	Sofia					
FUT Granskad U. Bernström	FUT Godkänd M. Hellgren	Förvaltningsnummer 3111		Format A1	Skala 1:400		
FUT Ort Stockholm	Datum 2018-06-27	Ritningsnummer M23-3111-10PL-A0000-2S-2233		Nästa till	Rev		

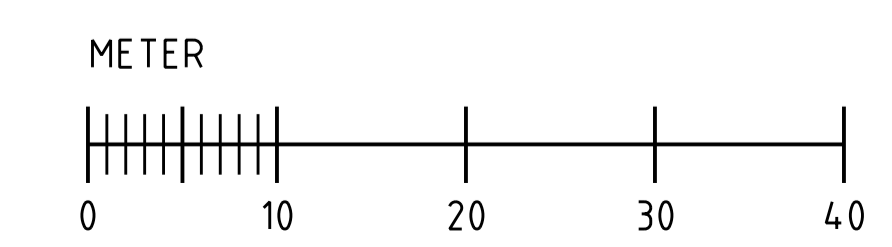

Ritningsfil: \$FILE\$.
Printdatum: \$DATE\$.
Printad av: \$USER\$